



ประกาศองค์การบริหารส่วนตำบลหนองแขวง
เรื่อง ประกาศกำหนดราคากลางโครงการก่อสร้างถนนคอนกรีตเสริมเหล็ก หมู่ที่ ๒ บ้านหึงห้อย
จากสี่แยกบ้านนายสุริยา วงศ์ก่อ ถึง ป้อมยามบ้านหึงห้อย
ตำบลหนองแขวง อำเภเทพารักษ์ จังหวัดนครราชสีมา

ด้วย องค์การบริหารส่วนตำบลหนองแขวง อำเภเทพารักษ์ จังหวัดนครราชสีมา ได้จัดทำตารางแสดงวงเงินงบประมาณที่ได้รับจัดสรรและราคากลางในงานก่อสร้าง ประจำปีงบประมาณ ๒๕๖๙ โครงการก่อสร้างถนนคอนกรีตเสริมเหล็ก หมู่ที่ ๒ บ้านหึงห้อย จากสี่แยกบ้านนายสุริยา วงศ์ก่อ ถึง ป้อมยามบ้านหึงห้อย ตำบลหนองแขวง อำเภเทพารักษ์ จังหวัดนครราชสีมา เรียบร้อยแล้ว

ดังนั้น เพื่อเป็นการเปิดเผยข้อมูลรายละเอียดค่าใช้จ่ายเกี่ยวกับการจัดซื้อจัดจ้าง ราคากลางและการคำนวณราคากลาง ตามมาตรา ๑๐๓/๗ วรรคหนึ่ง และมาตรา ๑๐๓/๘ วรรคหนึ่ง แห่งพระราชบัญญัติประกอบรัฐธรรมนูญว่าด้วยการป้องกันและปราบปรามการทุจริต พ.ศ.๒๕๕๒ แก้ไขเพิ่มเติม (ฉบับที่ ๒) พ.ศ. ๒๕๕๔ จึงประกาศกำหนดราคากลางโครงการก่อสร้างถนนคอนกรีตเสริมเหล็ก หมู่ที่ ๒ บ้านหึงห้อย จากสี่แยกบ้านนายสุริยา วงศ์ก่อ ถึง ป้อมยามบ้านหึงห้อย ตำบลหนองแขวง อำเภเทพารักษ์ จังหวัดนครราชสีมา ประจำปีงบประมาณ ๒๕๖๙

จึงประกาศให้ทราบโดยทั่วกัน

ประกาศ ณ วันที่ ๖ เดือน ตุลาคม พ.ศ. ๒๕๖๘

(นางเพียร แซ่ลี)

นายกองค์การบริหารส่วนตำบลหนองแขวง



ตารางแสดงวงเงินงบประมาณที่ได้รับจัดสรรและราคากลางในงานจ้างก่อสร้าง

๑. ชื่อโครงการก่อสร้างถนนคอนกรีตเสริมเหล็ก หมู่ที่ ๒ บ้านหึงห้อย จากสี่แยกบ้านนายสุริยา วงศ์ก่อ ถึง ป้อมยามบ้านหึงห้อย ตำบลหนองแขว อำเภเทพารักษ์ จังหวัดนครราชสีมา
หน่วยงานเจ้าของโครงการ...องค์การบริหารส่วนตำบลหนองแขว อำเภเทพารักษ์ จังหวัดนครราชสีมา

๒. วงเงินงบประมาณที่ได้รับจัดสรร ๓๗๓,๕๐๐.-บาท (-สามแสนเจ็ดหมื่นสามพันห้าร้อยบาทถ้วน-)

๓. ลักษณะงาน

โดยสังเขป ขนาดกว้าง ๖.๐๐ เมตร หนา ๐.๑๕ เมตร ยาว ๘๕ เมตร (ตามแบบที่ อบต.หนองแขว กำหนด เลขที่ ๔๘/๒๕๖๘)

๔. ราคากลางคำนวณ ณ วันที่ ๒ ตุลาคม ๒๕๖๘ เป็นเงิน ๓๗๓,๕๐๐.-บาท

๕. บัญชีประมาณการราคากลาง

๕.๑ แบบสรุปราคากลางงานก่อสร้างทาง สะพาน และท่อลอดเหลี่ยม

๕.๒ แบบแปลนงานก่อสร้าง

๕.๓ รายละเอียดประมาณราคาก่อสร้าง

๖. รายชื่อคณะกรรมการกำหนดราคากลาง

๖.๑ นางแวดวง ดาวรวจิตร ตำแหน่ง เจ้าพนักงานพัสดุชำนาญงาน ประธานกรรมการ

๖.๒ นางสาวดุชนิ ลิ้มปิสวัสดิ์ ตำแหน่ง เจ้าพนักงานธุรการปฏิบัติงาน กรรมการ

๖.๓ นายสมศรี เก่งขุนทด ตำแหน่ง ผู้ช่วยปฏิบัติงานด้านงานวิศวกรรมโยธา กรรมการ/เลขานุการ

ผู้ช่วยปฏิบัติงานด้านงานวิศวกรรมโยธา


[illegible]

รวม	373,537.60
-----	------------

คิดเป็นเงินงบประมาณ	373,500.00
---------------------	------------

273,814,40

1.3642

ขอตรวจคำนวณต้นทุนงานก่อสร้างทาง

ค่า FACTOR F งานก่อสร้างทาง

ประมาณราคาเมื่อ 30 สิงหาคม 2568 ผู้ประมาณราคา นายปริญญ์ เกิดขุนทด

ตำแหน่ง นายช่างโยธาชำนาญงาน

ลงชื่อ _____ ประธานกรรมการกำหนดราคากลาง

(บางแววตา การวิจิตร)

เจ้าพนักงานพิสดารงาน


(นางสาวคชภี สิมปิตวัสส์)


เจ้าพนักงานธุรการปฏิบัติงาน

นางชื้อ

(นายสมศรี เกงขุนทด)

ผู้ช่วยปฏิบัติงานด้านงานวิศวกรโยธา

องค์การบริหารส่วนตำบลหนองแวงกรมส่งเสริมการปกครองท้องถิ่น กระทรวงมหาดไทย
โครงการก่อสร้างถนนคอนกรีตเสริมเหล็ก บ้านหิงห้อย หมู่ที่ 2 ตำบลหนองแวง อำเภอพญากัญ จังหวัดนครราชสีมา

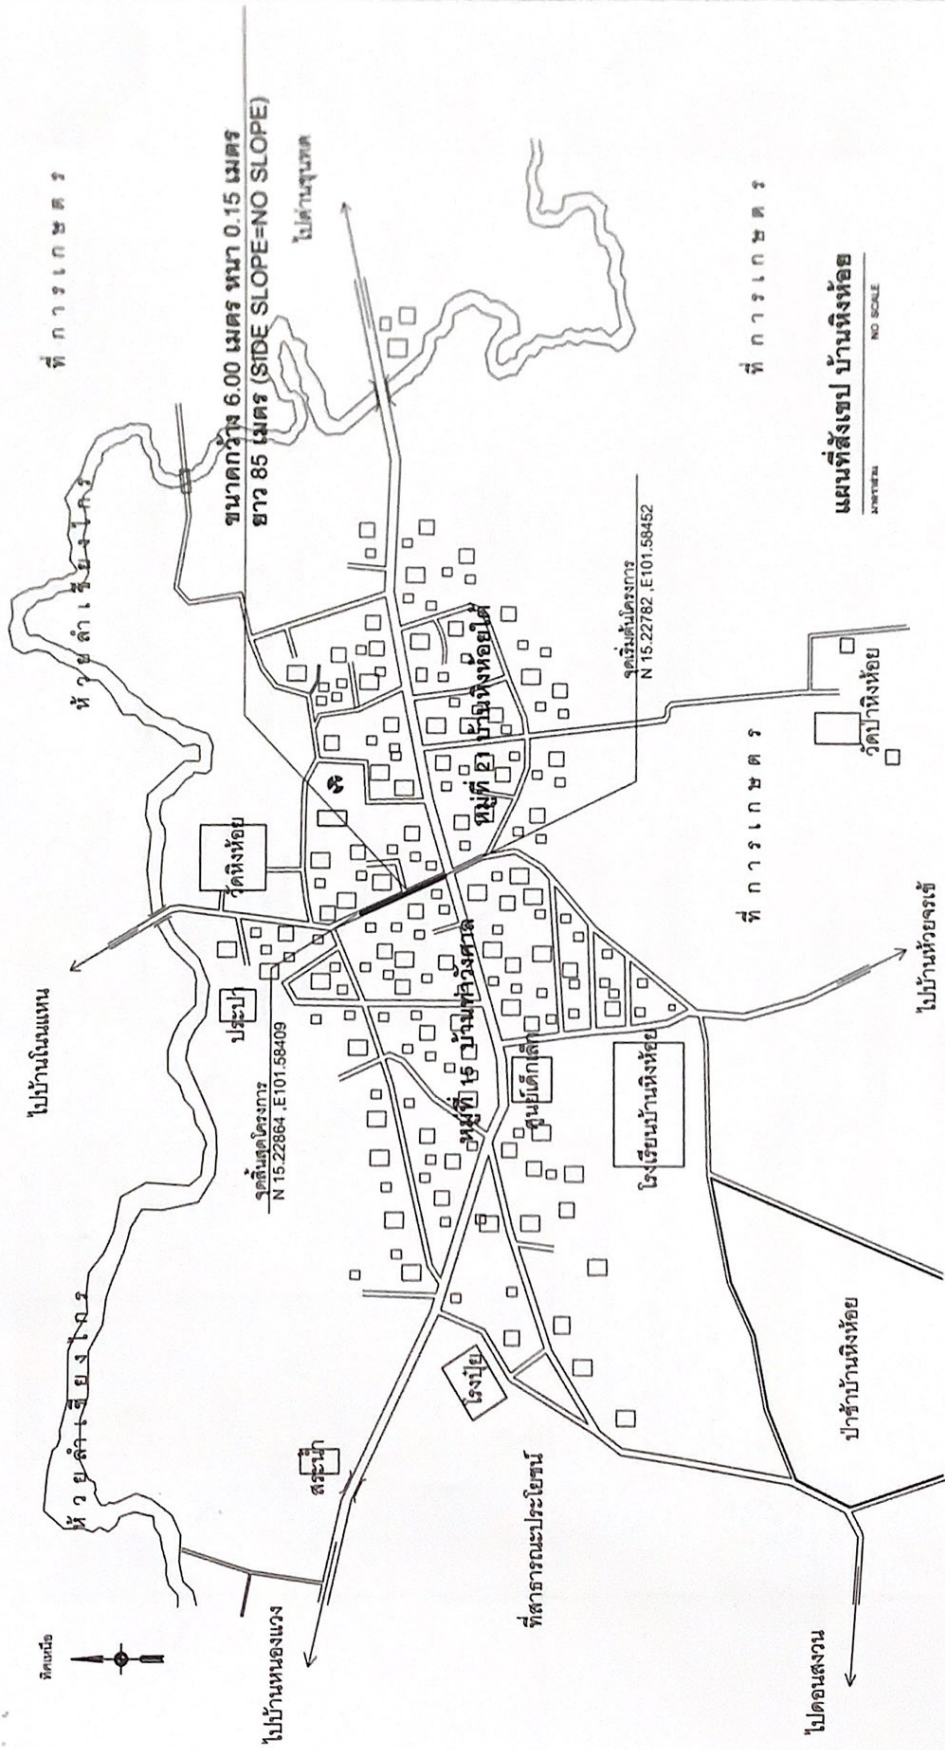

แผนที่สังเขป บ้านหิงห้อย
NO SCALE




ก่อสร้างถนนคอนกรีตเสริมเหล็ก
หมู่ที่ 2 บ้านหิงห้อย
ตำบลหนองแวง อำเภอพญากัญ จังหวัดนครราชสีมา




1 4

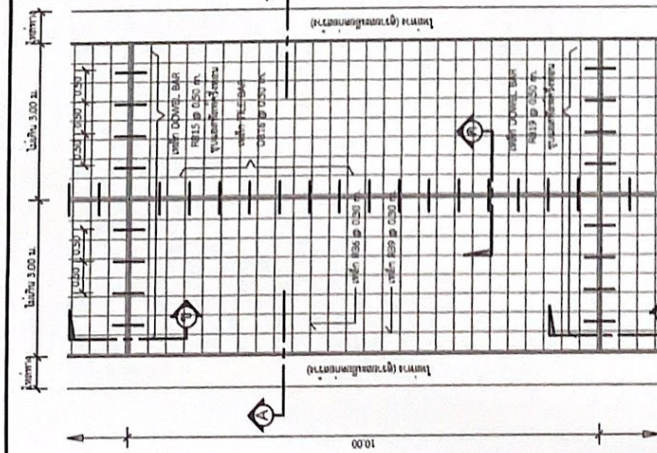

แปลนพื้นถนน

1:75



รูปตัด A-A


1:75

รายการประกอบแบบ

1. ส่วนประกอบแบบคอนกรีตเสริมเหล็ก ขนาดกว้าง 10 ซม. และหนา 10 ซม. สำหรับใช้ทำขอบถนน
ขยายรอยต่อตามยาว

1:10

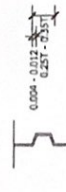


แบบขยาย
EXPANSION JOINT ทุกระยะไม่เกิน 100 เมตร

1:25

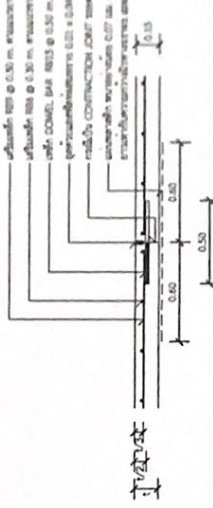

แบบขยาย
CONSTRUCTION JOINT และ
CONTRACTION JOINT ทุกระยะ 10 เมตร

1:25

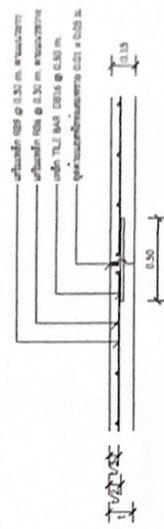

แบบขยาย
LONGITUDINAL JOINT

1:25




