



ประกาศองค์การบริหารส่วนตำบลหนองแวง
เรื่อง ประกาศกำหนดราคากลางโครงการก่อสร้างรางระบายน้ำ ค.ส.ล.จากบ้านนายชูโชค เกาสันเทียะ-
เหมืองน้ำตะวันออกหมู่บ้าน บ้านเทพประทานพร หมู่ที่ ๑๙ (ต่อเนื่องจากงบประมาณปี พ.ศ.๒๕๖๘)
ตำบลหนองแวง อำเภอเทพารักษ์ จังหวัดนครราชสีมา

ด้วย องค์การบริหารส่วนตำบลหนองแวง อำเภอเทพารักษ์ จังหวัดนครราชสีมา ได้จัดทำตาราง
แสดงวงเงินงบประมาณที่ได้รับจัดสรรและราคากลางในงานก่อสร้าง ประจำปีงบประมาณ ๒๕๖๙ โครงการ
ก่อสร้างรางระบายน้ำ ค.ส.ล.จากบ้านนายชูโชค เกาสันเทียะ-เหมืองน้ำตะวันออกหมู่บ้าน บ้านเทพประทานพร
หมู่ที่ ๑๙ (ต่อเนื่องจากงบประมาณปี พ.ศ.๒๕๖๘) ตำบลหนองแวง อำเภอเทพารักษ์ จังหวัดนครราชสีมา
เรียบร้อยแล้ว

ดังนั้น เพื่อเป็นการเปิดเผยข้อมูลรายละเอียดค่าใช้จ่ายเกี่ยวกับการจัดซื้อจัดจ้าง ราคากลางและ
การคำนวณราคากลาง ตามมาตรา ๑๐๓/๗ วรรคหนึ่ง และมาตรา ๑๐๓/๘ วรรคหนึ่ง แห่งพระราชบัญญัติ
ประกอบรัฐธรรมนูญว่าด้วยการป้องกันและปราบปรามการทุจริต พ.ศ.๒๕๕๒ แก้ไขเพิ่มเติม (ฉบับที่ ๒) พ.ศ.
๒๕๕๔ จึงประกาศกำหนดราคากลางโครงการก่อสร้างรางระบายน้ำ ค.ส.ล.จากบ้านนายชูโชค เกาสันเทียะ-
เหมืองน้ำตะวันออกหมู่บ้าน บ้านเทพประทานพร หมู่ที่ ๑๙ (ต่อเนื่องจากงบประมาณปี พ.ศ.๒๕๖๘) ตำบล
หนองแวง อำเภอเทพารักษ์ จังหวัดนครราชสีมา ประจำปีงบประมาณ ๒๕๖๙

จึงประกาศให้ทราบโดยทั่วกัน

ประกาศ ณ วันที่ ๓๐ เดือน มิถุนายน พ.ศ. ๒๕๖๙

(นางเพียร แซ่ลี)

นายกองค์การบริหารส่วนตำบลหนองแวง



ตารางแสดงวงเงินงบประมาณที่ได้รับจัดสรรและราคากลางในงานจ้างก่อสร้าง

๑. ชื่อโครงการก่อสร้างวางระบายน้ำ ค.ส.ล.จากบ้านนายชูโชค เกาสันเทียะ-เหมืองน้ำตะวันออกหมู่บ้าน บ้านเทพประทานพร หมู่ที่ ๑๙ (ต่อเนื่องจากงบประมาณปี พ.ศ.๒๕๖๘) ตำบลหนองแวง อำเภอเทพารักษ์ จังหวัดนครราชสีมา

หน่วยงานเจ้าของโครงการ องค์การบริหารส่วนตำบลหนองแวง อำเภอเทพารักษ์ จังหวัดนครราชสีมา

๒. วงเงินงบประมาณที่ได้รับจัดสรร ๕๐๐,๐๐๐.-บาท (-ห้าแสนบาทถ้วน-)

๓. ลักษณะงาน

โดยสังเขป.....วางระบายน้ำ ค.ส.ล. รูปตัวยู ขนาดกว้าง ๐.๒๐ เมตร ลึกเฉลี่ย ๐.๓๐ เมตร ยาว ๑๔๖ เมตร พร้อมป้ายโครงการตามแบบที่ กกพ.กำหนด จำนวน ๑ ป้าย (ตามแบบที่ อบต.หนองแวง กำหนด เลขที่ ๑๙/๒๕๖๙)

๔. ราคากลางคำนวณ ณ วันที่ ๑๘ มิถุนายน ๒๕๖๙ เป็นเงิน ๔๙๓,๔๕๓.๑๐ บาท

๕. บัญชีประมาณการราคากลาง

๕.๑ แบบสรุปราคากลางงานก่อสร้างทาง สะพาน และท่อลอดเหลี่ยม

๕.๒ แบบแปลนงานก่อสร้าง

๕.๓ รายละเอียดประมาณราคาก่อสร้าง

๖. รายชื่อคณะกรรมการกำหนดราคากลาง

๖.๑ นายสมเกียรติ ตอนสันเทียะ ตำแหน่ง นายช่างโยธาชำนาญงาน

๖.๒ นางสาวดารณี ธนังคานนท์ ตำแหน่ง นักวิชาการศึกษาชำนาญการ

๖.๓ นางแววดาว ถาวรวิจิตร ตำแหน่ง เจ้าพนักงานพัสดุชำนาญงาน


ประธานกรรมการ

กรรมการ 

กรรมการ 

แบบสรุปราคากลางค่างานก่อสร้างงานทาง

ส่วนราชการ องค์การบริหารส่วนตำบลหนองแวง อ.เทพารักษ์ จ.นครราชสีมา

ชื่อโครงการ ก่อสร้างรางระบายน้ำ ค.ส.ล. จากบ้านนายชูโชค เกาสันเทียะ - เหมืองน้ำตะวันออกหมู่บ้าน บ้านเทพประทานพร หมู่ที่ 19

รายละเอียดโครงการ ก่อสร้างรางระบายน้ำ ค.ส.ล. รูปตัวยู พร้อมฝาดะแกรงเหล็ก กว้าง 0.20 เมตร ลึก 0.30 เมตร ยาว 146 เมตร ติดตั้งป้ายโครงการ จำนวน 1 ป้าย

สถานที่ตั้งโครงการ จากบ้านนายชูโชค เกาสันเทียะ - เหมืองน้ำตะวันออกหมู่บ้าน บ้านเทพประทานพร หมู่ที่ 19 ต.หนองแวง อ.เทพารักษ์ จ.นครราชสีมา

ตามแบบสรุปราคากลางก่อสร้างทาง สะพาน และท่อเหลี่ยม เลขที่.....19/2569 จำนวน 1 แผ่น

ประมาณราคาโดยคณะกรรมการกำหนดราคากลาง เมื่อวันที่ 18 มิถุนายน 2569 (เวลา 11.00-12.30น.)


ราคาน้ำมัน 39.00-39.99 บาท/ลิตร


ลำดับที่	รายการ	ค่าวัสดุ + ค่าแรงงาน (บาท)	Factor F	ค่าก่อสร้างคิดค่า Factor F	หมายเหตุ
1	ประเภทงานอาคาร	-		-	Factor F คิดจาก
2	ประเภทงานทาง	361,716.100	1.3642	493,453.10	- เงินล่วงหน้าจ่าย 0 %
3	ประเภทงานสะพานและท่อลอดเหลี่ยม	-		-	- เงินประกันผลงานหัก 0 %
4	ประเภทงานชลประทาน			-	- ดอกเบี้ยเงินกู้ 7 %
5	ประเภทงานจัดทาสถูก่อสร้าง			-	- ภาษีมูลค่าเพิ่ม 7 %
	รวมค่าก่อสร้างเป็นเงินทั้งสิ้น		-	493,453.10	
สรุป	คิดเป็นเงินงบประมาณเพียง			493,453.10	
	(ตัวอักษร)	(สี่แสนเก้าหมื่นสามพันสี่ร้อยห้าสิบบาทสิบสตางค์)			
	ขนาด หรือเนื้อที่โครงการ	800.00 ตารางเมตร			
	เฉลี่ยราคาประมาณ	616.82 บาท /ตารางเมตร			

คำสั่งราคากลาง ที่ 373/2569

ลงวันที่ 15 มิถุนายน 2569

ลงชื่อ..........ประธานกรรมการ
(นายสมเกียรติ ตอนสันเทียะ)
นายช่างโยธาชำนาญงาน

ลงชื่อ..........กรรมการ
(นางสาวดารณี ธนังคานนท์)
นักวิชาการศึกษานำงาน

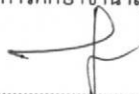ลงชื่อ..........กรรมการ
(นางแววดาว ถาวรวิจิตร)
เจ้าพนักงานพัสดุชำนาญงาน

แบบสรุปราคากลางงานก่อสร้างทาง สะพาน และท่อเหลี่ยม

ส่วนราชการ องค์การบริหารส่วนตำบลหนองม่วง อ.เทพารักษ์ จ.นครราชสีมา

ชื่อโครงการ ก่อสร้างรางระบายน้ำ ค.ส.ล. จากบ้านนาขุโจด เกาสันเหี้ยะ - เหมืองน้ำตะวันออกหมู่บ้าน บ้านเทพประทานพร หมู่ที่ 19

รายละเอียดโครงการ ก่อสร้างรางระบายน้ำ ค.ส.ล. รูปตัวยู พร้อมฝาดะแกรงเหล็ก กว้าง 0.20 เมตร ลึก 0.30 เมตร ยาว 146 เมตร ติดตั้งป้ายโครงการ จำนวน 1 ป้าย ก่อสร้างรางระบายน้ำ ค.ส.ล. รูปตัวยู พร้อมฝาดะแกรงเหล็ก กว้าง 0.20 เมตร ลึก 0.30 เมตร ยาว 146 เมตร ติดตั้งป้ายโครงการ จำนวน 1 ป้าย

ประมาณราคาโดยคณะกรรมการกำหนดราคากลาง เมื่อวันที่ 18 มิถุนายน 2569 (เวลา 11.00-12.30น.)

ราคาน้ำมัน 39.00-39.99 บาท/ลิตร

ลำดับ	รายการ	หน่วย	จำนวน	ราคาต่อหน่วย	ราคาทุน	F _N	ราคาต่อหน่วยx F _N	ราคากลาง
1	งานขุดรื้อคันทางเดิมแล้ว ขนย้าย (ค.ส.ล.)	ตร.ม.	99.00	116.00	11,484.00	1.3642	158.25	15,666.470
2	งานดินลูด-ชน	ลบ.ม.	43.80	292.00	12,789.60	1.3642	398.35	17,447.57
3	งานวางระบายน้ำ ค.ส.ล.รูปตัวยู	ม	146.00	2,311.25	337,442.50	1.3642	3,153.01	460,339.06
					-	-	-	-
					361,716.10		รวม	493,453.10

คำสั่งราคากลาง ที่ 373/2569

ลงวันที่ 15 มิถุนายน 2569


① ผลรวมค่างานต้นทุนงานก่อสร้าง = 361,716.10

② ค่า FACTOR F งานก่อสร้างทาง = 1.3642

ลงชื่อ.....ประธานกรรมการ

(นายสมเกียรติ ตอนสั้นเหี้ยะ)

นายช่างโยธาชำนาญงาน

ลงชื่อ.....กรรมการ

(นางสาวดารณี ธนังคานนท์)



นักวิชาการศึกษชำนาญการ

ลงชื่อ.....กรรมการ

(นางแวดดาว ถาวรวิจิตร)

เจ้าพนักงานพัสดุชำนาญงาน

โครงการก่อสร้างระบบน้ำ ค.ส.ล. จากบ้านนาขลุ่ยไชค เกาส์เหนือ - เมืองง่า
 ตะวันออกหมู่บ้าน บ้านเทพประทานพร หมู่ที่ 19
 ต.หนองแขวง อ.เทพารักษ์ จ.นครราชสีมา

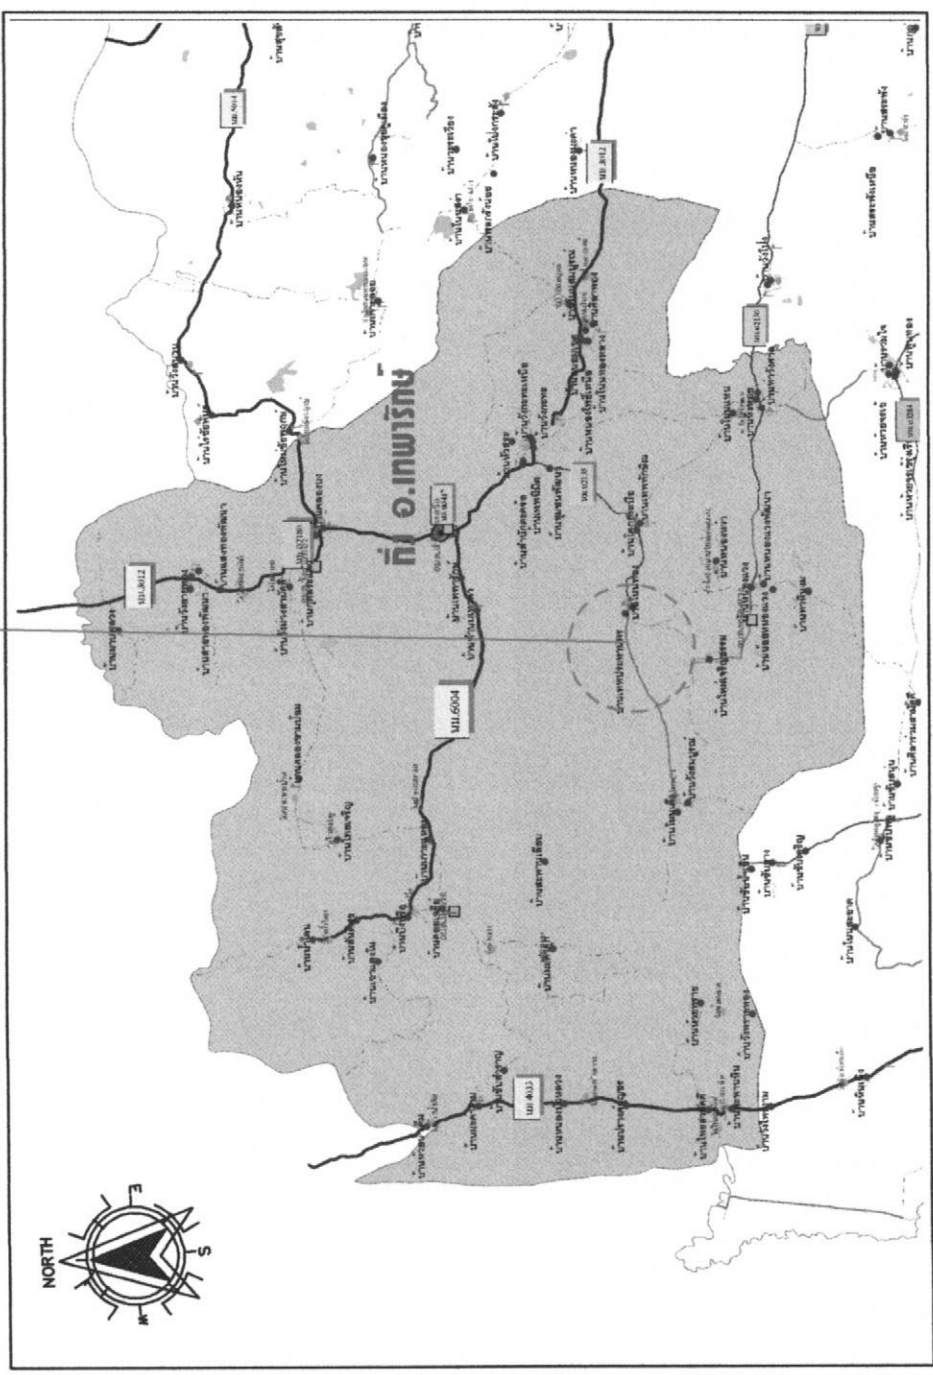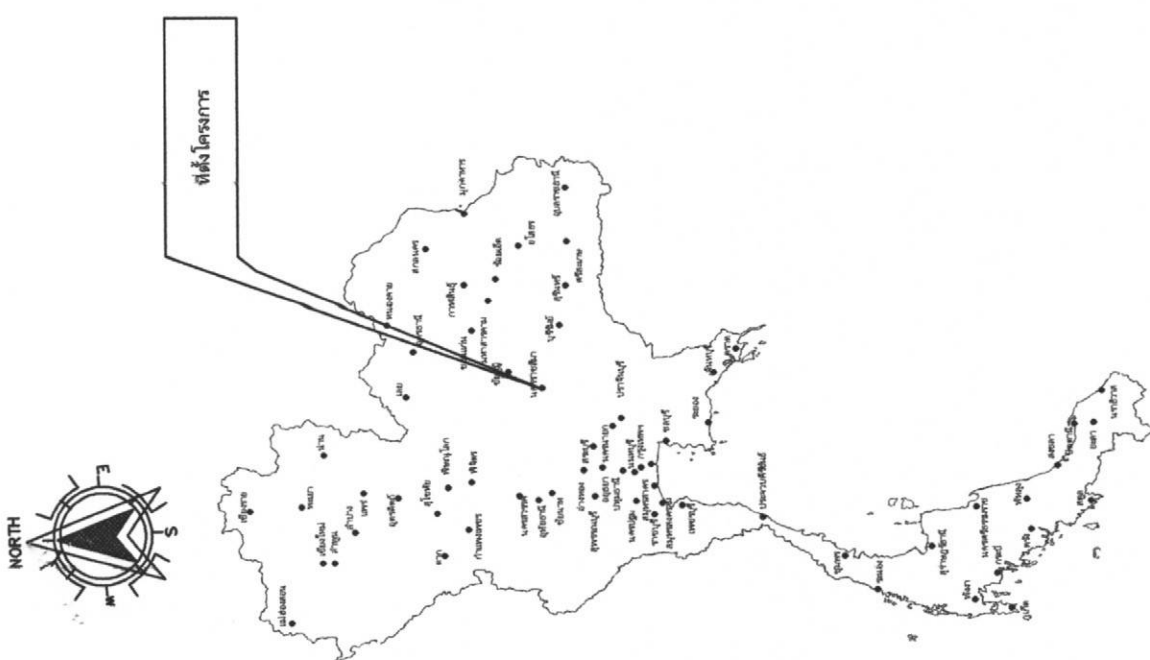

แผนที่ดำเนินการก่อสร้างโดยสังเขป

แผนที่ประเทศไทย




องค์การปกครองส่วนท้องถิ่น
จังหวัดนครราชสีมา

เลขมาตรฐานหนังสือ
MO.LAL 01-102

เลขที่.....

วันที่.....

ที่.....

.....

.....

โครงการก่อสร้างของ.....

โครงการ.....

บริเวณงาน.....

งบประมาณ.....บาท

วันเริ่มสัญญา.....วันสิ้นสุดสัญญา.....

ผู้รับจ้าง.....โทร.....

ผู้ควบคุมงาน.....โทร.....

ผู้ควบคุมงาน.....โทร.....

ขอภัยในความไม่สะดวก

แบบขยายข้อความป้าย

1 : 10

รายละเอียดประกอบแบบ

- 1. ระบุจำนวนมาตรฐานแบบและรายละเอียดของแบบประกอบ
- 2. ระบุวันที่ให้ช่างลงงานและ-สถานที่กำหนดงาน
- 3. ระบุวันที่ส่งแบบให้ช่างทราบ และรายละเอียด
- 4. ระบุวันที่ส่งแบบให้ช่างทราบ และรายละเอียด



โครงการก่อสร้างของ.....
จาก.....
.....

.....
.....

.....
.....

นาย.....
.....

นาย.....
.....

.....
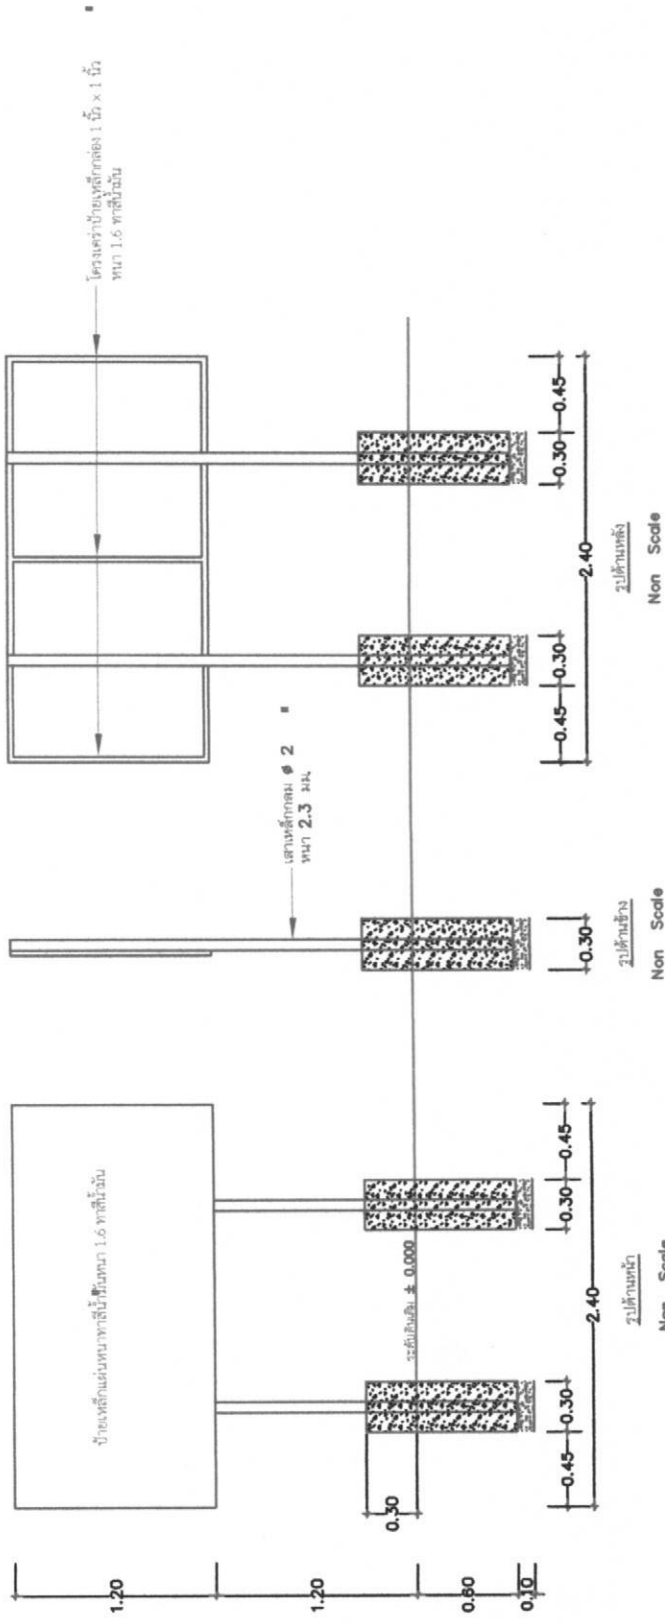



กองทุนพัฒนาไฟฟ้าจังหวัดนครราชสีมา 35

โครงการก่อสร้างระบบน้ำ ค.ส.ล. จากบ้านนาขุโจด เกาสันหิยะ - เหมืองน้ำตะวันออก หมู่บ้าน บ้านเทพประทานพร หมู่ที่ 19 ต.พหนองวง อ.เทพารักษ์ จ.นครราชสีมา

งบประมาณ 500,000 บาท (ห้าแสนบาทถ้วน)


ปีงบประมาณ 2569

ผู้ได้รับการจัดสรร องค์การบริหารส่วนตำบลหนองวง อำเภอเทพารักษ์ จังหวัดนครราชสีมา

- หมายเหตุ**
- มิติต่าง ๆ กำหนดไว้เป็นเมตร เว้นแต่ระบุไว้เป็นอย่างอื่น
 - เสา พื้นป้าย ทาสีขาว ทั้งสองด้าน
 - ตัวหนังสือกำหนดให้ใช้สีดำ รูปแบบตัวอักษรให้ใช้ฟอนต์ TH SarabunPSK
 - ขนาดตัวหนังสือกำหนดตามความเหมาะสม
 - ก่อนทาสีจริงให้ทาสีรองพื้นก่อนสองครั้ง
 - บริเวณที่ติดตั้งป้ายกำหนดตามความเหมาะสม



รายละเอียดป้าย

	โครงการ	โครงการก่อสร้างระบบน้ำ ค.ส.ล. จากบ้านนาขุโจด เกาสันหิยะ - เหมืองน้ำตะวันออก หมู่บ้าน บ้านเทพประทานพร หมู่ที่ 19	พื้นที่	นายทศพล ใจผูก ผู้อำนวยการส่วนหนองวง	วันที่	19/05/69	หน้า	6
