



ประกาศองค์การบริหารส่วนตำบลหนองแวง
เรื่อง ประกาศกำหนดราคากลางโครงการก่อสร้างถนนคอนกรีตเสริมเหล็ก จากหน้าวัดโนนเต็ง -
บ้านวังสมบูรณ์ หมู่ที่ ๑๘ บ้านวังสมบูรณ์ (ต่อเนื่องจากงบประมาณปี พ.ศ. ๒๕๖๘)
ตำบลหนองแวง อำเภอกะเปอร์ จังหวัดนครราชสีมา

ด้วย องค์การบริหารส่วนตำบลหนองแวง อำเภอกะเปอร์ จังหวัดนครราชสีมา ได้จัดทำตาราง
แสดงวงเงินงบประมาณที่ได้รับจัดสรรและราคากลางในงานก่อสร้าง ประจำปีงบประมาณ ๒๕๖๙
โครงการก่อสร้างถนนคอนกรีตเสริมเหล็ก จากหน้าวัดโนนเต็ง - บ้านวังสมบูรณ์ หมู่ที่ ๑๘ บ้านวังสมบูรณ์
(ต่อเนื่องจากงบประมาณปี พ.ศ. ๒๕๖๘) ตำบลหนองแวง อำเภอกะเปอร์ จังหวัดนครราชสีมา
เรียบร้อยแล้ว

ดังนั้น เพื่อเป็นการเปิดเผยข้อมูลรายละเอียดค่าใช้จ่ายเกี่ยวกับการจัดซื้อจัดจ้าง ราคากลางและการ
คำนวณราคากลาง ตามมาตรา ๑๐๓/๗ วรรคหนึ่ง และมาตรา ๑๐๓/๘ วรรคหนึ่ง แห่งพระราชบัญญัติ
ประกอบรัฐธรรมนูญว่าด้วยการป้องกันและปราบปรามการทุจริต พ.ศ. ๒๕๕๒ แก้ไขเพิ่มเติม (ฉบับที่ ๒)
พ.ศ. ๒๕๕๔ จึงประกาศกำหนดราคากลางโครงการก่อสร้างถนนคอนกรีตเสริมเหล็ก จากหน้าวัดโนนเต็ง -
บ้านวังสมบูรณ์ หมู่ที่ ๑๘ บ้านวังสมบูรณ์ (ต่อเนื่องจากงบประมาณปี พ.ศ. ๒๕๖๘) ตำบลหนองแวง
อำเภอกะเปอร์ จังหวัดนครราชสีมา ประจำปีงบประมาณ ๒๕๖๙

จึงประกาศให้ทราบโดยทั่วกัน

ประกาศ ณ วันที่ ๓๐ เดือน มิถุนายน พ.ศ. ๒๕๖๙

(นางเพียร ไช้ดี)

นายกองค์การบริหารส่วนตำบลหนองแวง



ตารางแสดงวงเงินงบประมาณที่ได้รับจัดสรรและราคากลางในงานจ้างก่อสร้าง

๑. ชื่อโครงการก่อสร้างถนนคอนกรีตเสริมเหล็ก จากหน้าวัดโนนเต็ง - บ้านวังสมบูรณ์ หมู่ที่ ๑๘ บ้านวังสมบูรณ์ (ต่อเนื่องจากงบประมาณปี พ.ศ. ๒๕๖๘) ตำบลหนองแวง อำเภอเทพารักษ์ จังหวัดนครราชสีมา
 หน่วยงานเจ้าของโครงการ องค์การบริหารส่วนตำบลหนองแวง อำเภอเทพารักษ์ จังหวัดนครราชสีมา

๒. วงเงินงบประมาณที่ได้รับจัดสรร ๒๕๙,๘๐๐.-บาท (-สองแสนห้าหมื่นเก้าพันแปดร้อยบาทถ้วน-)

๓. ลักษณะงาน

โดยสังเขป...๑. งานขุดรื้อคันทางเดิมแล้วบดทับ ๔๐๒ ตารางเมตร งานทรายรองใต้ผิวทางคอนกรีตไม่น้อยกว่า ๒๐.๑๐ ลูกบาศก์เมตร งานก่อสร้างถนนคอนกรีตเสริมเหล็กขนาดผิวจราจร ความกว้าง ๖ เมตร ความยาวรวม ๖๗ เมตร หนา ๐.๑๕ เมตร หรือรวมพื้นที่คอนกรีตเสริมเหล็กไม่น้อยกว่า ๔๐๒ ตารางเมตร งานไหล่ทางตามสภาพพื้นที่ ติดตั้งป้ายโครงการตามแบบที่ กกพ.กำหนด จำนวน ๑ ป้าย (ตามแบบที่องค์การบริหารส่วนตำบลหนองแวง กำหนด เลขที่ ๑๘/๒๕๖๙)

๔. ราคากลางคำนวณ ณ วันที่ ๑๘ มิถุนายน ๒๕๖๙ เป็นเงิน ๒๗๒,๕๑๑.๗๕.-บาท

๕. บัญชีประมาณการราคากลาง

๕.๑ แบบสรุปราคากลางงานก่อสร้างทาง สะพาน และท่อลอดเหลี่ยม

๕.๒ แบบแปลนงานก่อสร้าง

๕.๓ รายละเอียดประมาณราคาก่อสร้าง

๖. รายชื่อคณะกรรมการกำหนดราคากลาง

๖.๑ นายสมเกียรติ ตอนสั้นเทียะ ตำแหน่ง นายช่างโยธาชำนาญงาน

ประธานกรรมการ

๖.๒ นางวรรณุช ระวีพรมราช ตำแหน่ง เจ้าพนักงานการเงินและบัญชีชำนาญงาน

กรรมการ

๖.๓ นางสาวดารณี ธนังคานนท์ ตำแหน่ง นักวิชาการศึกษาชำนาญการ

กรรมการ/เลขานุการ

(Handwritten signatures and initials)

แบบสรุปราคากลางงานก่อสร้างทาง สะพาน และท่อเหลี่ยม

ส่วนราชการ องค์การบริหารส่วนตำบลหนองแวง อ.เทพารักษ์ จ.นครราชสีมา

ชื่อโครงการ ก่อสร้างถนนคอนกรีตเสริมเหล็ก จากหน้าวัดโนนเต็ง - บ้านวังสมบูรณ์ หมู่ที่ 18 บ้านวังสมบูรณ์ (ต่อเนื่องจากงบประมาณปี พ.ศ.2568) ต.หนองแวง อ.เทพารักษ์ จ.นครราชสีมา

รายละเอียดโครงการ งานขุดหรือคันทางเดิมแล้วบดทับ 402 ตารางเมตร งานทรายรองใต้ผิวทางคอนกรีตไม่น้อยกว่า 20.10 ลูกบาศก์เมตร งานก่อสร้างถนนคอนกรีตเสริมเหล็กขนาดผิวจราจร ความกว้าง 6 เมตร ความยาวรวม 67 เมตร หนา 0.15 เมตร หรือรวมพื้นที่คอนกรีตเสริมเหล็กไม่น้อยกว่า 402 ตารางเมตร งานไหล่ทางตามสภาพพื้นที่ ติดตั้งป้ายโครงการ จำนวน 1 ป้าย

ประมาณราคาโดยคณะกรรมการกำหนดราคากลาง เมื่อวันที่ 18 มิถุนายน 2569 (เวลา 15.30-16.30น.)

ราคาน้ำมัน 39.00-39.99 บาท/ลิตร

| ลำดับ | รายการ | หน่วย | จำนวน | ราคาต่อหน่วย | ราคาทุน | F _N | ราคาต่อหน่วยx F _N | ราคากลาง |
|-----------------------------|--|-------|--------|--------------|-------------|----------------|------------------------------|------------|
| 1 | งานปรับเกลี่ยแต่งคันทางเดิม | ตร.ม. | - | - | - | - | - | - |
| 2 | งานขุดหรือคันทางเดิมแล้วบดทับ(ลูกรัง) | ตร.ม. | 402.00 | 9.52 | 3,827.04 | 1.3642 | 12.99 | 5,220.85 |
| 3 | งานขุดหรือคันทางเดิมแล้วบดทับ(หินคลุก) | ตร.ม. | - | - | - | - | - | - |
| 8 | งานทรายรองใต้ผิวทางคอนกรีต | ลบ.ม. | 20.10 | 555.90 | 11,173.59 | 1.3642 | 758.36 | 15,243.01 |
| 9 | ผิวทางปอร์ตแลนด์ซีเมนต์คอนกรีต หนา 0.15 ม. | ตร.ม. | 402.00 | 435.38 | 175,022.76 | 1.3642 | 593.95 | 238,766.05 |
| 10 | Expansion Joint | ม. | - | 268.56 | - | - | - | - |
| 11 | Contraction Joint | ม. | 36.00 | 102.33 | 3,683.88 | 1.3642 | 139.60 | 5,025.55 |
| 12 | Longitudinal Joint | ม. | 67.00 | 90.33 | 6,052.11 | 1.3642 | 123.23 | 8,256.29 |
| 13 | งานไหล่ทาง (ลูกรัง) | ลบ.ม. | - | 167.95 | - | - | - | - |
| 14 | งานท่อระบายน้ำขนาด Ø 0.30 x 1.00 ม. | ม. | - | - | - | - | - | - |
| 15 | งานท่อระบายน้ำขนาด Ø 0.40 x 1.00 ม. | ม. | - | - | - | - | - | - |
| 16 | ป้ายโครงการ | ป้าย | - | - | - | - | - | - |
| คำสั่งราคากลาง ที่ 372/2569 | | | | | 199,759.380 | | รวม | 272,511.75 |

คำสั่งราคากลาง ที่ 372/2569

199,759.380

รวม

272,511.75

ลงวันที่ 15 มิถุนายน 2569

ตัวอักษร (-สองแสนเจ็ดหมื่นสองพันห้าร้อยสิบเอ็ดบาทเจ็ดสิบห้าสตางค์-)

คิดเป็นเงิน

272,511.75

① ผลรวมค่างานต้นทุนงานก่อสร้าง = 199,759.38

② ค่า FACTOR F งานก่อสร้างทาง = 1.3642

ลงชื่อ.....ประธานกรรมการ

(นายสมเกียรติ ตอนสั้นเหี้ยะ)

นายช่างโยธาชำนาญงาน

ลงชื่อ.....กรรมการ

(นางวรรณุช ระวีพรมาราช)

เจ้าพนักงานการเงินและบัญชีชำนาญงาน

ลงชื่อ.....กรรมการ

(นางสาวดารณี ธนังคานนท์)

นักวิชาการศึกษาชำนาญการ

แบบสรุปราคากลางค่างานก่อสร้างงานทาง

ส่วนราชการ องค์การบริหารส่วนตำบลหนองแวง อ.เทพารักษ์ จ.นครราชสีมา

ชื่อโครงการ ก่อสร้างถนนคอนกรีตเสริมเหล็ก จากหน้าวัดโนนเต็ง - บ้านวังสมบูรณ์ หมู่ที่ 18 บ้านวังสมบูรณ์
(ต่อเนื่องจากงบประมาณปี พ.ศ.2568) ต.หนองแวง อ.เทพารักษ์ จ.นครราชสีมา

รายละเอียดโครงการ งานขุดหรือคันทางเดิมแล้วบดทับ 402 ตารางเมตร งานทรายรองใต้ผิวทางคอนกรีตไม่น้อยกว่า 20.10 ลูกบาศก์เมตร งานก่อสร้างถนนคอนกรีตเสริมเหล็กขนาดผิวจราจร ความกว้าง 6 เมตร ความยาวรวม 67 เมตร หนา 0.15 เมตร หรือรวมพื้นที่คอนกรีตเสริมเหล็กไม่น้อยกว่า 402 ตารางเมตร งานไหล่ทางตามสภาพพื้นที่ ติดตั้งป้ายโครงการ จำนวน 1 ป้าย

สถานที่ตั้งโครงการ จากหน้าวัดโนนเต็ง - บ้านวังสมบูรณ์ หมู่ที่ 18 ต.หนองแวง อ.เทพารักษ์ จ.นครราชสีมา

ตามแบบสรุปราคากลางก่อสร้างทาง สะพาน และท่อเหลี่ยม เลขที่...../2569 จำนวน 1 แผ่น


ประมาณราคาโดยคณะกรรมการกำหนดราคากลาง เมื่อวันที่ 18 มิถุนายน 2569 (เวลา 15.30-16.30น.)

ราคาน้ำมัน 39.00-39.99 บาท/ลิตร

| ลำดับที่ | รายการ | ค่าวัสดุ + ค่าแรงงาน (บาท) | Factor F | ค่าก่อสร้างคิดค่า Factor F | หมายเหตุ |
|----------|--------------------------------|--|----------|-------------------------------|--------------------------|
| 1 | ประเภทงานอาคาร | - | | - | Factor F คิดจาก |
| 2 | ประเภทงานทาง | 199,759.380 | 1.3642 | 272,511.75 | - เงินล่วงหน้าจ่าย 0 % |
| 3 | ประเภทงานสะพานและท่อลอดเหลี่ยม | - | | - | - เงินประกันผลงานหัก 0 % |
| 4 | ประเภทงานชลประทาน | | | - | - ดอกเบี้ยเงินกู้ 7 % |
| 5 | ประเภทงานจัดหารวัสดุก่อสร้าง | | | - | - ภาษีมูลค่าเพิ่ม 7 % |
| | รวมค่าก่อสร้างเป็นเงินทั้งสิ้น | | - | 272,511.75 | |
| สรุป | คิดเป็นเงินงบประมาณเพียง | | | 272,511.75 | |
| | (ตัวอักษร) | (สองแสนเจ็ดหมื่นสองพันห้าร้อยสิบเอ็ดบาทเจ็ดสิบห้าสตางค์) | | | |
| | ขนาด หรือเนื้อที่โครงการ | 402.00 ตารางเมตร | | | |
| | เฉลี่ยราคาประมาณ | 677.89 บาท /ตารางเมตร | | | |


คำสั่งราคากลาง ที่ 372/2569

ลงวันที่ 15 มิถุนายน 2569

ลงชื่อ..........ประธานกรรมการ


(นายสมเกียรติ ตอนสันเทียะ)

นายช่างโยธาชำนาญงาน

ลงชื่อ..........กรรมการ

(นางวรรณุช ระวีพรมาช)

เจ้าพนักงานการเงินและบัญชีชำนาญงาน

ลงชื่อ..........กรรมการ

(นางสาวดารณี ธนังคานนท์)

นักวิชาการศึกษาชำนาญการ





โครงการก่อสร้างถนนคอนกรีตเสริมเหล็ก

จากหน้าวัดโนนเต็ง - บ้านวังสมบูรณ์

หมู่ที่ 18 บ้านวังสมบูรณ์ (ต่อเนื่องจากงบประมาณปี พ.ศ.2568)



ต.หนองแวง อ.เทพารักษ์ จ.นครราชสีมา

| | | | | | | | | | |
|--------------------|---|---|---|---|---|--------|---------|------|----|
| โครงการ | ก่อสร้างถนนคอนกรีตเสริมเหล็ก | ผู้ควบคุม/ผู้จัดทำ | นายบุญเลิศ วัฒนศิริ | ผู้ควบคุม/ผู้จัดทำ | นายบุญเลิศ วัฒนศิริ | วันที่ | 18/2569 | หน้า | 1 |

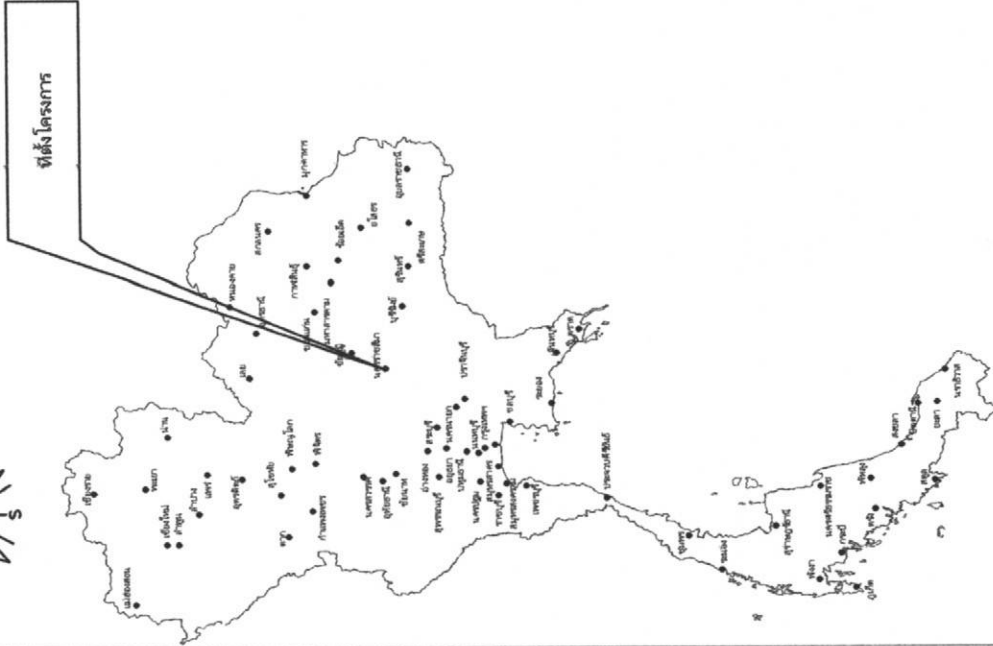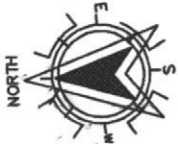

ที่ตั้งโครงการ

จุดดำเนินการโครงการก่อสร้างคอนกรีตเสริมเหล็ก
จากหน้าวัดโนนแดง - บ้านวังสมบูรณ์
บ้านวังสมบูรณ์หมู่ที่ 18 (ต่อเนื่องจากปีงบประมาณ พ.ศ.2568)
ต.หนองม่วง อ.เทพารักษ์ จ.นครราชสีมา

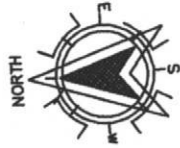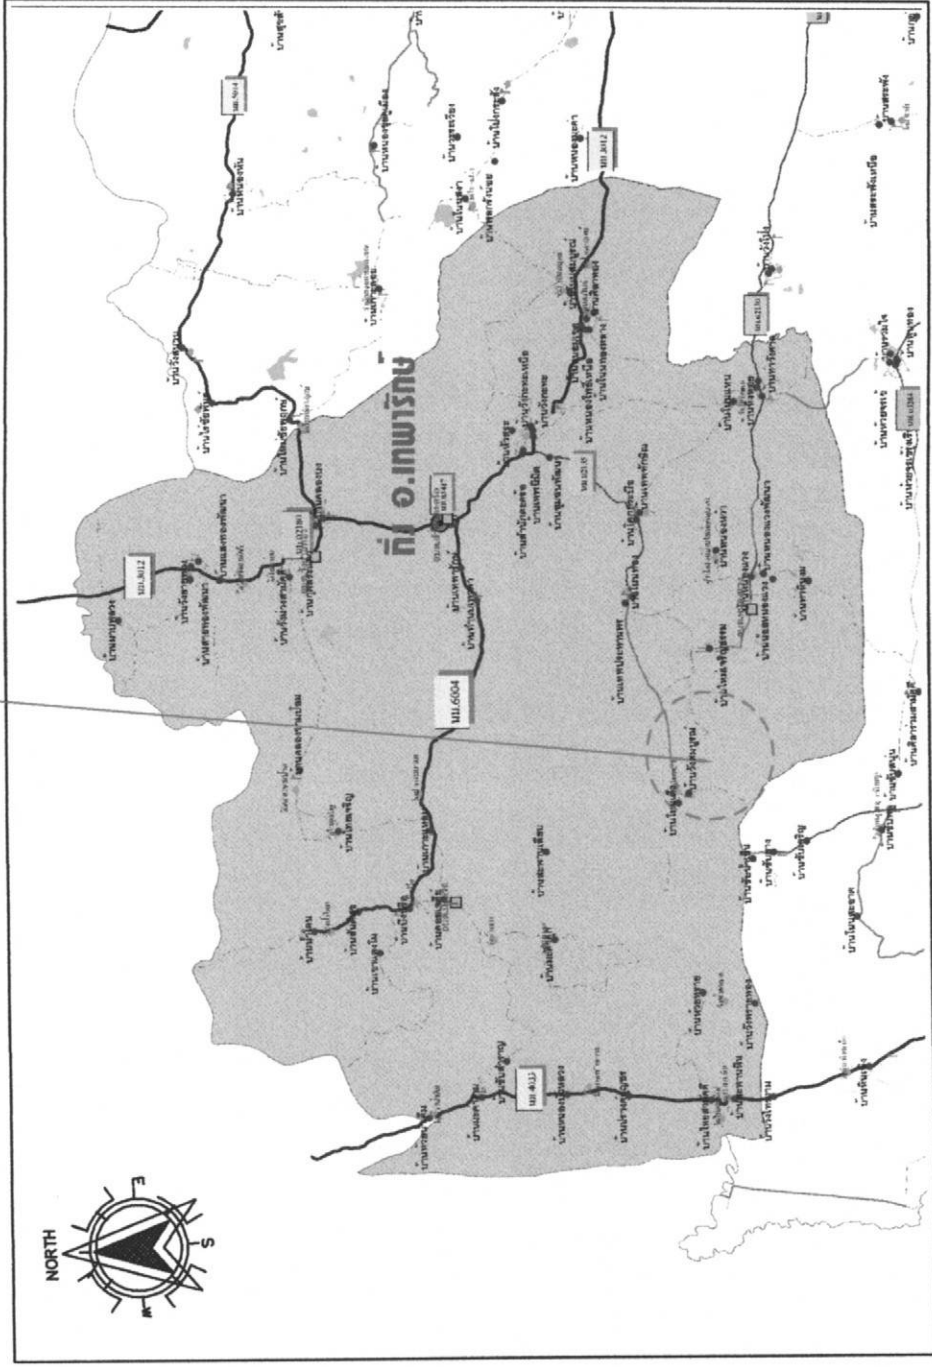

แผนที่ดำเนินการก่อสร้างโดยสังเขป

แผนที่ประเทศไทย



โครงการ ก่อสร้างคอนกรีตเสริมเหล็ก
จากหน้าวัดโนนแดง - บ้านวังสมบูรณ์ หมู่ที่ 18
บ้านวังสมบูรณ์ (ต่อเนื่องจากปีงบประมาณ พ.ศ.2568)
ต.หนองม่วง อ.เทพารักษ์ จ.นครราชสีมา

ผู้ทำ นายภาคย์ พิษุมงคล
ผู้ควบคุมงาน นายสมเกียรติ ดอนเค็มดี
นายสงวนใจ นามานามเขตหนองแวง

ผู้ตรวจ นายสุวิทย์ นามานามเขตหนองแวง



แผนก่อสร้างโดยสังเขป
เลขที่แบบ 18/2569
วันที่ 14 เดือน 7
ปี 2569
หน้า 3 จาก 10

จุดเริ่มต้นโครงการต่อจากคอนกรีตเดิม +0.00 (47 P 766468.86 ม. ตะวันออก 1686751.64 ม. เหนือ)

จุดสิ้นสุดโครงการ +67 เมตร (พิกัด 47 P 766451.79 ม. ตะวันออก 1686832.16 ม. เหนือ)



ผังบริเวณการก่อสร้าง

| | | | | | | | | | | | | | | | | | | | | | |
|--|---|--|---|---|--|--|--|--------------------------|-----------|--|------------|------------|--|------------|------------|--|------------|------------|--|------------|------------|




รายละเอียดของโครงการ

ก่อสร้างถนนคอนกรีตเสริมเหล็ก จากหน้าวัดโพนแดง - บ้านวังสมบูรณ์ หมู่ที่ 18 (ต่อเนื่องจากบึงประมาณ พ.ศ.2568) ต.หนองแวง อ.เทพารักษ์ จ.นครราชสีมา
งานชุดรั้วคันทางเดิมแล้ววัดที่ 402 ตารางเมตร งานทรายรองได้ผิวทางคอนกรีตไม่น้อยกว่า 20.10 ลูกบาศก์เมตร งานก่อสร้างถนนคอนกรีตเสริมเหล็กขนาดผิวจราจร ความกว้าง 6 เมตร ความยาวรวม 67 เมตร ทน 0.15 เมตร หรือ
รวมพื้นที่คอนกรีตเสริมเหล็กไม่น้อยกว่า 402 ตารางเมตร งานไหล่ทางตามสภาพพื้นที่ ดัดตั้งป้ายโครงการ จำนวน 1 ป้าย


หมายเหตุ

- 1) เพื่อให้คุณภาพของวัสดุและงานก่อสร้างเป็นไปตามมาตรฐานงานก่อสร้าง การกำหนดเพื่อทดสอบวัสดุและค่าใช้จ่ายในการดำเนินการทดสอบวัสดุ เป็นความรับผิดชอบของผู้รับจ้าง
- 2) แบบรูปและรายละเอียดการก่อสร้างสามารถปรับเปลี่ยนได้ตามความเหมาะสม
- 3) ระดับงานก่อสร้างผู้ควบคุมงานหรือคณะกรรมการตรวจการจ้างเป็นผู้กำหนด
- 4) ในการดำเนินการก่อสร้าง งานผิวทางคอนกรีตเสริมเหล็ก ดำเนินการก่อสร้างโดยใช้คอนกรีตที่ประกอบด้วยปูนซีเมนต์ ปอร์ตแลนด์เป็นส่วนผสมกับน้ำ วัสดุชนิดเม็ดหยาบและวัสดุชนิดเม็ดละเอียดตามอัตราส่วนที่ได้กำหนดไว้ (ผิวจราจรคอนกรีต) ให้ใช้คอนกรีตที่มีกำลังอัดไหลของแห้งของแห้งคอนกรีตตัวอย่าง รูปลูกบาศก์ 15 x 15 x 15 เซนติเมตรอายุ 28 วัน ไม่น้อยกว่า 240 กิโลกรัมต่อตารางเซนติเมตรโดยมีเหล็กที่จะเสริมคอนกรีตอยู่ในตำแหน่งที่ถูกต้องตามแบบก่อสร้างแบบเลขที่ ทด-1-202)
- 5) การเตรียมสถานที่ก่อสร้างการเตรียมพร้อมระดับแนวพื้นทางเดิม ทรายรองพื้น แบบหล่อคอนกรีต และการติดตั้งแบบหล่อคอนกรีต การหล่อผิวจราจรคอนกรีต การวางเหล็กเสริม รอยต่อผิวจราจร และการรอยต่อผิวจราจร
- 6) การแต่งผิวคอนกรีต การบ่มคอนกรีต ให้เป็นไปตามหลักวิชาช่างที่ดี
- 6) หน่วยวัด
- 6.1 งานทรายรองได้ผิวจราจรคอนกรีต หน่วยวัดปริมาตรมีหน่วยเป็นลูกบาศก์เมตร ให้นำหมายถึงลูกบาศก์เมตร
- 6.2 งานไหล่ทางหินคุณภาพดีปริมาตรมีหน่วยเป็นลูกบาศก์เมตร ให้นำหมายถึงลูกบาศก์เมตร
- 6.3 งานผิวทางหินคุณภาพดีปริมาตรมีหน่วยเป็นลูกบาศก์เมตร ให้นำหมายถึงลูกบาศก์เมตร (แฉน)
- 6.4 ค่าเฉลี่ยให้เป็นไปตามดุลพินิจของช่าง หรือดุลยพินิจคณะกรรมการตรวจรับวัสดุ
- 8) ให้ผู้รับจ้างดำเนินการตามกฎระเบียบข้อบังคับหนังสือสั่งการใดๆ ที่เกี่ยวข้องกับกาการจัดซื้อจัดจ้างภาครัฐ
- 9) ป้ายที่นำมาใช้ในโครงการสามารถกำหนดใหม่ภายหลังในระหว่างดำเนินการก่อสร้างตามสัญญาจ้างได้

| | | | | | | | | | | | |
|---|-----------------|--|---------------------|---|--------|---|-------------------|-----------|---------|--------|---|

10 m. (หรือตามความเหมาะสม)

10 m. (หรือตามความเหมาะสม)

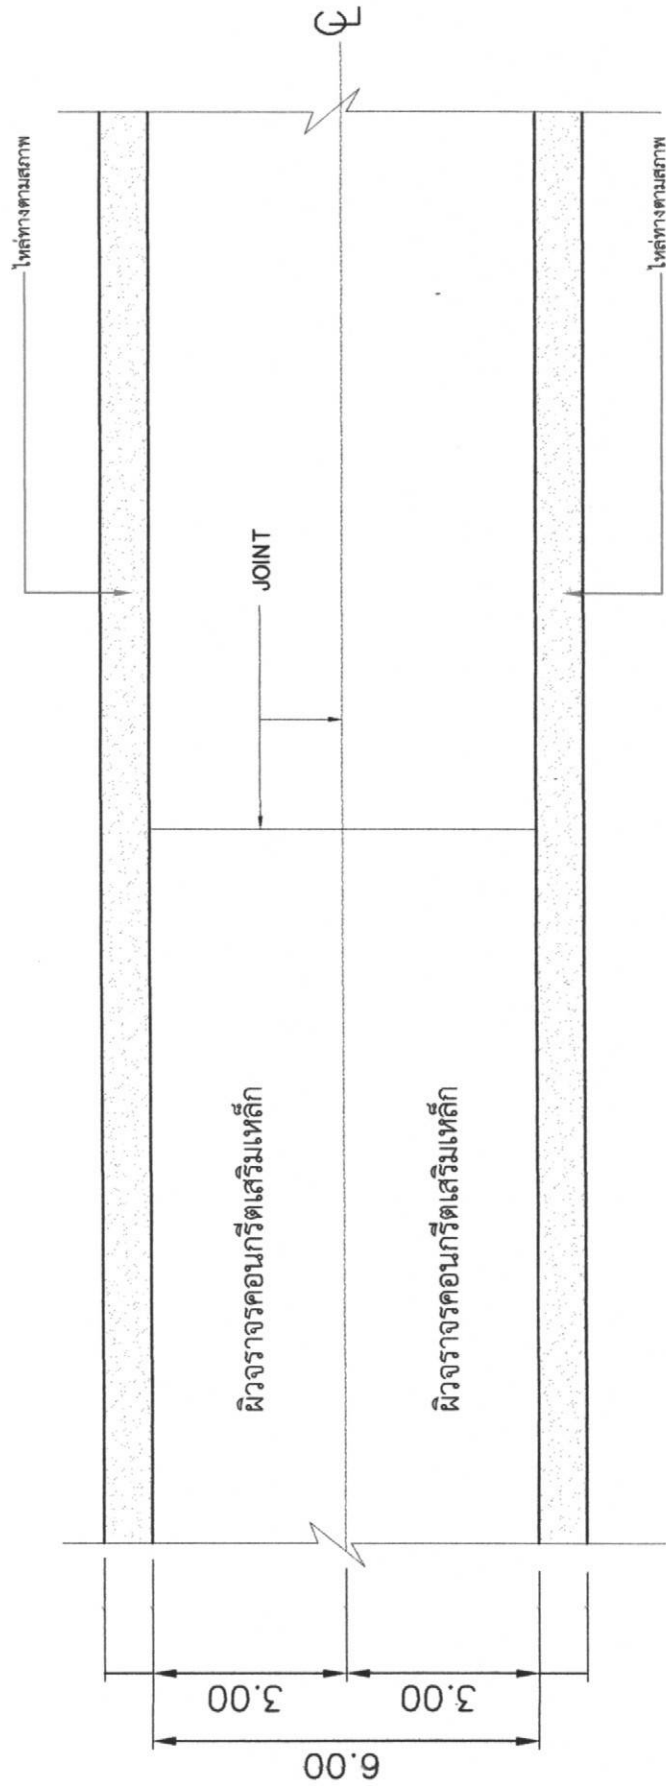

แปลนถนนคอนกรีตเสริมเหล็ก
มาตราส่วน
NOSCALE



โครงการ
ก่อสร้างถนนคอนกรีตเสริมเหล็ก

ตำแหน่ง/ตำแหน่ง

ผู้ควบคุม/ผู้ควบคุม
นายภาคภูมิ พิษุภผล

ผู้ควบคุม/ผู้ควบคุม
นายสมเกียรติ์ ต่อสินณะ
นายสง โปธาชาคุมเขต ท้องถิ่น

ช่างเขียน
นางสาวกานตพร ศันยาธิ
ผู้ควบคุมงานเขียนแบบ

ผู้เขียน
[Signature]


ตรวจสอบ/ผู้ตรวจสอบ
นางศุภกัญจน์ สิริกุล
อนุมัติการรายการ

ตรวจสอบ/ผู้ตรวจสอบ
นางศิรินทร์ เสงี
นางกองกัญจนากรสารานันต์ทองแดง

ผู้เขียน
[Signature]

ผู้เขียน
[Signature]

แบบแปลนถนน ค.ส.ล.
เลขที่แบบ
1812969
ท.ว. เลขที่/อ
น.ศ.ค่า
มาตราส่วน
6/10
วันที่
6/10
L.S.A.

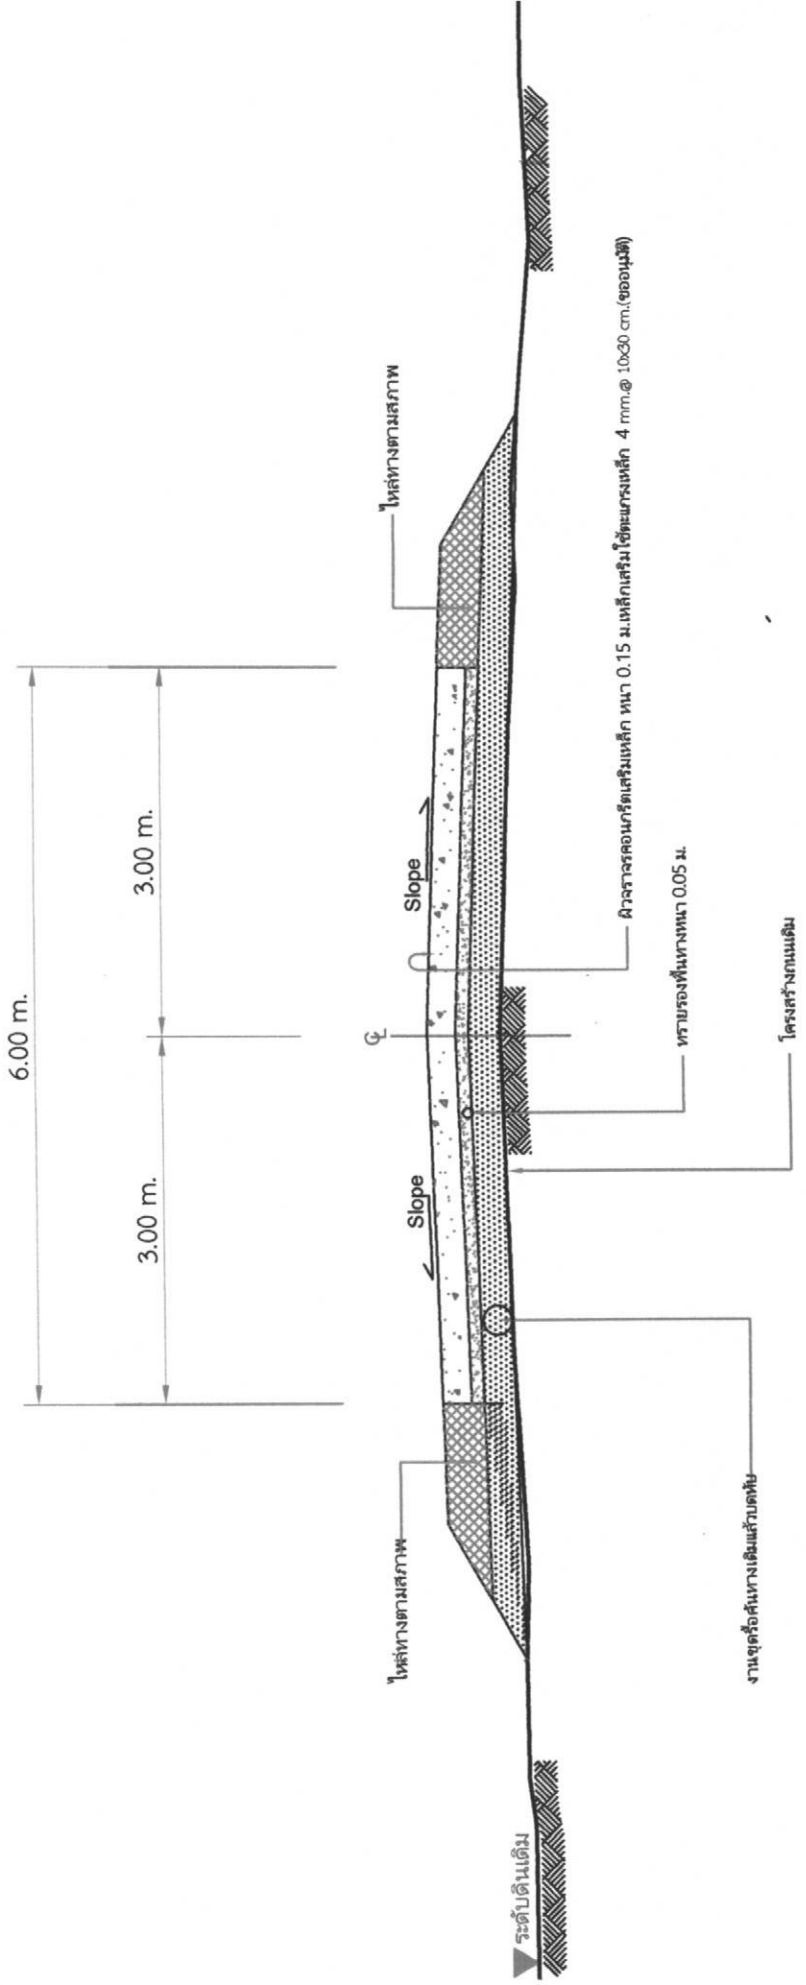

รูปตัดโครงสร้างทางตัดลอกในส่วนที่จะดำเนินการก่อสร้าง

(แบบเลขที่ ทถ.นม.01-202)

NOT TO SCALE



โครงการ
ก่อสร้างถนนคอนกรีตเสริมเหล็ก

สถานที่ตั้ง
จากบ้านวัดโคกไผ่ - บ้านวังสมบูรณ์ หมู่ที่ 18
บ้านวังสมบูรณ์ (ต่อเนื่องจากงบประมาณ พ.ศ.2568)
ต.หนองแวง อ.เทพารักษ์ จ.นครราชสีมา

ผู้ว่า
นายภาณุ วัฒนวงศ์
ผู้ช่วยราชการ อ.หนองแวง

ผู้แทน/โครงการ
นายสมเกียรติ อ่อนนิ่มที
นายช่างผู้อำนวยการเขตหนองแวง

โครงการ
นางสาวทรงพร ศักดิ์ชัย
ผู้ช่วยราชการเขตหนองแวง

ผู้ตรวจ
นายสุวิทย์ศักดิ์ สันติ
ผู้บังคับการเขตหนองแวง

ผู้รับ
นางจันทร์ แซ่
นางกองสารบริหารส่วนหนองแวง

แบบรูปตัด โครงสร้างทาง

เลขที่แบบ
18/2569

วันที่
14/10/69

หน้า
8

หน้า
10

