



ประกาศองค์การบริหารส่วนตำบลหนองแวง
เรื่อง ประกาศกำหนดราคากลางโครงการปรับปรุงอาคารบ้านพักพนักงานชั้นเดียว
ตำบลหนองแวง อำเภอกะเปอร์ จังหวัดนครราชสีมา

ด้วย องค์การบริหารส่วนตำบลหนองแวง อำเภอกะเปอร์ จังหวัดนครราชสีมา ได้จัดทำตาราง
แสดงวงเงินงบประมาณที่ได้รับจัดสรรและราคากลางในงานก่อสร้าง ประจำปีงบประมาณ ๒๕๖๔ โครงการ
ปรับปรุงอาคารบ้านพักพนักงานชั้นเดียว องค์การบริหารส่วนตำบลหนองแวง ตำบลหนองแวง อำเภอกะ
เปอร์ จังหวัดนครราชสีมา เรียบร้อยแล้ว

ดังนั้น เพื่อเป็นการเปิดเผยข้อมูลรายละเอียดค่าใช้จ่ายเกี่ยวกับการจัดซื้อจัดจ้าง ราคากลางและ
การคำนวณราคากลาง ตามมาตรา ๑๐๓/๗ วรรคหนึ่ง และมาตรา ๑๐๓/๘ วรรคหนึ่ง แห่งพระราชบัญญัติ
ประกอบรัฐธรรมนูญว่าด้วยการป้องกันและปราบปรามการทุจริต พ.ศ.๒๕๕๒ แก้ไขเพิ่มเติม (ฉบับที่ ๒) พ.ศ.
๒๕๕๔ จึงประกาศกำหนดราคากลางโครงการปรับปรุงอาคารบ้านพักพนักงานชั้นเดียว ตำบลหนองแวง
อำเภอกะเปอร์ จังหวัดนครราชสีมา ประจำปีงบประมาณ ๒๕๖๔ เป็นจำนวนเงินทั้งสิ้น ๑๐๕,๐๐๐.- บาท
(-หนึ่งแสนห้าพันบาทถ้วน-)

จึงประกาศให้ทราบโดยทั่วกัน

ประกาศ ณ วันที่ ๒ เดือน กรกฎาคม พ.ศ. ๒๕๖๔

(นางเพียร ไชลี)

นายกองค์การบริหารส่วนตำบลหนองแวง



สรุปราคากลางงานก่อสร้าง


แบบ ปร.5

ประเภทงาน โครงการปรับปรุงซ่อมแซมอาคารบ้านพักพนักงานชั้นเดียว
 หน่วยงาน องค์การบริหารส่วนตำบลหนองแวง อำเภอเทพารักษ์ จังหวัดนครราชสีมา
 สถานที่ก่อสร้าง สำนักงานองค์การบริหารส่วนตำบลหนองแวง
 ผู้ประมาณราคา กองช่าง องค์การบริหารส่วนตำบลหนองแวง
 ประมาณราคาตามแบบ ปร.4 จำนวน 3 แผ่น

ประมาณราคาวันที่ 9/3/ 2569

ลำดับที่	รายการ	จำนวน	Factor F	รวมค่าก่อสร้าง รวมเป็นเงิน/บาท	หมายเหตุ
1	ประเภทงานอาคาร	105,000.04		105,000.04	
2	ป้ายโครงการ		-		
	เงื่อนไข				
	เงินล่วงหน้าจ่าย.....0.....%				
	เงินประกันผลงานหัก.....0.....%				
	คอกเบี้ยเงินกู้.....7.....%				
	ภาษมูลค่าเพิ่ม.....7.....%				
สรุป	รวมราคาก่อสร้างเป็นเงินทั้งสิ้น			105,000.04	
	คิดเป็นเงินประมาณ			105,000.00	
หนึ่งแสนห้าพันบาทถ้วน					

ลงชื่อ

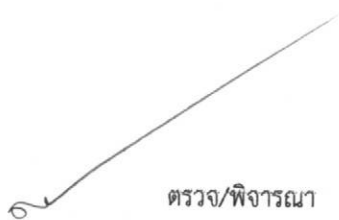

ตรวจ/พิจารณา

นางสาวพวงเพชร ศรีมาตย์

หัวหน้าสำนักปลัด รักษาราชการแทน

ผู้อำนวยการกองช่าง อบต.หนองแวง

ลงชื่อ



ผู้ประมาณราคา

(นายสมเกียรติ ตอนสันเทียะ)

นายช่างโยธาชำนาญงาน

ลงชื่อ



เห็นชอบ

(นางสุกัญญาลักษณ์ ศิริบูรณ์)

รองปลัดองค์การบริหารส่วนตำบลรักษาราชการแทน

ปลัดองค์การบริหารส่วนตำบลหนองแวง

ลงชื่อ



อนุมัติ

(นางเพียร แซ่ลี)

นายกองค์การบริหารส่วนตำบลหนองแวง

สถานที่ก่อสร้าง องค์การบริหารส่วนตำบลหนองแวง อำเภอเขาวงกต จังหวัดนครราชสีมา

หน่วยงาน องค์การบริหารส่วนตำบลหนองแวง

ปริมาณงาน ตามรายการข้อ 1-4



ประมาณราคาวันที่ 9 / 3 / 2569

ประมาณการโดย กองช่าง องค์การบริหารส่วนตำบลหนองแวง

ลำดับที่	รายการ	จำนวน	หน่วย	ราคาวัสดุ		แรงงาน		ค่าวัสดุ+แรงงาน	หมายเหตุ
				ราคา/หน่วย	จำนวนเงิน	ราคา/หน่วย	จำนวนเงิน		
1	งานกันห้อง 2 ห้อง	24	ตร.ม.			133.00	3,192.00	3,192.00	
1.1	สปรนทบอร์ด 120*240 ซม. ทน 4 มิล	16.00	บาน	180.00	2,880.00		2,880.00	2,880.00	
1.2	เหล็กกล่องกัลวาไนซ์ 1**1**1.2มิล หัวเขียว	12.00	เส้น	156.00	1,872.00		1,872.00	1,872.00	โปกบอล
1.3	วงกบไม้ 80*200 ซม.	2.00	วง	1,100.00	2,200.00		2,200.00	2,200.00	
1.4	ประตูไม้บานสายน 80*200ซม	2.00	บาน	1,790.00	3,580.00		3,580.00	3,580.00	ไทยวัสดุ
1.5	บานพับดีเสื่อ 3-1/2"	8.00	ตัว	45.00	360.00		360.00	360.00	
1.6	สกรูหัวทวงกยิงเหล็ก 8*1"	100.00	ตัว	1.00	100.00		100.00	100.00	
1.7	เหล็กฉาก 1**3 มิล	2.00	เส้น	280.00	560.00		560.00	560.00	
1.8	ปูพลาสติกNO.7 SENDAI	1.00	กล่อง	20.00	20.00		20.00	20.00	
2	รวม1งานกันห้อง 2 ห้อง							14,764.00	
	งานปรับปรุงห้องน้ำ								
2.1	ทุบรื้อผนังข้างน้ำ(ชำรุด) (14 ตร.ม.*62)	4.00	ห้อง			214.50	858.00	858.00	
2.2	กระเบื้องปูพื้น 30*30 ซม.	16.00	ตร.ม.	159.00	2,544.00	188.00	3,008.00	5,552.00	โปกบอล
2.3	ปูนกวาด ทรายละเอียด	4.00	ลูก	210.00	840.00		840.00	840.00	
2.4	ปูนสีเมมตันแดง	10.00	ลูก	150.00	1,500.00		1,500.00	1,500.00	
2.5	ทรายหยาบ	2.00	คิว	600.00	1,200.00		1,200.00	1,200.00	
2.6	ยาแนว เททาแกรนิก กระจกเงาเงิน	4.00	ถุง	30.00	120.00		120.00	120.00	
2.7	ยาแนว เททาแกรนิก กระจกเงาขาว	4.00	ถุง	30.00	120.00		120.00	120.00	
2.8	ซื้อท่อตรง PVC 1/2"	6.00	ตัว	5.00	30.00		30.00	30.00	

2.1	ท่อ PVC (ชั้น 8.5) 1/2" วอร์เตอร์ ปลายเรียบ	2.00	เส้น	51.17	102.34	31.00	62.00	164.34
2.11	กาวทาท่อ 500กรัม	1.00	กระป๋อง	295.00	295.00		-	295.00
2.12	สกรูไดร์วอลต์ดำ 1"	1.00	กล่อง	75.00	75.00		-	75.00
2.13	สกรูหัวทวนวงกบเหล็ก 8*1"	100.00	ตัว	1.00	100.00		-	100.00
2.14							-	
2.15	ซ็อกโครกรากหน้า สีขาว(ตัวเล็ก) KABAT	4.00	ชุด	2,790.00	11,160.00	461.00	1,844.00	13,004.00
2.16	สายชำระ สแตนเลส เอ็มวี SR-506	4.00	เส้น	290.00	1,160.00	36.00	144.00	1,304.00
2.17	ประตูปvc บานเรียบ 70*180 ซม.ลายไม้สักทึบกลาสลิด	3.00	บาน	1,450.00	4,350.00	136.00	408.00	4,758.00
2.18	บานพับดีไซด์ อัดแมง	3.00	แมง	150.00	450.00	36.00	108.00	558.00
2.19	ก๊อมน้ำ 1/2" SANWA ใหม่	12.00	ตัว	95.00	1,140.00	36.00	432.00	1,572.00
2.2	ซีต้อตรง PVC เกยัวใน 1/2"	6.00	ตัว	5.00	30.00		-	30.00
2.21	เทปพันเกลียว (ใหญ่) ISS	1.00	ม้วน	30.00	30.00		-	30.00
2.22	เทปพันเกลียว (ใหญ่) ISS	3.00	ชุด	75.00	225.00		-	225.00
2.23	มือจับประตูหน้าต่าง 6"	6.00	อัน	20.00	120.00	36.00	216.00	336.00
2.24	ฝาครอบ PVC 1/2"	1.00	ตัว	5.00	5.00		-	5.00
2.25	วอลเปเปอร์ PVC ติดผนังห้องน้ำ ขนาด 60ซม.X3 ม.	13.00	ม้วน	100.00	1,300.00		-	1,300.00
2.26	ลูกเต๋า			200.00	200.00		-	200.00
2.27	ฝาสาม PVC สีขาว 6"	1.00	อัน	32.00	32.00	36.00	36.00	68.00
2.28	ฝาสาม PVC สีขาว 6"	9.00	ชุด	80.00	720.00	36.00	324.00	1,044.00
2.29	ตะแกรงรังผึ้ง ขนาด 2 นิ้ว สีเงิน	4.00	อัน	20.00	80.00	36.00	144.00	224.00
2.3	ซีต้อ	10.00	อัน	13.00	130.00		-	130.00
2.31	31 งานสี ห้องน้ำ 2 ห้อง				-		-	-
2.32	- สีรองพื้นปูนเก่า ขนาด 9 ลิตร H-1000 HERO	1.00	ถัง	1,650.00	1,650.00	1,200.00	1,200.00	2,850.00
2.33	- สีน้ำอีโวจิลด์ ขนาด 9 ลิตร HG-5000 ขาว	1.00	ถัง	1,350.00	1,350.00	1,200.00	1,200.00	2,550.00
	รวมงานปรับปรุงห้องน้ำ						-	41,072.34
3	งานซ่อมแซมไฟฟ้า						-	
3.1	สายไฟ THW 1*2.5 ฟ้า	100.00	เมตร	18.00	1,800.00	7.00	700.00	2,500.00
3.2	สายไฟ THW 1*2.5 ม้าตาล	100.00	เมตร	18.00	1,800.00	7.00	700.00	2,500.00
3.3	สายไฟ THW 1*2.5 เขียว-เหลือง	100.00	เมตร	18.00	1,800.00	7.00	700.00	2,500.00
3.4	หลอดไฟ LED T8 20W รุ่นใหม่ PANASONIC	21.00	เมตร	220.00	4,620.00	118.00	2,478.00	7,098.00

NORTH

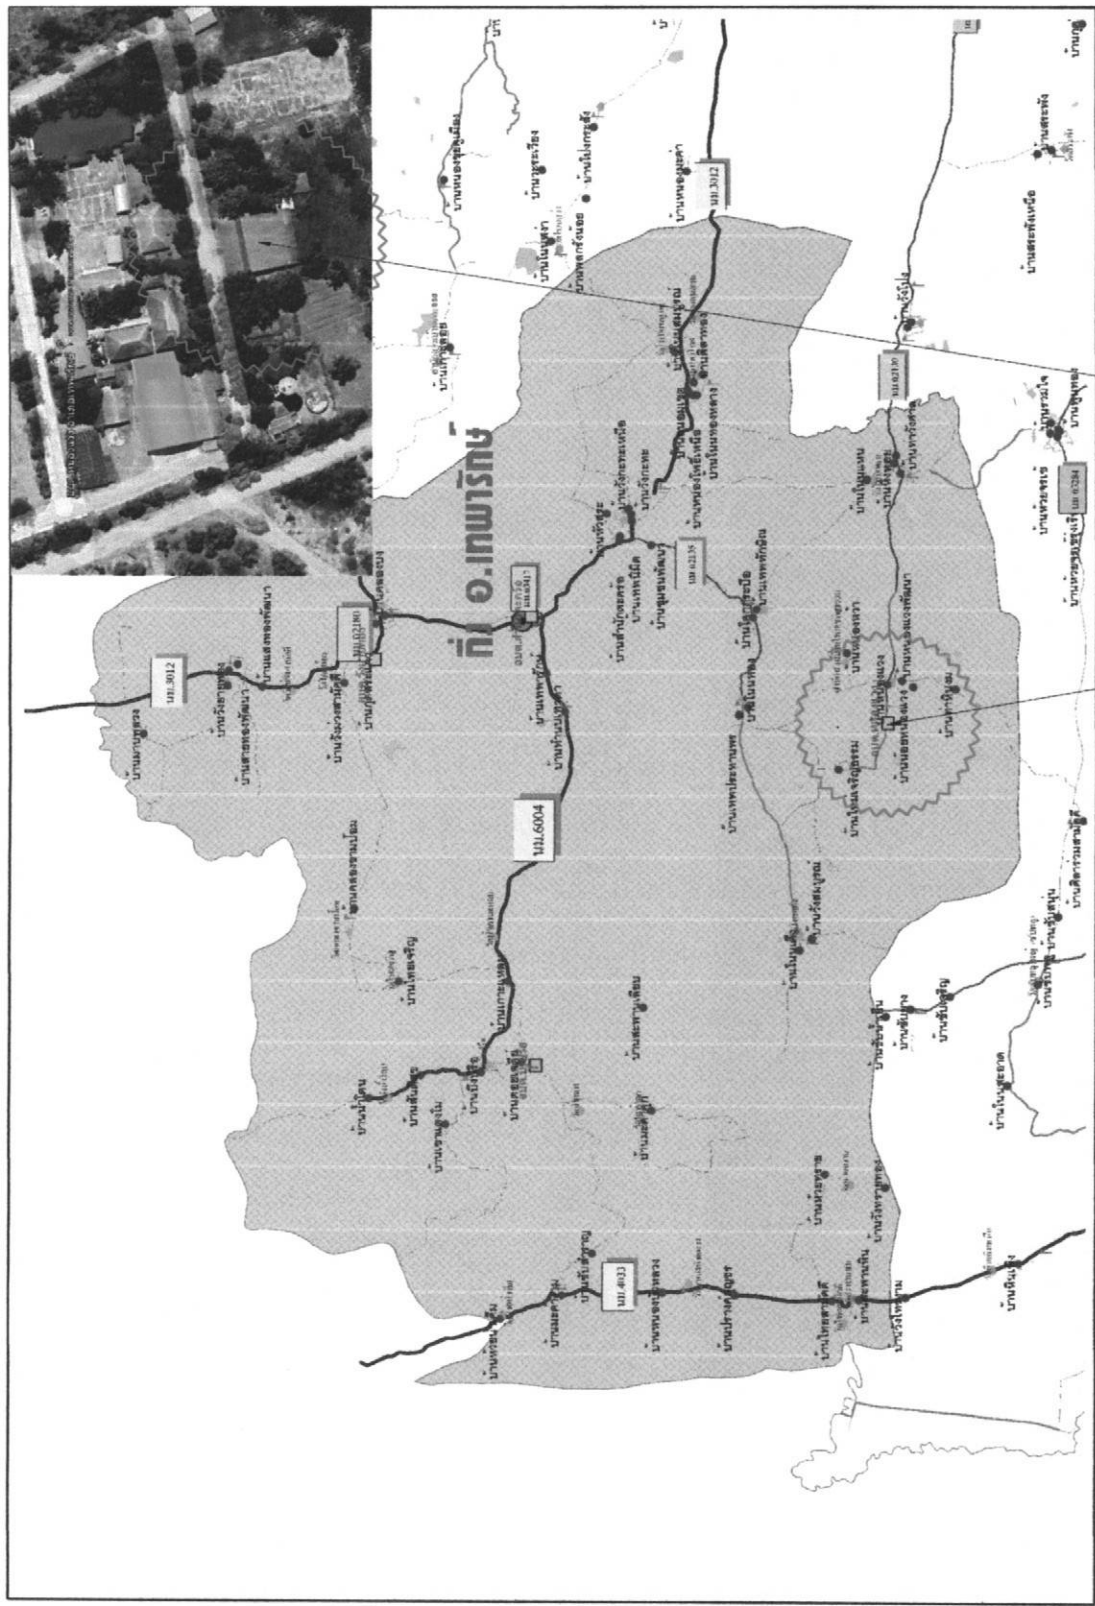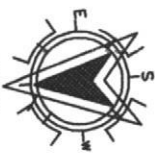

แผนที่โดยสังเขป

มาตราส่วน _____ Noscale

จุดดำเนินการ

โครงการปรับปรุงอาคารบ้านพักพนักงานชั้นเดียว



โครงการปรับปรุงอาคารบ้านพักพนักงานชั้นเดียว
อ.บด.หนองแวง อ.เทพารักษ์ จ.นครราชสีมา

ตำแหน่งที่ดิน

ตำบลหนองแวง อำเภอเทพารักษ์ จังหวัดนครราชสีมา

นายภาคภูมิ ชัยสุภค
ผู้อำนวยการจังหวัด อ.บด.หนองแวง


นายอมรินทร์ สอนันต์ชัย
นายช่างบริหารงาน อ.บด.หนองแวง

นายประจักษ์ ธีระวัฒน์
ผู้อำนวยการ อ.บด.หนองแวง

นายสุภัททิย์ ศิริกุล
รองผู้ว่าราชการจังหวัด อ.บด.หนองแวง

นางเสาวณี
นายช่างบริหารงาน อ.บด.หนองแวง

พื้นที่โดยสังเขป	เลขที่แบบ	เลขที่	หน้า
	14/1504/0	96/2504	2
มาตราส่วน			5

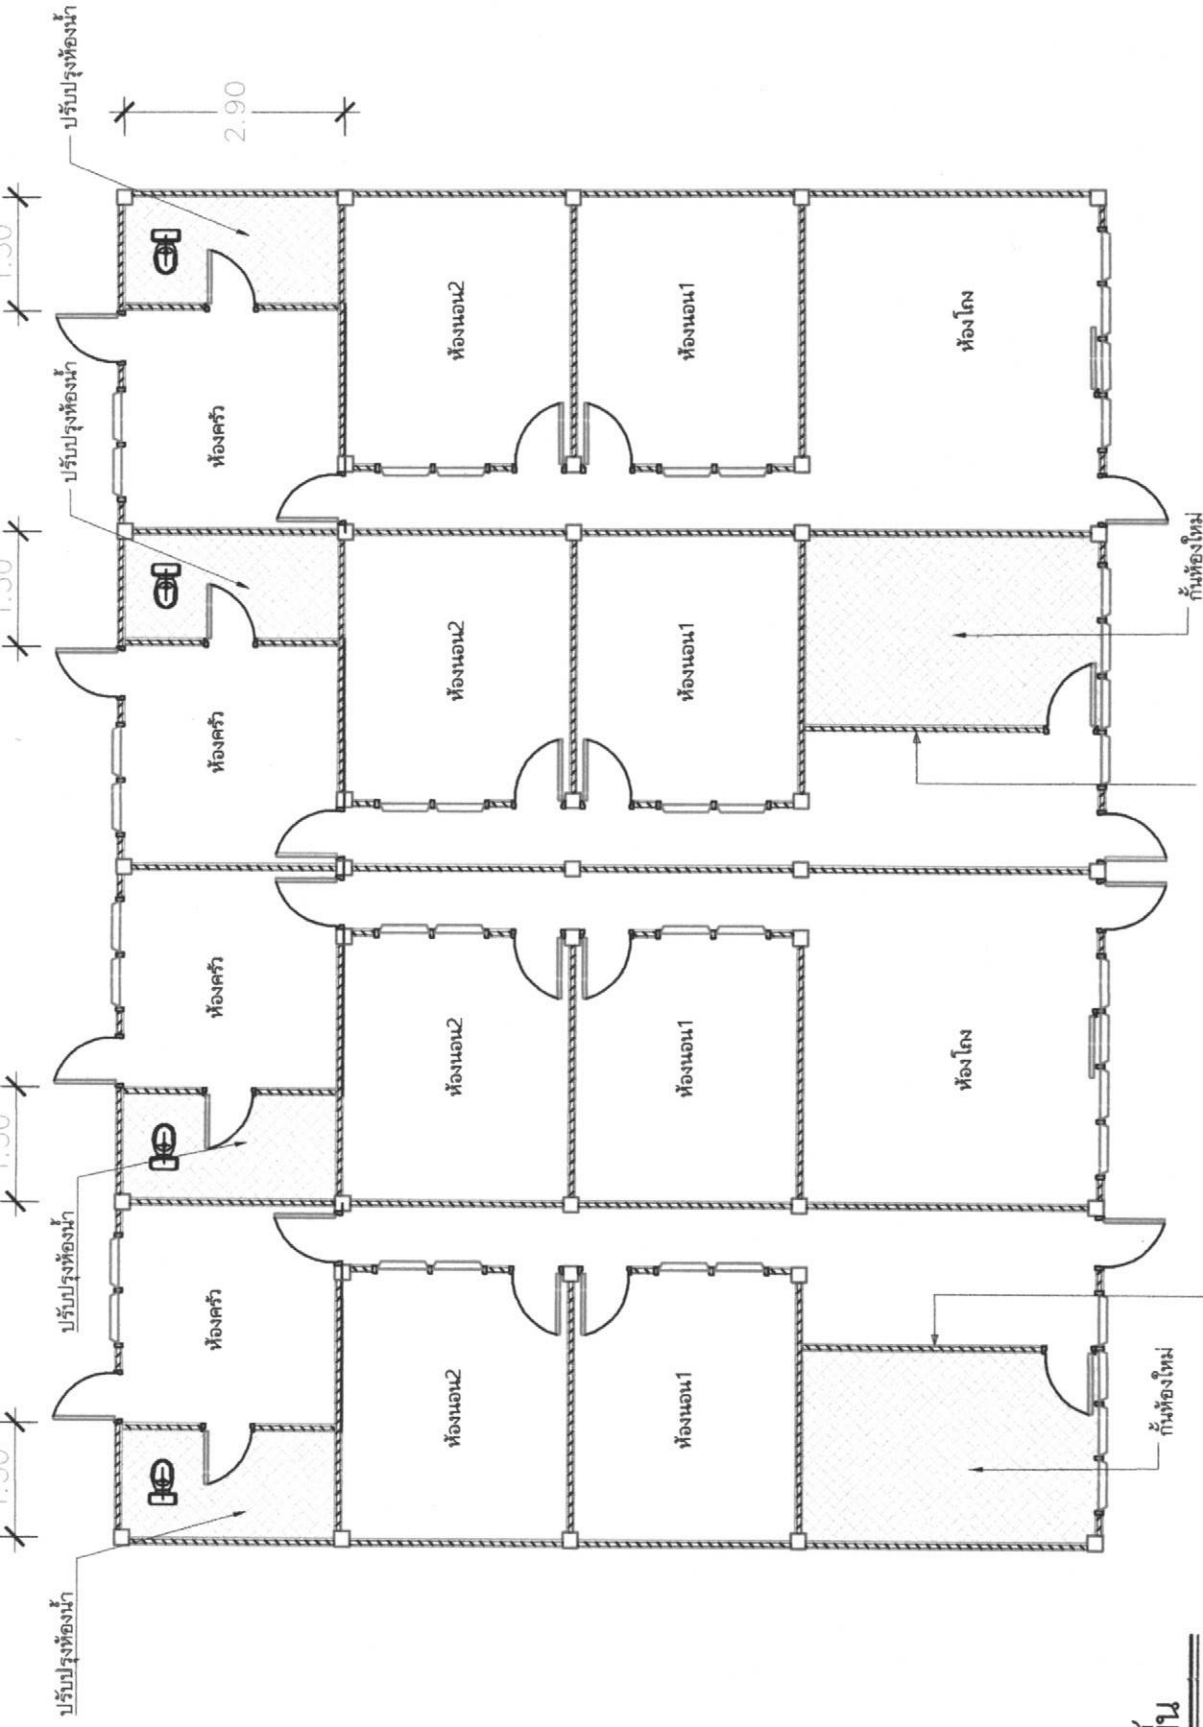

แปลน พื้น

มาตราส่วน 1:100



อ.ม.หนองแวง อ.เทพารักษ์ จ.นครราชสีมา

องค์การบริหารส่วนตำบลหนองแวง

ตำบลหนองแวง อำเภอเทพารักษ์ จังหวัดนครราชสีมา










แปลนพื้น	เลขที่แบบ	จำนวน	หน้า
	26/2569	3	5
	1/1/2569		
	มาตรฐาน		

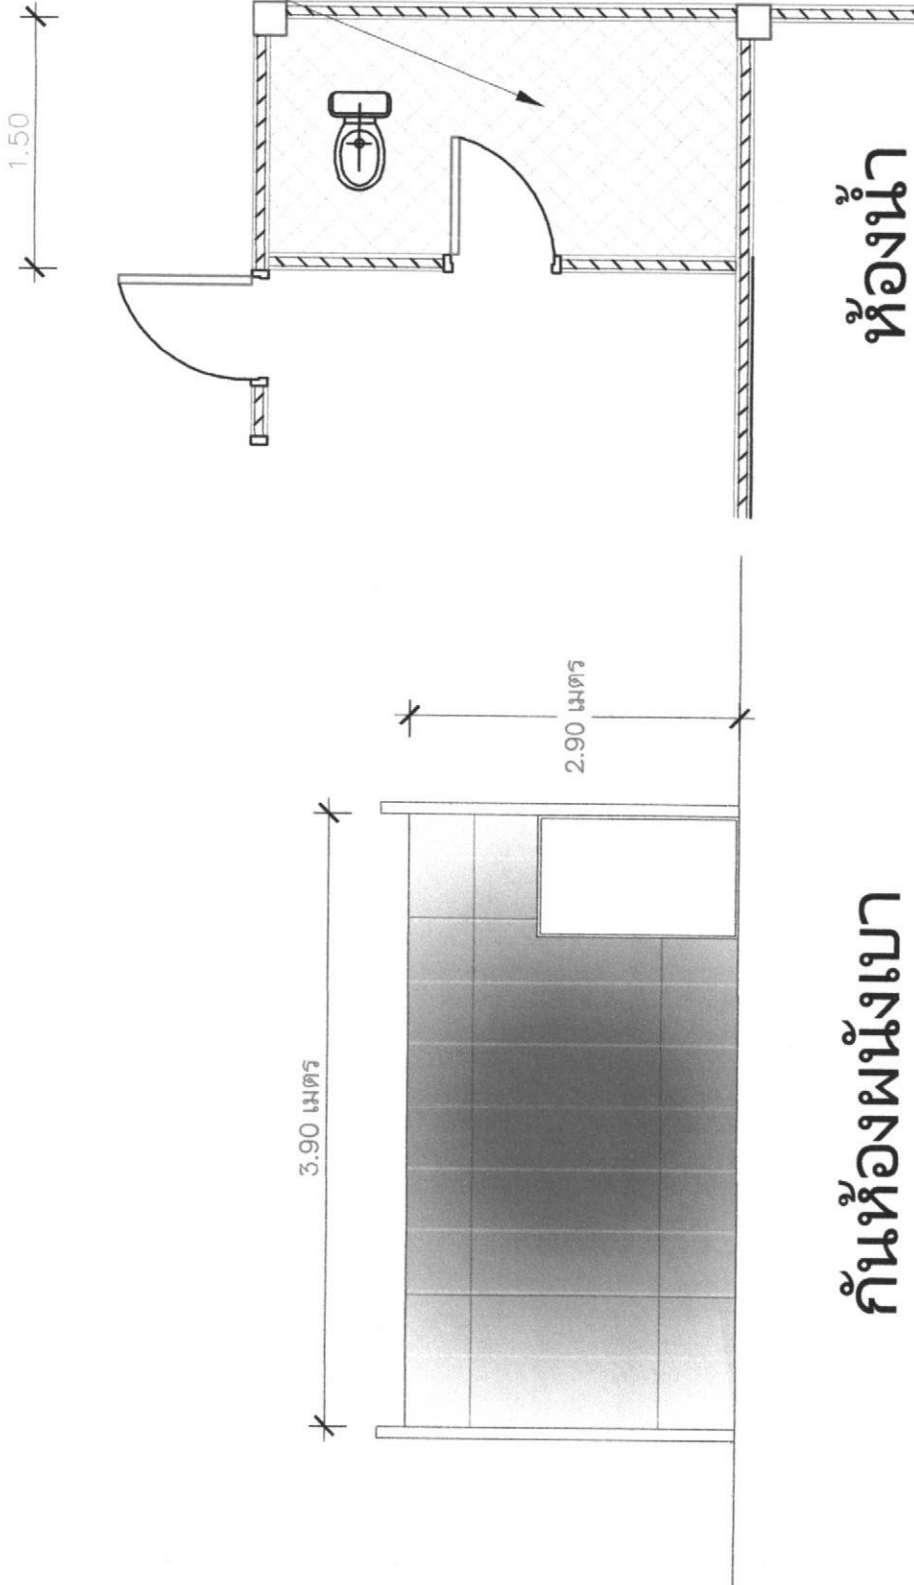

กันห้องผนังเบา

ห้องน้ำ

