



ประกาศองค์การบริหารส่วนตำบลหนองแวง  
เรื่อง ประกาศกำหนดราคากลาง โครงการก่อสร้างถนนหินคลุก บ้านท่าวังศาล หมู่ที่ ๑๕  
เส้นบ้านนายวรินทร์-ทุ่งนาดี ตำบลหนองแวง อำเภอกะเปอร์ จังหวัดนครราชสีมา

ด้วย องค์การบริหารส่วนตำบลหนองแวง อำเภอกะเปอร์ จังหวัดนครราชสีมา ได้จัดทำตาราง  
แสดงวงเงินงบประมาณที่ได้รับจัดสรรและราคากลางในงานจ้างก่อสร้าง ประจำปีงบประมาณ ๒๕๖๓ โครงการ  
ก่อสร้างถนนหินคลุก บ้านท่าวังศาล หมู่ที่ ๑๕ เส้นบ้านนายวรินทร์-ทุ่งนาดี ตำบลหนองแวง อำเภอกะเปอร์ จังหวัด  
นครราชสีมา เรียบร้อยแล้ว

ดังนั้น เพื่อเป็นการเปิดเผยข้อมูลรายละเอียดค่าใช้จ่ายเกี่ยวกับการจัดซื้อจัดจ้าง ราคากลางและ  
การคำนวณราคากลาง ตามมาตรา ๑๐๓/๗ วรรคหนึ่ง และมาตรา ๑๐๓/๘ วรรคหนึ่ง แห่งพระราชบัญญัติ  
ประกอบรัฐธรรมนูญว่าด้วยการป้องกันและปราบปรามการทุจริต พ.ศ. ๒๕๕๒ แก้ไขเพิ่มเติม (ฉบับที่ ๒) พ.ศ. ๒๕๕๔  
จึงประกาศกำหนดราคากลางโครงการก่อสร้างถนนหินคลุก บ้านท่าวังศาล หมู่ที่ ๑๕ เส้นบ้านนายวรินทร์-ทุ่งนาดี  
ตำบลหนองแวง อำเภอกะเปอร์ จังหวัดนครราชสีมา ประจำปีงบประมาณ ๒๕๖๓

จึงประกาศให้ทราบโดยทั่วกัน

ประกาศ ณ วันที่ ๒๕ เดือน มีนาคม พ.ศ. ๒๕๖๓

(นางเพียร แซ่ลี)

นายกองค์การบริหารส่วนตำบลหนองแวง



ตารางแสดงวงเงินงบประมาณที่ได้รับจัดสรรและราคากลางในงานจ้างก่อสร้าง

๑. ชื่อโครงการ ก่อสร้างถนนหินคลุก บ้านท่าวังศาล หมู่ที่ ๑๕ เส้นบ้านนายวรินทร์-ทุ่งนาดี / หน่วยงาน  
เจ้าของโครงการ กองช่าง องค์การบริหารส่วนตำบลหนองแวง อำเภอเทพารักษ์ จังหวัดนครราชสีมา

๒. วงเงินงบประมาณที่ได้รับจัดสรร ..... ๔๖๗,๔๐๐.- ..... บาท

๓. ลักษณะงาน

โดยสังเขป โครงการก่อสร้างถนนหินคลุก บ้านท่าวังศาล หมู่ที่ ๑๕ เส้นบ้านนายวรินทร์-ทุ่งนาดี ตำบล  
หนองแวง อำเภอเทพารักษ์ จังหวัดนครราชสีมา ขนาดกว้าง ๕.๐๐ เมตร หนา ๐.๑๕ เมตร ระยะทาง  
ประมาณ ๖๐๐ เมตร (SIDE SLOPE = ๑ : ๑) พร้อมป้ายโครงการ ๑ ป้าย (ตามแบบที่องค์การ  
บริหารส่วนตำบลหนองแวงกำหนด เลขที่ ๒๔/๒๕๖๓)

๔. ราคากลางคำนวณ ณ วันที่ ๒๐ มีนาคม ๒๕๖๓ เป็นเงิน ๔๙๕,๐๐๐.- บาท

๕. บัญชีประมาณการราคากลาง

๕.๑ แบบสรุปราคากลางงานก่อสร้างทาง สะพาน และท่อลอดเหลี่ยม

๕.๒ แบบแปลนงานก่อสร้าง

๕.๓ รายละเอียดประมาณราคาก่อสร้าง

๖. รายชื่อคณะกรรมการกำหนดราคากลาง

๖.๑ นายสมศรี เกงขุนทด ตำแหน่ง ผู้อำนวยการกองช่าง ประธานกรรมการ

๖.๒ นายนิกร เข็มขุนทด ตำแหน่ง เจ้าพนักงานป้องกันฯ กรรมการ

๖.๓ นางสาวอรสา บุตรธนู ตำแหน่ง เจ้าพนักงานธุรการ กรรมการ/เลขานุการ



## ประมาณราคาค่าก่อสร้างเป็นราคากลาง

## องค์การบริหารส่วนตำบลหนองแวง อำเภอเทพารักษ์ จังหวัดนครราชสีมา

โครงการ ก่อสร้างถนนหินคลุก บ้านท่าวังศาล หมู่ที่ ๑๕ เส้นบ้านนายวรินทร์-ทุ่งนาดี ตำบลหนองแวง  
อำเภอเทพารักษ์ จังหวัดนครราชสีมา

เจ้าของงาน องค์การบริหารส่วนตำบลหนองแวง อำเภอเทพารักษ์ จังหวัดนครราชสีมา ออกแบบและรายการ  
แบบเลขที่ ๒๔/๒๕๖๓ จำนวน ๔ แผ่น

ประมาณการเมื่อ วันที่ ๒๐ มีนาคม ๒๕๖๓

ลำดับที่	รายการ	รวมค่างานต้นทุน (บาท)	Factor F	รวมค่าก่อสร้าง (บาท)	หมายเหตุ
๑.	ประเภทงานทาง	๓๖๓,๓๙๙.๐๖	๑.๓๖๒๔	๔๙๕,๐๙๔.๘๘	Factor F -ดอกเบี้ยเงินกู้ ๖ % -ภาษี ๗ % -เงินจ่ายล่วงหน้า ๐ % -เงินประกันผลงานหัก ๐ %
๒.	ป้ายโครงการ	-	-	-	
รวมราคาก่อสร้างเป็นเงิน				๔๙๕,๐๙๔.๘๘	
สรุป คิดเป็นเงินงบประมาณ				๔๙๕,๐๐๐.๐๐	
(ตัวอักษร) (-สี่แสนเก้าหมื่นห้าพันบาทถ้วน-)					

คณะกรรมการกำหนดราคากลาง ตามคำสั่ง เลขที่ ๑๐๓/๒๕๖๓ ลงวันที่ ๑๗ มีนาคม พ.ศ. ๒๕๖๓  
ได้ตรวจสอบแล้วเห็นชอบให้ประมาณราคานี้เป็นราคากลาง

(ลงชื่อ).....ประธานกรรมการ  
(นายสมศรี เกงขุนทด)  
ผู้อำนวยการกองช่าง


(ลงชื่อ).....กรรมการ  
(นายนิกร เข็มขุนทด)  
เจ้าพนักงานป้องกันและบรรเทาสาธารณภัย

(ลงชื่อ).....กรรมการ  
(นางสาวอรสา บุตรธนู)  
เจ้าพนักงานธุรการ




# องค์การบริหารส่วนตำบลหนองแวงกรมส่งเสริมการปกครองท้องถิ่น กระทรวงมหาดไทย

โครงการก่อสร้างถนนหินคลุก บ้านท่าวังศาล หมู่ที่ ๑๕ ตำบลหนองแวง อำเภอเทพารักษ์ จังหวัดนครราชสีมา

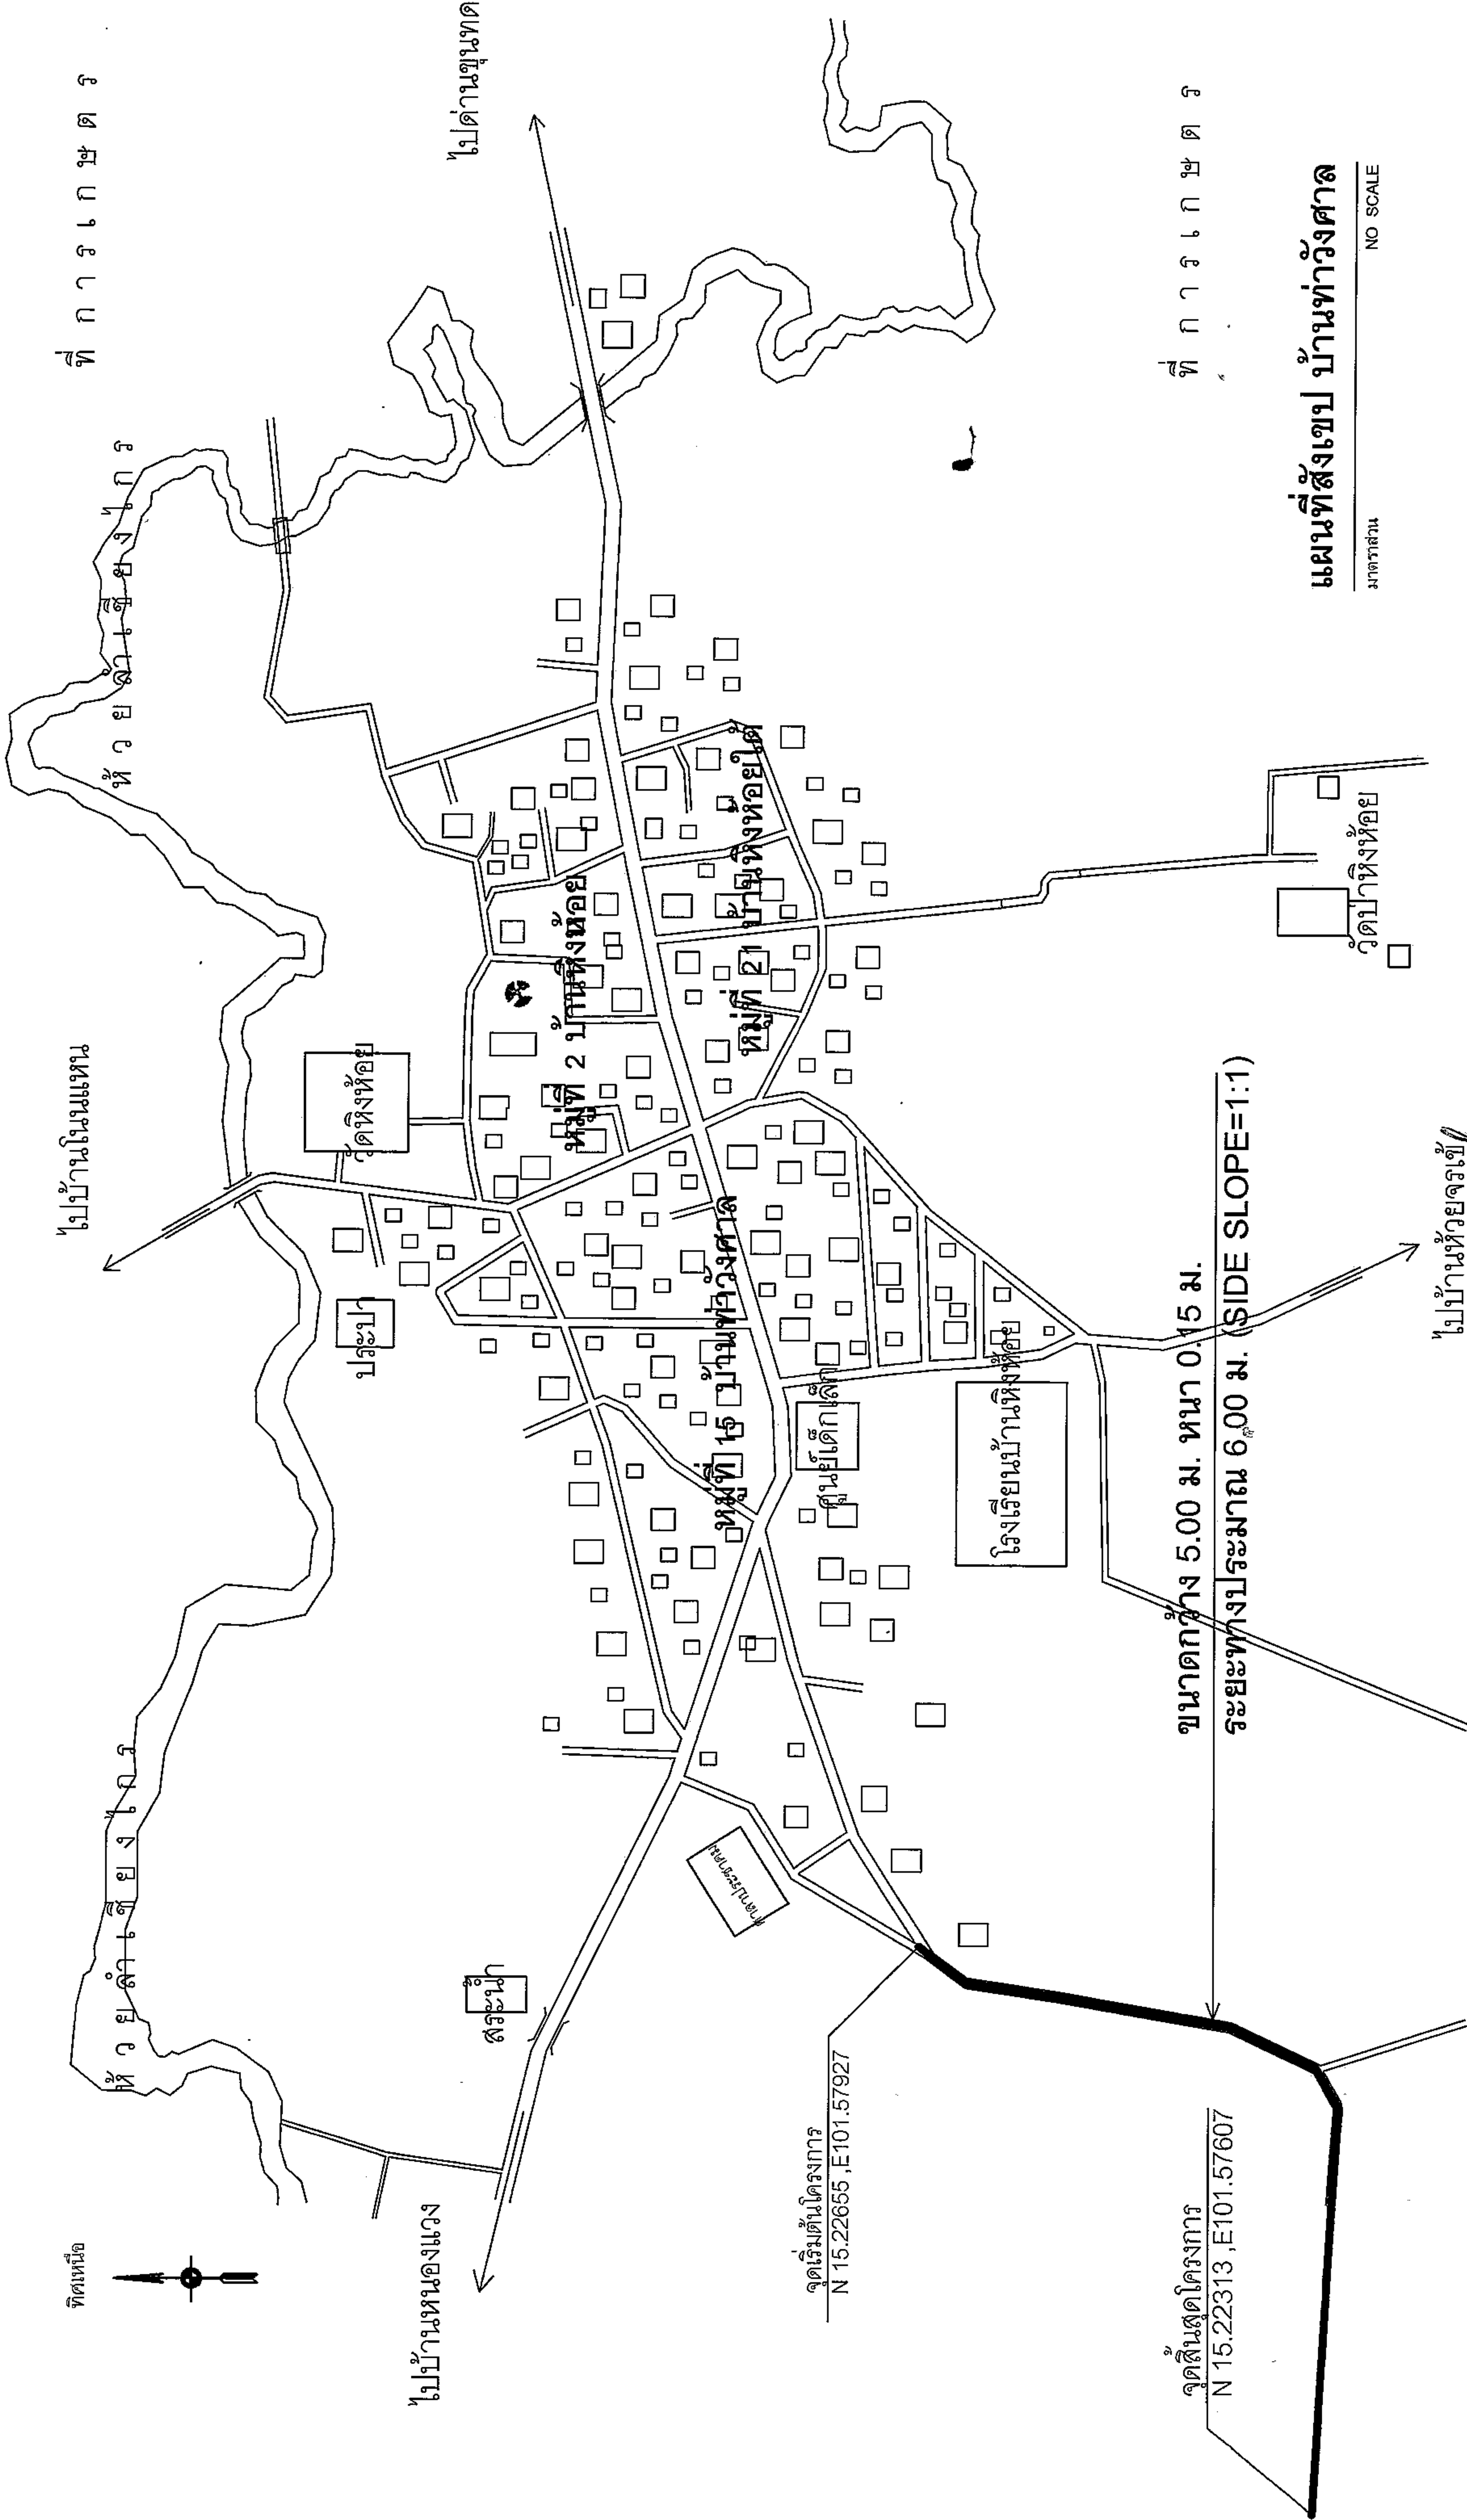

## แผนที่สังเขป บ้านท่าวังศาล

มาตราส่วน NO SCALE

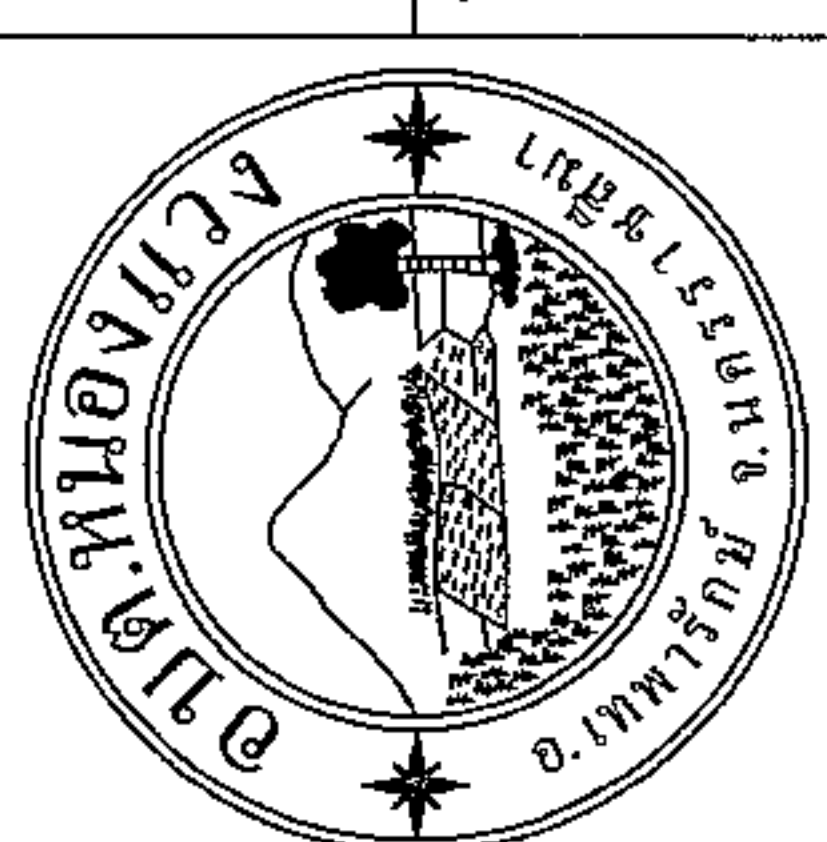	โครงการ	ก่อสร้างถนนหินคลุก	สัญญา	นายสมศรี เก่งขุนทด ผู้อำนวยการกองช่าง อบต.หนองแวง	ผู้ควบคุม	นายชยพล เจริญฤทธิ์ ปลัด อบต.หนองแวง	แสดงแบบ	แผนที่สังเขป	จำนวน ๑ / ๑
	ตามพื้นที่	หมู่ที่ 15 บ้านท่าวังศาล ตำบลหนองแวง อำเภอเทพารักษ์ จังหวัดนครราชสีมา	ผู้ควบคุม/ออกแบบ	นายสมยศ ใจดีรัฐ ผู้ช่วยช่างโยธา อบต.หนองแวง	ผู้ควบคุม	นางเพ็ญร เสด็จ นายก อบต.หนองแวง	วันที่แบบ	๒๔/๒๕๖๖	
			ตรวจสอบ	นายสมศรี เก่งขุนทด ผู้อำนวยการกองช่าง อบต.หนองแวง					





องค์การปกครองส่วนท้องถิ่น  
จังหวัดนครราชสีมา

แบบมาตรฐานเลขที่  
พฉ.นม. 01-105

แบบ :

มาตรฐานถนนหินคลุก

มาตรฐาน  
ระบุในแบบ

เขียนแบบ

นายรังสรรค์ ชัยกลาง

วิศวกรโยธา

นายสมรรถนะที เกตุประเสริฐ  
ร.บ.10075

ตำแหน่ง

อนุมัติ

แผ่นที่ : 2

จำนวน : 1


### รายการประกอบแบบ

1. คุณสมบัติของวัสดุ นอกเหนือจากที่ระบุในแบบและวิธีการก่อสร้างทางให้เป็นไปตามมาตรฐานงานทางหลวงท้องถิ่น

- นค.201-2550
- นค.202-2550
- นค.203-2550
- นค.204-2550
- นค.301-2550
- นค.302-2550
- นค.303-2550
- นค.304-2550
- นค.305-2550
- นค.306-2550

(เฉพาะในส่วนที่เกี่ยวข้องเท่านั้น)

ความกว้างผิวจราจร ระบุตามรายละเอียดก่อสร้าง

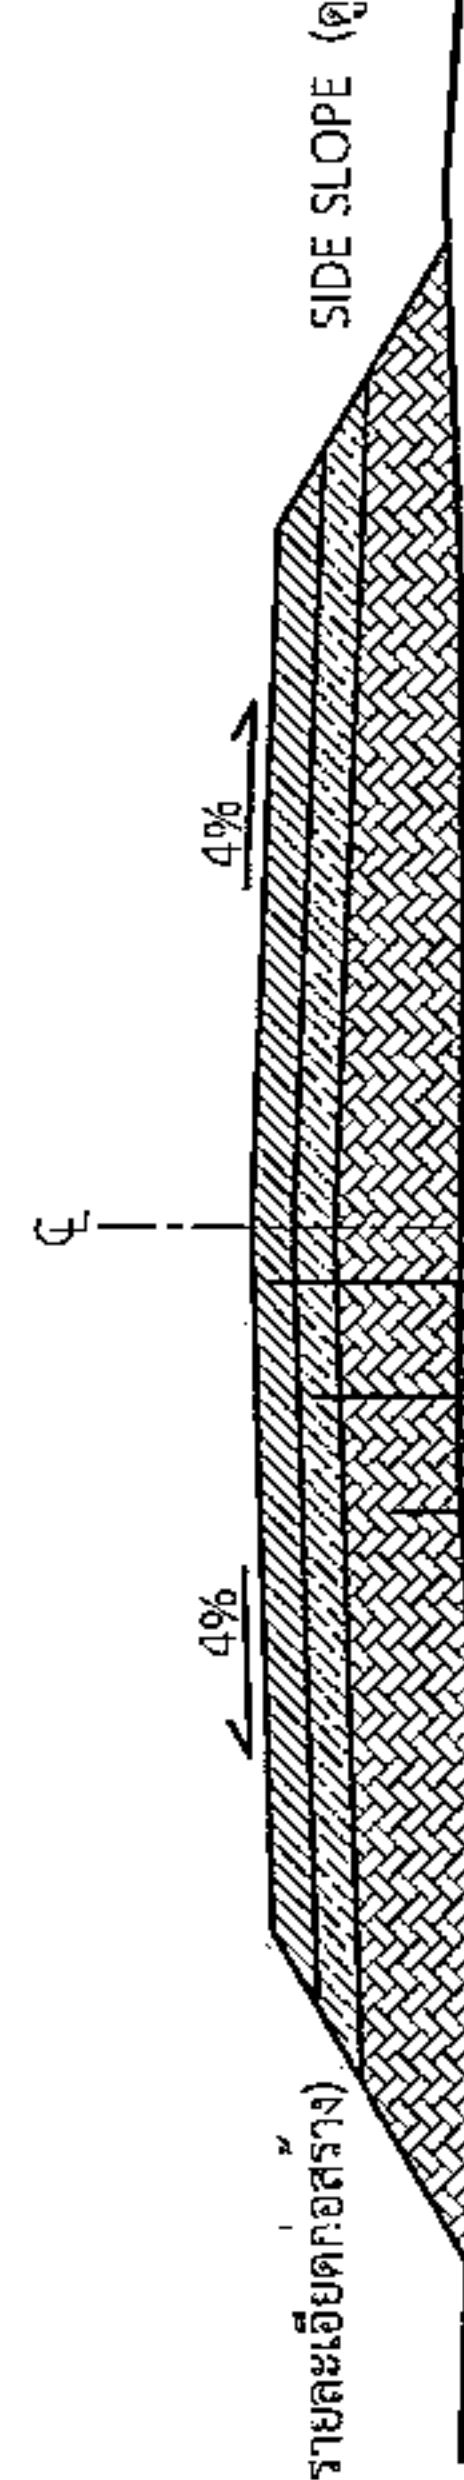

- ผิวจราจรหินคลุก CBR  $\geq 80\%$  บดอัดแน่นไม่น้อยกว่า 95% MODIFIED PROCTOR DENSITY
- ความหนาแน่นตามรายละเอียดก่อสร้าง (จะต้อ่งไม่น้อยกว่า 0.15 ม.)
- กรณีมีงานวัสดุคัดเลือก CBR  $\geq 8\%$  บดอัดแน่นไม่น้อยกว่า 95% MODIFIED PROCTOR DENSITY
- ความหนาแน่นตามรายละเอียดก่อสร้าง
- กรณีมีงานดินถม CBR  $\geq 4\%$  บดอัดแน่นไม่น้อยกว่า 95% STANDARD PROCTOR DENSITY
- ความสูงดินถมระบุตามรายละเอียดก่อสร้าง
- ดินเดิมให้ SCARIFY วัสดุในลึก 0.15 ม. พร้อมทั้งปรับระดับและบดอัดแน่นไม่น้อยกว่า 95% STANDARD PROCTOR DENSITY

### รูปตัดตามขวางถนนหินคลุก

นายสมศรี เกษุนทด

ผู้อำนวยการกองช่าง อบต.หนองแวง

\*วัสดุและวิธีการดำเนินงานก่อสร้างจะต้องเป็นไปตามมาตรฐานงานทางหลวงท้องถิ่น พ.ศ. 2550 เฉพาะในส่วนที่เกี่ยวข้องเท่านั้น



องค์การปกครองส่วนท้องถิ่น  
จังหวัดนครราชสีมา

แบบมาตรฐานเลขที่  
พณ.ม. 03-102

เลขที่ :

มาตรฐานอ้างอิงตามผังเมืองโครงการฯ

มาตราส่วน : ๑ : ๑๐๐

ชื่อถนน

นายสมศรี เก่งขุนทด

รายการราคา

นายสมศรี เก่งขุนทด  
ธ.บ. 10075

เงินขอ

๒

วันที่

๒๖/๑๑/๖๖

แผ่นที่ :

3

จำนวน :

A

## โครงการก่อสร้างของ.....

โครงการ.....  
 ปริมาณงาน.....  
 งบประมาณ.....บาท  
 วันเริ่มสัญญา.....วันสิ้นสุดสัญญา.....  
 ผู้รับจ้าง.....โทร.....  
 ผู้ควบคุมงาน.....โทร.....  
 ผู้ควบคุมงาน.....โทร.....

## ขอภัยในความไม่สะดวก

### แบบขยายข้อความป้าย

มาตราส่วน 1 : 10

#### รายละเอียดประกอบแบบ


- วัสดุป้ายตามความเหมาะสมและต้องทนแดดและระยะเวลาก่อสร้าง
  - ตัวอักษรให้ชัดเจนตามความเหมาะสมสามารถมองเห็นได้ชัดเจน
  - ตำแหน่งการติดตั้งป้ายโครงการฯ และรายละเอียดอื่น
- ซึ่งได้กำหนดไว้ในแบบ ให้ผู้ควบคุมงานเป็นผู้กำหนด

นายสมศรี เก่งขุนทด

ผู้อำนวยการกองช่าง อบต.หนองแวง



องค์การปกครองส่วนท้องถิ่น จังหวัดนครราชสีมา	
แบบมาตรฐานเลขที่ ทอ.นม. 03-101	
แบบ :	
มาตรฐานข้อโครงการก่อสร้าง	
มาตรฐาน	ระบอบแบบ
เขียนแบบ	นายสมศรี เก่งขุนทด นายสมศรี เก่งขุนทด
วิศวกรโยธา	นายสมศรี เก่งขุนทด ร.บ. 10075
พื้นที่ขอ	
อนุมัติ	
แผ่นที่ : A	จำนวน : A

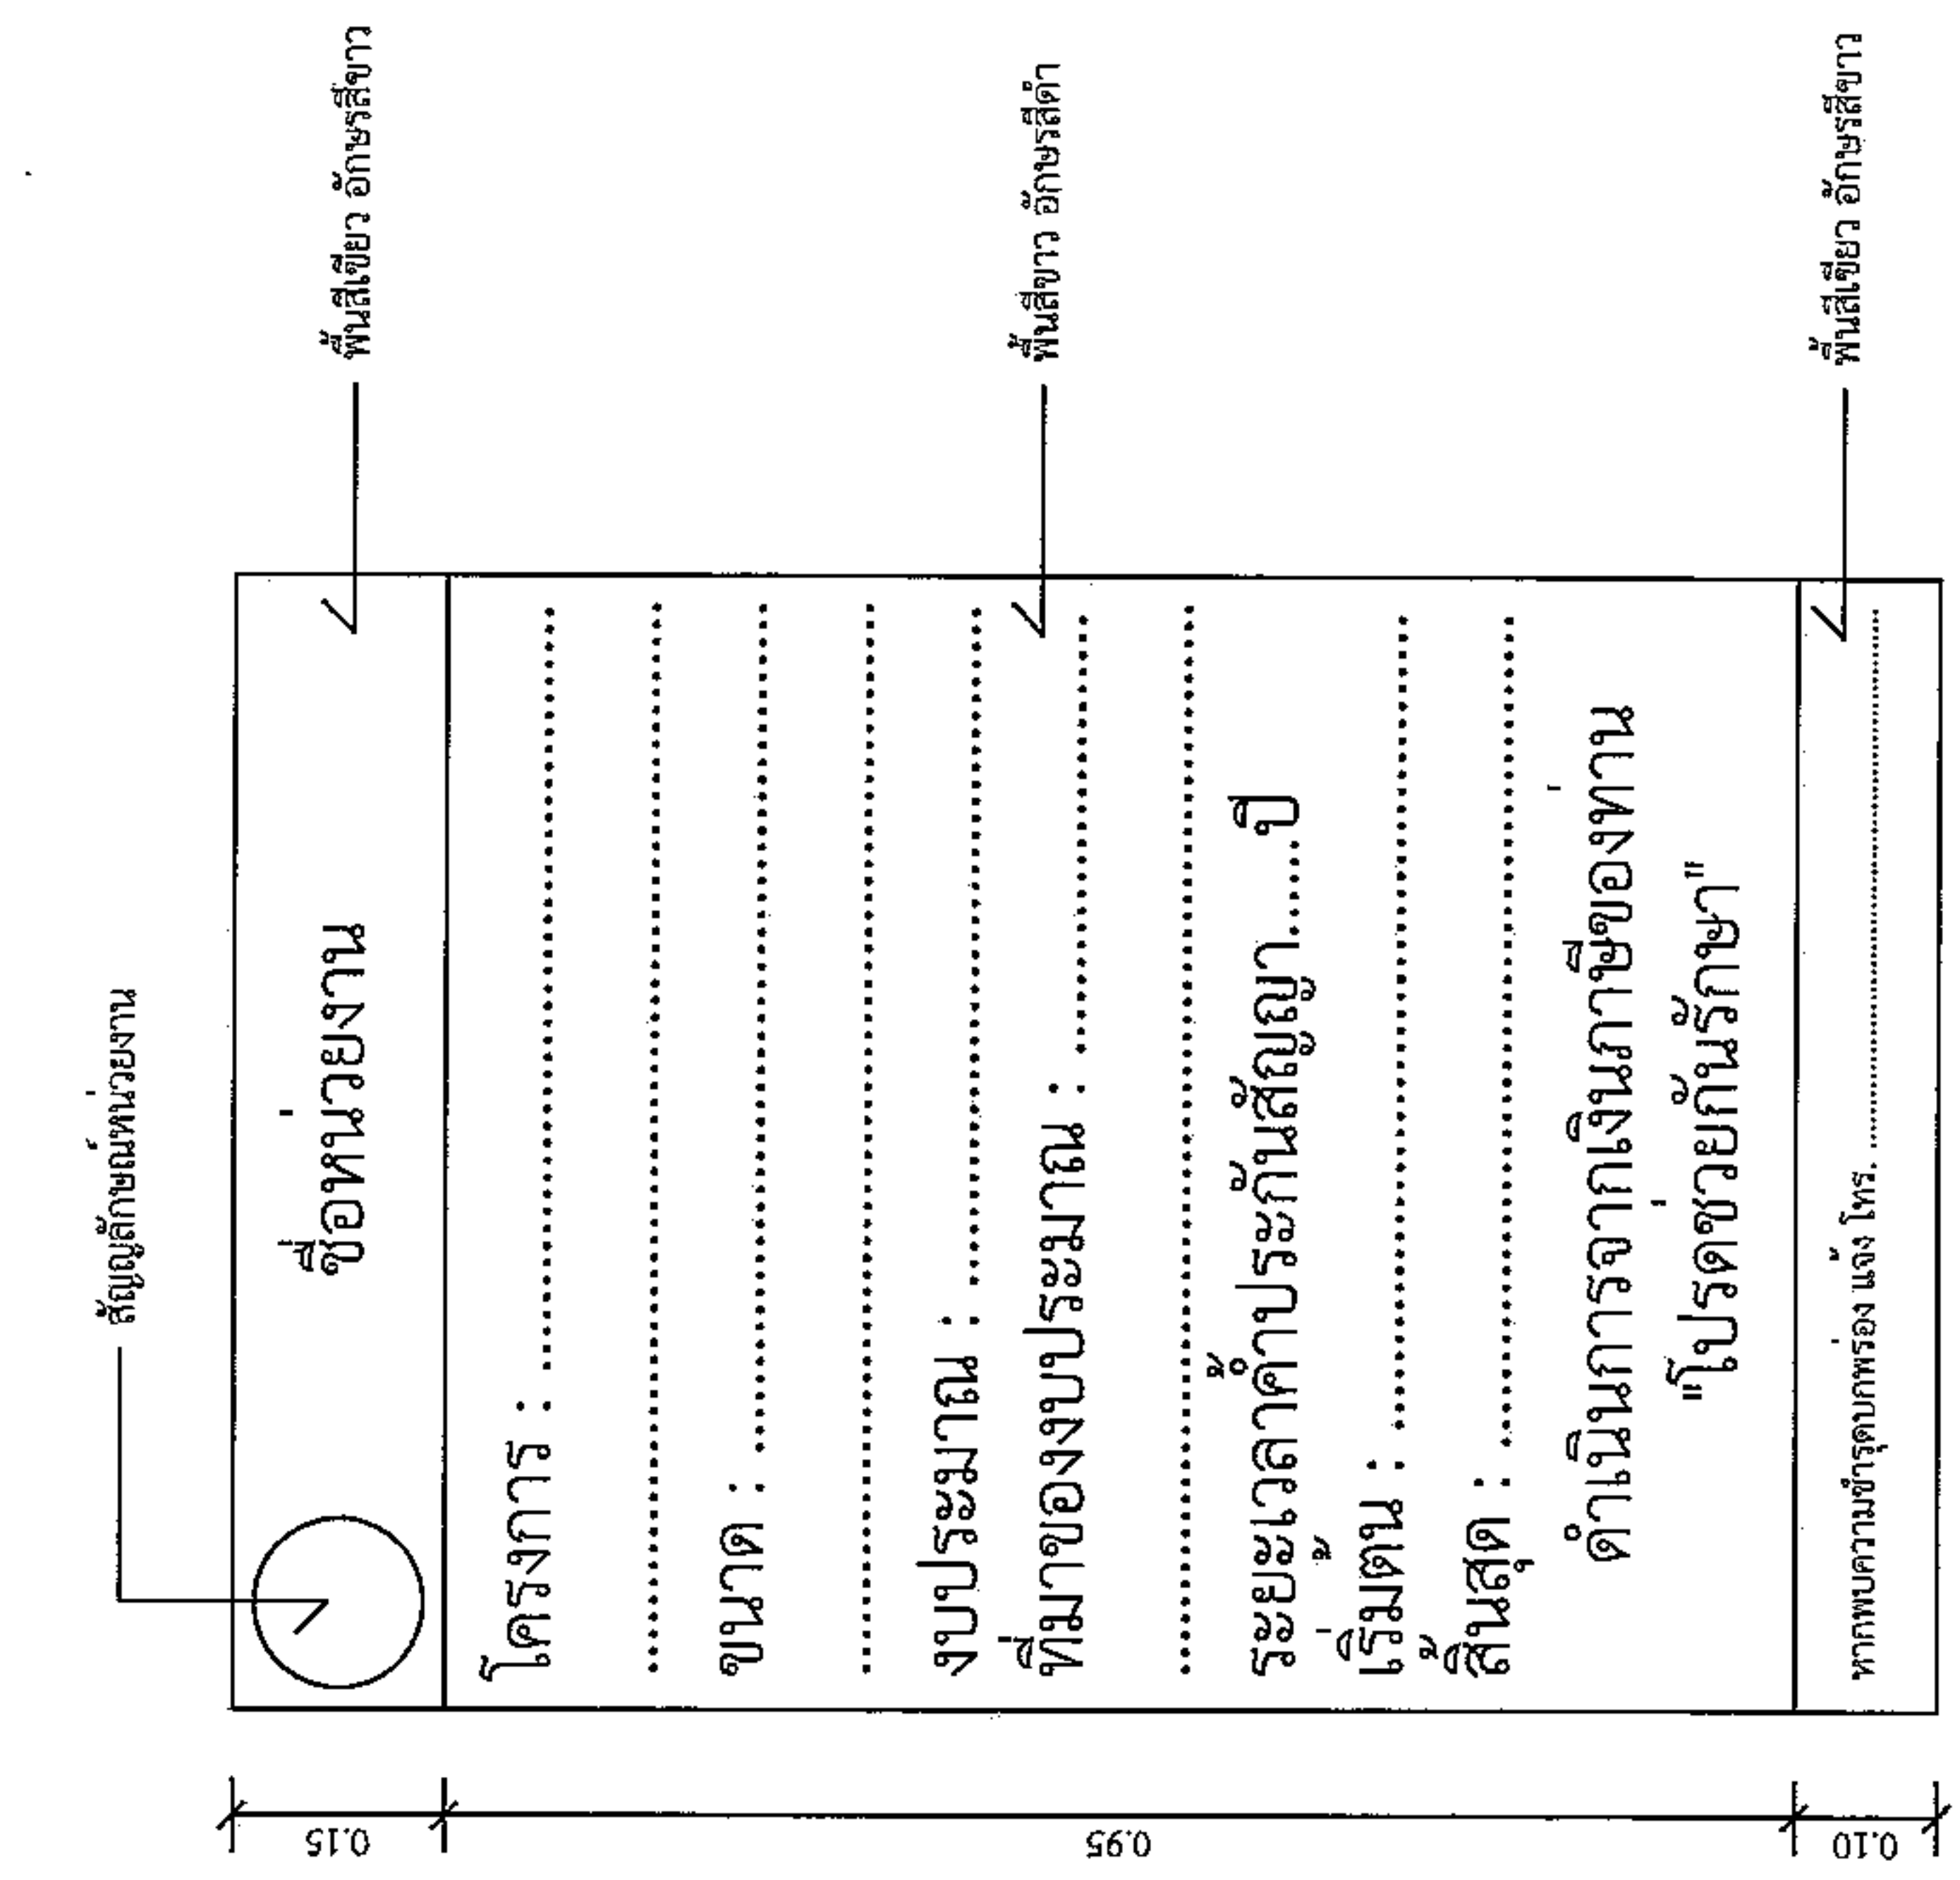


**แบบขวยขอความปาย**  
มาตราสวน 1 : 10


**รายการประกอบแบบ**

1. เสา ที่นับัดันหลัง โททาสีน้ำมันลัดเขียว
2. พื้นนับัดันทงทาสีน้ำมันลัดแบบ
3. คัดอังกษรให้เจอนตามความเหมาะสม

นายสมศรี เก่งขุนทด  
ผู้อำนวยการกองช่าง อบต.หนองนาง

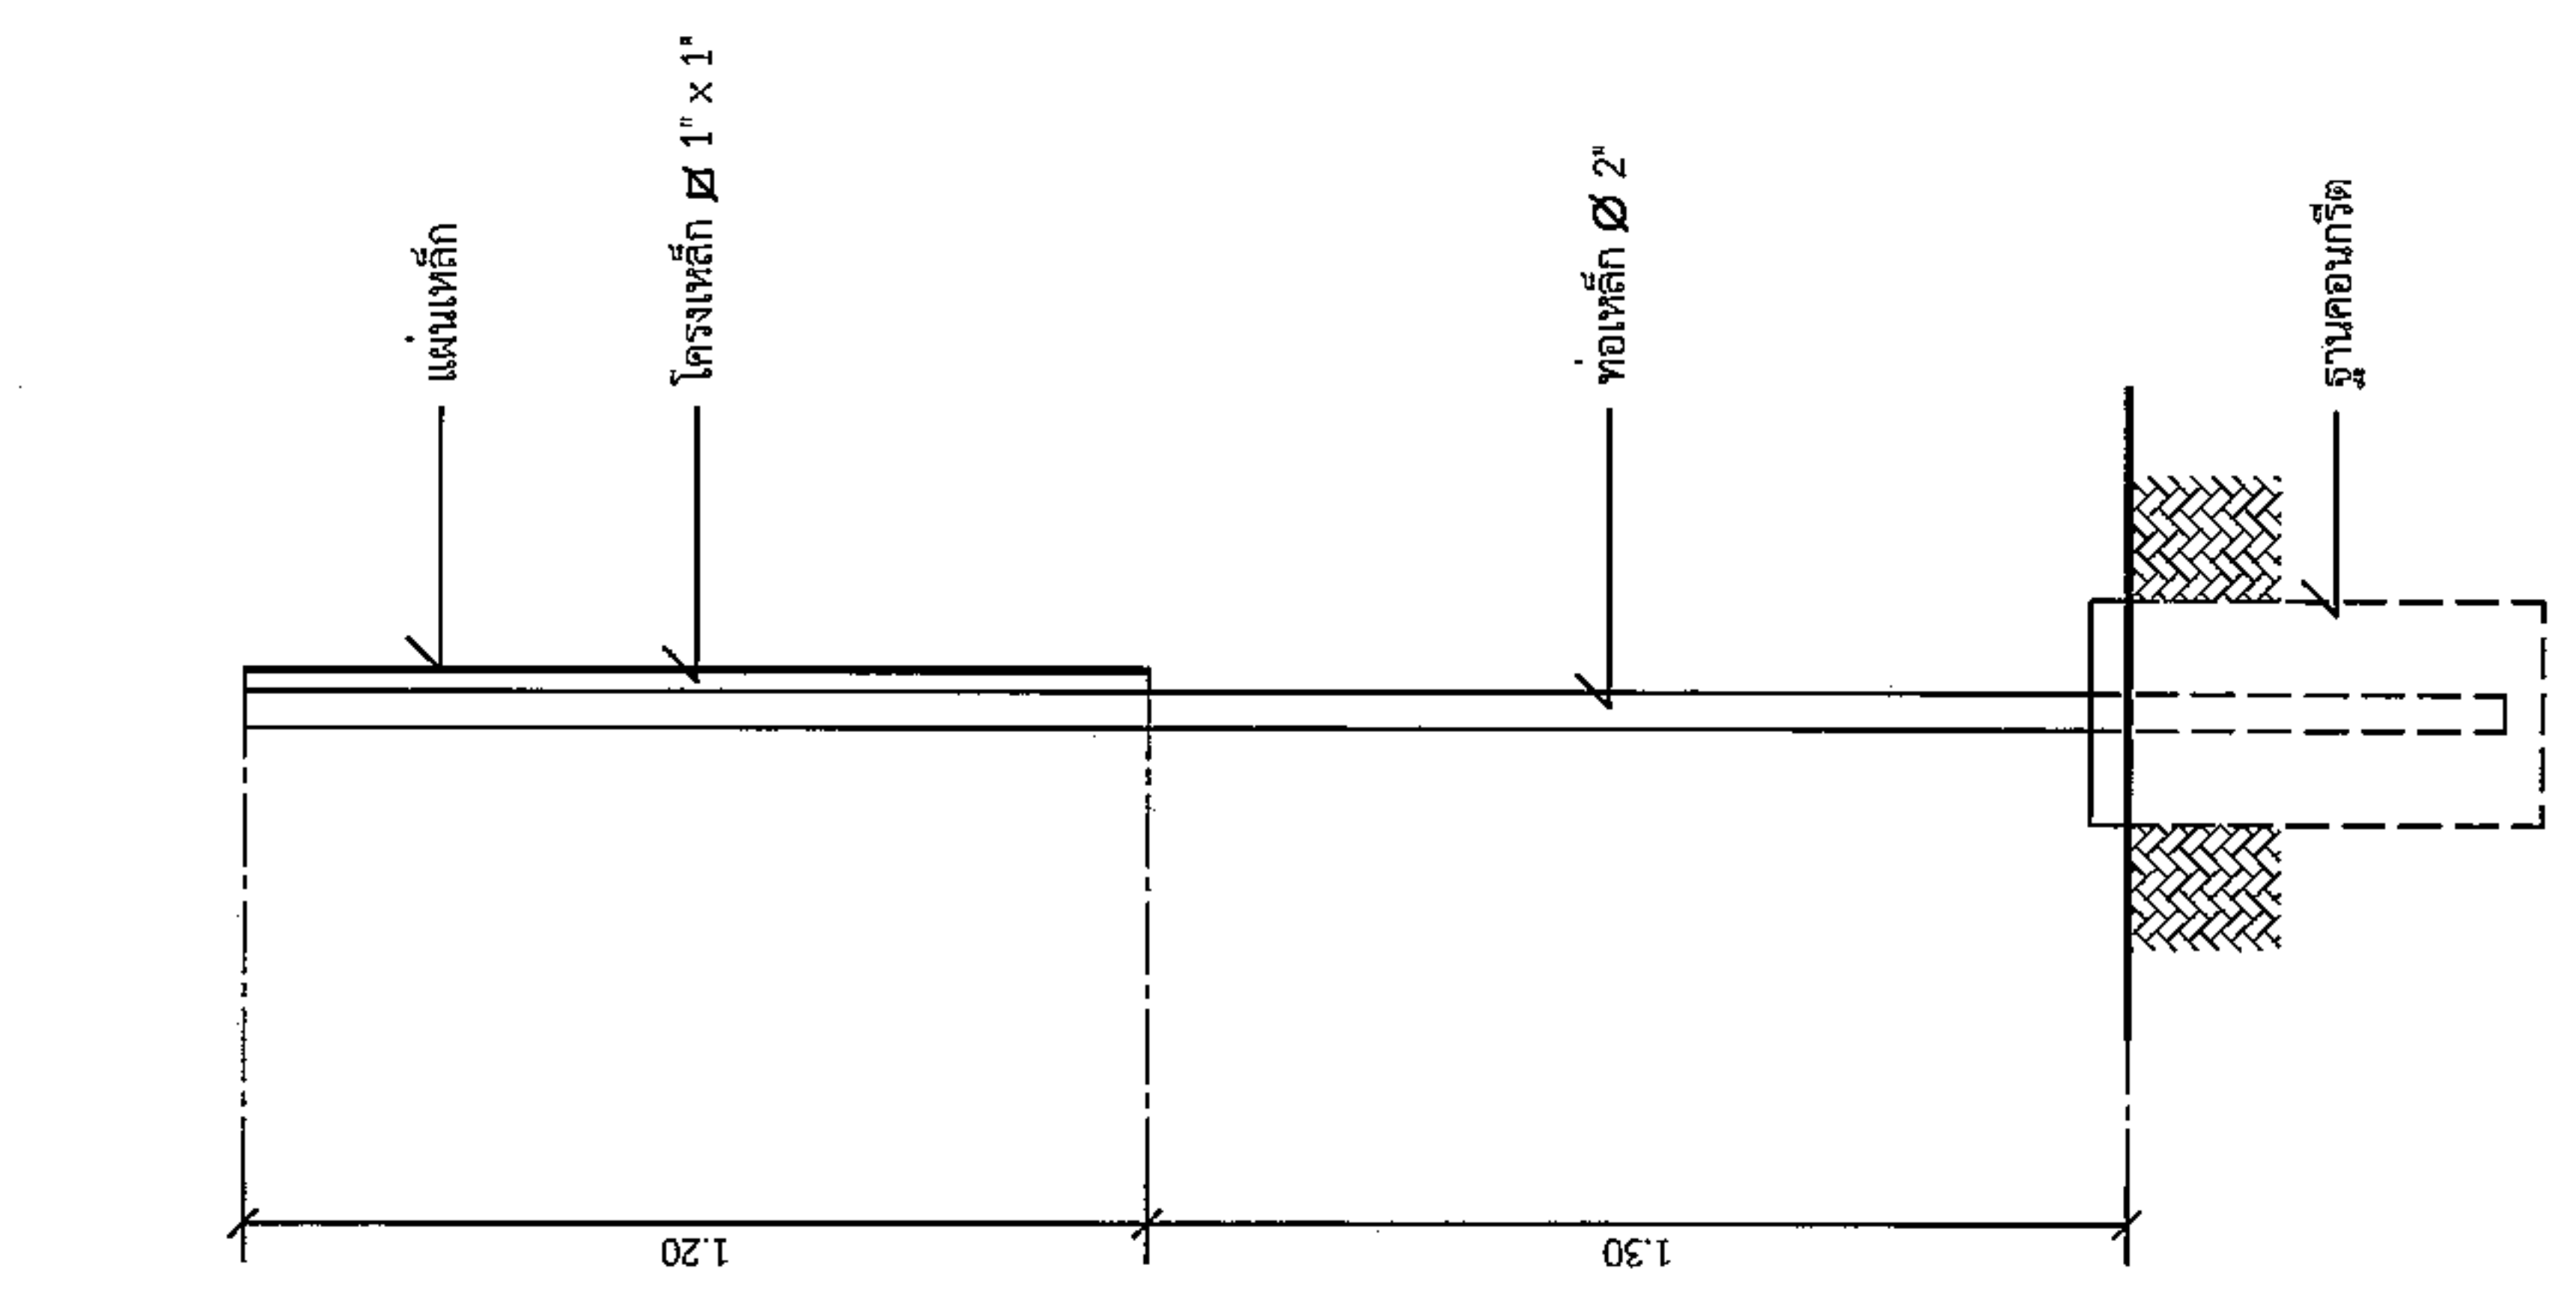

**รูปดานขาง**  
มาตราสวน 1 : 20

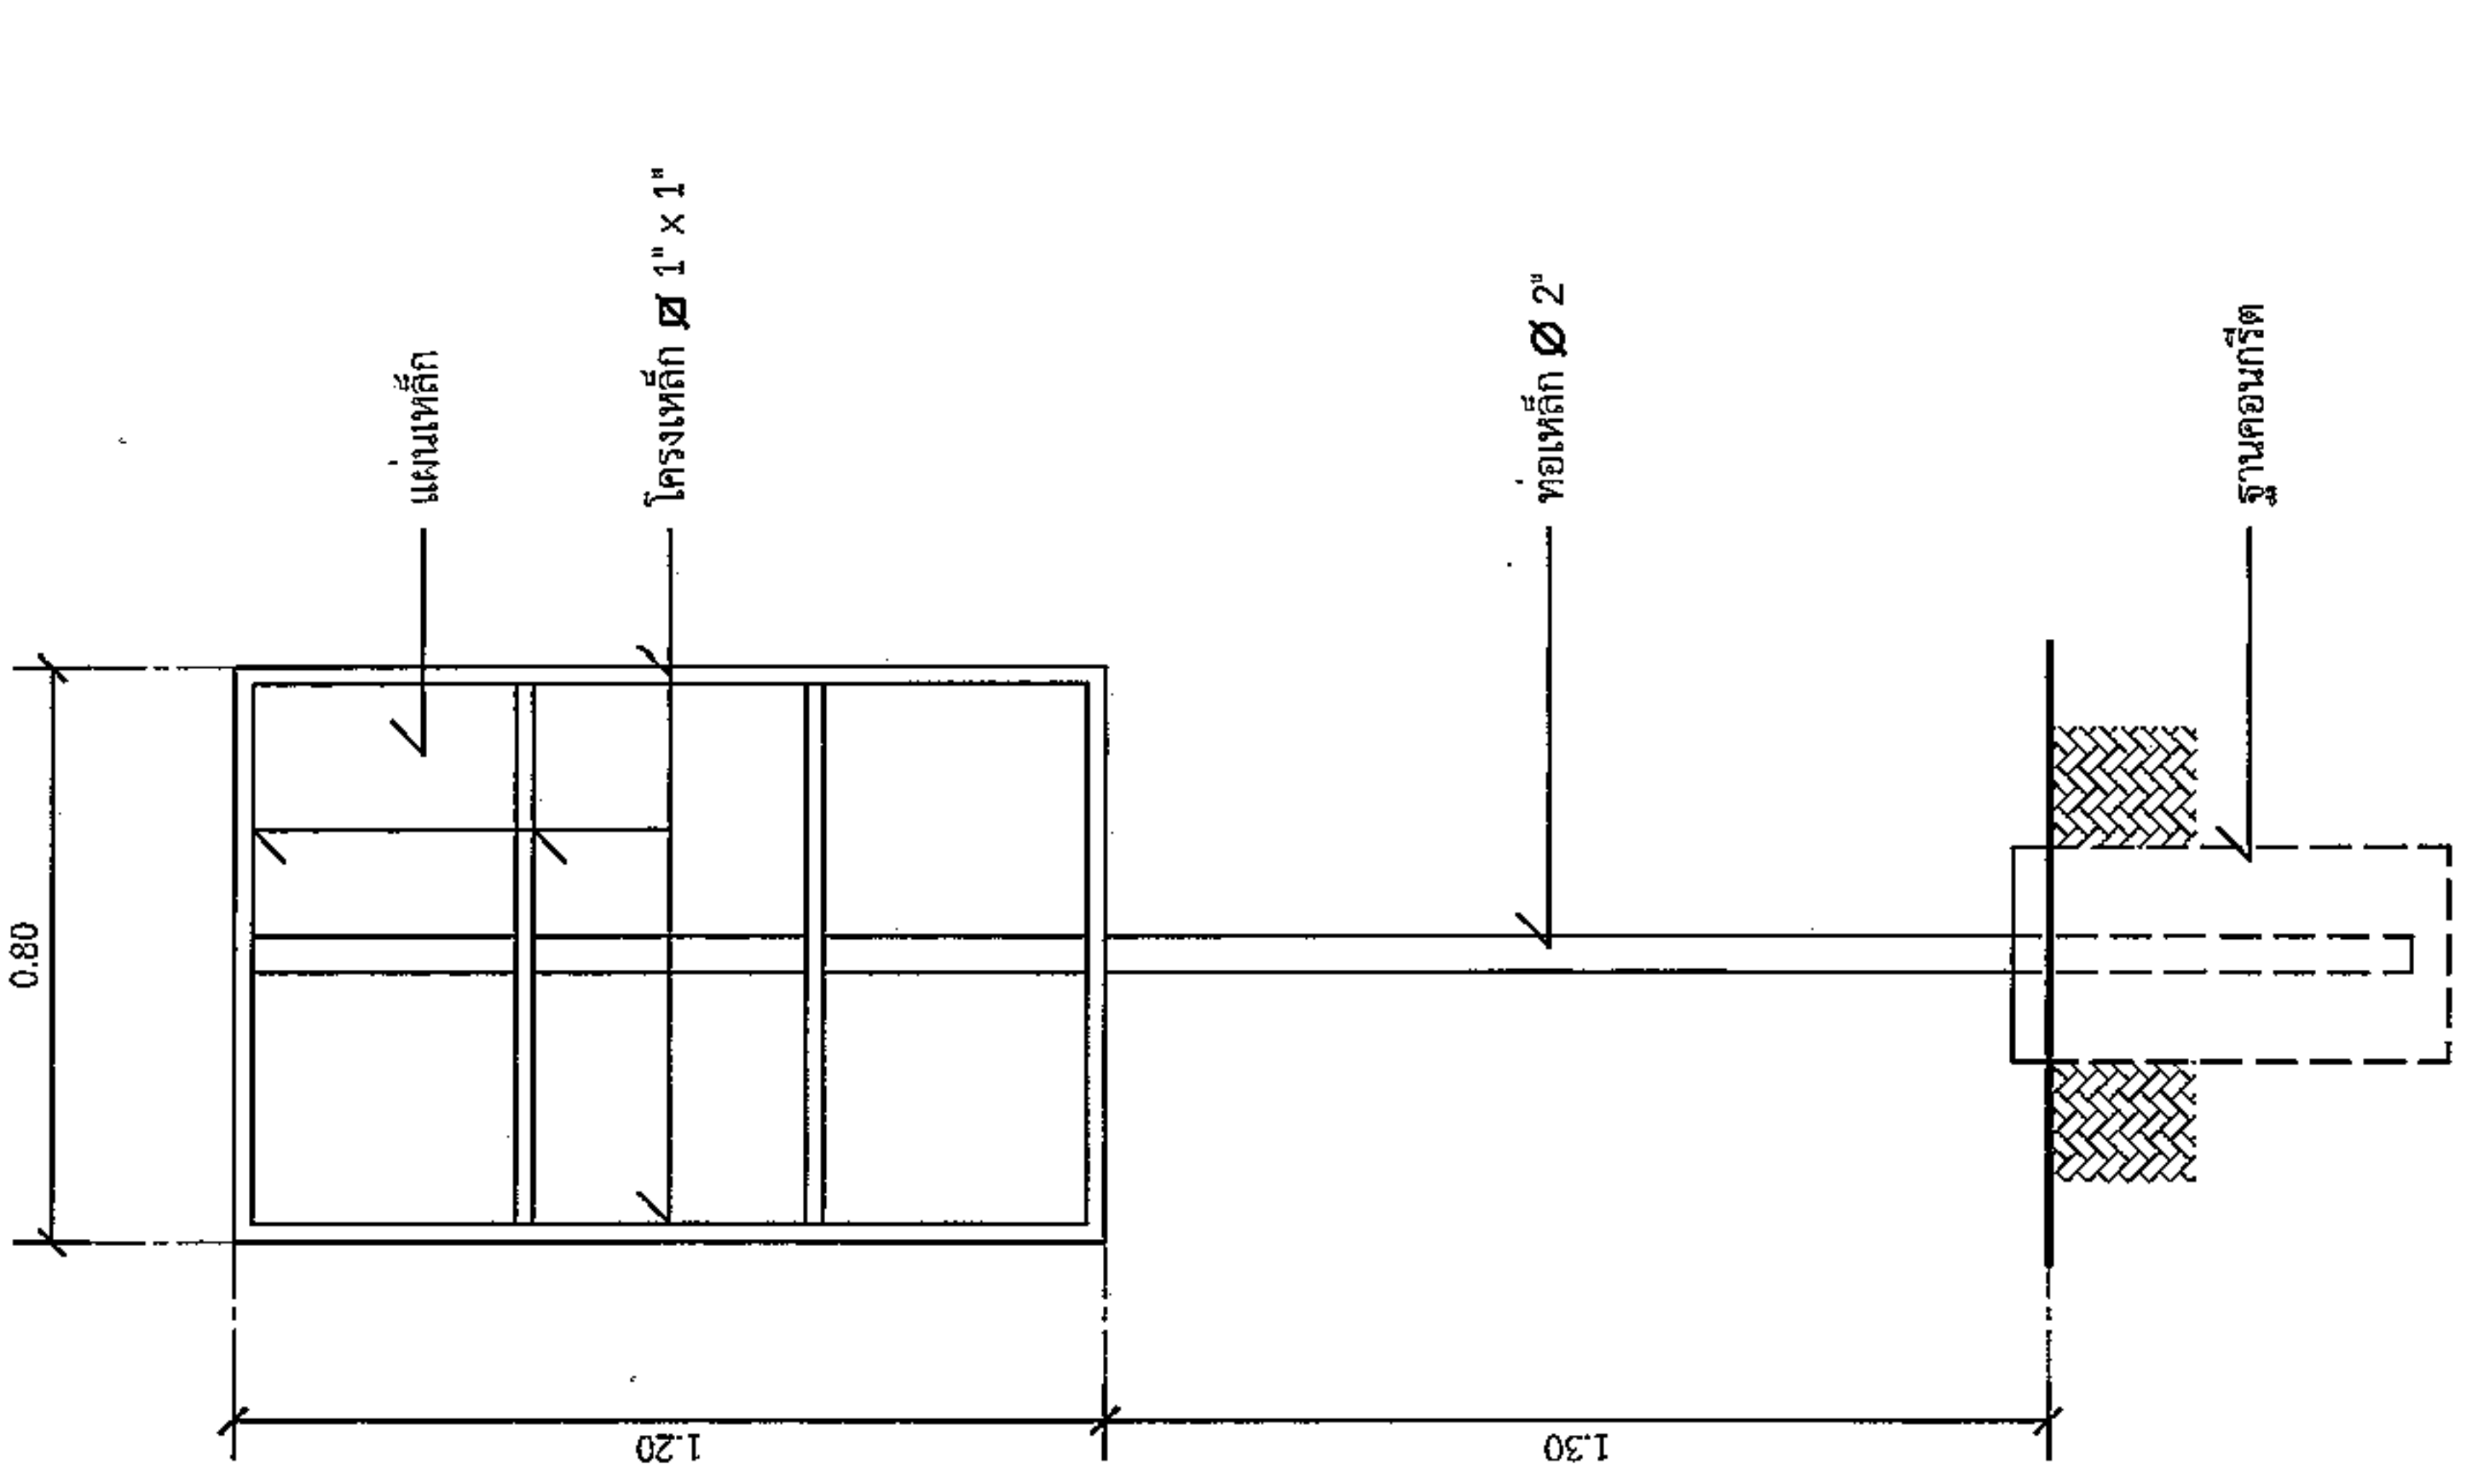

**รูปดานหลัง**  
มาตราสวน 1 : 20