



ประกาศองค์การบริหารส่วนตำบลหนองแวง

เรื่อง ประกาศกำหนดราคากลางโครงการติดตั้งโคมไฟฟ้าส่งถนนพลังงานแสงอาทิตย์ หมู่ ๑ บ้านหนองแวง, หมู่ ๕ บ้านโนนทอง, หมู่ ๖ บ้านโนนเต็ง, หมู่ ๑๐ บ้านใหม่เจริญธรรม, หมู่ ๑๒ บ้านน้อยหนองแวง, หมู่ ๑๖ บ้านหนองแวงพัฒนา, หมู่ ๑๘ บ้านวังสมบูรณ์, หมู่ ๑๙ บ้านเทพประทานพร, หมู่ ๒๒ บ้านท่าหินงม ตำบลหนองแวง อำเภอ เทพารักษ์ จังหวัดนครราชสีมา

ด้วย องค์การบริหารส่วนตำบลหนองแวง อำเภอเทพารักษ์ จังหวัดนครราชสีมา ได้จัดทำตารางแสดงวงเงินงบประมาณที่ได้รับจัดสรรและราคากลางในงานจ้างก่อสร้าง ประจำปีงบประมาณ ๒๕๖๗ โครงการติดตั้งโคมไฟฟ้าส่งถนนพลังงานแสงอาทิตย์ หมู่ ๑ บ้านหนองแวง, หมู่ ๕ บ้านโนนทอง, หมู่ ๖ บ้านโนนเต็ง, หมู่ ๑๐ บ้านใหม่เจริญธรรม, หมู่ ๑๒ บ้านน้อยหนองแวง, หมู่ ๑๖ บ้านหนองแวงพัฒนา, หมู่ ๑๘ บ้านวังสมบูรณ์, หมู่ ๑๙ บ้านเทพประทานพร, หมู่ ๒๒ บ้านท่าหินงม ตำบลหนองแวง อำเภอเทพารักษ์ จังหวัดนครราชสีมา

ดังนั้น เพื่อเป็นการเปิดเผยข้อมูลรายละเอียดค่าใช้จ่ายเกี่ยวกับการจัดซื้อจัดจ้าง ราคากลางและการคำนวณราคากลาง ตามมาตรา ๑๐๓/๗ วรรคหนึ่ง และมาตรา ๑๐๓/๘ วรรคหนึ่ง แห่งพระราชบัญญัติประกอบรัฐธรรมนูญว่าด้วยการป้องกันและปราบปรามการทุจริต พ.ศ. ๒๕๕๒ แก้ไขเพิ่มเติม (ฉบับที่ ๒) พ.ศ. ๒๕๕๔ จึงประกาศกำหนดราคากลางโครงการติดตั้งโคมไฟฟ้าส่งถนนพลังงานแสงอาทิตย์ หมู่ ๑ บ้านหนองแวง, หมู่ ๕ บ้านโนนทอง, หมู่ ๖ บ้านโนนเต็ง, หมู่ ๑๐ บ้านใหม่เจริญธรรม, หมู่ ๑๒ บ้านน้อยหนองแวง, หมู่ ๑๖ บ้านหนองแวงพัฒนา, หมู่ ๑๘ บ้านวังสมบูรณ์, หมู่ ๑๙ บ้านเทพประทานพร, หมู่ ๒๒ บ้านท่าหินงม ตำบลหนองแวง อำเภอเทพารักษ์ จังหวัดนครราชสีมา

จึงประกาศให้ทราบโดยทั่วกัน

ประกาศ ณ วันที่ ๒๕ เดือน มิถุนายน พ.ศ. ๒๕๖๗

(นางเพียร แซ่ลี)

นายกองค์การบริหารส่วนตำบลหนองแวง



ตารางแสดงวงเงินงบประมาณที่ได้รับจัดสรรและราคากลางในงานจ้างก่อสร้าง

๑. ชื่อโครงการ ติดตั้งคอมพิวเตอร์ส่องถนนพลังงานแสงอาทิตย์ หมู่ ๑ บ้านหนองแวง, หมู่ ๕ บ้านโนนทอง, หมู่ ๖ บ้านโนนเต็ง, หมู่ ๑๐ บ้านใหม่เจริญธรรม, หมู่ ๑๒ บ้านน้อยหนองแวง, หมู่ ๑๖ บ้านหนองแวงพัฒนา, หมู่ ๑๘ บ้านวังสมบูรณ์, หมู่ ๑๙ บ้านเทพประทานพร, หมู่ ๒๒ บ้านท่าหินงม ตำบลหนองแวง อำเภอ เทพารักษ์ จังหวัดนครราชสีมา

หน่วยงานเจ้าของโครงการ องค์การบริหารส่วนตำบลหนองแวง อำเภอเทพารักษ์ จังหวัดนครราชสีมา

๒. วงเงินงบประมาณที่ได้รับจัดสรร ๔๕๗,๐๐๐.- บาท

๓. ลักษณะงาน

โดยสังเขป ติดตั้งคอมพิวเตอร์ส่องถนนพลังงานแสงอาทิตย์ หมู่ ๑ บ้านหนองแวง, หมู่ ๕ บ้านโนนทอง, หมู่ ๖ บ้านโนนเต็ง, หมู่ ๑๐ บ้านใหม่เจริญธรรม, หมู่ ๑๒ บ้านน้อยหนองแวง, หมู่ ๑๖ บ้านหนองแวงพัฒนา, หมู่ ๑๘ บ้านวังสมบูรณ์, หมู่ ๑๙ บ้านเทพประทานพร, หมู่ ๒๒ บ้านท่าหินงม ตำบลหนองแวง อำเภอ เทพารักษ์ จังหวัดนครราชสีมา

รายละเอียดดังนี้ ติดตั้งคอมพิวเตอร์ส่องถนนพลังงานแสงอาทิตย์ ๒๕ จุด หมู่ ๑ บ้านหนองแวง ๓ ต้น, หมู่ ๕ บ้านโนนทอง ๒ ต้น, หมู่ ๖ บ้านโนนเต็ง ๓ ต้น, หมู่ ๑๐ บ้านใหม่เจริญธรรม ๓ ต้น, หมู่ ๑๒ บ้านน้อยหนองแวง ๓ ต้น, หมู่ ๑๖ บ้านหนองแวงพัฒนา ๒ ต้น, หมู่ ๑๘ บ้านวังสมบูรณ์ ๓ ต้น, หมู่ ๑๙ บ้านเทพประทานพร ๓ ต้น, หมู่ ๒๒ บ้านท่าหินงม ๓ ต้น พร้อมป้ายโครงการ ๑ ป้าย (รายละเอียดตามแบบที่ อบต.กำหนด เลขที่ ๓๘/๒๕๖๗)

๔. ราคากลางคำนวณ ณ วันที่ ๑๑ มิถุนายน ๒๕๖๗ เป็นเงิน ๔๕๗,๐๐๐.- บาท

๕. บัญชีประมาณการราคากลาง

๕.๑ แบบสรุปราคากลางงานก่อสร้างทาง สะพาน และท่อลอดเหลี่ยม

๕.๒ แบบแปลนงานก่อสร้าง

๕.๓ รายละเอียดประมาณราคาก่อสร้าง

๖. รายชื่อคณะกรรมการกำหนดราคากลาง

๖.๑ นายปลาวิณ เติชขุนทด ตำแหน่ง นายช่างโยธา

ประธานกรรมการ

๖.๒ นายวิทยา ศิริบุรณ์ ตำแหน่ง นักวิชาการเงินและบัญชี

กรรมการ

๖.๓ นางสาวอุมาภรณ์ หม่อมคำหมื่น ตำแหน่ง นักวิชาการเกษตร กรรมการ/เลขานุการ

ประมาณราคาค่าก่อสร้างเป็นราคากลาง

องค์การบริหารส่วนตำบลหนองแวง อำเภอเทพารักษ์ จังหวัดนครราชสีมา

โครงการ ติดตั้งโคมไฟฟ้าส่องถนนพลังงานแสงอาทิตย์ หมู่ ๑ บ้านหนองแวง, หมู่ ๕ บ้านโนนทอง, หมู่ ๖ บ้านโนนเต็ง, หมู่ ๑๐ บ้านใหม่เจริญธรรม, หมู่ ๑๒ บ้านน้อยหนองแวง, หมู่ ๑๖ บ้านหนองแวงพัฒนา, หมู่ ๑๘ บ้านวังสมบูรณ์, หมู่ ๑๙ บ้านเทพประทานพร, หมู่ ๒๒ บ้านท่าหินงม ตำบลหนองแวง อำเภอ เทพารักษ์ จังหวัดนครราชสีมา

เจ้าของงาน องค์การบริหารส่วนตำบลหนองแวง อำเภอเทพารักษ์ จังหวัดนครราชสีมา

แบบเลขที่ ๓๘/๒๕๖๗ จำนวน ๒ แผ่น

ประมาณการเมื่อ วันที่ ๒๔ พฤษภาคม ๒๕๖๗

ลำดับที่	รายการ	รวมค่างาน ต้นทุน (บาท)	Factor F	รวมค่าก่อสร้าง (บาท)	หมายเหตุ
๑	ประเภทงานอาคาร	๓๔๙,๗๔๗.๖๐	๑.๓๐๙๑	๔๕๗,๘๕๗.๕๘	Factor F
๒	ป้ายโครงการ	-	-	-	-ดอกเบี้ยเงินกู้ ๗ % -ภาษี ๗ % -เงินจ่ายล่วงหน้า ๐ % -เงินประกันผลงานหัก ๐%
รวมราคาก่อสร้างเป็นเงิน				๔๕๗,๐๐๐.๐๐	
สรุป	คิดเป็นเงินงบประมาณ			๔๕๗,๐๐๐.๐๐	
(ตัวอักษร) (-สี่แสนห้าหมื่นเจ็ดพันบาทถ้วน-)					

คณะกรรมการกำหนดราคากลาง ตามคำสั่ง เลขที่ ที่ ๑๘๙/๒๕๖๗ ลงวันที่ ๖ มิถุนายน ๒๕๖๗
ได้ตรวจสอบแล้วเห็นชอบให้ประมาณราคานี้เป็นราคากลาง



(ลงชื่อ).....ประธานกรรมการ

(นายปภาวิน เติตขุนทด)

นายช่างโยธา



(ลงชื่อ).....กรรมการ

(นายวิทยา ศิริบูรณ์)

นักวิชาการเงินและบัญชี

(ลงชื่อ).....กรรมการ

(นางสาวอุมาภรณ์ หม่องคำหมื่น)

นักวิชาการเกษตร

โครงการ ติดตั้งโคมไฟส่องถนนพลังงานแสงอาทิตย์

รายละเอียดโครงการ

ติดตั้งโคมไฟส่องถนนพลังงานแสงอาทิตย์ จำนวน 25 จุด

หมู่1 บ้านหนองนาง, หมู่5 บ้านโนนทอง, หมู่6 บ้านโนนเต็ง, หมู่10 บ้านใหม่เจริญธรรม, หมู่12 บ้านน้อยหนองนาง, หมู่ 16 บ้านหนองนางพัฒนา, หมู่18 บ้านวังสมบูรณ์, หมู่19 บ้านเทพประทานพร, หมู่22 บ้านท่าหินงม ต.หนองนาง อ.เทพารักษ์ จ.นครราชสีมา

(รายละเอียดตามแบบกำหนด)

ลำดับ	รายการ	จำนวน	หน่วย	ราคาวัสดุ		ค่าแรง		รวมเงิน
				ราคา/หน่วย	เป็นเงิน	ราคา/หน่วย	เป็นเงิน	
	งานตอม่อ							
1	ค่าเช่ารถขุดดินตะขาบ 70-95	1	วัน			5,700.00	5,700.00	5,700.00
2	ตอม่อสำเร็จรูป ขนาดฐานล่าง 0.60x0.60 ม. ขนาดฐานบน 0.30x0.30 ม. ความสูงตอม่อ 0.60 ม.	25	ชุด	1,720.00	43,000.00	8,200.00	8,200.00	51,200.00
3	ค่าเช่ารถเครนสำหรับยกตอม่อและติดตั้งตอม่อ	1	วัน				7,000	7,000.00
	งานตอม่อ							
4	ชุดเสาเหล็กแป๊ปกลมดำขนาด 3"	25	ท่อน	1,790.00	44,750.00			44,750.00
5	เหล็กเพลท 300x300 มม.หนา 12 มม.	25	ชุด	670.00	16,750.00			16,750.00
6	เหล็กสามเหลี่ยมตามเสา หนา 6 มิล พร้อมชุบสังกะสี	100	แผ่น	222	22,200.00			22,200.00
7	ขาโคมเหล็กแป๊ปกลมดำ ขนาด 2" หนา 1.4 มม.	25	ชุด	159	3,975.00			3,975.00
8	เหล็กประกับเสา ตามแบบของการไฟฟ้า	25	ชุด	390.00	9,750.00			9,750.00
9	ชุดครอบหัวสำหรับติดตั้งแผงโซล่าเซลล์ ชุบสังกะสี	25	ชุด	590.00	14,750.00			14,750.00
10	ค่าแรงประกอบเสา	25	ชุด			1,100.00	27,500.00	27,500.00
	งานโคมไฟ							
11	โคมไฟ Street Light Solar LED 300 W	25	ชุด	3,965.00	99,125.00			99,125.00
	-แผงโซล่าเซลล์ 5v 35w Mono Crystalline							
	- LED SMED 100 หลอด							
	-แบตเตอรี่ลิเทียม 3.2v 30Ah (30,000mAh) (LifePo4 battery) 3,500 Lumen (IP65)							
	-รีโมทควบคุมการทำงานการตั้งเปิด-ปิด							
	งานโคมไฟประกอบและติดตั้งโคมไฟ							
12	ค่าแรงประกอบและติดตั้งโคม	25	โคม				900.00	22,500.00
13	ค่าเช่ารถเครนสำหรับติดตั้งโคม	2	วัน			7,000.00	14,000.00	14,000.00
	งานอื่นๆ							
14	สติ๊กเกอร์สะท้อนแสง 3M	3.6	ตร.ม.	916	3,297.60			3,297.60
15	ค่าแรงสติ๊กเกอร์สะท้อนแสง	25	เสา			290.00	7,250.00	7,250.00
	รวม							349,747.60

ลงชื่อ.....ประธานกรรมการกำหนดราคากลาง

(นายปภาวิน เติตขุนทด)

นายช่างโยธาชำนาญงาน

ลงชื่อ.....กรรมการกำหนดราคากลาง


(นายวิทยา ศิริบูรณ์)

นักวิชาการเงินและบัญชีชำนาญการ

ลงชื่อ.....กรรมการกำหนดราคากลาง

(นางสาวอุมาภรณ์ หม่องคำหมื่น)

นักวิชาการเงินและบัญชีชำนาญการ

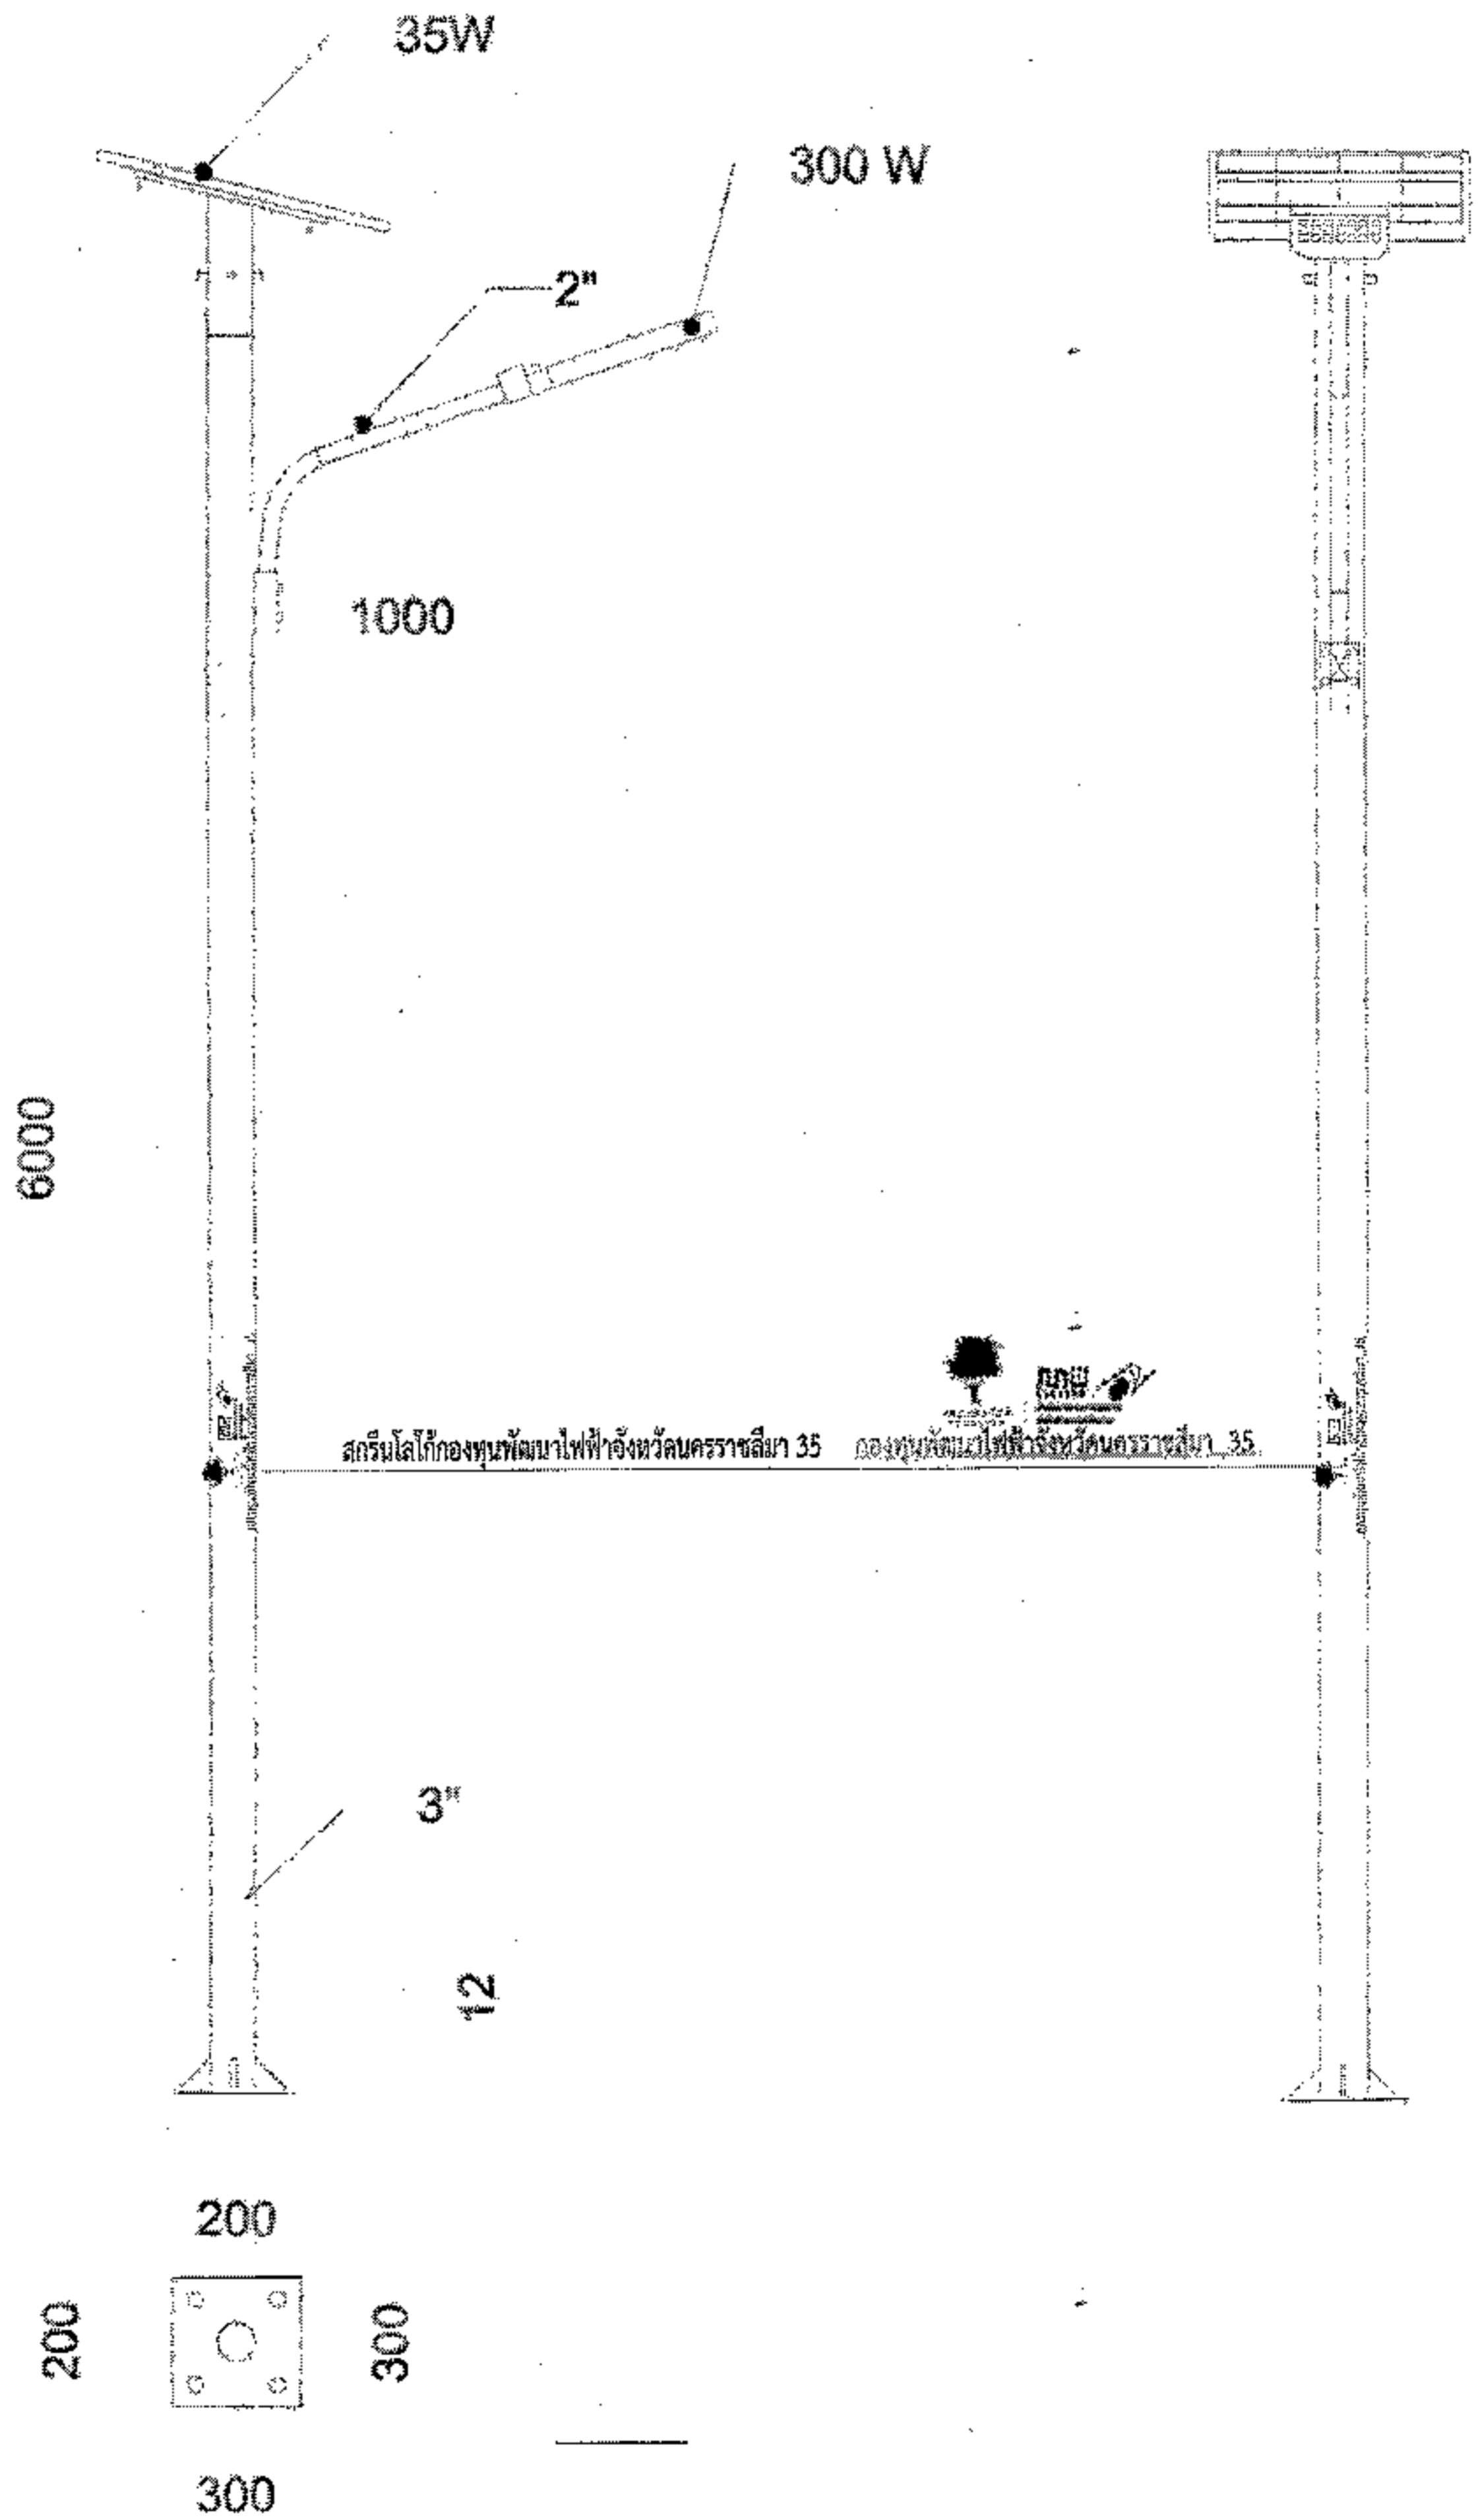




























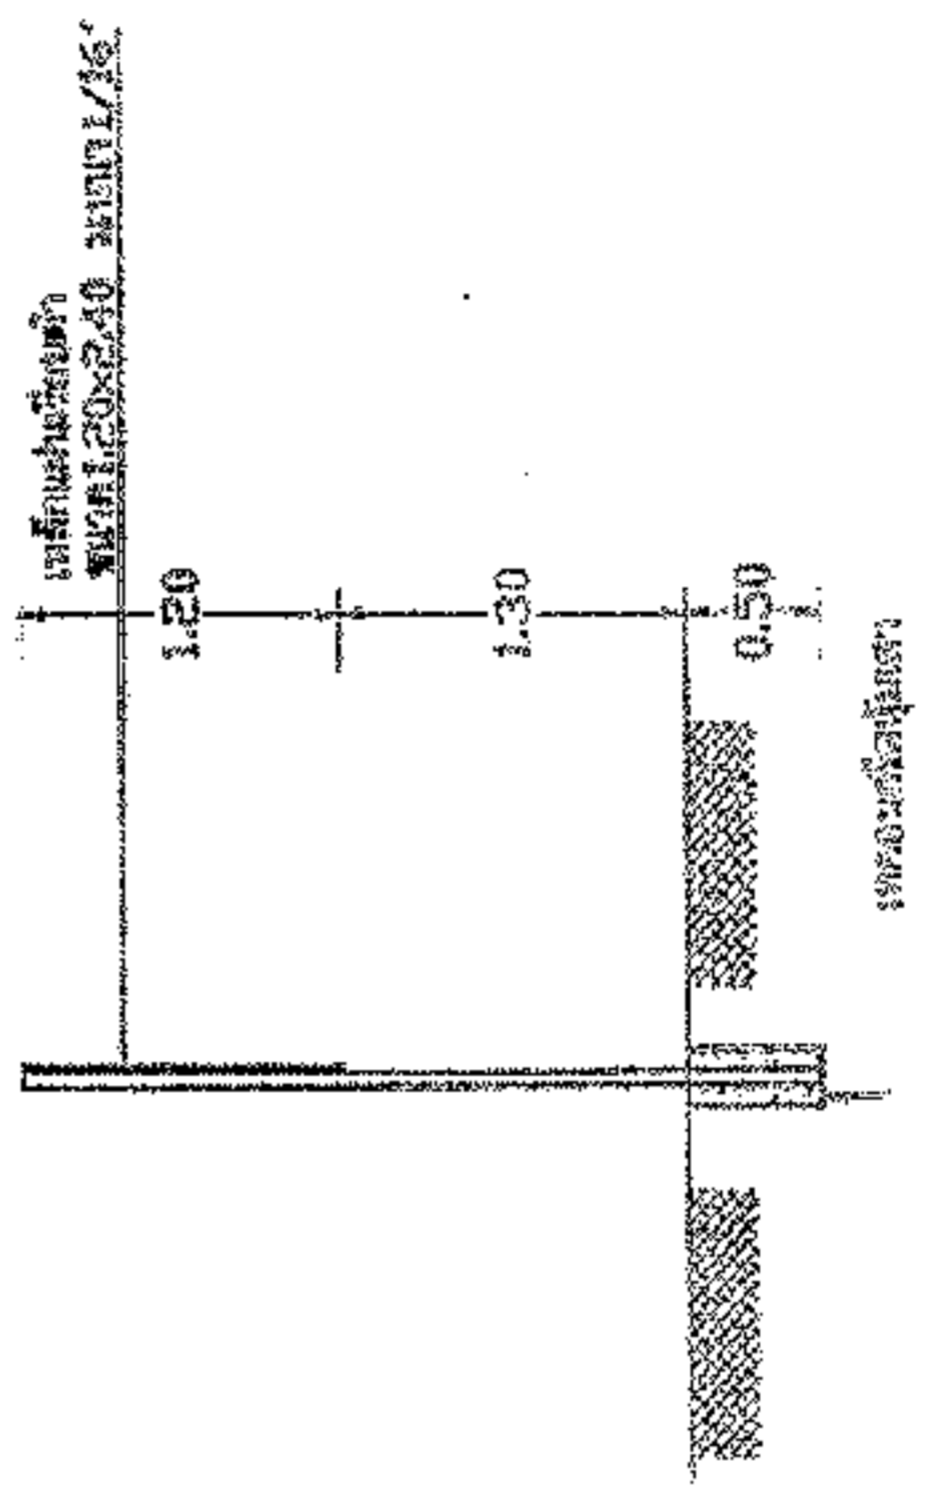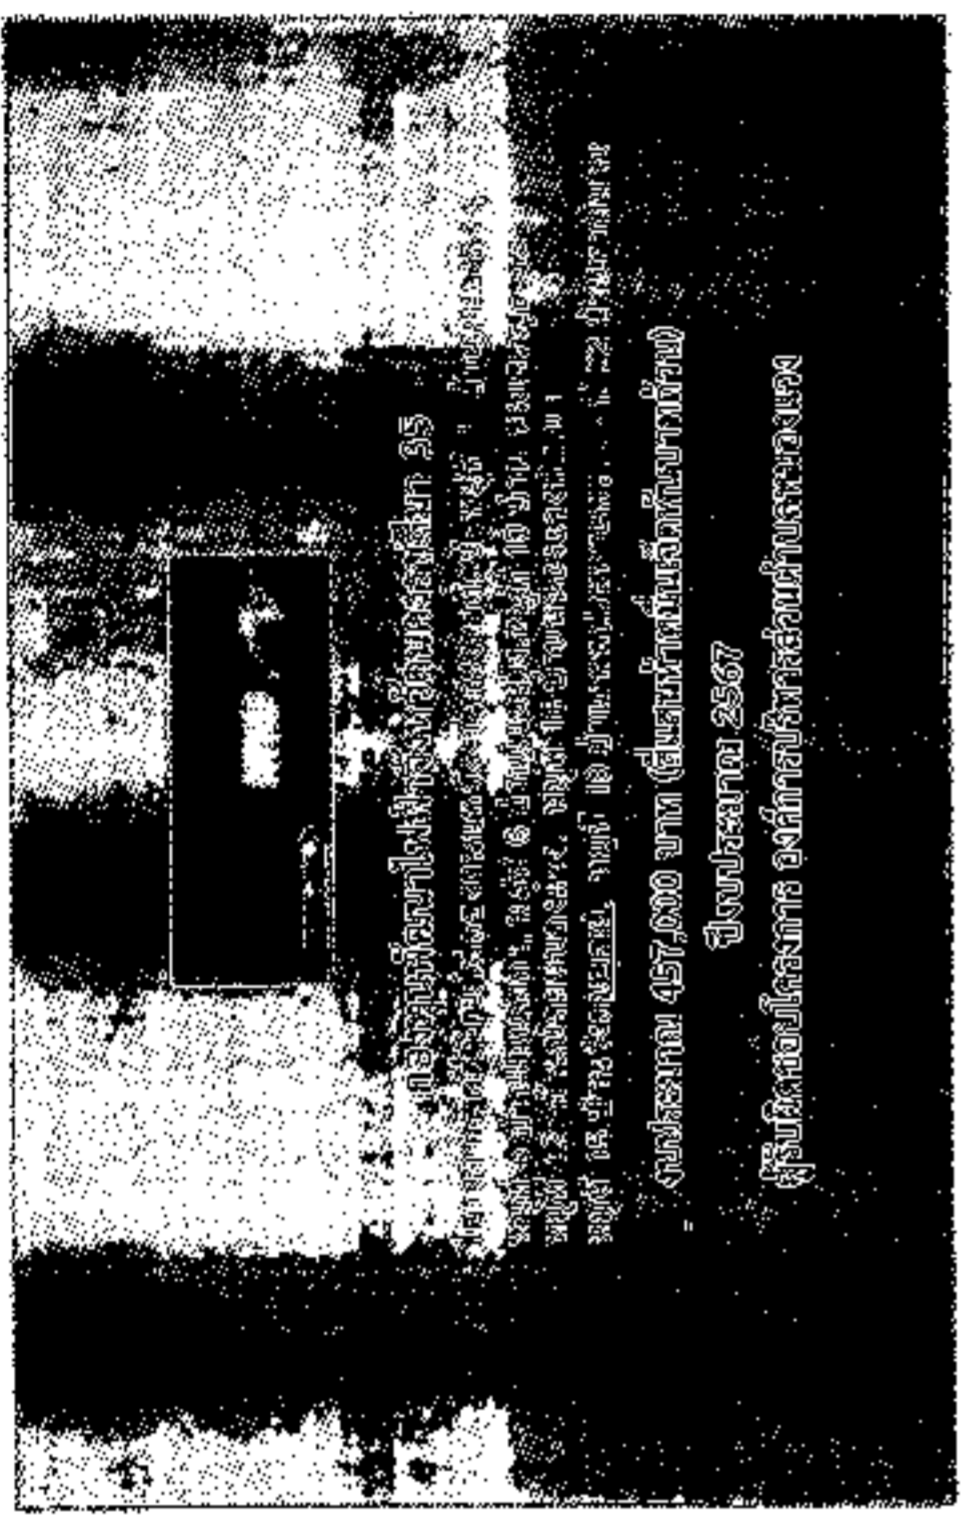

รูปด้านซ้าย



แปลนบ้านโครงการ

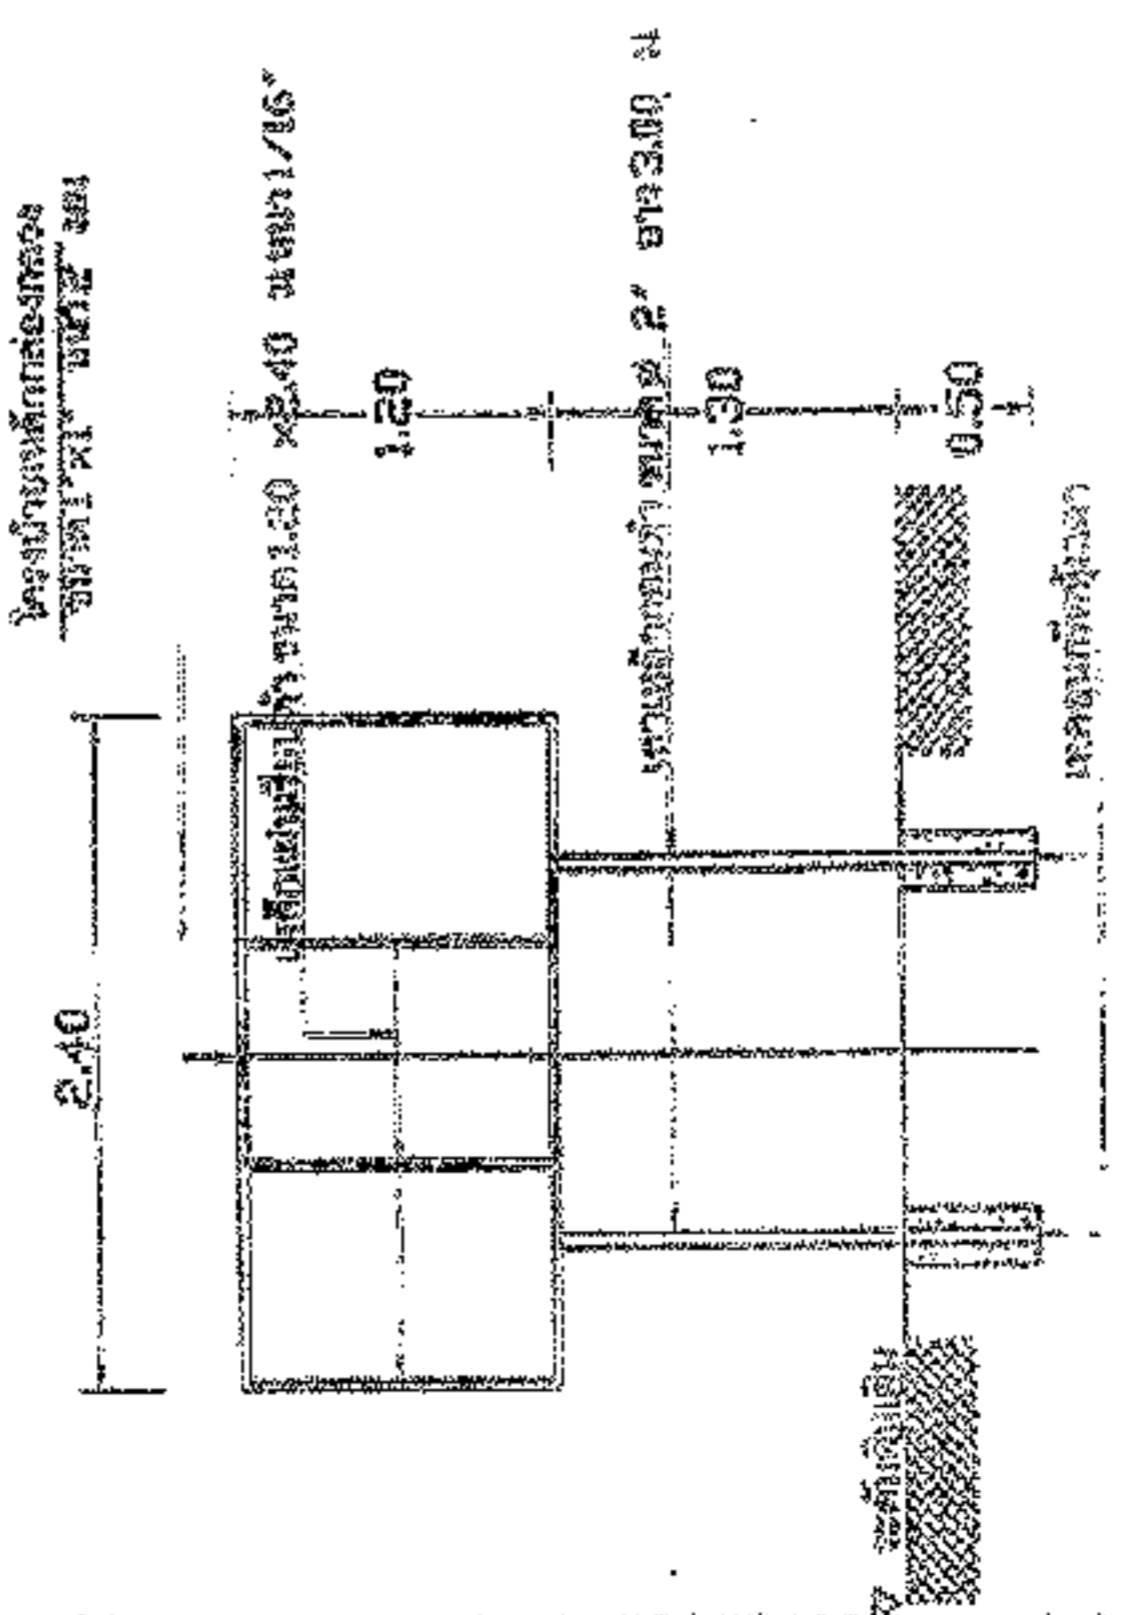

รูปตัดบ้านโครงการ

