



ประกาศองค์การบริหารส่วนตำบลหนองแวง  
เรื่อง ประกาศกำหนดราคากลางโครงการก่อสร้างถนนหินคลุก บ้านหนองบัวหลวง หมู่ที่ ๙ ตำบลหนองแวง  
อำเภอเทพารักษ์ จังหวัดนครราชสีมา

ด้วย องค์การบริหารส่วนตำบลหนองแวง อำเภอเทพารักษ์ จังหวัดนครราชสีมา ได้จัดทำตารางแสดง  
วงเงินงบประมาณที่จัดสรรและราคากลางในงานจ้างก่อสร้าง ประจำปีงบประมาณ ๒๕๖๖ โครงการก่อสร้างถนนหินคลุก  
บ้านหนองบัวหลวง หมู่ที่ ๙ เรียบร้อยแล้ว

ดังนั้น เพื่อเป็นการเปิดเผยข้อมูลรายละเอียดค่าใช้จ่ายเกี่ยวกับการจัดซื้อจัดจ้าง ราคากลางและการ  
คำนวณราคากลาง ตามมาตรา ๑๐๓/๗ วรรคหนึ่ง และมาตรา ๑๐๓/๘ วรรคหนึ่ง แห่งพระราชบัญญัติประกอบ  
รัฐธรรมนูญว่าด้วยการป้องกันและปราบปรามการทุจริต พ.ศ. ๒๕๕๒ แก้ไขเพิ่มเติม (ฉบับที่ ๒) พ.ศ. ๒๕๕๕ จึง  
ประกาศกำหนดราคากลางโครงการก่อสร้างถนนหินคลุก หมู่ที่ ๙ บ้านหนองบัวหลวง ตำบลหนองแวง อำเภอเทพารักษ์  
จังหวัดนครราชสีมา ประจำปีงบประมาณ ๒๕๖๖

จึงประกาศให้ทราบโดยทั่วกัน

ประกาศ ณ วันที่ ๖ เดือน กุมภาพันธ์ ๒๕๖๖

(นางเพียร

นายกองค์การบริหารส่วนตำบลหนองแวง



## ตารางแสดงวงเงินงบประมาณที่ได้รับจัดสรรและราคากลางในงานจ้างก่อสร้าง

ชื่อโครงการ โครงการก่อสร้างถนนหินคลุก บ้านหนองบัวหลวง หมู่ที่ ๙ ตำบลหนองแวง  
อำเภอเทพารักษ์ จังหวัดนครราชสีมา

๑. หน่วยงานเจ้าของโครงการ กองช่าง องค์การบริหารส่วนตำบลหนองแวง อำเภอเทพารักษ์  
จังหวัดนครราชสีมา

๓. วงเงินงบประมาณที่ได้รับจัดสรร ..... ๔๐๔,๙๐๐.๐๐ ..... บาท

ลักษณะงาน โครงการก่อสร้างถนนหินคลุก บ้านหนองบัวหลวง หมู่ที่ ๙ ตำบลหนองแวง อำเภอ  
เทพารักษ์ จังหวัดนครราชสีมา รายละเอียดดังนี้ จากไธนางันลา ดุมกลาง-ไธนางันตา สูงเหนือม ภูวัง  
๓.๕๐ เมตร หน้า ๐.๑๕ เมตร ระยะทางประมาณ ๗๕๐.๐๐ เมตร (side slope=๑:๑) วางท่อลอดจำนวน  
๓ จุด ขนาดระยะตามรายการก่อสร้าง (รายละเอียดตามแบบที่ อบต. กำหนดเลขที่ ๔/๒๕๖๖)

๕. ราคากลางคำนวณ ณ วันที่ ๒ กุมภาพันธ์ ๒๕๖๖ ..... เป็นเงิน ๔๐๔,๙๐๐.๐๐ บาท

๖. บัญชีประมาณการราคากลาง

๖.๑ แบบสรุปการประมาณราคากลางค่าก่อสร้าง

๖.๒ แบบสรุปราคากลางงานก่อสร้างทาง สะพาน และท่อลอดเหลี่ยม

๖.๓ แบบแปลนงานก่อสร้าง

๖.๔ รายละเอียดประมาณราคาก่อสร้าง

๗. รายชื่อคณะกรรมการกำหนดราคากลาง

๗.๑ นายสมศรี เก่งขุนทด ตำแหน่ง ผู้อำนวยการกองช่าง

๗.๒ นายวิทยา ศิริบูรณ์ ตำแหน่ง นักวิชาการเงินและบัญชี

๗.๓ นางสาวภาวินา กั๊วะขุนทด ตำแหน่ง นักพัฒนาชุมชน

ประธานกรรมการ

กรรมการ

กรรมการ/เลขานุการ

## ประมาณราคาค่าก่อสร้างเป็นราคากลาง

องค์การบริหารส่วนตำบลหนองแวง อำเภอเทพารักษ์ จังหวัดนครราชสีมา

โครงการ ก่อสร้างถนนหินคลุก บ้านหนองบัวหลวง หมู่ที่ ๙

สถานที่ก่อสร้าง บ้านหนองบัวหลวง หมู่ที่ ๙

เจ้าของงาน องค์การบริหารส่วนตำบลหนองแวง อำเภอเทพารักษ์ จังหวัดนครราชสีมา ออกแบบและรายการ

แบบเลขที่ ๔ / ๒๕๖๖ จำนวน ๑๐ แผ่น

ประมาณการเมื่อ วันที่ ๑๐ พฤษภาคม ๒๕๖๕

ลำดับที่	รายการ	รวมค่างานต้นทุน (บาท)	Factor F	รวมค่าก่อสร้าง (บาท)	หมายเหตุ
๑	หมวดงานทาง	๒๙๗,๒๖๑.๔๕	๑.๓๖๒๔	๔๐๔,๙๘๙.๐๐	Factor F -เงินจ่ายล่วงหน้า ๐% -ดอกเบี้ยเงินกู้ ๖% -ดอกเบี้ยเงินฝาก ๐% -ภาษี ๗%
รวมราคาก่อสร้างเป็นเงิน				๔๐๔,๙๘๙.๐๐	
สรุป	คิดเป็นเงินงบประมาณ			๔๐๔,๙๐๐.๐๐	
(ตัวอักษร) (-สี่แสนสี่พันเก้าร้อยบาทถ้วน-)					

คณะกรรมการกำหนดราคากลาง ตามคำสั่ง เลขที่ ๙/๒๕๖๖ ลงวันที่ ๖ มกราคม พ.ศ. ๒๕๖๖  
ได้ตรวจสอบแล้วเห็นชอบให้ประมาณราคานี้เป็นราคากลาง

(ลงชื่อ).....ประธานกรรมการ

(นายสมศรี เกงขุนทด)

ผู้อำนวยการกองช่าง

(ลงชื่อ).....กรรมการ

(นายวิทยา ศิริบูรณ์)

นักวิชาการเงินและบัญชี

(ลงชื่อ).....กรรมการ

(นางสาวภาวีนว กัวะขุนทด)


นักพัฒนาชุมชน



# องค์การบริหารส่วนตำบลหนองบัวหลวง ings กรมส่งเสริมการปกครองท้องถิ่น กระทรวงมหาดไทย

โครงการก่อสร้างถนนหินคลุก บ้านหนองบัวหลวง หมู่ที่ 9

ตำบลหนองแวง อำเภอเทพารักษ์ จังหวัดนครราชสีมา

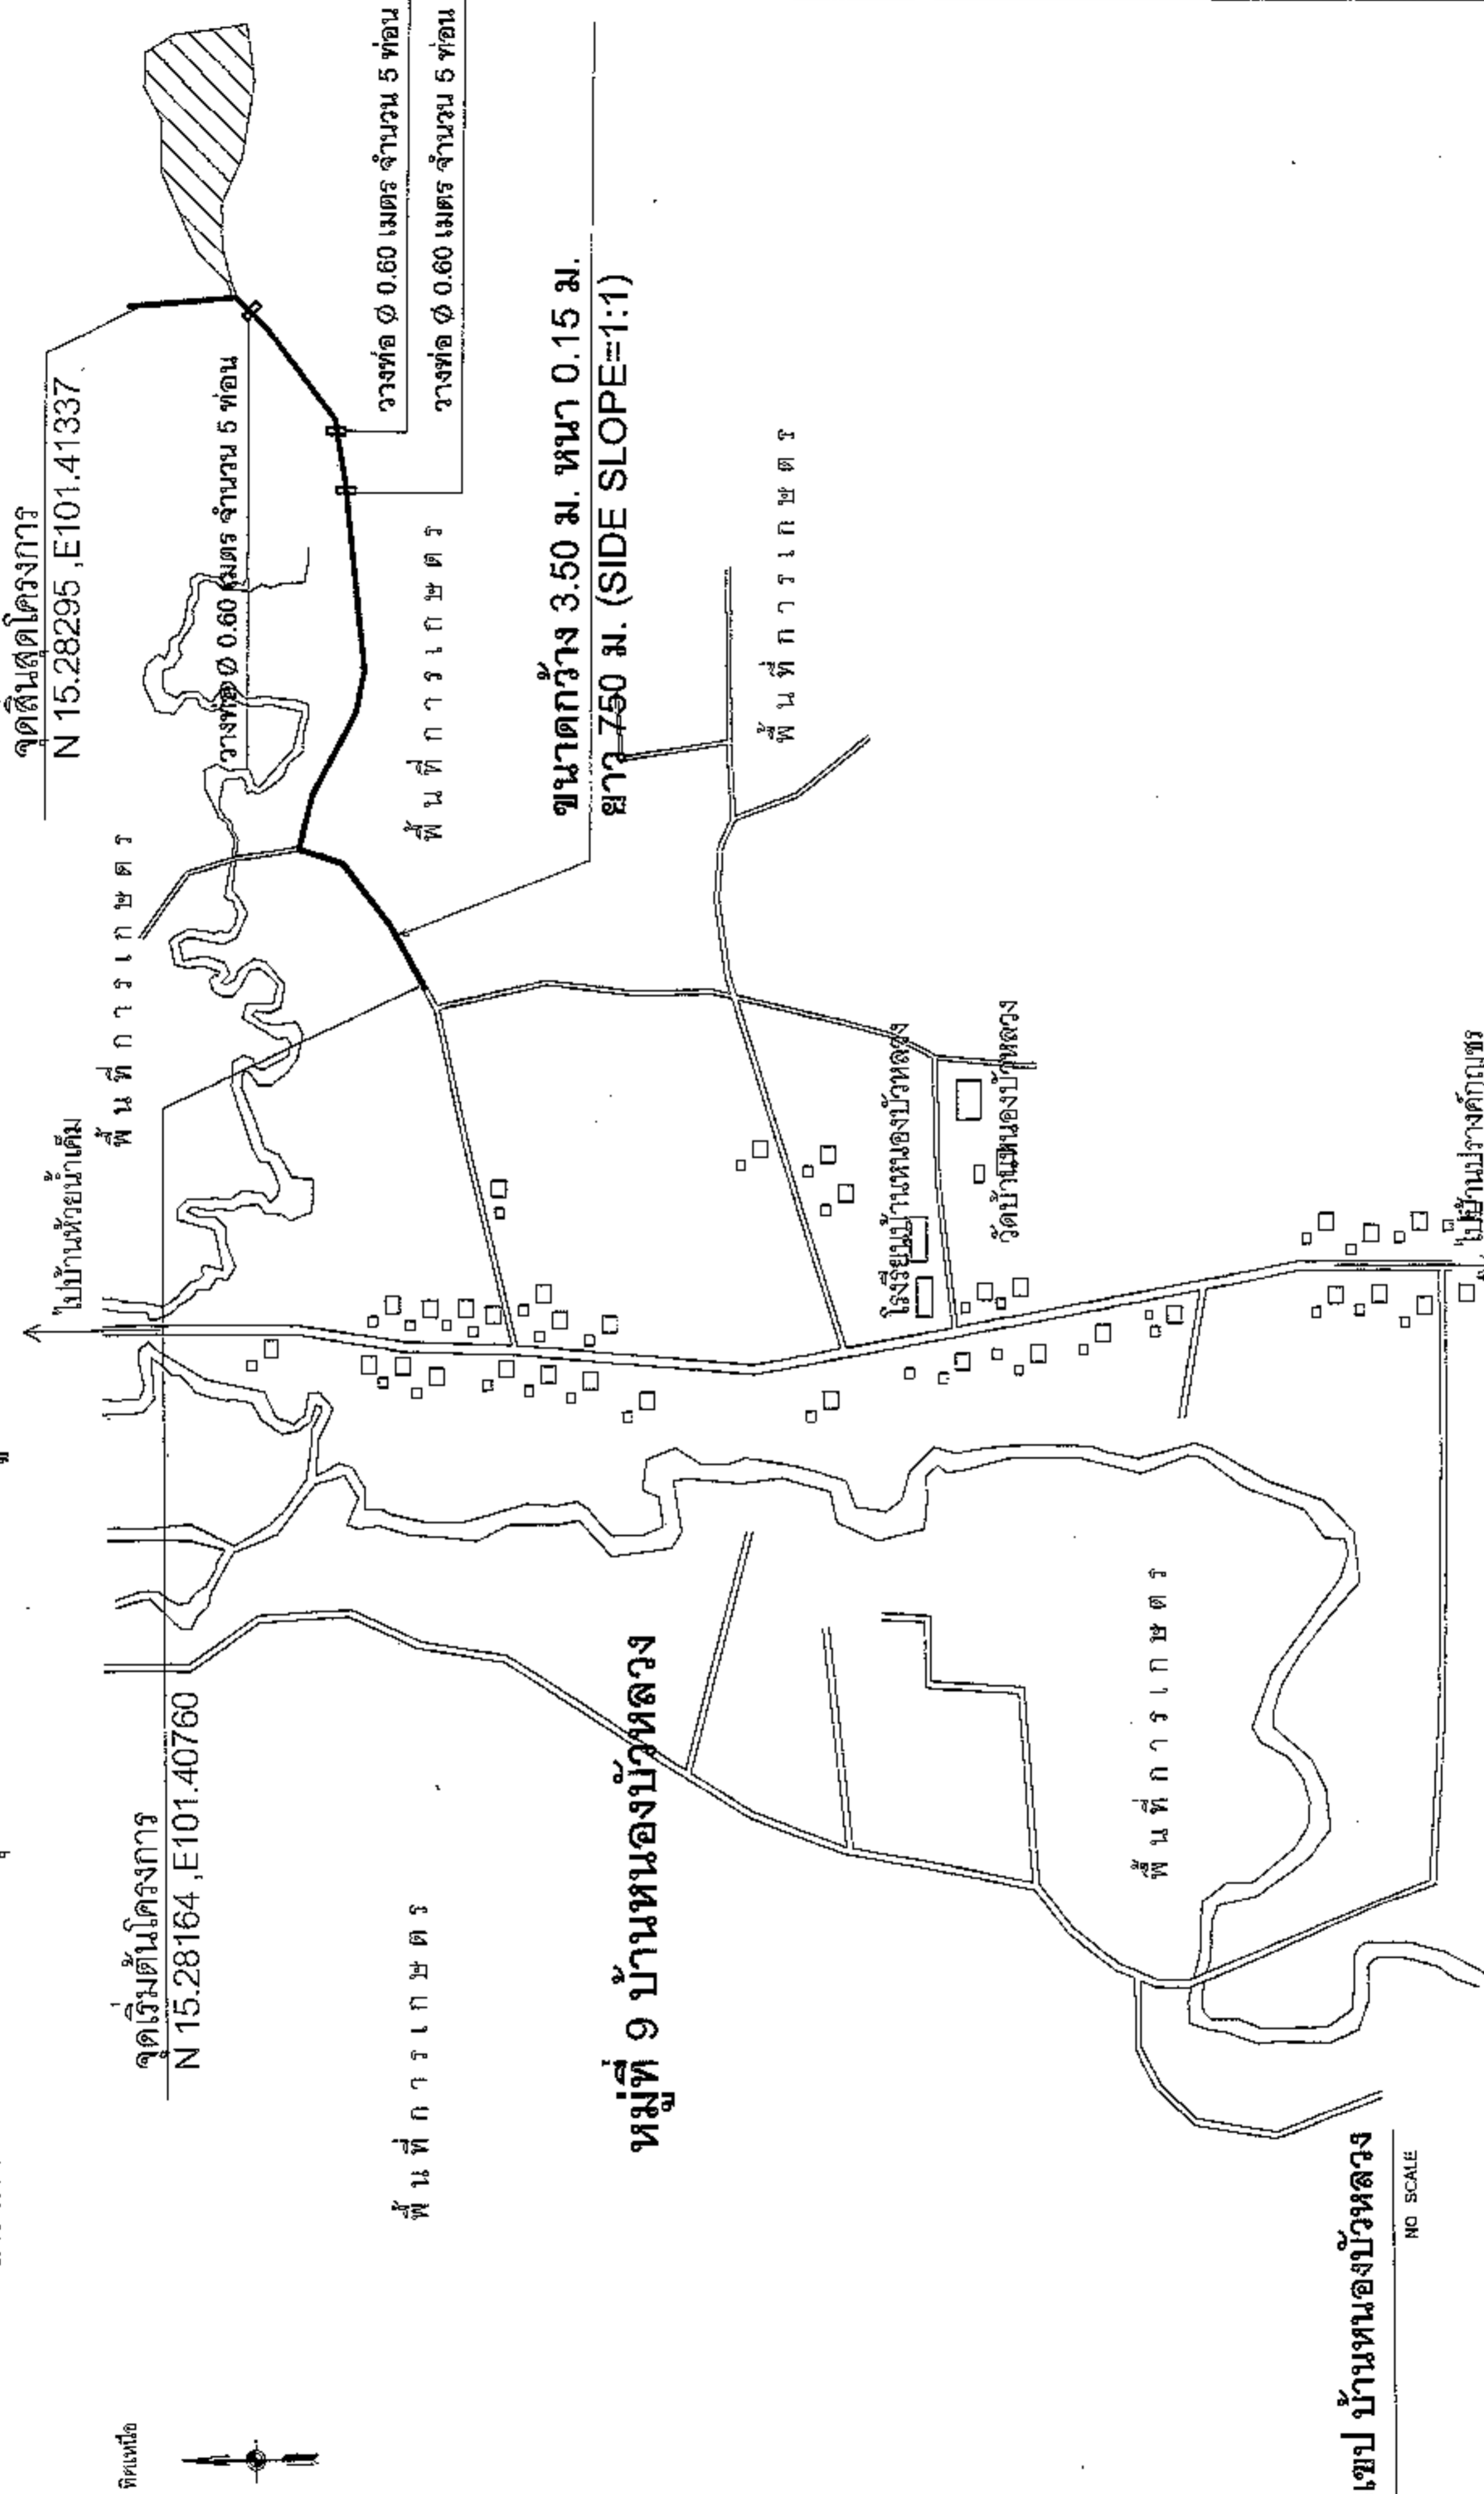

จุดเริ่มต้นโครงการ  
N 15.28164, E101.40760

จุดสิ้นสุดโครงการ  
N 15.28295, E101.41337

พื้นที่การเกษตร

พื้นที่การเกษตร

หมู่ที่ 9 บ้านหนองบัวหลวง

ขนาดกว้าง 3.50 ม. หน้า 0.15 ม.  
ยาว 750 ม. (SIDE SLOPE=1:1)

พื้นที่การเกษตร

โรงเรียนบ้านหนองบัวหลวง

วัดบ้านหนองบัวหลวง


พื้นที่การเกษตร

ไปบ้านปรางค์กู่

ไปบ้านหัวน้ำเค็ม



แผนที่สังเขป บ้านหนองบัวหลวง  
NO SCALE

	ก่อสร้างถนนหินคลุก หมู่ที่ 9 บ้านหนองบัวหลวง ตำบลหนองแวง อำเภอเทพารักษ์ จังหวัดนครราชสีมา	นายสมศรี เก่งบุต ผู้อำนวยการกองช่าง อบต.หนองแวง ผู้ควบคุมงาน นายสมศรี เก่งบุต ผู้ดำเนินการกองช่าง อบต.หนองแวง	นางสาวบุญลักษณ์ สิริบุรณ วิศวกรการช่างโยธา อบต.หนองแวง นายพีร บุลลี นักช่าง อบต.หนองแวง	แผนที่สังเขป 4/66 5 1
	1:5000 1:5000 1:5000	1:5000 1:5000 1:5000	1:5000 1:5000 1:5000	1:5000 1:5000 1:5000





องค์การปกครองส่วนท้องถิ่น  
จังหวัดนครราชสีมา

แบบมาตรฐานเลขที่  
พท.มท. 02-101  
4166

เลขที่ :  
มาตรฐานการวางท่อระบายน้ำ ค.ส.ล.  
ชนิดกลม

มาตราส่วน :  
ระบุในแบบ

ชื่อแบบ :  
มาตรฐานการวางท่อระบายน้ำ ค.ส.ล.  
ชนิดกลม

ผู้จัดทำ :  
นายสมเกียรติ งามชูชาติ  
ท.บ. 10075


ผู้ตรวจสอบ :  
นายสมเกียรติ งามชูชาติ  
ท.บ. 10075

หน้า : 1  
จำนวน : 1


**รายการประกอบแบบ**

1. คู่มือแก้ไขข้อจำกัด และเงื่อนไขการปรับปรุงแบบและวิธีการก่อสร้างทางน้ำเป็นแบบมาตรฐานการวางท่อระบายน้ำ

- มท. 101-2550  
- มท. 103-2550  
- มท. 303-2550  
- มท. 501-2550  
- มท. 502-2550  
(เอกสารในส่วนที่เกี่ยวข้องข้างต้น)

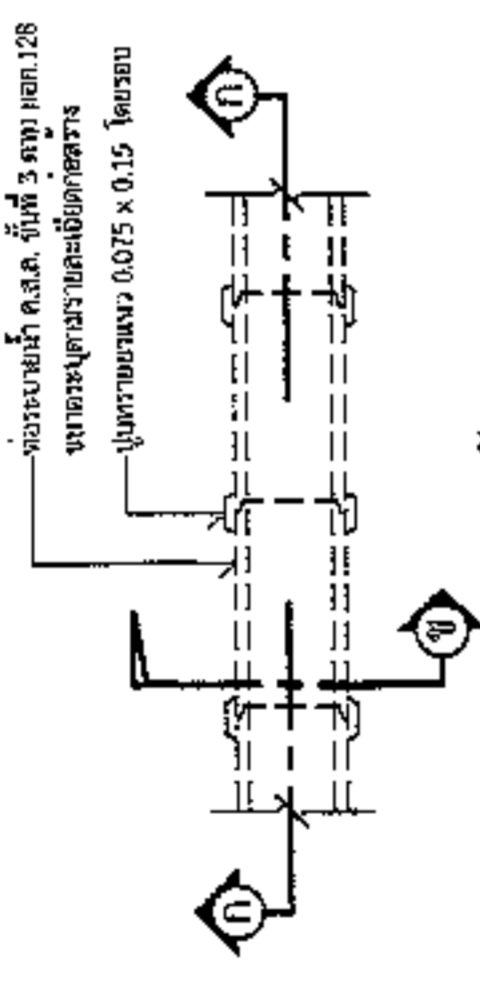


**แปลนการวางท่อระบายน้ำ ค.ส.ล. ชนิดกลม**

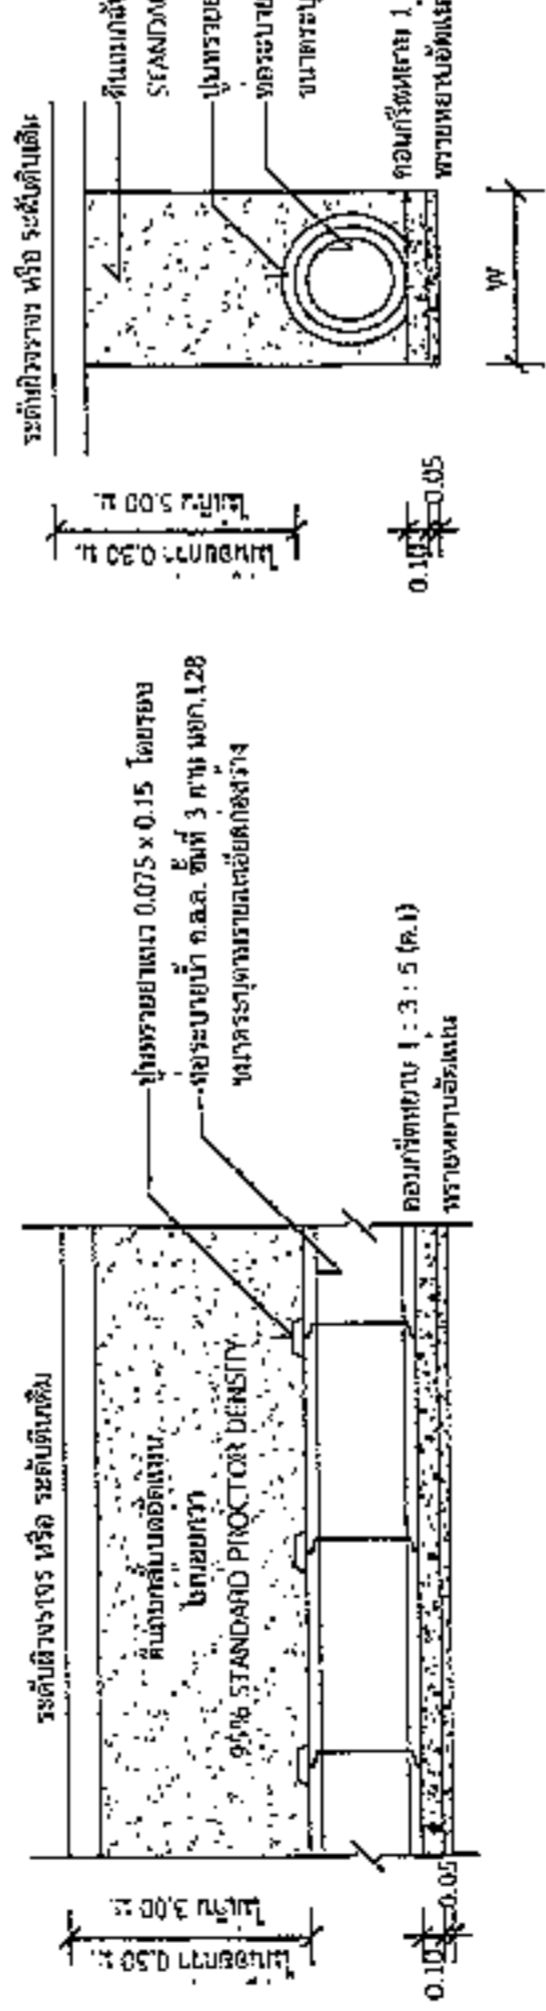

การวางท่อกลมทั่วไป

รูปตัด ก-ก

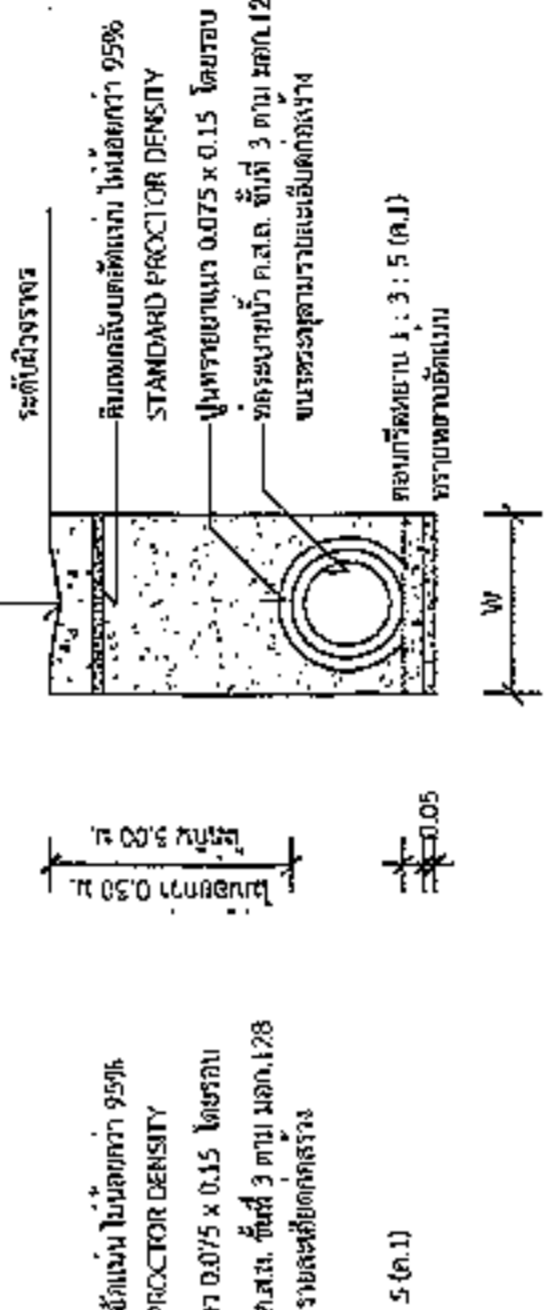

การวางท่อกลมมีรางตั้ง

รูปตัด ข-ข

ขนาดท่อ (ม.)	W (ม.)	ขนาดท่อ (ม.)	W (ม.)
0.30	0.75	0.80	1.28
0.40	0.81	1.00	1.57
0.50	0.93	1.20	1.80
0.60	1.04	1.50	2.15

นายสมเกียรติ งามชูชาติ  
ผู้อำนวยการช่างออกแบบของแบบ



องค์การปกครองส่วนท้องถิ่น  
จังหวัดนนทบุรี

แบบมาตรฐานเลขที่  
พ.ด.น. 03-102  
4/66

เลขที่ :

มาตรฐานบัญชีราคาสิ่งพิมพ์โครงการฯ

ภาค/เขต  
ระบุในวง

ชื่อคน

นายสมศรี อึ้งกมล

ชื่อคน

1. อนุมัติ/ไม่อนุมัติ  
NO. 1025

วันที่ขอ

ชื่อ

หน้า : 1

จำนวน : 1

### โครงการก่อสร้างของ.....

โครงการ.....

ปริมาณงาน.....

งบประมาณ.....บาท

วันเริ่มสัญญา.....

ผู้รับจ้าง.....

ผู้ควบคุมงาน.....

ผู้ควบคุมงาน.....

วันสิ้นสุดสัญญา.....

โทร.....

โทร.....

โทร.....

### ขอกฎในคความไม่สะดวก

### แบบขอยายขอความปาย

มาตรา 7

1 : 10

#### รายละเอียดประกอบแบบ

- วัตถุประสงค์ของโครงการ
- วัตถุประสงค์ของโครงการ
- วัตถุประสงค์ของโครงการ
- วัตถุประสงค์ของโครงการ

นายสมศรี อึ้งกมล

ผู้อำนวยการกองช่าง อบต.หนองแวง



