




ประกาศองค์การบริหารส่วนตำบลหนองแวง  
เรื่อง ประกาศกำหนดราคากลาง โครงการซ่อมแซมและขุดลอกอ่างเก็บน้ำ บ้านหนองแวง หมู่ที่ ๑  
ตำบลหนองแวง อำเภอกันทรารมย์ จังหวัดนครราชสีมา

ด้วย องค์การบริหารส่วนตำบลหนองแวง อำเภอกันทรารมย์ จังหวัดนครราชสีมา ได้จัดทำตารางแสดงวงเงินงบประมาณที่ได้รับจัดสรรและราคากลางในงานจ้างก่อสร้าง ประจำปีงบประมาณ ๒๕๖๖ โครงการซ่อมแซมและขุดลอกอ่างเก็บน้ำ บ้านหนองแวง หมู่ที่ ๑ ตำบลหนองแวง อำเภอกันทรารมย์ จังหวัดนครราชสีมา เรียบร้อยแล้ว

ดังนั้น เพื่อเป็นการเปิดเผยข้อมูลรายละเอียดค่าใช้จ่ายเกี่ยวกับการจัดซื้อจัดจ้าง ราคากลางและการคำนวณราคากลาง ตามมาตรา ๑๐๓/๗ วรรคหนึ่ง และมาตรา ๑๐๓/๘ วรรคหนึ่ง แห่งพระราชบัญญัติประกอบรัฐธรรมนูญว่าด้วยการป้องกันและปราบปรามการทุจริต พ.ศ. ๒๕๕๒ แก้ไขเพิ่มเติม (ฉบับที่ ๒) พ.ศ. ๒๕๕๔ จึงประกาศกำหนดราคากลางโครงการซ่อมแซมและขุดลอกอ่างเก็บน้ำ บ้านหนองแวง หมู่ที่ ๑ ตำบลหนองแวง อำเภอกันทรารมย์ จังหวัดนครราชสีมา ประจำปีงบประมาณ ๒๕๖๕

จึงประกาศให้ทราบโดยทั่วกัน

ประกาศ ณ วันที่ ๑๒ เดือน ธันวาคม พ.ศ. ๒๕๖๕

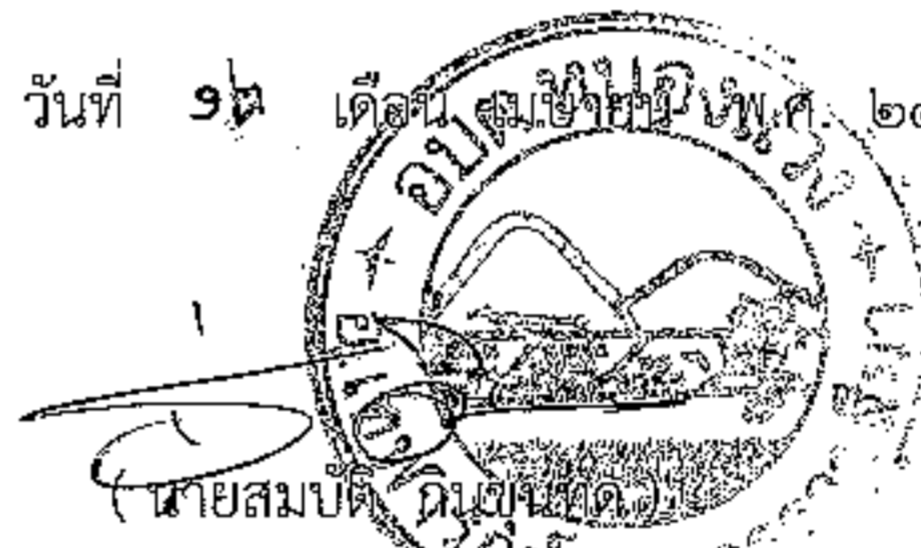

รองนายกองค์การบริหารส่วนตำบล รักษาการแทน  
นายกองค์การบริหารส่วนตำบลหนองแวง

ตารางแสดงวงเงินงบประมาณที่ได้รับจัดสรรและราคากลางในงานจ้างก่อสร้าง

๑. ชื่อโครงการ โครงการซ่อมแซมและขุดลอกอ่างเก็บน้ำ บ้านหนองแวง หมู่ที่ ๑ ตำบลหนองแวง อำเภอกเทพารักษ์ จังหวัดนครราชสีมา

หน่วยงานเจ้าของโครงการ กองช่าง องค์การบริหารส่วนตำบลหนองแวง อำเภอกเทพารักษ์  
จังหวัดนครราชสีมา

๒. วงเงินงบประมาณที่ได้รับจัดสรร ๒,๒๖๘,๐๐๐ บาท (-สองสองล้านสองแสนหกหมื่นแปดพันบาทถ้วน-)

๓. ลักษณะงาน

โดยสังเขป โครงการซ่อมแซมและขุดลอกอ่างเก็บน้ำ บ้านหนองแวง หมู่ที่ ๑ ตำบลหนองแวง อำเภอกเทพารักษ์ จังหวัดนครราชสีมา รายละเอียดดังนี้

๑.๑. งานขุดลอก

๑.๑ กว้าง ๘๐.๐๐ เมตร ยาว ๑๒๐ เมตร ลึกเฉลี่ย ๗.๐๐ เมตร

๑.๒ กว้าง ๓๓.๐๐ เมตร ยาว ๗๐ เมตร ลึกเฉลี่ย ๗.๐๐ เมตร

๑.๓ กว้าง ๒๖.๐๐ เมตร ยาว ๒๖.๐๐ เมตร ลึกเฉลี่ย ๗.๐๐ เมตร หรือปริมาตรดินขุดไม่น้อยกว่า ๔๗,๔๐๓ ลบ.ม.

๒. ซ่อมแซมฝายคอนกรีตเสริมเหล็กอ่างเก็บน้ำบ้านหนองแวง

๑.๒ งานเรียงหินใหญ่ยาแนว ปริมาตรหินใหญ่รวม ๙๕ ลบ.ม.

๑.๒ เทคอนกรีตเสริมเหล็ก กว้าง ๕.๐๐ เมตร ยาว ๑๐.๐๐ เมตร ปริมาตรคอนกรีตรวม ๒๕ ลบ.ม.

๑.๓ เทคอนกรีตเสริมเหล็ก หน้า ๐.๑๐ เมตร บนงานเรียงหินใหญ่ ปริมาตรคอนกรีตรวม ๔๖ ลบ.ม.

๑.๔ งานขุดลอก ปริมาตรดินขุดไม่น้อยกว่า ๔๗,๔๐๓ ลูกบาศก์เมตร

(รายละเอียดตามแบบที่ อบต.กำหนด เลขที่ ๒๓/๒๕๖๕)พร้อมป้ายโครงการ ๑ ป้าย

๔. ราคากลางคำนวณ ณ วันที่ ๑ เมษายน ๒๕๖๕ เป็นเงิน ๒,๒๖๘,๐๐๐ บาท

๕. บัญชีประมาณการราคากลาง

๕.๑ แบบสรุปราคากลางงานก่อสร้างทาง สะพาน และท่อลอดเหลี่ยม

๕.๒ แบบแปลนงานก่อสร้าง

๕.๓ รายละเอียดประมาณราคาก่อสร้าง

๖. รายชื่อคณะกรรมการกำหนดราคากลาง

๖.๑ นายสมศรี เกงขุนทด

ตำแหน่ง ผู้อำนวยการกองช่าง

ประธานกรรมการ

๖.๒ นายนิกร เข็มขุนทด

ตำแหน่ง เจ้าพนักงานป้องกัน

กรรมการ

๖.๓ นางสาวณัชชา อุษีสีหา

ตำแหน่ง นักวิชาการจัดเก็บรายได้

กรรมการ/เลขานุการ

## ประมาณราคาค่าก่อสร้างเป็นราคากลาง

องค์การบริหารส่วนตำบลหนองแวง อำเภอเทพารักษ์ จังหวัดนครราชสีมา

โครงการ โครงการซ่อมแซมและขุดลอกอ่างเก็บน้ำ บ้านหนองแวง หมู่ที่ ๑ ตำบลหนองแวง อำเภอเทพารักษ์ จังหวัดนครราชสีมา

เจ้าของงาน องค์การบริหารส่วนตำบลหนองแวง อำเภอเทพารักษ์ จังหวัดนครราชสีมา ออกแบบและรายการ

แบบเลขที่ ๒๓/๒๕๖๕ จำนวน ๑ แผ่น

ประมาณการเมื่อ วันที่ ๑ มีนาคม ๒๕๖๕

ลำดับที่	รายการ	รวมค่างานต้นทุน (บาท)	Factor F	รวมค่าก่อสร้าง (บาท)	หมายเหตุ
๑.	ประเภทงานขุดลอก	๑,๒๑๕,๘๘๖.๙๕	๑.๓๓๕๗	๑,๖๒๔,๐๖๐.๒๐	Factor F -ดอกเบี้ยเงินกู้ ๕ % -ภาษี ๗ % -เงินจ่ายล่วงหน้า ๐ % -เงินประกันผลงานหัก ๐ %
๒.	ประเภทงานก่อสร้าง	๔๘๐,๕๕๕.๐๔	๑.๓๓๕๗	๖๔๑,๘๗๗.๓๗	
๓.	ชลประทาน ป้ายโครงการ			๓,๐๐๐.๐๐	
รวมราคาค่าก่อสร้างเป็นเงิน				๒,๒๖๘,๙๓๗.๕๗	
สรุป คิดเป็นเงินค่าก่อสร้าง				๒,๒๖๘,๐๐๐.๐๐	
(ตัวอักษร) . (-สองล้านสองแสนหกหมื่นแปดพันบาทถ้วน-)					

คณะกรรมการกำหนดราคากลาง ตามคำสั่ง เลขที่ ๙๑/๒๕๖๕ ลงวันที่ ๒๓ มีนาคม พ.ศ. ๒๕๖๕  
ได้ตรวจสอบแล้วเห็นชอบให้ประมาณราคานี้เป็นราคากลาง

(ลงชื่อ).....ประธานกรรมการ  
(นายสมศรี เกงขุนทด)  
ผู้อำนวยการกองช่าง


(ลงชื่อ).....กรรมการ  
(นายนิกร เติมขุนทด)  
เจ้าพนักงานป้องกันฯ


(ลงชื่อ).....กรรมการ  
(นางสาวณัชชา อัยสีหา)  
นักวิชาการจัดเก็บรายได้ปฏิบัติการ


รายการประมาณการงานขุดลอก

สถานที่ก่อสร้าง อ่างเก็บน้ำบ้านหนองแวง บ้านหนองแวง หมู่ที่ 1 ตำบลหนองแวง อำเภอเทพารักษ์ จ.นครราชสีมา  
 รายละเอียดโครงการ สภาพเดิม 1.กว้าง 80.00 ม. ยาว 120 ม. ลึกเฉลี่ย 2.50 ม. 2.กว้าง 33.00 ม. ยาว 70 ม. ลึกเฉลี่ย 2.50 ม.  
 3.กว้าง 26.00 ม. ยาว 26.00 ม. ลึกเฉลี่ย 2.50 ม. ต้องการ 1.กว้าง 80.00 ม. ยาว 120 ม. ลึกเฉลี่ย 7.00 ม. 2.กว้าง 33.00 ม.  
 ยาว 70 ม. ลึกเฉลี่ย 7.00 ม. 3.กว้าง 26.00 ม. ยาว 26.00 ม. ลึกเฉลี่ย 7.00 ม. หรือปริมาตรดินขุดไม่น้อยกว่า 47,403 ลบ.ม.

ลำดับ	รายการ	หน่วย	จำนวน	ราคาวัสดุ บาท/หน่วย	ราคาค่าแรง บาท/หน่วย	รวมราคา วัสดุและค่าแรง	หมายเหตุ
1	งานดินขุดลอก	ลบ.ม.	47,403.00	25.65	-	1,215,886.95	
รวมค่างานต้นทุน						1,215,886.95	

(ลงชื่อ)  ประธานกรรมการ  
 (นายสมศรี เก่งขุนทด)  
 ผู้อำนวยการกองช่าง

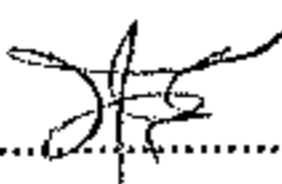ลงชื่อ)  กรรมการ  
 (นายนิกร เข็มขุนทด)  
 เจ้าพนักงานป้องกันและบรรเทาฯ

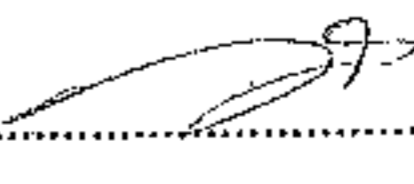ลงชื่อ)  กรรมการ  
 (นางสาวณัชชา ชัยสีหา)  
 นักวิชาการจัดเก็บรายได้

ซ่อมแซมฝายคอนกรีตเสริมเหล็กข้างเก็บน้ำบ้านหนองแวง บ้านหนองแวง หมู่ที่ 1

ปริมาณงาน

- 1.งานเรียงหินใหญ่ยาแนว ปริมาณหินใหญ่รวม 95 ลบ.ม.
  - 2.เทคอนกรีตเสริมเหล็ก กว้าง 5.00 เมตร ยาว 10.00 เมตร หนา 0.50 เมตร ปริมาตรคอนกรีตรวม 25 ลบ.ม.
  - 3.เทคอนกรีตเสริมเหล็ก หนา 0.10 เมตร บนงานเรียงหินใหญ่ ปริมาตรคอนกรีตรวม 46 ลบ.ม.
  - 4.งานขุดลอก ปริมาตรดินขุดไม่น้อยกว่า 47,403 ลูกบาศก์เมตร
- (รายละเอียดตามแบบกำหนด) พร้อมป้ายโครงการ 1 ป้าย

ลำดับ	รายการ	จำนวน	หน่วย	ค่าวัสดุ	ค่าแรง	รวมค่าวัสดุ และ ค่าแรงงาน	หมายเหตุ
				ราคา/หน่วย (บาท)	ราคา/หน่วย (บาท)		
1	งานกรูยทางวางป่า	-	ตร.ม.	-	-	-	
2	งานปรับเกลี่ยพื้นทางเดิม	-	งาน	10.74	-	-	
3	งานดินถมบดอัดแน่น	1,600.00	ลบ.ม.	123.67	-	197,872.00	
4	งานเรียงหินใหญ่ยาแนว	95.00	ลบ.ม.	1,207.51	-	114,713.45	
5	งานทรายรองพื้น	-	-	-	-	-	
6	งานคอนกรีต	71.00	ลบ.ม.	1,749.49	306.00	145,939.79	
7	งานเหล็กเสริม						
	7.1 Dowel Bar (RB 15 mm)	-	-	-	-	-	
	7.2 Dowel Bar (RB 19 mm)	-	-	-	-	-	
	7.3 Tie Bar (DB 12 mm)	-	-	-	-	-	
	7.4 Wire mesh (20x20x4 mm)	510.00	ตร.ม.	41.58	-	21,205.80	
8	แผ่นโฟรม	-	-	-	-	-	
9	ยางมะตอย	-	-	-	-	-	
10	ค่าตัดรอยต่อคอนกรีตและหยอดค้ำ	-	-	-	-	-	
11	ค่าแบบข้างคิดตามยาว 2 ข้าง	40.00	เมตร	-	20.60	824.00	
<b>รวมค่างานต้นทุน</b>						<b>480,555.04 บาท</b>	

(ลงชื่อ).....ประธานกรรมการ

(นายสมศรี เกงขุนทด)

ลงชื่อ).....กรรมการ

(นายนิกร เหมขุนทด)


ลงชื่อ).....กรรมการ

(นางสาวนันทา คูยสีหา)

# องค์การบริหารส่วนตำบลหนองแวง กรมส่งเสริมการปกครองท้องถิ่น กระทรวงมหาดไทย


โครงการซ่อมแซมและขุดลอกอ่างเก็บน้ำบ้านหนองแวง หมู่ที่ 1


ตำบลหนองแวง อำเภอเทพารักษ์ จังหวัดนครราชสีมา

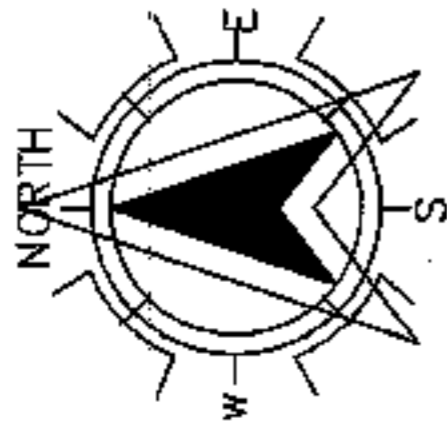

สถานที่ดำเนินการ


N 15.22447, E101.52116

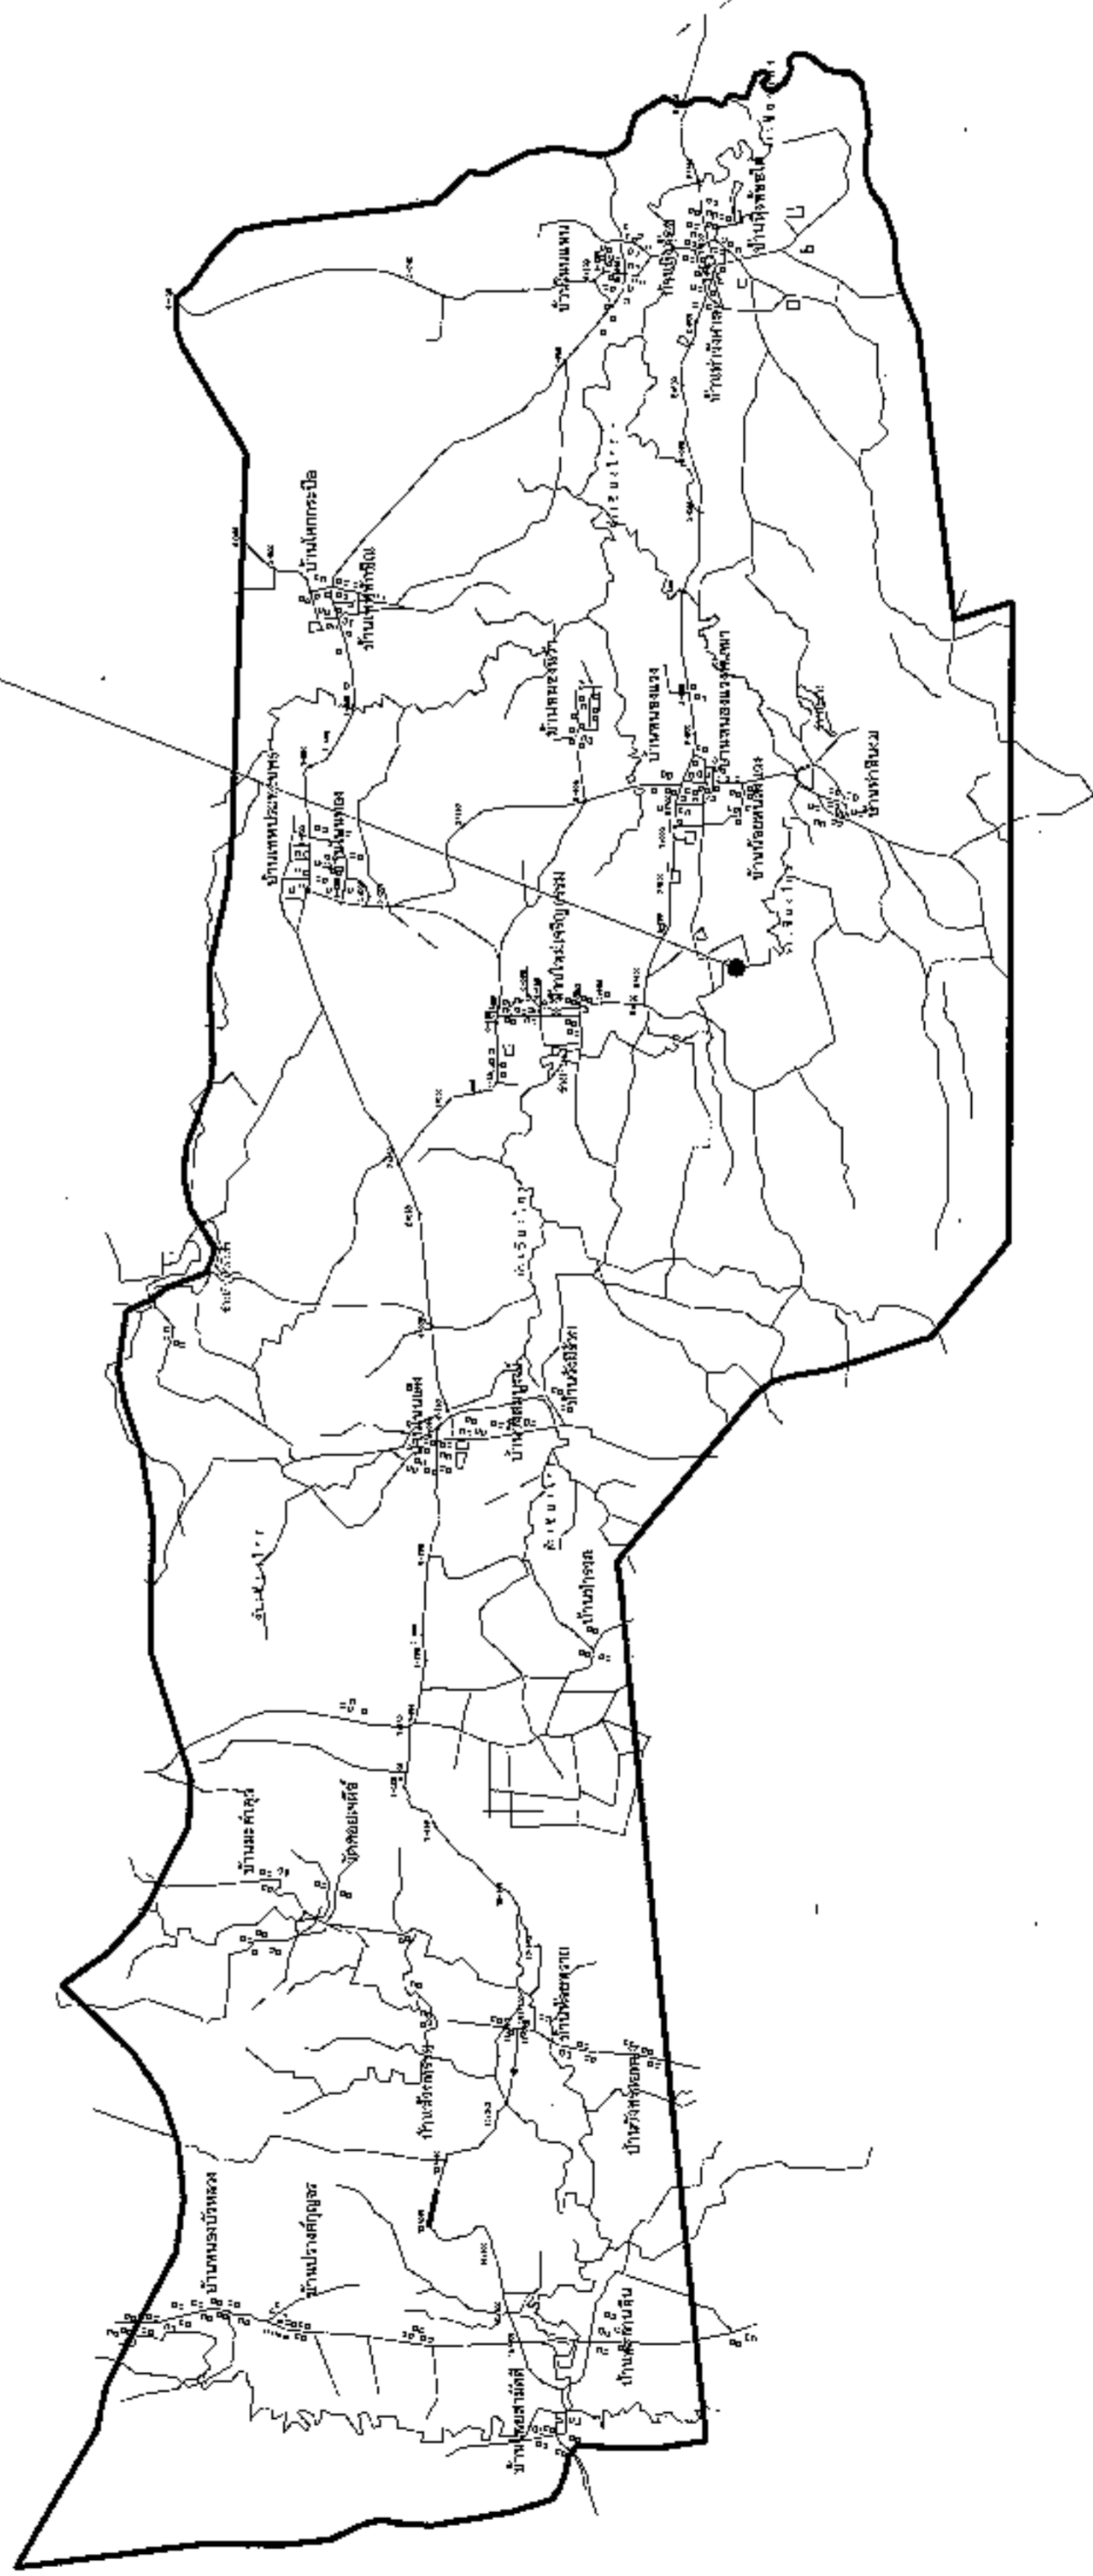

 องค์การบริหารส่วนตำบลหนองแวง	
โครงการ	ซ่อมแซมและขุดลอกอ่างเก็บน้ำบ้านหนองแวง หมู่ที่ 1
สถานที่	อ่างเก็บน้ำ บ้านหนองแวง หมู่ที่ 1 ตำบลหนองแวง อำเภอเทพารักษ์ จังหวัดนครราชสีมา
แสดงแบบ	แผนที่สังเขป
มาตรฐาน	
วัน / เดือน / ปี	
แผ่นที่	หน้าที่ 1 / 8

# องค์การบริหารส่วนตำบลหนองแวง กรมส่งเสริมการปกครองท้องถิ่น กระทรวงมหาดไทย

โครงการซ่อมแซมและขุดลอกอ่างเก็บน้ำบ้านหนองแวง หมู่ที่ 1 ตำบลหนองแวง อำเภอเทพารักษ์ จังหวัดนครราชสีมา

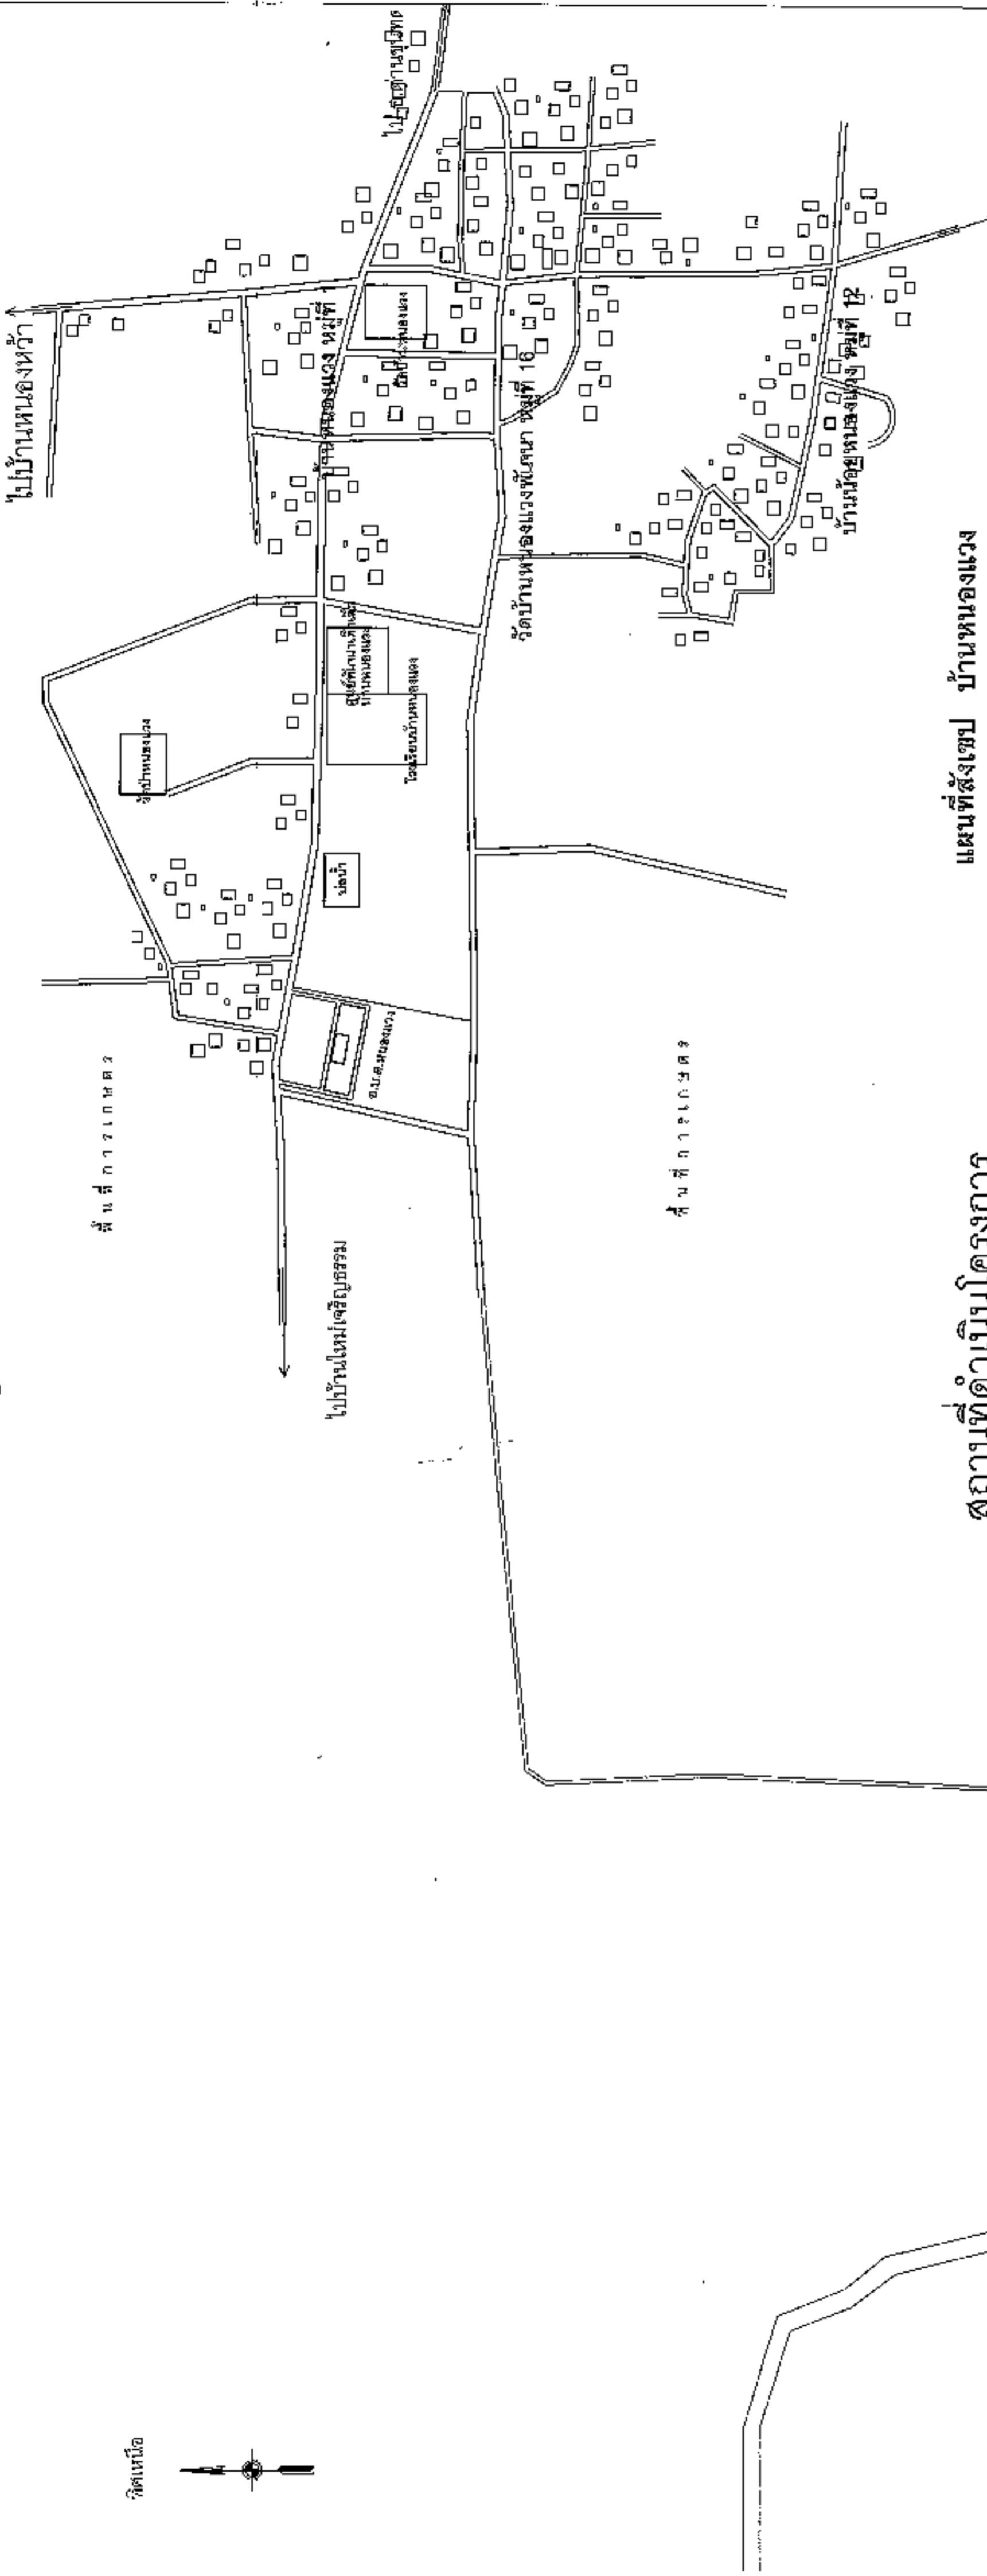

สถานที่ดำเนินการ  
N 15.22447, E101.52116

แผนที่สังเขป บ้านหนองแวง  
NO SCALE



ชื่อแผนผังและขุดลอกอ่างเก็บน้ำบ้านหนองแวง หมู่ที่ 1  
ตำบลหนองแวง อำเภอเทพารักษ์ จังหวัดนครราชสีมา





วันที่รับ  
20/12/25

หน้า  
2  
8



คอนกรีตเสริมเหล็ก หน้า 0.10 ม. บานวางเรียบหินใหญ่ ปริมาณคอนกรีตรวม 46 ลบ.ม.

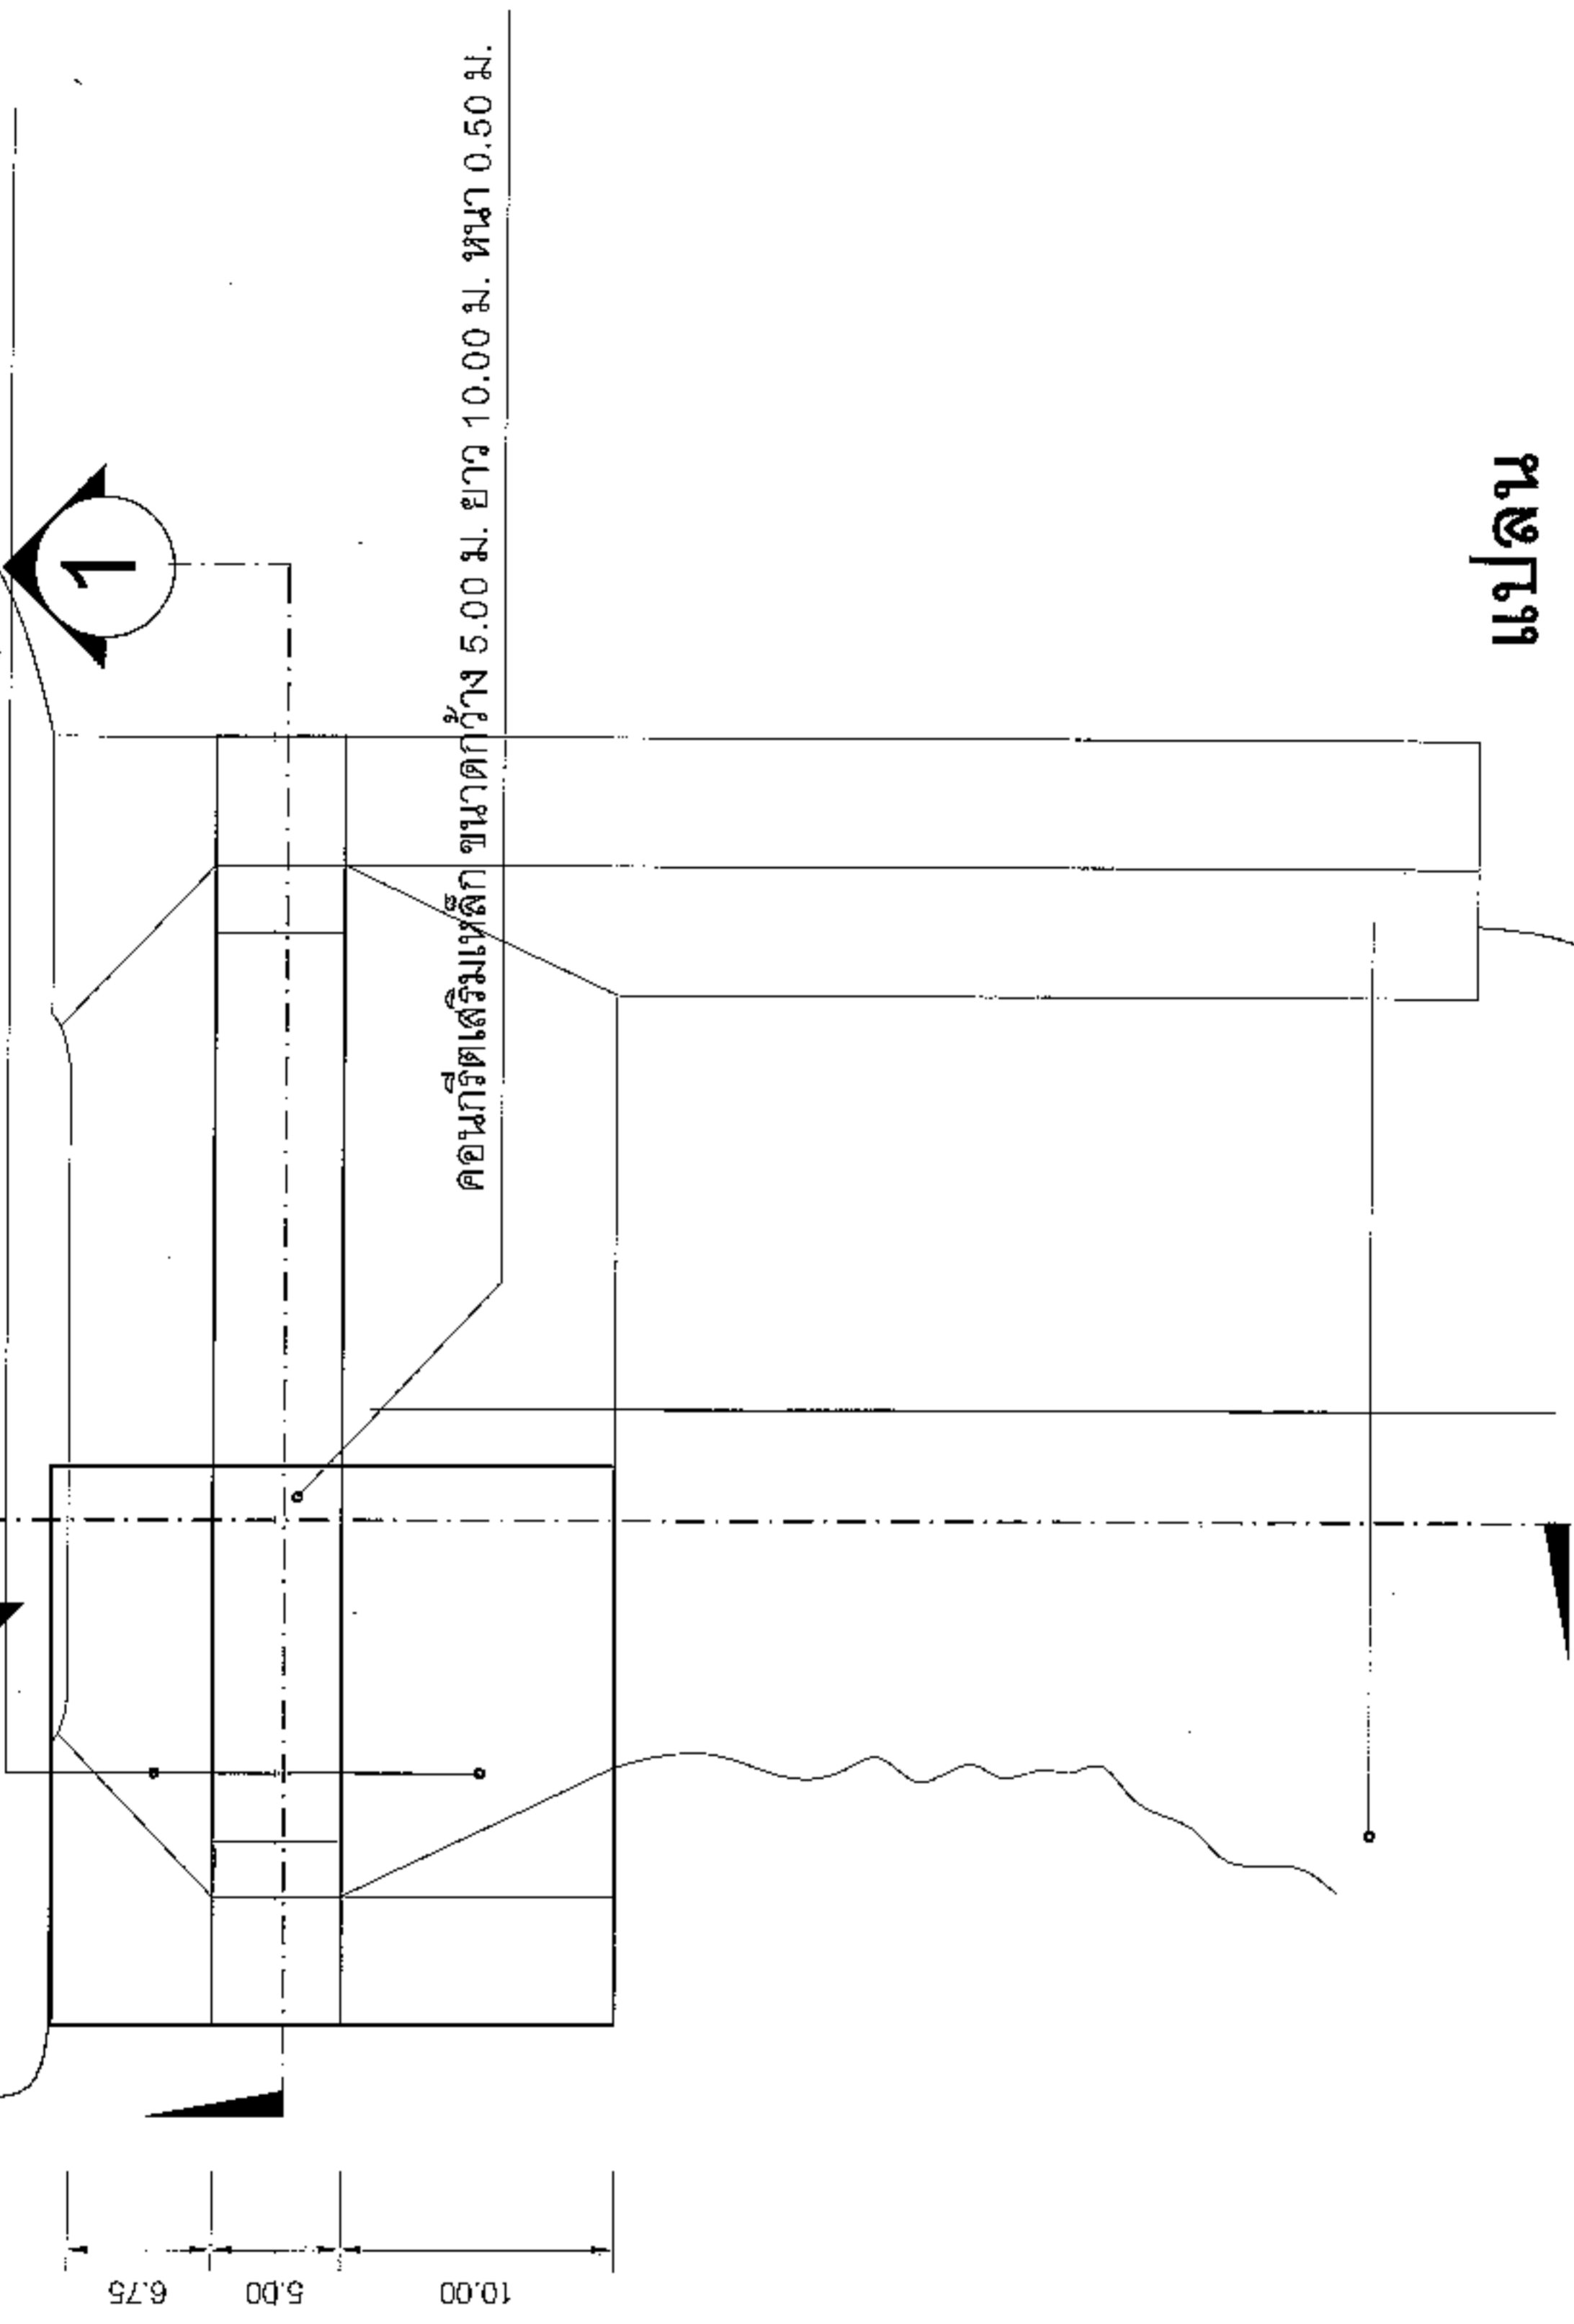

# แปลน

SCALE 1:500



องค์การช่างก่อสร้างและสถาปัตยกรรมศาสตร์

ชื่อโครงการ	ชื่อแบบและชุดออกอ้างอิงกับบ้านหนองแวง หมู่ที่ 1
สถาปนิก/ผู้ออกแบบ	ช่างเก็บน้ำบ้านหนองแวง หมู่ที่ 1
ผู้ควบคุมงาน	ชำนาญการ
ผู้ตรวจสอบการก่อสร้าง	ชำนาญการ

เจ้าของที่ดิน	นายสมศักดิ์ เก่งบุบผา ผู้ควบคุมงานช่าง หนองแวง
ผู้ควบคุมงาน	นายสมศักดิ์ เก่งบุบผา ผู้ควบคุมงานช่าง หนองแวง
ผู้ควบคุมงาน	นายสมศักดิ์ เก่งบุบผา ผู้ควบคุมงานช่าง หนองแวง

ผู้ควบคุมงาน	นางสุกัญญาพัชร์ สันติภรณ์ ช่างควบคุมงานช่าง หนองแวง
ผู้ควบคุมงาน	นางเพ็ญ เจริญ ช่างควบคุมงานช่าง หนองแวง

ชื่อแบบ	แปลน
วันที่ออก	22/60
จำนวน	3
จำนวน	8




คอนกรีตเสริมเหล็ก ขนาดกว้าง 5.00 ม. ยาว 10.00 ม. หน้า 0.50 ม.

เรียงหินใหญ่ยาวแนว หน้า 0.20 ม. ปริมาตรหินใหญ่รวม 46 ลบ.ม.

5.00

3.40

5.20

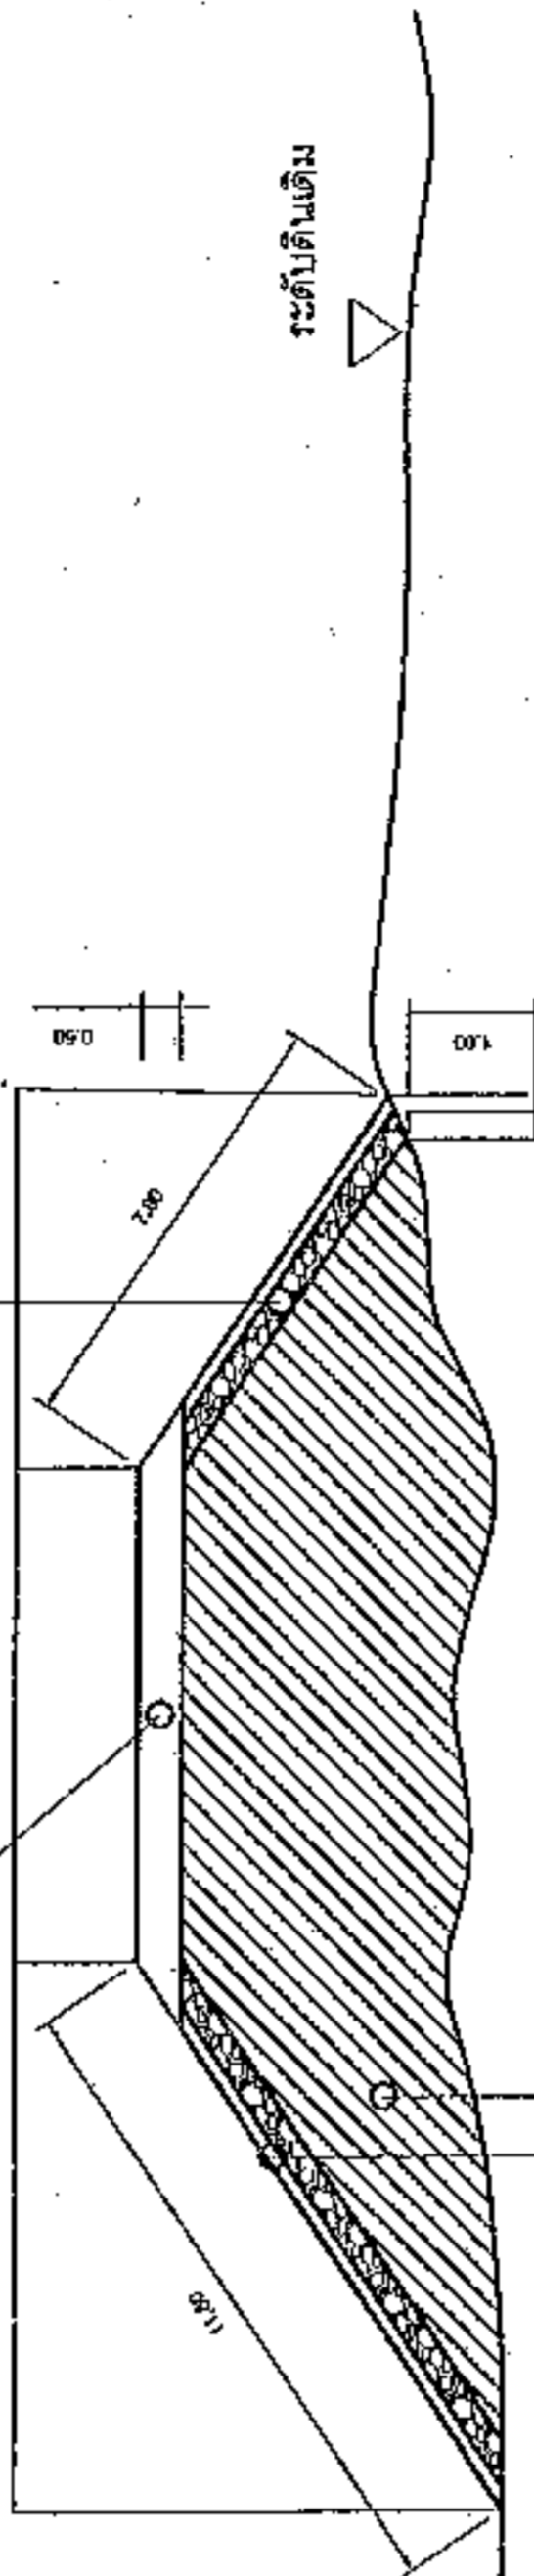

คอนกรีตเสริมเหล็ก หน้า 0.10 ม. บนงานเรียงหินใหญ่ ปริมาตรคอนกรีตรวม 46 ลบ.ม.

### รูปตัด 2

SCALE 1:400

ดินถมบดอัดแน่น ปริมาตรดินถมรวม 1,600 ลบ.ม.



องค์การบริหารส่วนตำบลหนอง...

ชื่อผสมและชุดคอกต่างเก็บน้ำบ้านหนองแวง หมู่ที่ 1  
ตำบลหนองแวง อำเภอเทพาภิรักษ์ จังหวัดนครราชสีมา

นายสมศรี เก่งบุเขต  
ผู้อำนวยการกองช่าง อบต.หนองแวง  
ผู้ชำนาญช่างโยธา อบต.หนองแวง

นางสุกัญญาภักดิ์ ศิริบุรินทร์  
รักษาการนายก อบต.หนองแวง

นางเจี๊ยบ แซ่ลี  
นายก อบต.หนองแวง

Handwritten signatures and names.

รูปตัด 2

วันที่แบบ 03/05

วันที่พิมพ์

หน้า 4


หน้า 8



เรียงหินใหญ่ยาแนว หน้า 0.20 ม. ปริมาตรหินใหญ่รวม 46 ลบ.ม.

คอนกรีตเสริมเหล็ก หน้า 0.10 ม. ปริมาตรเรียงหินใหญ่ ปริมาตรคอนกรีตรวม 46 ลบ.ม.

คอนกรีตเสริมเหล็ก ขนาดกว้าง 5.00 ม. ยาว 10.00 ม. หน้า 0.50 ม.

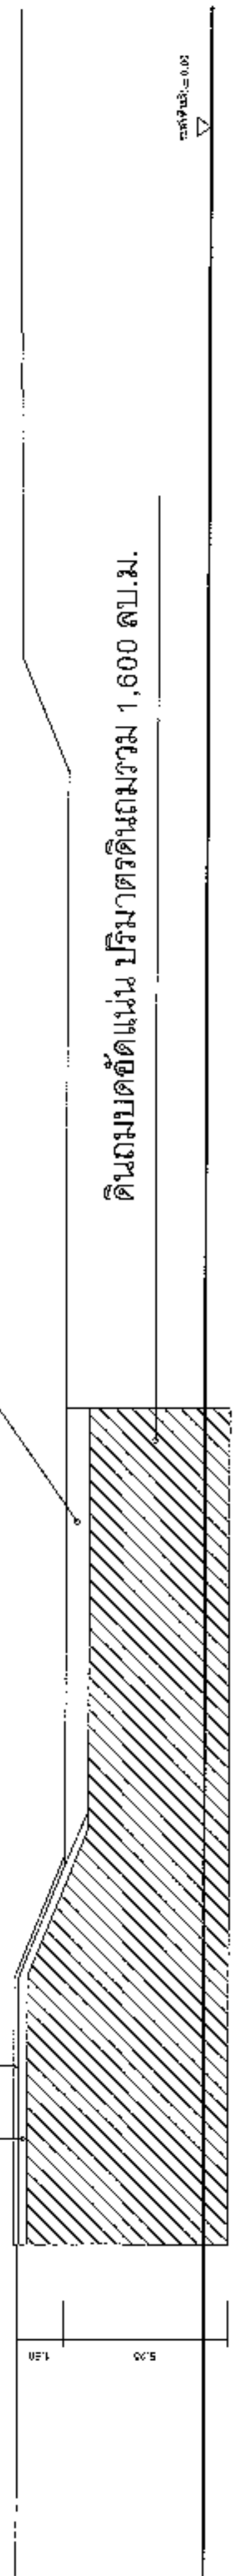

### รูปตัด 1

SCALE 1:300



องค์การบริหารส่วนตำบลหนองแวง

ชื่อผสมและชุดออกอากาศบ้านหนองแวง หมู่ที่ 1  
ตำแหน่งส่วน  
ตำแหน่งของ  
ตำแหน่งของ

นายสมศักดิ์ เก่งบุรุษ  
ผู้เขียนแบบร่าง ๓.๖.หนองแวง  
นายเชษฐา ใจดี  
ผู้เขียนแบบร่าง ๓.๖.หนองแวง  
นายสมเกียรติ เก่งบุรุษ  
ผู้เขียนแบบร่าง ๓.๖.หนองแวง

นางกัญญาวิมลรัตน์ ศิริบุรุษ  
รักษาการแทนเจ้า ออกแบบร่าง  
นางเพ็ญ แซ่ดี  
นาย อ.ส.หนองแวง


รูปด้าน

วันที่แก้ไข	29/65
วันที่ออก	5
มาตราส่วน	8




เขียนแบบ	นายอรรถสิทธิ์ ไช้จัดรัส ตำแหน่ง ผู้ช่วยช่างโยธา
ตรวจแบบ	นายอรรถสิทธิ์ ไช้จัดรัส ตำแหน่ง ผู้ช่วยช่างโยธา
เห็นชอบ	นางสุกัญญา สิริประวี รักษาการผู้อำนวยการ อบต.หนองแขง
อนุมัติ	นางเพ็ญ ชาติ นายก อบต.หนองแขง
หมายเลขแบบ	
เลขที่	อบต.หนองแขง ๕๑/๒๕
แสดงแบบ	
ผังบริเวณ	ฝ่ายน้ำต้นบ้านหนองแขง
ขนาดกระดาษ	
วัน / เดือน / ปี	
แผ่นที่	หน้าที่ 6 / 8

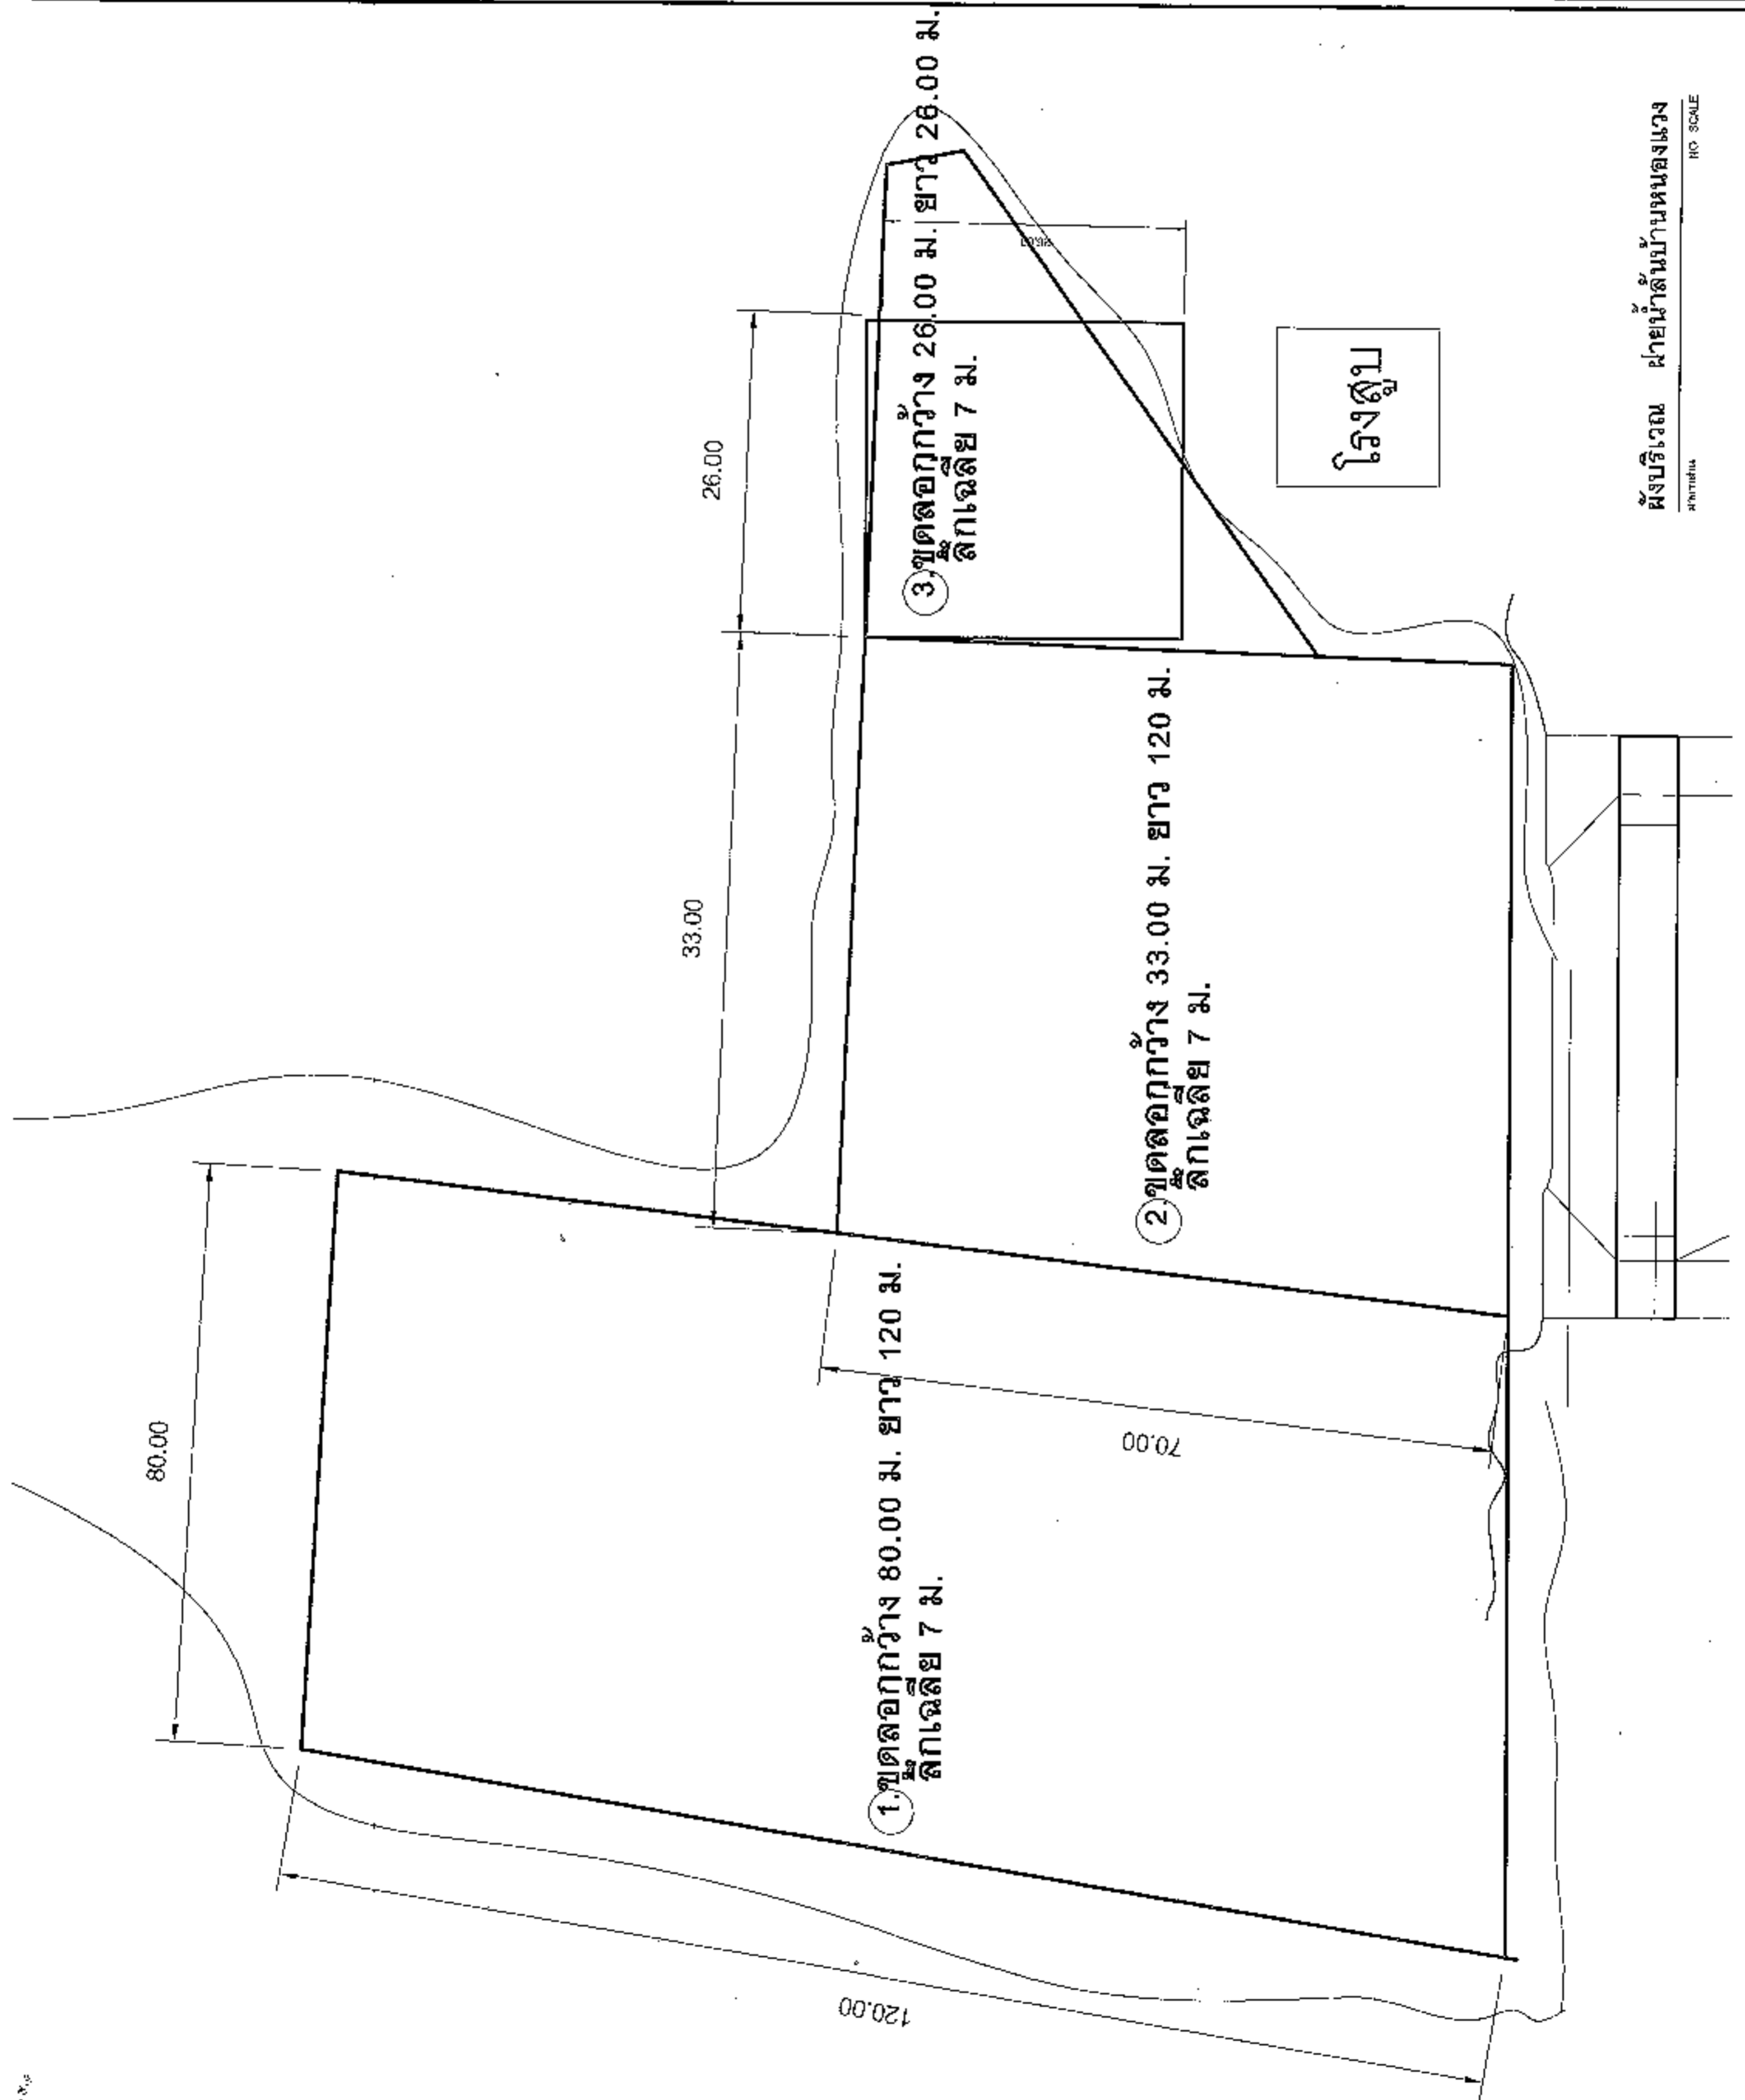





















2.40

### โครงการก่อสร้างของ.....

โครงการ.....

ปริมาณงาน.....

งบประมาณ.....บาท

วันเริ่มสัญญา.....วันสิ้นสุดสัญญา.....

ผู้รับจ้าง.....โทร.....

ผู้ควบคุมงาน.....โทร.....

ผู้ควบคุมงาน.....โทร.....

### ขอภัยในความไม่สะดวก

### แบบขยายขอความปาย

มาตรา ๖๖

1 : 10



- ตัวอักษรให้ชัดเจนตามความเหมาะสมสามารถมองเห็นได้ชัดเจน
- ส่วนหน้างาน-สีต้องป้ายโครงการฯ และรายละเอียดอื่น

ซึ่งได้กำหนดไว้ในแบบ ให้ผู้ควบคุมงานเป็นผู้กำหนด

1.20



องค์การปกครองส่วนท้องถิ่น  
จังหวัดนครราชสีมา

แบบมาตรฐานเลขที่  
พธ.บม. 08-101  
28/65

แบบ :

มาตรฐานก่อสร้าง

หน้างาน

เขียน








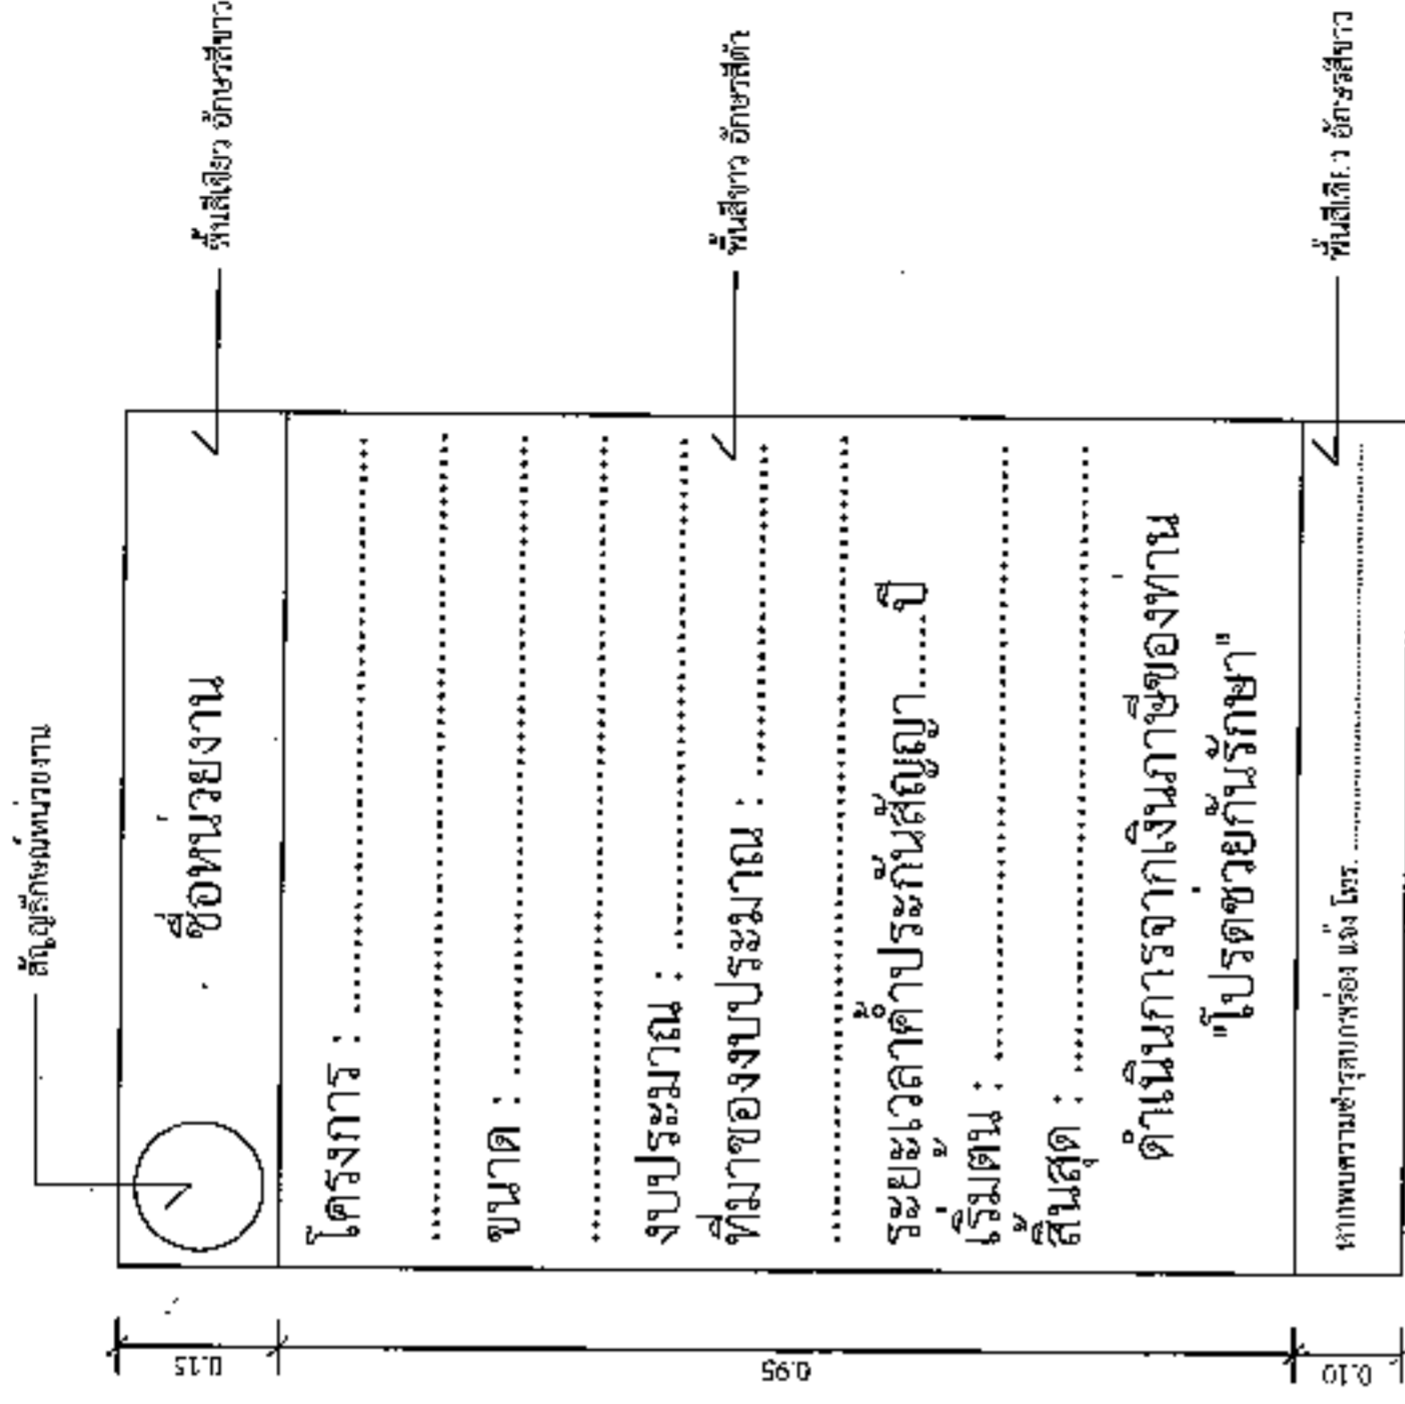

### แบบขยายข้อความป้าย


มาตรา 53

#### รายการประกอบแบบ

3. วัสดุอื่นๆ ให้ใช้ตามมาตรฐานกรมช่าง

นายสมศรี เก่งขุนทด

ผู้อำนวยการกองช่าง อบต.หนองแวง

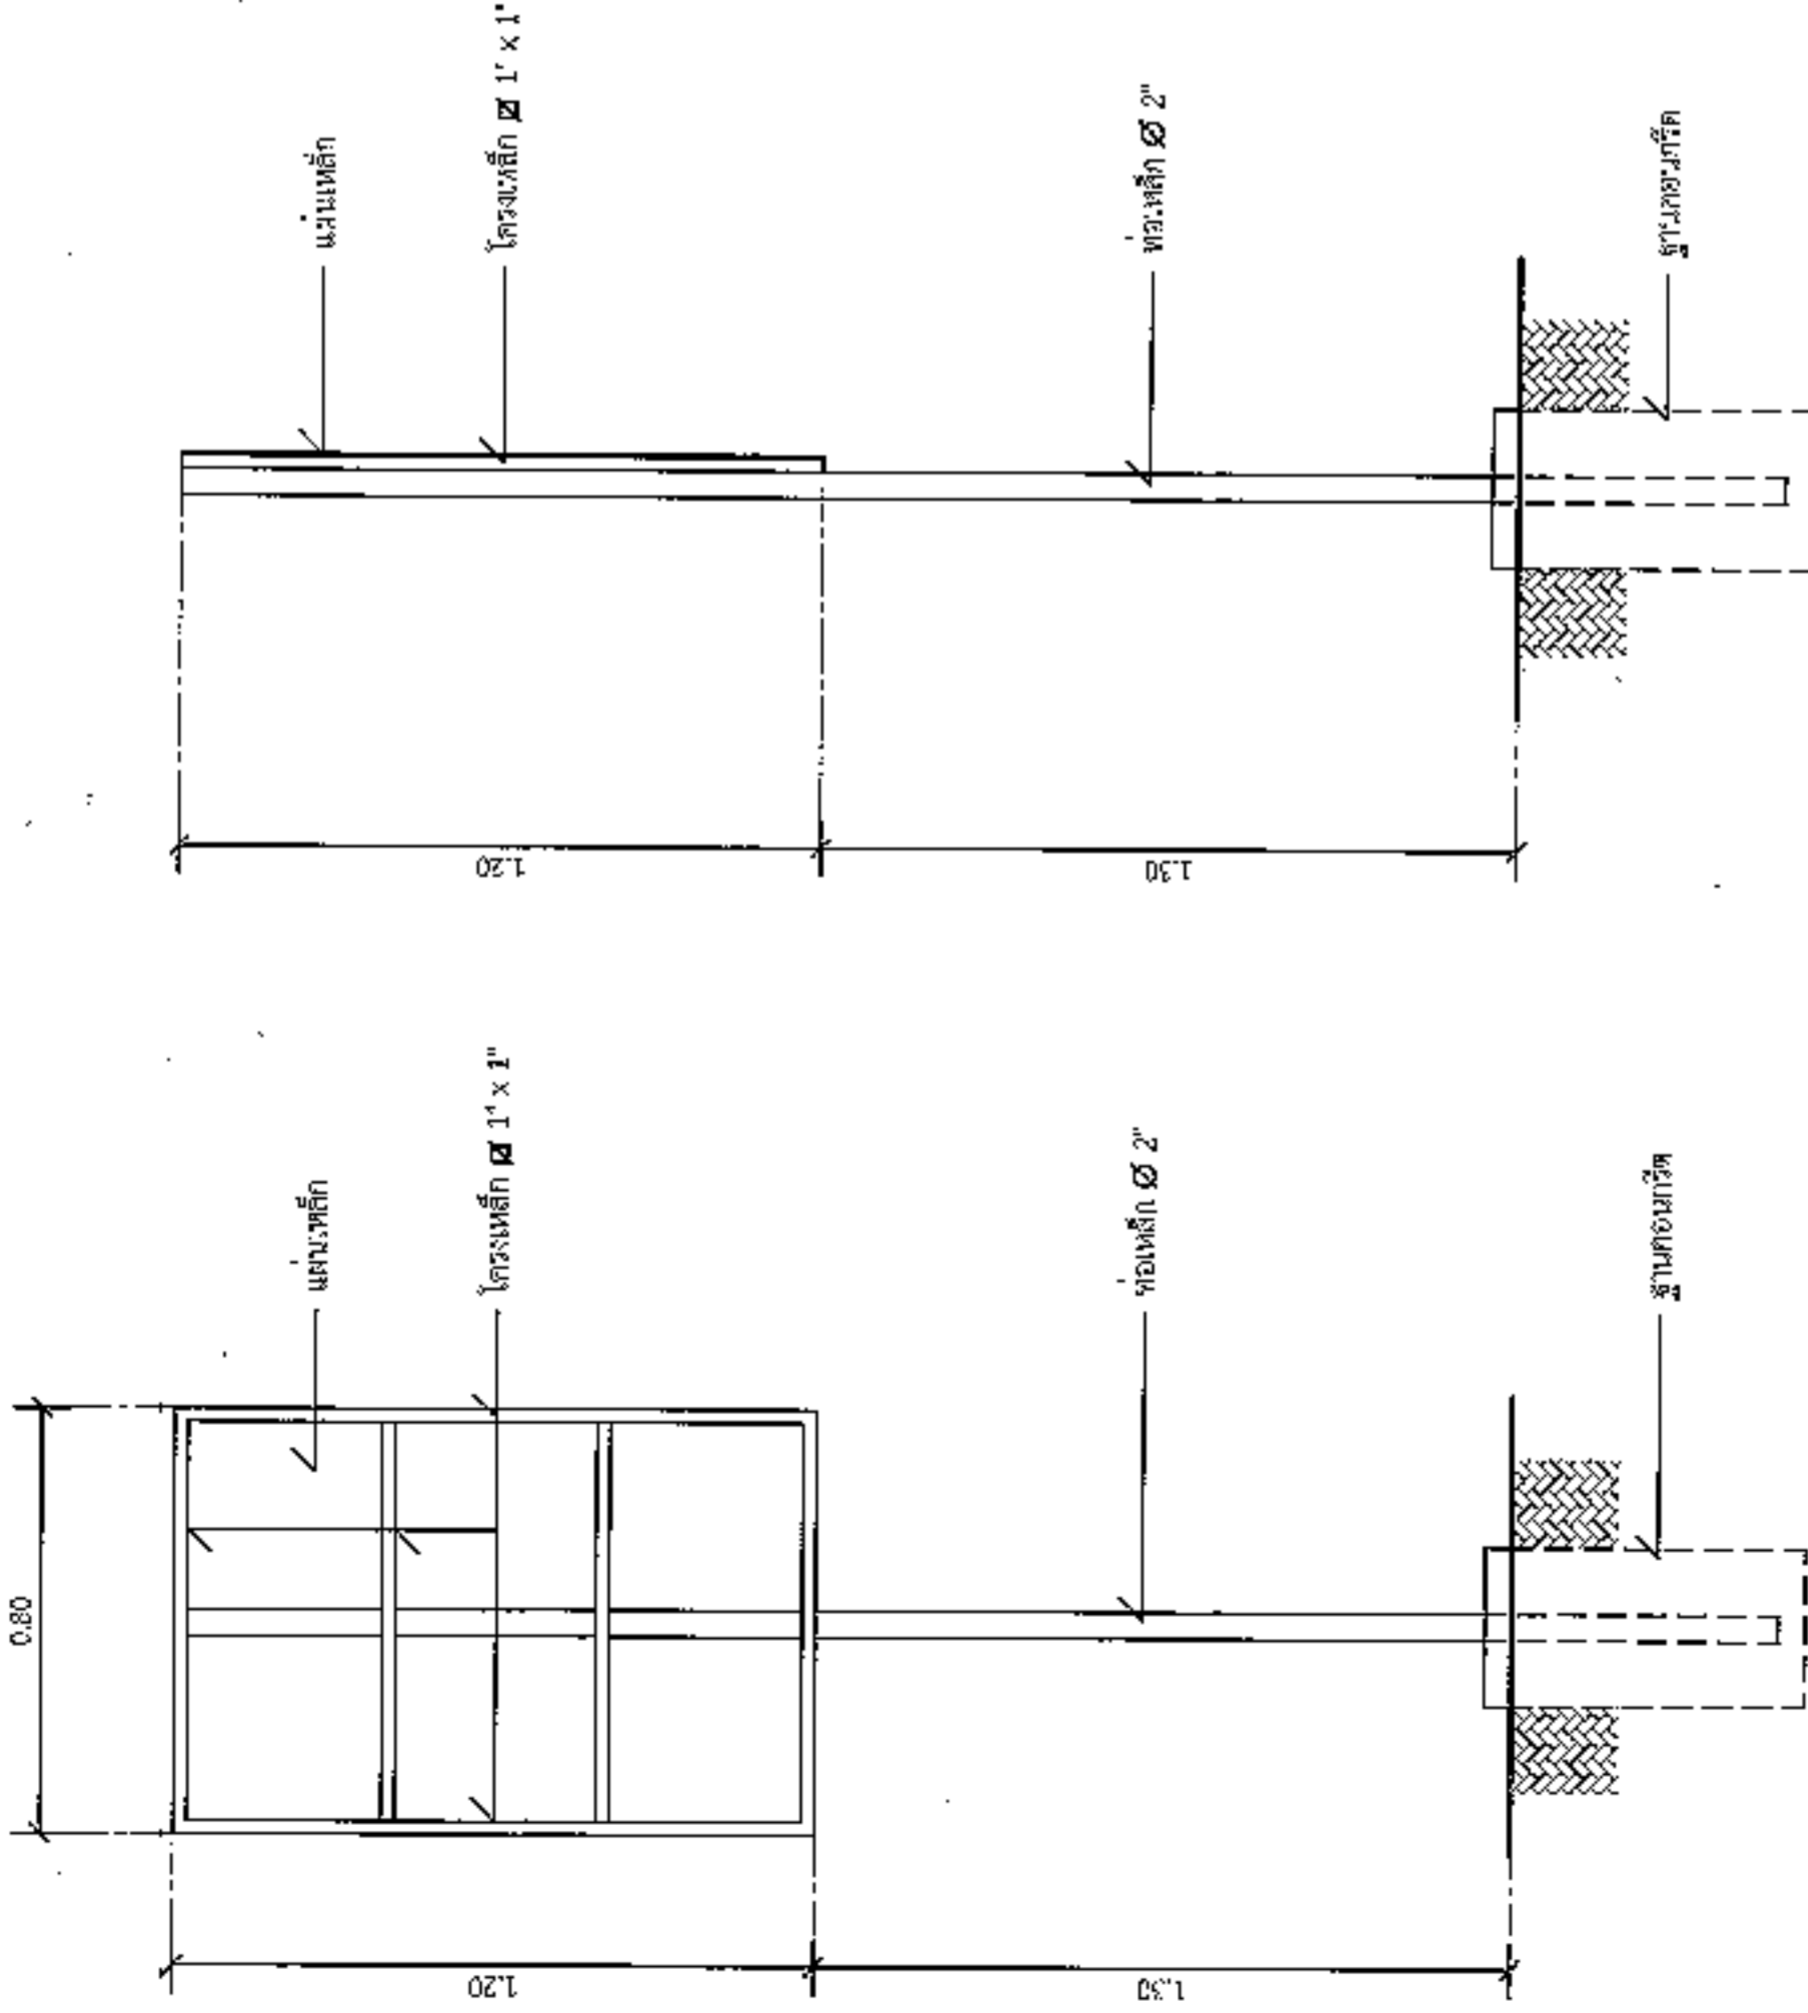

### รูปด้านข้าง

มาตรา 53

### รูปด้านหลัง

มาตรา 53