



ประกาศองค์การบริหารส่วนตำบลหนองแวง
เรื่อง ประกาศกำหนดราคากลางโครงการก่อสร้างถนนหินคลุกเสริมดินบ้านโนนเต็ง หมู่ที่ ๒
จากเมรุวัดโนนเต็ง - ถนนลาดยาง (ช่วง ศพด.วังสมบูรณ์ - ถนนลาดยาง)
ตำบลหนองแวง อำเภอเทพารักษ์ จังหวัดนครราชสีมา

ด้วย องค์การบริหารส่วนตำบลหนองแวง อำเภอเทพารักษ์ จังหวัดนครราชสีมา ได้จัดทำตารางแสดงวงเงินงบประมาณที่ได้รับจัดสรรและราคากลางในงานจ้างก่อสร้าง ประจำปีงบประมาณ ๒๕๖๕ โครงการก่อสร้างถนนหินคลุกเสริมดินบ้านโนนเต็ง หมู่ที่ ๒ จากเมรุวัดโนนเต็ง - ถนนลาดยาง (ช่วง ศพด.วังสมบูรณ์ - ถนนลาดยาง) ตำบลหนองแวง อำเภอเทพารักษ์ จังหวัดนครราชสีมา เรียบร้อยแล้ว

ดังนั้น เพื่อเป็นการเปิดเผยข้อมูลรายละเอียดค่าใช้จ่ายเกี่ยวกับการจัดซื้อจัดจ้าง ราคากลางและการคำนวณราคากลาง ตามมาตรา ๑๐๓/๗ วรรคหนึ่ง และมาตรา ๑๐๓/๘ วรรคหนึ่ง แห่งพระราชบัญญัติประกอบรัฐธรรมนูญว่าด้วยการป้องกันและปราบปรามการทุจริต พ.ศ. ๒๕๕๒ แก้ไขเพิ่มเติม (ฉบับที่ ๒) พ.ศ. ๒๕๕๔ จึงประกาศกำหนดราคากลางโครงการก่อสร้างถนนหินคลุกเสริมดินบ้านโนนเต็ง หมู่ที่ ๒ จากเมรุวัดโนนเต็ง - ถนนลาดยาง (ช่วง ศพด.วังสมบูรณ์ - ถนนลาดยาง) ตำบลหนองแวง อำเภอเทพารักษ์ จังหวัดนครราชสีมา ประจำปีงบประมาณ ๒๕๖๕

จึงประกาศให้ทราบโดยทั่วกัน

ประกาศ ณ วันที่ ๒๒ เดือน เมษายน พ.ศ. ๒๕๖๕

(นางเพียร แซ่ลี)

นายกองค์การบริหารส่วนตำบลหนองแวง

ตารางแสดงวงเงินงบประมาณที่ได้รับจัดสรรและราคากลางในงานจ้างก่อสร้าง

๑. ชื่อโครงการ โครงการก่อสร้างถนนหินคลุกเสริมดินบ้านโนนเต็ง หมู่ที่ ๖ จากเมรุวัดโนนเต็ง - ถนนลาดยาง (ช่วง ศพด.วังสมบูรณ์ - ถนนลาดยาง) ตำบลหนองแวง อำเภอเทพารักษ์ จังหวัดนครราชสีมา
 หน่วยงานเจ้าของโครงการ กองช่าง องค์การบริหารส่วนตำบลหนองแวง อำเภอเทพารักษ์ จังหวัดนครราชสีมา

๒. วงเงินงบประมาณที่ได้รับจัดสรร ๓๔๐,๙๐๐.- บาท

๓. ลักษณะงาน
 โดยสังเขป โครงการก่อสร้างถนนหินคลุกเสริมดินบ้านโนนเต็ง หมู่ที่ ๖ จากเมรุวัดโนนเต็ง - ถนนลาดยาง (ช่วง ศพด.วังสมบูรณ์ - ถนนลาดยาง) ตำบลหนองแวง อำเภอเทพารักษ์ จังหวัดนครราชสีมา
 ๑. ก่อสร้างถนนหินคลุก ขนาดกว้าง ๕.๐๐ เมตร หนา ๐.๑๕ เมตร ยาว ๓๘๕ เมตร (SIDE SLOPE = ๑:๑)
 ๒. ก่อสร้างงานถมดินคันทาง ขนาดกว้าง ๕.๐๐ เมตร ยาว ๑๒๐ เมตร ถมดินสูงเฉลี่ย ๐.๕๐ เมตร วางท่อลอด ค.ส.ล. Ø ๐.๖๐ เมตร ๑ จุด จำนวน ๗ ท่อน (รายละเอียดตามแบบที่ ๑๖๓. กำหนดเลขที่ ๒๑/๒๕๖๕)

๔. ราคากลางคำนวณ ณ วันที่ ๑๙ เมษายน ๒๕๖๕ เป็นเงิน ๓๔๐,๙๐๐.- บาท

๕. บัญชีประมาณการราคากลาง
 ๕.๑ แบบสรุปราคากลางงานก่อสร้างทาง สะพาน และท่อลอดเหลี่ยม
 ๕.๒ แบบแปลนงานก่อสร้าง
 ๕.๓ รายละเอียดประมาณราคาก่อสร้าง

๖. รายชื่อคณะกรรมการกำหนดราคากลาง
 ๖.๑ นายสมศรี เกงขุนทด ตำแหน่ง ผู้อำนวยการกองช่าง ประธานกรรมการ
 ๖.๒ นายอุดมศักดิ์ สีเหลือง ตำแหน่ง เจ้าพนักงานธุรการ กรรมการ
 ๖.๓ นางสาวสุนิสา ฤทธิมหา ตำแหน่ง นักวิชาการสาธารณสุข กรรมการ/เลขานุการ

ประมาณราคาค่าก่อสร้างเป็นราคากลาง

องค์การบริหารส่วนตำบลหนองแวง อำเภอเทพารักษ์ จังหวัดนครราชสีมา

โครงการ โครงสร้างถนนหินคลุกเสริมดินบ้านโนนเต็ง หมู่ที่ ๖ จากเมรุวัดโนนเต็ง - ถนนลาดยาง
(ช่วง ศพด.วังสมบูรณ์ - ถนนลาดยาง)


เจ้าของงาน องค์การบริหารส่วนตำบลหนองแวง อำเภอเทพารักษ์ จังหวัดนครราชสีมา ออกแบบและรายการ


แบบเลขที่ ๒๑/๒๕๖๕ จำนวน ๕ แผ่น


ประมาณการเมื่อ วันที่ ๑ มีนาคม ๒๕๖๕

ลำดับ ที่	รายการ	รวมค่างาน ต้นทุน (บาท)	Factor F	รวมค่า ก่อสร้าง (บาท)	หมายเหตุ
๑	ประเภทงานทาง	๒๕๐,๕๖๐.๐๖	๑.๓๖๐๗	๓๔๐,๙๓๗.๐๗	- ดอกเบี้ยเงินกู้ ๕ % - ภาษี ๗ % - เงินจ่ายล่วงหน้า ๐ % - เงินประกันผลงานหัก ๐ %
รวมราคาก่อสร้างเป็นเงิน				๓๔๐,๙๓๗.๐๗	
สรุป	คิดเป็นเงินงบประมาณ			๓๔๐,๙๐๐.๐๐	
(ตัวอักษร) (-สามแสนสี่หมื่นเก้าร้อยบาทถ้วน-)					

คณะกรรมการกำหนดราคากลาง ตามคำสั่ง เลขที่ ๙๗/๒๕๖๕ ลงวันที่ ๒๓ มีนาคม พ.ศ. ๒๕๖๕ ได้ตรวจสอบ
แล้วเห็นชอบให้ประมาณราคานี้เป็นราคากลาง


(ลงชื่อ)..........ประธานกรรมการ
(นายสมศรี เกงขุนทด)
ผู้อำนวยการกองช่าง

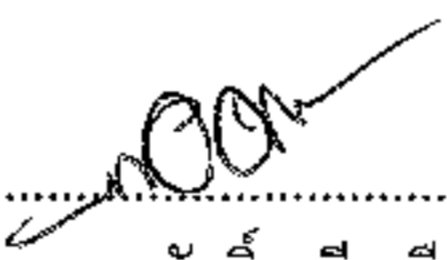(ลงชื่อ)..........กรรมการ
(นายอุดมศักดิ์ สีเหลือง)
เจ้าพนักงานธุรการ

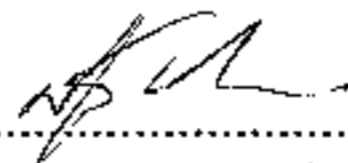(ลงชื่อ)..........กรรมการ
(นางสาวสุนิสา ฤทธิมหา)
นักวิชาการสาธารณสุข

องค์การบริหารส่วนตำบลหนองแวงกรมส่งเสริมการปกครองท้องถิ่น กระทรวงมหาดไทย


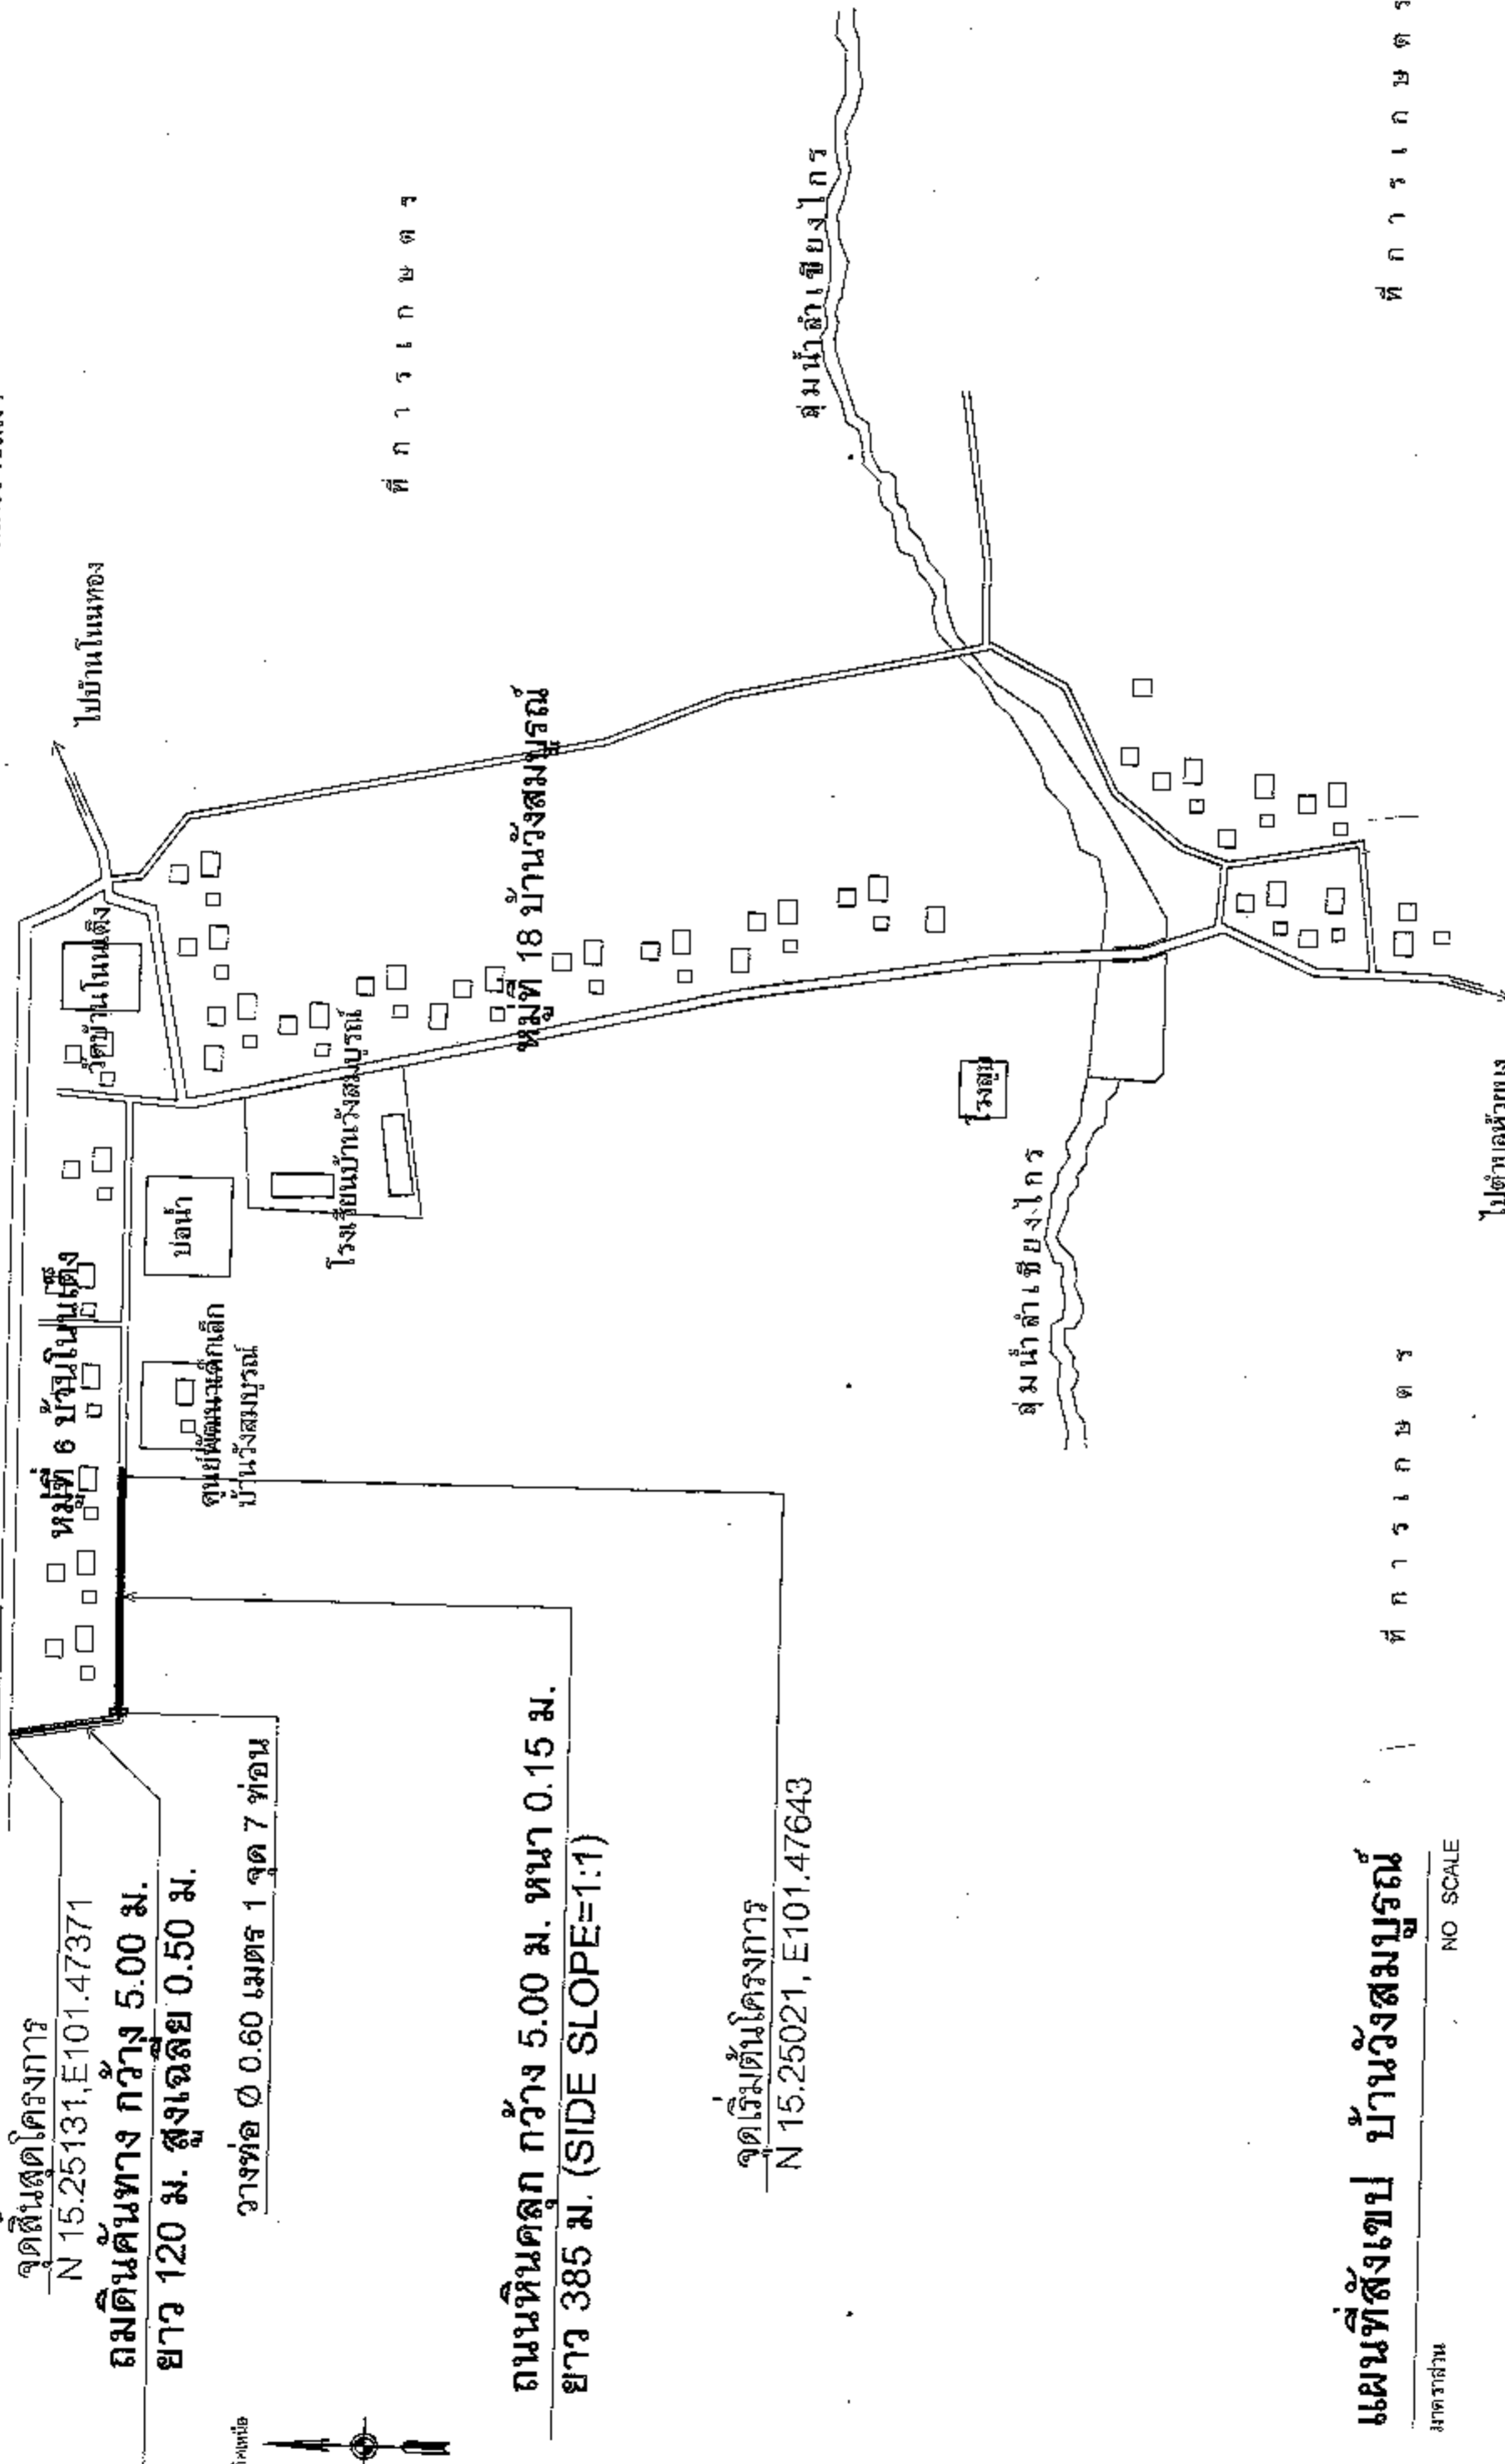

จุดสิ้นสุดโครงการ
N 15.25131, E101.47371
ถมดินคันทาง กว้าง 5.00 ม.
ยาว 120 ม. สูงเฉลี่ย 0.50 ม.
วางท่อ Ø 0.60 เมตร 1 จุด 7 ท่อน

ถนนหินคลุก กว้าง 5.00 ม. หนา 0.15 ม.
ยาว 385 ม. (SIDE SLOPE=1:1)

จุดเริ่มต้นโครงการ
N 15.25021, E101.47643

แผนที่สังเขป บ้านวังสมบูรณ์

มาตราส่วน NO SCALE



ก่อสร้างถนนหินคลุกเสริมดิน
ตำบลหนองแวง อำเภอเทพารักษ์ จังหวัดนครราชสีมา



ไปตำบลหัวบง





องค์การปกครองส่วนท้องถิ่น จังหวัดนครราชสีมา	
แบบมาตรฐานเลขที่ มท.บพ. 01-101 21/63	
ชื่อโครงการ มาตรฐานงานถมดินคันทาง	
ภาคส่วน แขวง	รูปไปแบบ
เขียนโดย นายจักรกร ศิริพงษ์	
ตรวจสอบโดย นายจักรกร ศิริพงษ์	
วันที่ 1 เมษายน 2559	เลขที่ 88.10075
ผู้เสนอ [Signature]	
อนุมัติ [Signature]	
หน้า 2	จำนวน 5

รายการประกอบแบบ

1. คู่มือปฏิบัติขุดดิน นวดหน้าดินและปรับหน้าดินและวิธีการก่อสร้างคันทางให้เรียบร้อยตามมาตรฐานงานทางหลวงท้องถิ่น
 - มท. 201-2550
 - มท. 301-2550
 - มท. 302-2550
 - มท. 303-2550
 - มท. 304-2550
- ใช้เฉพาะในส่วนที่เกี่ยวข้องเท่านั้น

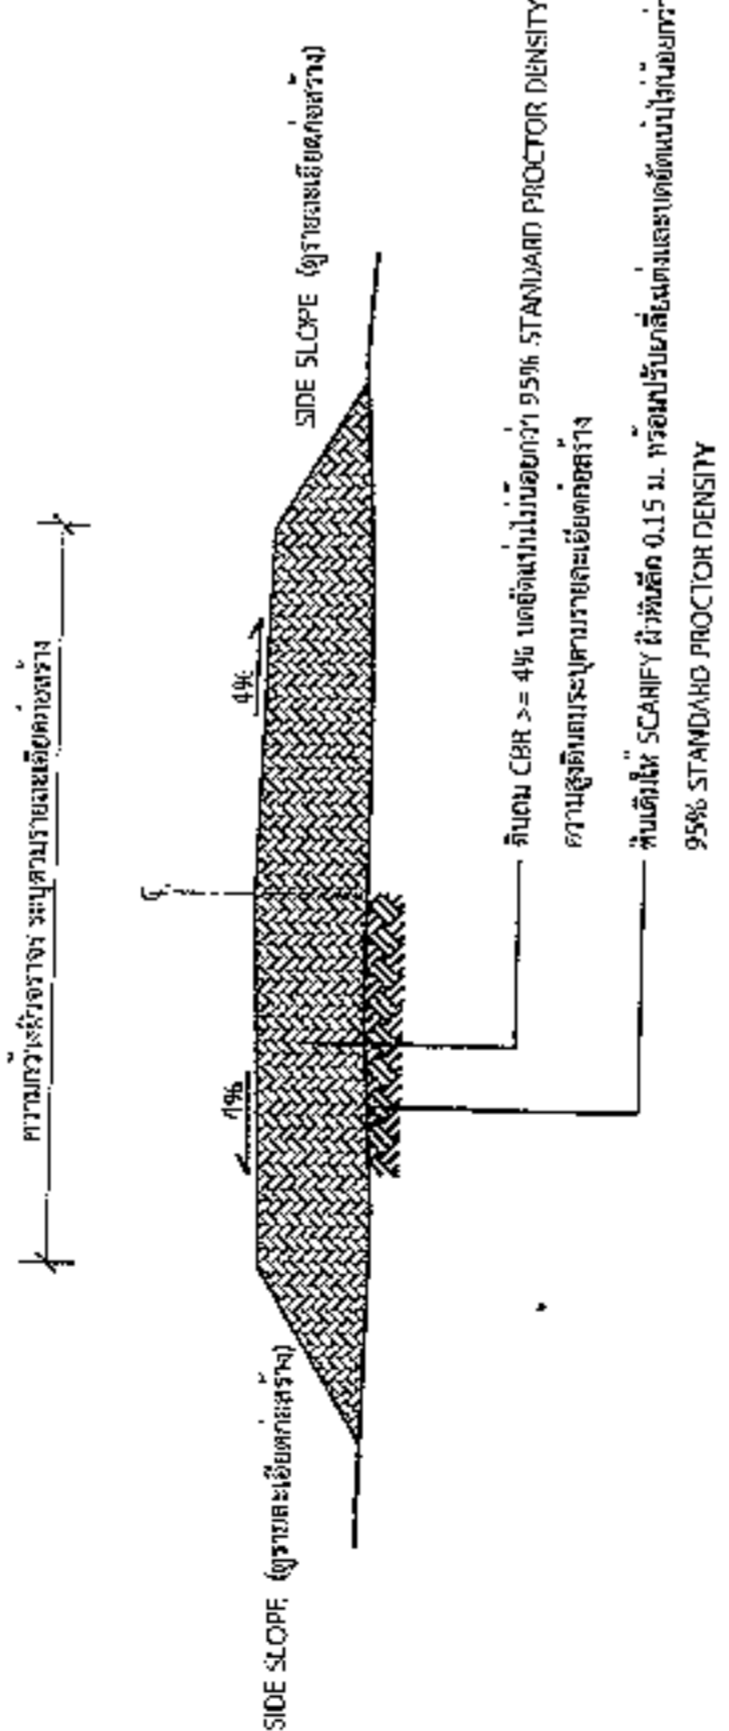

รูปตัดตามขวางงานถมดินคันทาง

นายสมศรี เกษมมุต
ผู้อำนวยการกองช่าง อบต.หนองแวง




องค์การปกครองส่วนท้องถิ่น จังหวัดนครราชสีมา	
แบบมาตรฐานเลขที่ พ.ต.ม. 01-105	วันที่ 2/1/65
จำนวน : 3	จำนวน : 5

รายการประกอบแบบ

1. คุณสมบัติวัสดุ นอกเหนือจากที่ระบุในแบบและใช้การก่อสร้างทางดังต่อไปนี้ตามมาตรฐานทางหลวงท้องถิ่น

- ม. 201-2550
- ม. 202-2550
- ม. 203-2550
- ม. 204-2550
- ม. 301-2550
- ม. 302-2550
- ม. 303-2550
- ม. 304-2550
- ม. 305-2550
- ม. 306-2550

(เฉพาะในส่วนที่เกี่ยวข้องเท่านั้น)

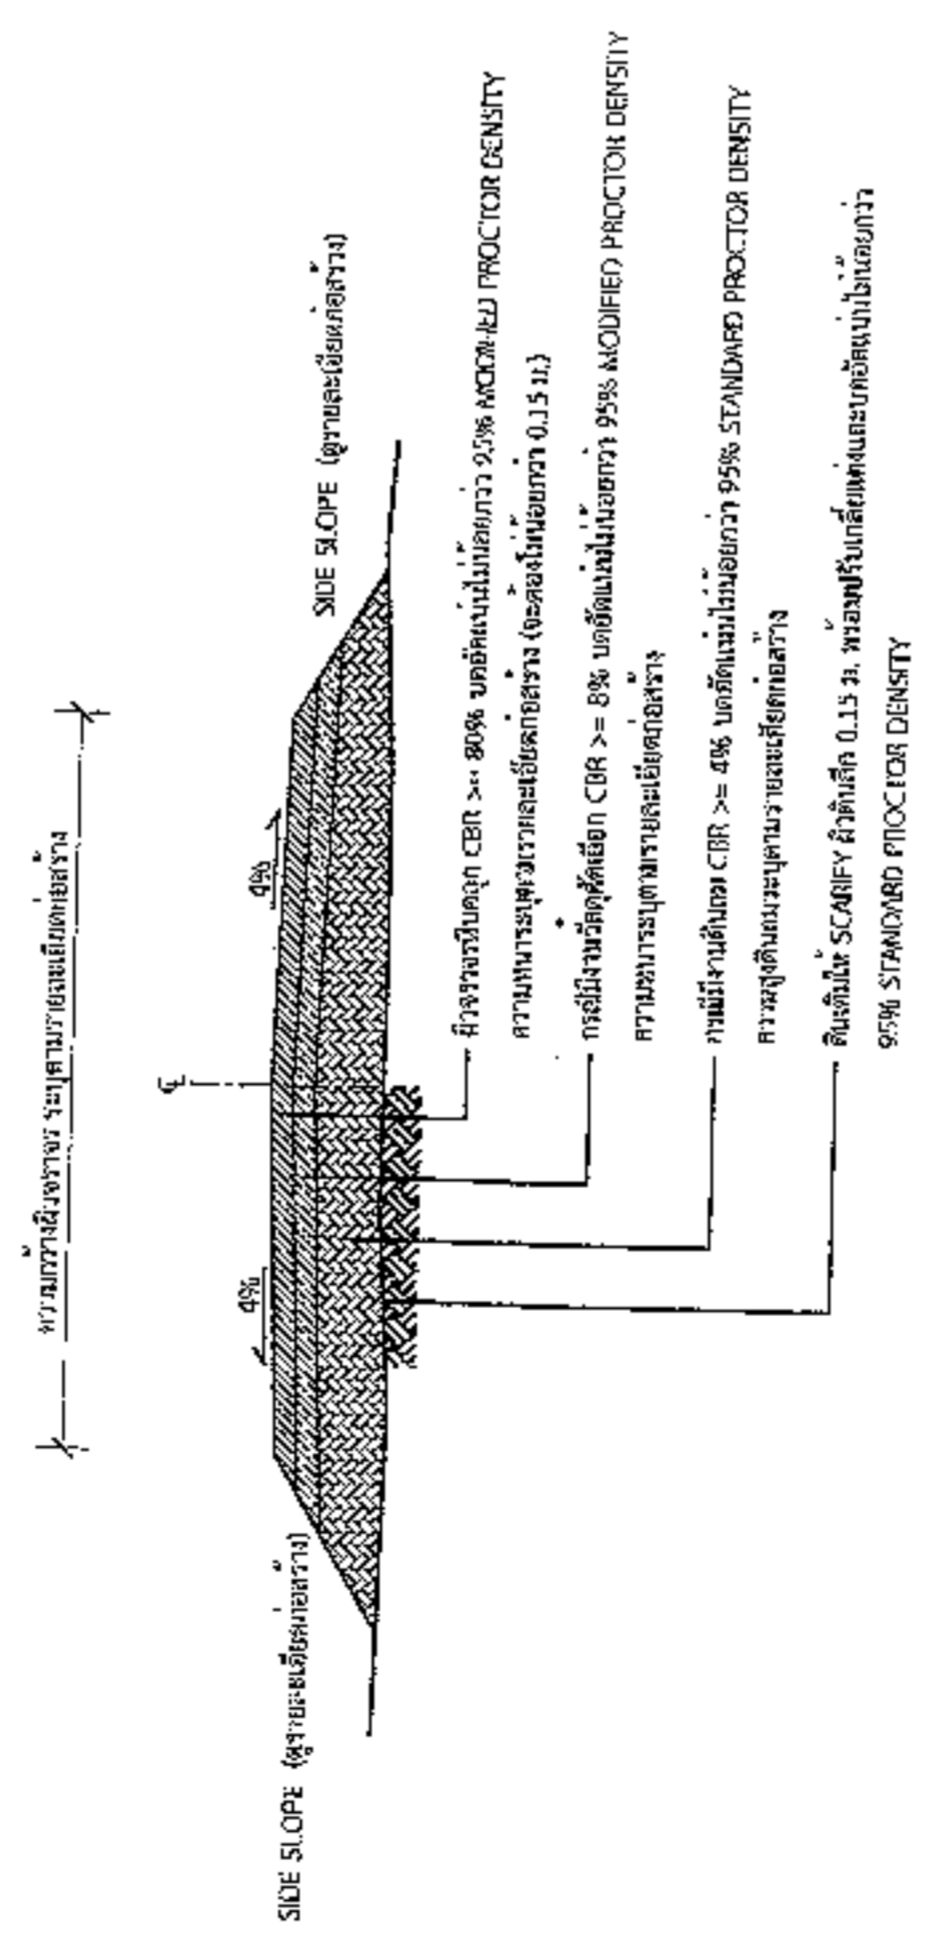

รูปตัดตามขวางถนนหินคลุก


*วัสดุและวิธีการทำเป็นกรณีศึกษาจะดัดแปลงไปตามมาตรฐานทางหลวงท้องถิ่น พ.ศ. 2550 เฉพาะในส่วนที่เกี่ยวข้องเท่านั้น



องค์การปกครองส่วนท้องถิ่น จังหวัดนครราชสีมา	
เลขที่	พด.นม. 03-102 21/65
จำนวน	5

2.40

โครงการก่อสร้างของ.....

โครงการ.....
 ปริมาณงาน.....
 งบประมาณ.....บาท
 วันเริ่มสัญญา.....วันสิ้นสุดสัญญา.....
 ผู้รับจ้าง.....โทร.....
 ผู้ควบคุมงาน.....โทร.....
 ผู้ควบคุมงาน.....โทร.....

ขอภัยในความไม่สะดวก


แบบขยายขอความปาย
 มาตราส่วน 1 : 10

รายละเอียดประกอบแบบ
 - วัสดุปายตามความเหมาะสมของถนนตลอดระยะเวลาก่อสร้าง
 - วัสดุที่จะใช้ใช้มาตรฐานความเหมาะสมความสามารถเองรับได้ชัดเจน
 - กำหนดแผนการติดตั้งปายโครงการฯ และรายละเอียดอื่น
 ซึ่งใช้กำหนดโมบายแบบ ให้ผู้ควบคุมงานเป็นผู้กำหนด

นายวิมลราช ชื่นกลาง
 ผู้อำนวยการกองช่าง อบต.หนองแวง



องค์กรปกครองส่วนท้องถิ่น จังหวัดนครราชสีมา	
แบบมาตรฐานเลขที่ พ.ด.ม. 03-101	
และที่ 2/63	
มาตรฐานที่ใช้โครงการก่อสร้าง	
บุคลากร	ระบุแบบ
ปีงบประมาณ	พ.ศ. 2563
ปีงบประมาณ	พ.ศ. 2563
เลขที่	5
จำนวน	5

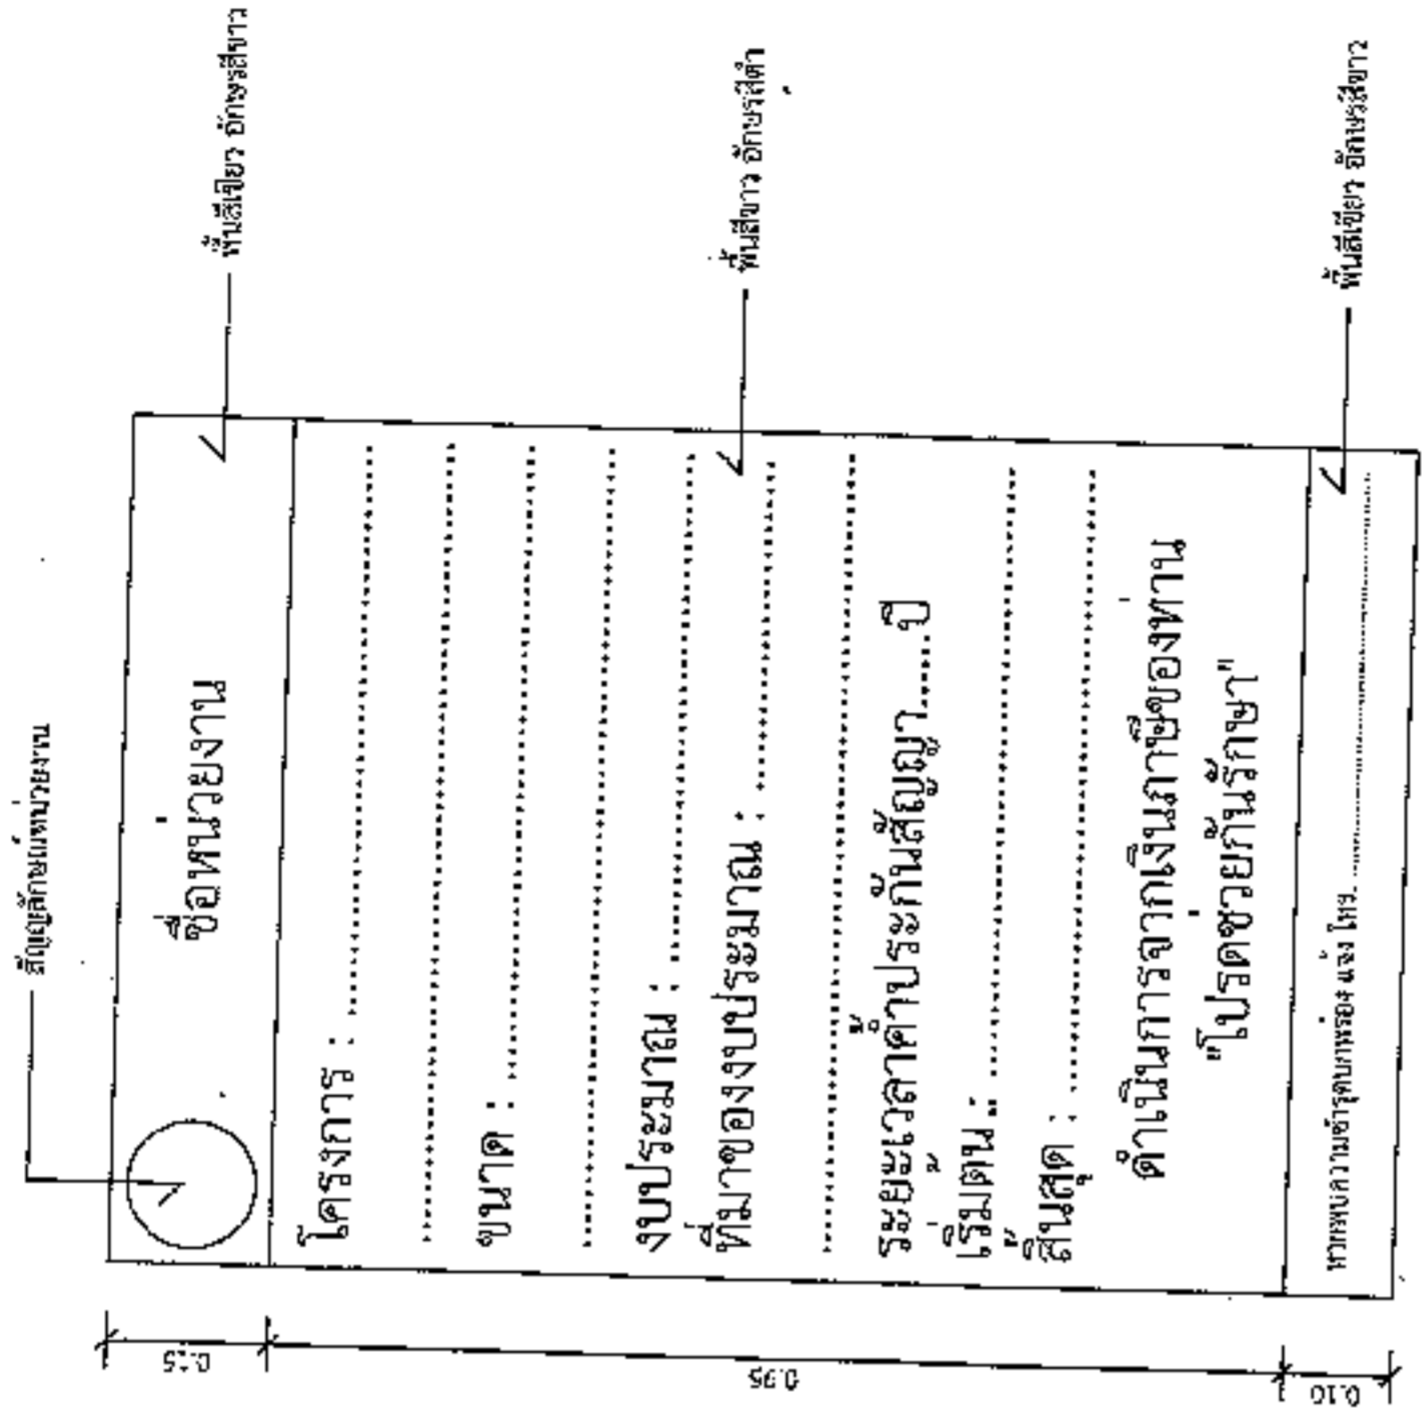


แบบขอยายขอความปาย
มาตรา ๑๐๖

รายการประกอบแบบ




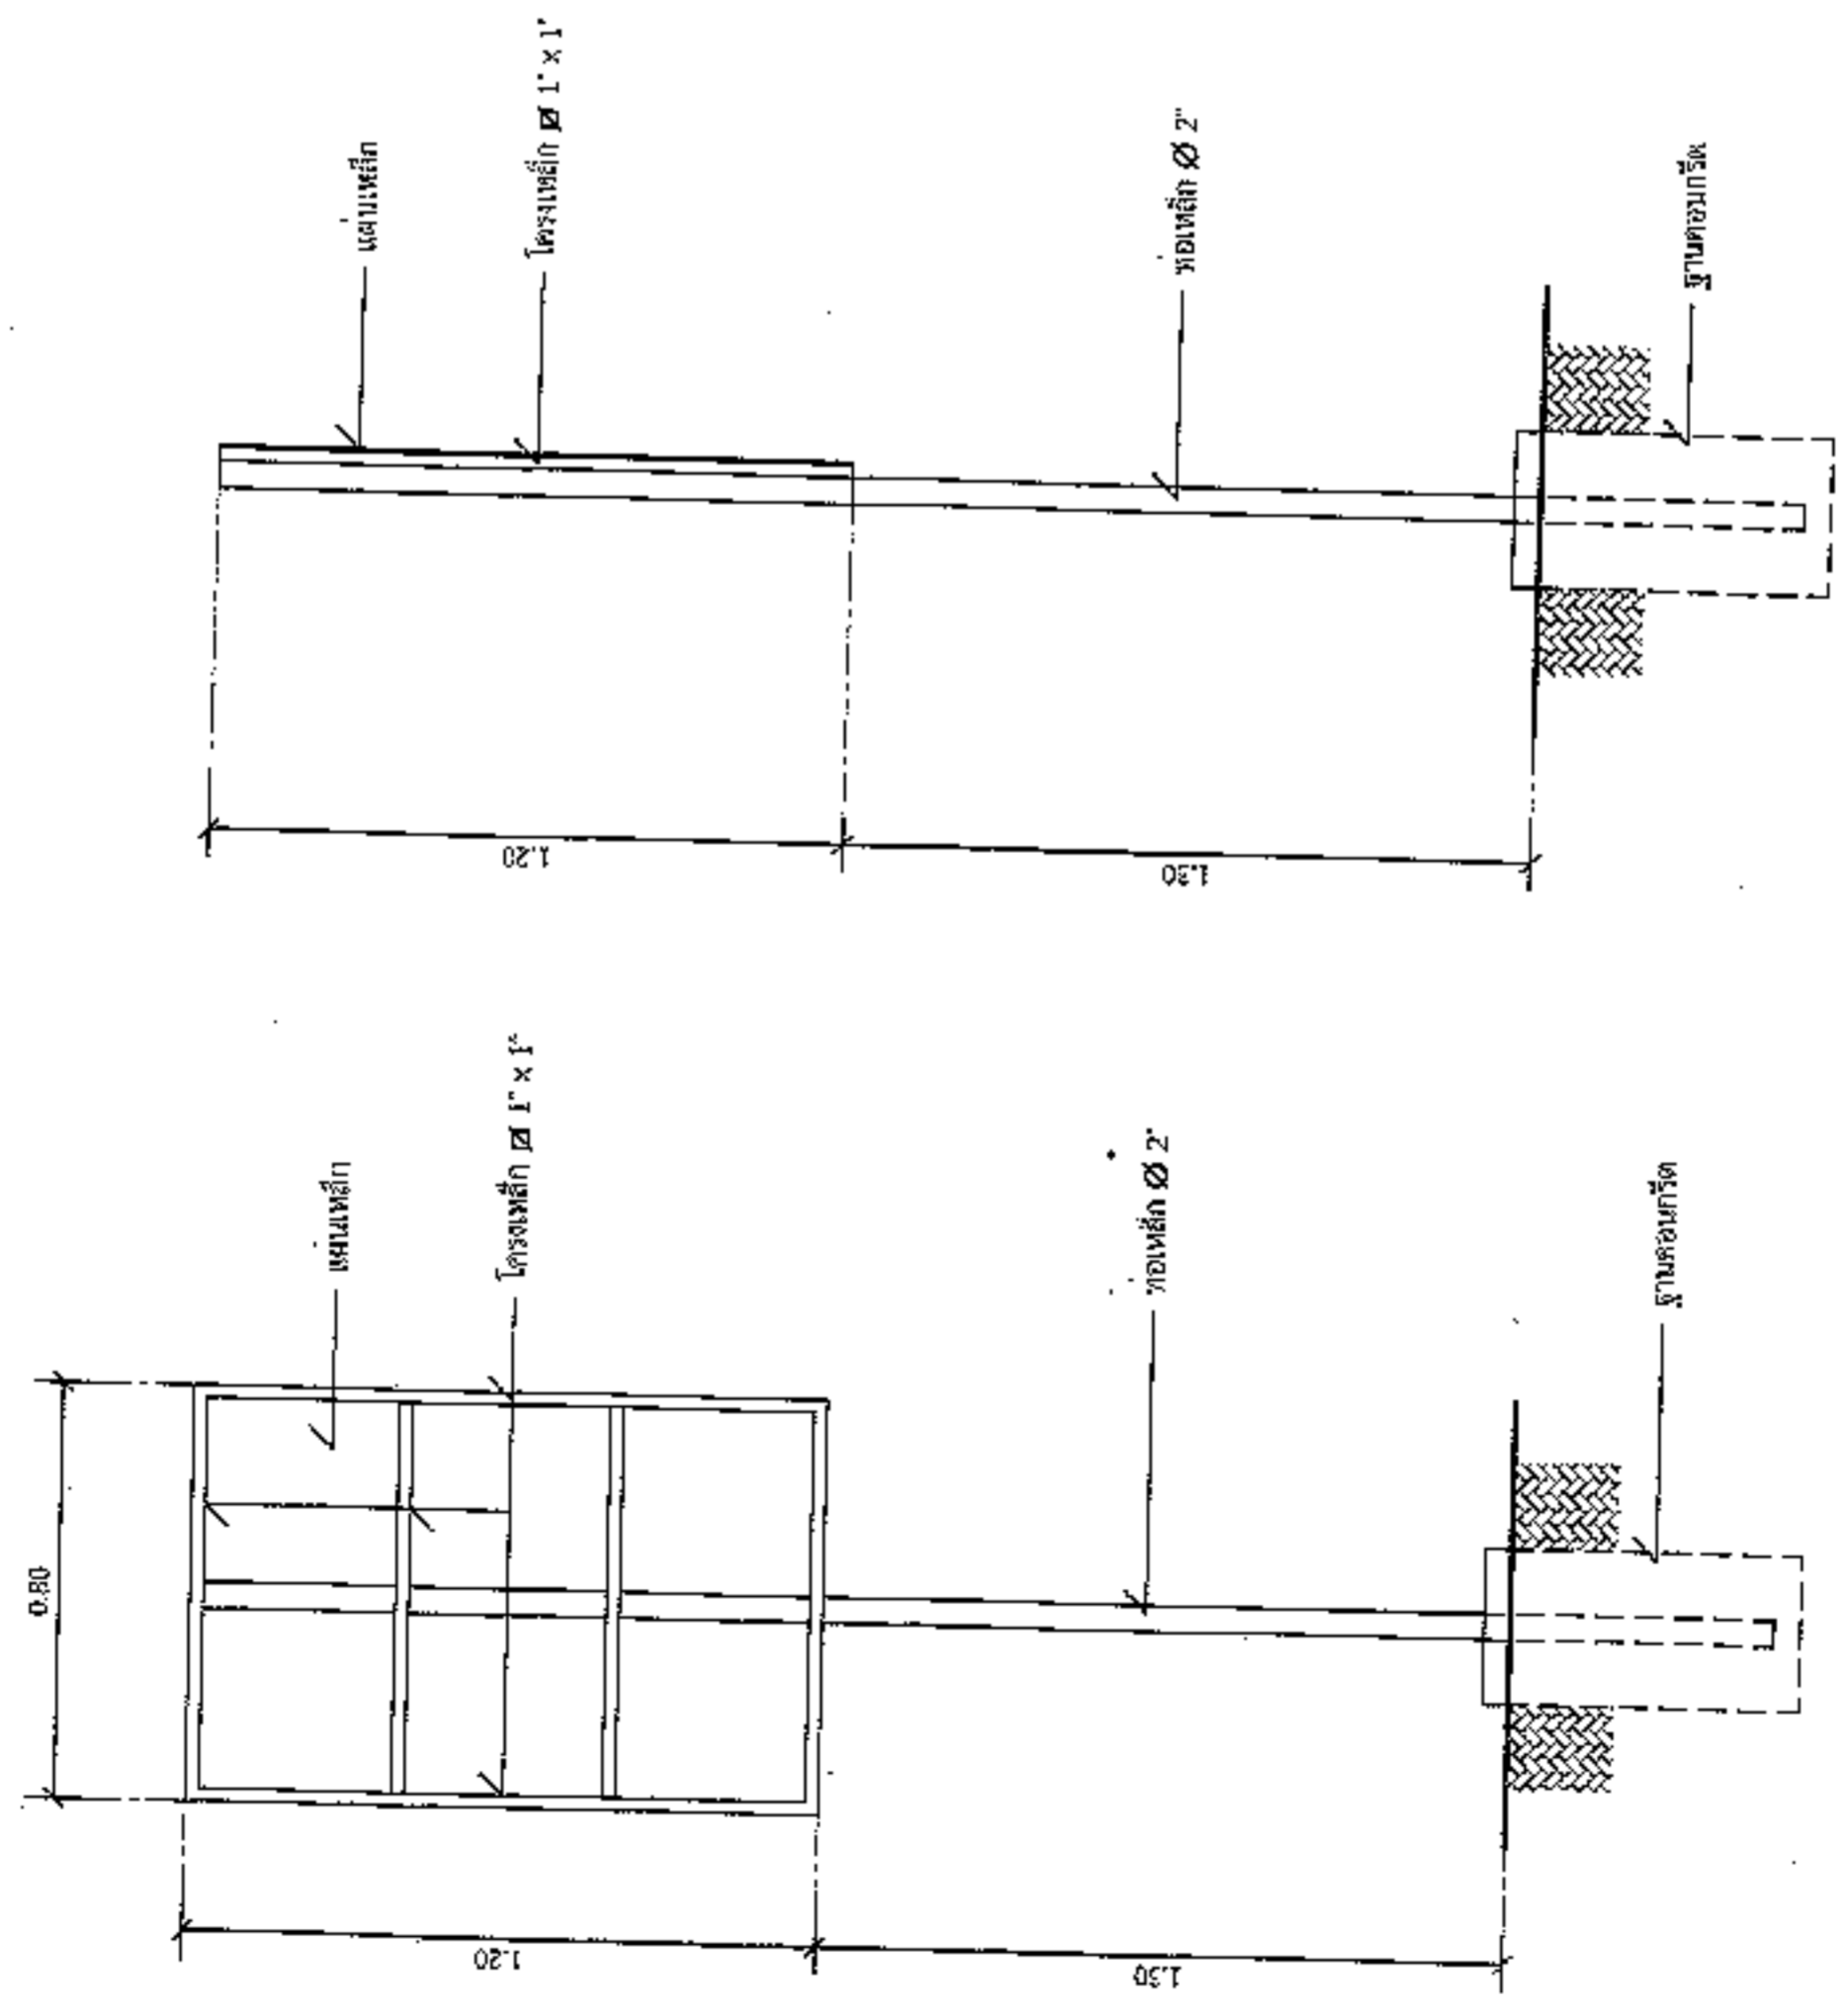

รูปด้านข้าง
มาตรา ๑๐๖

1 : 20

รูปด้านหลัง
มาตรา ๑๐๖

1 : 20