



ประกาศองค์การบริหารส่วนตำบลหนองแวง

เรื่อง ประกาศกำหนดราคากลาง โครงการก่อสร้างถนนคอนกรีตเสริมเหล็ก บ้านใหม่เจริญธรรม หมู่ที่ ๑๐
จากบ้าน นายทอง เต่งสูงเนิน ถึงทางแยกวัด บ้านใหม่เจริญธรรม
(ช่วงบ้านนายประกอบ ัญญะเจริญ ถึง บ้านนายสมควร กินขุนทด)
ตำบลหนองแวง อำเภอกุสุมาลย์ จังหวัดนครราชสีมา

ด้วย องค์การบริหารส่วนตำบลหนองแวง อำเภอกุสุมาลย์ จังหวัดนครราชสีมา ได้จัดทำตาราง
แสดงวงเงินงบประมาณที่ได้รับจัดสรรและราคากลางในงานจ้างก่อสร้าง ประจำปีงบประมาณ ๒๕๖๔ โครงการ
ก่อสร้างถนนคอนกรีตเสริมเหล็ก บ้านใหม่เจริญธรรม หมู่ที่ ๑๐ จากบ้าน นายทอง เต่งสูงเนิน ถึงทางแยกวัด บ้าน
ใหม่เจริญธรรม (ช่วงบ้านนายประกอบ ัญญะเจริญ ถึง บ้านนายสมควร กินขุนทด) ตำบลหนองแวง อำเภอกุ
สุมาลย์ จังหวัดนครราชสีมา เรียบร้อยแล้ว

ดังนั้น เพื่อเป็นการเปิดเผยข้อมูลรายละเอียดค่าใช้จ่ายเกี่ยวกับการจัดซื้อจัดจ้าง ราคากลางและ
การคำนวณราคากลาง ตามมาตรา ๑๐๓/๗ วรรคหนึ่ง และมาตรา ๑๐๓/๘ วรรคหนึ่ง แห่งพระราชบัญญัติ
ประกอบรัฐธรรมนูญว่าด้วยการป้องกันและปราบปรามการทุจริต พ.ศ. ๒๕๕๒ แก้ไขเพิ่มเติม (ฉบับที่ ๒) พ.ศ. ๒๕๕๔
จึงประกาศกำหนดราคากลางโครงการก่อสร้างถนนคอนกรีตเสริมเหล็ก บ้านใหม่เจริญธรรม หมู่ที่ ๑๐ จากบ้าน นาย
ทอง เต่งสูงเนิน ถึงทางแยกวัด บ้านใหม่เจริญธรรม (ช่วงบ้านนายประกอบ ัญญะเจริญ ถึง บ้านนายสมควร กิน
ขุนทด) ตำบลหนองแวง อำเภอกุสุมาลย์ จังหวัดนครราชสีมา ประจำปีงบประมาณ ๒๕๖๔

จึงประกาศให้ทราบโดยทั่วกัน

ประกาศ ณ วันที่ ๑๕ เดือน สิงหาคม พ.ศ. ๒๕๖๔

(นางเพียร แซ่ลี้)

นายกองค์การบริหารส่วนตำบลหนองแวง



ตารางแสดงวงเงินงบประมาณที่ได้รับจัดสรรและราคากลางในงานจ้างก่อสร้าง


๒. วงเงินงบประมาณที่ได้รับจัดสรร ...๓๙๖,๕๐๐.- บาท (-สามแสนเก้าหมื่นหกพันห้าร้อยบาทถ้วน-)

๓. ลักษณะงาน

๔. ราคากลางคำนวณ ณ วันที่ ๗ กรกฎาคม ๒๕๖๔ เป็นเงิน ๔๒๒,๙๐๐.- บาท

๕. บัญชีประมาณการราคากลาง
 ๕.๑ แบบสรุปราคากลางงานก่อสร้างทาง สะพาน และท่อลอดเหลี่ยม
 ๕.๒ แบบแปลนงานก่อสร้าง
 ๕.๓ รายละเอียดประมาณราคาก่อสร้าง

๖. รายชื่อคณะกรรมการกำหนดราคากลาง
 ๖.๑ นายสมศรี เกงขุนทด ตำแหน่ง ผู้อำนวยการกองช่าง ประธานกรรมการ
 ๖.๒ นางสาวพวงเพชร ศรีมาตย์ ตำแหน่ง หัวหน้าสำนักงานปลัด กรรมการ
 ๖.๓ นางสาวณัชชา อัยสีหา ตำแหน่ง นักวิชาการจัดเก็บรายได้ฯ กรรมการ/เลขานุการ

ประมาณราคาค่าก่อสร้างเป็นราคากลาง

องค์การบริหารส่วนตำบลหนองแวง อำเภอเทพารักษ์ จังหวัดนครราชสีมา

โครงการ ก่อสร้างถนนคอนกรีตเสริมเหล็ก บ้านใหม่เจริญธรรม หมู่ที่ ๑๐ จากบ้าน นายทอง เต่งสูงเนิน ถึงทางแยกวัด บ้านใหม่เจริญธรรม (ช่วงบ้านนายประกอบ ัญญะเจริญ ถึง บ้านนายสมควร กินขุนทด) ตำบลหนองแวง อำเภอเทพารักษ์ จังหวัดนครราชสีมา

เจ้าของงาน องค์การบริหารส่วนตำบลหนองแวง อำเภอเทพารักษ์ จังหวัดนครราชสีมา ออกแบบและรายการแบบเลขที่ ๔๔/๒๕๖๔ จำนวน ๑ แผ่น

ประมาณการเมื่อ วันที่ ๒๑ มิถุนายน ๒๕๖๔

ลำดับที่	รายการ	รวมค่างานต้นทุน (บาท)	Factor F	รวมค่าก่อสร้าง (บาท)	หมายเหตุ
๑.	ประเภทงานทาง	๓๑๐,๗๙๗.๑๘	๑.๓๖๐๗	๔๒๒,๙๐๑.๗๒	Factor F
๒.	ป้ายโครงการ	-	-	-	-ดอกเบี้ยเงินกู้ ๕ % -ภาษี ๗ % -เงินจ่ายล่วงหน้า ๐ % -เงินประกันผลงานหัก ๐ %
รวมราคาก่อสร้างเป็นเงิน				๔๒๒,๙๐๑.๗๒	
สรุป		คิดเป็นเงินงบประมาณ		๔๒๒,๙๐๐.๐๐	
(ตัวอักษร) (-สี่แสนสองหมื่นสองพันเก้าร้อยบาทถ้วน-)					

คณะกรรมการกำหนดราคากลาง ตามคำสั่ง เลขที่ ๓๓๗/๒๕๖๔ ลงวันที่ ๑ กรกฎาคม ๒๕๖๔ ได้ตรวจสอบแล้ว เห็นชอบให้ประมาณราคานี้เป็นราคากลาง


(ลงชื่อ).....ประธานกรรมการ
(นายสมศรี เกงขุนทด)
ผู้อำนวยการกองช่าง

(ลงชื่อ).....กรรมการ
(นางสาวพวงเพชร ศรีมาตย์)
หัวหน้าสำนักงานปลัด

(ลงชื่อ).....กรรมการ
(นางสาวณัชชา อัยสีหา)
นักวิชาการจัดเก็บรายได้ปฏิบัติการ

องค์การบริหารส่วนตำบลหนองแวง กรมส่งเสริมการปกครองท้องถิ่น กระทรวงมหาดไทย

โครงการก่อสร้างถนนคอนกรีตเสริมเหล็ก บ้านใหม่เจริญธรรม หมู่ที่ 10 ตำบลหนองแวง อำเภอพหาวัง จังหวัดนครราชสีมา

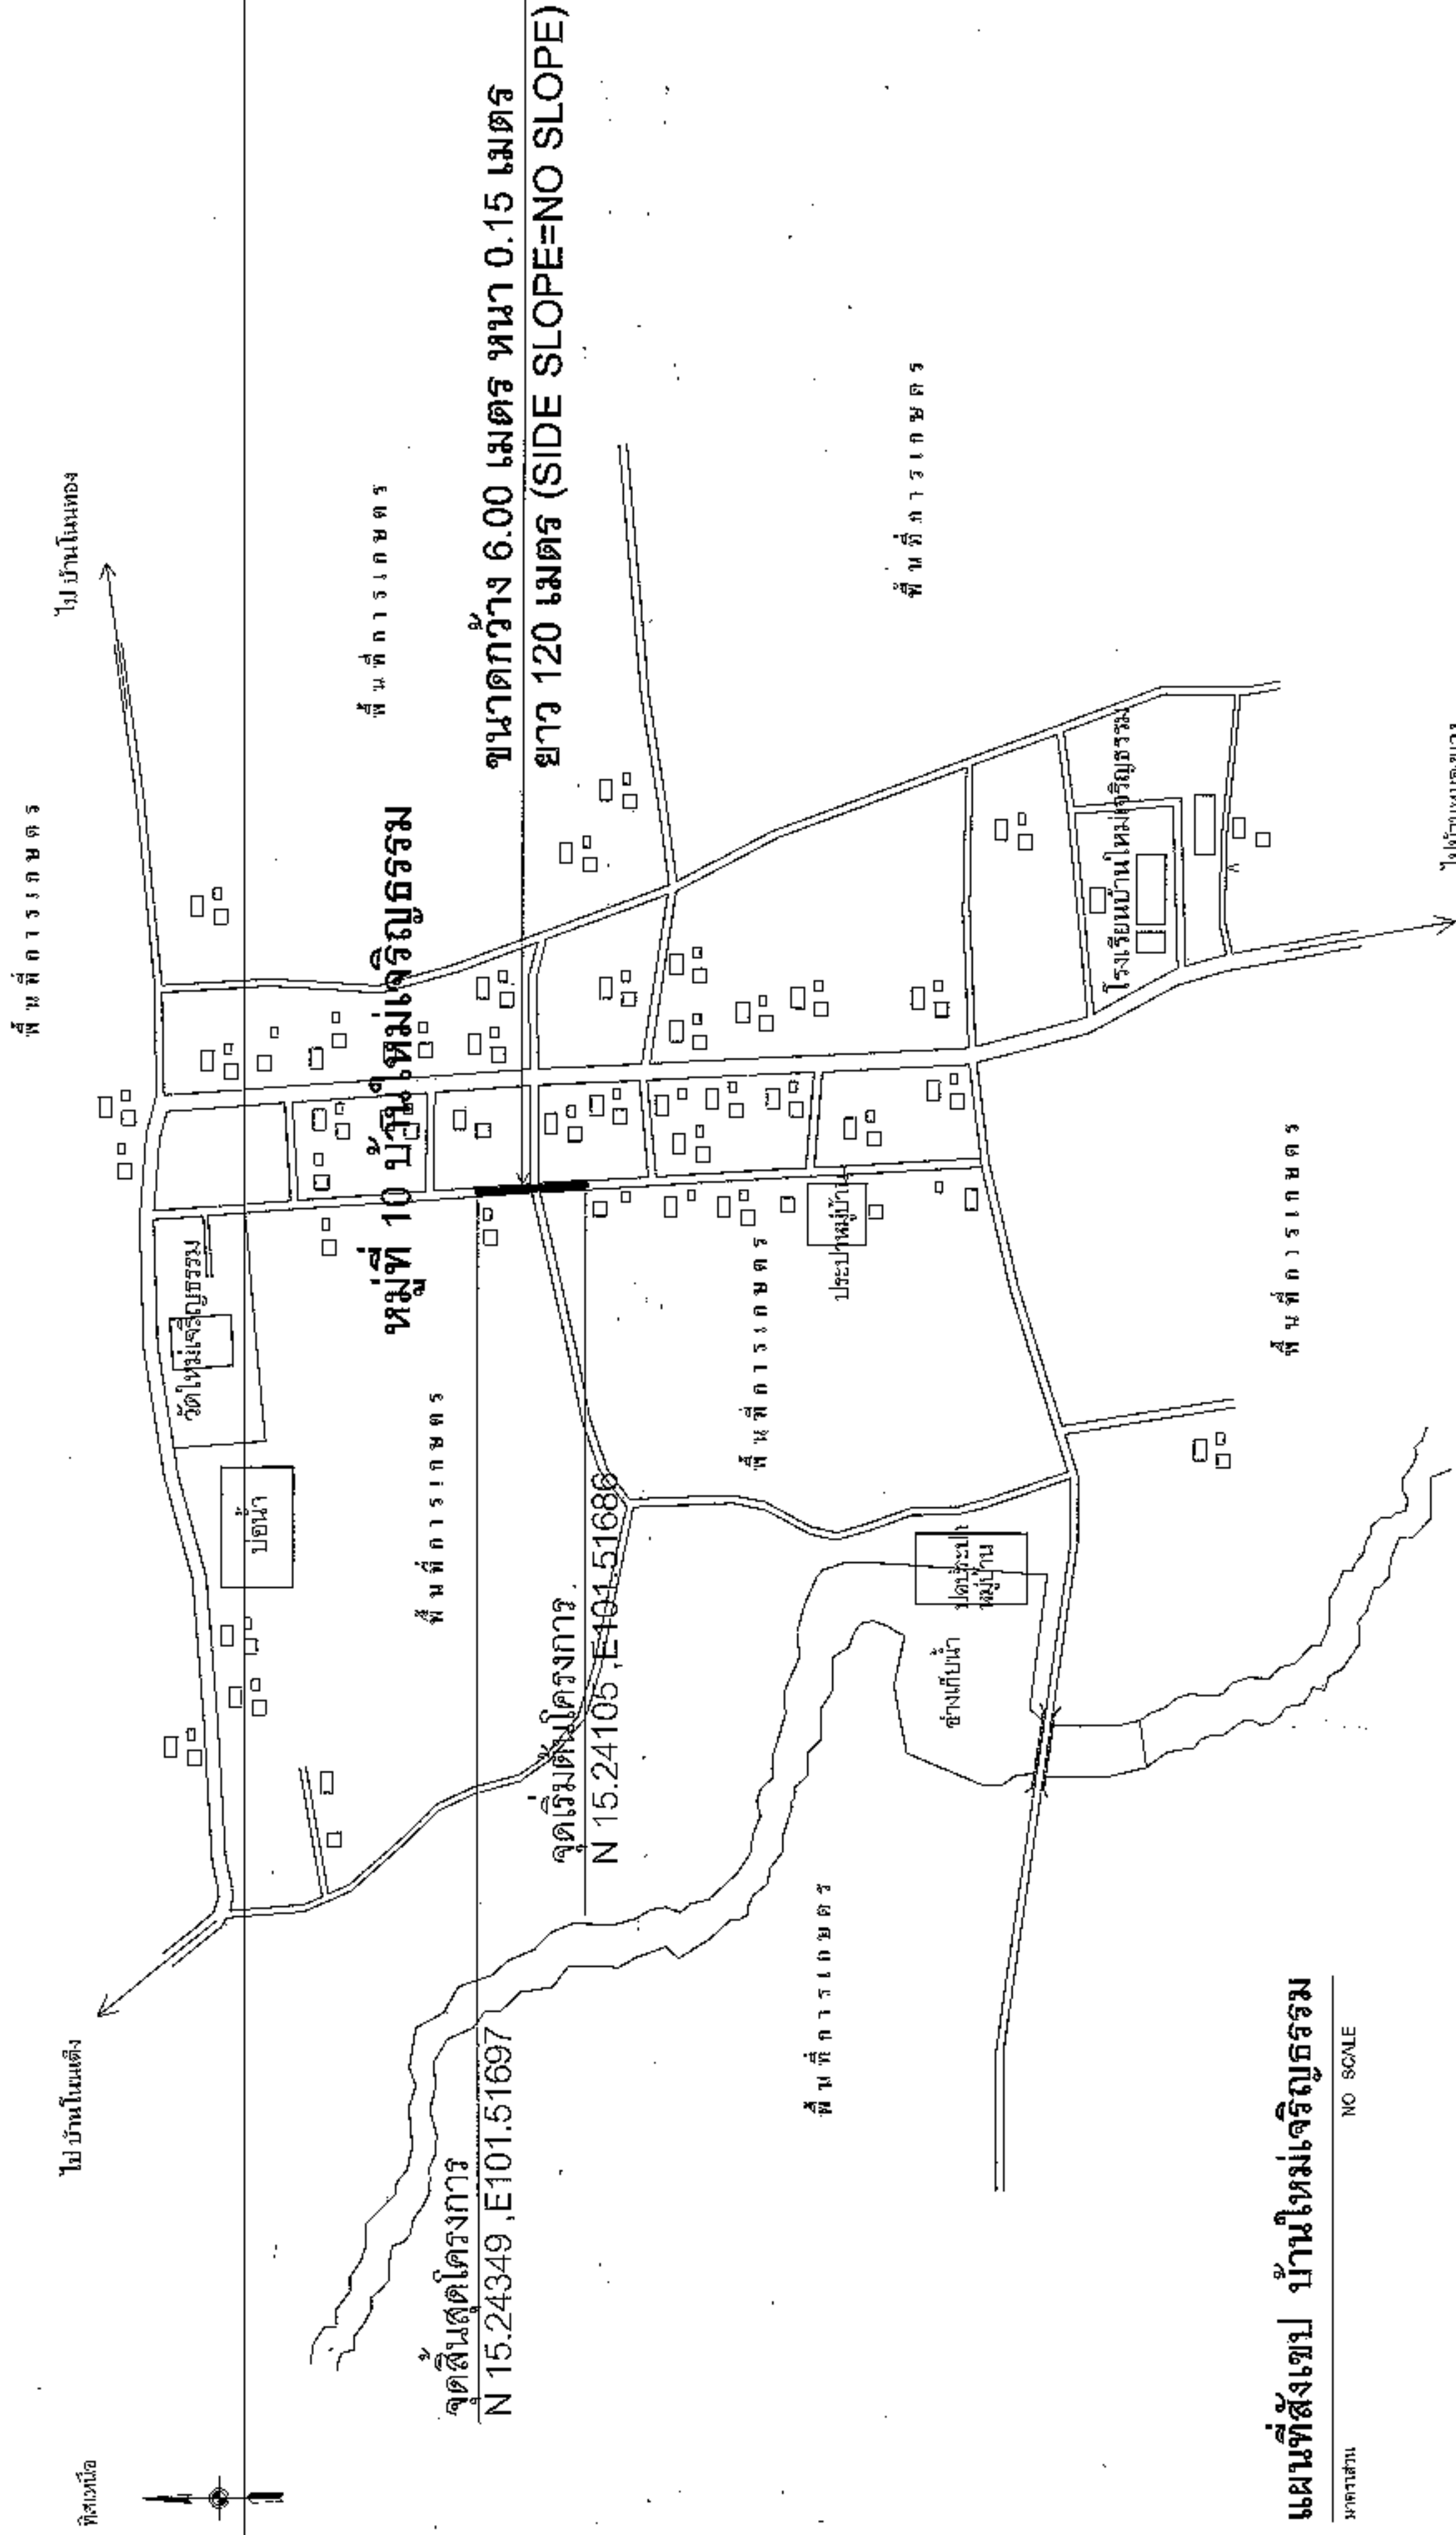

แผนที่สังเขป บ้านใหม่เจริญธรรม

ขนาดส่วน: NO SCALE



ก่อสร้างถนนคอนกรีตเสริมเหล็ก
 หมู่ที่ 10 บ้านใหม่เจริญธรรม
 ตำบลหนองแวง อำเภอพหาวัง จังหวัดนครราชสีมา















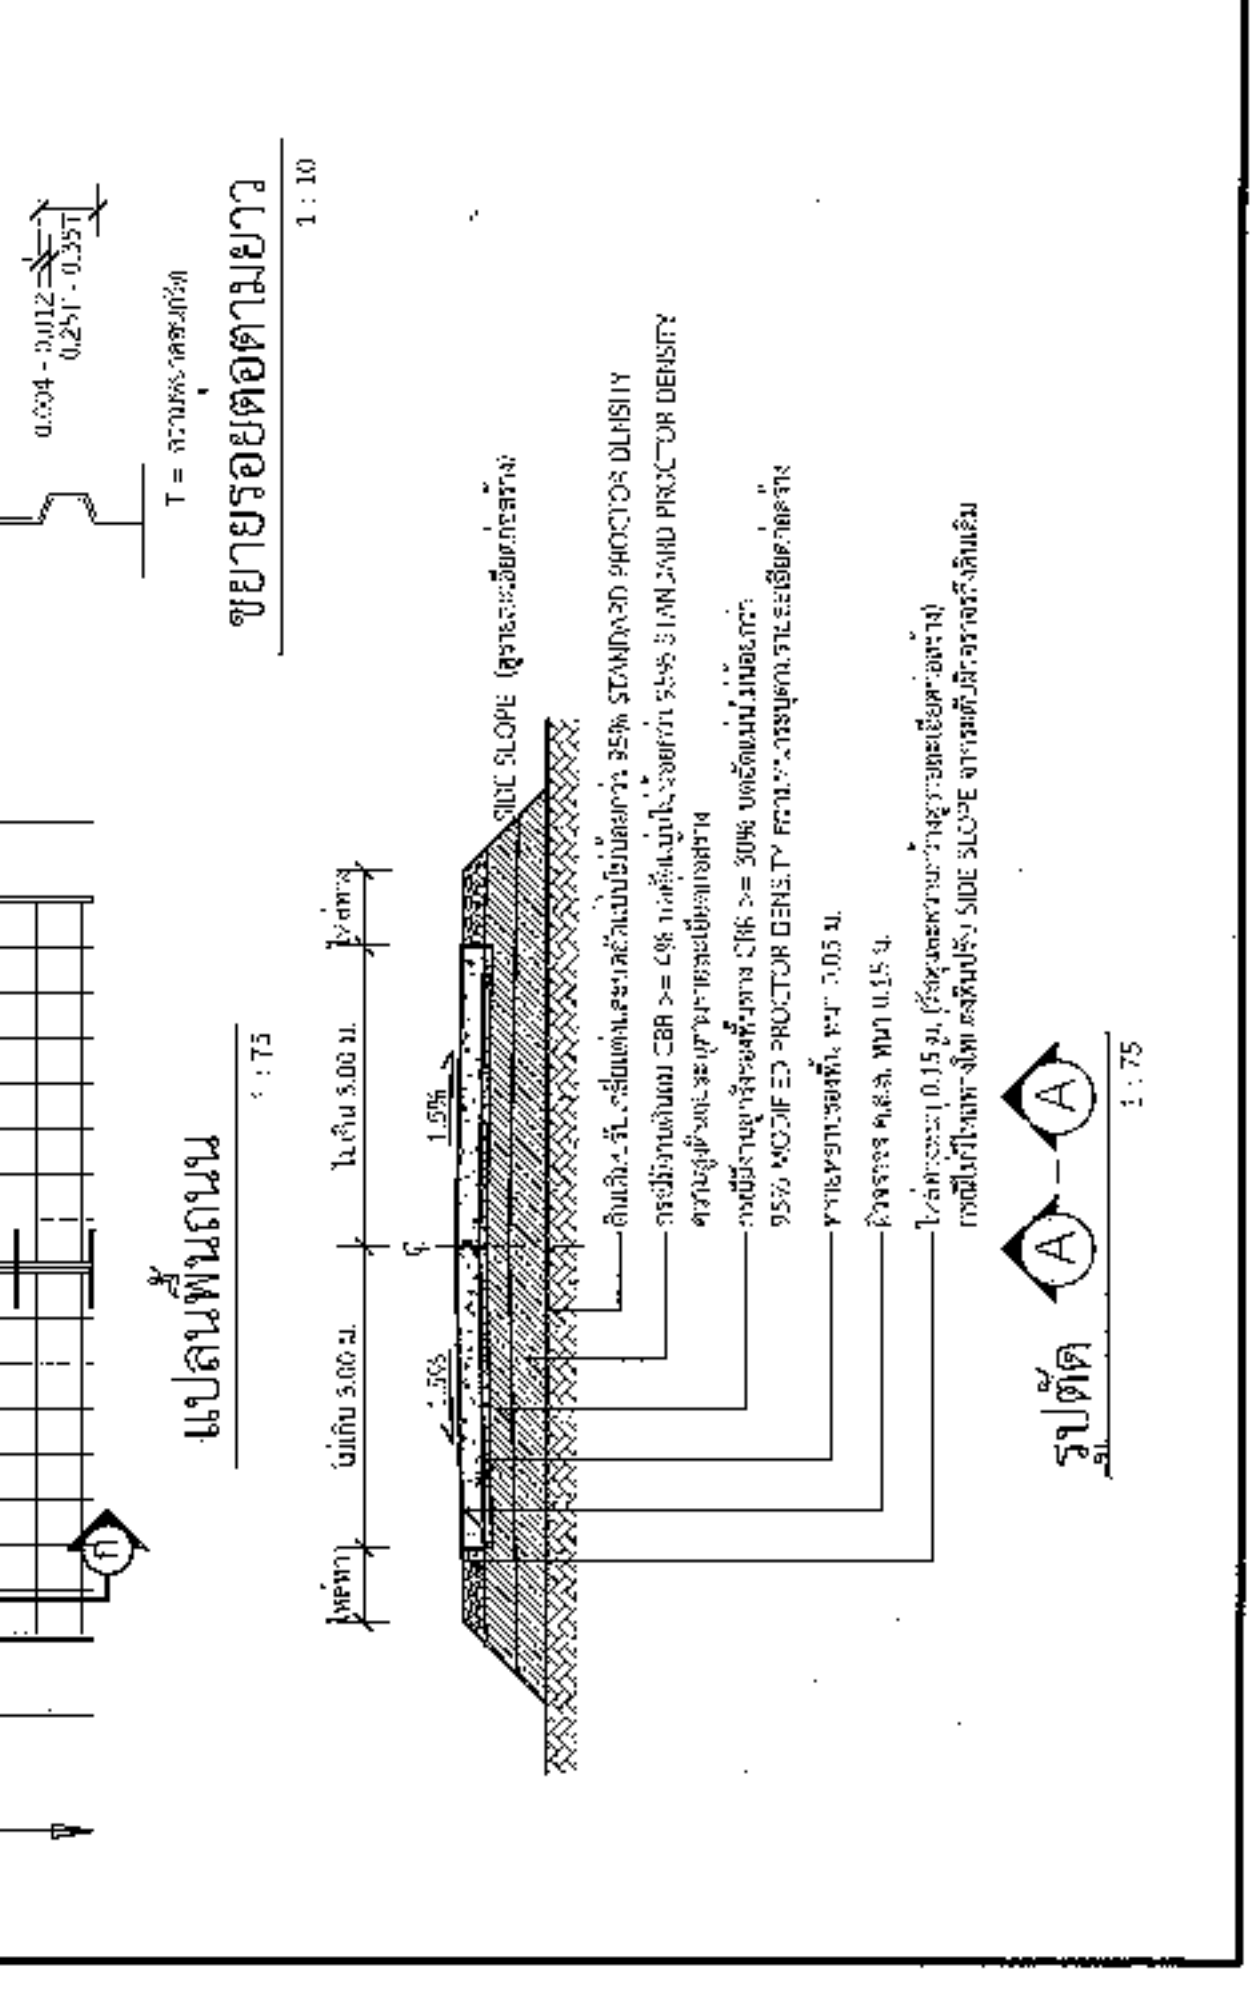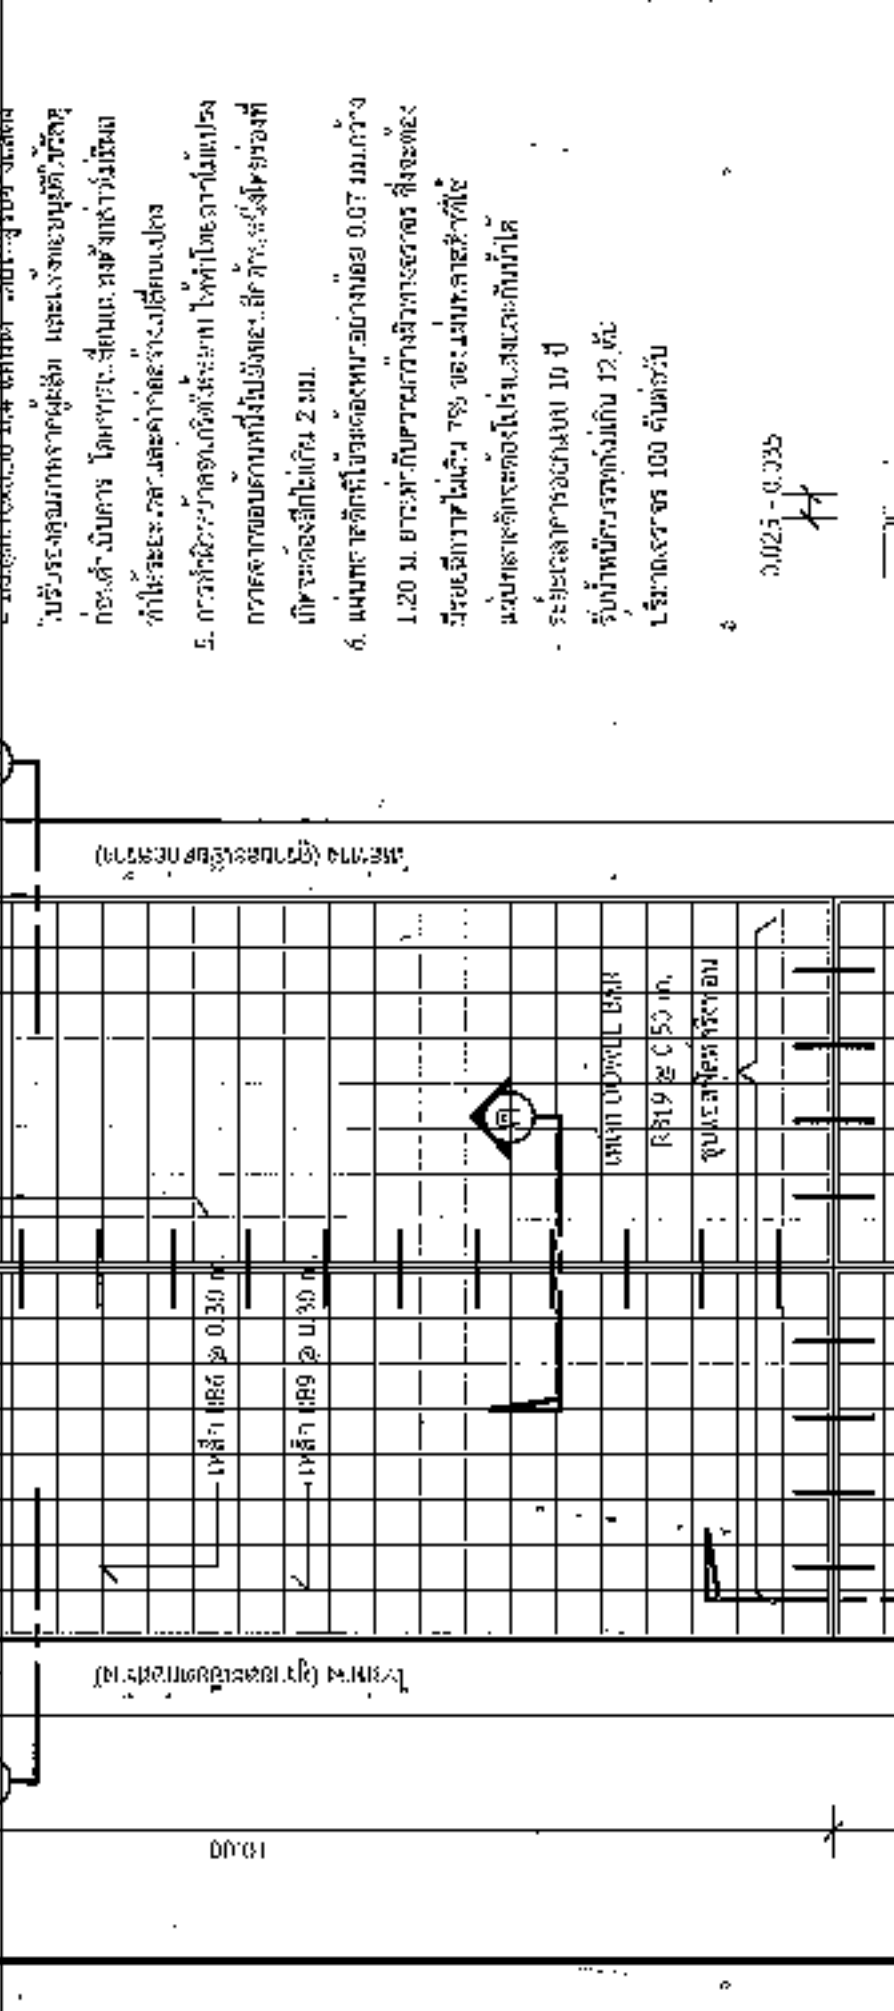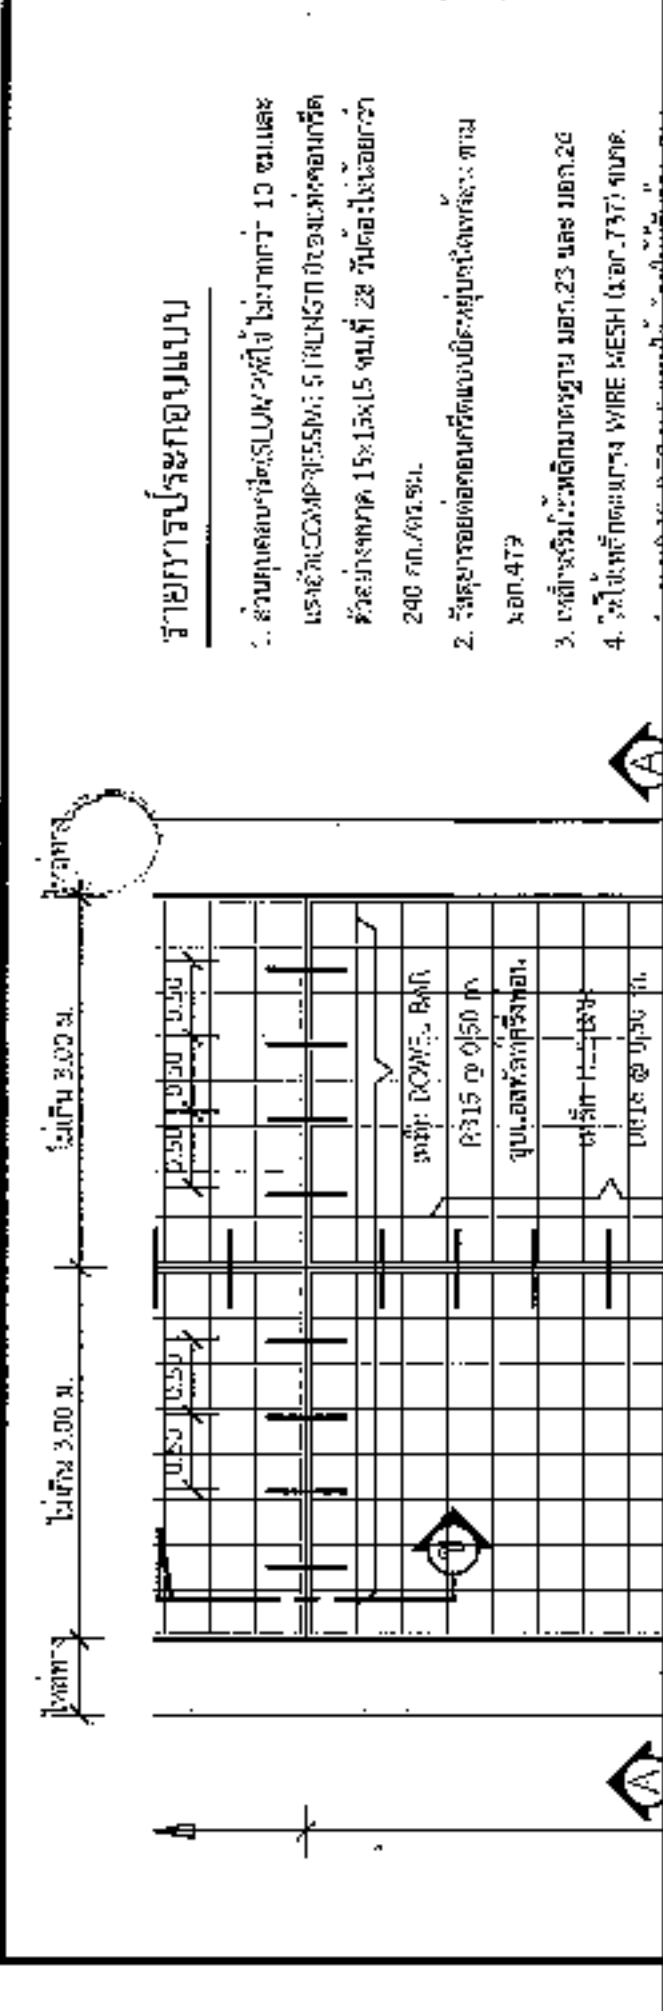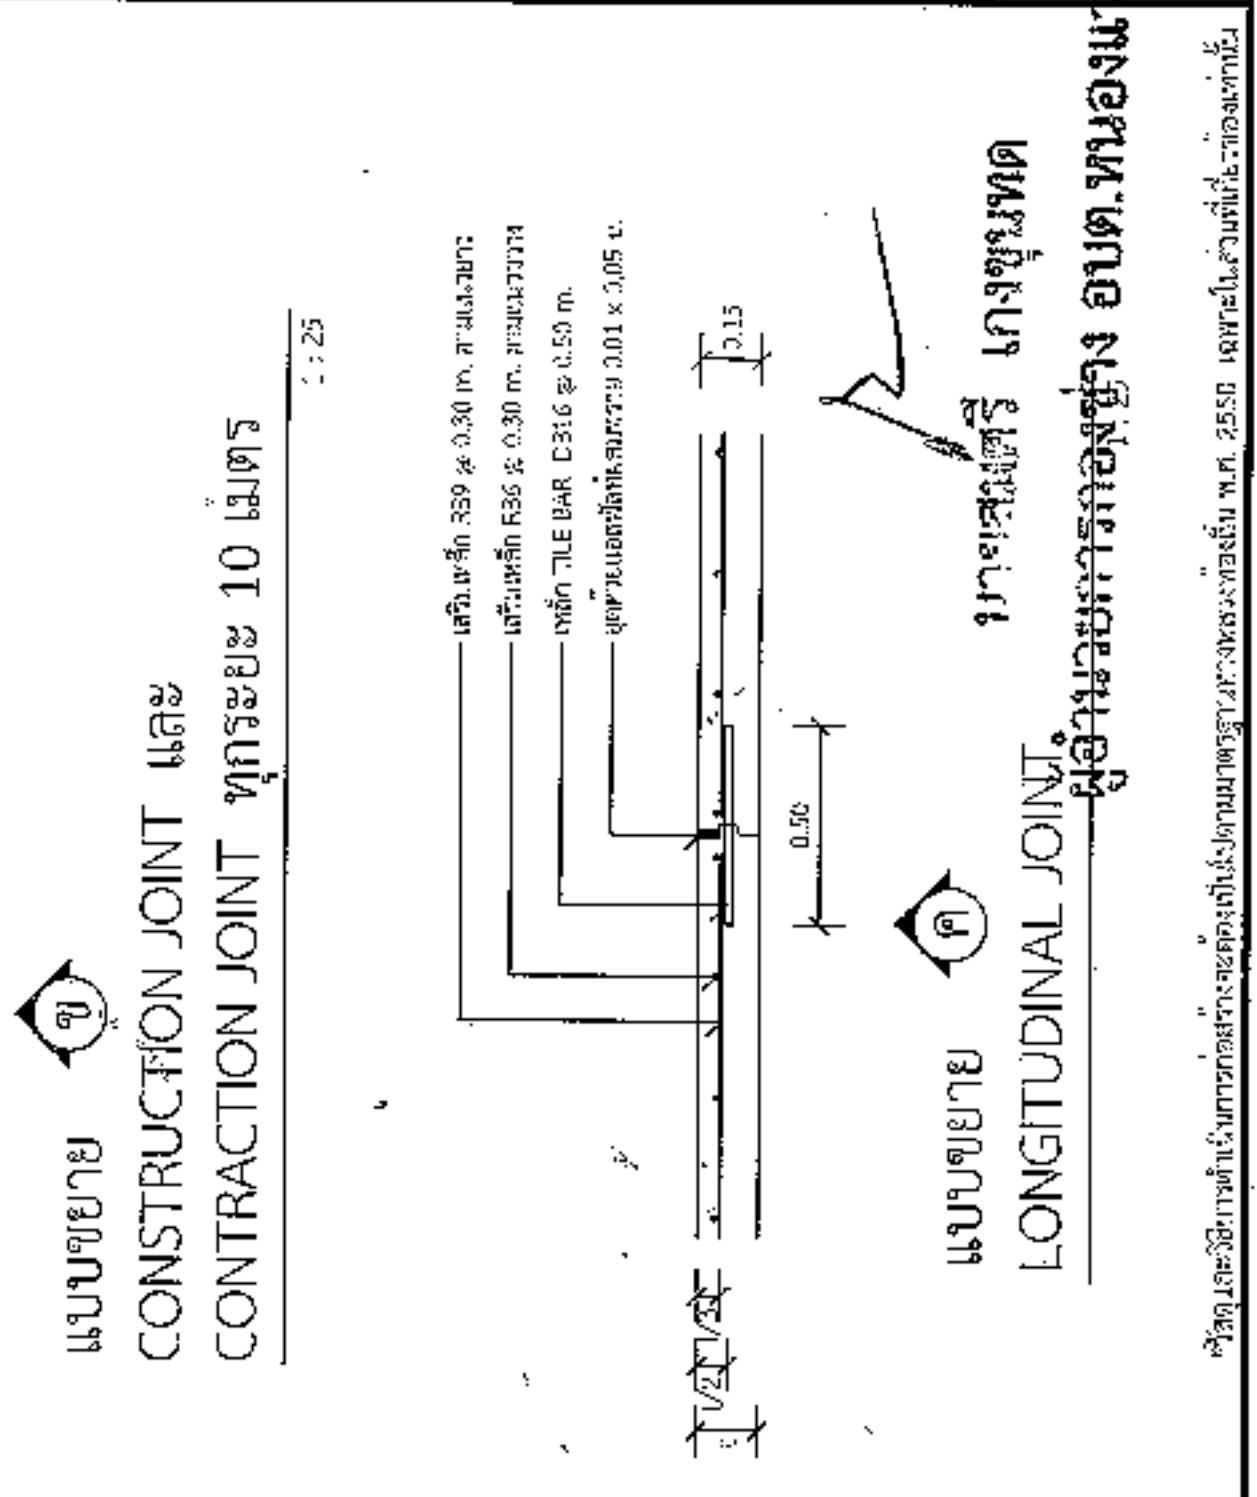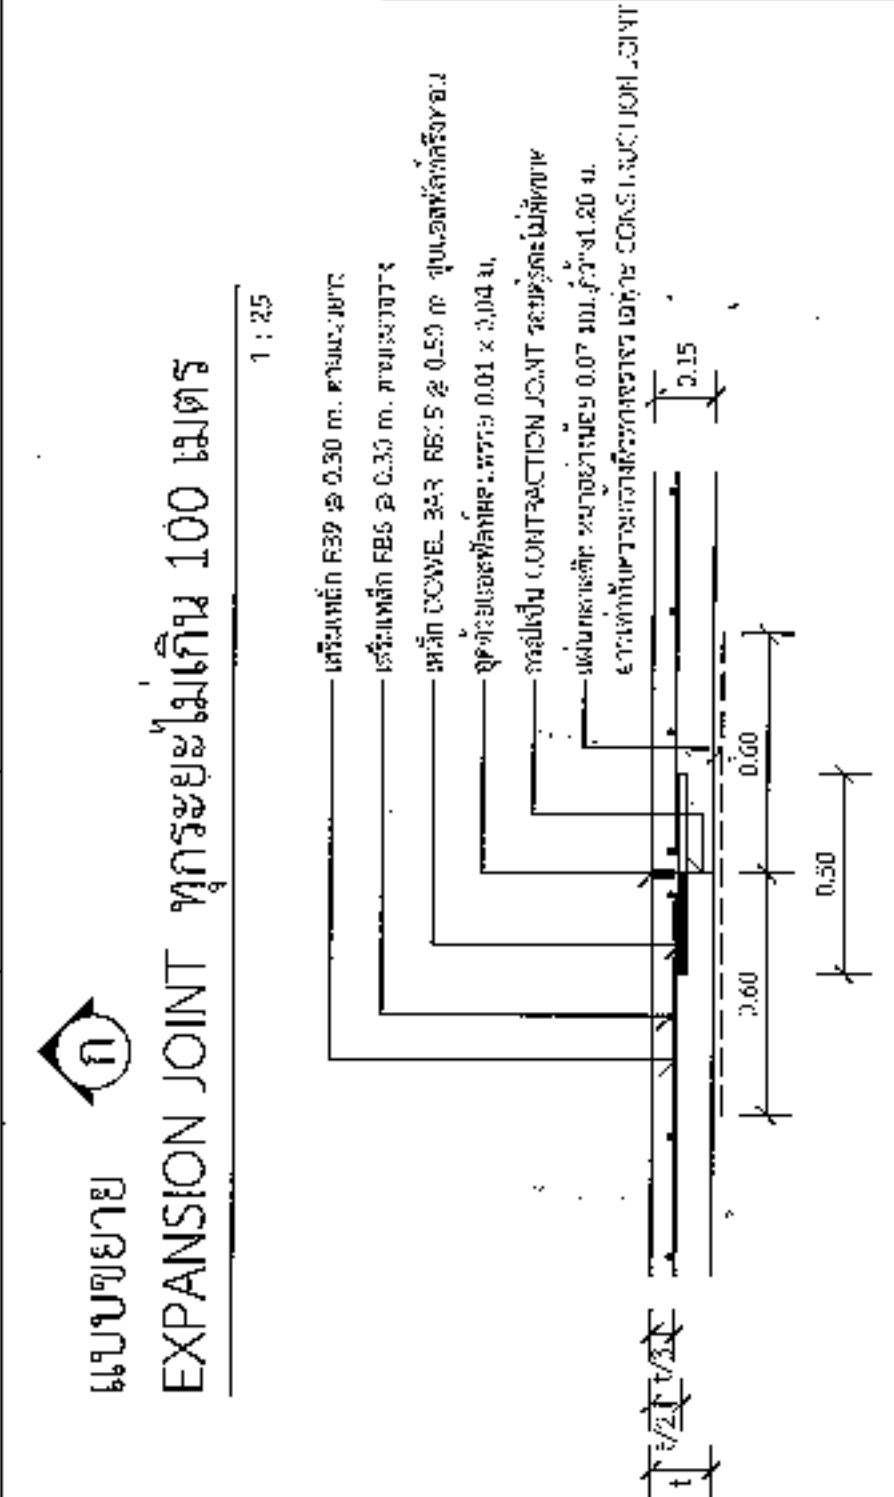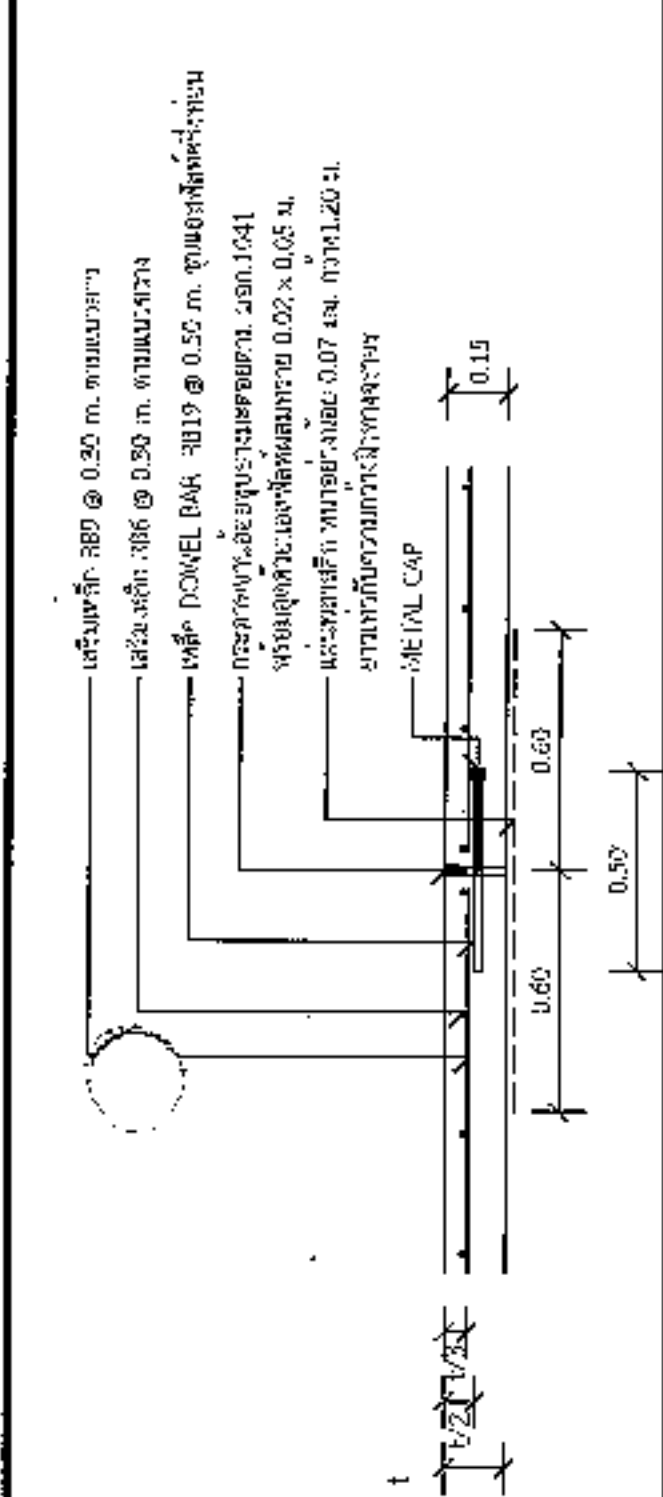

รายการประกอบแบบ

- ส่วนประกอบแบบคอนกรีตเสริมเหล็ก 10 ซม. และเสริมเหล็กแบบเสริมเหล็ก 5 มม. ระยะห่างของเหล็กเสริม 15x15 ซม. ที่ 28 วันอยู่ในเนื้อคอนกรีต 240 กก./คิว.บม.
- วัสดุประกอบคอนกรีตเสริมเหล็กแบบเสริมเหล็ก : ตาม มอก. 473
- เหล็กเสริม : วัสดุเสริมเหล็กแบบเสริมเหล็ก 5 มม. มอก. 26
- วัสดุเสริมเหล็กแบบเสริมเหล็ก : ตาม มอก. 473


แบบขยาย
EXPANSION JOINT ทุกระยะไม่เกิน 100 เมตร

แบบขยาย
CONSTRUCTION JOINT และ
CONTRACTION JOINT ทุกระยะ 10 เมตร

แบบขยาย
LONGITUDINAL JOINT

























2.40

โครงการก่อสร้างของ.....

โครงการ.....

ปริมาณงาน.....

งบประมาณ..... บาท

วันเริ่มสัญญา.....

วันสิ้นสุดสัญญา.....

ผู้รับจ้าง.....

โทร.....

ผู้ควบคุมงาน.....

โทร.....

ผู้ควบคุมงาน.....

โทร.....

ขอภัยในความไม่สะดวก

แบบขยายข้อความป้าย

มาตราส่วน

1 : 10

รายละเอียดประกอบแบบ

- วัสดุป้ายข้อความเหมาะสมและคงทนตลอดระยะเวลาก่อสร้าง
- ตัวอักษรที่เขียนชัดเจนความสูงเหมาะสมสามารถมองเห็นได้ชัดเจน
- ค่าแรงช่างติดตั้งป้ายโครงการฯ และรายละเอียดอื่น

ที่มีกำหนดไว้ในแบบ ให้ผู้ควบคุมงานเป็นผู้กำหนด

นายสมศรี เก่งขุมทอด

ผู้อำนวยการกองช่าง อบต.หนองแวง

Handwritten signature

๘๓



องค์การปกครองส่วนท้องถิ่น

จังหวัดนครราชสีมา

แบบมาตรฐานเลขที่
พฉ.นม. 03-101

แบบ :

มาตรฐานนโยบายโครงการสร้าง

นายชาน

นายธีรพงศ์ ชัยกลาง

นายธีรพงศ์ ชัยกลาง

สัญลักษณ์หน่วยงาน

ชื่อหน่วยงาน

พื้นที่ชื่อ ยักขระสีเทา

โครงการ :

ขนาด :

งบประมาณ :

ที่มาของงบประมาณ :

ระยะเวลาดำเนินการสัญญาปี

เริ่มต้น :


สิ้นสุด :

ดำเนินการจากเงินภาษีของท่าน

"โปรดช่วยกันรักษา"

หากพบความผิดปกติโปรดแจ้ง โทร.

0.15 0.95 0.10

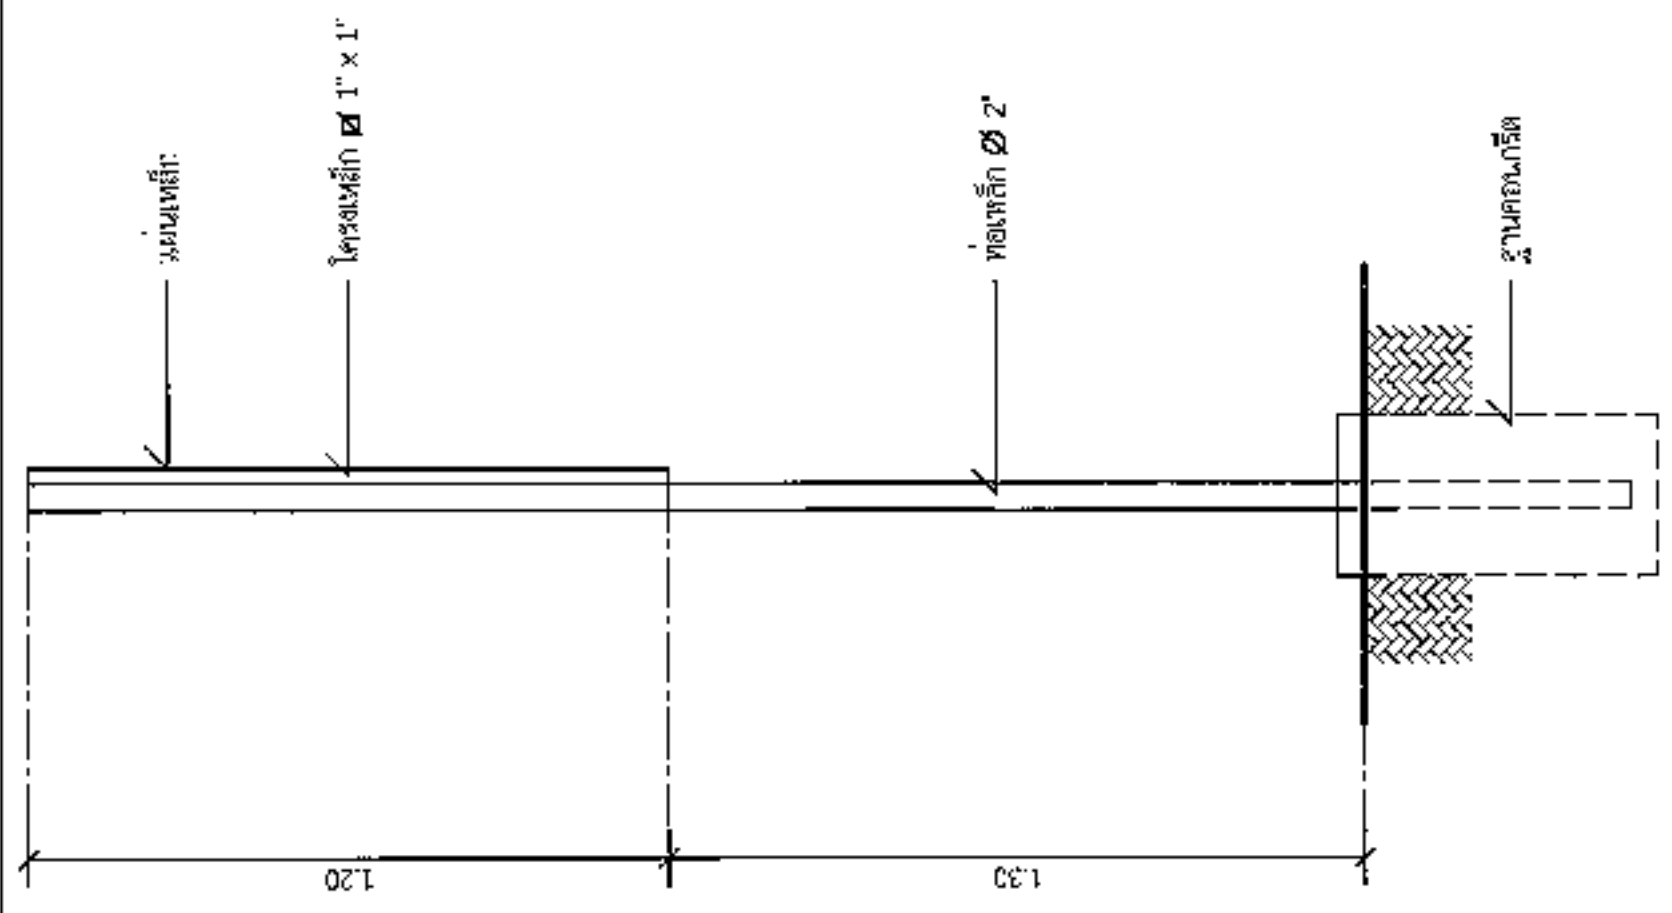

รูปदानข้าง
ขนาดส่วน 1 : 20

รูปदानหลัง
ขนาดส่วน 1 : 20

แบบขยายขอความปาย
1: 10

รายการประกอบแบบ

1. เสา ขึ้นอยู่กับค่าเหล็ก ใช้เหล็กเส้นเส้นเดียว
2. ขึ้นอยู่กับค่าเหล็กที่ใช้ตามแบบ
3. ตัวอักษรที่ใช้ให้ชัดเจนตามความเหมาะสม

Handwritten signature

นายสมศรี เกงขุนทด
ผู้อำนวยการกองช่าง อบต.หนองแวง