



ประกาศองค์การบริหารส่วนตำบลหนองแวง

เรื่อง ประกาศกำหนดราคากลางโครงการก่อสร้างถนน ค.ส.ล. พร้อมถมดินไหล่ทางจากบ้านนายทอง เต่งสูงเนิน -  
ทางแยกวัดบ้านใหม่เจริญธรรม หมู่ที่ ๑๐ ตำบลหนองแวง อำเภอเทพารักษ์ จังหวัดนครราชสีมา

ด้วย องค์การบริหารส่วนตำบลหนองแวง อำเภอเทพารักษ์ จังหวัดนครราชสีมา ได้จัดทำตาราง  
แสดงวงเงินงบประมาณที่ได้รับจัดสรรและราคากลางในงานจ้างก่อสร้าง ประจำปีงบประมาณ ๒๕๖๗ โครงการก่อสร้าง  
ถนน ค.ส.ล. พร้อมถมดินไหล่ทางจากบ้านนายทอง เต่งสูงเนิน - ทางแยกวัดบ้านใหม่เจริญธรรม หมู่ที่ ๑๐ ตำบล  
หนองแวง อำเภอเทพารักษ์ จังหวัดนครราชสีมา

ดังนั้น เพื่อเป็นการเปิดเผยข้อมูลรายละเอียดค่าใช้จ่ายเกี่ยวกับการจัดซื้อจัดจ้าง ราคากลางและการ  
คำนวณราคากลาง ตามมาตรา ๑๐๓/๗ วรรคหนึ่ง และมาตรา ๑๐๓/๘ วรรคหนึ่ง แห่งพระราชบัญญัติประกอบ  
รัฐธรรมนูญว่าด้วยการป้องกันและปราบปรามการทุจริต พ.ศ. ๒๕๕๒ แก้ไขเพิ่มเติม (ฉบับที่ ๒) พ.ศ. ๒๕๕๔  
จึงประกาศกำหนดราคากลางโครงการก่อสร้างถนน ค.ส.ล. พร้อมถมดินไหล่ทางจากบ้านนายทอง เต่งสูงเนิน - ทางแยก  
วัดบ้านใหม่เจริญธรรม หมู่ที่ ๑๐ ตำบลหนองแวง อำเภอเทพารักษ์ จังหวัดนครราชสีมา ประจำปีงบประมาณ ๒๕๖๗

จึงประกาศให้ทราบโดยทั่วกัน

ประกาศ ณ วันที่ ๒๕ เดือน มิถุนายน พ.ศ. ๒๕๖๗

(นางเพ็ญ แซ่ลี)

นายกองค์การบริหารส่วนตำบลหนองแวง



ตารางแสดงวงเงินงบประมาณที่ได้รับจัดสรรและราคากลางในงานจ้างก่อสร้าง

๑. ชื่อโครงการ โครงการก่อสร้างถนน ค.ส.ล. พร้อมถมดินไหล่ทางจากบ้านนายทอง เต่งสูงเนิน - ทางแยก  
วัดบ้านใหม่เจริญธรรม หมู่ที่ ๑๐ ตำบลหนองแวง อำเภอเทพารักษ์ จังหวัดนครราชสีมา  
หน่วยงานเจ้าของโครงการ... องค์การบริหารส่วนตำบลหนองแวง... อำเภอเทพารักษ์... จังหวัดนครราชสีมา

๒. วงเงินงบประมาณที่ได้รับจัดสรร ...๓๖๔,๙๐๐... บาท

๓. ลักษณะงาน


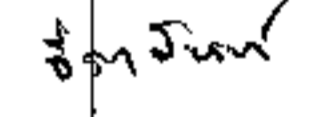

โดยสังเขป... ก่อสร้างถนน ค.ส.ล. พร้อมถมดินไหล่ทางจากบ้านนายทอง เต่งสูงเนิน - ทางแยกวัดบ้านใหม่  
เจริญธรรม หมู่ที่ ๑๐ ตำบลหนองแวง อำเภอเทพารักษ์ จังหวัดนครราชสีมา  
รายละเอียดดังนี้ ขนาดกว้าง ๖.๐๐ เมตร หนา ๐.๑๕ เมตร ระยะทางประมาณ ๑๐๐ เมตร ไหล่ทางถูก  
บดอัดแน่น หนา ๐.๑๕ เมตร กว้างข้างละ ๐.๕๐ เมตร (SIDE SLOPE = NO SLOPE) (รายละเอียดตามแบบ  
ที่ ๐๒๓/๒๕๖๗) พร้อมป้ายโครงการ จำนวน ๑ ป้าย

๔. ราคากลางคำนวณ ณ วันที่ ๑๗ พฤษภาคม ๒๕๖๗ เป็นเงิน ๓๕๘,๓๐๐... บาท

๕. บัญชีประมาณการราคากลาง

- ๕.๑ แบบสรุปราคากลางงานก่อสร้างทาง สะพาน และท่อลอดเหลี่ยม
- ๕.๒ แบบแปลนงานก่อสร้าง
- ๕.๓ รายละเอียดประมาณราคาก่อสร้าง

๖. รายชื่อคณะกรรมการกำหนดราคากลาง

- ๖.๑ นายปภาวิน เติตขุนทด ตำแหน่ง นายช่างโยธาชำนาญงาน ประธานกรรมการ 
- ๖.๒ นางสาวจิรานันท์ จันทร์วิเศษ ตำแหน่ง นักวิเคราะห์นโยบายและแผนปฏิบัติการ กรรมการ 
- ๖.๓ นางสาวดุษฎี ลิ้มปิสวัสดิ์ ตำแหน่ง เจ้าพนักงานธุรการปฏิบัติงาน กรรมการ/เลขานุการ 

## ประมาณราคาค่าก่อสร้างเป็นราคากลาง

องค์การบริหารส่วนตำบลหนองแวง อำเภอเทพารักษ์ จังหวัดนครราชสีมา

โครงการ ก่อสร้างถนน ค.ส.ล. พร้อมถมดินไหล่ทางจากบ้านนายทอง เต่งสูงเนิน - ทางแยกวัดบ้านใหม่เจริญธรรม หมู่ที่ ๑๐


เจ้าของงาน องค์การบริหารส่วนตำบลหนองแวง อำเภอเทพารักษ์ จังหวัดนครราชสีมา ออกแบบและรายการ


แบบเลขที่ ๓๓/๒๕๖๗ จำนวน ๔ แผ่น


ประมาณการเมื่อ วันที่ ๑๗ พฤษภาคม ๒๕๖๗

ลำดับที่	รายการ	รวมค่างาน ต้นทุน (บาท)	Factor F	รวมค่าก่อสร้าง (บาท)	หมายเหตุ
๑.	หมวด งานทาง	๒๖๒,๖๖๗.๙๒	๑.๓๖๔๒	๓๕๘,๓๓๑.๕๘	Factor F -ดอกเบี้ยเงินกู้ ๗ % -ภาษี ๗ % -เงินจ่ายล่วงหน้า ๐ % -เงินประกันผลงานหัก ๐ %
รวมราคาค่าก่อสร้างเป็นเงิน				๓๕๘,๓๓๑.๕๘	
สรุป	คิดเป็นเงินงบประมาณ			๓๕๘,๓๐๐.๐๐	
(ตัวอักษร) (-สามแสนห้าหมื่นแปดพันสามร้อยบาทถ้วน-)					

คณะกรรมการกำหนดราคากลาง ตามคำสั่ง เลขที่ ๑๐๙/๒๕๖๗ ลงวันที่ ๖ มิถุนายน พ.ศ. ๒๕๖๗  
ได้ตรวจสอบแล้วเห็นชอบให้ประมาณราคานี้เป็นราคากลาง

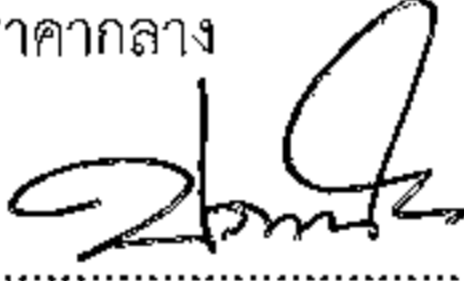(ลงชื่อ)..........ประธานกรรมการ  
(นายปภาวิน เติตขุนทด)  
นายช่างโยธาชำนาญงาน

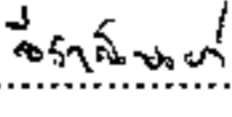(ลงชื่อ)..........กรรมการ  
(นางสาวจิรานันท์ จันทรวิเศษ)  
นักวิเคราะห์นโยบายและแผนปฏิบัติการ

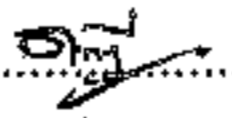(ลงชื่อ)..........กรรมการ  
(นางสาวดุษฎิ ลิมปิสวัสดิ์)  
เจ้าพนักงานธุรการปฏิบัติงาน

**แบบสรุปราคากลางงานก่อสร้างทาง สะพาน และท่อเหลี่ยม**

โครงการ ก่อสร้างถนน ค.ส.ล.พร้อมถมดินไหล่ทาง      หน่วยงานรับผิดชอบโครงการ      องค์การบริหารส่วนตำบลหนองนาง


สถานที่ก่อสร้าง จากบ้านยางทอง เด่งสูงเนิน ทางแยกบ้านใหม่รัฐธรรม หมู่ที่ 19 บ้านใหม่เจริญธรรม อ.หนองนาง อ.เทพารักษ์ จ.นครราชสีมา      แบบเลขที่ /2567



ขนาดโครงการ ขนาดกว้าง 6.00 ม. ทน 0.15 ม. ระยะทางประมาณ 100 ม. ท่อเหลี่ยมรั้วรับระดับแน่น ทน 0.15 ม. กว้างข้างตล 0.50 ม. (SIDE SLOPE - NO SLOPE)

ลำดับ ที่	รายการ	หน่วย	จำนวน	ราคา ต่อหน่วย	ราคาทุน	F <sub>N</sub>	ราคาต่อหน่วย × F <sub>N</sub>	ราคากลาง
1	งานรื้อโครงสร้างถนนเดิม							
	- งานรื้อผิวลาดยางเดิม	ตร.ม.	-	15.90	-	1,3642	21.69	-
	- งานรื้อผิวคอนกรีตเดิม	ตร.ม.	-	-	-	1,3642	-	-
2	งานดิน							
	- งานกลางป่าชุกตล	ตร.ม.	-	-	-	1,3642	-	-
	ไม่มี							
	- งานขุดหรือคันทางเดิมแล้วกลับ	ตร.ม.	700.00	11.04	7,728.00	1,3642	15.06	10,542.54
	ดินเต็ม-ลูกรัง							
	- งานดินถมคันทาง	ลบ.ม.	-	126.26	-	1,3642	172.24	-
	- งานวัสดุคัดเลือก	ลบ.ม.	-	146.73	-	1,3642	200.17	-
3	งานรองพื้นทาง							
	- งานรองพื้นทางลูกรัง	ลบ.ม.	-	220.28	-	1,3642	300.51	-
	งานทรายรองใต้ผิวทางคอนกรีต	ลบ.ม.	30.00	692.79	20,783.70	1,3642	945.10	28,353.12
	- งานไหล่ทาง	ลบ.ม.	15.00	220.28	3,304.20	1,3642	300.51	4,507.59
	ลูกรังรับอัดแน่น							
4	งานผิวทาง							
	- ผิวทางปอร์ทแลนด์ซีเมนต์คอนกรีต	ตร.ม.	600.00	361.58	216,948.00	1,3642	493.27	295,960.46
	ทน 15 ซม. เสริมเหล็ก WIRE MESH							
	- รอยต่อเมื่อขยายตามขวาง	ม.	-	231.93	-	1,3642	316.40	-
	(EXPANSION JOINT)							
	- รอยต่อเมื่อหดตามขวาง	ม.	54.00	122.13	6,595.02	1,3642	166.61	8,996.93
	(CONTRACTION JOINT)							
	รอยต่อตามยาว	ม.	100.00	73.09	7,309.00	1,3642	99.71	9,970.94
	(LONGITUDINAL JOINT)							

รวม		358,331.58
คิดเป็นเงินงบประมาณ		358,300.00
ยอดรวมค่างานต้นทุนงานก่อสร้างทาง		262,667.92
ค่า FACTOR F งานก่อสร้างทาง		1.3642

ประมาณราคาเมื่อ 17 พฤษภาคม 2567 ผู้ประมาณราคา นายปภานันท์ เติตขุนทด      ตำแหน่ง นายช่างโยธาชำนาญงาน

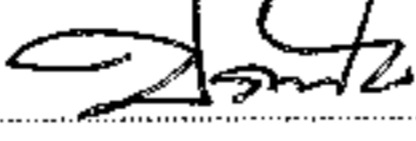
ลงชื่อ  ประธานกรรมการกำหนดราคากลาง  
(นายปภานันท์ เติตขุนทด)

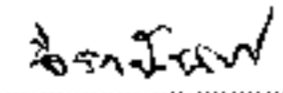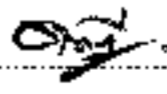ลงชื่อ  กรรมการกำหนดราคากลาง      ลงชื่อ  กรรมการกำหนดราคากลาง  
(นางสาวจิรารัตน์ จันทวีวงศ์)      (นางสาวคุณฤดี ลิ้มปิ่นรัตน์)

นักวิเคราะห์นโยบายและแผนปฏิบัติการ      เจ้าพนักงานธุรการปฏิบัติงาน

# องค์การบริหารส่วนตำบลหนองแวง กรมส่งเสริมการปกครองท้องถิ่น กระทรวงมหาดไทย

โครงการก่อสร้างถนนค.ส.ด.จากบ้านนายทองแดงสูงเนิน-ทางแยกวัดบ้านใหม่เจริญธรรม หมู่ที่ 10 บ้านใหม่เจริญธรรม ตำบลหนองแวง อำเภอเทพารักษ์ จังหวัดนครราชสีมา

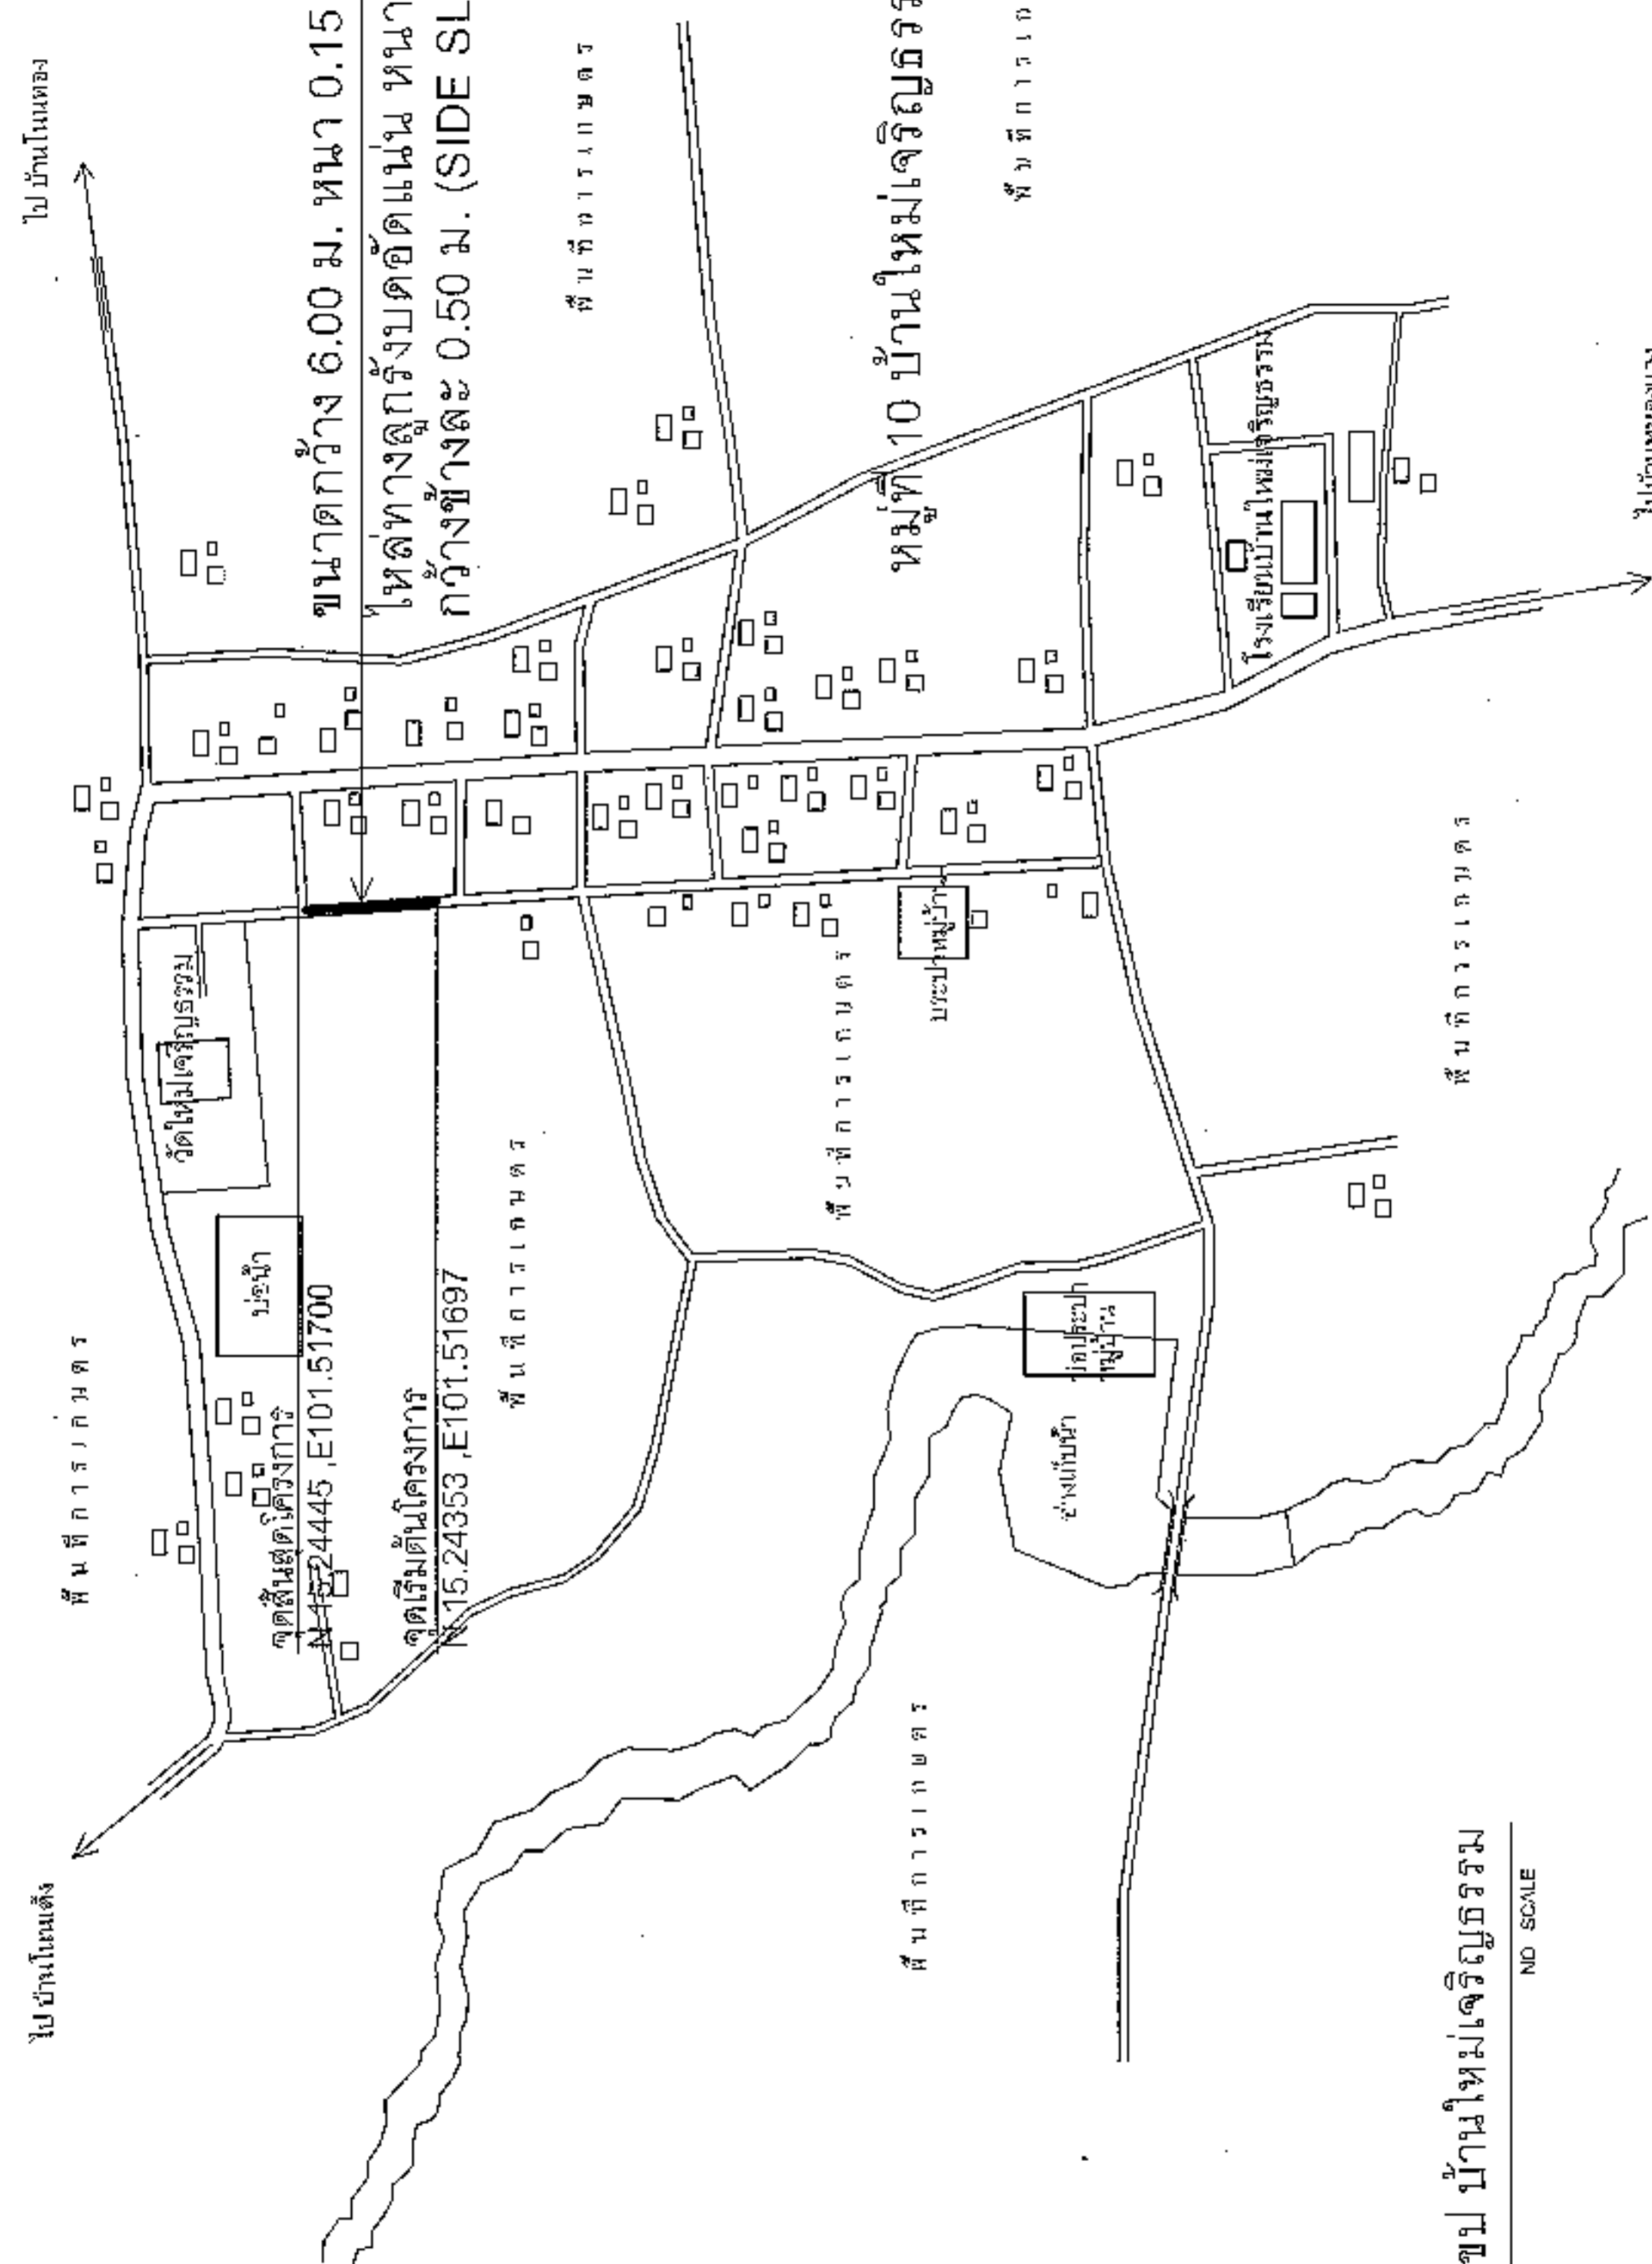

แผนที่ตั้งขบ บ้านใหม่เจริญธรรม

NO SCALE




องค์การปกครองส่วนท้องถิ่น  
จังหวัดนครราชสีมา






แบบมาตรฐานเลขที่  
ทป.บป. 01-202  
**33/67**

ม.พ. :  
มาตรฐาน มบป. ค.ส.ล. พท. 0.15 ม.  
ขนาดกว้างถึง 4.00 ม. ไม่เกิน 6.00 ม.

ผู้จัดทำ : ส.พ.กช.

ผู้ตรวจ : ส.พ.กช.

วันที่ : 1  
จำนวน : 1

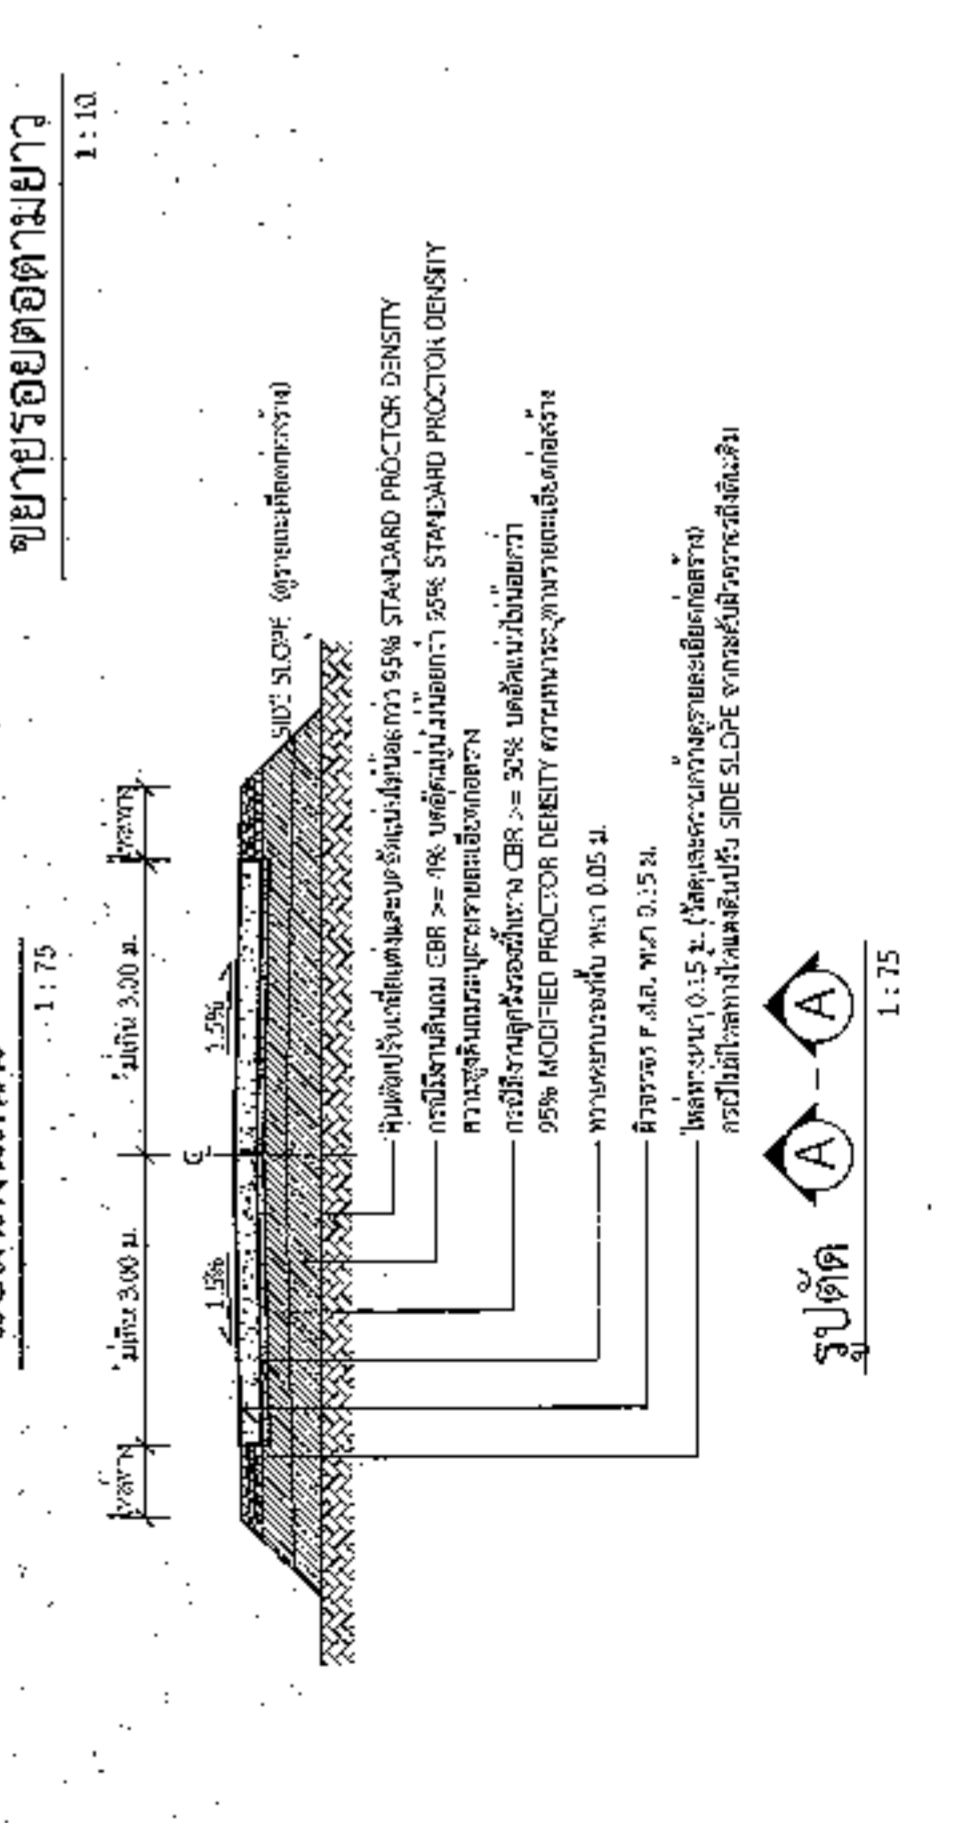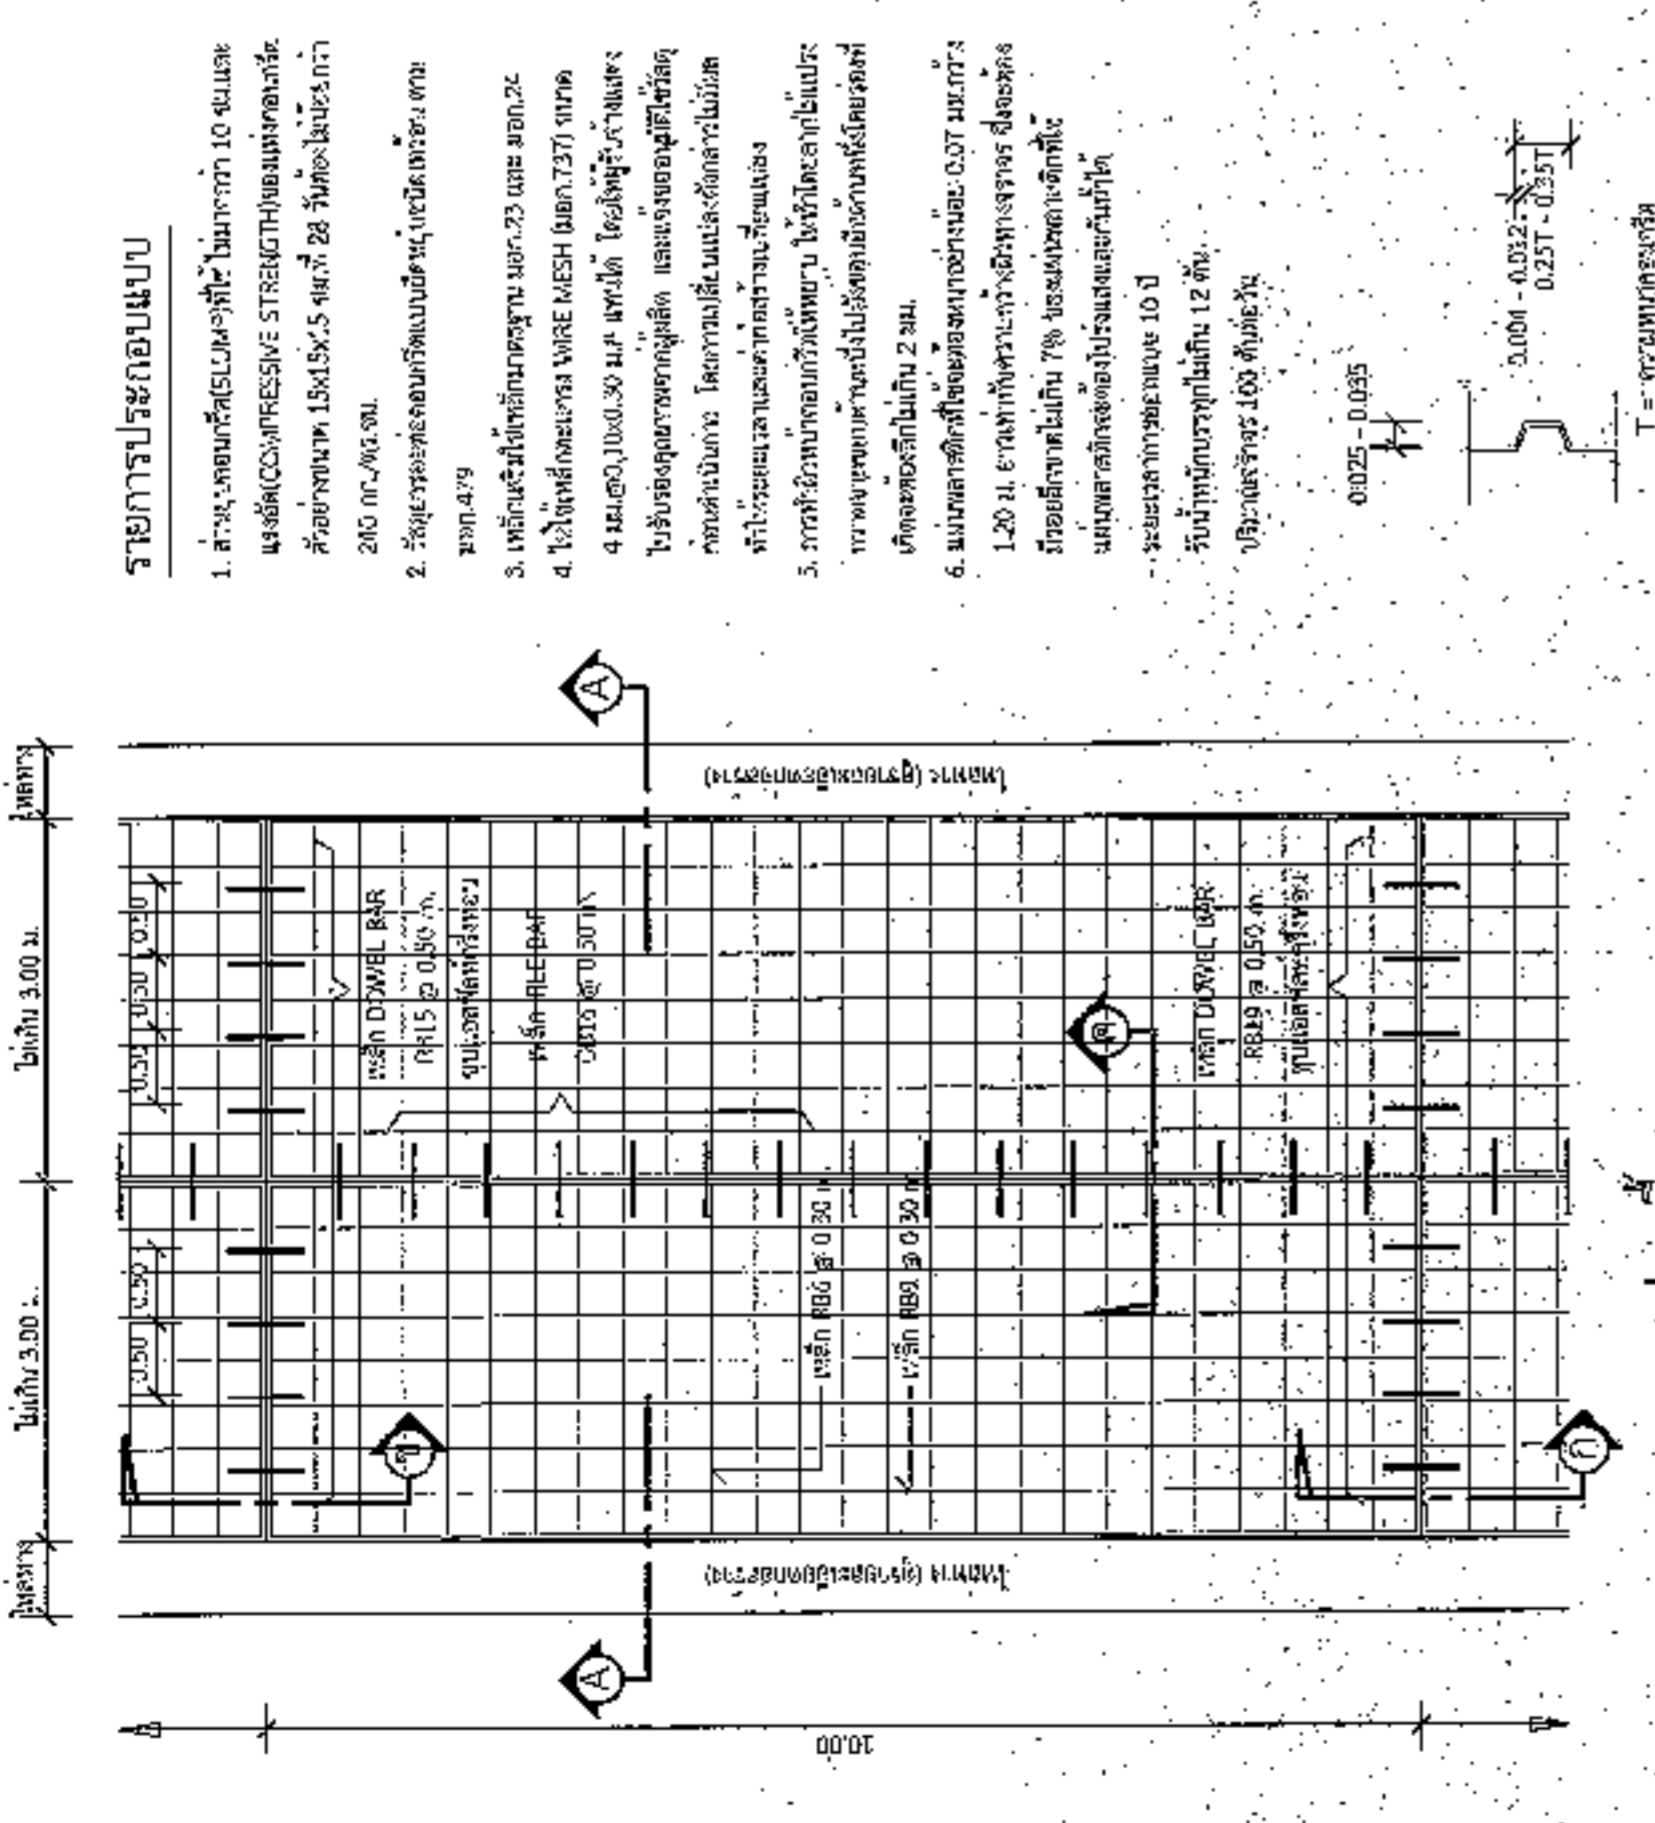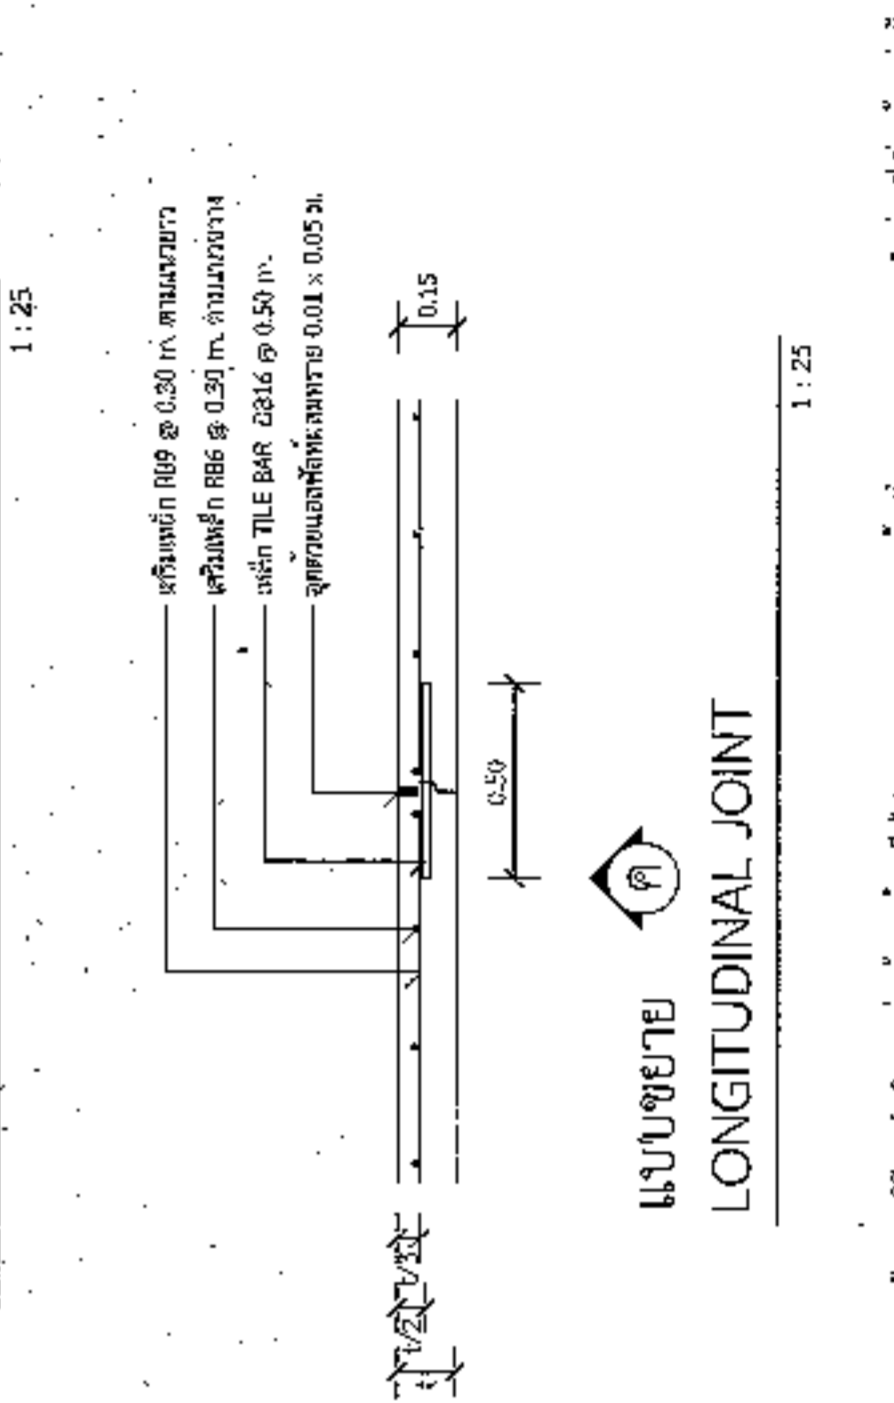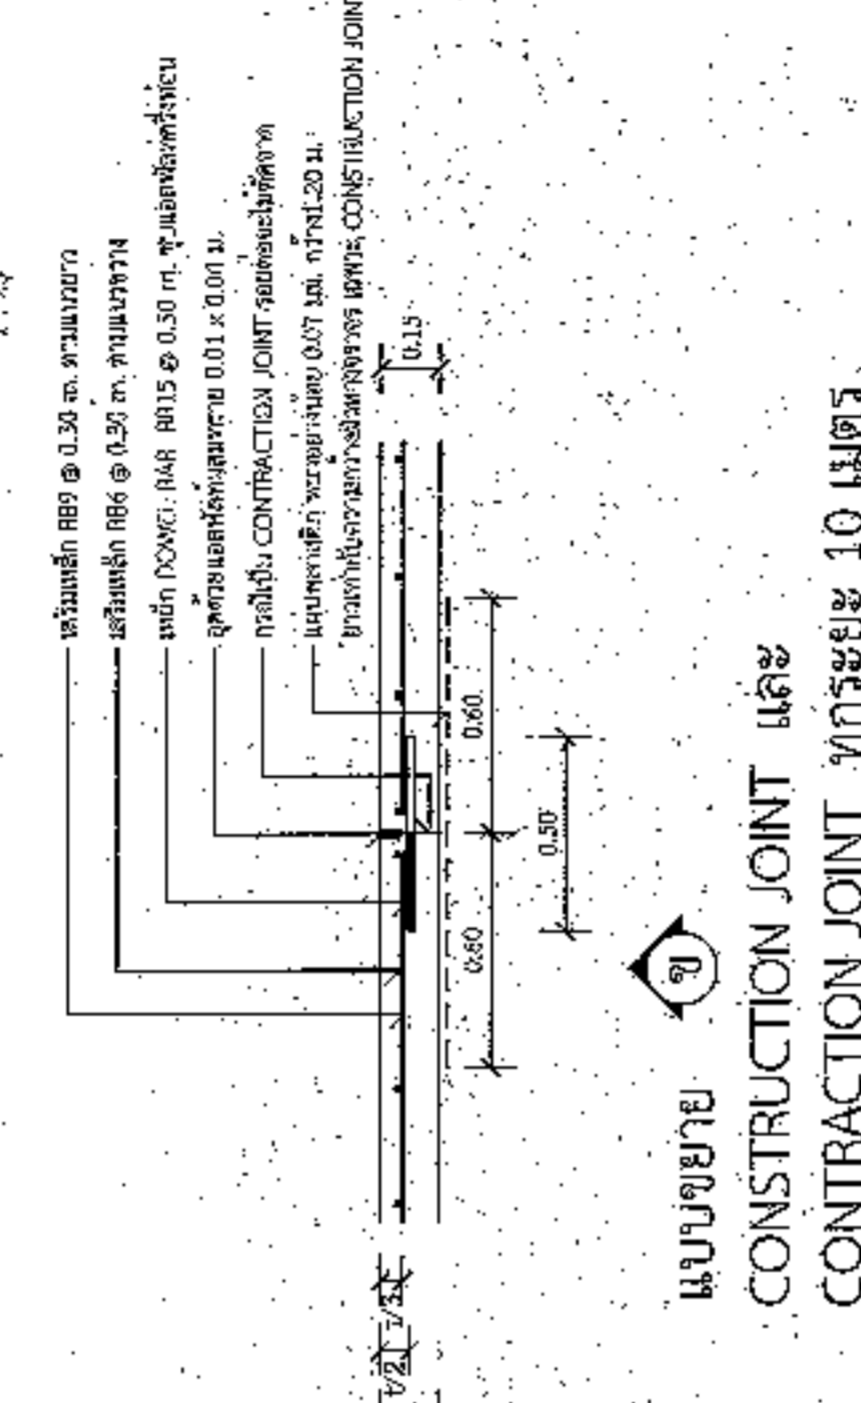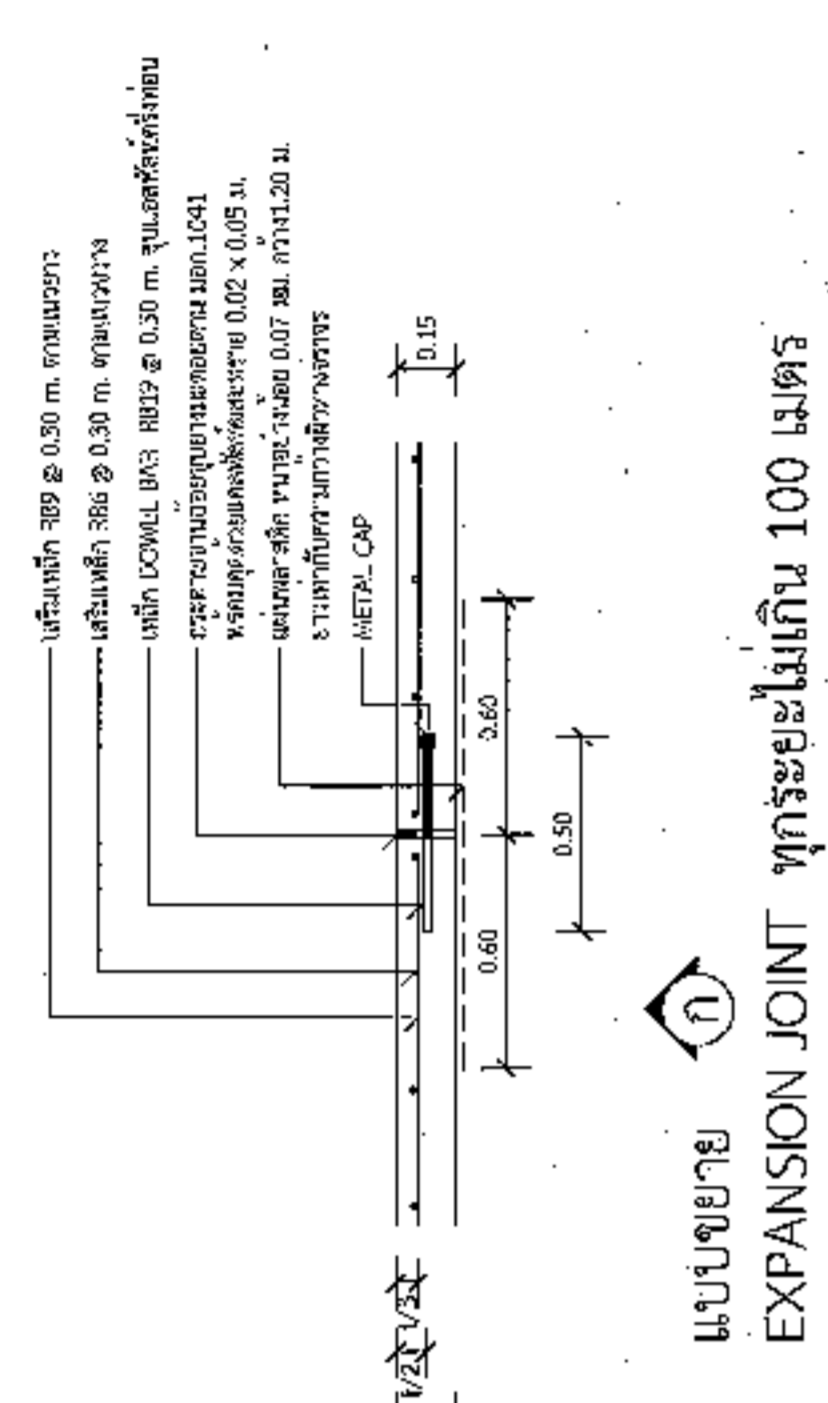

\*รูปตัดและวิธีก่อสร้างดำเนินการก่อสร้างโดยยึดตามแบบมาตรฐานทางหลวงท้องถิ่น พ.ศ. 2530 เฉพาะในส่วนที่เกี่ยวข้องเท่านั้น

















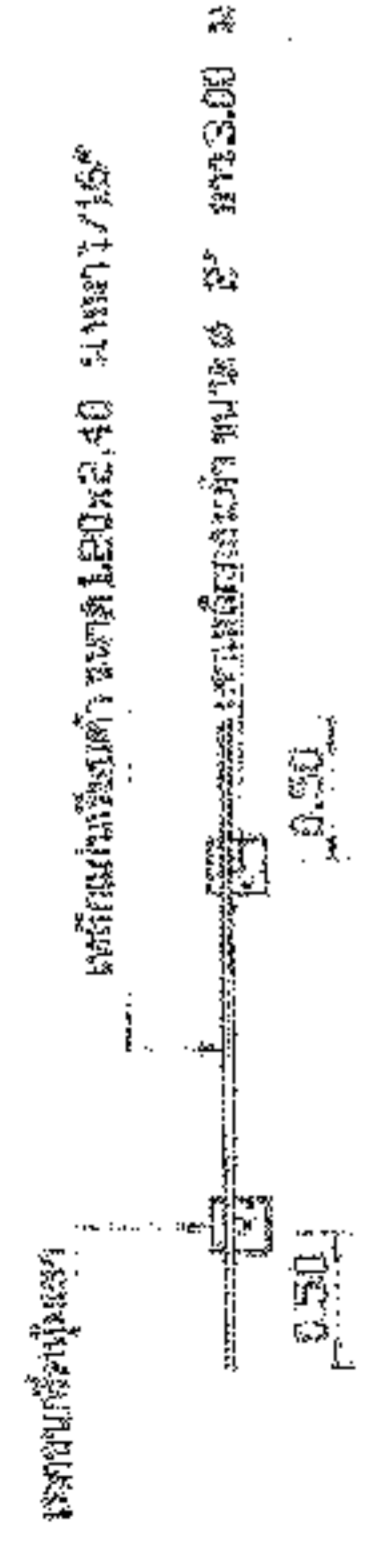

แปลนพื้นที่โครงการ

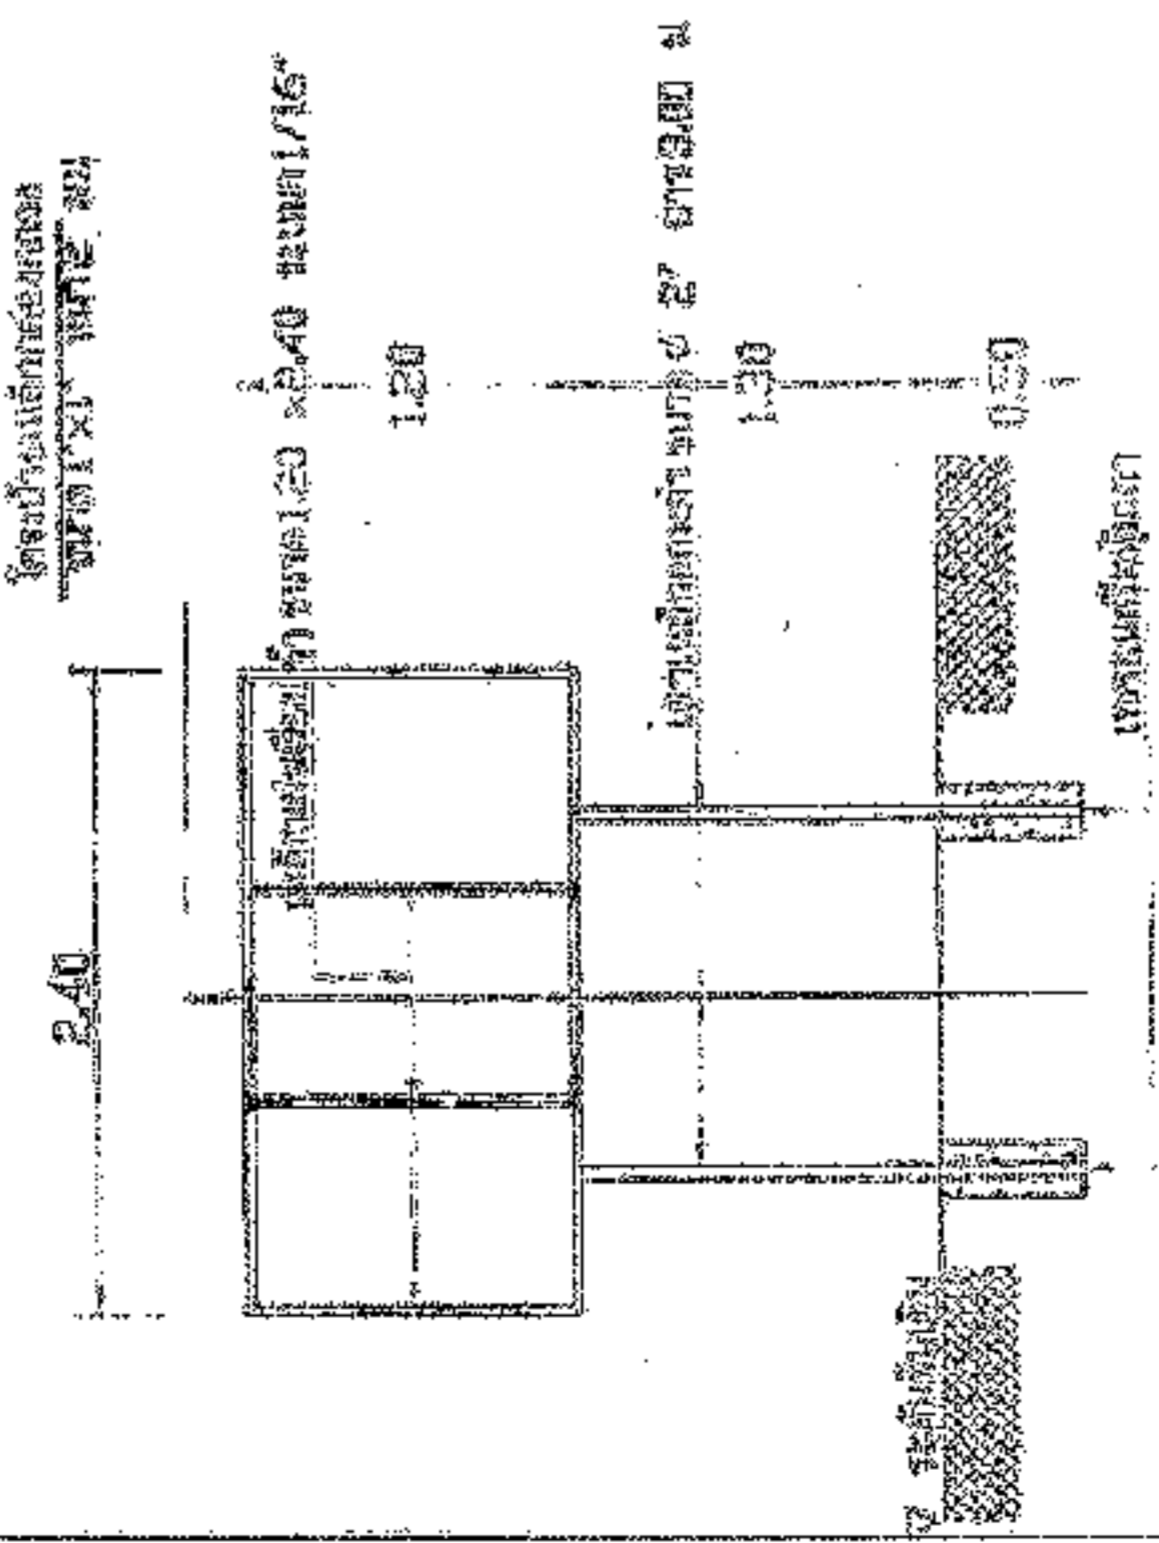

รูปตัดหน้าโครงการ

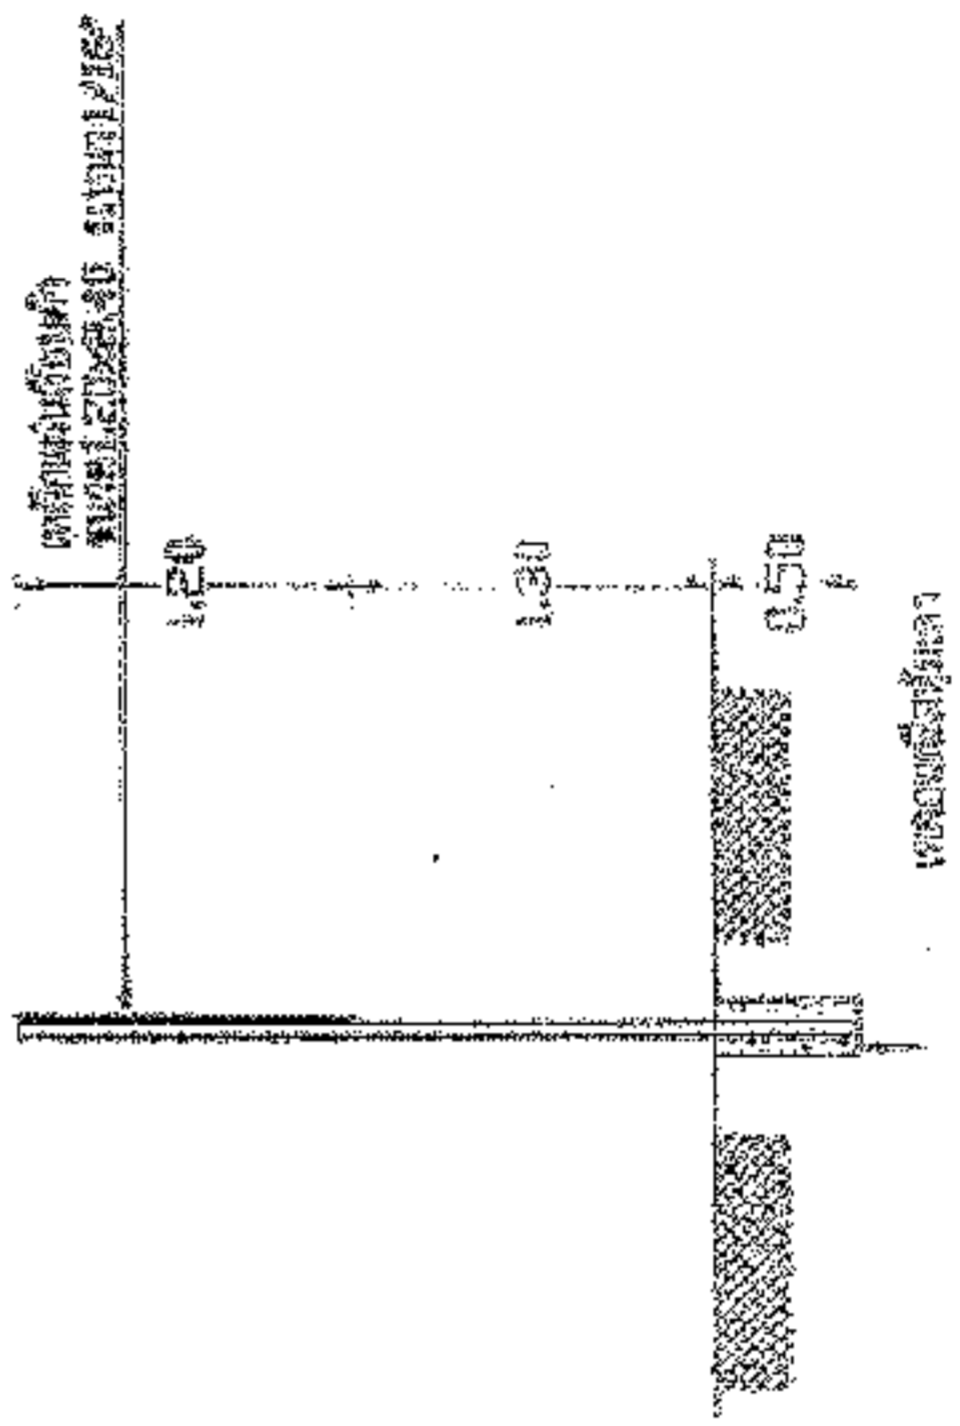

รูปด้านข้าง


























2.40

### โครงการก่อสร้างของ.....

โครงการ.....

ปริมาณงาน.....

งบประมาณ.....บาท

วันเริ่มสัญญา.....

วันสิ้นสุดสัญญา.....

ผู้รับจ้าง.....

โทร.....

ผู้ควบคุมงาน.....

โทร.....

ผู้ควบคุมงาน.....

โทร.....

### ขอภัยในความไม่สะดวก

### แบบขยายขอบข่าย

มาตราส่วน

1 : 10

#### รายละเอียดประกอบแบบ

- รั้วคูน้ำตามความเหมาะสมจะต้องงัดของเดิมออกและเวลาก่อสร้าง
  - ตัวอักษรที่ใช้ขนาดตามความเหมาะสมสามารถมองเห็นได้ชัดเจน
  - ด้านแหล่งที่ตั้งให้ใช้ภาษาไทยทั้งภาษาไทย และรายละเอียดอื่น
- ข้อได้แก่แหล่งไว้แบบ ให้ผู้ควบคุมงานเป็นผู้กำหนด