



ประกาศองค์การบริหารส่วนตำบลหนองแวง

เรื่อง ประกาศกำหนดราคากลางโครงการซ่อมแซมถนนดิน บ้านโนนแหน หมู่ที่ ๓  
สายไร่นายจตุพล คุณขุนทด - นานายชยุต ตำบลหนองแวง อำเภอเทพารักษ์ จังหวัดนครราชสีมา

ด้วย องค์การบริหารส่วนตำบลหนองแวง อำเภอเทพารักษ์ จังหวัดนครราชสีมา ได้จัดทำตารางแสดง  
วงเงินงบประมาณที่ได้รับจัดสรรและราคากลางในงานจ้างก่อสร้าง ประจำปีงบประมาณ ๒๕๖๕ โครงการซ่อมแซมถนน  
ดิน บ้านโนนแหน หมู่ที่ ๓ สายไร่นายจตุพล คุณขุนทด - นานายชยุต ตำบลหนองแวง อำเภอเทพารักษ์ จังหวัด  
นครราชสีมา เรียบร้อยแล้ว

ดังนั้น เพื่อเป็นการเปิดเผยข้อมูลรายละเอียดค่าใช้จ่ายเกี่ยวกับการจัดซื้อจัดจ้าง ราคากลางและการ  
คำนวณราคากลาง ตามมาตรา ๑๐๓/๗ วรรคหนึ่ง และมาตรา ๑๐๓/๘ วรรคหนึ่ง แห่งพระราชบัญญัติประกอบ  
รัฐธรรมนูญว่าด้วยการป้องกันและปราบปรามการทุจริต พ.ศ. ๒๕๕๒ แก้ไขเพิ่มเติม (ฉบับที่ ๒) พ.ศ. ๒๕๕๔ จึงประกาศ  
กำหนดราคากลางโครงการซ่อมแซมถนนดิน บ้านโนนแหน หมู่ที่ ๓ สายไร่นายจตุพล คุณขุนทด - นานายชยุต ตำบล  
หนองแวง อำเภอเทพารักษ์ จังหวัดนครราชสีมา ประจำปีงบประมาณ ๒๕๖๕

จึงประกาศให้ทราบโดยทั่วกัน

ประกาศ ณ วันที่ ๓๐ เดือน พฤษภาคม พ.ศ. ๒๕๖๕

(นางเพียร แซ่ลี)

นายกองค์การบริหารส่วนตำบลหนองแวง



ตารางแสดงวงเงินงบประมาณที่ได้รับจัดสรรและราคากลางในงานจ้างก่อสร้าง

๑. ชื่อโครงการ โครงการซ่อมแซมถนนดิน บ้านโนนแหน หมู่ที่ ๓ สายไร่นายจัดทุพล คุณขุนทด - นานายชยุต ตำบลหนองแวง อำเภอเทพารักษ์ จังหวัดนครราชสีมา / หน่วยงานเจ้าของโครงการ กองช่าง องค์การบริหารส่วนตำบลหนองแวง อำเภอเทพารักษ์ จังหวัดนครราชสีมา

๒. วงเงินงบประมาณที่ได้รับจัดสรร ๔๑,๐๐๐.- บาท

๓. ลักษณะงาน

โดยสังเขป.....โครงการซ่อมแซมถนนดิน บ้าน โนนแหน หมู่ที่ ๓ สายไร่นายจัดทุพล คุณขุนทด - นานายชยุต ตำบลหนองแวง อำเภอเทพารักษ์ จังหวัดนครราชสีมา รายละเอียดดังนี้ ๑. ถมดิน กว้าง ๔.๐๐ เมตร หนา ๑.๕๐ เมตร ยาว ๕.๐๐ เมตร เมตร (SIDE SLOP = ๑:๑) ๒. ก่อสร้างถนนดิน กว้าง ๔.๐๐ เมตร หนา ๐.๕๐ เมตร ยาว ๗๓.๐๐ เมตร (SIDE SLOP = ๑:๑) (รายละเอียดตามแบบที่ อบต. กำหนดเลขที่ ๔/๒๕๖๕)

๔. ราคากลางคำนวณ ณ วันที่ ๒๓ เมษายน ๒๕๖๕ เป็นเงิน ๔๑,๐๐๐.- บาท

๕. บัญชีประมาณการราคากลาง

๕.๑ แบบสรุปราคากลางงานก่อสร้างทาง สะพาน และท่อลอดเหลี่ยม

๕.๒ แบบแปลนงานก่อสร้าง

๕.๓ รายละเอียดประมาณราคาก่อสร้าง

๖. รายชื่อคณะกรรมการกำหนดราคากลาง

๖.๑ นายสมศรี	เก่งขุนทด	ตำแหน่ง ผู้อำนวยการกองช่าง	ประธานกรรมการ
๖.๒ นางสาวภาวิณา	ก๊วะขุนทด	ตำแหน่ง นักพัฒนาชุมชนชำนาญการ	กรรมการ
๖.๓ นางสาวพวงเพชร	ศรีมาตย์	ตำแหน่ง หัวหน้าสำนักปลัด	กรรมการ/เลขานุการ

## ประมาณราคาค่าก่อสร้างเป็นราคากลาง

องค์การบริหารส่วนตำบลหนองแวง อำเภอเทพารักษ์ จังหวัดนครราชสีมา

โครงการ โครงการซ่อมแซมถนนดิน บ้านโนนแหน หมู่ที่ ๓ สายไร่นายจัดพล คุณขุนทด - นานายชยุต  
ตำบลหนองแวง อำเภอเทพารักษ์ จังหวัดนครราชสีมา

เจ้าของงาน องค์การบริหารส่วนตำบลหนองแวง อำเภอเทพารักษ์ จังหวัดนครราชสีมา ออกแบบและรายการ  
แบบเลขที่ /๒๕๖๕ จำนวน ๔ แผ่น

ลำดับที่	รายการ	รวมค่างานต้นทุน (บาท)	Factor F	รวมค่าก่อสร้าง (บาท)	หมายเหตุ
๑	หมวด งานทาง	๓๐,๑๗๕.๓๑	๑.๓๖๐๗	๔๑,๐๕๙.๕๔	Factor F -เงินจ่ายล่วงหน้า ๐% -ดอกเบี้ยเงินกู้ ๕% -เงินประกันผลงานหัก ๐% -ภาษี ๗%
รวมราคาก่อสร้างเป็นเงิน				๔๑,๐๕๙.๕๔	
สรุป	คิดเป็นเงินงบประมาณ			๔๑,๐๐๐.๐๐	
(ตัวอักษร) (-สี่หมื่นหนึ่งพันบาทถ้วน-)					

คณะกรรมการกำหนดราคากลาง ตามคำสั่ง เลขที่ ๑๐๑/๒๕๖๕ ลงวันที่ ๒๔ มีนาคม พ.ศ. ๒๕๖๕ ได้ตรวจสอบ  
แล้วเห็นชอบให้ประมาณราคานี้เป็นราคากลาง

(ลงชื่อ).....ประธานกรรมการ

(นายสมศรี เกงขุนทด)

ผู้อำนวยการกองช่าง

(ลงชื่อ).....กรรมการ

(นางสาวภาวีนากัวะขุนทด)

นักพัฒนาชุมชนชำนาญการ

(ลงชื่อ).....กรรมการ

(นางสาวพวงเพชร ศรีมาตย์)


หัวหน้าสำนักปลัด








# องค์การบริหารส่วนตำบลหนองแขมส่งเสริมการปลูกครองที่ดิน กระทรวงมหาดไทย

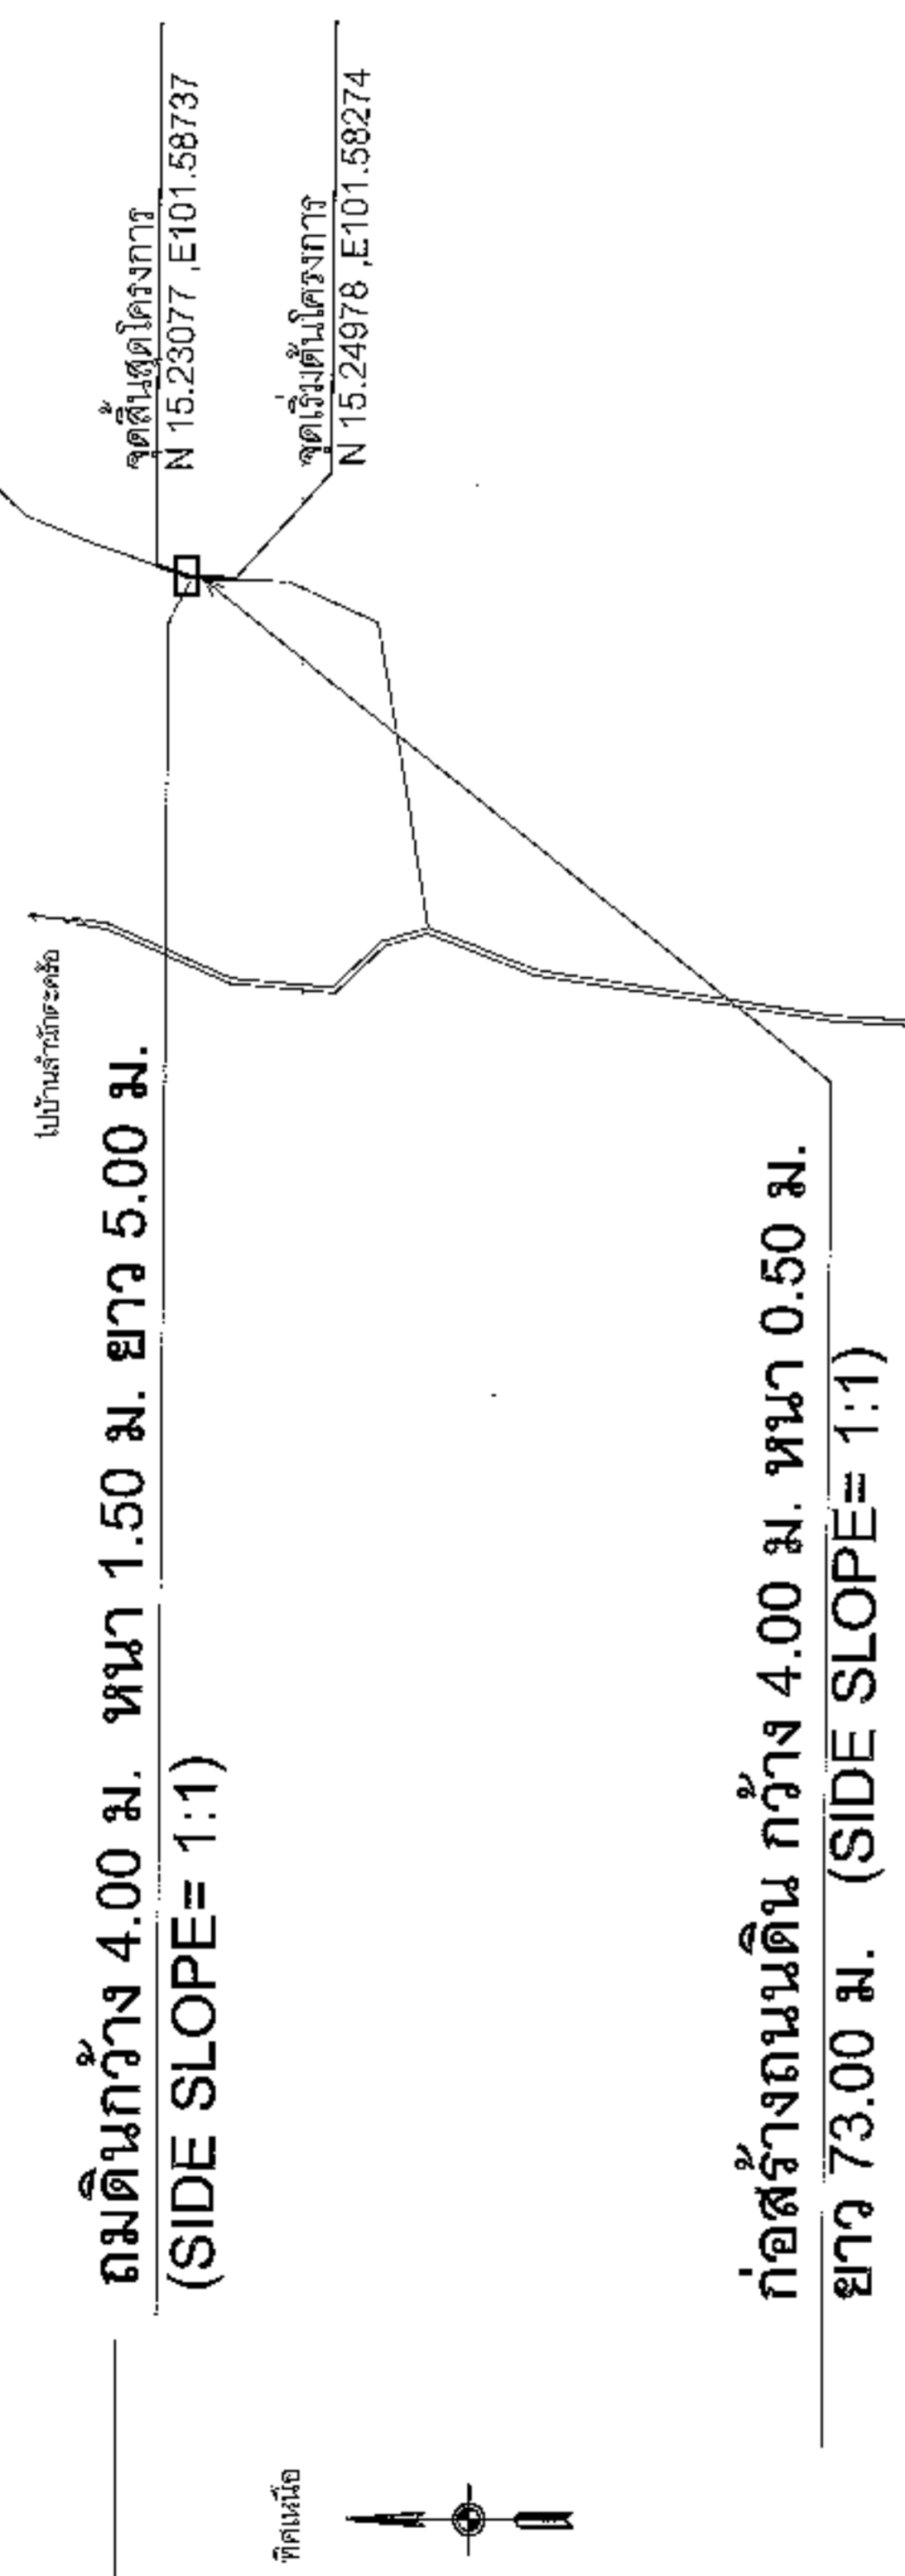โครงการซ่อมแซมถนนดิน บ้านโนนแมน หมู่ที่ 3 ตำบลหนองแขม อำเภอเทพรักษ์ จังหวัดนครราชสีมา



**แผนที่สังเขป บ้านโนนแมน**  
NO SCALE

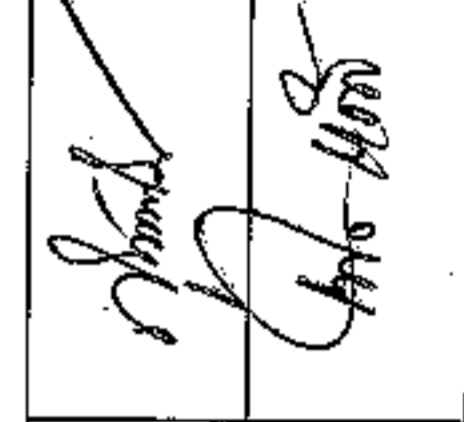					<table border="1" style="width: 100%; border-collapse: collapse;"> <tr> <td style="width: 30%; text-align: center;">เลขที่แบบ</td> <td style="width: 40%; text-align: center;">H/65</td> <td style="width: 30%; text-align: center;">พื้นที่</td> </tr> <tr> <td style="text-align: center;">วันที่ส่ง</td> <td></td> <td style="text-align: center;">1</td> </tr> <tr> <td style="text-align: center;">มาตราส่วน</td> <td></td> <td style="text-align: center;">4</td> </tr> </table>	เลขที่แบบ	H/65	พื้นที่	วันที่ส่ง		1	มาตราส่วน		4
เลขที่แบบ	H/65	พื้นที่												
วันที่ส่ง		1												
มาตราส่วน		4												



องค์การปกครองส่วนท้องถิ่น  
จังหวัดนครราชสีมา

แบบมาตรฐานเลขที่  
พ.จ.บ. 01-101  
4/85

รายละเอียด :

มาตรฐานงานถนนดินคันทาง

มาตราส่วน 1:100

หน้างาน  
นายสมศักดิ์ คุ้มกลาง

จังหวัด

นายสมศักดิ์ คุ้มกลาง  
80.10.075

หน้างาน






### รายการประกอบแบบ

- ชุดแบบพิมพ์จัดชุด นอกเหนือจากที่จะเป็นแบบและวิธีการก่อสร้าง ดังนี้ไปตามมาตรฐานงานถนนดินคันทางดังนี้
  - ม.จ. 201-2550
  - ม.จ. 301-2550
  - ม.จ. 302-2550
  - ม.จ. 303-2550
  - ม.จ. 304-2550
 (เฉพาะในส่วนที่เกี่ยวข้องเท่านั้น)

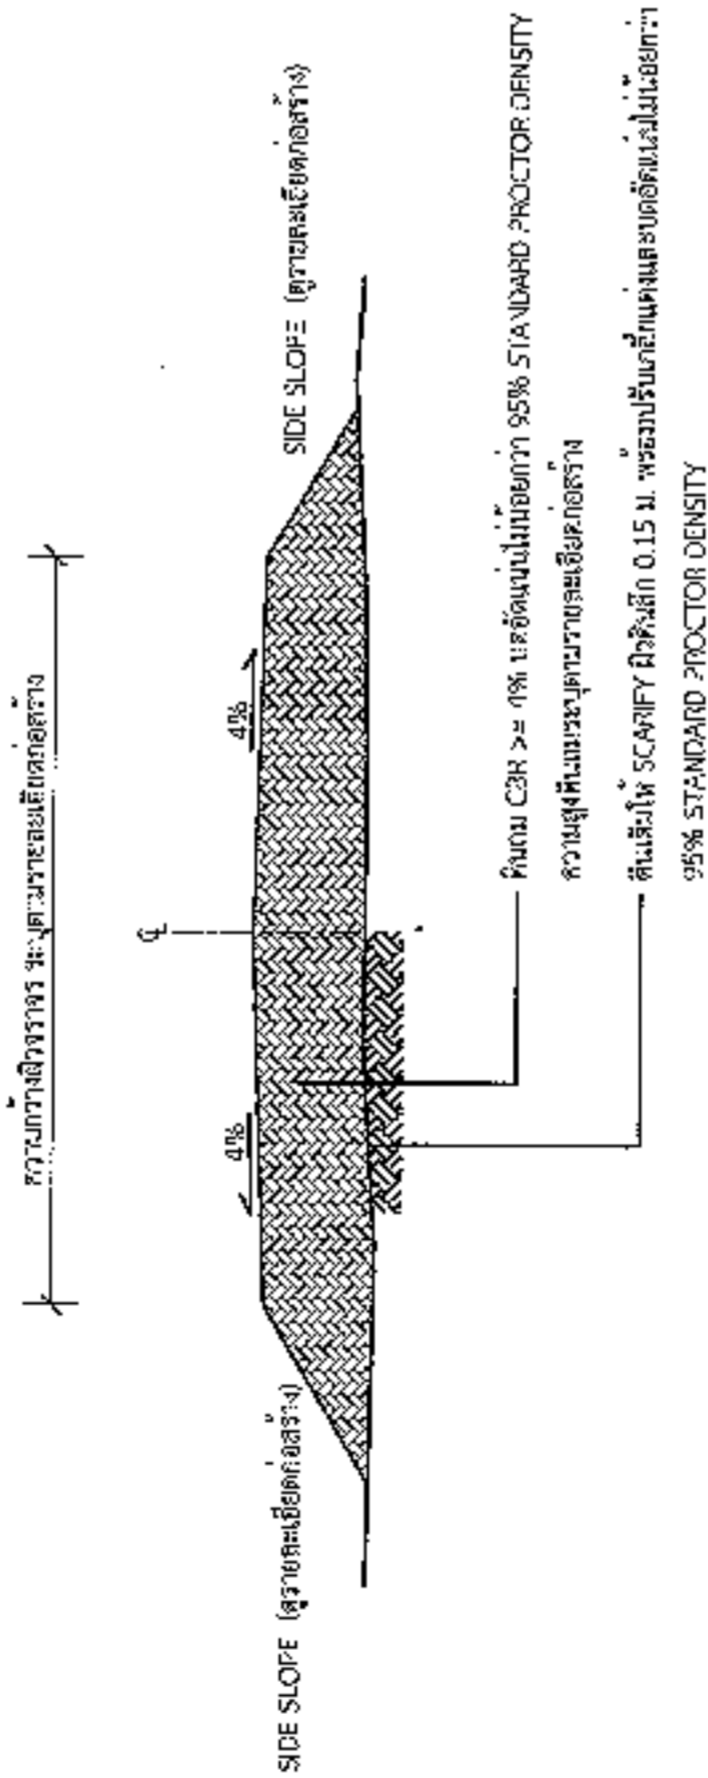

รูปตัดตามขวางงานถนนดินคันทาง

นายสมศักดิ์ คุ้มกลาง  
ผู้อำนวยการกองช่าง อบต.หนองแวง



องค์การปกครองส่วนท้องถิ่น  
จังหวัดนครราชสีมา

แบบมาตรฐานเลขที่  
พ.ด.บ. 03-102
















## โครงการก่อสร้างของ.....

โครงการ.....

ปริมาณงาน.....

งบประมาณ.....บาท

วันเริ่มสัญญา.....

วันสิ้นสุดสัญญา.....

ผู้รับจ้าง.....

โทร.....

ผู้ควบคุมงาน.....

โทร.....

ผู้ควบคุมงาน.....

โทร.....







นายสมศรี เก่งขุนทด

ผู้อำนวยการกองช่าง อบต.หนองแวง





องค์การปกครองส่วนท้องถิ่น  
จังหวัดนครราชสีมา

แบบมาตรฐานเลขที่  
พ.ด.ม. 03-101  
4/65

แบบ :  
มาตรฐานเปิดโครงการสร้าง

กระทรวง :  
ส.ป.ม.ส.

ชื่อแผน :

นายธีรภัทร คุ้มคา

ชื่อโครงการ :


นายธีรภัทร คุ้มคา  
พ.ด.ม. 03-101

ชื่อแบบ :

เลขที่ :

แผ่นที่ : 1

จำนวน : 1

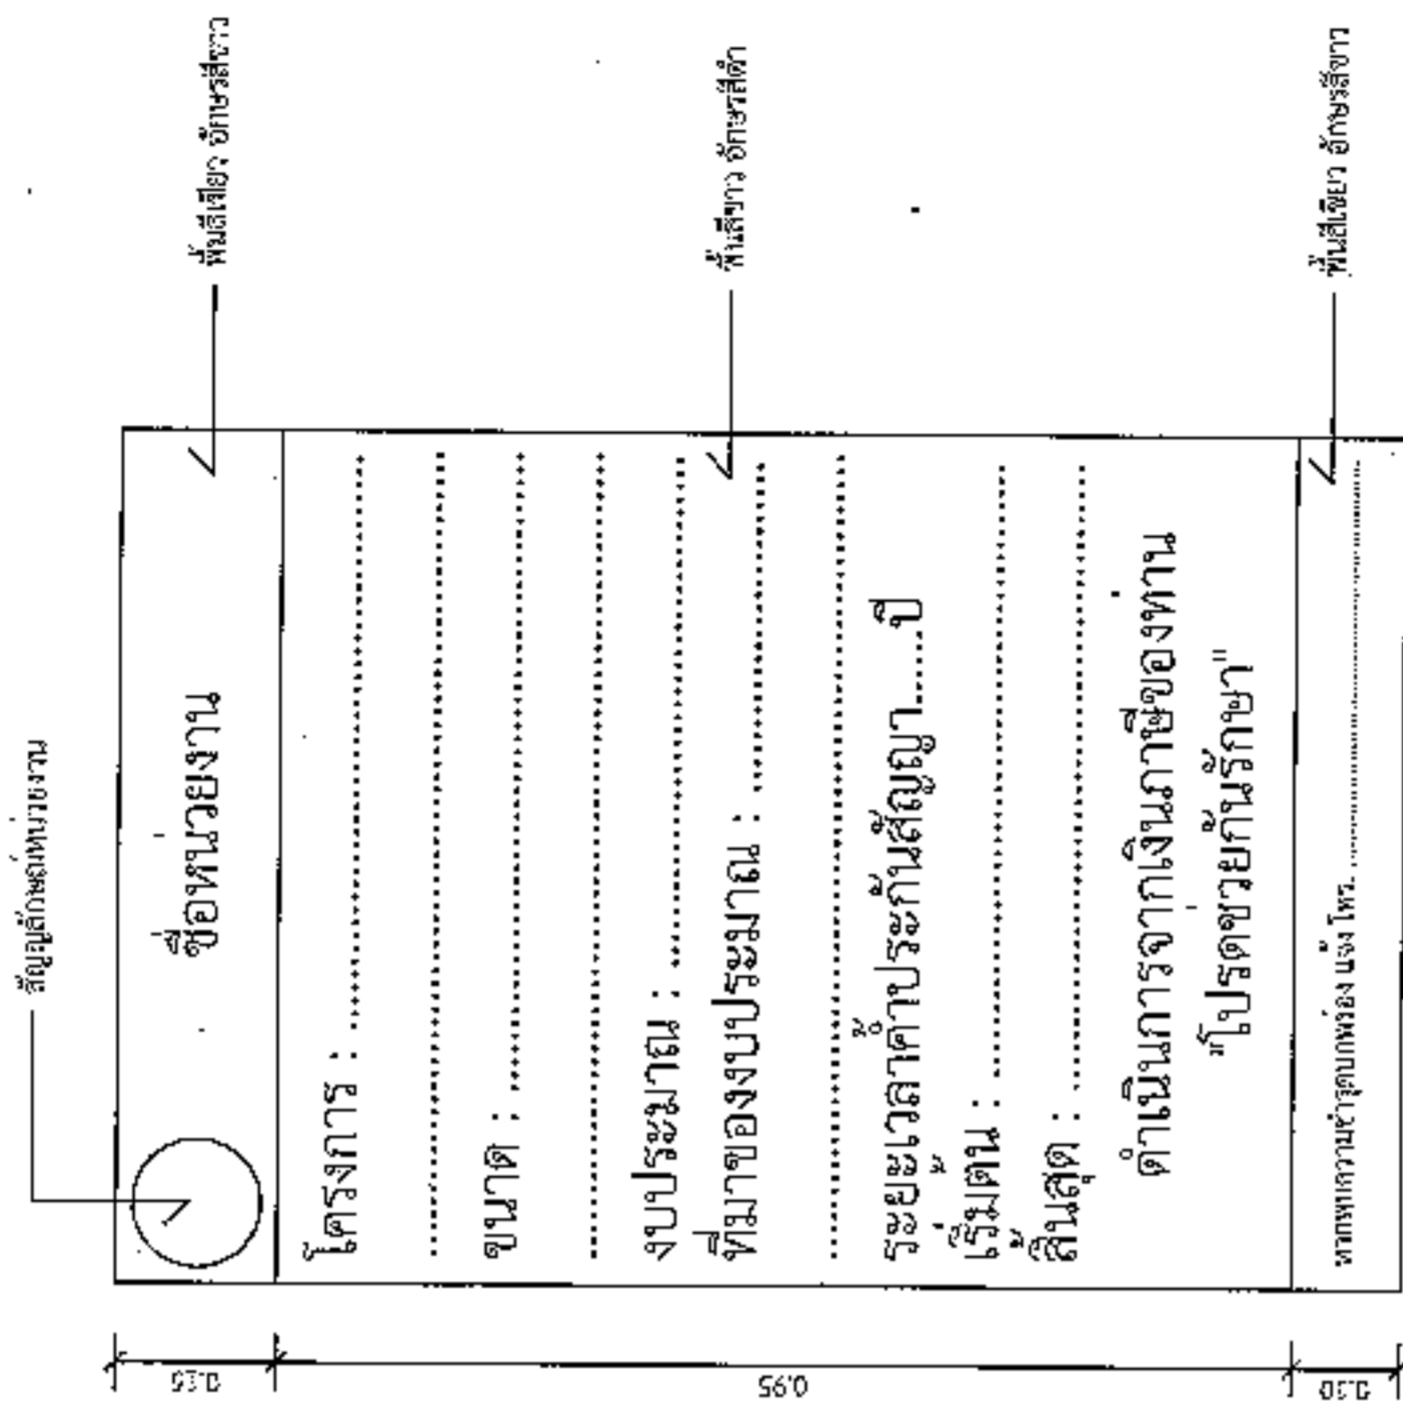


แบบขยายของความปาย  
1 : 10

รายการประกอบแบบ

1. เสา ที่แป้นฐานสูง 10ท.สีน้ำมันสีเขียว
2. ฝ้า ป้ายฐานสูงท.สีน้ำมันตามแบบ
3. รั้วป้ายที่ฐานตามความเหมาะสม

นายสมศรี เก่งขุนทด


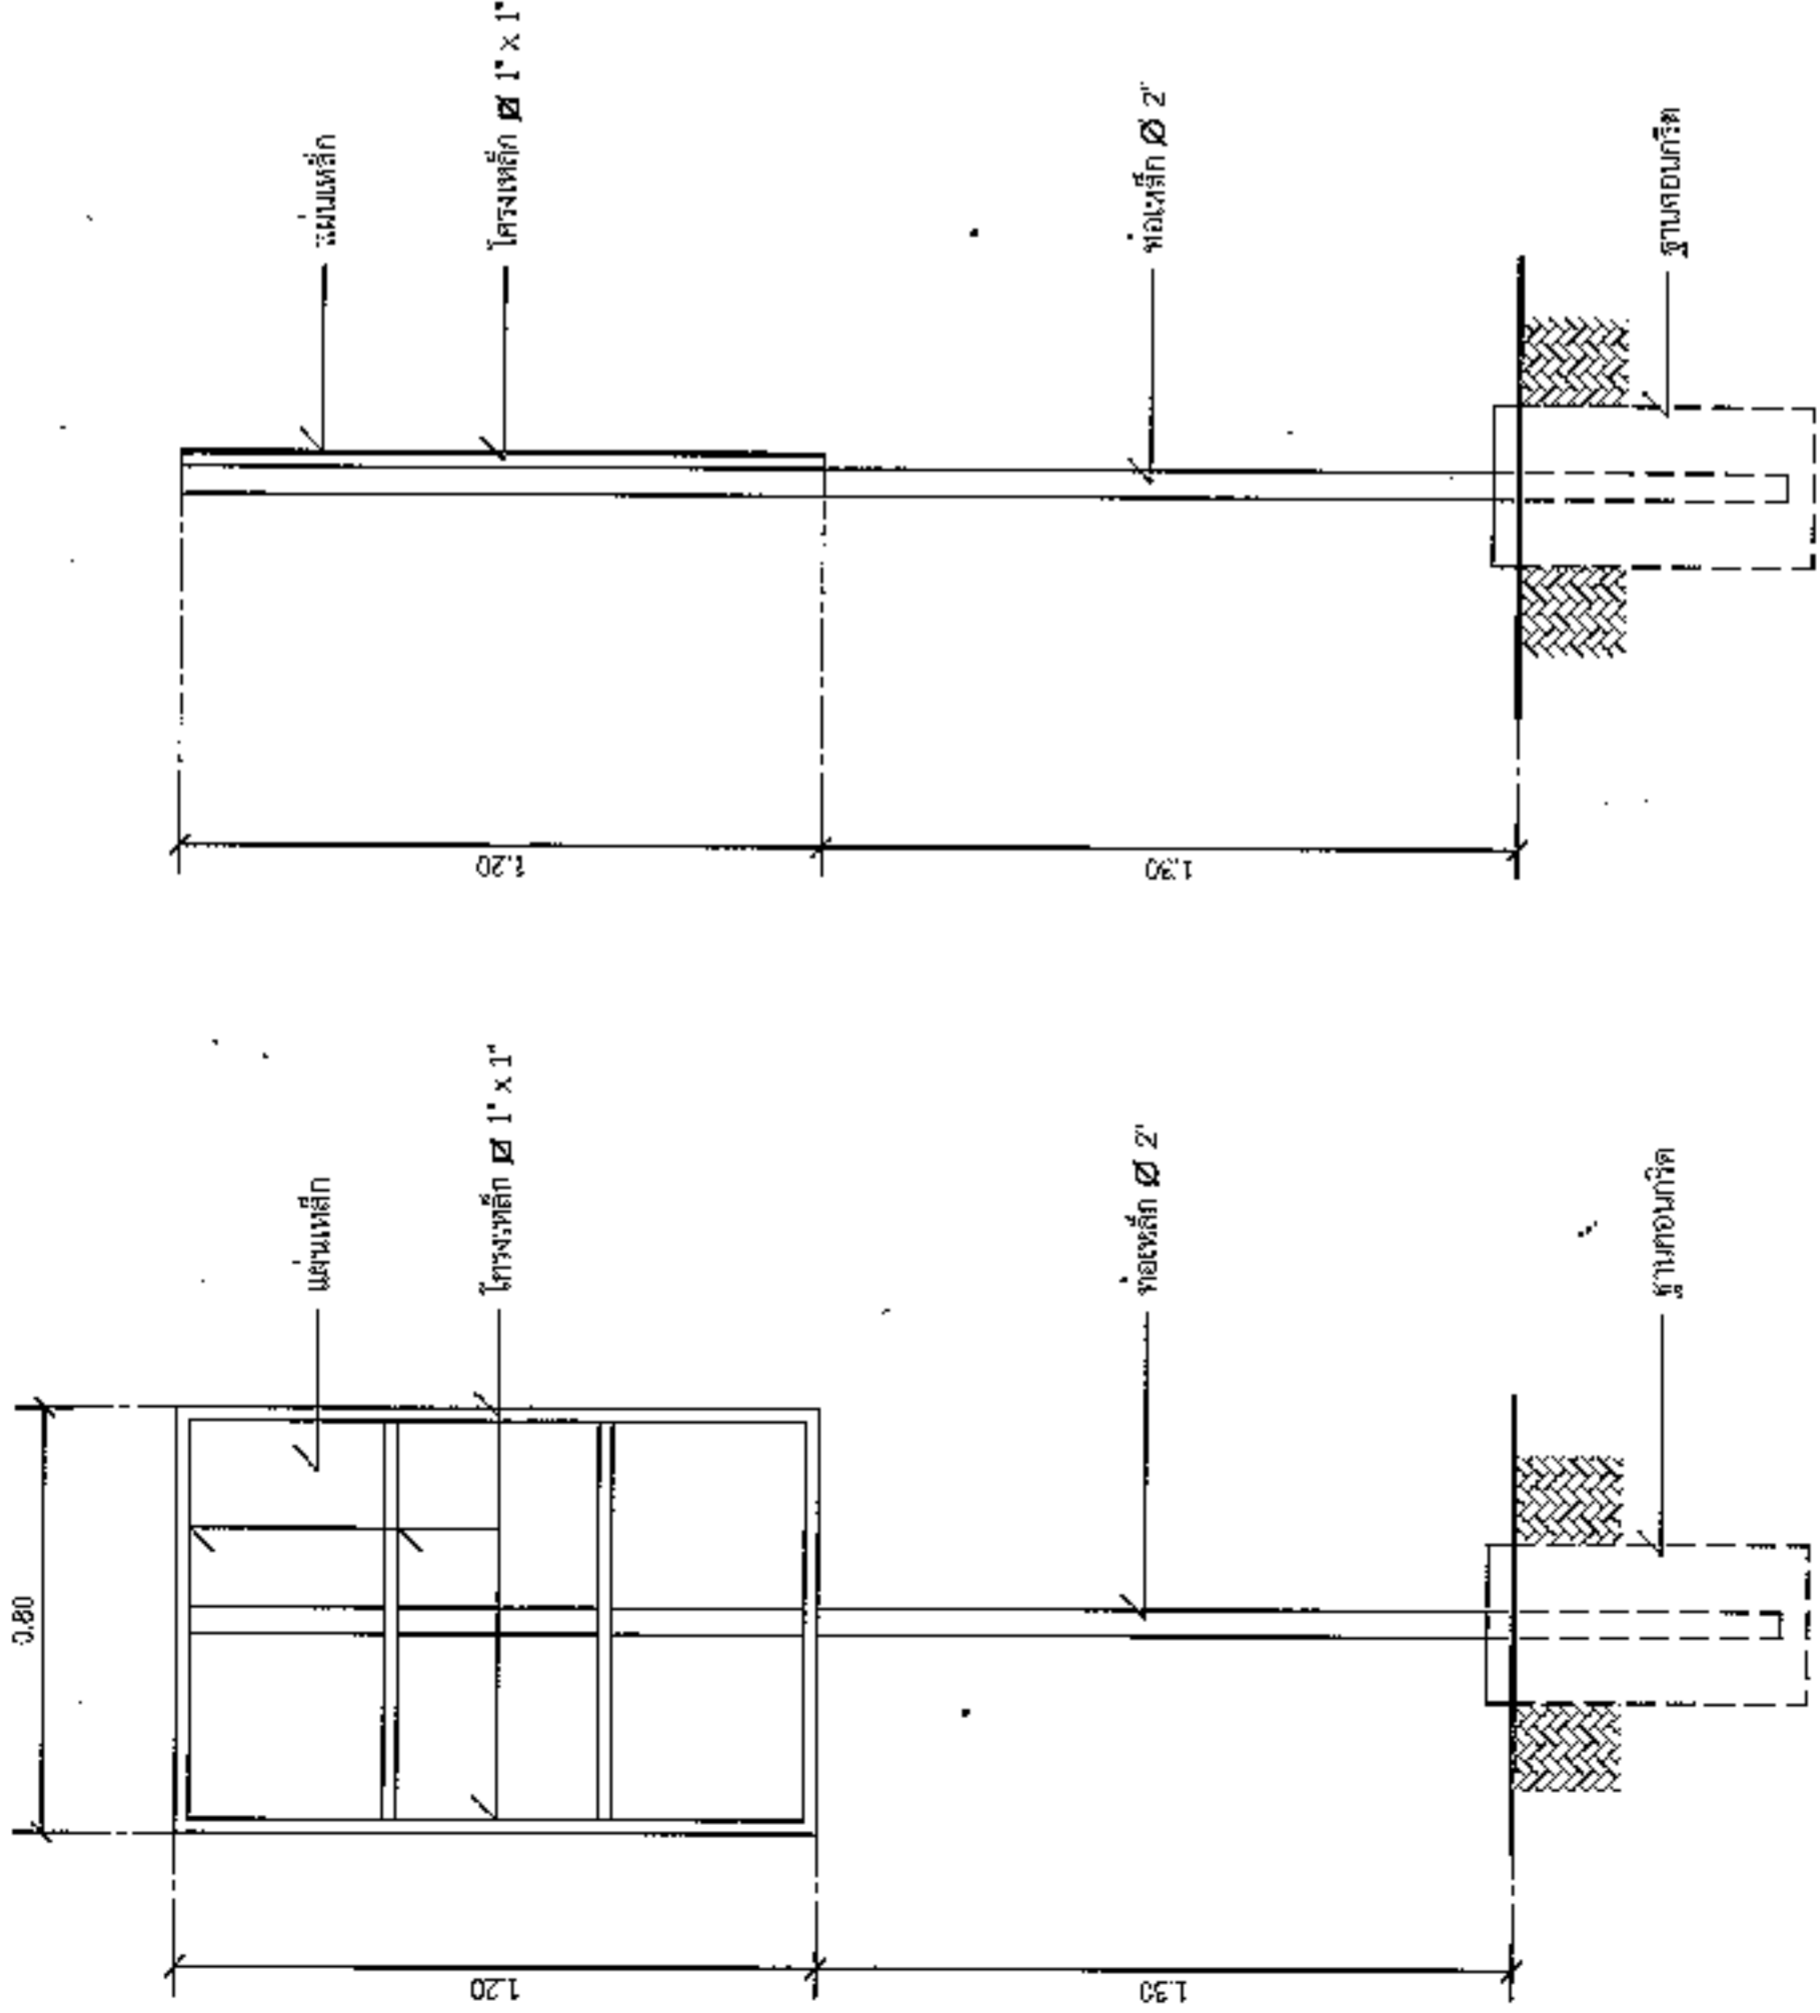

รูปด้านขวา  
1 : 20

รูปด้านหลัง  
1 : 20