



ประกาศองค์การบริหารส่วนตำบลหนองแวง
เรื่อง ประกาศกำหนดราคากลางโครงการก่อสร้างรางระบายน้ำ บ้านหนองแวง หมู่ที่ ๑ ตำบลหนองแวง
อำเภอเทพารักษ์ จังหวัดนครราชสีมา

ด้วย องค์การบริหารส่วนตำบลหนองแวง อำเภอเทพารักษ์ จังหวัดนครราชสีมา ได้จัดทำตารางแสดง
วงเงินงบประมาณที่ได้รับจัดสรรและราคากลางในงานจ้างก่อสร้าง ประจำปีงบประมาณ ๒๕๖๕ โครงการก่อสร้างราง
ระบายน้ำ บ้านหนองแวง หมู่ที่ ๑ ตำบลหนองแวง อำเภอเทพารักษ์ จังหวัดนครราชสีมา เรียบร้อยแล้ว


ดังนั้น เพื่อเป็นการเปิดเผยข้อมูลรายละเอียดค่าใช้จ่ายเกี่ยวกับการจัดซื้อจัดจ้าง ราคากลางและการ
คำนวณราคากลาง ตามมาตรา ๑๐๓/๗ วรรคหนึ่ง และมาตรา ๑๐๓/๘ วรรคหนึ่ง แห่งพระราชบัญญัติประกอบ
รัฐธรรมนูญว่าด้วยการป้องกันและปราบปรามการทุจริต พ.ศ. ๒๕๕๒ แก้ไขเพิ่มเติม (ฉบับที่ ๒) พ.ศ. ๒๕๕๔ จึง
ประกาศกำหนดราคากลางโครงการก่อสร้างรางระบายน้ำ บ้านหนองแวง หมู่ที่ ๑ ตำบลหนองแวง อำเภอเทพารักษ์
จังหวัดนครราชสีมา ประจำปีงบประมาณ ๒๕๖๕

จึงประกาศให้ทราบโดยทั่วกัน

ประกาศ ณ วันที่ ๑ เดือน มิถุนายน พ.ศ. ๒๕๖๕

(นางเพียร แอ็ค)

นายกองค์การบริหารส่วนตำบลหนองแวง

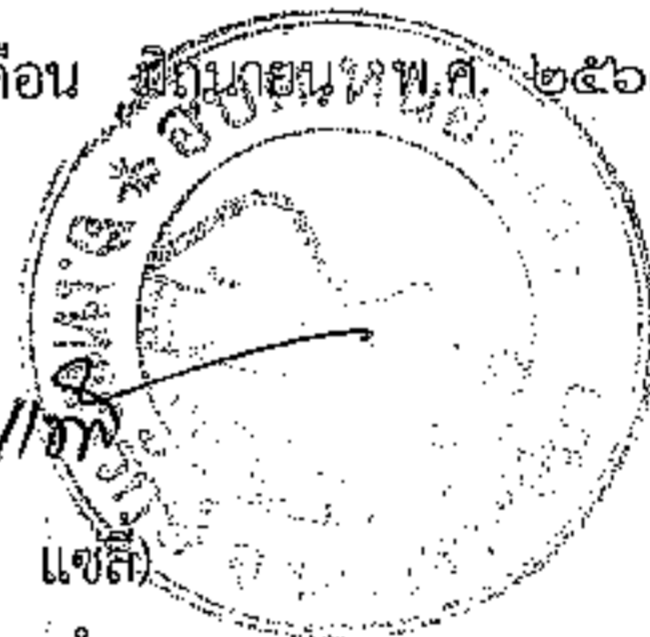

ตารางแสดงวงเงินงบประมาณที่ได้รับจัดสรรและราคากลางในงานจ้างก่อสร้าง

๑. ชื่อโครงการ โครงการก่อสร้างวางระบายน้ำ บ้านหนองแวง หมู่ที่ ๑ ตำบลหนองแวง อำเภอเทพารักษ์ จังหวัดนครราชสีมา /หน่วยงานเจ้าของโครงการ กองช่าง องค์การบริหารส่วนตำบลหนองแวง อำเภอเทพารักษ์ จังหวัดนครราชสีมา

๒. วงเงินงบประมาณที่ได้รับจัดสรร ๕๖๓,๑๐๐.- บาท

๓. ลักษณะงาน

โดยสังเขป โครงการก่อสร้างวางระบายน้ำ บ้านหนองแวง หมู่ที่ ๑ ตำบลหนองแวง อำเภอเทพารักษ์ จังหวัดนครราชสีมา รายละเอียดดังนี้ ๑. ซอย ๑ จากศาลาประชาคมเก่า-สามแยกหน้าวัดบ้านหนองแวง ช่วงที่ ๑ วางระบายน้ำฝาดะแกรงเหล็ก ขนาดกว้าง ๐.๓๐ เมตร ลึกเฉลี่ย ๐.๔๐ เมตร ระยะทางยาว ๖๒ เมตร ๒. ซอย ๑ จากศาลาประชาคมเก่า-สามแยกหน้าวัดบ้านหนองแวง ช่วงที่ ๒ วางระบายน้ำฝาดะแกรงเหล็ก ขนาดกว้าง ๐.๓๐ เมตร ลึกเฉลี่ย ๐.๔๐ เมตร ระยะทางยาว ๑๒๓ เมตร พร้อมป้ายโครงการ (รายละเอียดตามแบบที่ อบต. กำหนดเลขที่ ๓๗ /๒๕๖๕)

๔. ราคากลางคำนวณ ณ วันที่ ๒๗ พฤษภาคม ๒๕๖๕ เป็นเงิน ๕๗๔,๕๐๐.- บาท

๕. บัญชีประมาณการราคากลาง

๕.๑ แบบสรุปราคากลางงานก่อสร้างทาง สะพาน และท่อลอดเหลี่ยม

๕.๒ แบบแปลนงานก่อสร้าง

๕.๓ รายละเอียดประมาณราคาก่อสร้าง

๖. รายชื่อคณะกรรมการกำหนดราคากลาง

๖.๑ นายสมศรี เกงขุนทด ตำแหน่ง ผู้อำนวยการกองช่าง

๖.๒ นางวรรณุช ระวีพรมราช ตำแหน่ง เจ้าพนักงานการเงินและบัญชีชำนาญงาน

๖.๓ นางสาวเยาวลักษณ์ อัจธานี ตำแหน่ง นักทรัพยากรบุคคลชำนาญการ

ประธานกรรมการ

กรรมการ

กรรมการ/เลขานุการ

ประมาณราคาค่าก่อสร้างเป็นราคากลาง

องค์การบริหารส่วนตำบลหนองแวง อำเภอเทพารักษ์ จังหวัดนครราชสีมา

โครงการ โครงการก่อสร้างรางระบายน้ำ บ้านหนองแวง หมู่ที่ ๑ ตำบลหนองแวง อำเภอเทพารักษ์ จังหวัดนครราชสีมา
 เจ้าของงาน องค์การบริหารส่วนตำบลหนองแวง อำเภอเทพารักษ์ จังหวัดนครราชสีมา ออกแบบและรายการ
 แบบเลขที่ ๓๗ / ๒๕๖๕ จำนวน ๔ แผ่น

ลำดับที่	รายการ	รวมค่างานต้นทุน (บาท)	Factor F	รวมค่าก่อสร้าง (บาท)	หมายเหตุ
๑	หมวด งานทาง	๔๒๒,๒๕๕.๑๐	๑.๓๖๐๗	๕๗๔,๕๖๒.๕๑	Factor F -เงินจ่ายล่วงหน้า ๐% -ดอกเบี้ยเงินกู้ ๕% -เงินประกันผลงานหัก ๐% -ภาษี ๗%
รวมราคาก่อสร้างเป็นเงิน				๕๗๔,๕๖๒.๕๑	
สรุป	คิดเป็นเงินงบประมาณ			๕๗๔,๕๐๐.๐๐	
(ตัวอักษร) (-ห้าแสนเจ็ดหมื่นสี่พันห้าร้อยบาทถ้วน-)					

คณะกรรมการกำหนดราคากลาง ตามคำสั่ง เลขที่ ๒๓๑/๒๕๖๕ ลงวันที่ ๒๕ พฤษภาคม พ.ศ. ๒๕๖๕ ได้
 ตรวจสอบแล้วเห็นชอบให้ประมาณราคานี้เป็นราคากลาง

(ลงชื่อ).....ประธานกรรมการ

(นายสมศรี เกงขุนทด)

ผู้อำนวยการกองช่าง

(ลงชื่อ).....กรรมการ

(นางสาวเยาวลักษณ์ อางธานี)

นักทรัพยากรบุคคลชำนาญการ

(ลงชื่อ).....กรรมการ

(นางวรรณุช ระวีพรมราช)

เจ้าพนักงานการเงินและบัญชีชำนาญงาน

สถานที่ก่อสร้าง ขอย 1 จากศาลาประชาคมเก่า-สามแยกหน้าวัด ชั่งที่ 2 หมู่ที่ 1 บ้านหนองแตง ต.หนองแตง อ.เทพารักษ์ จ.นครราชสีมา แบบเลขที่ /2565

ขนาดโครงการ รวางระบายน้ำฝาดะแกรงเหล็ก ขนาดกว้าง 0.30 ม. ลึกเฉลี่ย 0.40 ม. ระยะทางประมาณ 123 ม.

ลำดับที่	รายการ	หน่วย	จำนวน	ราคาต่อหน่วย	ราคาทุน	F_N	ราคาต่อหน่วย $\times F_N$	ราคากลาง
1	งานรื้อโครงสร้างถนนเดิม							
	- งานรื้อผิวคอนกรีตเดิม	ตร.ม.	-	73.33	-	1.3607	99.78	-
2	งานโครงสร้าง							
	- งานวางระบายน้ำ ค.ส.ล. รูปตัวยู	ม.	123.00	2,282.46	280,742.58	1.3607	3,105.74	382,006.43
	ขนาด กว้าง 0.30 ม. ฝาดะแกรงเหล็ก							

รวม 382,006.43

คิดเป็นเงินงบประมาณ 382,000.00

ยอดรวมค่างานต้นทุนงานก่อสร้างทาง 280,742.58

ค่า FACTOR F งานก่อสร้างทาง 1.3607

ประมาณราคาเมื่อ 10 พฤษภาคม 2565 ผู้ประมาณราคา นายสมศรี เสงขานนท์ ตำแหน่ง ผู้อำนวยการกองช่าง

ลงชื่อ..... ประธานกรรมการกำหนดราคากลาง

ลงชื่อ..... กรรมการกำหนดราคากลาง ลงชื่อ..... กรรมการกำหนดราคากลาง



องค์การปกครองส่วน
จังหวัดนครราชสีมา

แบบมาตรฐาน

พ.ร.บ. 02-20

เลขที่ :

มาตรฐานร่างขออนุญาต :

สำนักงานเขต

เลขที่ :

ชื่อถนน

ชื่อถนน

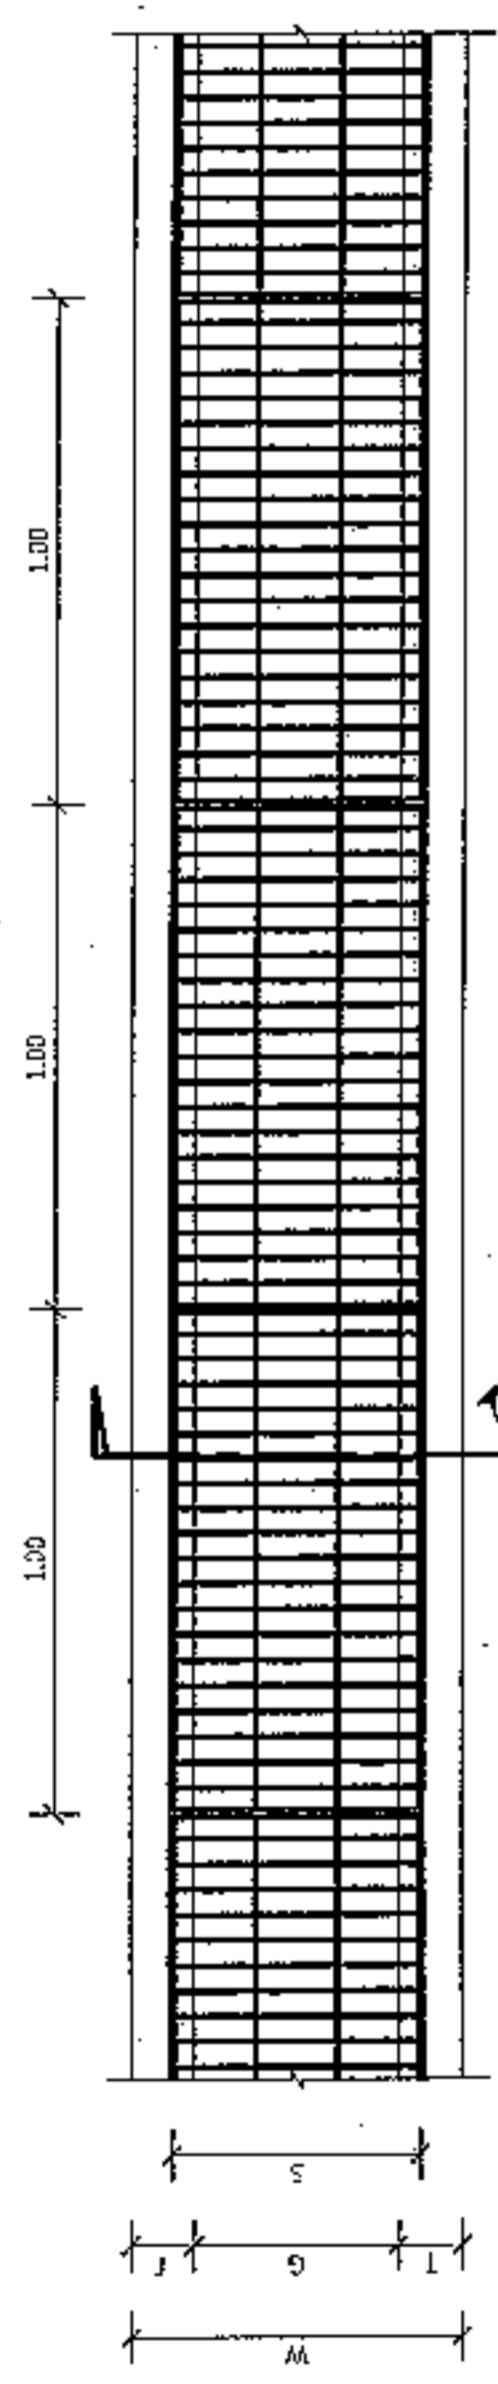


แปลนวางระขายหน้า
1:25

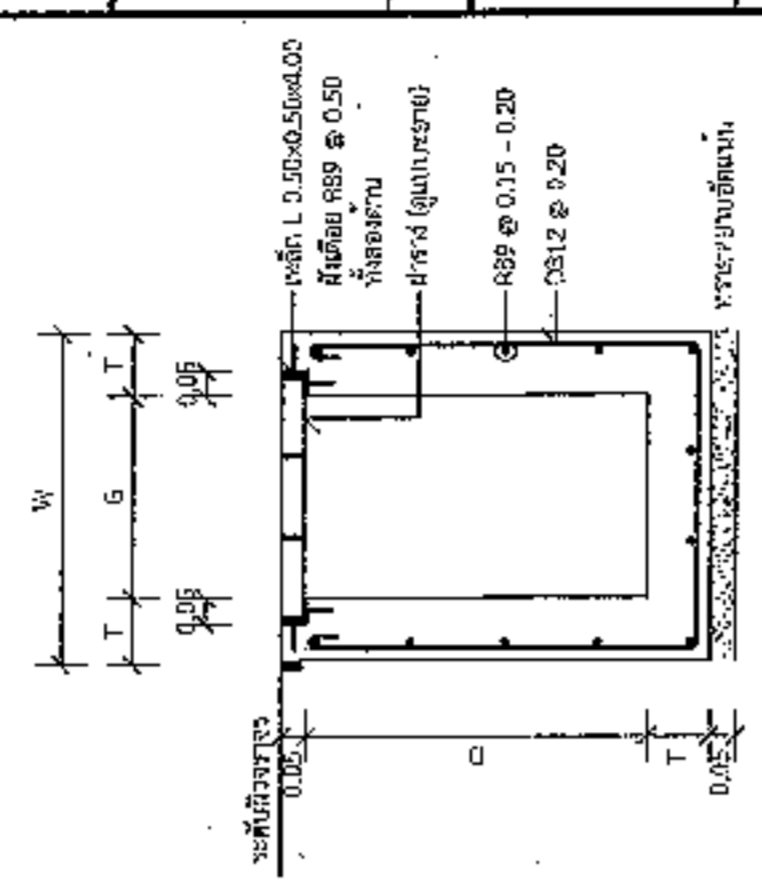

รูปตัด B-B
1:20

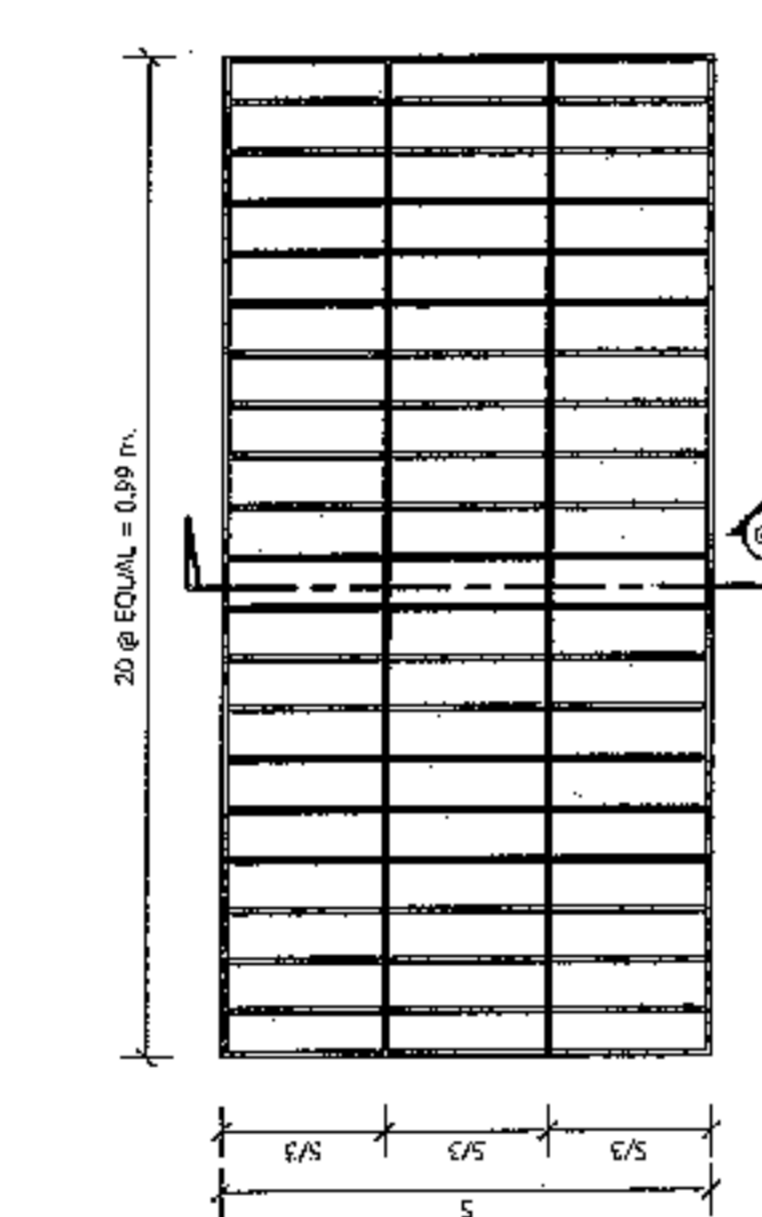

แปลนฝาเปิดราง (G = 0.40 - 0.50)
1:10

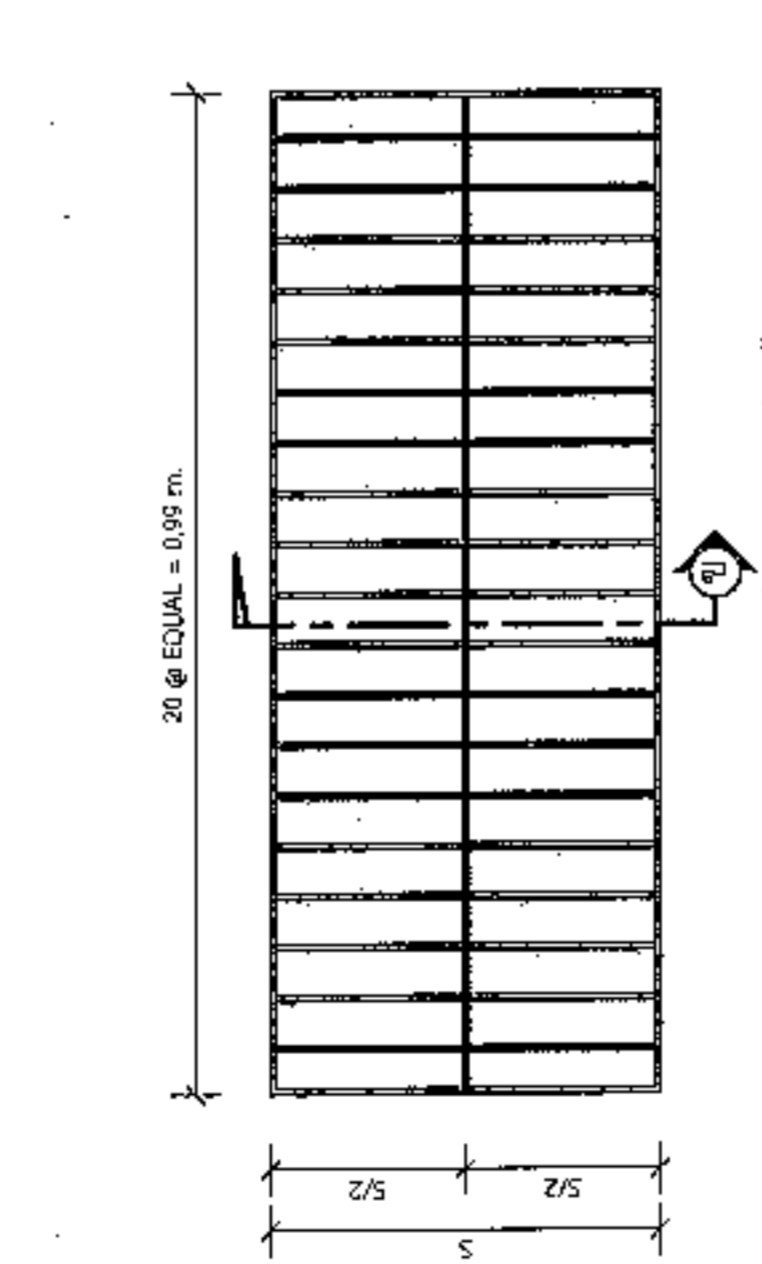


แปลนฝาเปิดราง (G = 0.20 - 0.30)
1:10


ความกว้างราง	G (ม.)	T (ม.)	W (ม.)	D (ม.)	S (ม.)
0.20	0.20	0.10	0.40	0.30-0.50	0.25
0.30	0.30	0.10	0.50	0.30-0.70	0.35
0.40	0.40	0.125	0.65	0.40-1.00	0.45
0.50	0.50	0.125	0.75	0.50-1.20	0.55

รายการประกอบแบบ

1. ส่วนที่ติดกับผนัง (SLIP) ให้ใช้ ไม่น้อยกว่า 10 มม. และใช้ (COMPRESSIVE STRENGTH) ของเหล็กอย่างน้อย 230 กก./ตร. ซม.
 3. เหล็กเส้นใช้ของเดิมมาตรฐาน มอก. 23 และ มอก. 24
 4. วิธีการวางลวดเหล็กต้องปฏิบัติตามมาตรฐานการก่อสร้าง
- นายสมศรี เกษขุบท
ผู้อำนวยการกองช่าง อบต.หนองแวง

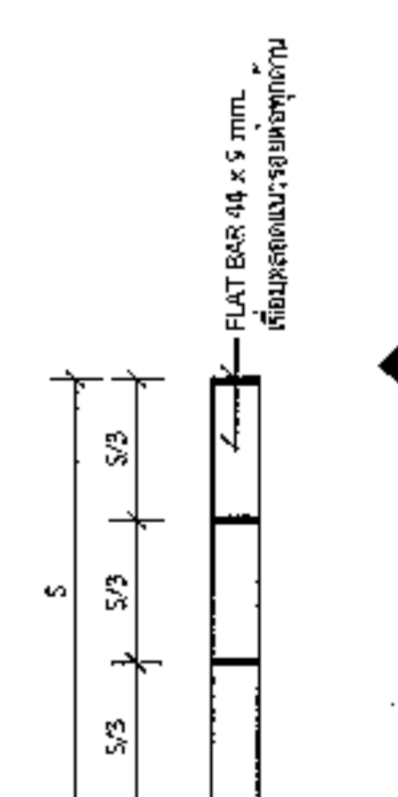

รูปตัด A-A
1:10

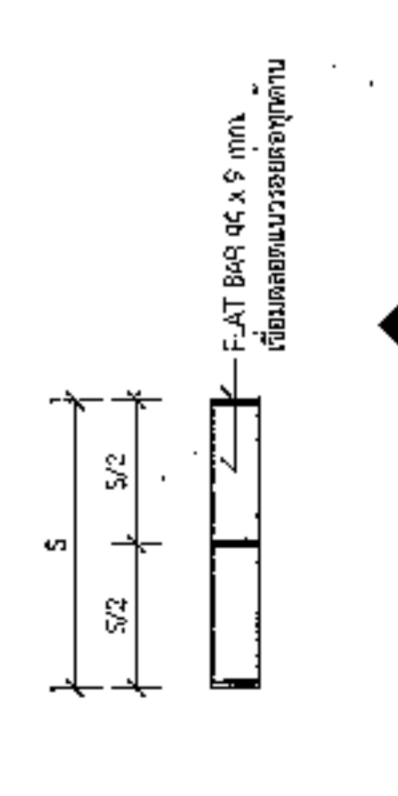

รูปตัด A-A
1:10

จัดและวิธีก่อสร้างเป็นการก่อสร้างจะก่อสร้างเป็นไปตามมาตรฐานทางหลวงท้องถิ่น พ.ศ. 2550 และภายในส่วนที่เกี่ยวข้องเท่านั้น



องค์การบริหารส่วนจังหวัด
จังหวัดนครราชสีมา

แบบมาตรฐานเลข
พ.ด.ม. DS-102
๑๙/๒๕

ขนาดฐานหน่วยประมาณลิเมตร

อำเภอ/ตำบล

ชื่อและนามสกุล

ตำแหน่ง/ตำแหน่ง

วันออกใบ







หน้า
1

โครงการก่อสร้างของ.....

โครงการ.....

ปริมาณงาน.....

งบประมาณ.....บาท

วันเริ่มสัญญา.....วันสิ้นสุดสัญญา.....

ผู้รับจ้าง.....โทร.....

ผู้ควบคุมงาน.....โทร.....

ผู้ควบคุมงาน.....โทร.....

ขอภัยในความไม่สะดวก

แบบขอยายขอความปาย
มาตรา ๖๖
1 : 10

- รายละเอียดประกอบแบบ
- วัตถุประสงค์ของงานและขอบเขตของโครงการก่อสร้าง
 - ราคากลางที่ใช้ขอความปายและประมาณการเบื้องต้น
 - ค่าแรงค่าวัสดุที่ใช้โครงการฯ และรายละเอียดอื่น
 - ชื่อผู้กำกับแบบ และผู้ควบคุมงานเป็นผู้กำหนด

นายสมศรี เก่งขุนทด
ผู้อำนวยการกองช่าง อบต.หนองแวง

