



ประกาศองค์การบริหารส่วนตำบลหนองแวง
เรื่อง ประกาศกำหนดราคากลางโครงการก่อสร้างถนนคอนกรีตเสริมเหล็ก จาก ถนน ค.ส.ล. -
บ้านนายมงคล เมืองขุนทด หมู่ที่ ๑ บ้านหนองแวง ตำบลหนองแวง
อำเภอเทพารักษ์ จังหวัดนครราชสีมา

ด้วย องค์การบริหารส่วนตำบลหนองแวง อำเภอเทพารักษ์ จังหวัดนครราชสีมา ได้จัดทำตาราง
แสดงวงเงินงบประมาณที่ได้รับจัดสรรและราคากลางในงานก่อสร้าง ประจำปีงบประมาณ ๒๕๖๗ โครงการ
ก่อสร้างถนนคอนกรีตเสริมเหล็ก จาก ถนน ค.ส.ล. - บ้านนายมงคล เมืองขุนทด หมู่ที่ ๑ บ้านหนองแวง
ตำบลหนองแวง อำเภอเทพารักษ์ จังหวัดนครราชสีมา เรียบร้อยแล้ว

เพื่อเป็นการเปิดเผยข้อมูลรายละเอียดราคากลางและการคำนวณราคากลาง ตามหนังสือ
กรมบัญชีกลาง ด่วนที่สุด ที่ กค ๐๔๐๕.๓/ว ๔๕๓ ลงวันที่ ๓ ตุลาคม ๒๕๖๑ แจ้งแนวทางประกาศ
รายละเอียดข้อมูลราคากลางและการคำนวณราคากลางเกี่ยวกับการจัดซื้อจัดจ้างของหน่วยงานของรัฐ เพื่อให้
หน่วยงานของรัฐดำเนินการประกาศรายละเอียดข้อมูลราคากลางและการคำนวณราคากลางเกี่ยวกับการจัดซื้อ
จัดจ้างของหน่วยงานของรัฐเป็นไปแนวทางเดียวกัน และสอดคล้องกับแนวทางปฏิบัติตามพระราชบัญญัติการ
จัดซื้อจัดจ้างและการบริหารพัสดุภาครัฐ พ.ศ.๒๕๖๐ มาตรา ๖๓ ภายใต้บังคับมาตรา ๖๒ ให้หน่วยงานของรัฐ
ประกาศรายละเอียดข้อมูลราคากลางและการคำนวณราคากลาง องค์การบริหารส่วนตำบลหนองแวง จึง
ประกาศกำหนดราคากลางโครงการก่อสร้างถนนคอนกรีตเสริมเหล็ก จาก ถนน ค.ส.ล. - บ้านนายมงคล เมือง
ขุนทด หมู่ที่ ๑ บ้านหนองแวง ตำบลหนองแวง อำเภอเทพารักษ์ จังหวัดนครราชสีมา ประจำปีงบประมาณ
พ.ศ.๒๕๖๗

จึงประกาศให้ทราบโดยทั่วกัน

ประกาศ ณ วันที่ ๑๖ เดือน มิถุนายน พ.ศ. ๒๕๖๗

(นางเพ็ชร แซ่ลี)

นายกองค์การบริหารส่วนตำบลหนองแวง



ตารางแสดงวงเงินงบประมาณที่ได้รับจัดสรรและราคากลางในงานจ้างก่อสร้าง

๑. ชื่อโครงการก่อสร้างถนนคอนกรีตเสริมเหล็ก จาก ถนน ค.ส.ล.-บ้านนายมงคล เมืองขุนทด หมู่ที่ ๑ บ้านหนองแวง ตำบลหนองแวง อำเภอเทพารักษ์ จังหวัดนครราชสีมา
หน่วยงานเจ้าของโครงการ องค์การบริหารส่วนตำบลหนองแวง อำเภอเทพารักษ์ จังหวัดนครราชสีมา

๒. วงเงินงบประมาณที่ได้รับจัดสรร ๑๔๓,๑๐๐.-บาท (-หนึ่งแสนสี่หมื่นสามพันหนึ่งร้อยบาทถ้วน-)

๓. ลักษณะงาน

โดยสังเขป ขนาดกว้าง ๓.๕๐ เมตร หนา ๐.๑๕ เมตร ระยะทางยาว ๗๐ เมตร (SIDE SLOPE = NO SLOPE) พร้อมป้ายโครงการ จำนวน ๑ ป้าย (ตามแบบที่องค์การบริหารส่วนตำบลหนองแวงกำหนด เลขที่ ๒๖/๒๕๖๗)

๔. ราคากลางคำนวณ ณ วันที่ ๑๓ มิถุนายน ๒๕๖๗ เป็นเงิน ๑๔๐,๔๐๐.-บาท

๕. บัญชีประมาณการราคากลาง

๕.๑ แบบสรุปราคากลางงานก่อสร้างทาง สะพาน และท่อลอดเหลี่ยม

๕.๒ แบบแปลนงานก่อสร้าง

๕.๓ รายละเอียดประมาณราคาก่อสร้าง

๖. รายชื่อคณะกรรมการกำหนดราคากลาง

๖.๑ นายปภาวิน เทิดขุนทด ตำแหน่ง นายช่างโยธา

ประธานกรรมการ

๖.๒ นางสาวเยาวลักษณ์ อัจธานี ตำแหน่ง นักทรัพยากรบุคคลชำนาญการ

กรรมการ

๖.๓ นางวรรณุช ระวีพรมราช ตำแหน่ง เจ้าพนักงานการเงินและบัญชีชำนาญการ กรรมการ/เลขานุการ

ประมาณราคาค่าก่อสร้างเป็นราคากลาง

องค์การบริหารส่วนตำบลหนองแวง อำเภอเทพารักษ์ จังหวัดนครราชสีมา

โครงการ ก่อสร้างถนนคอนกรีตเสริมเหล็ก จาก ถนน ค.ส.ล. - บ้านนายมงคล เมืองขุนทด หมู่ที่ ๑ บ้านหนองแวง ตำบลหนองแวง อำเภอเทพารักษ์ จังหวัดนครราชสีมา


รายละเอียดโครงการ ๑. ขนาดกว้าง ๓.๕๐ เมตร หนา ๐.๑๕ เมตร ระยะทางยาว ๗๐ เมตร (SIDE:SLOPE = NO SLOPE) พร้อมป้ายโครงการ จำนวน ๑ ป้าย (ตามแบบที่องค์การบริหารส่วนตำบลหนองแวงกำหนด เลขที่ ๒๖/๒๕๖๗)


สถานที่ตั้งโครงการ จาก ถนน ค.ส.ล. - บ้านนายมงคล เมืองขุนทด หมู่ที่ ๑ บ้านหนองแวง ตำบลหนองแวง อำเภอเทพารักษ์ จังหวัดนครราชสีมา


แบบเลขที่ ๒๖/๒๕๖๗

ลำดับที่	รายการ	รวมค่างานต้นทุน (บาท)	Factor F	รวมค่าก่อสร้าง (บาท)	หมายเหตุ
๑	หมวด งานทาง พร้อมป้ายโครงการ จำนวน ๑ ป้าย	๑๐๒,๙๑๘.๕๗	๑.๓๖๔๒	๑๔๐,๔๐๑.๕๑	-ดอกเบี้ยเงินกู้ ๗% -ภาษี ๗% -เงินล่วงหน้าจ่าย ๐% -เงินประกันผลงานหัก ๗%
รวมราคาก่อสร้างเป็นเงิน				๑๔๐,๔๐๑.๕๑	
สรุป		คิดเป็นเงินงบประมาณ		๑๔๐,๔๐๐.๐๐	
(ตัวอักษร) (-หนึ่งแสนสี่หมื่นสี่ร้อยบาทถ้วน-)					

คณะกรรมการกำหนดราคากลาง ตามคำสั่ง เลขที่ ๑๘๐/๒๕๖๗ ลงวันที่ ๖ มิถุนายน พ.ศ. ๒๕๖๗ ได้ตรวจสอบแล้ว เห็นชอบให้ประมาณราคานี้เป็นราคากลาง

(ลงชื่อ)..........ประธานกรรมการ
(นายปภาวิน เหิดขุนทด)
นายช่างโยธา

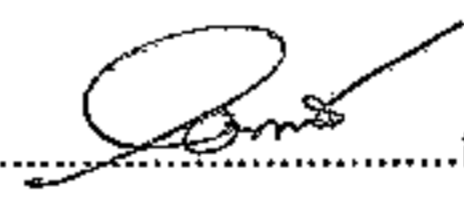(ลงชื่อ)..........กรรมการ
(นางสาวเอวตักขณ์ อัจธานี)
นักทรัพยากรบุคคลชำนาญการ

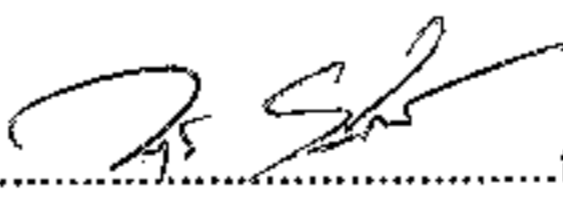(ลงชื่อ)..........กรรมการ
(นางวรรณุช ระวีพรมราช)
เจ้าพนักงานการเงินและบัญชีชำนาญงาน

แบบสรุปราคากลางงานก่อสร้างทาง สะพาน และท่อเหลี่ยม

 ขนาดโครงการ ขนาดกว้าง 3.50 ม. หนา 0.15 ม. ระยะทางประมาณ 70 ม. (SIDE SLOPE = NO SLOPE)

ลำดับที่	รายการ	หน่วย	จำนวน	ราคาต่อหน่วย	ราคาทุน	F_N	ราคาต่อหน่วย $\times F_N$	ราคากลาง
1	งานรื้อโครงสร้างถนนเดิม							
	- งานรื้อผิวลาดข้างเดิม	ตร.ม.	-	15.90	-	1.3642	21.69	-
	- งานรื้อผิวคอนกรีตเดิม	ตร.ม.	-	-	-	1.3642	-	-
2	งานดิน							
	- งานถมป่าขุดต่อ	ตร.ม.	-	-	-	1.3642	-	-
	ไม่มี							
	- งานขุดหรือตีตะขากเดิมแล้วบดทับ	ตร.ม.	245.00	11.04	2,704.80	1.3642	15.06	3,689.89
	ดินเดิม-ลูกรัง							
	- งานดินถมคันทาง	ลบ.ม.	-	126.26	-	1.3642	172.24	-
	- งานวัสดุคัดเสียด	ลบ.ม.	-	146.73	-	1.3642	200.17	-
3	งานรองพื้นทาง							
	- งานรองพื้นทางลูกรัง	ลบ.ม.	-	220.28	-	1.3642	300.51	-
	- งานทรายรองใต้ผิวทางคอนกรีต	ลบ.ม.	12.25	692.79	8,486.68	1.3642	945.10	11,577.53
	- งานไหล่ทาง	ลบ.ม.	-	-	-	1.3642	-	-
	ไม่มีไหล่ทาง							
4	งานผิวทาง							
	- ผิวทางบอร์ดีแอสฟัลต์ซีเมนต์คอนกรีต	ตร.ม.	245.00	364.03	89,187.35	1.3642	496.61	121,669.38
	หนา 15 ซม. เติร์บเหล็ก WIRE MESH							
	- รอยต่อผิวขยายตามขวาง	ม.	-	230.74	-	1.3642	314.78	-
	(EXPANSION JOINT)							
	- รอยต่อผิวหดตามขวาง	ม.	21.00	120.94	2,539.74	1.3642	164.99	3,464.71
	(CONTRACTION JOINT)							
	- รอยต่อตามยาว	ม.	-	73.09	-	1.3642	99.71	-
	(LONGITUDINAL JOINT)							

รวม 140,401.51

คิดเป็นเงินงบประมาณ 140,400.00

ยอดรวมค่างานต้นทุนงานก่อสร้างทาง 102,918.57

ค่า FACTOR F งานก่อสร้างทาง 1.3642

ประมาณราคาเมื่อ 17 พฤษภาคม 2567 ผู้ประมาณราคา นายปภาวิน เติตขุนทด

ตำแหน่ง นายช่างโยธาชำนาญงาน

ลงชื่อ ประธานกรรมการกำหนดราคากลาง

(นายปภาวิน เติตขุนทด)

นายช่างโยธาชำนาญงาน

ลงชื่อ กรรมการกำหนดราคากลาง

(นางวรรณุช ธีวธีพรมาช)

เจ้าพนักงานการเงินและบัญชี


ลงชื่อ กรรมการกำหนดราคากลาง

(นางสาวเยาวลักษณ์ อาจธานี)

นักทรัพยากรบุคคล

องค์การบริหารส่วนตำบลหนองแวง กรมส่งเสริมการปกครองท้องถิ่น กระทรวงมหาดไทย

โครงการก่อสร้างถนน ค.ส.ล. จากถนนค.ส.ล. -บ้านนายมงคล เมืองขุนทด หมู่ที่ 1 บ้านหนองแวง ตำบลหนองแวง อำเภอเทพารักษ์ จังหวัดนครราชสีมา

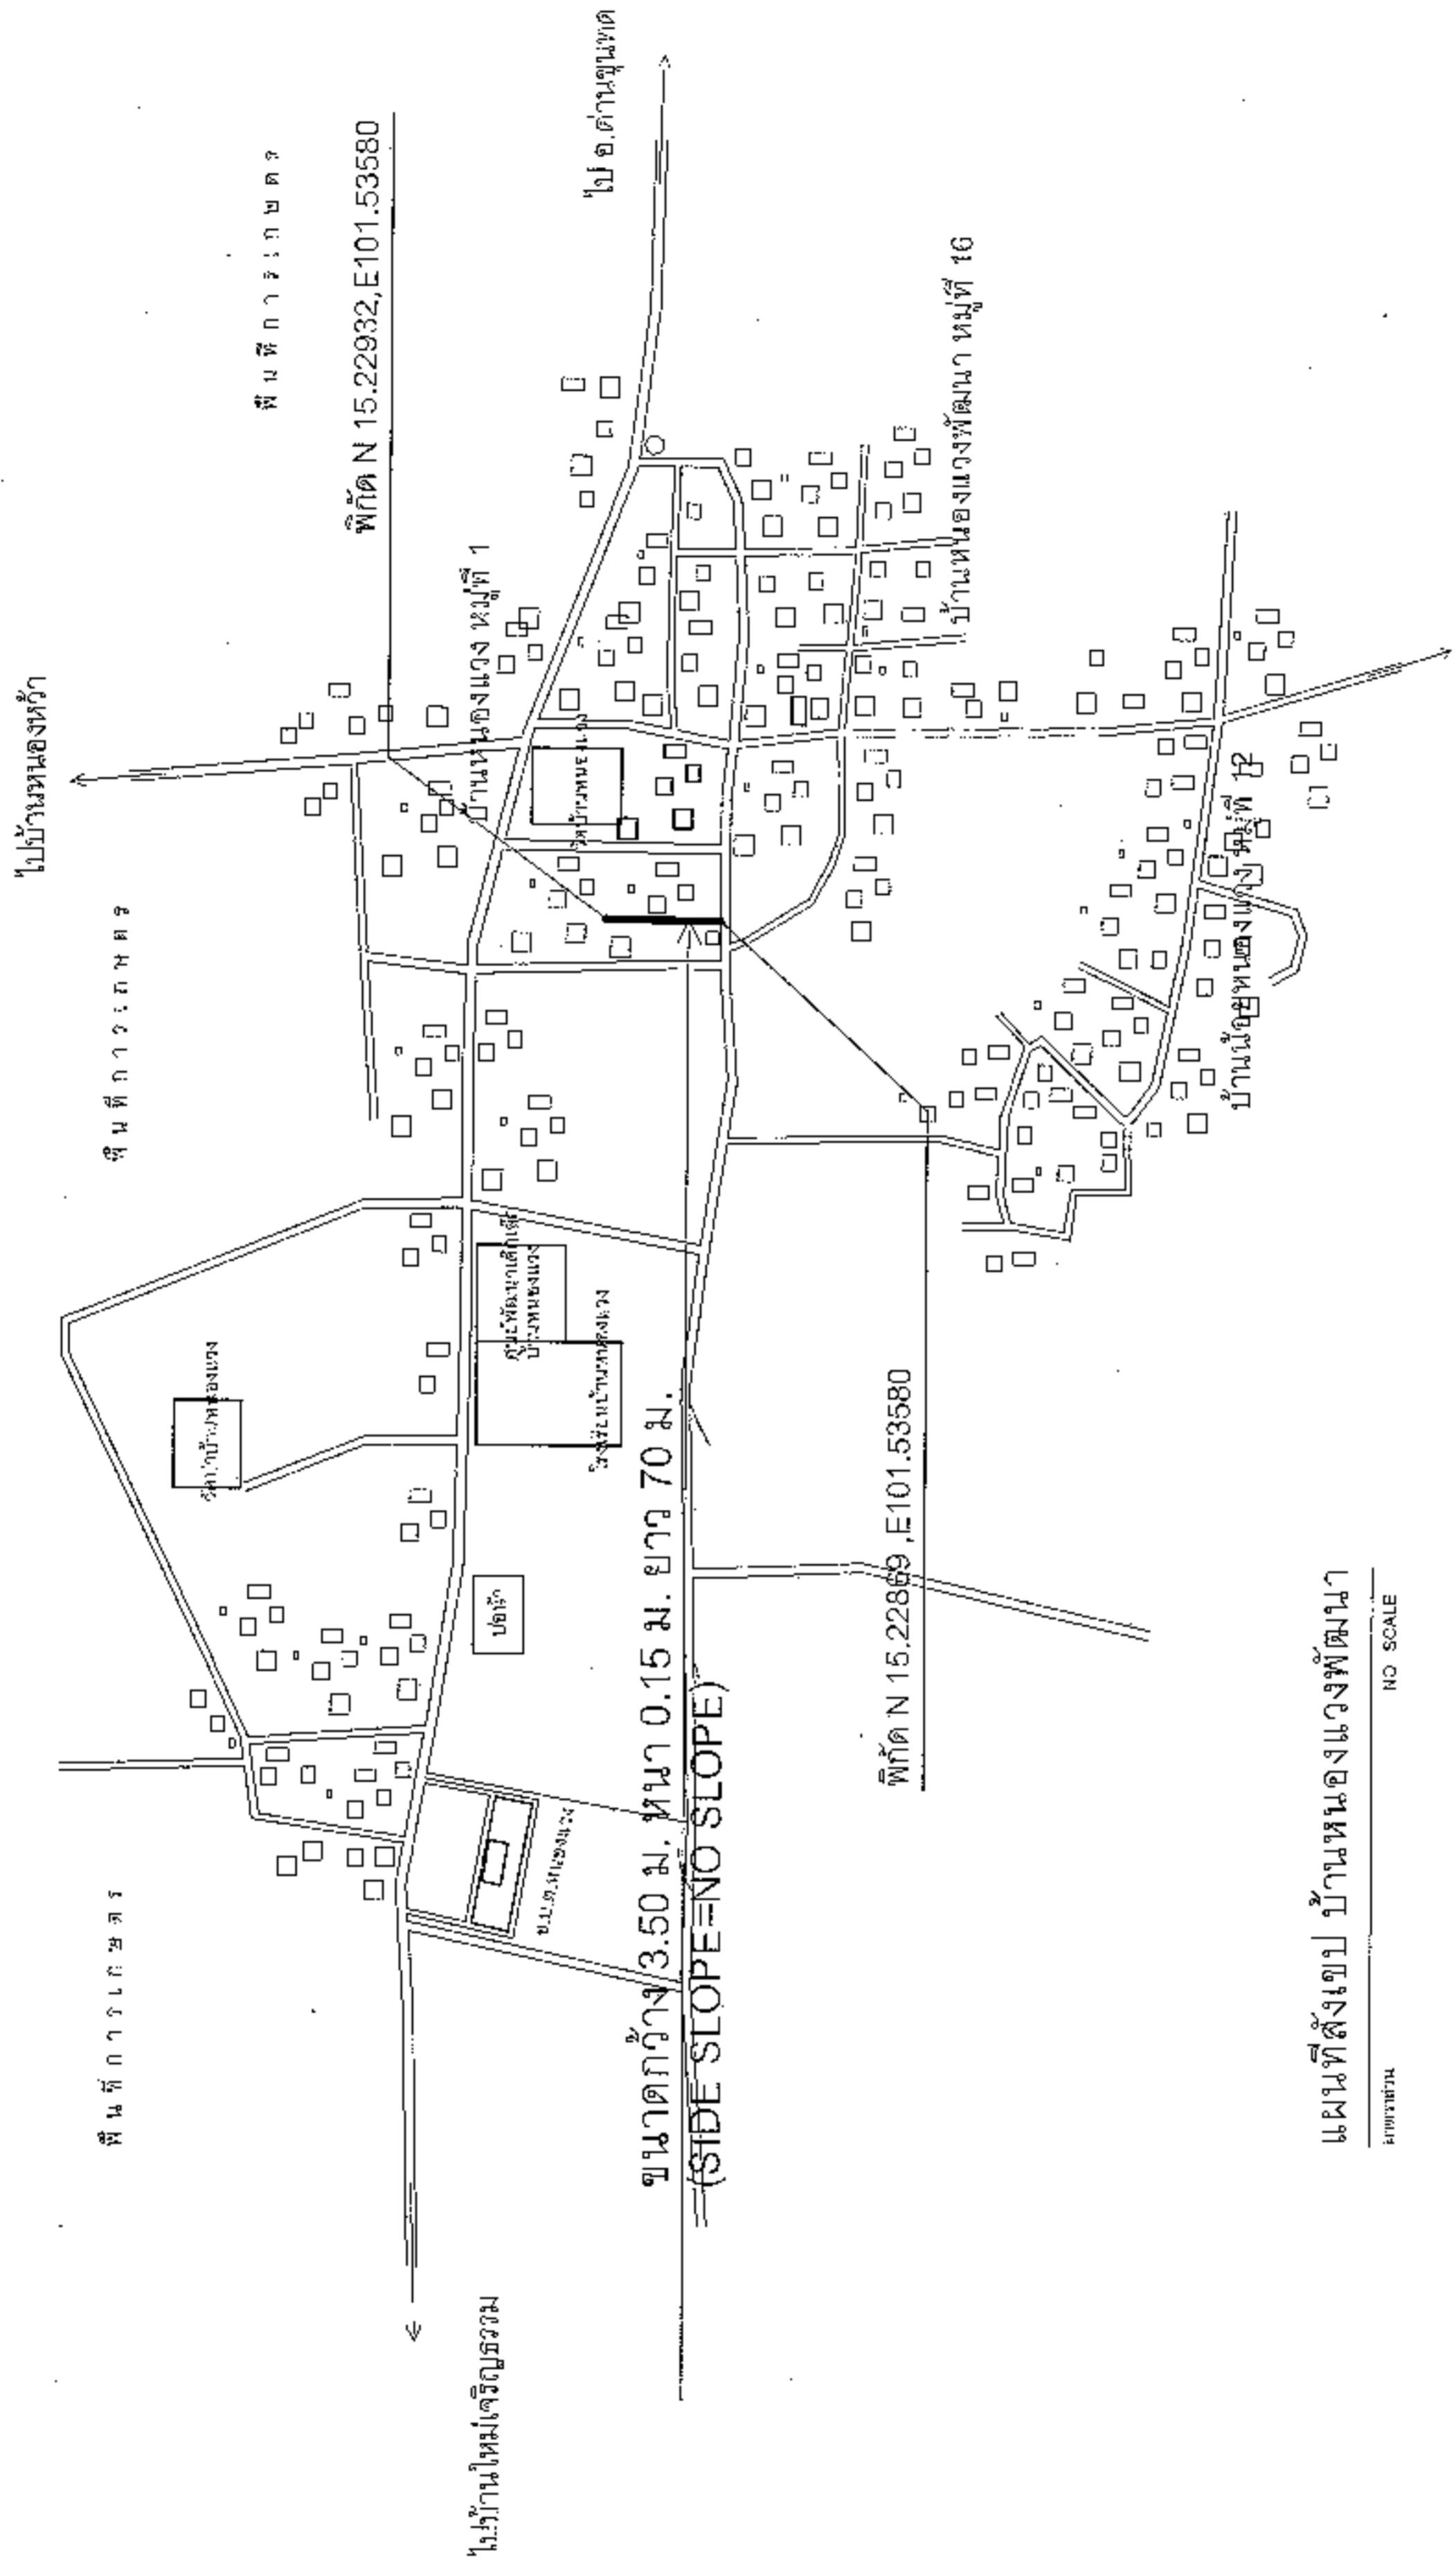

แผนที่สังเขป บ้านหนองแวงพัฒนา

NO SCALE



นายอำเภอ
ก้อสร้างถนน ค.ส.ล. จากถนนค.ส.ล. -
บ้านนายมงคล เมืองขุนทด หมู่ที่ 1 บ้านหนองแวง
จากถนนค.ส.ล. -บ้านนายมงคล เมืองขุนทด
หมู่ที่ 1 บ้านหนองแวง
ตำบลหนองแวง อำเภอเทพารักษ์ จังหวัดนครราชสีมา






แผนที่สังเขป	26/67	3	1
--------------	-------	---	---




ชื่อกำหนดของส่วนท้องถิ่น จังหวัดนครราชสีมา	แบบมาตรฐานเลขที่ ทอ.บส. 01-201 26/67	ขนาดรูปทรง ท.บ.ค.ส.ล. หน้า 0.15 ม. ขนาดกว้าง 3.00 - 4.00 ม.	ผู้จัดทำ นายวิชาญ นิลวงษ์	วันที่ 30.10.2557	ผู้ตรวจสอบ นายวิชาญ นิลวงษ์	ผู้ควบคุม นายวิชาญ นิลวงษ์	หน้า 1	จำนวน 1
---	---	---	------------------------------	----------------------	--------------------------------	-------------------------------	-----------	------------

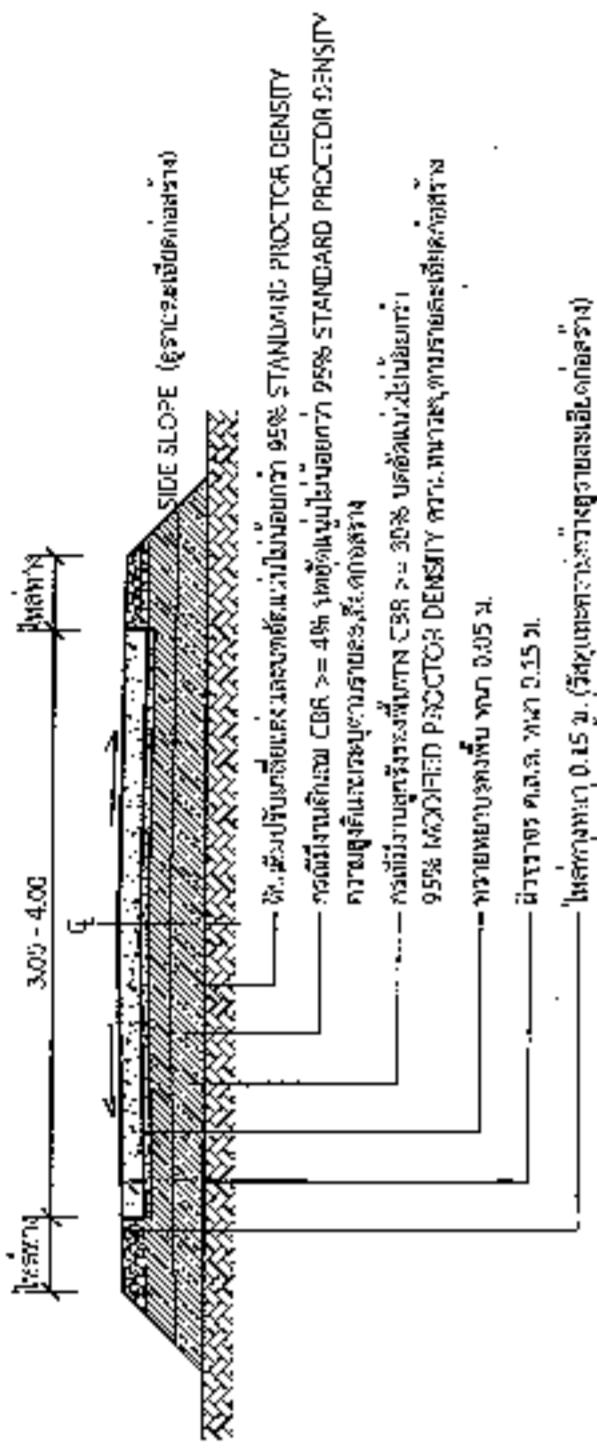


รูปตัด A-A
1 : 75

เสริมเหล็ก 189 @ 0.30 ม. ตามแนวทแยง
เสริมเหล็ก RB6 @ 0.20 ม. ตามแนวทแยง
เหล็ก DOWEL BAR 1819 @ 0.50 ม. ขุนเหล็กที่หล่อรวม
กระเบื้องยางใยหินขนาด 100x100 มม. หรือเทียบเท่า
พอร์ซเลนเคลือบสีทนกรด 0.02 x 0.05 ม.
แผ่นพลาสติก หน้ากว้าง 0.07 มม. กว้าง 1.20 ม.
ชั้นที่กันน้ำรวมกันกับกระเบื้องยาง
METAL CAP

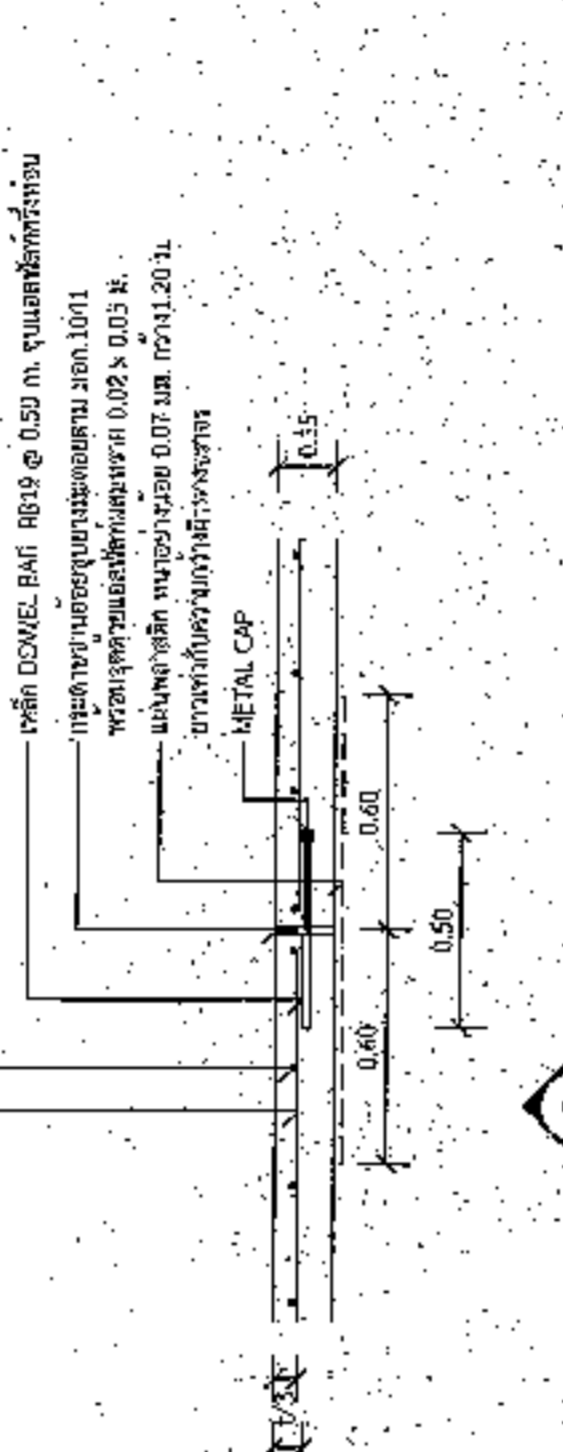

แบบขยาย ก
(EXPANSION JOINT) ทุกระยะไม่เกิน 100 เมตร
1 : 25


เสริมเหล็ก 189 @ 0.30 ม. ตามแนวทแยง
เสริมเหล็ก RB6 @ 0.20 ม. ตามแนวทแยง
เหล็ก DOWEL BAR 1815 @ 0.50 ม. ขุนเหล็กที่หล่อรวม
ชุดตะขอกันน้ำขนาด 0.01 x 0.04 ม.
กระเบื้องยางใยหินขนาด 100x100 มม. หรือเทียบเท่า
พอร์ซเลนเคลือบสีทนกรด 0.02 x 0.05 ม.
แผ่นพลาสติก หน้ากว้าง 0.07 มม. กว้าง 1.20 ม.
ชั้นที่กันน้ำรวมกันกับกระเบื้องยางใยหิน
CONTRACTION JOINT

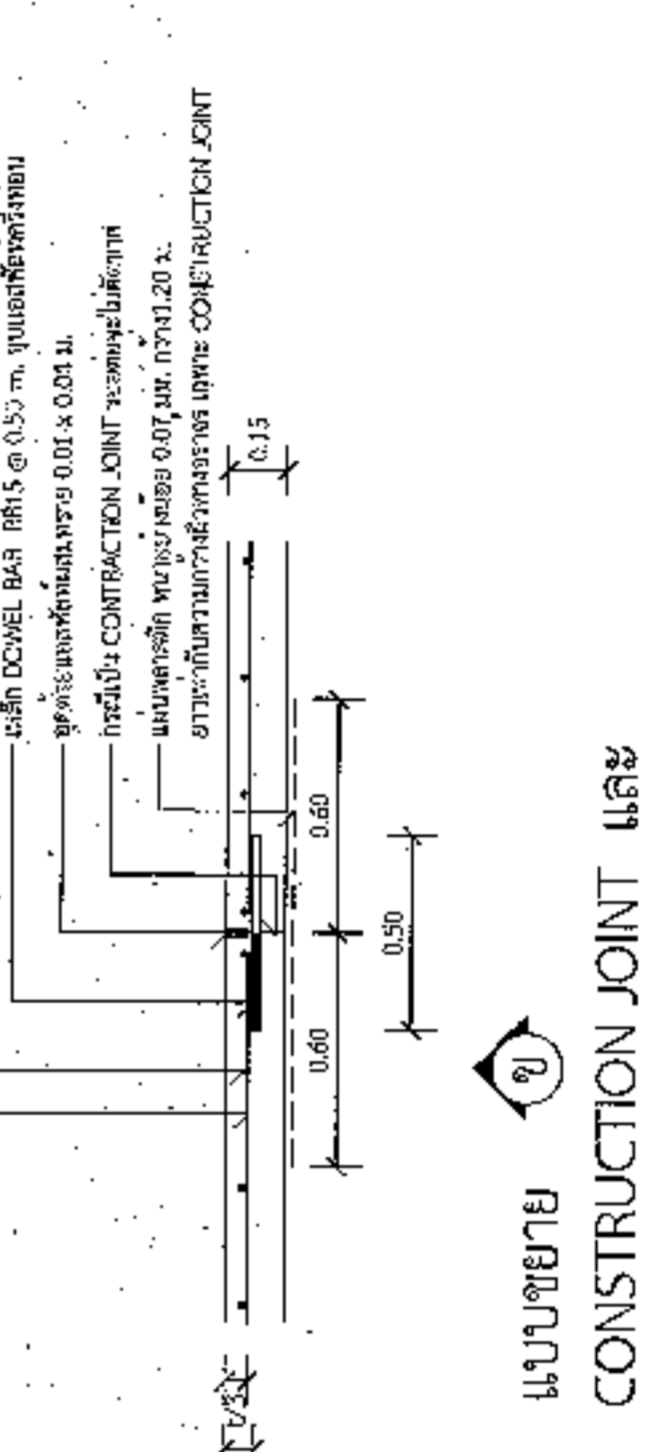

แบบขยาย ข
CONSTRUCTION JOINT และ
CONTRACTION JOINT ทุกระยะ 10 เมตร
1 : 25

รายการประกอบแบบ

1. ฐานคอนกรีต (SLUMP) หนา 10 ซม. และเสริมเหล็ก CON-PRESSIVE STRENGTH ตามข้อกำหนดที่ 240 กก./ตร.ซม.
2. วัสดุเสริมคอนกรีตเสริมเหล็กชนิดเหล็ก 18 และ 23 มม.
3. เหล็กเสริม 189 มม. และ 23 มม.

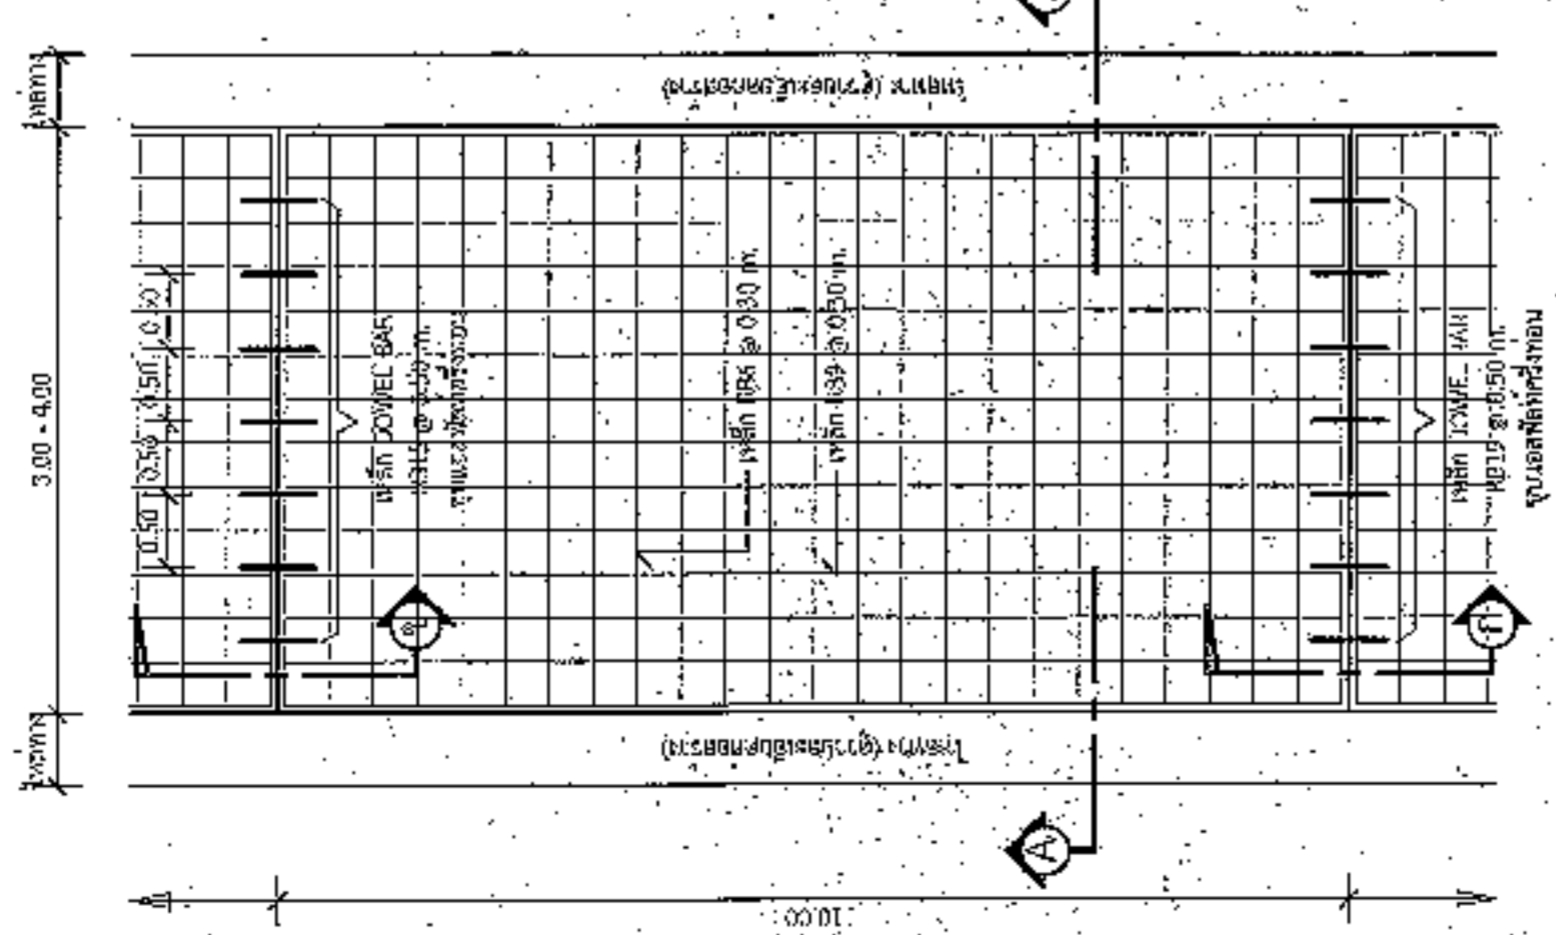

แบบพิมพ์งาน
1 : 75

*รูปและวิธีการดำเนินการก่อสร้างจะต้องเป็นไปตามมาตรฐานทางหลวงท้องถิ่น ท.บ. 2550 เฉพาะในแนวที่เข้าของงาน



องค์การบริหารส่วนตำบลหนองแดง

โครงการ

ก่อสร้างถนน ก.ต.ล. จากถนนพหลโยธิน
บ้านหนองแดง ถึงทุ่งกอก หมู่ที่ 1 บ้านหนองแดง

สถานที่

จากถนนพหลโยธิน - บ้านหนองแดง ถึงทุ่งกอก
หมู่ที่ 1 บ้านหนองแดง


[Handwritten signature]

หัวหน้างาน

นายอภิรักษ์ ธีรคุณ
นายช่างโครงการช่าง

เขียนแบบ

นายสุวิทย์ ใจดี
ผู้ควบคุมงานก่อสร้าง

ตรวจแบบ












จำนวน / เดือน / ปี

หน้า

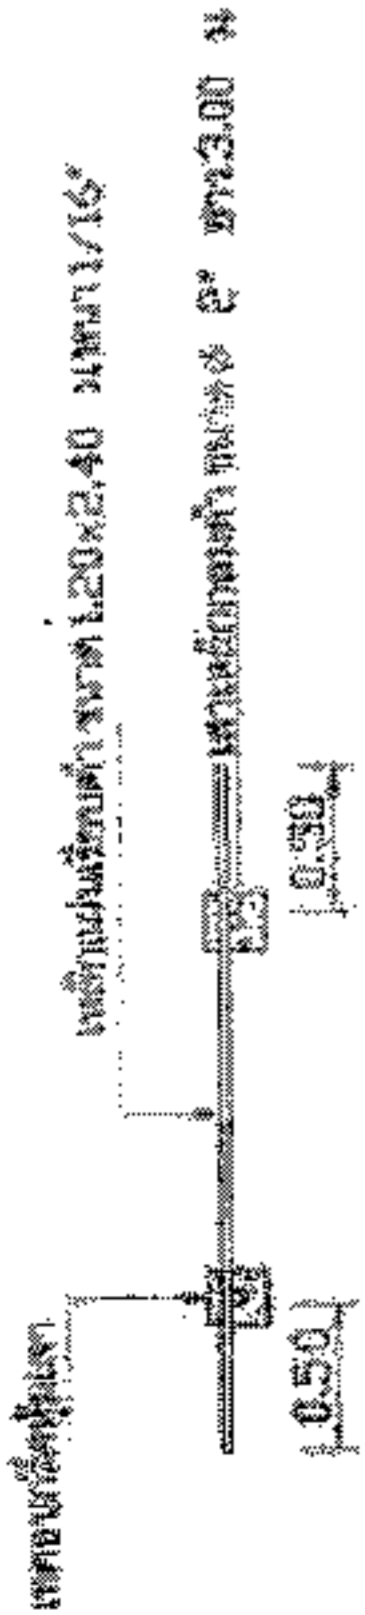 


แปลนท้ายโครงการ

โดยไปชนกับถนน
ขนาด 1.20 x 2.40 มทก 1/16

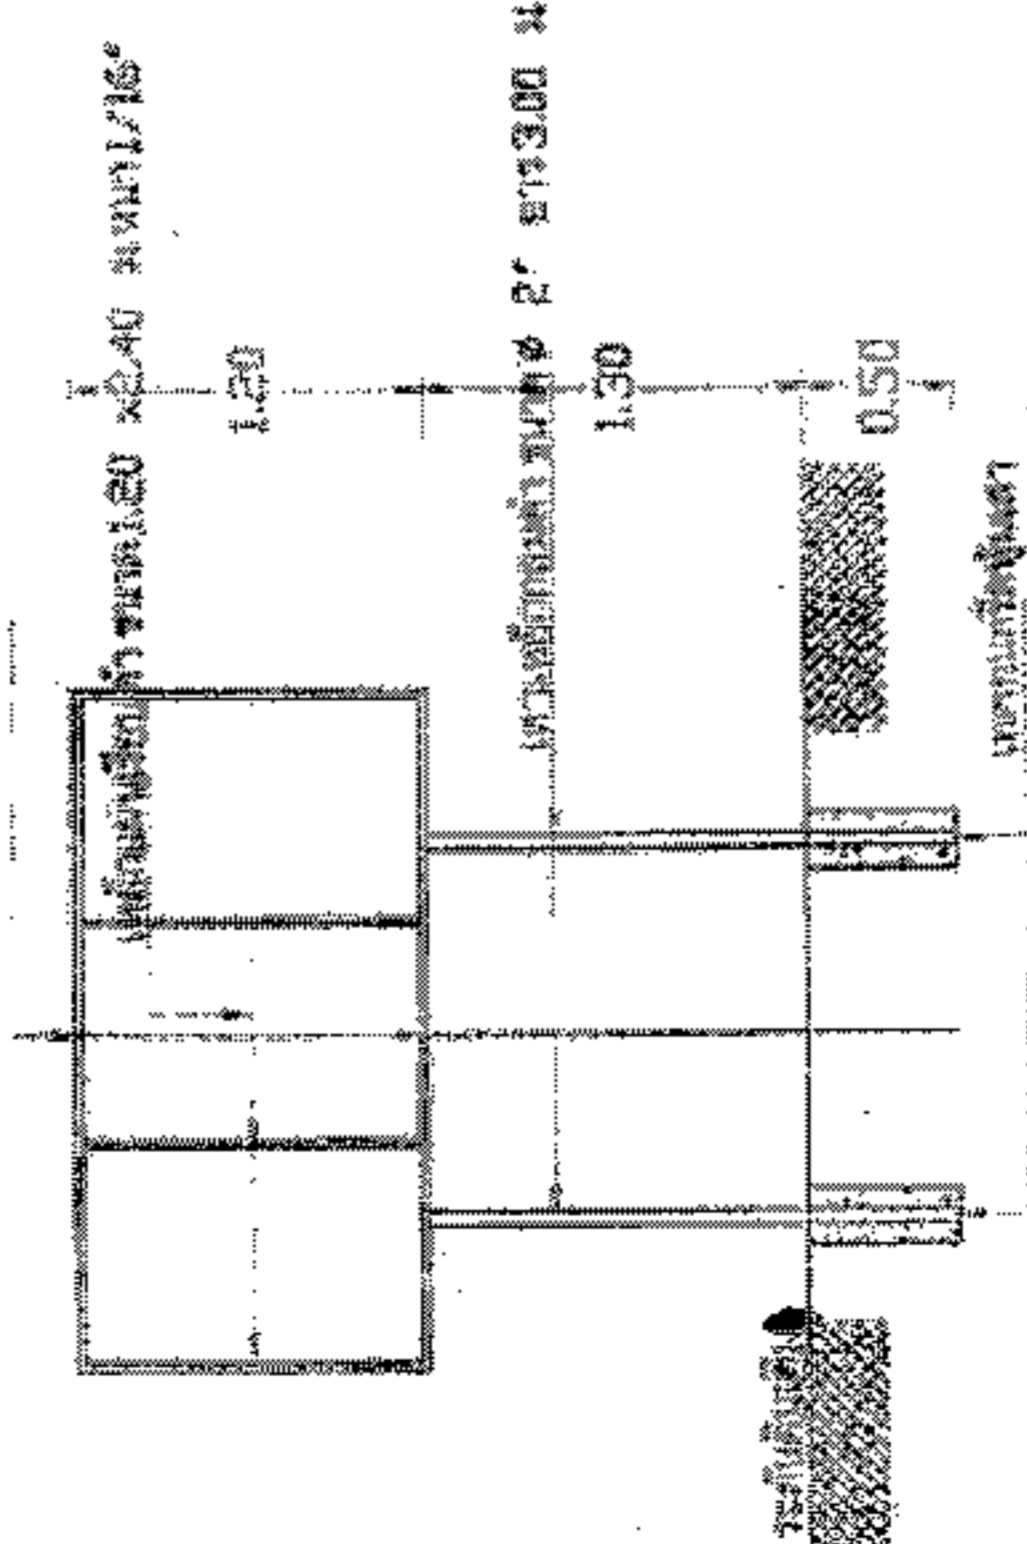

รูปตัดท้ายโครงการ

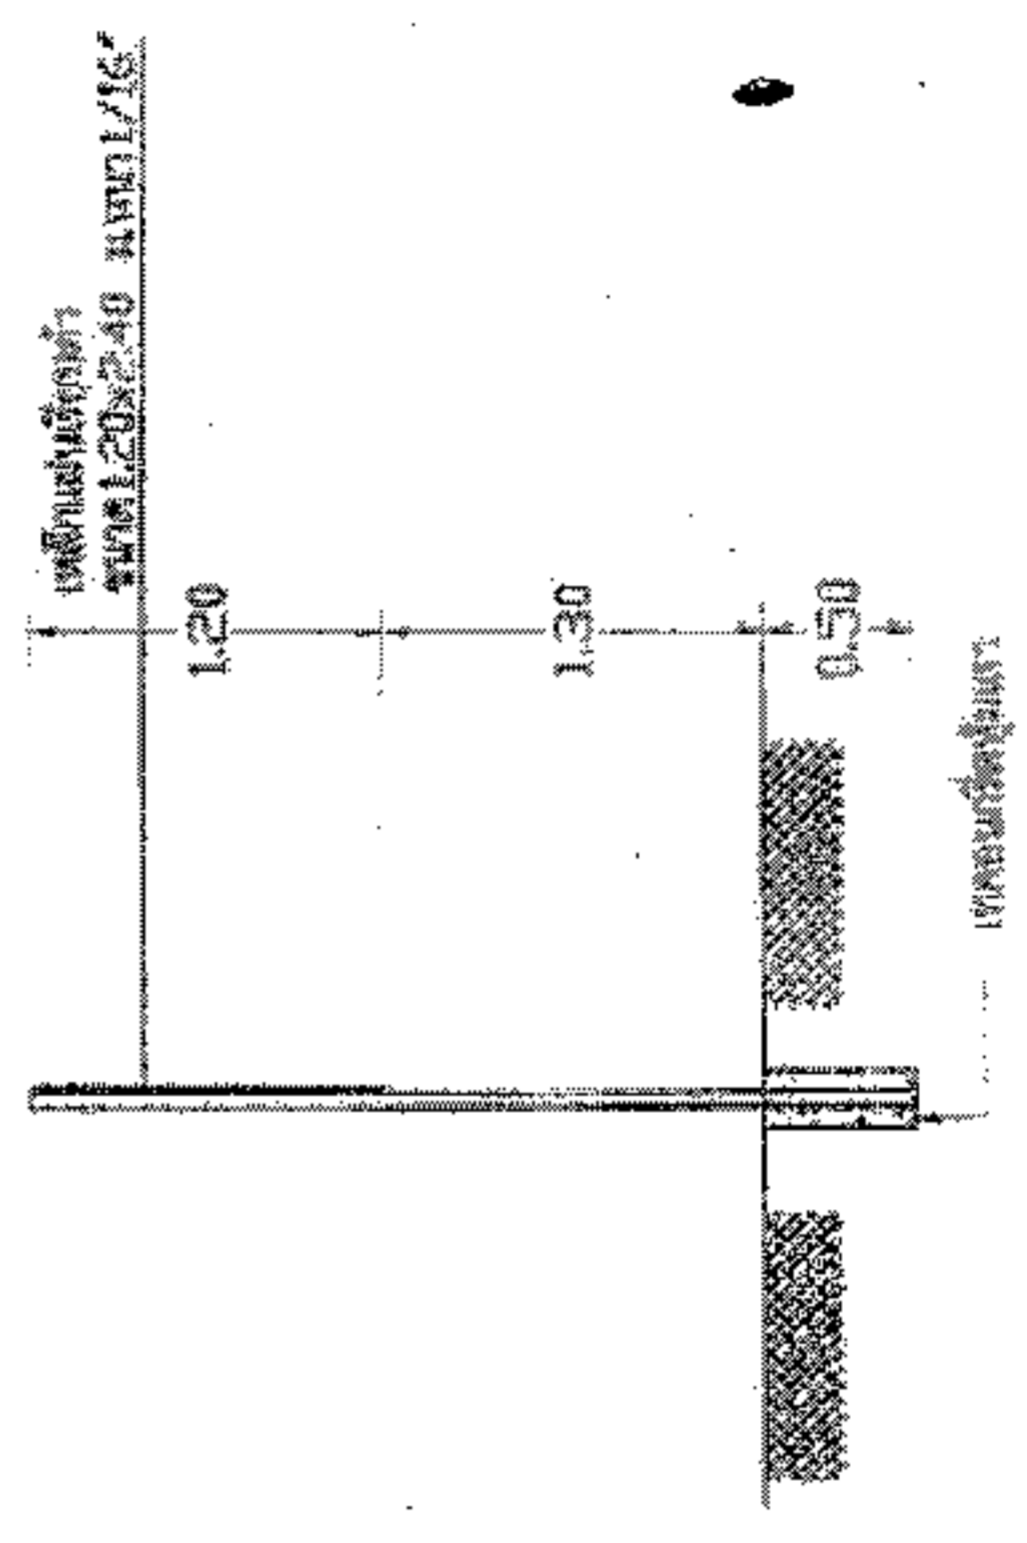

รูปตัดหน้า











ฉบับที่ : 1 จำนวน : 1

2.10

โครงการก่อสร้างของ.....

โครงการ.....

ปริมาณงาน.....

งบประมาณ.....บาท

วันเริ่มสัญญา.....วันสิ้นสุดสัญญา.....

ผู้รับจ้าง.....โทร.....

ผู้ควบคุมงาน.....โทร.....

ผู้ควบคุมงาน.....โทร.....

ขอภัยในความไม่สะดวก

แนบขยายข้อความป้าย

มาตรา ๑๖ 1 : 10

- รายละเอียดประกอบแบบ
- วัสดุป้ายโฆษณาความเหมาะสมจะต้องพ้องตามระยะเวลาก่อสร้าง
 - ตัวอักษรหรือเครื่องหมายข้อความเหมาะสมสามารถมองเห็นได้ชัดเจน
 - ตำแหน่งการติดตั้งป้ายโครงการ และรายละเอียดอื่น
 - รั้วได้กำหนดไว้ในแบบ ให้ผู้ควบคุมงานเป็นผู้กำหนด