

ตารางแสดงวงเงินงบประมาณที่ได้รับจัดสรรและราคากลางในงานจ้างก่อสร้าง

๑. ชื่อโครงการ ปรับปรุงถนนโดยเสริมลูกรัง จากทางแยกบ้านนายพิทยา-หนองหญ้าร้างกา หมู่ ๒๑
บ้านหึงห้อยใต้ /หน่วยงานเจ้าของโครงการ กองช่าง องค์การบริหารส่วนตำบลหนองแวง อำเภอกันทรารมย์
จังหวัดนครราชสีมา

๒. วงเงินงบประมาณที่ได้รับจัดสรร ๒๗๕,๗๐๐.- บาท

๓. ลักษณะงาน

โดยสังเขป.....โครงการปรับปรุงถนนโดยเสริมลูกรัง จากทางแยกบ้านนายพิทยา-หนองหญ้าร้างกา หมู่ ๒๑
บ้านหึงห้อยใต้ ตำบลหนองแวง อำเภอกันทรารมย์ จังหวัดนครราชสีมา ขนาดกว้าง ๔.๐๐ เมตร
หนา ๐.๑๕ เมตร ระยะทางประมาณ ๑,๕๐๐ เมตร (SIDE SLOP = ๑ : ๑) (ตามแบบที่
องค์การบริหารส่วนตำบลหนองแวงกำหนด เลขที่ ๕๖ /๒๕๖๒)

๔. ราคากลางคำนวณ ณ วันที่ ๒๑ มิถุนายน ๒๕๖๒ เป็นเงิน ๒๗๑,๒๐๐.- บาท

๕. บัญชีประมาณการราคากลาง

๕.๑ แบบสรุปราคากลางงานก่อสร้างทาง สะพาน และท่อลอดเหลี่ยม

๕.๒ แบบแปลนงานก่อสร้าง

๕.๓ รายละเอียดประมาณราคาก่อสร้าง

๖. รายชื่อคณะกรรมการกำหนดราคากลาง

๖.๑ นายสมศรี เกงขุนทด ตำแหน่ง ผู้อำนวยการกองช่าง ประธานกรรมการ

๖.๒ นายนิกร เข็มขุนทด ตำแหน่ง เจ้าพนักงานป้องกันฯ กรรมการ

๖.๓ นางสาวมารีสา กุญแก้ว ตำแหน่ง นักวิเคราะห์นโยบายและแผนฯ กรรมการ/เลขานุการ



ประกาศองค์การบริหารส่วนตำบลหนองแวง

เรื่อง ประกาศกำหนดราคากลางโครงการปรับปรุงถนนโดยเสริมลูกรัง จากทางแยกบ้านนายพิทยา-หนองหญ้าร้างกา หมู่ ๒๑ บ้านหิงห้อยใต้ ตำบลหนองแวง อำเภอหนองแวง จังหวัดนครราชสีมา

ด้วย องค์การบริหารส่วนตำบลหนองแวง อำเภอเทพารักษ์ จังหวัดนครราชสีมา ได้จัดทำตารางแสดงวงเงินงบประมาณที่ได้รับจัดสรรและราคากลางในงานจ้างก่อสร้าง ประจำปีงบประมาณ ๒๕๖๒ โครงการปรับปรุงถนนโดยเสริมลูกรัง จากทางแยกบ้านนายพิทยา-หนองหญ้าร้างกา หมู่ ๒๑ บ้านหิงห้อยใต้ ตำบลหนองแวง อำเภอหนองแวง จังหวัดนครราชสีมา เรียบร้อยแล้ว

ดังนั้น เพื่อเป็นการเปิดเผยข้อมูลรายละเอียดค่าใช้จ่ายเกี่ยวกับการจัดซื้อจัดจ้าง ราคากลางและการคำนวณราคากลาง ตามมาตรา ๑๐๓/๗ วรรคหนึ่ง และมาตรา ๑๐๓/๘ วรรคหนึ่ง แห่งพระราชบัญญัติประกอบรัฐธรรมนูญว่าด้วยการป้องกันและปราบปรามการทุจริต พ.ศ. ๒๕๕๒ แก้ไขเพิ่มเติม (ฉบับที่ ๒) พ.ศ. ๒๕๕๔ จึงประกาศกำหนดราคากลางโครงการปรับปรุงถนนโดยเสริมลูกรัง จากทางแยกบ้านนายพิทยา-หนองหญ้าร้างกา หมู่ ๒๑ บ้านหิงห้อยใต้ ตำบลหนองแวง อำเภอหนองแวง จังหวัดนครราชสีมา ประจำปีงบประมาณ ๒๕๖๒

จึงประกาศให้ทราบโดยทั่วกัน

ประกาศ ณ วันที่ ๒๑ เดือน มิถุนายน พ.ศ. ๒๕๖๒

(นางเพียร แซ่ลี)

นายกองค์การบริหารส่วนตำบลหนองแวง

ประมาณราคาค่าก่อสร้างเป็นราคากลาง

องค์การบริหารส่วนตำบลหนองแวง อำเภอเทพารักษ์ จังหวัดนครราชสีมา

โครงการ โครงการปรับปรุงถนนโดยเสริมลูกรัง จากทางแยกบ้านนายพิทยา-หนองหญ้ารังกา หมู่ ๒๑
บ้านหิงห้อยใต้ ตำบลหนองแวง อำเภอเทพารักษ์ จังหวัดนครราชสีมา

เจ้าของงาน องค์การบริหารส่วนตำบลหนองแวง อำเภอเทพารักษ์ จังหวัดนครราชสีมา ออกแบบและรายการ

แบบเลขที่ ๕๖ / ๒๕๖๒ จำนวน ๔ แผ่น

ประมาณการเมื่อ วันที่ ๒๔ พฤษภาคม ๒๕๖๒

ลำดับที่	รายการ	รวมค่างานต้นทุน (บาท)	Factor F	รวมค่าก่อสร้าง (บาท)	หมายเหตุ
๑ ๒	ประเภทงานทาง ป้ายโครงการ	๑๙๙,๑๑๒.๘๕	๑.๓๖๒๔	๒๗๑,๒๗๑.๓๕	Factor F -เงินจ่ายล่วงหน้า ๖% -ดอกเบี้ยเงินกู้ ๗% -ดอกเบี้ยเงินฝาก ๐% -ภาษี ๗%
รวมราคาก่อสร้างเป็นเงิน				๒๗๑,๒๗๑.๓๕	
สรุป	คิดเป็นเงินงบประมาณ			๒๗๑,๒๐๐.๐๐	
(ตัวอักษร) (-สองแสนเจ็ดหมื่นหนึ่งพันสองร้อยบาทถ้วน-)					

คณะกรรมการกำหนดราคากลาง ตามคำสั่ง เลขที่ ๒๔๑/๒๕๖๒ ลงวันที่ ๗ มิถุนายน พ.ศ. ๒๕๖๒
ได้ตรวจสอบแล้วเห็นชอบให้ประมาณราคานี้เป็นราคากลาง

(ลงชื่อ).....ประธานกรรมการ
(นายสมศรี เกงขุนทด)
ผู้อำนวยการกองช่าง

(ลงชื่อ).....กรรมการ
(นายนิกร เข็มขุนทด)
เจ้าพนักงานป้องกันและบรรเทาสาธารณภัย

(ลงชื่อ).....กรรมการ
(นางสาวมารีสา กุญแก้ว)
นักวิเคราะห์นโยบายและแผน



องค์กรปกครองส่วนท้องถิ่น
จังหวัดนครราชสีมา

แบบมาตรฐานเลขที่
ทต.นม. 01-103

แบบ :

มาตรฐานงานปรับปรุงถนน
โดยเสริมลูกรัง

มาตรฐาน
ระบุในแบบ

เขียนแบบ

นายรังสรรค์ ชัยกลาง

วิศวกรโยธา

นายสมเดระห์ เกียรติผล
ต.ม.10075

แผ่นที่ :

จำนวน : 4

อนุมัติ


นายสมศรี เกษุนทด
ผู้อำนวยการกองช่าง อบต.หนองแวง

รายการประกอบแบบ

- คุณสมบัติของวัสดุ นอกเหนือจากที่ระบุในแบบและวิธีการก่อสร้างทางนี้จะเป็นไปตามมาตรฐานงานทางหลวงท้องถิ่น
 - มด.206-2550
 - มด.302-2550
 - มด.305-2550
 - มด.306-2550
 (เฉพาะในส่วนที่เกี่ยวข้องเท่านั้น)

ขั้นตอนเสริมผิวลูกรัง

- ก่อนดำเนินการ ผู้รับจ้างจะต้องปรับแต่งผิวให้เรียบรอยแล้วทำการกดทับ
- เมื่อดำเนินการตามข้อ 1. แล้วให้เสริมลูกรังกดอัดแน่นให้มีความกว้างและความหนาตามรายละเอียดก่อสร้างกำหนด

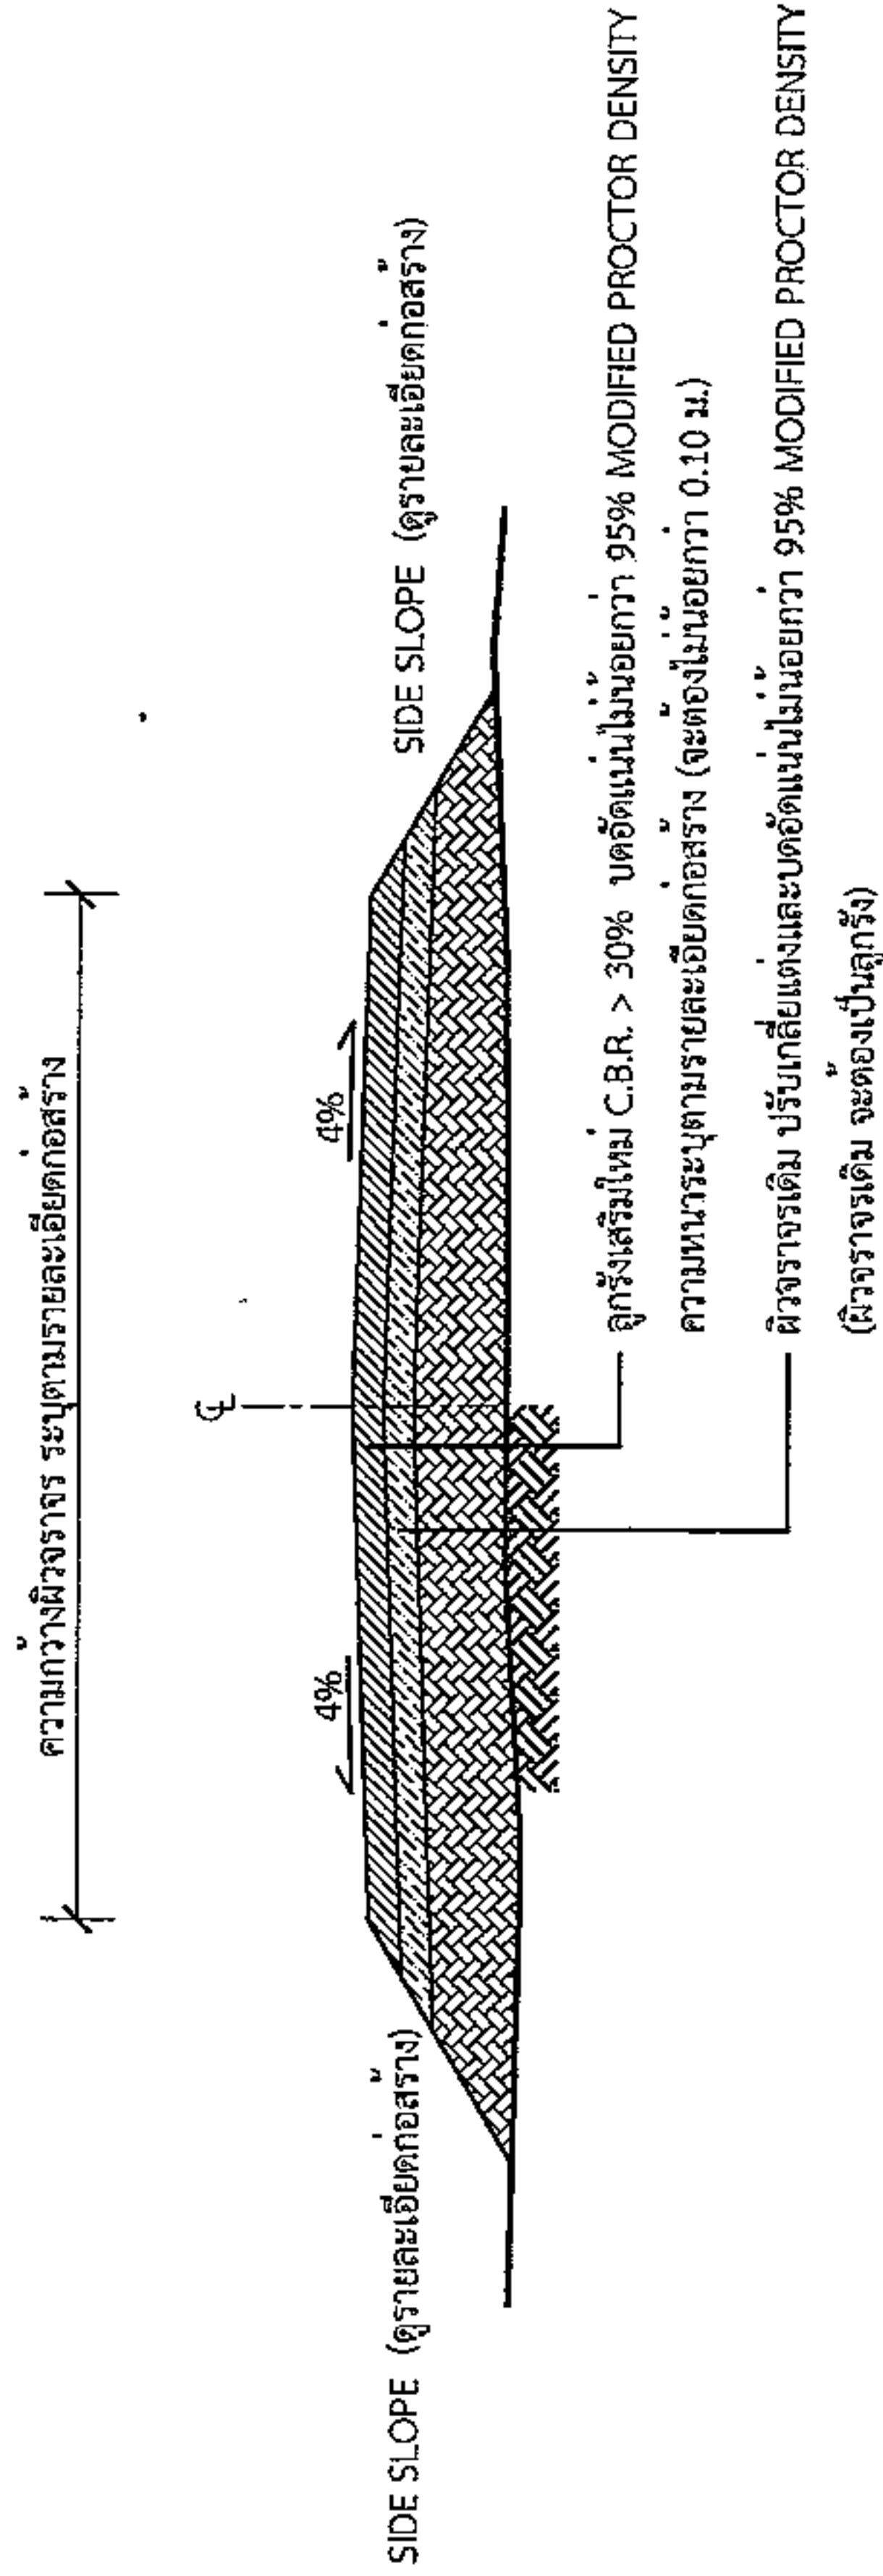

รูปตัดตามขวางงานปรับปรุงถนนโดยเสริมลูกรัง

2.40

โครงการก่อสร้างของ.....

โครงการ.....

ปริมาณงาน.....

งบประมาณ.....บาท

วันเริ่มสัญญา.....วันสิ้นสุดสัญญา.....

ผู้รับจ้าง.....โทร.....

ผู้ควบคุมงาน.....โทร.....

ผู้ควบคุมงาน.....โทร.....

1.20

ขอภัยในความไม่สะดวก


แบบขยายข้อความป้าย

มาตราส่วน 1 : 10

นายสมศรี เก่งกล้า
ผู้อำนวยการกองช่าง อบท.ประมงวังแสง

รายละเอียดประกอบแบบ

- วัสดุป้ายตามความเหมาะสมจะต้องคงทนตลอดระยะเวลาก่อสร้าง
- ตัวอักษรให้ใช้ขนาดตามความเหมาะสมสามารถมองเห็นได้ชัดเจน
- ตำแหน่งการติดตั้งป้ายโครงการฯ และรายละเอียดอื่น ๆ ที่ได้กำหนดไว้ในแบบ ให้ผู้ควบคุมงานเป็นผู้กำหนด

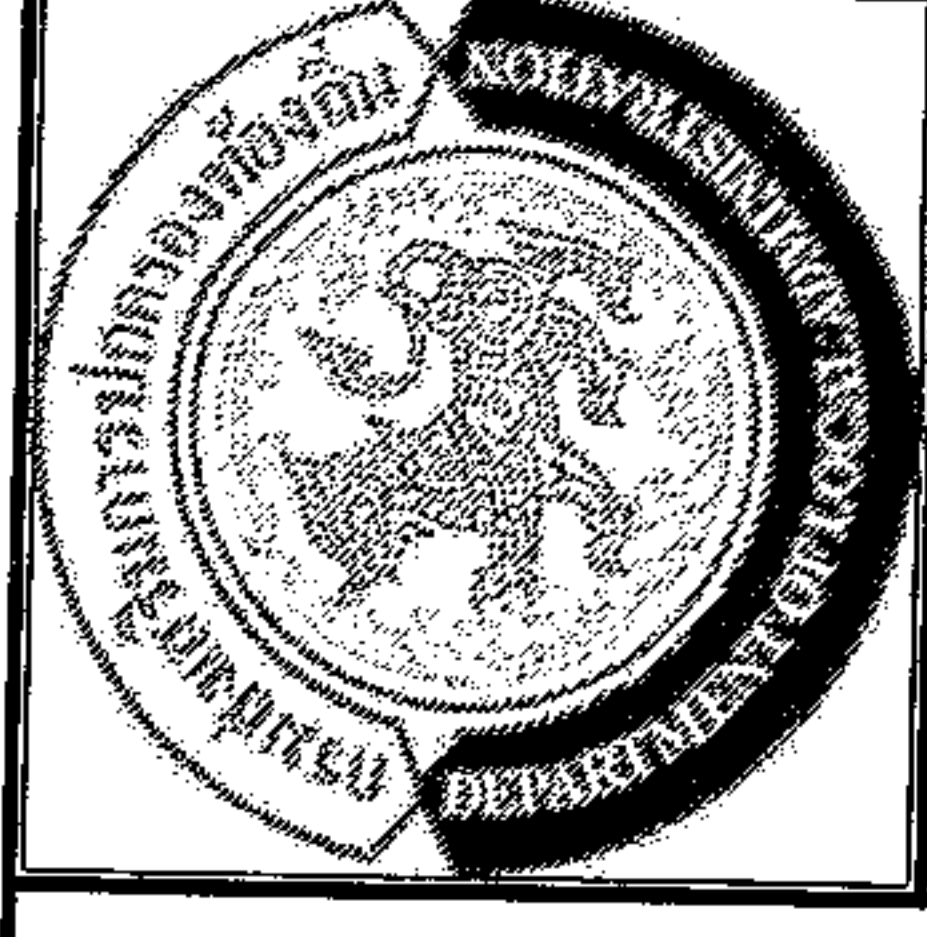

องค์กรปกครองส่วนท้องถิ่น
จังหวัดนครราชสีมา

แบบมาตรฐานเลขที่
YB.NM. 03-102

เลขที่ :
มาตรฐานป้ายประชาสัมพันธ์โครงการฯ

มาตราส่วน :
ระบุเป็นแบบ


เขียนแบบ :
นายรังสรรค์ ชัยกลาง

วิศวกรโยธา :
นายสมชาย เก่งกล้า
BL.10075

เห็นชอบ :

อนุมัติ :

แผ่นที่ : 3 จำนวน : 4

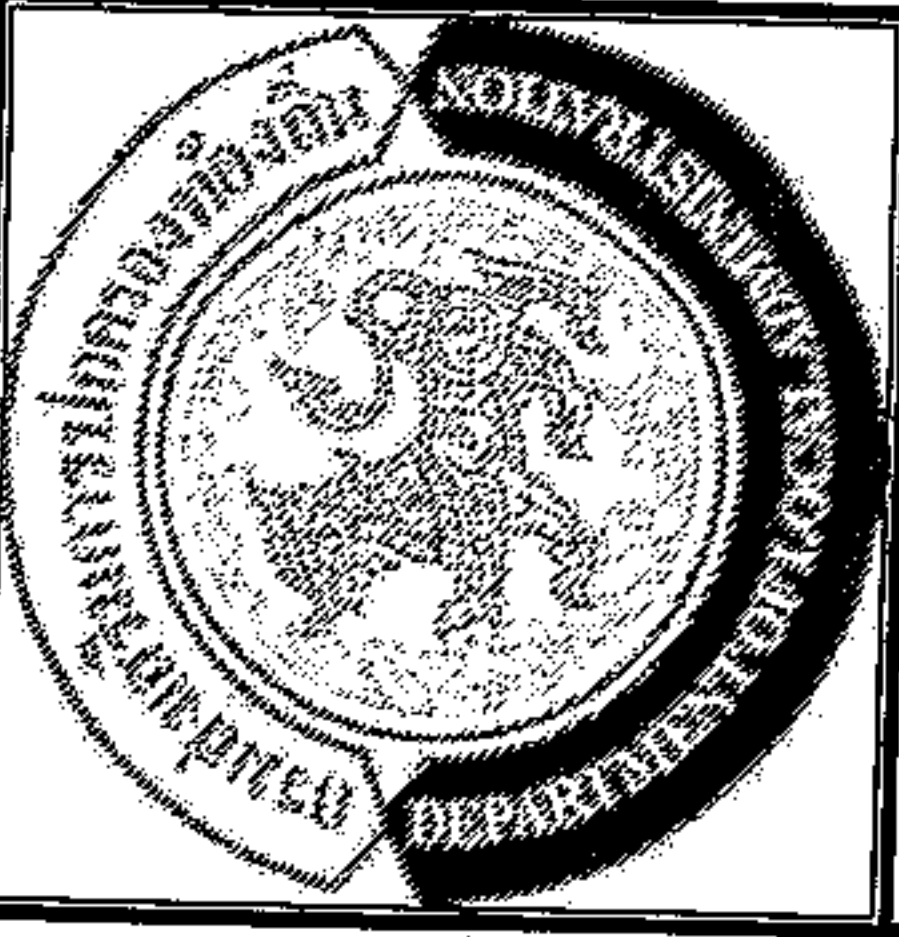

องค์การปกครองส่วนท้องถิ่น
จังหวัดนครราชสีมา

แบบมาตรฐานเลขที่
ทศ.นม. 03-101

มาตรฐานป้ายโครงการสร้าง

มาตราส่วน


ชื่อแผน

วิศวกรโยธา

หน้าซอง

อนุมัติ

แผ่นที่ : 4 จำนวน : 4

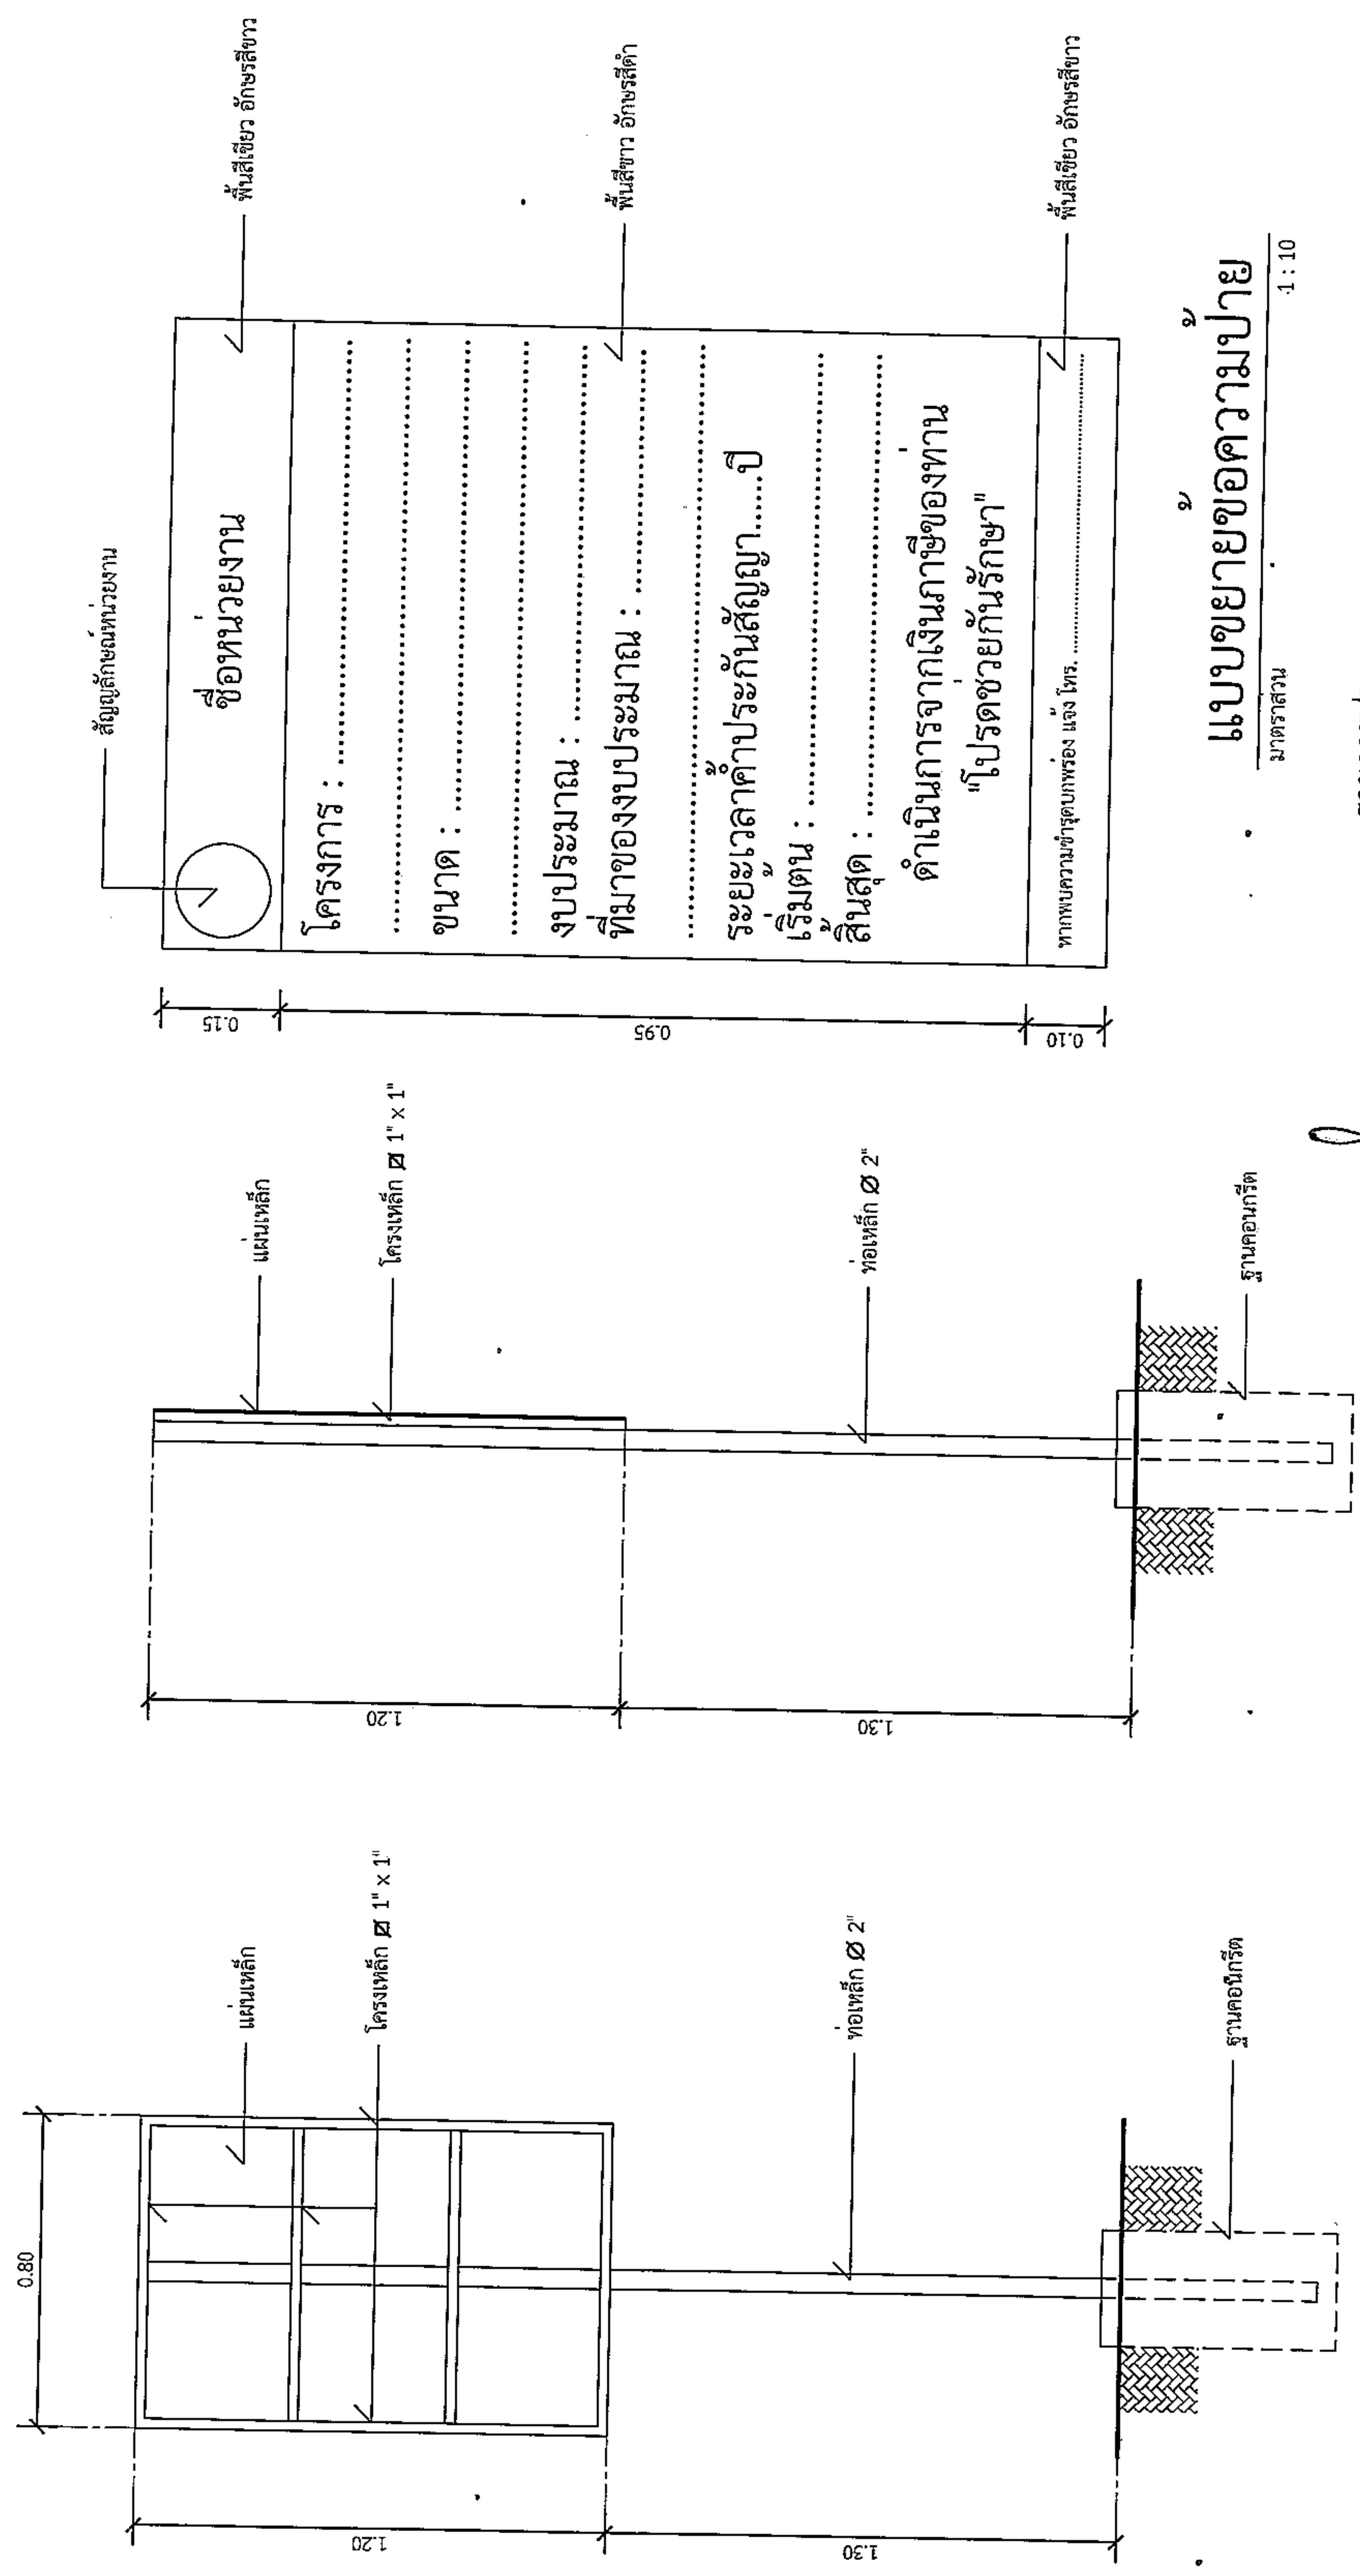

รูปด้านหลัง
มาตราส่วน 1 : 20

รูปด้านข้าง
มาตราส่วน 1 : 20

แบบขยายข้อความป้าย
มาตราส่วน 1 : 10

สัญญาจ้างหน่วยงาน

ชื่อหน่วยงาน

โครงการ :

ขนาด :

งบประมาณ :

ที่มาของงบประมาณ :

ระยะเวลาค้าประกันสัญญา.....ปี

เริ่มต้น :

สิ้นสุด :

ดำเนินการจากเงินภาษีของทาง
"โปรดช่วยกันรักษา"

หาพบความชำรุดหรือพัง ฝรั่ง โทษ

รายการประกอบแบบ

1. เสก พื้นป้ายด้านหลัง ให้ทาสีน้ำมันสีเขียว
2. พื้นป้ายด้านหน้าทาสีน้ำมันตามแบบ
3. ตัวอักษรให้ใช้ขนาดตามความเหมาะสม

นายสมศรี เกงขุนทด
ผู้อำนวยการกองช่าง อบต.หนองแวง