



ประกาศองค์การบริหารส่วนตำบลหนองแวง

เรื่อง ประกาศกำหนดราคากลางโครงการก่อสร้างถนน ค.ส.ล. จากไร่นายแสวง กีบขุนทด-ไร่นายชัยณรงค์ สมบัติทวีสิน หมู่ที่ ๑๖ บ้านหนองแวงพัฒนา ตำบลหนองแวง อำเภอกะป้อ จังหวัดนครราชสีมา

ด้วย องค์การบริหารส่วนตำบลหนองแวง อำเภอกะป้อ จังหวัดนครราชสีมา ได้จัดทำตารางแสดงวงเงินงบประมาณที่ได้รับจัดสรรและราคากลางในงานจ้างก่อสร้าง ประจำปีงบประมาณ ๒๕๖๙ โครงการก่อสร้างถนน ค.ส.ล. จากไร่นายแสวง กีบขุนทด - ไร่นายชัยณรงค์ สมบัติทวีสิน หมู่ที่ ๑๖ บ้านหนองแวงพัฒนา ตำบลหนองแวง อำเภอกะป้อ จังหวัดนครราชสีมา

ดังนั้น เพื่อเป็นการเปิดเผยข้อมูลรายละเอียดค่าใช้จ่ายเกี่ยวกับการจัดซื้อจัดจ้าง ราคากลางและการคำนวณราคากลาง ตามมาตรา ๑๐๓/๗ วรรคหนึ่ง และมาตรา ๑๐๓/๘ วรรคหนึ่ง แห่งพระราชบัญญัติประกอบรัฐธรรมนูญว่าด้วยการป้องกันและปราบปรามการทุจริต พ.ศ. ๒๕๕๒ แก้ไขเพิ่มเติม (ฉบับที่ ๒) พ.ศ. ๒๕๕๔ จึงประกาศกำหนดราคากลางโครงการก่อสร้างถนน ค.ส.ล. จากไร่นายแสวง กีบขุนทด - ไร่นายชัยณรงค์ สมบัติทวีสิน หมู่ที่ ๑๖ บ้านหนองแวงพัฒนา ตำบลหนองแวง อำเภอกะป้อ จังหวัดนครราชสีมา

จึงประกาศให้ทราบโดยทั่วกัน

ประกาศ ณ วันที่ ๓๑ เดือน มิถุนายน พ.ศ. ๒๕๖๙



(นางเพียร แซ่ลี)

นายกองค์การบริหารส่วนตำบลหนองแวง

ตารางแสดงวงเงินงบประมาณที่ได้รับจัดสรรและราคากลางในงานจ้างก่อสร้าง

ชื่อโครงการ ก่อสร้างถนน ค.ส.ล. จากไร่ นายแสง กีบขุนทด - ไร่ นายชัยณรงค์ สมบัติทวีสิน หมู่ที่ ๑๖
บ้านหนองแวงพัฒนา ตำบลหนองแวง อำเภอกะพ้อ จังหวัดนครราชสีมา
หน่วยงานเจ้าของโครงการ องค์การบริหารส่วนตำบลหนองแวง อำเภอกะพ้อ จังหวัดนครราชสีมา

๒. วงเงินงบประมาณที่ได้รับจัดสรร ๓๓๐,๐๐๐.- บาท ✓

๓. ลักษณะงานโดยสังเขป ก่อสร้างถนน ค.ส.ล. จากไร่ นายแสง กีบขุนทด - ไร่ นายชัยณรงค์ สมบัติทวีสิน
หมู่ที่ ๑๖ บ้านหนองแวงพัฒนา ตำบลหนองแวง อำเภอกะพ้อ จังหวัดนครราชสีมา
รายละเอียดดังนี้ ดำเนินการงานขุดหรือคันทางเดิมแล้วบดทับ ๕๐๐ ตารางเมตร งานทรายรองใต้ผิวทางคอนกรีต
ไม่น้อยกว่า ๒๕ ลูกบาศก์เมตร งานก่อสร้างถนนคอนกรีตเสริมเหล็กขนาดผิวจราจร ความกว้าง ๕ เมตร ความ
ยาวรวม ๑๐๐ เมตร หนา ๐.๑๕ เมตร หรือรวมพื้นที่คอนกรีตเสริมเหล็กไม่น้อยกว่า ๕๐๐ ตารางเมตร งานไหล่
ทางตามสภาพพื้นที่ พร้อมป้ายโครงการตามแบบ กกพ.กำหนด ๑ ป้าย (รายละเอียดตามแบบที่ อบต. กำหนด
เลขที่ ๑๗/๒๕๖๙)

๔. ราคากลางคำนวณ ณ วันที่ ๑๗ มิถุนายน ๒๕๖๙ เป็นเงิน ๓๔๑,๕๖๘.๑๒ บาท

๕. บัญชีประมาณการราคากลาง


๕.๑ แบบสรุปราคากลางงานก่อสร้างทาง สะพาน และท่อเหลี่ยม

๕.๒ แบบแปลนงานก่อสร้าง

๕.๓ รายละเอียดประมาณราคาก่อสร้าง

๖. รายชื่อคณะกรรมการกำหนดราคากลาง

๖.๑ นายสมเกียรติ ตอนสั้นเทียะ ตำแหน่ง นายช่างโยธาชำนาญงาน

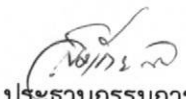
ประธานกรรมการ

๖.๒ นางวรรณุช ระวีพรมาช ตำแหน่ง เจ้าพนักงานการเงินและบัญชีชำนาญงาน

กรรมการ 

๖.๓ นางสาวภาวินา กั๊วะขุนทด ตำแหน่ง นักพัฒนาชุมชนชำนาญการ

กรรมการ/เลขานุการ 

แบบสรุปราคากลางค่างานก่อสร้างงานทาง

ส่วนราชการ องค์การบริหารส่วนตำบลหนองแวง อ.เทพารักษ์ จ.นครราชสีมา

ชื่อโครงการ ก่อสร้างถนนคอนกรีตเสริมเหล็ก จากไร่นายแสง กีบขุนทด - ไร่นายชัยณรงค์ สมบัติทวีสิน หมู่ที่ 16 บ้านหนองแวงพัฒนา

ต.หนองแวง อ.เทพารักษ์ จ.นครราชสีมา

รายละเอียดโครงการ งานขุดรื้อคันทางเดิมแล้วทับ 500 ตารางเมตร งานทราयरองใต้ผิวทางคอนกรีตไม่น้อยกว่า 25 ลูกบาศก์เมตร งานก่อสร้างถนนคอนกรีตเสริมเหล็กขนาดผิวจราจร ความกว้าง 5 เมตร ความยาวรวม 100 เมตร หิน 0.15 เมตร หรือรวมพื้นที่คอนกรีตเสริมเหล็กไม่น้อยกว่า 500 ตารางเมตร งานโหล่ทางตามสภาพพื้นที่ คิดตั้งป้ายโครงการ จำนวน 1 ป้าย

สถานที่ตั้งโครงการ จากไร่นายแสง กีบขุนทด - ไร่นายชัยณรงค์ สมบัติทวีสิน หมู่ที่ 16 บ้านหนองแวงพัฒนา ต.หนองแวง อ.เทพารักษ์ จ.นครราชสีมา


ตามแบบสรุปราคากลางก่อสร้างทาง สะพาน และท่อเหลี่ยม เลขที่.....17...../2569 จำนวน 1 แผ่น

ประมาณราคาโดยคณะกรรมการกำหนดราคากลาง เมื่อวันที่ 17 มิถุนายน 2569 (เวลา 11.00-12.30น.) ราคาน้ำมัน 39.00-39.99 บาท/ลิตร

ลำดับที่	รายการ	ค่าวัสดุ + ค่าแรงงาน (บาท)	Factor F	ค่าก่อสร้างคิดค่า Factor F	หมายเหตุ
1	ประเภทงานอาคาร	-		-	Factor F คิดจาก
2	ประเภทงานทาง	250,379.8000	1.3642	341,568.12	- เงินล่วงหน้าจ่าย 0 %
3	ประเภทงานสะพานและท่อลอดเหลี่ยม	-		-	- เงินประกันผลงานหัก 0 %
4	ประเภทงานชลประทาน			-	- ดอกเบี้ยเงินกู้ 7 %
5	ประเภทงานจัดทาสถูก่อสร้าง			-	- ภาษีมูลค่าเพิ่ม 7 %
	รวมค่าก่อสร้างเป็นเงินทั้งสิ้น		-	341,568.12	
สรุป	คิดเป็นเงินงบประมาณเพียง			341,568.12	
	(ตัวอักษร)	(สามแสนสี่หมื่นหนึ่งพันห้าร้อยหกสิบแปดบาทสิบสองสตางค์)			
	ขนาด หรือเนื้อที่โครงการ	500.00 ตารางเมตร			
	เฉลี่ยราคาประมาณ	683.14 บาท /ตารางเมตร			


คำสั่งราคากลาง ที่ 371/2569

ลงวันที่ 15 มิถุนายน 2569

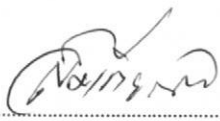ลงชื่อ..........ประธานกรรมการ


(นายสมเกียรติ ตอนสั้นเทียะ)

นายช่างโยธาชำนาญงาน

ลงชื่อ..........กรรมการ

(นางวรรณุช ระวีพรราช)

เจ้าพนักงานการเงินและบัญชีชำนาญงาน

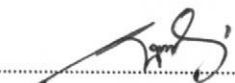ลงชื่อ..........กรรมการ

(นางสาวภาวณา กีบขุนทด)

นักพัฒนาชุมชนชำนาญการ

แบบสรุปราคากลางงานก่อสร้างทาง สะพาน และท่อเหลี่ยม

ส่วนราชการ องค์การบริหารส่วนตำบลหนองแวง อ.เทพารักษ์ จ.นครราชสีมา

ชื่อโครงการ ก่อสร้างถนนคอนกรีตเสริมเหล็ก จากไร่นายแสวง กีบขุนทด - ไร่นายชัยณรงค์ สมบัติทวีสิน หมู่ที่ 16 บ้านหนองแวงพัฒนา
ต.หนองแวง อ.เทพารักษ์ จ.นครราชสีมา

รายละเอียดโครงการ งานขุดหรือคันทางเดิมแล้วบดทับ 500 ตารางเมตร งานทรายรองใต้ผิวทางคอนกรีตไม่น้อยกว่า 25 ลูกบาศก์เมตร งานก่อสร้างถนนคอนกรีตเสริมเหล็กขนาดผิวจราจร ความกว้าง 5 เมตร ความยาวรวม 100 เมตร หนา 0.15 เมตร หรือรวมพื้นที่คอนกรีตเสริมเหล็กไม่น้อยกว่า 500 ตารางเมตร งานไหล่ทางตามสภาพพื้นที่ ติดตั้งป้ายโครงการ จำนวน 1 ป้าย

ประมาณราคาโดยคณะกรรมการกำหนดราคากลาง เมื่อวันที่ 17 มิถุนายน 2569 (เวลา 11.00-12.30น.)

ราคาน้ำมัน 39.00-39.99 บาท/ลิตร

ลำดับ	รายการ	หน่วย	จำนวน	ราคาต่อหน่วย	ราคาทุน	F _n	ราคาต่อหน่วยx F _n	ราคากลาง
1	งานปรับเกลี่ยแต่งคันทางเดิม	ตร.ม.	-	-	-	-	-	-
2	งานขุดหรือคันทางเดิมแล้วบดทับ(ลูกรัง)	ตร.ม.	500.00	9.52	4,760.00	1.3642	12.99000	6,493.592
3	งานขุดหรือคันทางเดิมแล้วบดทับ(หินคลุก)	ตร.ม.	-	-	-	-	-	-
4	งานทรายรองใต้ผิวทางคอนกรีต	ลบ.ม.	25.00	555.90	13,897.50	1.3642	758.36000	18,958.970
5	ผิวทางปอร์ตแลนด์ซีเมนต์คอนกรีต หนา 0.15 ม.	ตร.ม.	500.00	436.15	218,075.00	1.3642	595.00000	297,497.915
6	Expansion Joint	ม.	-	274.13	-	-	-	-
7	Contraction Joint	ม.	45.00	102.54	4,614.30	1.3642	139.89000	6,294.828
8	Longitudinal Joint	ม.	100.00	90.33	9,033.00	1.3642	123.23000	12,322.819
9	งานไหล่ทาง (ลูกรัง)	ลบ.ม.	-	167.95	-	-	-	-
10	งานท่อระบายน้ำขนาด Ø 0.30 x 1.00 ม.	ม.	-	-	-	-	-	-
11	งานท่อระบายน้ำขนาด Ø 0.40 x 1.00 ม.	ม.	-	-	-	-	-	-
12	ป้ายโครงการ	ป้าย	-	-	-	-	-	-
					250,379.80		รวม	341,568.12
ตัวอักษร (-สามแสนสี่หมื่นหนึ่งพันห้าร้อยหกสิบแปดบาทสิบสองสตางค์-)							คิดเป็นเงิน	341,568.12

① ผลรวมค่างานต้นทุนงานก่อสร้าง

= 250,379.80

② ค่า FACTOR F งานก่อสร้างทาง

= 1.3642

ลงชื่อ.....ประธานกรรมการ

(นายสมเกียรติ ตอนสันเทียะ)

นายช่างโยธาชำนาญงาน

ลงชื่อ.....กรรมการ

(นางวรรณุช ระวีธรรมราช)

เจ้าพนักงานการเงินและบัญชีชำนาญงาน

ลงชื่อ.....กรรมการ

(นางสาวภาวينا กวัะขุนทด)

นักพัฒนาชุมชนชำนาญการ

คำสั่งราคากลาง ที่ 371/2569

ลงวันที่ 15 มิถุนายน 2569





โครงการก่อสร้างถนนคอนกรีตเสริมเหล็ก

จากไร่ นายแสง กีบขุนทด - ไร่ นายชัยณรงค์ สมบัติทวีสิน

หมู่ที่ 16 บ้านหนองแวงพัฒนา ต.หนองแวง อ.เทพารักษ์ จ.นครราชสีมา



จุดดำเนินการจากไร่นาแสวง กับขุนทด - ไร่นาชัยณรงค์ สมบัติหิวัน
 หมู่ที่ 16 บ้านหนองหวงพัฒนาองแวง อ.เทพารักษ์ จ.นครราชสีมา

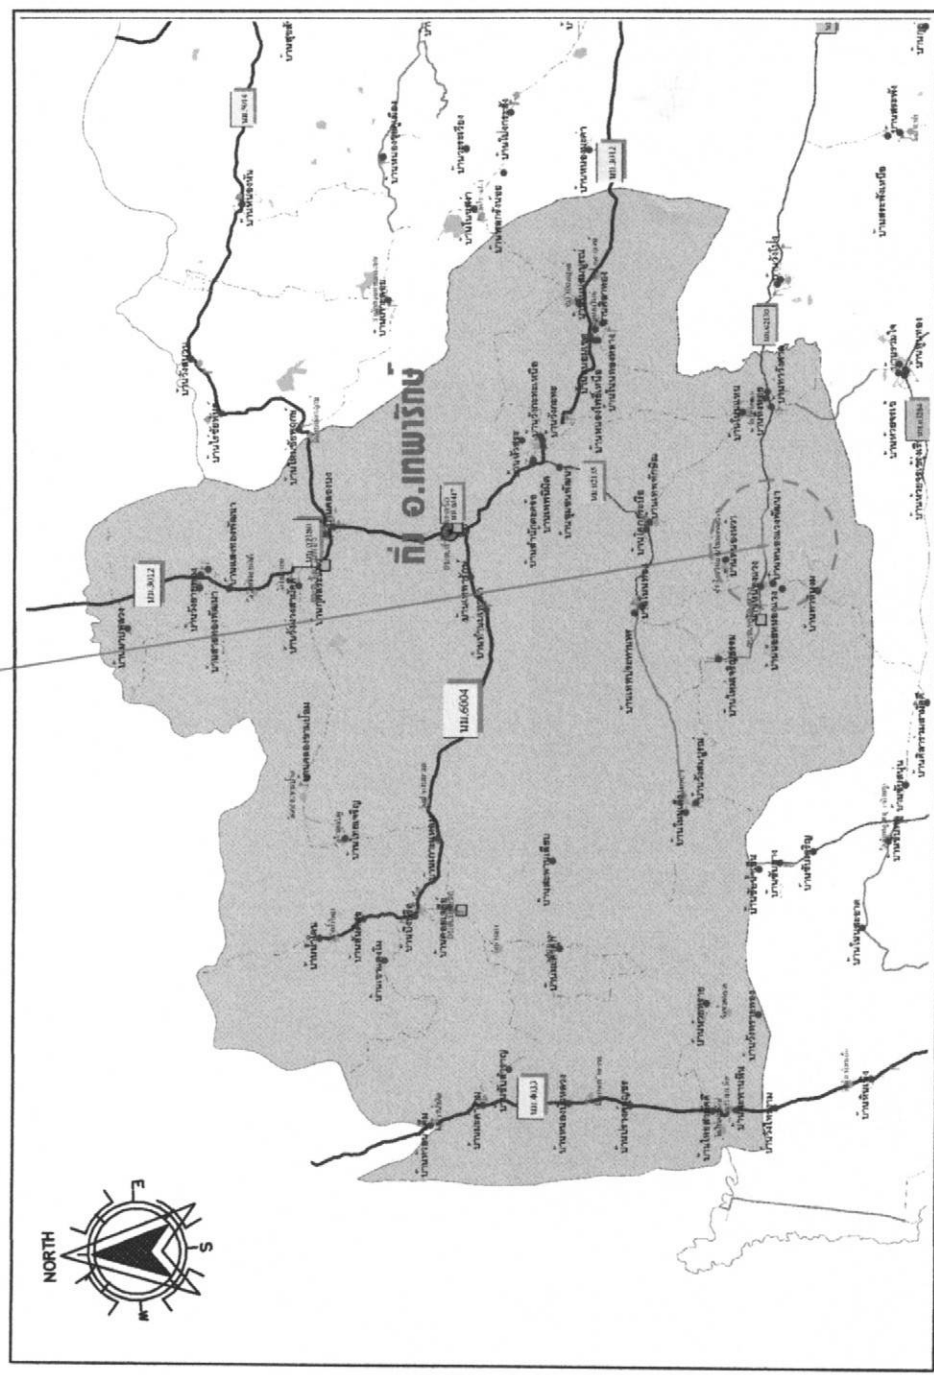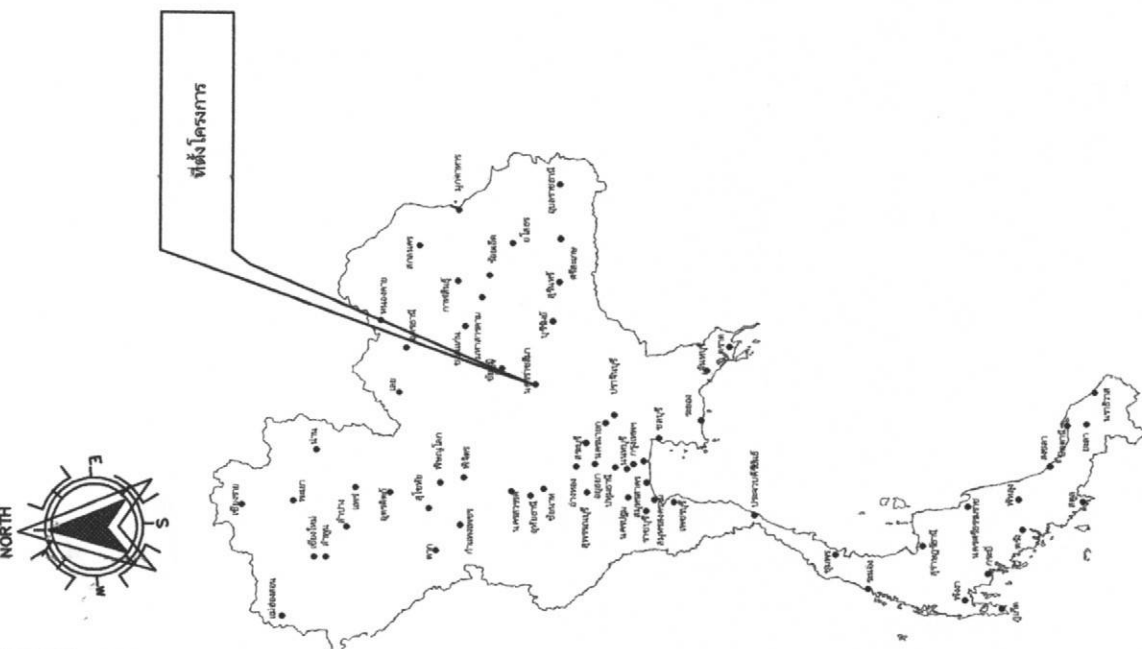


แผนที่ดำเนินการก่อสร้างโดยสังเขป

แผนที่ประเทศไทย



10 m. (หรือตามความเหมาะสม)

10 m. (หรือตามความเหมาะสม)

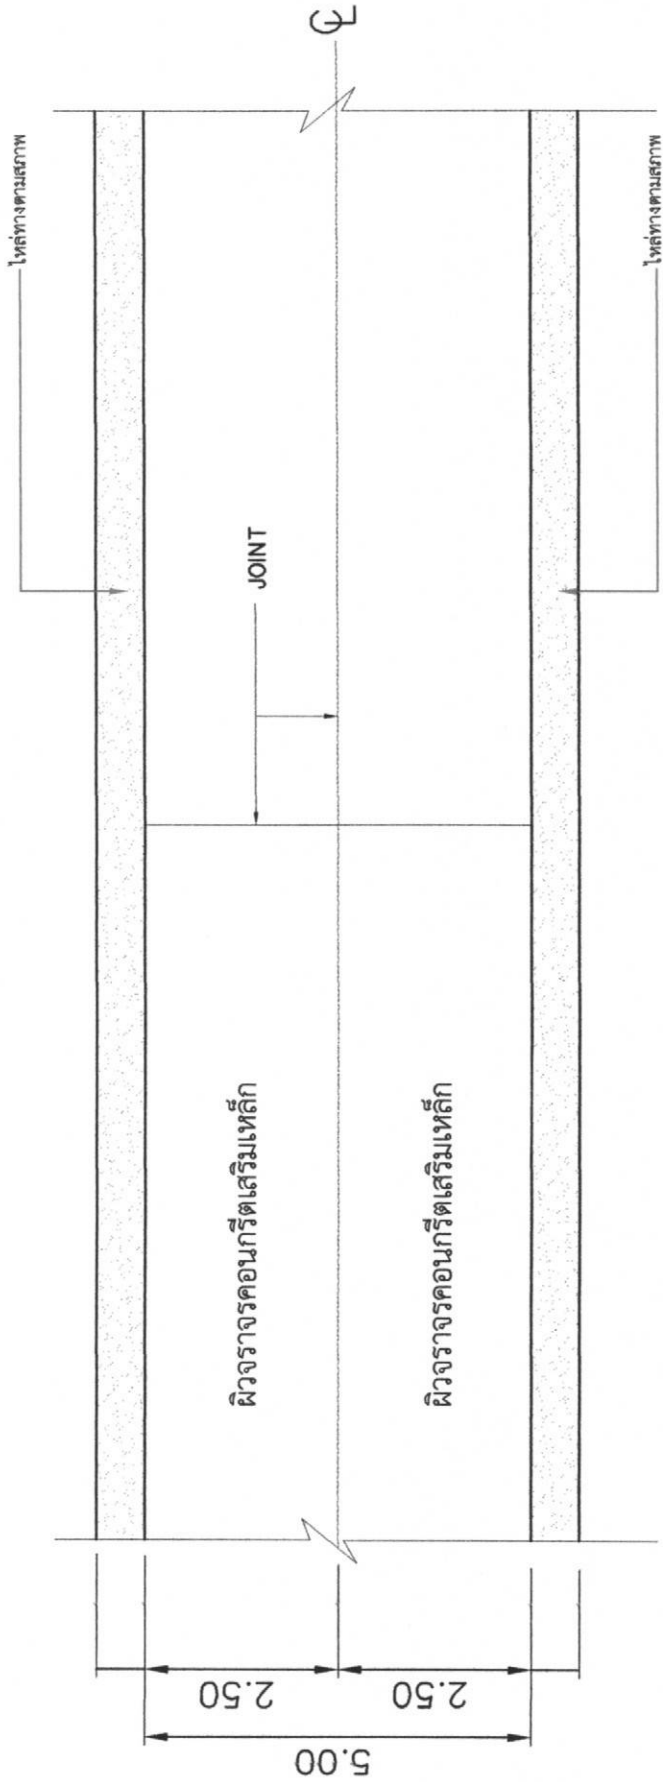

แปลนถนนคอนกรีตเสริมเหล็ก
 มาตรฐาน
 NOSCALE



โครงการ
 ก่อสร้างถนนคอนกรีตเสริมเหล็ก






แบบแปลนถนน ค.ส.ล.	เลขที่แบบ	วันที่/เดือน/ปี	มาตราส่วน
	17/2969	11/10/07	
หน้า	6	10	

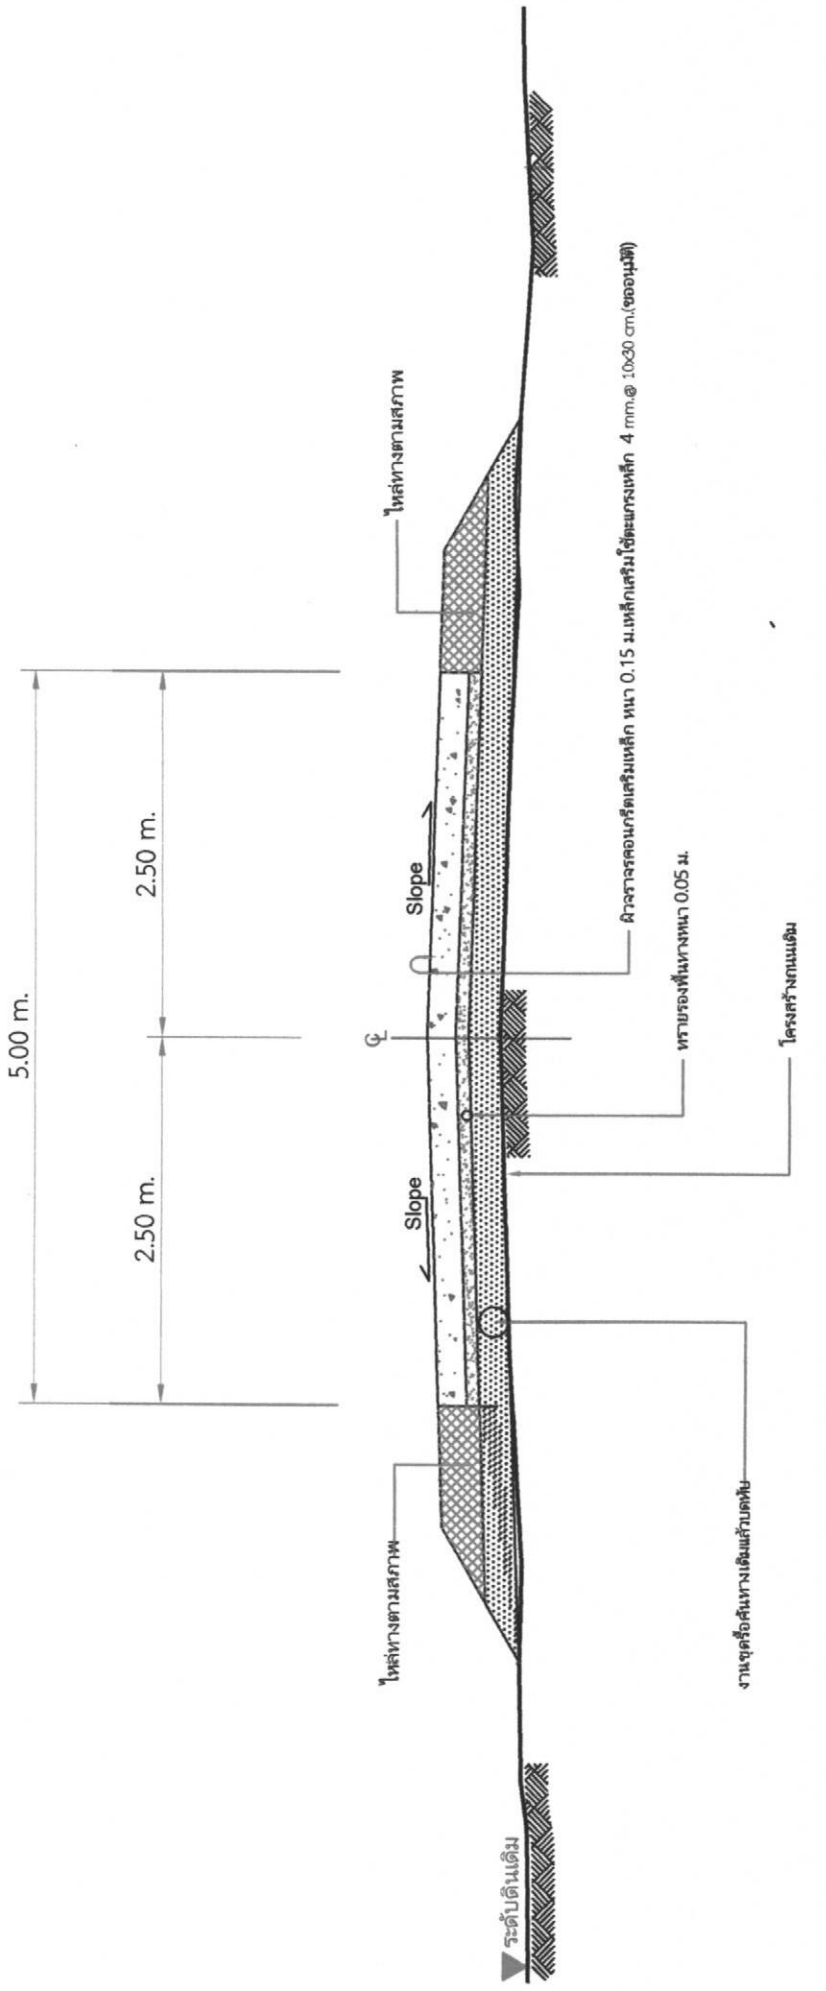

รูปตัดโครงสร้างทางคัดลอกในส่วนที่จะดำเนินการก่อสร้าง (แบบเลขที่ ทถ.นม.01-202)

NOT TO SCALE






วันที่ 17/2564
หน้า/หลัง
หน้า/หน้า

8
10



องค์การปกครองส่วนท้องถิ่น
จังหวัดนครราชสีมา

แผนผังมาตรฐานพื้นที่
MO.161. 01-102

เลขที่
มาตรฐานพื้นที่ของเขตพื้นที่ปกครองส่วนท้องถิ่น

เลขที่
พื้นที่

ชื่อพื้นที่
พื้นที่

ชื่อพื้นที่
พื้นที่

โครงการก่อสร้างของ.....

โครงการ.....

บริเวณงาน.....

งบประมาณ..... บาท

วันเริ่มสัญญา..... วันสิ้นสุดสัญญา.....

ผู้รับจ้าง..... โทร.....

ผู้ควบคุมงาน..... โทร.....

ผู้ควบคุมงาน..... โทร.....

ขอภัยในความไม่สะดวก

แบบขอย้ายข้อความป้าย

1 : 10

รายละเอียดประกอบแบบ

- ระบุป้ายข้อความตรงตามแบบและจัดตั้งตามเขตของระยะเวลาชั่วคราว
- วัสดุที่ใช้ทำป้ายต้องทนทานความชื้น ความร้อน ความสามารถตามเงื่อนไขได้เขียน
- ส่วนประกอบที่ติดตั้งใช้เครื่องหมาย และรายละเอียดอื่น
- วัสดุที่ใช้ทำป้ายแบบ ให้อัปเดตตามแบบที่ผู้ทำแบบ

ปี พ.ศ. 2569 9 / 10

เลขที่แบบ 17/2569

วันที่รับ 14/สิงหาคม 2569

หน้างาน

นาย.....

นาย.....

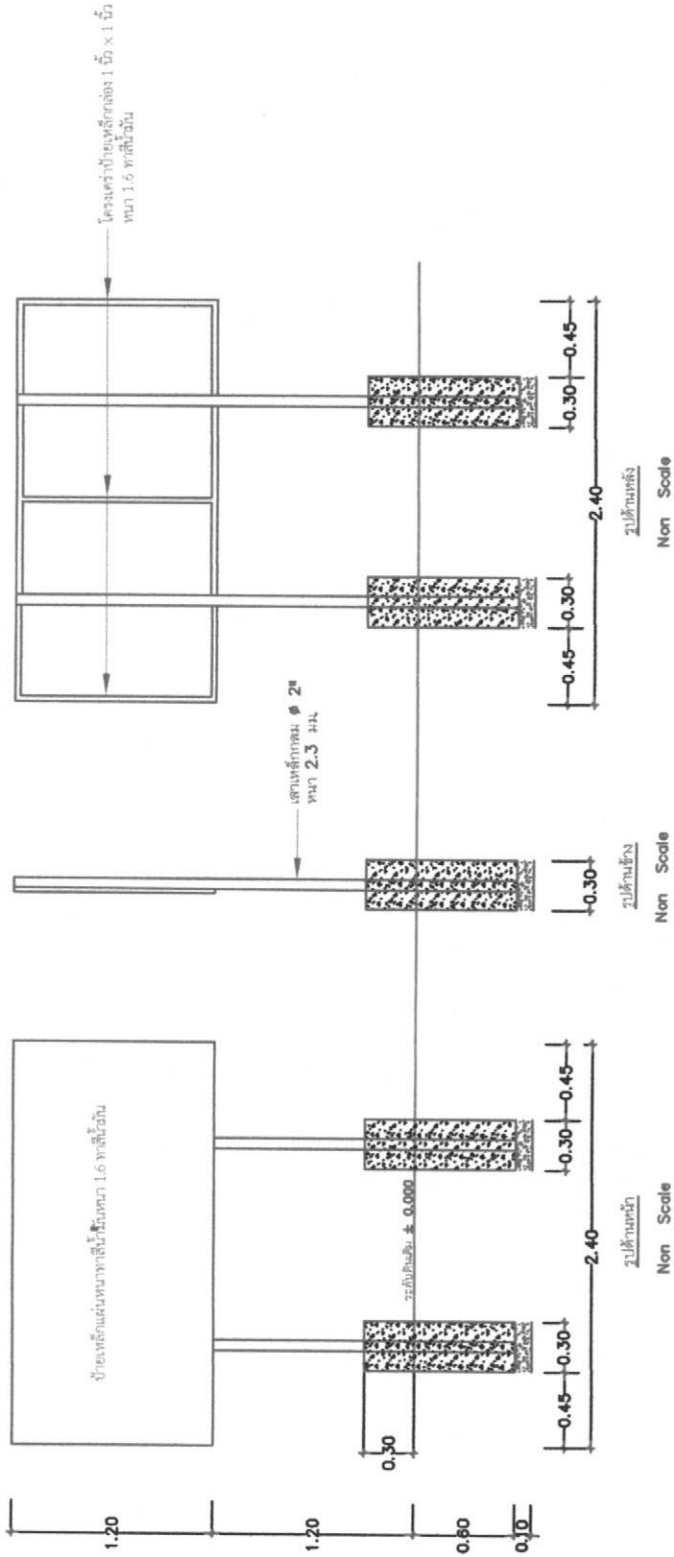

หมายเหตุ

- มิติต่าง ๆ กำหนดไว้เป็นเมตร เว้นแต่ระบุไว้เป็นอย่างอื่น
- เสาคอนกรีตเสริมเหล็ก ให้ใช้ชนิด TH SarabunPSK
- ขนาดตัวหนังสือกำหนดตามความเหมาะสม
- ก่อนทาสีผนังให้ทาสีรองพื้นก่อนเสมอ
- บริเวณที่ติดตั้งป้ายกำหนดตามความเหมาะสม

เลขที่แบบ	17/2569	พื้นที่	10
วันที่	19/10/2569	จำนวน	10
หน้า/หลัง/0			
มาตราส่วน			

ผู้เสนอ		แบบบ้านประชาชนพื้นที่โครงการ และระบบบ้านโครงการ


โครงการ	โครงการสร้างถนนคอนกรีตเสริมเหล็ก จากไร่บางแวง ถึงชุมชน - ไร่บางอ้อยวงศ์ สมบัติวิบูลย์ หมู่ที่ 16 บ้านหนองแวงพัฒนา ต.หนองแวง อ.เทพารักษ์ จ.นครราชสีมา	ประเภท	บ้านพักผู้มีรายได้น้อย
ค่าก่อสร้าง	จากไร่บางแวง ถึงชุมชนไร่บางอ้อยวงศ์ สมบัติวิบูลย์ หมู่ที่ 16 บ้านหนองแวงพัฒนา	ผู้เสนอ/เสนอ	นายสุเมธ งามวิจิตร
ดำเนินการ	ดำเนินการก่อสร้าง	ผู้รับใช้/รับใช้	นายสุเมธ งามวิจิตร
ดำเนินการ	ดำเนินการก่อสร้าง	ผู้รับใช้/รับใช้	นายสุเมธ งามวิจิตร

