



ประกาศองค์การบริหารส่วนตำบลหนองแวง
เรื่อง ประกาศกำหนดราคากลาง โครงการซ่อมแซมถนนคอนกรีตเสริมเหล็ก บ้านหิงห้อยใต้ หมู่ที่ ๒๑
สายแยกไปวัดป่าหิงห้อย ตำบลหนองแวง อำเภอนี้พารักษ์ จังหวัดนครรราชสีมา

ด้วย องค์การบริหารส่วนตำบลหนองแวง อำเภอนี้พารักษ์ จังหวัดนครรราชสีมา ได้จัดทำตาราง
แสดงวงเงินงบประมาณที่ได้รับจัดสรรและราคากลางในงานจ้างก่อสร้าง ประจำปีงบประมาณ ๒๕๖๕ โครงการ
ซ่อมแซมถนนคอนกรีตเสริมเหล็ก บ้านหิงห้อยใต้ หมู่ที่ ๒๑ สายแยกไปวัดป่าหิงห้อย ตำบลหนองแวง อำเภอนี้พารักษ์
จังหวัดนครรราชสีมา

ดังนั้น เพื่อเป็นการเปิดเผยข้อมูลรายละเอียดค่าใช้จ่ายเกี่ยวกับการจัดซื้อจัดจ้าง ราคากลางและการ
คำนวณราคากลาง ตามมาตรา ๑๐๓/๗ วรรคหนึ่ง และมาตรา ๑๐๓/๘ วรรคหนึ่ง แห่งพระราชบัญญัติประกอบ
รัฐธรรมนูญว่าด้วยการป้องกันและปราบปรามการทุจริต พ.ศ. ๒๕๕๒ แก้ไขเพิ่มเติม (ฉบับที่ ๒) พ.ศ. ๒๕๕๔
จึงประกาศกำหนดราคากลางโครงการซ่อมแซมถนนคอนกรีตเสริมเหล็ก บ้านหิงห้อยใต้ หมู่ที่ ๒๑ สายแยกไปวัดป่า
หิงห้อย ตำบลหนองแวง อำเภอนี้พารักษ์ จังหวัดนครรราชสีมา ประจำปีงบประมาณ ๒๕๖๕

จึงประกาศให้ทราบโดยทั่วกัน

ประกาศ ณ วันที่ ๑๕ เดือน เมษายน พ.ศ. ๒๕๖๕



(นางเพียร แซ่ลี้)

นายกองค์การบริหารส่วนตำบลหนองแวง



ตารางแสดงวงเงินงบประมาณที่ได้รับจัดสรรและราคากลางในงานจ้างก่อสร้าง

๑. ชื่อโครงการ ซ่อมแซมถนนคอนกรีตเสริมเหล็ก บ้านหิงห้อยใต้ หมู่ที่ ๒๑ สายแยกไปวัดป่าหิงห้อย
ตำบลหนองแวง อำเภอกะพ้อ จังหวัดนครราชสีมา หน่วยงานเจ้าของโครงการ กองช่าง องค์การบริหารส่วนตำบลหนองแวง อำเภอกะพ้อ จังหวัดนครราชสีมา

๒. วงเงินงบประมาณที่ได้รับจัดสรร ๓๗,๗๐๐.- บาท

๓. ลักษณะงาน

โดยสังเขป โครงการซ่อมแซมถนนคอนกรีตเสริมเหล็ก บ้านหิงห้อยใต้ หมู่ที่ ๒๑ สายแยกไปวัดป่า
หิงห้อย ตำบลหนองแวง อำเภอกะพ้อ จังหวัดนครราชสีมา รายละเอียดดังนี้ ๑ ขนาดกว้าง
๕.๐๐ ม. หน้า ๐.๑๕ ม. ยาว ๕ ม. (SIDE SLOPE = ๑:๑) ดินถมสูงเฉลี่ย ๐.๓๐ ม.
๒ งานวางท่อลอด จำนวน ๑ จุด (รายละเอียดตามแบบที่ อบต.กำหนดเลขที่
๖/๒๕๖๕)

๔. ราคากลางคำนวณ ณ วันที่ ๒๔ มีนาคม ๒๕๖๕ เป็นเงิน ๓๗,๗๐๐.- บาท

๕. ปัญหาปริมาณการราคากลาง

- ๕.๑ แบบสรุปราคากลางงานก่อสร้างทาง สะพาน และท่อลอดเหลี่ยม
- ๕.๒ แบบแปลนงานก่อสร้าง
- ๕.๓ รายละเอียดประมาณราคาก่อสร้าง

๖. รายชื่อคณะกรรมการกำหนดราคากลาง

๖.๑ นายสมศรี เก่งขุนทด ตำแหน่ง ผู้อำนวยการกองช่าง ประธานกรรมการ

๖.๒ นางสาวภาวิณา กัวะขุนทด ตำแหน่ง นักพัฒนาชุมชน กรรมการ

๖.๓ นางสาวสุนิสา ฤทธิมหา ตำแหน่ง นักวิชาการสาธารณสุข กรรมการ/เลขานุการ

ประมาณราคาค่าก่อสร้างเป็นราคากลาง

โครงการ

องค์การบริหารส่วนตำบลหนองแวง อำเภอเทพารักษ์ จังหวัดนครราชสีมา
ซ่อมแซมถนนคอนกรีตเสริมเหล็ก บ้านหึงห้อยใต้ หมู่ที่ ๒๑ สายแยกไปวัดป่าหึงห้อย
ตำบลหนองแวง อำเภอเทพารักษ์ จังหวัดนครราชสีมา

เจ้าของงาน

องค์การบริหารส่วนตำบลหนองแวง อำเภอเทพารักษ์ จังหวัดนครราชสีมา ออกแบบและรายการ

แบบเลขที่

๖/๒๕๖๕ จำนวน ๕ แผ่น

ประมาณการเมื่อ วันที่ ๒๘ มีนาคม ๒๕๖๕

| ลำดับที่ | รายการ | รวมค่างาน ต้นทุน (บาท) | Factor F | รวมค่าก่อสร้าง (บาท) | หมายเหตุ |
|---|--------------|------------------------------|----------|-------------------------|---|
| ๑ | ประเภทงานทาง | ๒๗,๗๕๘.๓๘ | ๑.๓๖๐๗ | ๓๗,๗๗๐.๘๔ | Factor F -ดอกเบี้ยเงินกู้ ๕ % -ภาษี ๗ % -เงินจ่ายล่วงหน้า ๐ % -เงินประกันผลงานหัก ๐ % |
| ๒ | ป้ายโครงการ | - | - | - | |
| รวมราคาก่อสร้างเป็นเงิน | | | | ๓๗,๗๗๐.๘๔ | |
| คิดเป็นเงินงบประมาณ | | | | ๓๗,๗๐๐.๐๐ | |
| (ตัวอักษร) (-สามหมื่นเจ็ดพันเจ็ดร้อยบาทถ้วน-) | | | | | |

คณะกรรมการกำหนดราคากลาง ตามคำสั่ง เลขที่ ๑๐๓/๒๕๖๕ ลงวันที่ ๒๔ มีนาคม พ.ศ. ๒๕๖๕
ได้ตรวจสอบแล้วเห็นชอบให้ประมาณราคานี้เป็นราคากลาง

(ลงชื่อ).....ประธานกรรมการ
(นายสมศรี เกงขุนทด)
ผู้อำนวยการกองช่าง

(ลงชื่อ).....กรรมการ
(นางสาวภาวินา กั้วขุนทด)
นักพัฒนาชุมชน

(ลงชื่อ).....กรรมการ
(นางสาวสุนิสา ฤทธิมหา)
นักวิชาการสาธารณสุข

องค์การบริหารส่วนตำบลหนองแวง

ขนาดโครงการ ขนาดกว้าง 4.00 ม. หน้า 0.15 ม. ระยะทางประมาณ 9 ม. (SIDE SLOPE = 1 : 1)


งานวางท่อลอด จำนวน 1 จุด ขนาดและระยะตามรายการก่อสร้าง

| | |
|-----|----------|
| รวม | 7,459.20 |
|-----|----------|

ยอดรวมค่างานต้นทุนงานก่อสร้างทาง

ค่า FACTOR F งานก่อสร้างทาง

ประมาณราคาเมื่อ 24 มกราคม 2565 ผู้ประมาณราคา


ลงชื่อ ประธานกรรมการกำหนดราคากลาง

ลงชื่อ กรรมการกำหนดราคากลาง

ลงชื่อ กรรมการกำหนดราคากลาง

แบบสรุปราคากลางงานก่อสร้างทาง สะพาน และท่อเหลี่ยม

โครงการ

ก่อสร้างถนน ค.ส.ล.

หน่วยงานรับผิดชอบโครงการ

องค์การบริหารส่วนตำบลหนองแวง

สถานที่ก่อสร้าง


ขนาดโครงการ

ขนาดกว้าง 4.00 ม. หน้า 0.15 ม. ระยะทางประมาณ 9 ม. (SIDE SLOPE = NO SLOPE)
ดินถมสูงเฉลี่ย 0.30 ม.

งานวางท่อลอด จำนวน 1 จุด ขนาดและระยะตามรายการก่อสร้าง

| ลำดับ ที่ | รายการ | หน่วย | จำนวน | ราคา ต่อหน่วย | ราคาทุน | F_N | ราคาต่อหน่วย $\times F_N$ | ราคากลาง |
|--------------|---------------------------------|-------|-------|------------------|-----------|--------|------------------------------|-----------|
| 1 | งานรื้อโครงสร้างถนนเดิม | | | | | | | |
| | งานรื้อผิวลาดยางเดิม | ตร.ม. | - | 15.62 | - | 1.3607 | 21.25 | - |
| | - งานรื้อผิวคอนกรีตเดิม | ตร.ม. | - | - | - | 1.3607 | - | - |
| 2 | งานดิน | | | | | | | |
| | - งานวางป่าชุดต่อ | ตร.ม. | - | - | - | 1.3607 | - | - |
| | ไม้ | | | | | | | |
| | - งานชุดรื้อคันทางเดิมแล้วบดทับ | ตร.ม. | 36.00 | 10.84 | 390.24 | 1.3607 | 14.75 | 531.00 |
| | ดินเดิม-ลูกรัง | | | | | | | |
| | - งานดินถมคันทาง | ลบ.ม. | 10.80 | 124.53 | 1,344.92 | 1.3607 | 169.45 | 1,830.04 |
| | - งานวัสดุคัดเลือก | ลบ.ม. | - | 144.82 | - | 1.3607 | 197.06 | - |
| 3 | งานรองพื้นทาง | | | | | | | |
| | - งานรองพื้นทางลูกรัง | ลบ.ม. | - | 216.76 | - | 1.3607 | 294.95 | - |
| | - งานทรายรองใต้ผิวทางคอนกรีต | ลบ.ม. | 1.80 | 643.12 | 1,157.62 | 1.3607 | 875.09 | 1,575.17 |
| | - งานโหล่ทาง | ลบ.ม. | - | - | - | 1.3607 | - | - |
| | ไม่มีโหล่ทาง | | | | | | | |
| 4 | งานผิวทาง | | | | | | | |
| | ผิวทางปอร์ตแลนด์ซีเมนต์คอนกรีต | ตร.ม. | 36.00 | 368.58 | 13,268.88 | 1.3607 | 501.53 | 18,054.97 |
| | หนา 15 ซม. เสริมเหล็ก WIRE MESH | | | | | | | |
| | - รอยต่อเนื้อขยายตามขวาง | ม. | - | 223.15 | - | 1.3607 | 303.64 | - |
| | (EXPANSION JOINT) | | | | | | | |
| | - รอยต่อเนื้อหดตามขวาง | ม. | - | 126.40 | - | 1.3607 | 171.99 | - |
| | (CONTRACTION JOINT) | | | | | | | |
| | - รอยต่อตามยาว | ม. | - | 75.45 | - | 1.3607 | 102.66 | - |
| | (LONGITUDINAL JOINT) | | | | | | | |
| 5 | งานโครงสร้าง | | | | | | | |
| | - ท่อลอด ค.ส.ล. Ø 0.60 ม. | เมตร | 6.00 | 1,019.14 | 6,114.84 | 1.3607 | 1,386.74 | 8,320.46 |

รวม 30,311.63

คิดเป็นเงินงบประมาณ 30,300.00

22,276.50

1.3607

ยอดรวมค่างานต้นทุนงานก่อสร้างทาง

ค่า FACTOR F งานก่อสร้างทาง

ประมาณราคาเมื่อ 24 มกราคม 2565 ผู้ประมาณราคา นายสมศรี เก่งขุนทด

ตำแหน่ง ผู้อำนวยการกองช่าง


ลงชื่อ ประธานกรรมการกำหนดราคากลาง

ลงชื่อ กรรมการกำหนดราคากลาง


ลงชื่อ กรรมการกำหนดราคากลาง

องค์การบริหารส่วนตำบลหนองแวงกรมส่งเสริมการปกครองท้องถิ่น กระทรวงมหาดไทย

โครงการซ่อมแซมถนนคอนกรีตเสริมเหล็ก หมู่ที่ 21 ตำบลหนองแวง อำเภอเทพารักษ์ จังหวัดนครราชสีมา

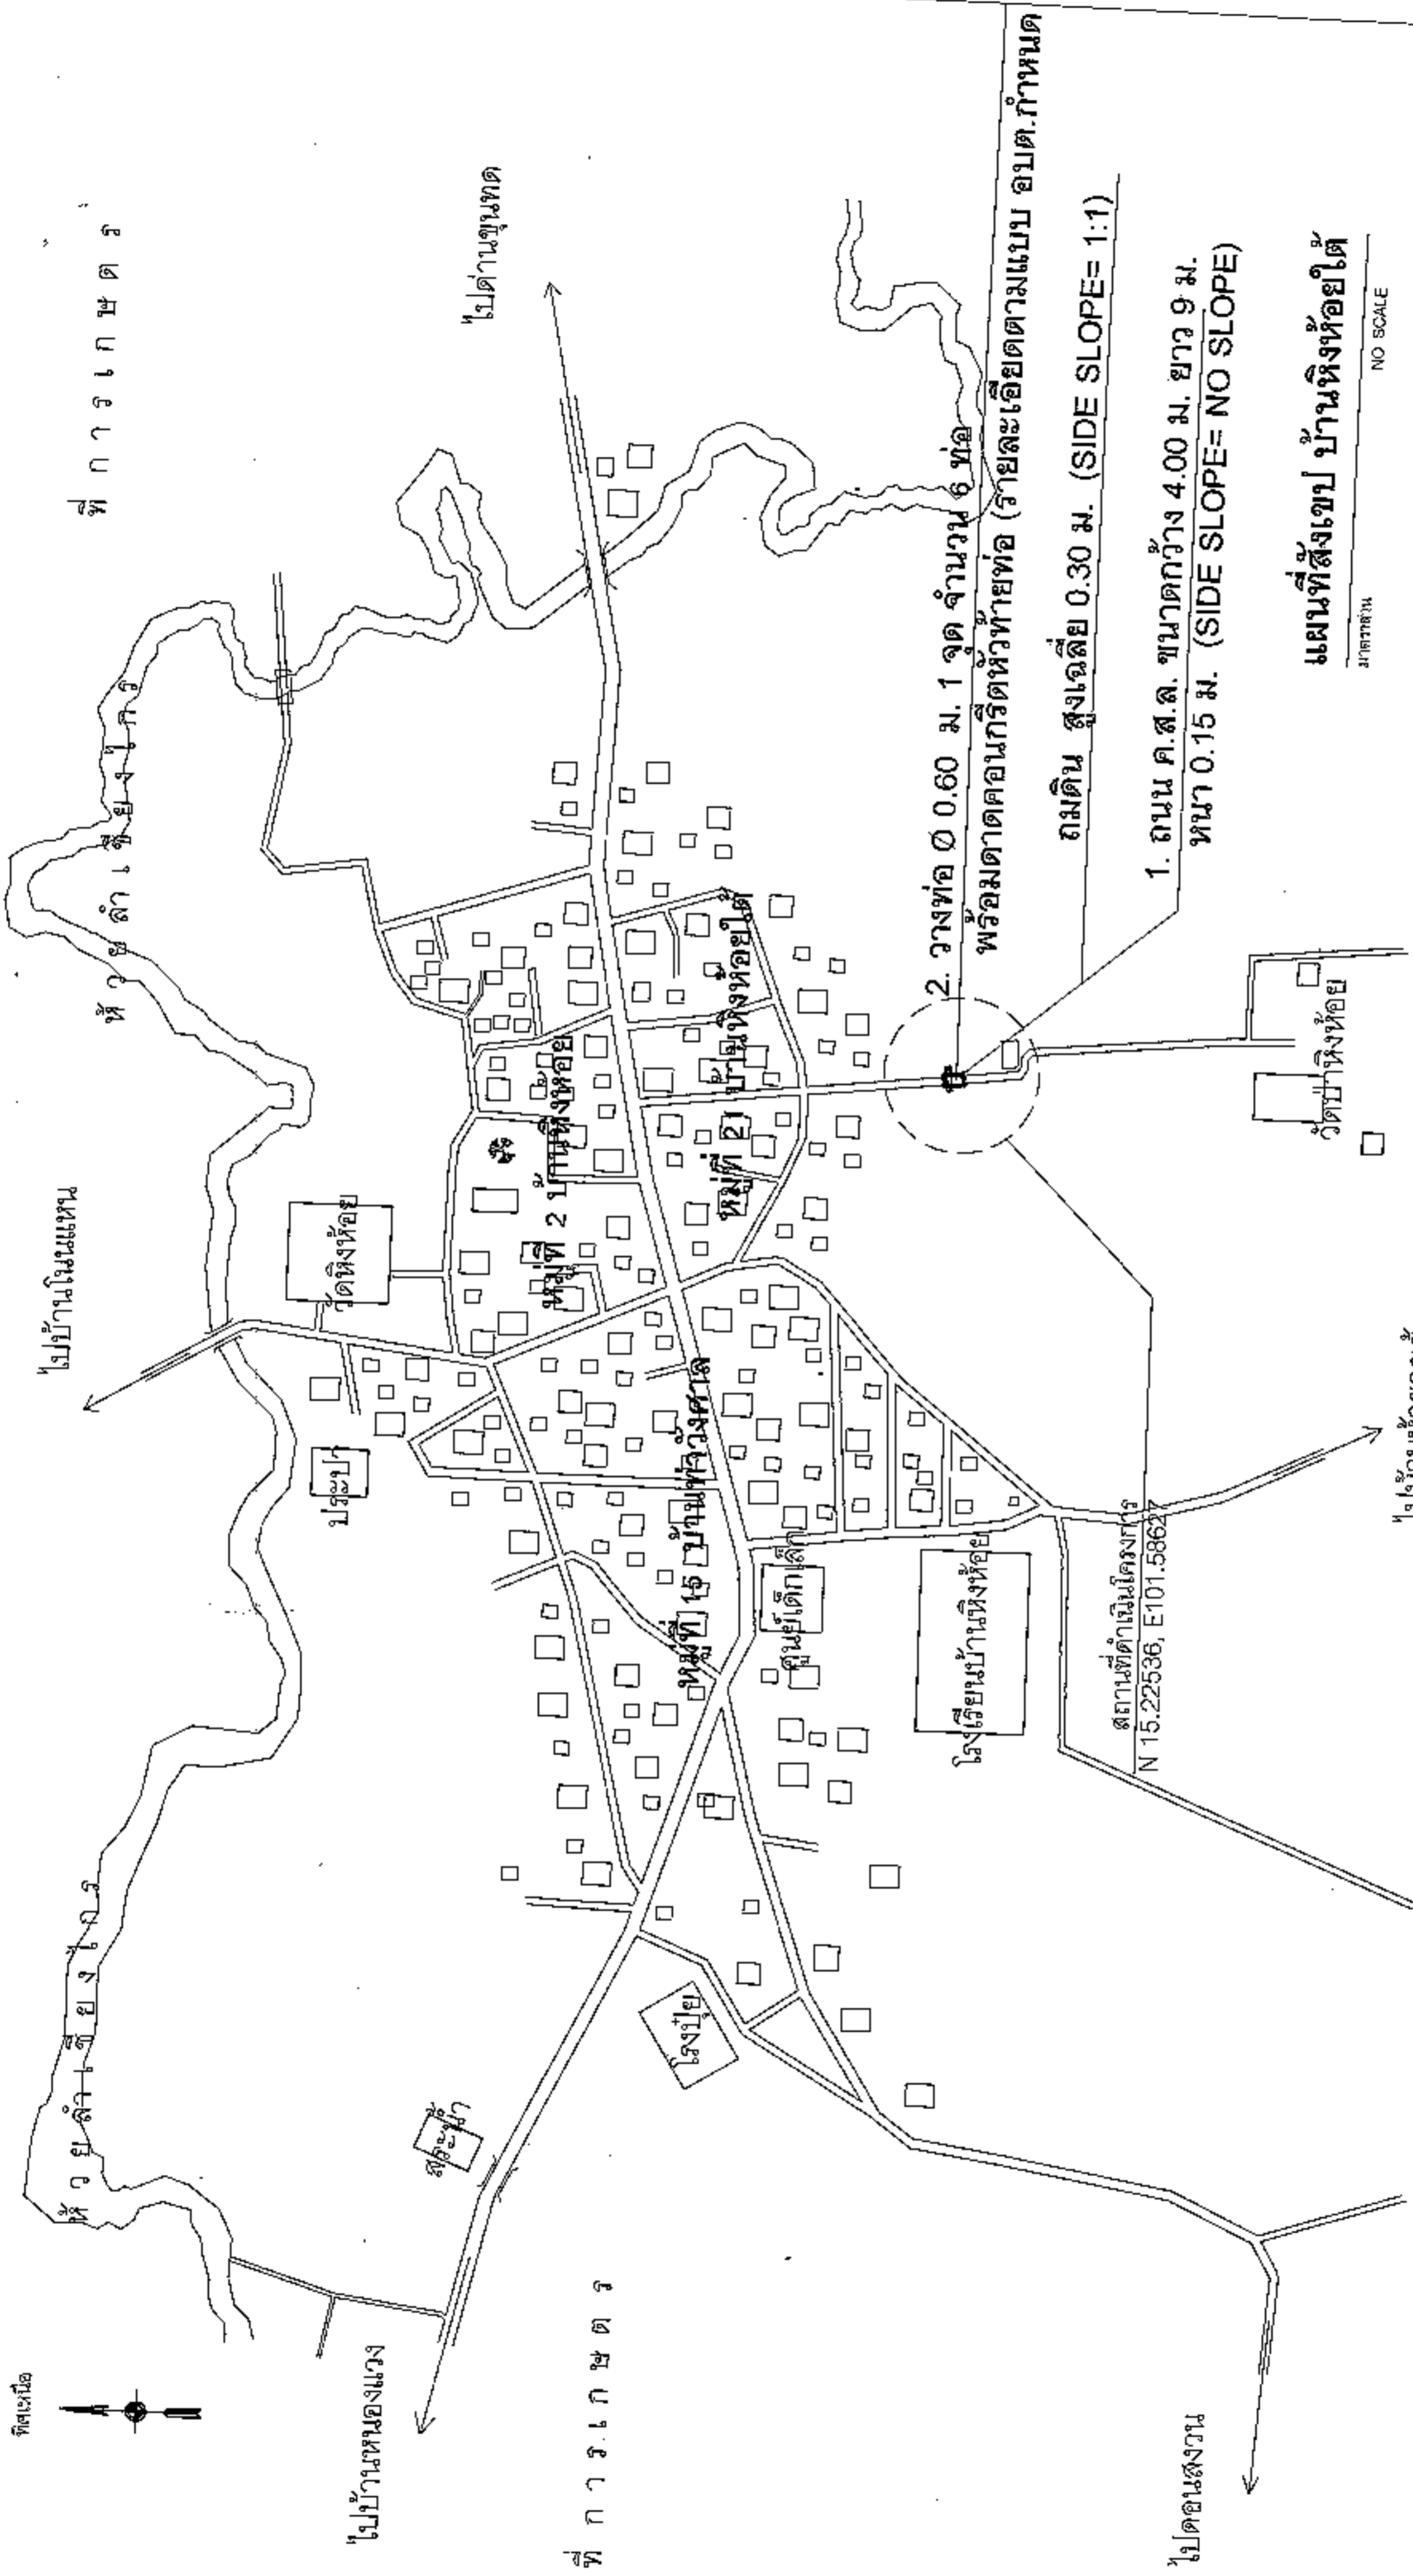

มาตราส่วน
NO SCALE



ถนน ค.ส.ล. ขนาดกว้าง 4.00 ม. ยาว 9 ม.
หนา 0.15 ม. (SIDE SLOPE= NO SLOPE)

ถมดินสูงเฉลี่ย 0.30 ม.
(SIDE SLOPE 1:1)

4.00

0.30


SIDE SLOPE


SIDE SLOPE

ระดับดินเดิม

วางท่อ Ø 0.60 ม. 1 จุด จำนวน 6 ท่อ
พร้อมติดตั้งคอนกรีตหุ้มท่อ

รูปตัดถนนแบบหินคลุกถม

| | | | | | | | | | | | |
|---|-----------------|---|--|---------|---|--------------|--|----------|------------------|----------|-----------------|
|  | โครงการ | ซ่อมแซมถนน ค.ส.ล. | | ผู้ตรวจ | นายสมศรี เก่งบุพผิต ผู้อำนวยการกองช่าง ๓๓๕-๓๓๖ | ผู้ควบคุมงาน | นางสุกัญญาลักษณ์ ศิริบุญ วิศวกรการขนส่ง ๓๓๕-๓๓๖ | ผู้จัดทำ | รูปตัดถนน | | จำนวน 2 5 |
| | สถานที่ก่อสร้าง | หมู่ที่ 21 บ้านหินห้อยใต้ ตำบลหนองแขวง อำเภอแพะทักส์ จังหวัดนครราชสีมา | | ผู้ตรวจ | นายสมศรี เก่งบุพผิต ผู้อำนวยการกองช่าง ๓๓๕-๓๓๖ | ผู้ควบคุมงาน | นางสุกัญญาลักษณ์ ศิริบุญ วิศวกรการขนส่ง ๓๓๕-๓๓๖ | ผู้จัดทำ | วันที่ 6/6/65 | ผู้จัดทำ | |

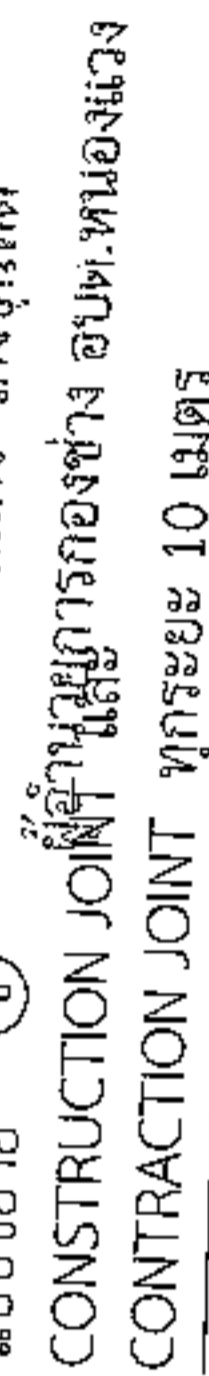



โครงการก่อสร้างของ.....

โครงการ.....
 ปริมาณงาน.....
 งบประมาณ..... บาท
 วันเริ่มสัญญา.....
 ผู้รับจ้าง.....
 ผู้ควบคุมงาน.....
 ผู้ควบคุมงาน.....

120

ขอภัยในความไม่สะดวก

แบบขอยายขอความปาย

มาตรฐาน

1 : 10

รายละเอียดประกอบแบบ

- ให้ดูเป้าหมายตามแผนงานและงบประมาณของโครงการ
- ศึกษารายละเอียดของโครงการและแผนงานของโครงการ
- ดำเนินการติดตามงานโครงการ และงานและอื่น ๆ
- ศึกษารายละเอียดของแบบ ให้มีความชัดเจนเป็นผู้ใช้

นายสมศรี เก่งขุนทด
 ผู้อำนวยการกองช่าง อบต.หนองแสง



องค์การปกครองส่วนท้องถิ่น
 จังหวัดนครราชสีมา

เลขที่ใบอนุญาต
 03-102
 67/68

เลขที่ :

มาตรฐานป้องกันมลพิษทางอากาศ

มาตรฐาน :

เลขที่ :

นายสมศรี เก่งขุนทด











องค์การปกครองส่วนท้องถิ่น
จังหวัดนครราชสีมา

แบบมาตรฐานเลขที่
พฉ.มส. 03-101
6/65

แบบ :

มาตรฐานประกอบโครงสร้าง

มาตรฐาน
ฉบับที่

ฉบับที่

หน้า








ชื่อหน่วยงาน

พื้นที่ใช้สอย อักษรสี่ตัว

โครงการ :

ขนาด :

งบประมาณ :

ที่มาของงบประมาณ :

ระยะเวลาค่าประกันสัญญา ปี

เริ่มต้น :

สิ้นสุด :

ดำเนินการจากเงินภาษีของทาง

"โปรดช่วยกันรักษา"



แบบขยายข้อความป้าย

มาตรา 10

รายการประกอบแบบ


นายสมศรี เก่งขุนทด
ผู้อำนวยการกองช่าง อบต.หนองแวง

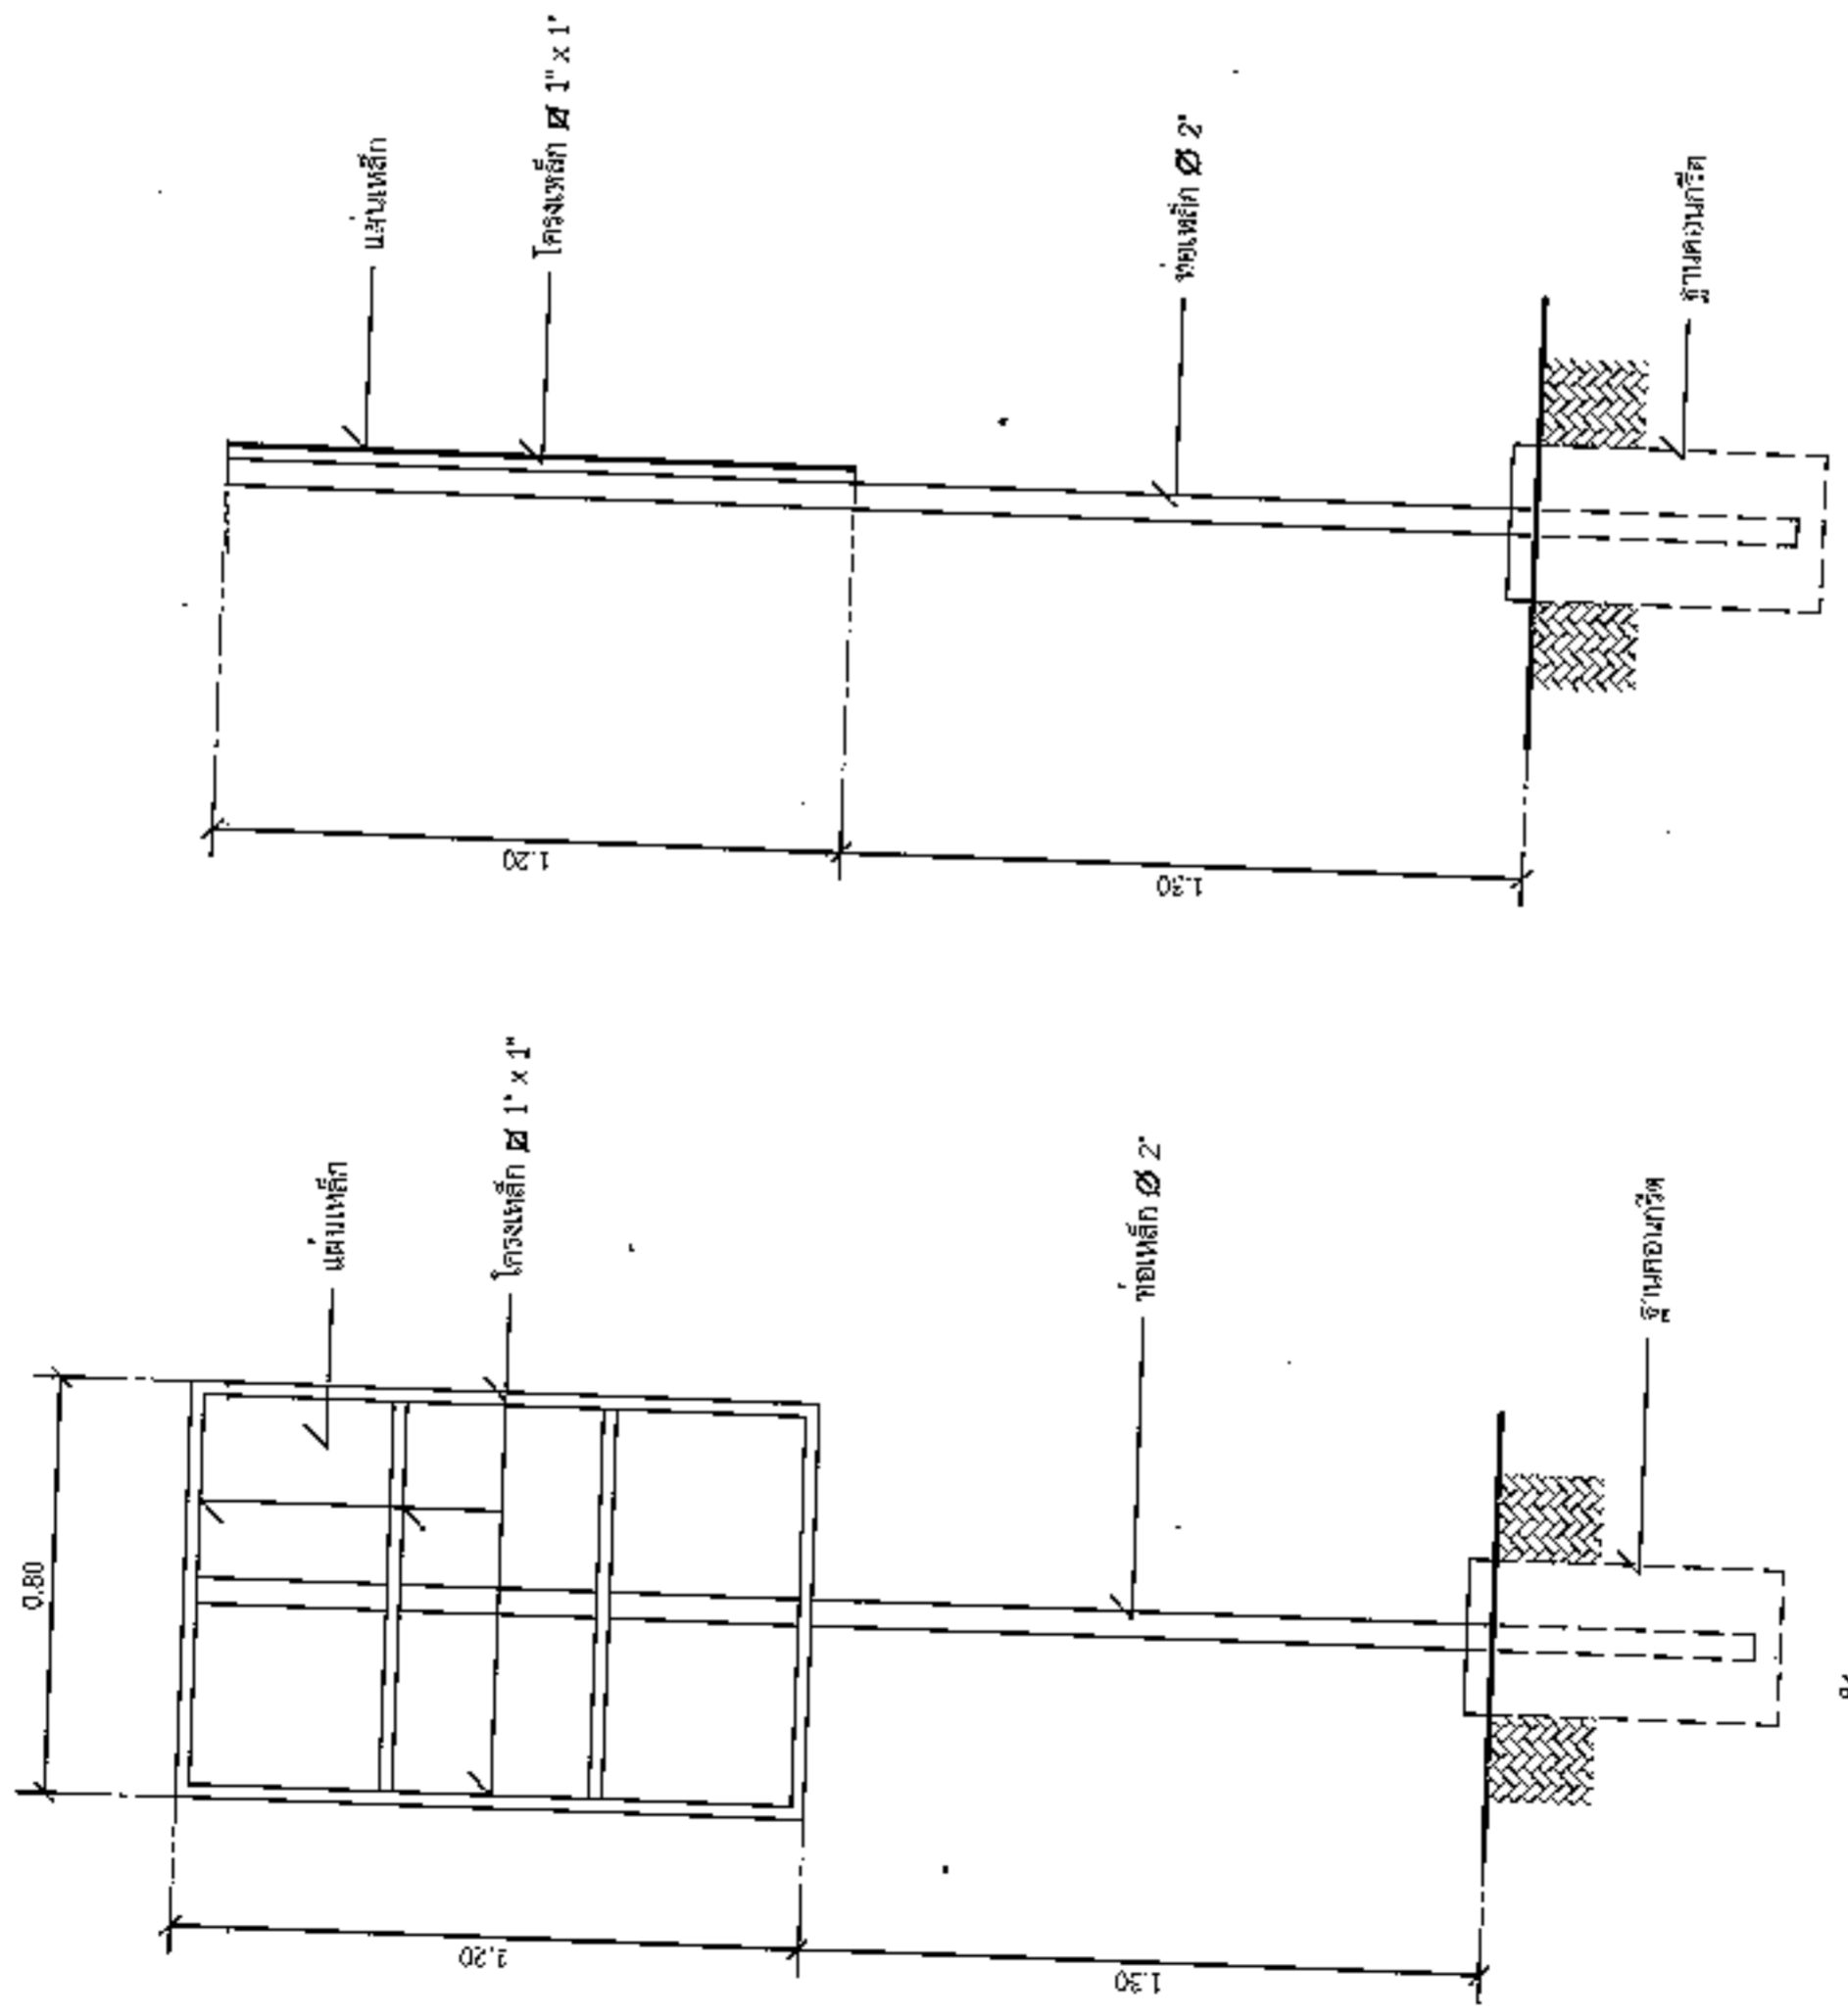

รูปด้านข้าง

มาตรา 10

รูปด้านหลัง

มาตรา 10