



ประกาศองค์การบริหารส่วนตำบลหนองแวง
เรื่อง ประกาศกำหนดราคากลางโครงการก่อสร้างคลองส่งน้ำ หมู่ที่ ๑๖ บ้านหนองแวงพัฒนา ไร่นายแสง
ตำบลหนองแวง อำเภอกะพ้อ จังหวัดนครราชสีมา

ด้วย องค์การบริหารส่วนตำบลหนองแวง อำเภอกะพ้อ จังหวัดนครราชสีมา ได้จัดทำตารางแสดงวงเงินงบประมาณที่ได้รับจัดสรรและราคากลางในงานจ้างก่อสร้าง ประจำปีงบประมาณ ๒๕๖๗ โครงการก่อสร้างคลองส่งน้ำ หมู่ที่ ๑๖ บ้านหนองแวงพัฒนา ไร่นายแสง ตำบลหนองแวง อำเภอกะพ้อ จังหวัดนครราชสีมา

ดังนั้น เพื่อเป็นการเปิดเผยข้อมูลรายละเอียดค่าใช้จ่ายเกี่ยวกับการจัดซื้อจัดจ้าง ราคากลางและการคำนวณราคากลาง ตามมาตรา ๑๐๓/๗ วรรคหนึ่ง และมาตรา ๑๐๓/๘ วรรคหนึ่ง แห่งพระราชบัญญัติประกอบรัฐธรรมนูญว่าด้วยการป้องกันและปราบปรามการทุจริต พ.ศ. ๒๕๕๒ แก้ไขเพิ่มเติม (ฉบับที่ ๒) พ.ศ. ๒๕๕๔ จึงประกาศกำหนดราคากลางโครงการก่อสร้างคลองส่งน้ำ หมู่ที่ ๑๖ บ้านหนองแวงพัฒนา ไร่นายแสง ตำบลหนองแวง อำเภอกะพ้อ จังหวัดนครราชสีมา ประจำปีงบประมาณ ๒๕๖๗

จึงประกาศให้ทราบโดยทั่วกัน

ประกาศ ณ วันที่ ๕ เดือน กันยายน พ.ศ. ๒๕๖๗

(นางเพ็ญ



นายกองค์การบริหารส่วนตำบลหนองแวง

ตารางแสดงวงเงินงบประมาณที่ได้รับจัดสรรและราคากลางในงานจ้างก่อสร้าง

๑. ชื่อโครงการ โครงการก่อสร้างคลองส่งน้ำ หมู่ที่ ๑๖ บ้านหนองแวงพัฒนา ไร่นายแสง ตำบลหนองแวง อำเภอเทพารักษ์ จังหวัดนครราชสีมา

หน่วยงานเจ้าของโครงการ องค์การบริหารส่วนตำบลหนองแวง อำเภอเทพารักษ์ จังหวัดนครราชสีมา

๒. วงเงินงบประมาณที่ได้รับจัดสรร ๑๘๓,๓๐๐ บาท

๓. ลักษณะงาน

โดยสังเขป ก่อสร้างคลองส่งน้ำ หมู่ที่ ๑๖ บ้านหนองแวงพัฒนา ไร่นายแสง ตำบลหนองแวง อำเภอเทพารักษ์ จังหวัดนครราชสีมา

รายละเอียดดังนี้ ขุดคอนกรีตคลองส่งน้ำสายไร่นายแสง ขนาดกว้าง ๐.๕๐ เมตร ปากกว้าง ๑.๙๐ เมตร สูง ๐.๗๐ เมตร หนา ๐.๑๗ เมตร ยาว ๒๒๖ เมตร (รายละเอียดตามแบบที่ อบต.กำหนดเลขที่ ๕๗/๒๕๖๗) พร้อมป้ายโครงการ จำนวน ๑ ป้าย

๔. ราคากลางคำนวณ ณ วันที่ ๒๑ สิงหาคม ๒๕๖๗ เป็นเงิน ๑๘๓,๐๐๐ บาท

๕. บัญชีประมาณการราคากลาง

๕.๑ แบบสรุปราคากลางงานก่อสร้างทาง สะพาน และท่อลอดเหลี่ยม

๕.๒ แบบแปลนงานก่อสร้าง

๕.๓ รายละเอียดประมาณราคาก่อสร้าง

๖. รายชื่อคณะกรรมการกำหนดราคากลาง

๖.๑ นายปภาวิน เติตขุนทด ตำแหน่ง นายช่างโยธาชำนาญงาน

ประธานกรรมการ

๖.๒ นางสาวเยาวลักษณ์ อัจธานี ตำแหน่ง นักทรัพยากรบุคคลชำนาญการ

กรรมการ

๖.๓ นางสาวดุชนิ ลิ้มปัสวีส์ ตำแหน่ง เจ้าพนักงานธุรการปฏิบัติงาน

กรรมการ/เลขานุการ

ประมาณราคาก่อสร้างเป็นราคากลาง

องค์การบริหารส่วนตำบลหนองแวง อำเภอเทพารักษ์ จังหวัดนครราชสีมา

โครงการ โครงการก่อสร้างคลองส่งน้ำ หมู่ที่ ๑๖ บ้านหนองแวงพัฒนา ไร่นายแสง

เจ้าของงาน องค์การบริหารส่วนตำบลหนองแวง อำเภอเทพารักษ์ จังหวัดนครราชสีมา ออกแบบและรายการ

แบบเลขที่ ๕๗/๒๕๖๗ จำนวน ๔ แผ่น

ประมาณการเมื่อ วันที่ ๑๖ สิงหาคม ๒๕๖๗

ลำดับที่	รายการ	รวมค่างาน ต้นทุน (บาท)	Factor F	รวมค่าก่อสร้าง (บาท)	หมายเหตุ
๑.	งานก่อสร้างประเภท สะพานและท่อเหลี่ยม	๑๔๓,๕๑๐.๔๙	๑.๒๗๘๗	๑๘๓,๕๐๖.๘๖	Factor F -ดอกเบี้ยเงินกู้ ๗ % -ภาษี ๗ % -เงินจ่ายล่วงหน้า ๐ % -เงินประกันผลงานหัก ๐ %
๒.	ป้ายโครงการ				
รวมราคาก่อสร้างเป็นเงิน				๑๘๓,๕๐๖.๘๖	
สรุป	คิดเป็นเงินงบประมาณ			๑๘๓,๐๐๐.๐๐	
(ตัวอักษร) (-หนึ่งแสนแปดหมื่นสามพันบาทถ้วน-)					

คณะกรรมการกำหนดราคากลาง ตามคำสั่ง เลขที่ ๓๔๑/๒๕๖๗ ลงวันที่ ๑๙ สิงหาคม พ.ศ. ๒๕๖๗
ได้ตรวจสอบแล้วเห็นชอบให้ประมาณราคานี้เป็นราคากลาง

(ลงชื่อ).....ประธานกรรมการ

(นายปภาวิน เติตขุนทด)

นายช่างโยธาชำนาญงาน

(ลงชื่อ).....กรรมการ

(นางสาวเยาวลักษณ์ อัจฉานี)

นักทรัพยากรบุคคลชำนาญงาน

(ลงชื่อ).....กรรมการ


(นางสาวดุชฎี ลิ้มปัสวัตต์)

เจ้าพนักงานธุรการปฏิบัติงาน

โครงการ ก่อสร้างคลองส่งน้ำ หมู่ 16 บ้านหนองแขงพัฒนา ไร่ นายแสวง


รายละเอียดโครงการ คาคอนกรีตคลองส่งน้ำสายไร่ นายแสวง กว้าง 0.50 เมตร ปากกว้าง 1.90 เมตร สูง 0.70 เมตร หน้า 0.07 เมตร
ยาว 226 เมตร

ลำดับ	รายการ	จำนวน	หน่วย	ราคาวัสดุ		ค่าแรง		รวมเงิน
				ราคา/หน่วย	เป็นเงิน	ราคา/หน่วย	เป็นเงิน	
1	งานถมดินให้ถนนที่อุโมงค์กักเซาะ	100	ลบ.ม.	79.04	7,904.00			7,904.00
2	คอกกริดโครงสร้าง	30	ลบ.ม.	1,902.95	57,088.50	306.00	9,180.00	66,268.50
3	ตะแกรง wire mesh 4 มม.@.10*.30#	430	ตร.ม.	45.96	19,762.80			19,762.80
4	งานไม้แบบ คัดเป็นเปอร์เซ็นต์ 25%	249.4	ตร.ม.	135.60	33,818.64			33,818.64
5	ตะปุดอกแบบ	5	กก.	65.00	325.00			325.00
6	ลวดผูกเหล็ก	5	กก.	86.31	431.55			431.55
7	ค่าเครื่องจักรชุดแต่งแนวคลอง	1	งาน			15,000.00	15,000.00	15,000.00
	รวม							143,510.49

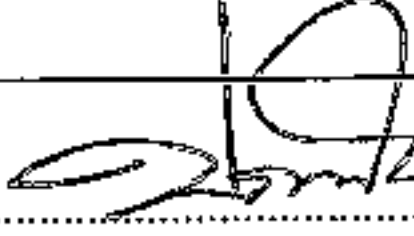ลงชื่อ..... ..... ประธานกรรมการกำหนดราคากลาง


(นายปลาวิน เติชขุนทด)

นายช่างโยธาชำนาญงาน

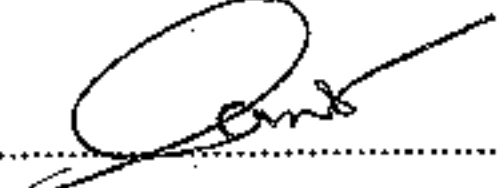ลงชื่อ..... ..... กรรมการกำหนดราคากลาง

(นางสาวเขาวัดภัย อจธานี)


นักทรัพยากรบุคคลชำนาญการ

ลงชื่อ..... ..... กรรมการกำหนดราคากลาง

(นางสาวคุณุณี สิมปีสวัสดิ์)


เจ้าพนักงานธุรการปฏิบัติงาน

องค์การบริหารส่วนตำบลหนองแวง กรมส่งเสริมการปกครองท้องถิ่น กระทรวงมหาดไทย
โครงการก่อสร้างคลองส่งน้ำ หมู่ 16 บ้านหนองแวงพัฒนา ไร่ นายแสง ตำบลหนองแวง อำเภอเทพารักษ์ จังหวัดนครราชสีมา

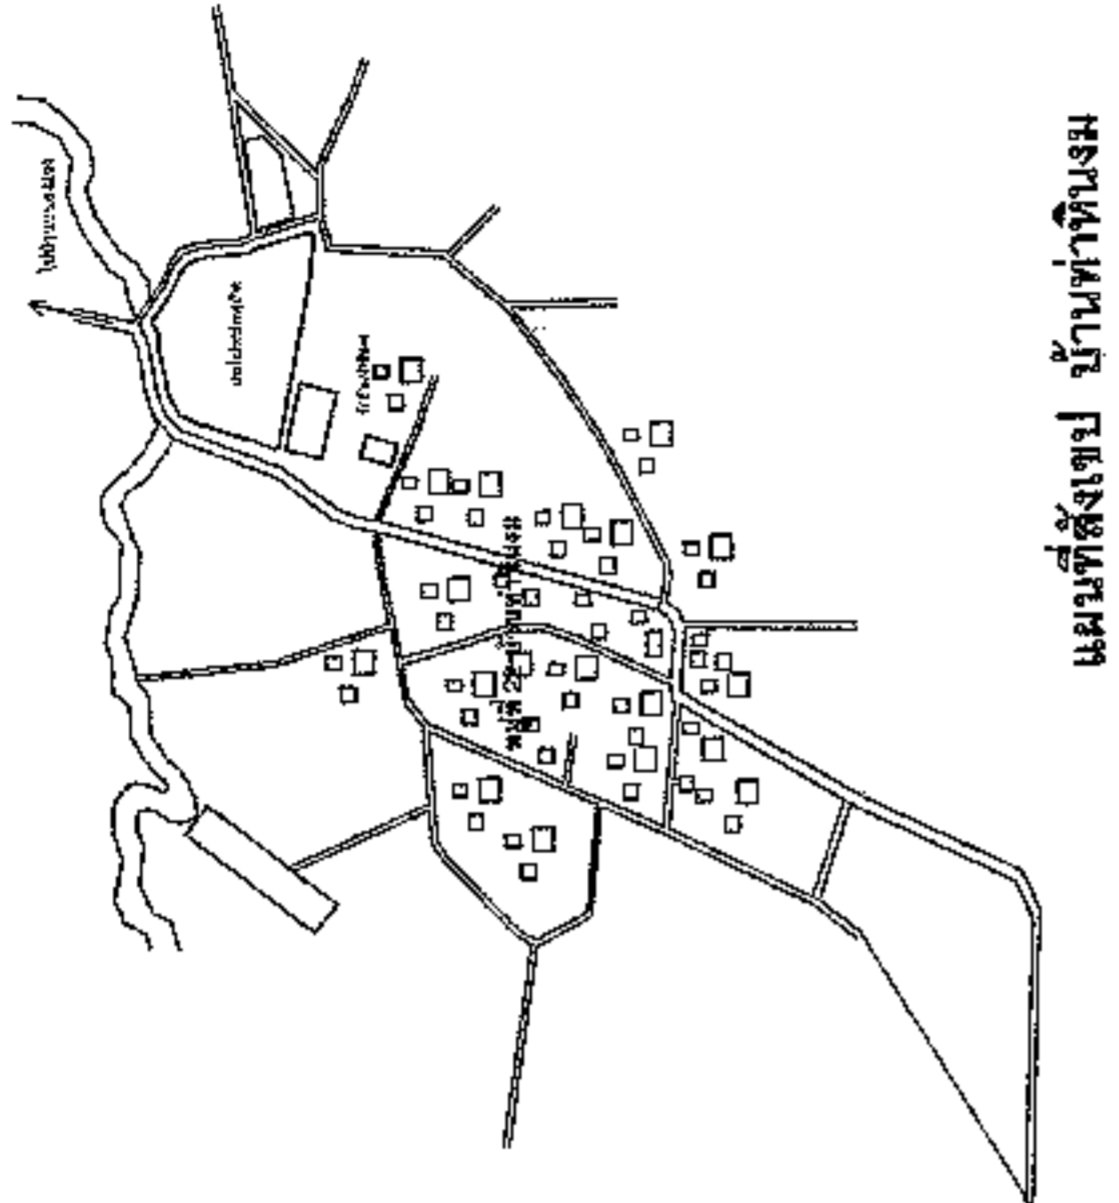

แผนที่สังเขป บ้านท่าหินงม
NO SCALE

ทิศเหนือ

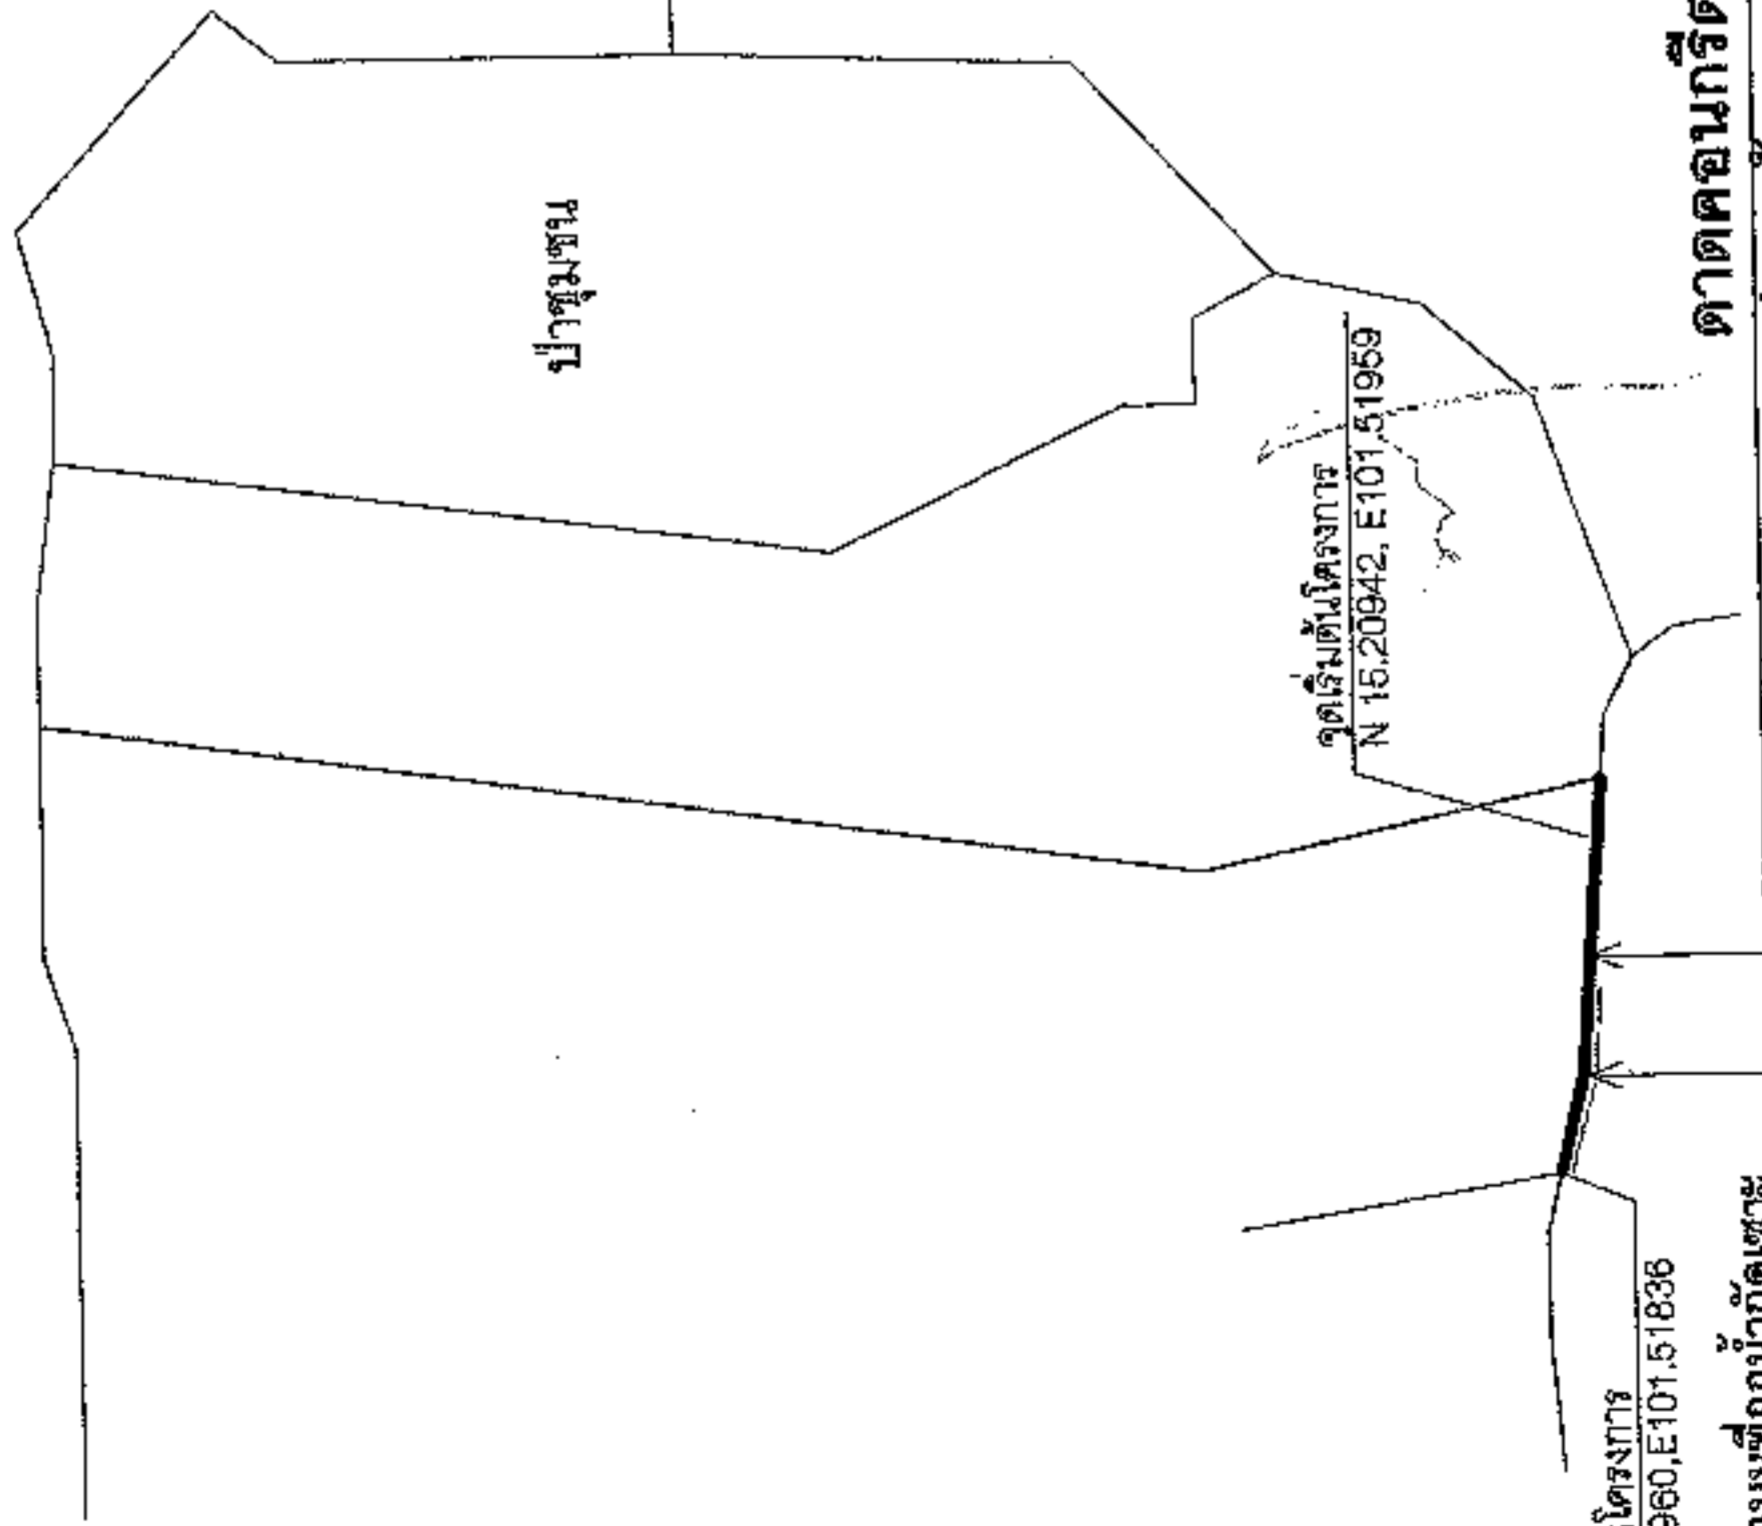


จุดเริ่มต้นโครงการ
N 15.20960, E 101.51836

ถมดินไหลลงถนนที่ถนนน้ำกุดเซาะ
จำนวน 100 ลบ.ม.

ปากกว้าง 1.90 ม. สูง 0.70 ม. หน้า 0.07 ม. ยาว 226 ม.

ตาดคอนกรีตคลองส่งน้ำสายไร่นายแสง กว้าง 0.50 ม.

	1 3	57/2517	1
	แผนที่สังเขป	57/2517	1

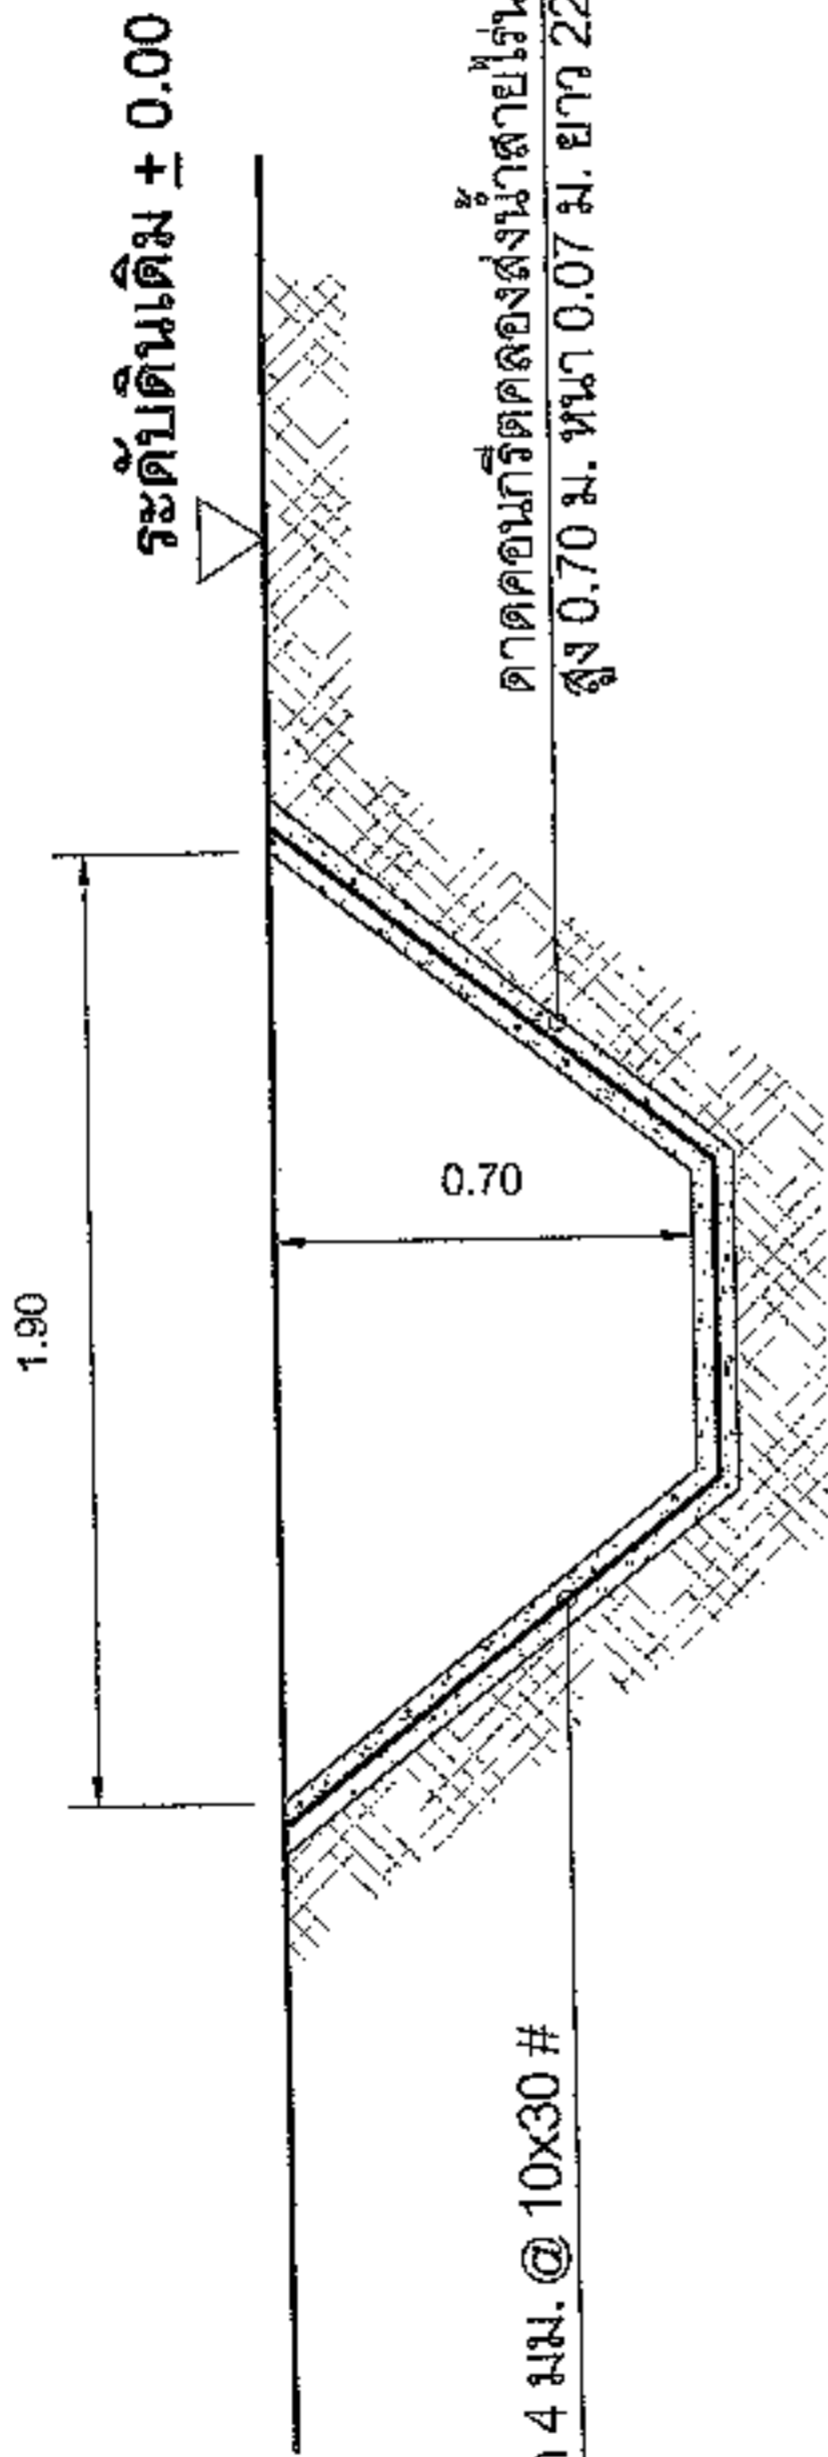

เหล็กตะแกรง wire mesh 4 มม. @ 10x30 #
 สูง 0.70 ม. หน้า 0.07 ม. ยาว 226 ม.

รูปตัดคดของส่งน้ำ


3




2.40

โครงการก่อสร้างของ.....

โครงการ.....

ปริมาณงาน.....

งบประมาณ.....บาท

วันเริ่มสัญญา.....

ผู้รับจ้าง.....

ผู้ควบคุมงาน.....

ผู้ควบคุมงาน.....

วันสิ้นสุดสัญญา.....

โทร.....

โทร.....

โทร.....

ขอภัยในความไม่สะดวก

แบบขยายขอความปาย

มาตรา ๓๖

1 : 10

รายละเอียดประกอบแบบ

- วัสดุปายตามความเหมาะสมและต้องคงทนตลอดระยะเวลาก่อสร้าง
- ตัวอักษรให้ชัดเจนตามความเหมาะสมสามารถมองเห็นได้ชัดเจน
- ตำแหน่งการจัดตั้งป้ายโครงการฯ และรายละเอียดอื่น

ที่มีได้กำหนดไว้ในแบบ ให้ผู้รับงบประมาณเป็นผู้กำหนด

L20



องค์การบริหารส่วนตำบลหนองแขง

โครงการ
ก่อสร้างคลองส่งน้ำ

หมู่ที่ 16 บ้านหนองแขงพัฒนา

สถานที่

หมู่ที่ 16 บ้านหนองแขงพัฒนา

ตำแหน่งของ รั้วเขตที่ดิน ฝั่งซ้ายของถนน

สำรวจ

นายปวิศน์ ธีระคุณาศ
นายอรรถวิทย์ ธีระคุณาศ

เขียนแบบ

นายอรรถวิทย์ ธีระคุณาศ
ผู้ช่วยช่างสำรวจ

ตรวจแบบ






เลขที่ ขอบเขตหนองแขง

แสดงแบบ

มาตรฐาน

วัน / เดือน / ปี

แผ่นที่

หน้าที่


3







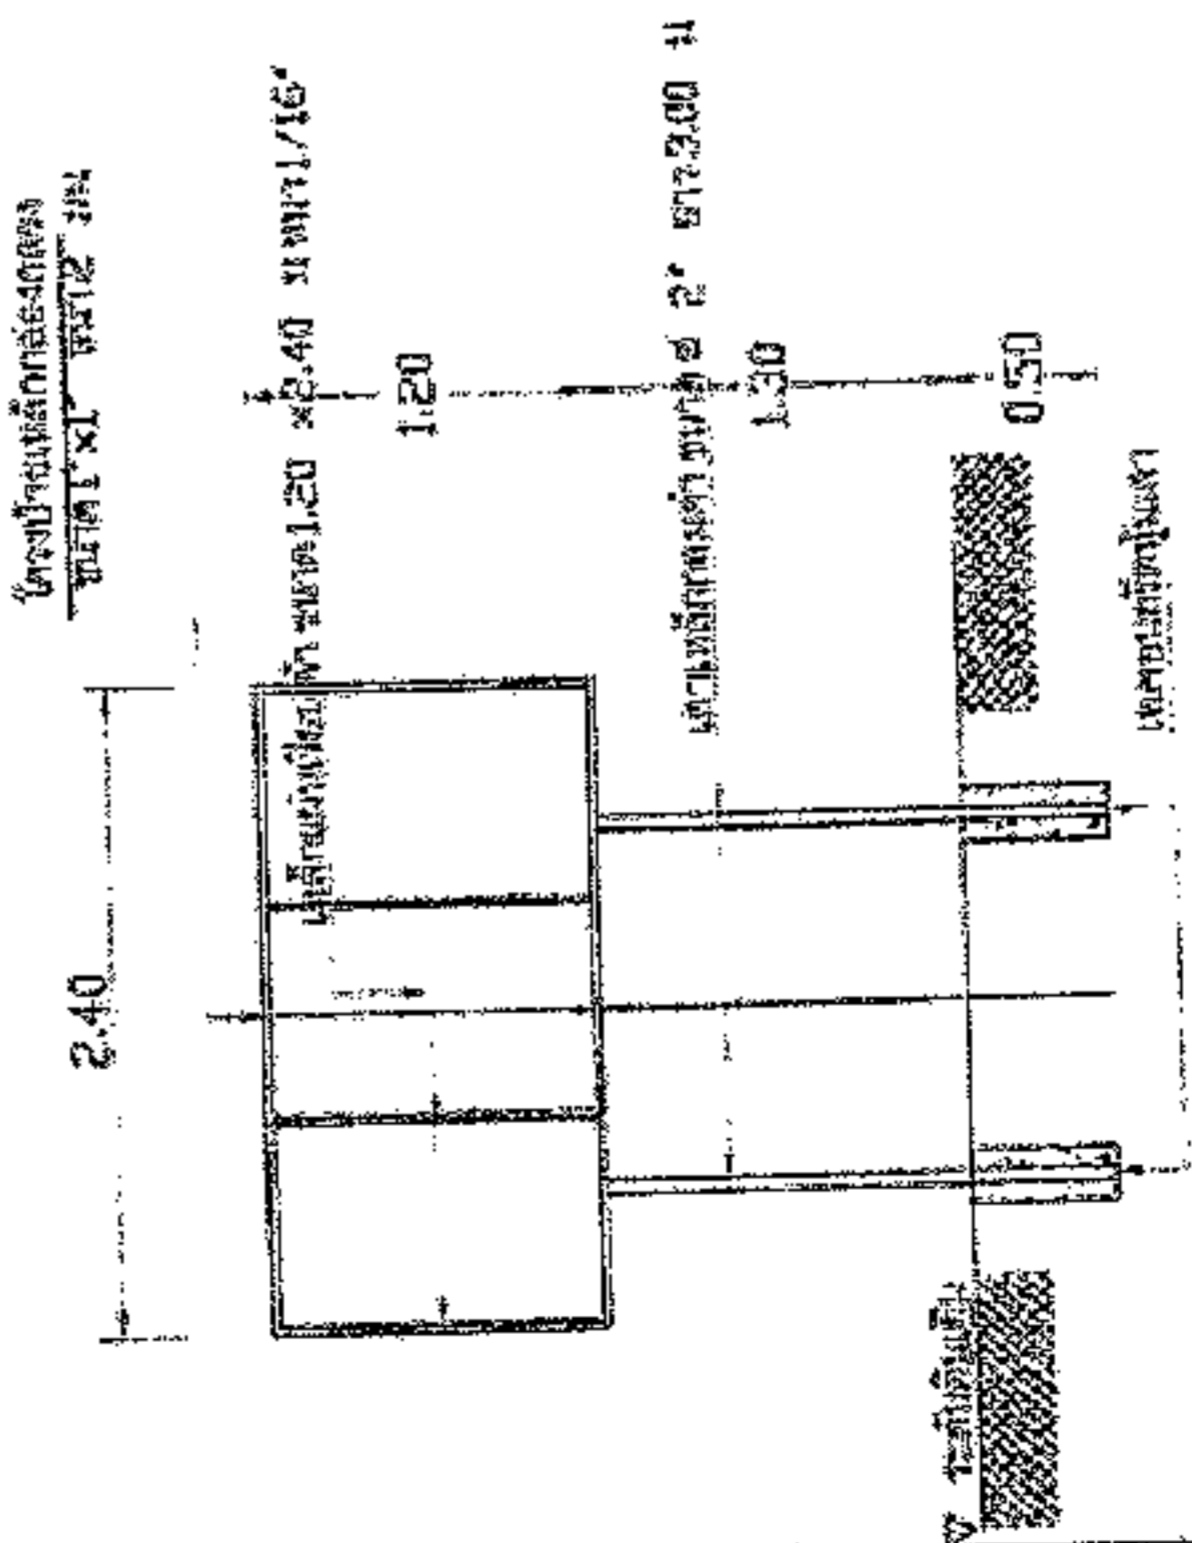

แปลนน้ำโยธการ

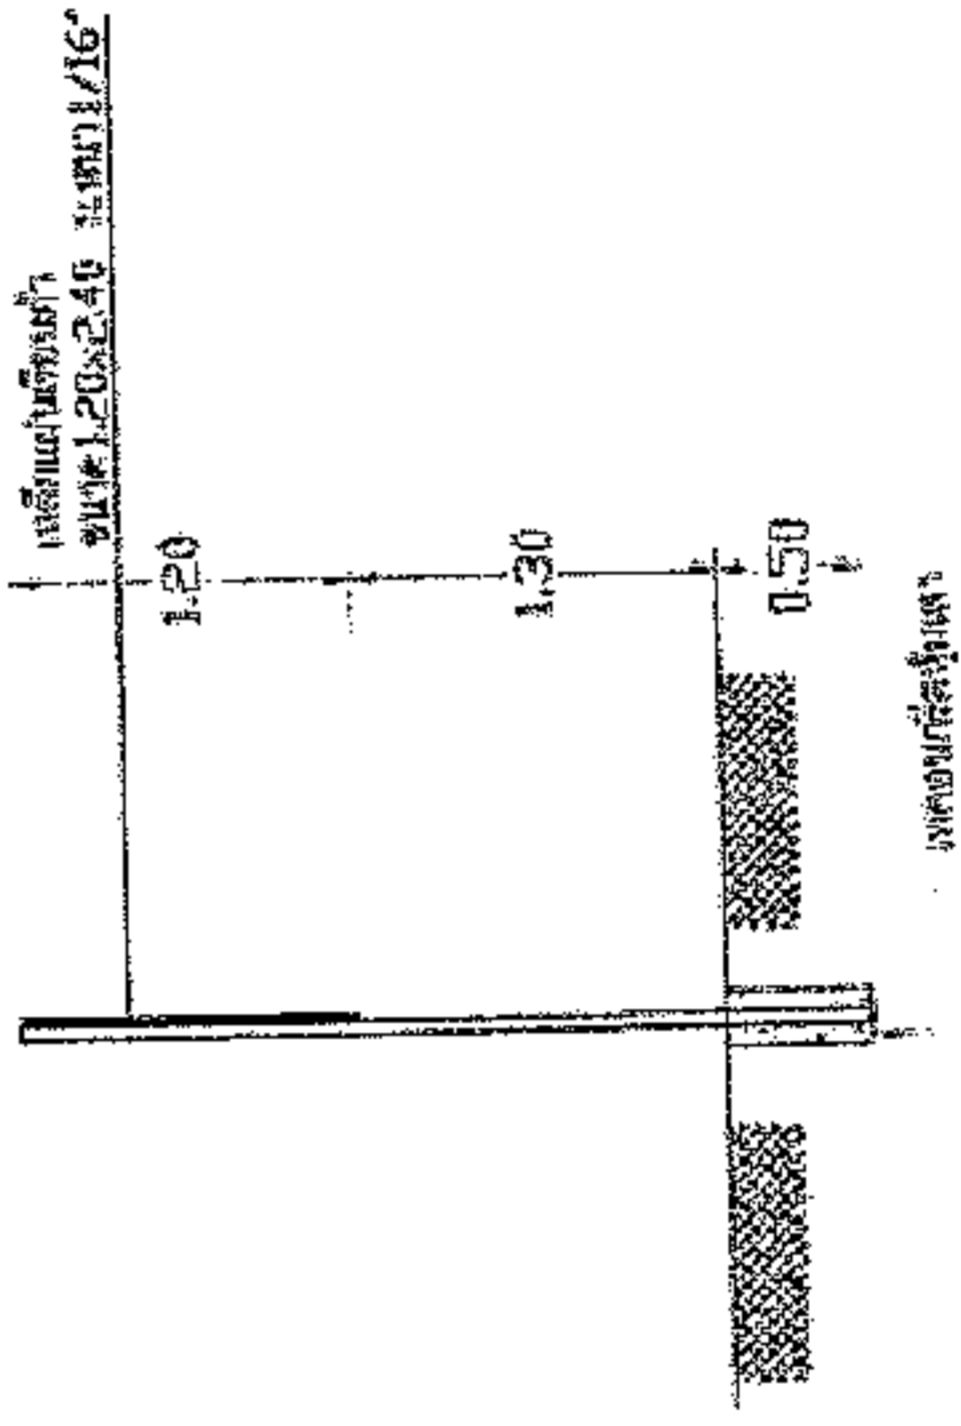

รูปด้านข้าง

รูปตัดน้ำโยธการ