



ประกาศองค์การบริหารส่วนตำบลหนองแวง

เรื่อง ประกาศกำหนดราคากลางโครงการก่อสร้างถนนคอนกรีตเสริมเหล็ก บ้านน้อยหนองแวง หมู่ที่ ๑๒
๑.จากบ้านนายไส - ดาวน้อย ๒. บ้านนางหอมแก้ว - นายทองสา ๓. บ้านนายคำมูล - นายทองคำ
หมู่ที่ ๑๒ บ้านน้อยหนองแวง ตำบลหนองแวง อำเภอกุสุมาลย์ จังหวัดนครราชสีมา

ด้วย องค์การบริหารส่วนตำบลหนองแวง อำเภอกุสุมาลย์ จังหวัดนครราชสีมา ได้จัดทำตารางแสดง
วงเงินงบประมาณที่ได้รับจัดสรรและราคากลางในงานจ้างก่อสร้าง ประจำปีงบประมาณ ๒๕๖๒ โครงการก่อสร้างถนน
คอนกรีตเสริมเหล็ก บ้านน้อยหนองแวง หมู่ที่ ๑๒ ๑.จากบ้านนายไส - ดาวน้อย ๒. บ้านนางหอมแก้ว - นายทองสา
๓. บ้านนายคำมูล - นายทองคำ หมู่ที่ ๑๒ บ้านน้อยหนองแวง ตำบลหนองแวง อำเภอกุสุมาลย์ จังหวัดนครราชสีมา
เรียบร้อยแล้ว

ดังนั้น เพื่อเป็นการเปิดเผยข้อมูลรายละเอียดค่าใช้จ่ายเกี่ยวกับการจัดซื้อจัดจ้าง ราคากลางและการ
คำนวณราคากลาง ตามมาตรา ๑๐๓/๗ วรรคหนึ่ง และมาตรา ๑๐๓/๘ วรรคหนึ่ง แห่งพระราชบัญญัติประกอบ
รัฐธรรมนูญว่าด้วยการป้องกันและปราบปรามการทุจริต พ.ศ. ๒๕๕๒ แก้ไขเพิ่มเติม (ฉบับที่ ๒) พ.ศ. ๒๕๕๔ จึง
ประกาศกำหนดราคากลางโครงการก่อสร้างถนนคอนกรีตเสริมเหล็ก บ้านน้อยหนองแวง หมู่ที่ ๑๒ ๑.จากบ้านนายไส -
ดาวน้อย ๒. บ้านนางหอมแก้ว - นายทองสา ๓. บ้านนายคำมูล - นายทองคำ หมู่ที่ ๑๒ บ้านน้อยหนองแวง ตำบล
หนองแวง อำเภอกุสุมาลย์ จังหวัดนครราชสีมา ประจำปีงบประมาณ ๒๕๖๒

จึงประกาศให้ทราบโดยทั่วกัน

ประกาศ ณ วันที่ ๒๕ เดือน พฤศจิกายน พ.ศ. ๒๕๖๑

(นางเพียร ไช้)

นายกองค์การบริหารส่วนตำบลหนองแวง

ตารางแสดงวงเงินงบประมาณที่ได้รับจัดสรรและราคากลางในงานจ้างก่อสร้าง

๑. ชื่อโครงการ โครงการก่อสร้างถนนคอนกรีตเสริมเหล็ก บ้านน้อยหนองแวง หมู่ที่ ๑๒ ๑.จากบ้าน นายใส - ดาวน้อย ๒. บ้านนางหอมแก้ว - นายทองสา ๓. บ้านนายคำมูล - นายทองคำ หมู่ที่ ๑๒ บ้านน้อยหนองแวง ตำบลหนองแวง อำเภอเทพารักษ์ จังหวัดนครราชสีมา /หน่วยงานเจ้าของโครงการ กองช่าง องค์การบริหารส่วนตำบลหนองแวง อำเภอเทพารักษ์ จังหวัดนครราชสีมา

๒. วงเงินงบประมาณที่ได้รับจัดสรร ๕๑๙,๓๐๐.๐๐-.....บาท

๓. ลักษณะงาน
โดยสังเขป.....โครงการก่อสร้างถนนคอนกรีตเสริมเหล็ก บ้านน้อยหนองแวง หมู่ที่ ๑๒ ๑.จากบ้าน นายใส - ดาวน้อย..... ๒. บ้านนางหอมแก้ว - นายทองสา ๓. บ้านนายคำมูล - นายทองคำ..... หมู่ที่ ๑๒.บ้านน้อยหนองแวง ตำบลหนองแวง อำเภอเทพารักษ์ จังหวัดนครราชสีมา(ตามแบบที่องค์การบริหารส่วนตำบลหนองแวงกำหนด)

๔. ราคากลางคำนวณ ณ วันที่..... ๒๙ พฤศจิกายน ๒๕๖๑.....เป็นเงิน..... ๕๑๙,๓๐๐.๐๐.....บาท

๕. บัญชีประมาณการราคากลาง
๕.๑ แบบสรุปการประมาณราคากลางค่าก่อสร้าง
๕.๒ แบบสรุปราคากลางงานก่อสร้างทาง สะพาน และท่อลอดเหลี่ยม
๕.๓ แบบแปลนงานก่อสร้าง
๕.๔ รายละเอียดประมาณราคาก่อสร้าง

๖. รายชื่อคณะกรรมการกำหนดราคากลาง
๖.๑ นายสมศรี เกษขุนทด ตำแหน่ง ผู้อำนวยการกองช่าง
๖.๒ นางสาววดี อาบสุวรรณ ตำแหน่ง ผู้อำนวยการกองการศึกษา ฯ
๖.๓ นางสาวมารีสา กุญแก้ว ตำแหน่ง นักวิเคราะห์นโยบายและแผน ฯ

ประธานกรรมการ
กรรมการ
กรรมการ/เลขานุการ

ประมาณราคาค่าก่อสร้างเป็นราคากลาง

องค์การบริหารส่วนตำบลหนองแวง อำเภอเทพารักษ์ จังหวัดนครราชสีมา

โครงการ

โครงการก่อสร้างถนนคอนกรีตเสริมเหล็ก บ้านน้อยหนองแวง หมู่ที่ ๑๒

สถานที่ก่อสร้าง

บ้านน้อยหนองแวง หมู่ที่ ๑๒ ๑. จากบ้านนายไล - ดาวน้อย ๒. บ้านนางหอมแก้ว - นายทองสา
๓. บ้านนายคำมูล - นายทงศ์ หมู่ที่ ๑๒ บ้านน้อยหนองแวง ตำบลหนองแวง อำเภอเทพารักษ์ จังหวัด
นครราชสีมา

เจ้าของงาน

องค์การบริหารส่วนตำบลหนองแวง อำเภอเทพารักษ์ จังหวัดนครราชสีมา ออกแบบและรายการ

แบบเลขที่

๑๔ / ๒๕๖๒ จำนวน ๕ แผ่น

ประมาณการเมื่อ วันที่ ๑๙ พฤศจิกายน ๒๕๖๑

ลำดับที่	รายการ	รวมค่างานต้นทุน (บาท)	Factor F	รวมค่าก่อสร้าง (บาท)	หมายเหตุ
๑ ๒	ประเภทงานทาง ป้ายโครงการ	๓๘๑,๒๑๓.๔๔	๑.๓๖๒๔	๕๑๙,๓๖๕.๑๘	Factor F -เงินจ่ายล่วงหน้า ๖% -ดอกเบี้ยเงินกู้ ๗% -ดอกเบี้ยเงินฝาก ๐% -ภาษี ๗%
รวมราคาค่าก่อสร้างเป็นเงิน				๕๑๙,๓๖๕.๑๘	
สรุป	คิดเป็นเงินงบประมาณ			๕๑๙,๓๐๐.๐๐	
(ตัวอักษร)	(-ห้าแสนหนึ่งหมื่นเก้าพันสามร้อยบาทถ้วน-)				

คณะกรรมการกำหนดราคากลาง ตามคำสั่ง เลขที่ ๔๓๔/๒๕๖๑ ลงวันที่ ๘ ตุลาคม พ.ศ. ๒๕๖๑
ได้ตรวจสอบแล้วเห็นชอบให้ประมาณราคานี้เป็นราคากลาง

(ลงชื่อ).....ประธานกรรมการ

(นายสมศรี เกงขุนทด)

ผู้อำนวยการกองช่าง

(ลงชื่อ).....กรรมการ

(นางสุภาวดี อาบสุวรรณ)

ผู้อำนวยการกองการศึกษา

(ลงชื่อ).....กรรมการ

(นางสาวมารีสา กุญแก้ว)

นักวิเคราะห์นโยบายและแผน

แบบสรุปราคากลางงานก่อสร้างทาง สะพาน และท่อเหลี่ยม

โครงการ **ก่อสร้างถนน ค.ส.ล.** หน่วยงานรับผิดชอบโครงการ **องค์การบริหารส่วนตำบลตำบลหนองแวง**


ขนาดโครงการ **ขนาดกว้าง 5.00 ม. หนา 0.15 ม. ระยะทางประมาณ 170 ม. (SIDE SLOPE = 1 : 1)**

งานวางท่อลอด จำนวน 1 จุด ขนาดและระยะตามรายการก่อสร้าง

ลำดับที่	รายการ	หน่วย	จำนวน	ราคาต่อหน่วย	ราคาทุน	F _N	ราคาต่อหน่วย x F _N	ราคากลาง
1	งานรื้อโครงสร้างถนนเดิม							
	- งานรื้อผิวลาดยางเดิม	ตร.ม.	-	15.83	-	1.3624	21.57	-
	- งานรื้อผิวคอนกรีตเดิม	ตร.ม.	-	3.33	-	1.3624	4.53	-
2	งานดิน							
	- งานถมป่าขุดต่อ	ตร.ม.	-	-	-	1.3624	-	-
	ไม่มี							
	- งานขุดรื้อคันทางเดิมแล้วตัดทับ	ตร.ม.	-	-	-	1.3624	-	-
	ไม่มี							
	- งานดินถมคันทาง	ลบ.ม.	-	124.53	-	1.3624	169.66	-
	- งานวัสดุคัดเลือก	ลบ.ม.	-	144.82	-	1.3624	197.30	-
3	งานรองพื้นทาง							
	- งานรองพื้นทางลูกรัง	ลบ.ม.	-	216.76	-	1.3624	295.31	-
	- งานทรายรองใต้ผิวทางคอนกรีต	ลบ.ม.	42.50	603.27	25,638.98	1.3624	821.90	34,930.54
	- งานไพล่ทาง	ลบ.ม.	-	-	-	1.3624	-	-
	ไม่มีไพล่ทาง							
4	งานผิวทาง							
	- ผิวทางปอร์ตแลนด์ซีเมนต์คอนกรีต	ตร.ม.	850.00	396.30	336,855.00	1.3624	539.92	458,931.25
	หนา 15 ซม. เสริมเหล็ก WIRE MESH							
	- รอยต่อเฉื่อยขยายตามขวาง (EXPANSION JOINT)	ม.	5.00	202.97	1,014.85	1.3624	276.53	1,382.63
	- รอยต่อเฉื่อยหดตามขวาง (CONTRACTION JOINT)	ม.	75.00	93.47	7,010.25	1.3624	127.34	9,550.76
	- รอยต่อตามยาว (LONGITUDINAL JOINT)	ม.	170.00	32.90	5,593.00	1.3624	44.82	7,619.90
5	งานโครงสร้าง							
	- ท่อลอด ค.ส.ล. Ø 0.40 ม.	เมตร	8.00	637.67	5,101.36	1.3624	868.76	6,950.09

รวม **519,365.18**

คิดเป็นเงินงบประมาณ **519,300.00**

381,213.44

1.3624

ยอดรวมค่างานต้นทุนงานก่อสร้างทาง

ค่า FACTOR F งานก่อสร้างทาง

ประมาณราคาเมื่อ 19 พฤศจิกายน 2561 ผู้ประมาณราคา นายสมศรี เก่งขุนทด

ตำแหน่ง ผู้อำนวยการกองช่าง

ลงชื่อ ประธานกรรมการกำหนดราคากลาง

(นายสมศรี เก่งขุนทด)

ผู้อำนวยการกองช่าง

ลงชื่อ กรรมการกำหนดราคากลาง

(นางสุภาวดี อานสุวรรณ)

ผู้อำนวยการกองการศึกษา


ลงชื่อ กรรมการกำหนดราคากลาง

(นางสาวมารีลา กุญแก้ว)

นักวิเคราะห์นโยบายและแผน

องค์การบริหารส่วนตำบลหนองแวง กรมส่งเสริมการปกครองท้องถิ่น กระทรวงมหาดไทย

โครงการก่อสร้างถนนคอนกรีตเสริมเหล็ก บ้านน้อยหนองแวง หมู่ที่ ๑๒ ตำบลหนองแวง อำเภอเทพารักษ์ จังหวัดนครราชสีมา

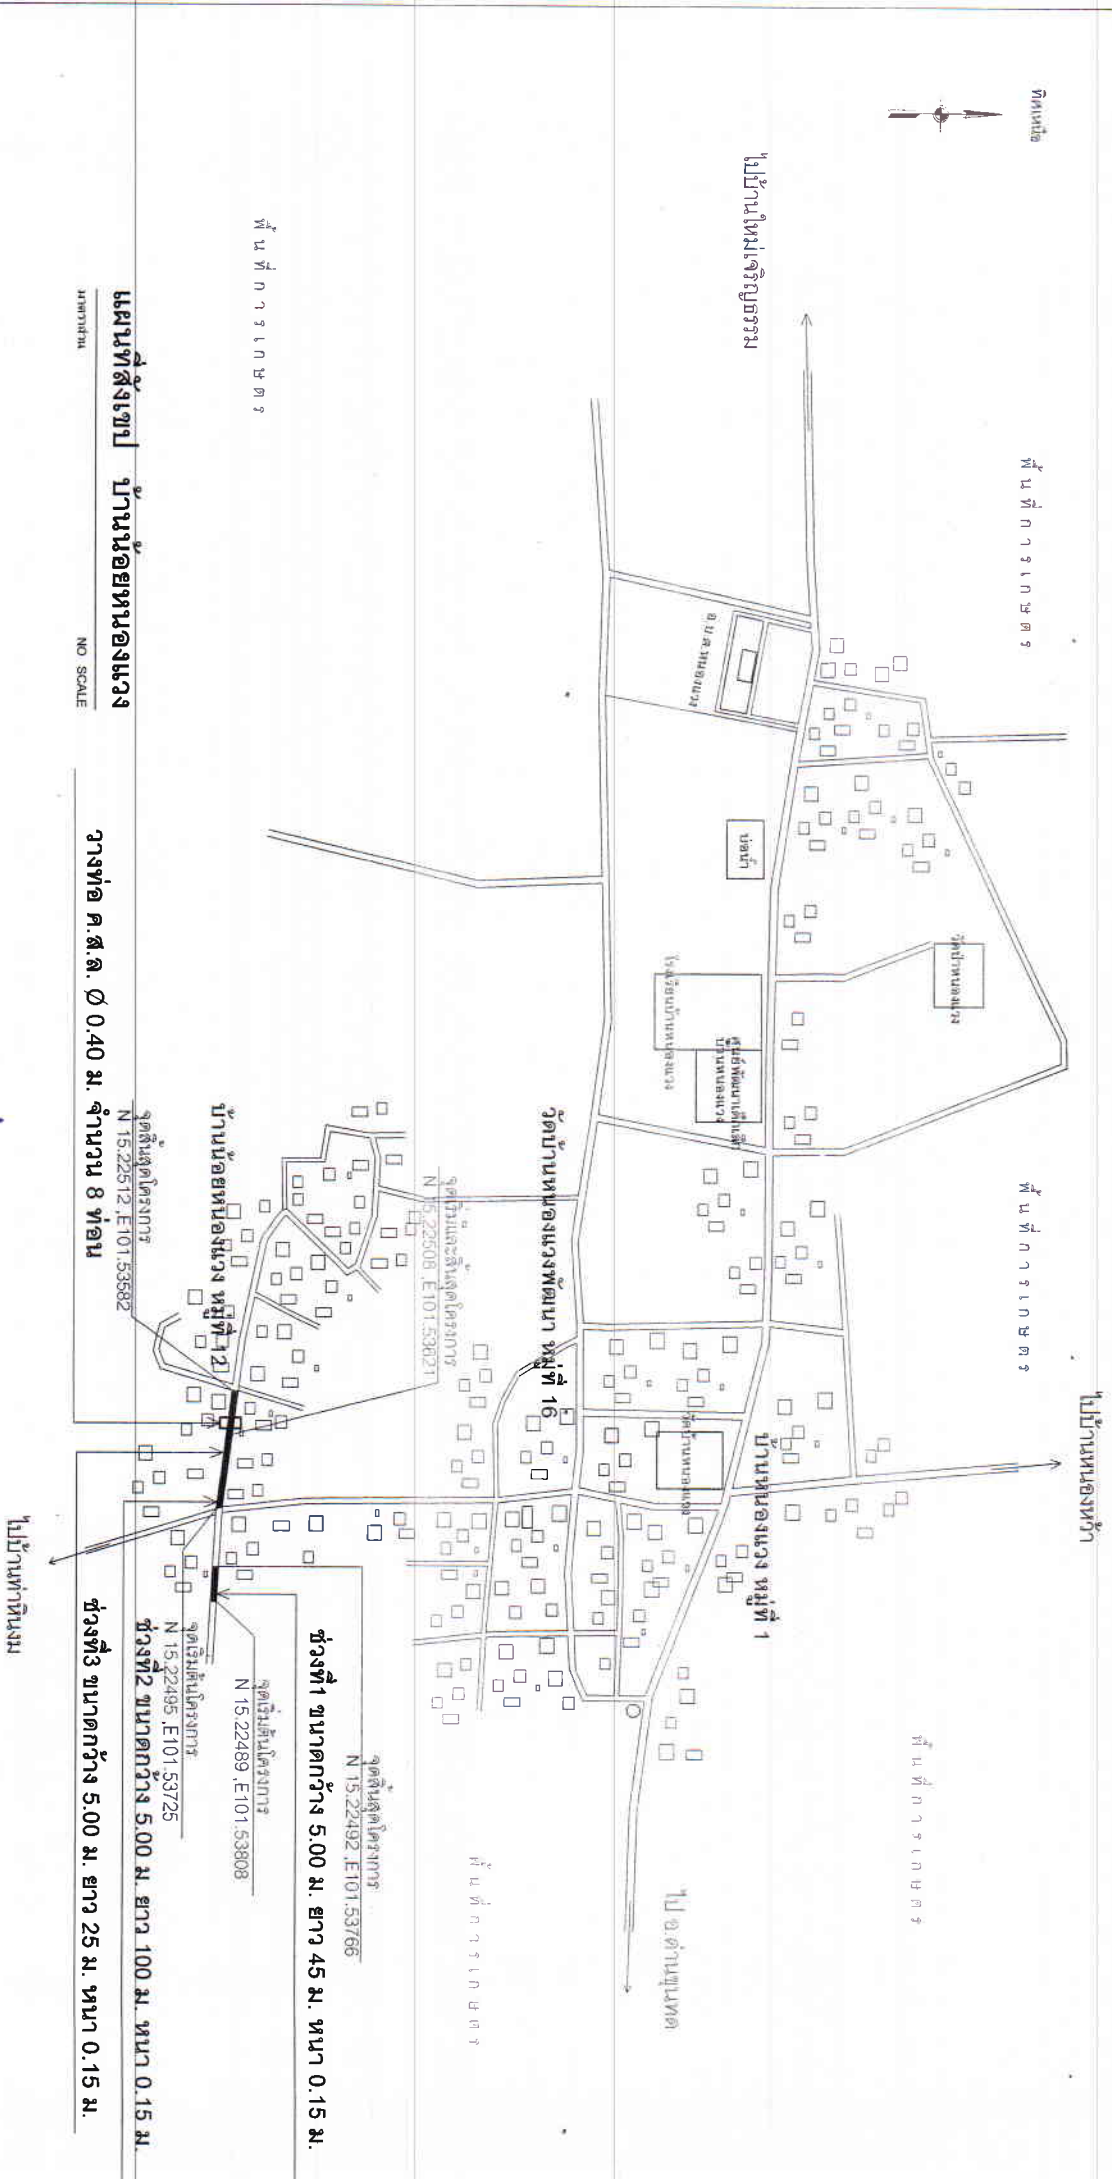

พื้นที่การเกษตร

แผนที่สังเขป บ้านน้อยหนองแวง
 จำนวน
 NO. SCALE

วางทอ ค.ส.ล. Ø 0.40 ม. จำนวน 8 ท่อน

จุดเริ่มต้นโครงการ N 15.22512, E 101.53582
 จุดสิ้นสุดโครงการ N 15.22508, E 101.53821
 จุดเริ่มต้นโครงการ N 15.22492, E 101.53766
 จุดสิ้นสุดโครงการ N 15.22495, E 101.53725
 จุดเริ่มต้นโครงการ N 15.22489, E 101.53808

ช่วงที่ 1 ขนาดกว้าง 5.00 ม. ยาว 45 ม. หน้า 0.15 ม.
 ช่วงที่ 2 ขนาดกว้าง 5.00 ม. ยาว 100 ม. หน้า 0.15 ม.
 ช่วงที่ 3 ขนาดกว้าง 5.00 ม. ยาว 25 ม. หน้า 0.15 ม.



โครงการ
ก่อสร้างถนนคอนกรีตเสริมเหล็ก

พื้นที่ 12 บ้านน้อยหนองแวง

ตำบลหนองแวง อำเภอเทพารักษ์ จังหวัดนครราชสีมา








ความสูง 3.00 ม.
ความสูง 3.00 ม.

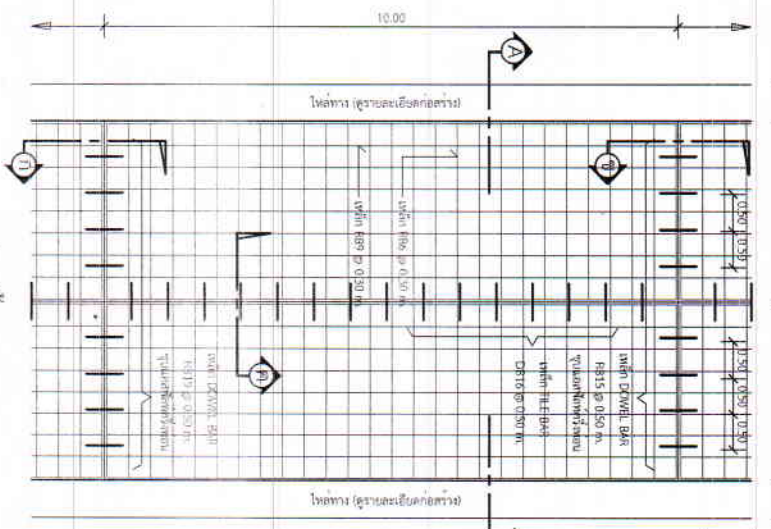


แบบภาพถนน
1: 75

รายการประกอบแบบ



ขยายรอยต่อตอมายาว
1: 10

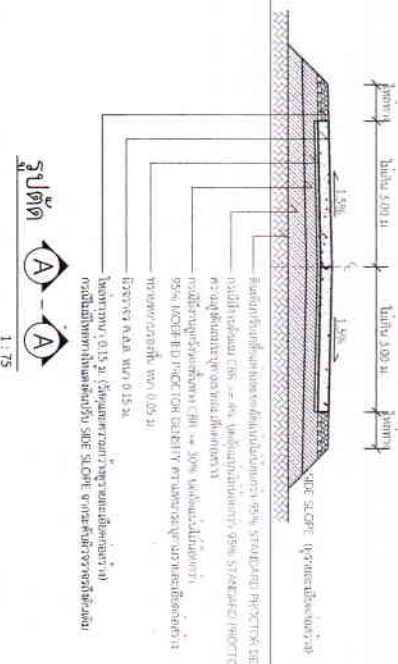


รูปตัด
1: 75

EXPANSION JOINT ทุกระยะไม่เกิน 100 เมตร
1: 25

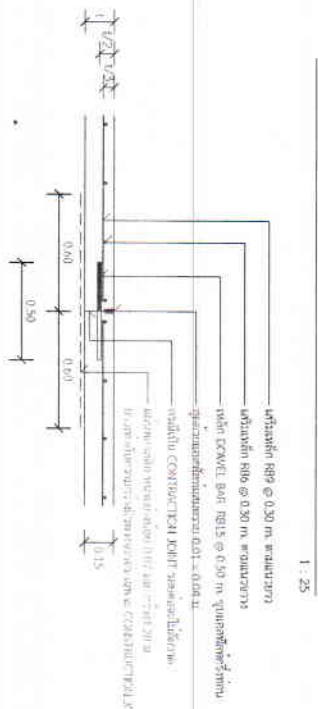

แบบขยาย CONSTRUCTION JOINT และ CONTRACTION JOINT ทุกระยะ 10 เมตร
1: 25

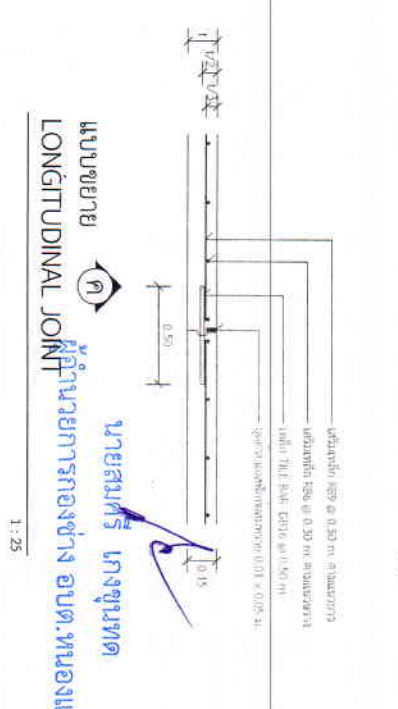






















2.40

โครงการก่อสร้างของ.....

โครงการ.....

ปริมาณงาน.....

งบประมาณ.....บาท

วันเริ่มสัญญา.....

ผู้รับจ้าง..... โทร.....

ผู้ควบคุมงาน..... โทร.....

ผู้ควบคุมงาน..... โทร.....

ขออภัยในความไม่สะดวก

แบบขยายข้อความป้าย

มีขนาดตาม 1:30

นายสมศรี เก่งชุมทด

ผู้อำนวยการกองช่าง อบต.หนองม่วง

รายละเอียดประกอบแบบ

- วัสดุที่ใช้ตามความเหมาะสมจะต้องงบทดสอบและขอใบรับรอง
- วัสดุที่ใช้จะต้องมีความเหมาะสมสามารถใช้งานได้
- ต้นทุนก่อสร้างต้องไปโครงการฯ และรายละเอียดอื่น
- วัสดุที่ใช้ทั้งหมดให้ส่งตรวจแบบที่สำนักงาน






ชื่อหน่วยงาน

โครงการ :

ขนาด :

งบประมาณ :

ที่มาของงบประมาณ :


ระยะเวลาศึกษาประเมินสัญญา.....ปี

เริ่มต้น :

สิ้นสุด :

ดำเนินการจากเงินภาษีของทาง
"โปรดช่วยกันรักษา"

วัตถุประสงค์ของโครงการ

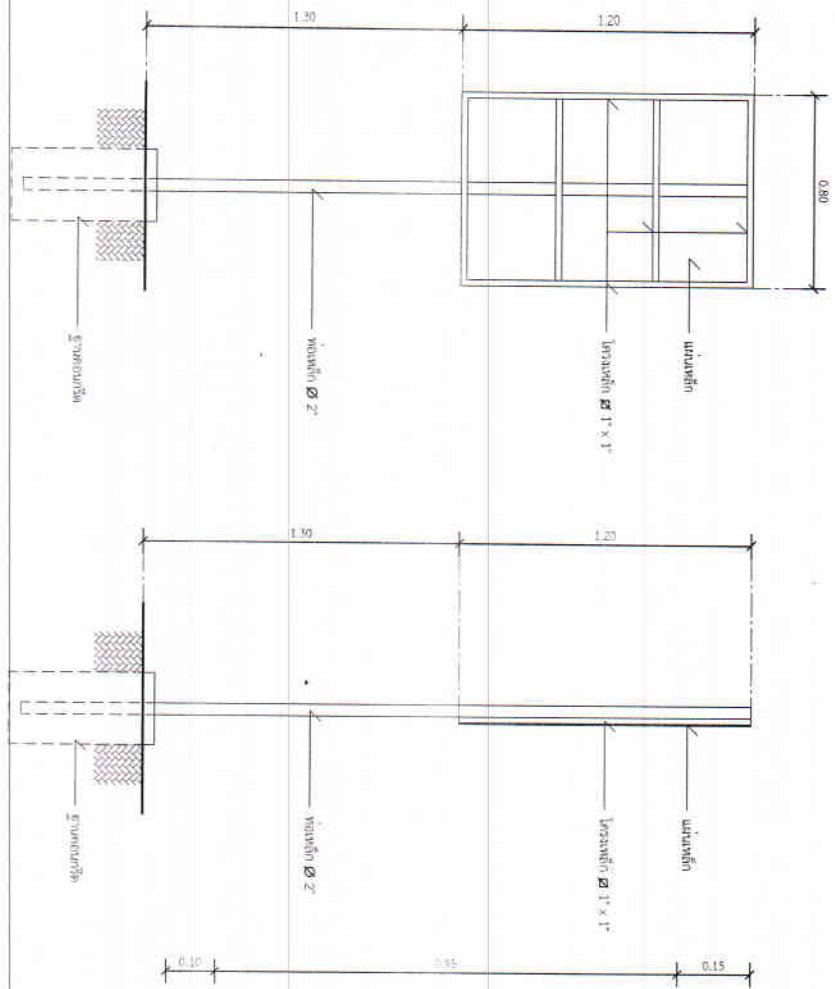

รูปदानหลัง
1 : 20

รูปदानข้าง
1 : 20

แบบขยายข้อความป้าย
1 : 10

ผู้อำนวยการกองช่าง อบต.หนองแวง

