



ประกาศองค์การบริหารส่วนตำบลหนองแขวง

เรื่อง ประกาศกำหนดราคากลางโครงการปรับปรุงซ่อมแซมถนนลาดยางจราจรแอสฟัลท์ติกคอนกรีต รหัสทางหลวงท้องถิ่น นม.ถ.๓๑๖-๐๖ สายบ้านโนนทอง - เขตตำบลสำนักตะคร้อ (ช่วงภายในหมู่บ้านโนนทอง) ตำบลหนองแขวง อำเภอกะเปอร์ จังหวัดนครราชสีมา

ด้วย องค์การบริหารส่วนตำบลหนองแขวง อำเภอกะเปอร์ จังหวัดนครราชสีมา ได้จัดทำตารางแสดงวงเงินงบประมาณที่ได้รับจัดสรรและราคากลางในงานจ้างก่อสร้าง ประจำปีงบประมาณ ๒๕๖๖ โครงการปรับปรุงซ่อมแซมถนนลาดยางจราจรแอสฟัลท์ติกคอนกรีต รหัสทางหลวงท้องถิ่น นม.ถ.๓๑๖-๐๖ สายบ้านโนนทอง - เขตตำบลสำนักตะคร้อ (ช่วงภายในหมู่บ้านโนนทอง) ตำบลหนองแขวง อำเภอกะเปอร์ จังหวัดนครราชสีมา เรียบร้อยแล้ว

ดังนั้น เพื่อเป็นการเปิดเผยข้อมูลรายละเอียดค่าใช้จ่ายเกี่ยวกับการจัดซื้อจัดจ้าง ราคากลางและการคำนวณราคากลาง ตามมาตรา ๑๐๓/๗ วรรคหนึ่ง และมาตรา ๑๐๓/๘ วรรคหนึ่ง แห่งพระราชบัญญัติประกอบรัฐธรรมนูญว่าด้วยการป้องกันและปราบปรามการทุจริต พ.ศ. ๒๕๕๒ แก้ไขเพิ่มเติม (ฉบับที่ ๒) พ.ศ. ๒๕๕๔ จึงประกาศกำหนดราคากลางโครงการปรับปรุงซ่อมแซมถนนลาดยางจราจรแอสฟัลท์ติกคอนกรีต รหัสทางหลวงท้องถิ่น นม.ถ.๓๑๖-๐๖ สายบ้านโนนทอง - เขตตำบลสำนักตะคร้อ (ช่วงภายในหมู่บ้านโนนทอง) ตำบลหนองแขวง อำเภอกะเปอร์ จังหวัดนครราชสีมา ประจำปีงบประมาณ ๒๕๖๖

จึงประกาศให้ทราบโดยทั่วกัน

ประกาศ ณ วันที่ ๖ เดือน มกราคม พ.ศ. ๒๕๖๖

(นางเพียร แซ่ลี)

นายกองค์การบริหารส่วนตำบลหนองแขวง



ตารางแสดงวงเงินงบประมาณที่ได้รับจัดสรรและราคากลางในงานจ้างก่อสร้าง

๑. ชื่อโครงการ โครงการปรับปรุงซ่อมแซมถนนลาดยางจราจรแอสฟัลท์ติกคอนกรีต รหัสทางหลวงท้องถิ่น นม.ถ.๓๑๖-๐๖ สายบ้านโนนทอง ถึง เขตตำบลสำนักตะคร้อ (ช่วงภายในหมู่บ้านโนนทอง) ตำบลหนองแขวง อำเภอเทพารักษ์ จังหวัดนครราชสีมา /หน่วยงาน กองช่าง องค์การบริหารส่วนตำบลหนองแขวง อำเภอเทพารักษ์ จังหวัดนครราชสีมา

๒. วงเงินงบประมาณที่ได้รับจัดสรร ๓,๕๐๔,๐๐๐.๐๐- บาท

๓. ลักษณะงานโดยสังเขป ปรับปรุงซ่อมแซมถนนลาดยางจราจรแอสฟัลท์ติกคอนกรีต รหัสทางหลวงท้องถิ่น นม.ถ.๓๑๖-๐๖ สายบ้านโนนทอง ถึง เขตตำบลสำนักตะคร้อ (ช่วงภายในหมู่บ้านโนนทอง) ตำบลหนองแขวง อำเภอเทพารักษ์ จังหวัดนครราชสีมา ดังนี้

๑. ขนาดกว้าง ๗ เมตร ยาว ๙๐๐ เมตร

๒. เสริมไหล่ทาง กว้างข้างละ ๑ เมตร ยาว ๕๘๐ เมตร หนา ๐.๐๕ เมตร พร้อมป้ายโครงการ จำนวน ๑ ป้าย (ตามแบบที่องค์การบริหารส่วนตำบลหนองแขวงกำหนด เลขที่ ๒/๒๕๖๖)

๔. ราคากลางคำนวณ ณ วันที่ ๒๘ ธันวาคม ๒๕๖๕ เป็นเงิน ๓,๕๗๙,๔๘๘.๔๘ บาท

๕. บัญชีประมาณการราคากลาง

๕.๑ แบบสรุปราคากลางงานก่อสร้างทาง สะพาน และท่อลอดเหลี่ยม

๕.๒ แบบแปลนงานก่อสร้าง

๕.๓ รายละเอียดประมาณราคาก่อสร้าง

๖. รายชื่อคณะกรรมการกำหนดราคากลาง

๖.๑ นายสมศรี เกงขุนทด

ตำแหน่ง ผู้อำนวยการกองช่าง

ประธานกรรมการ

๖.๒ นายวิทยา ศิริบูรณ์

ตำแหน่ง นักวิชาการเงินและบัญชี

กรรมการ

๖.๓ นานนิกร เข็มขุนทด

ตำแหน่ง เจ้าพนักงานป้องกันและบรรเทาฯ กรรมการ/เลขานุการ

ประมาณราคาค่าก่อสร้างเป็นราคากลาง

องค์การบริหารส่วนตำบลหนองแวง อำเภอเทพารักษ์ จังหวัดนครราชสีมา

โครงการ โครงการปรับปรุงซ่อมแซมถนนลาดยางจราจรแอสฟัลท์ติกคอนกรีต รหัสทางหลวงท้องถิ่น นม.ถ.๓๑๖-๐๖
สายบ้านโนนทอง - เขตตำบลสำนักตะคร้อ (ช่วงภายในหมู่บ้านโนนทอง) ตำบลหนองแวง อำเภอเทพารักษ์
จังหวัดนครราชสีมา

เจ้าของงาน องค์การบริหารส่วนตำบลหนองแวง อำเภอเทพารักษ์ จังหวัดนครราชสีมา ออกแบบและรายการ
แบบเลขที่ ๒ / ๒๕๖๖ จำนวน ๕ แผ่น

ประมาณการเมื่อ วันที่

ลำดับที่	รายการ	รวมค่างานต้นทุน (บาท)	Factor F	รวมค่าก่อสร้าง (บาท)	หมายเหตุ
๑	ประเภทงานทาง	๒,๖๒๗,๓๔๐.๓๖	๑.๓๖๒๔	๓,๕๗๙,๔๘๘,๔๘	Factor F -เงินจ่ายล่วงหน้า ๐% -ดอกเบี้ยเงินกู้ ๖% -ดอกเบี้ยเงินฝาก ๐% -ภาษี ๗%
๒	ป้ายโครงการ				
รวมราคาค่าก่อสร้างเป็นเงิน				๓,๕๗๙,๔๘๘,๔๘	
สรุป	คิดเป็นเงินงบประมาณ			๓,๕๐๔,๐๐๐.๐๐	
(ตัวอักษร) (-สามล้านห้าแสนสี่พันบาทถ้วน-)					

คณะกรรมการกำหนดราคากลาง ตามคำสั่ง เลขที่ ๕๒๒/๒๕๖๕ ลงวันที่ ๑๙ ตุลาคม พ.ศ. ๒๕๖๕
ได้ตรวจสอบแล้วเห็นชอบให้ประมาณราคานี้เป็นราคากลาง

(ลงชื่อ).....ประธานกรรมการ
(นายสมศรี เกงขุนทด)
ผู้อำนวยการกองช่าง

(ลงชื่อ).....กรรมการ
(นายวิทยา ศิริบูรณ์)
นักวิชาการเงินและบัญชี

(ลงชื่อ).....กรรมการ
(นายนิกร เข็มขุนทด)
เจ้าพนักงานป้องกันและบรรเทาสาธารณภัย

โครงการ : ประกวดราคาจ้างก่อสร้างปรับปรุงซ่อมแซมถนนลาดยางจราจรแอสฟัลติกคอนกรีต รหัสทางหลวงท้องถิ่น นม.ถ.๓๑๖-๐๖ สายบ้านโนนทอง-เขตตำบลสำนักตะคร้อ (ช่วงภายในหมู่บ้านโนนทอง)

แบบสรุปข้อมูลวัสดุและค่าดำเนินการ งานก่อสร้างทาง สะพาน และท่อเหลี่ยม

โครงการ/งานก่อสร้าง	ประกวดราคาจ้างก่อสร้างปรับปรุงซ่อมแซมถนนลาดยางจราจรแอสฟัลติกคอนกรีต รหัสทางหลวงท้องถิ่น นม.ถ.๓๑๖-๐๖ สายบ้านโนนทอง-เขตตำบลสำนักตะคร้อ (ช่วงภายในหมู่บ้านโนนทอง) ด้วยวิธีประกวดราคาอิเล็กทรอนิกส์ (e-bidding) / โครงการปรับปรุงซ่อมแซมถนนลาดยางจราจรแอสฟัลติกคอนกรีต รหัสทางหลวงท้องถิ่น นม.ถ.๓๑๖-๐๖		
สาย	สายบ้านโนนทอง ถึงเขตตำบลสำนักตะคร้อ (ช่วงภายในหมู่บ้านโนนทอง)		
ตอน	-		
อยู่ในท้องที่จังหวัด	นครราชสีมา	เขตฝนตก	ปกติ
อัตราดอกเบี้ยเงินกู้ (MLR)	6.00%	เงินล่วงหน้าจ่าย	0.00%
เงินประกันผลงานหัก	0.00%	ภาษีมูลค่าเพิ่ม	7.00%
		ราคาม้ำมิโซลา	35.21 บาท/ลิตร

ที่	รายการ	หน่วย	ค่าวัสดุ (บาท)	ระยะขนส่ง (กม.)	ค่าขนส่ง (บาท)	ค่าขนส่ง (บาท)	ค่าตัด/ตัดเหล็ก (บาท)	รวม (บาท)	วันที่ที่กระทรวงพาณิชย์ประกาศล่าสุด	แหล่งที่มา
1	ท่อระบายน้ำคอนกรีตเสริมเหล็กปากเส้นรา งขึ้น3ขนาดเส้นผ่านศูนย์กลาง1.00ม.ยาว1 เมตร	ท่อน	1,850.47	131.00	187.54	0.00	0.00	2,038.01	ม.ค. 2564	
2	ปูนซีเมนต์ปอร์ตแลนด์ราคาขายส่งปูนซีเมนต์ ปอร์ตแลนด์บรรจุ50กก./ถุงตราช้าง	ตัน	2,900.00	89.00	127.59	0.00	0.00	3,027.59	เม.ย. 2565	
3	หินผสมคอนกรีต	บาท/ลบ.ม.	278.33	50.00	100.74	0.00	0.00	379.07	ก.พ. 2564	บันทึกสืบ
4	ทรายทรายหยาบ	บาท/ลบ.ม.	190.00	131.00	262.55	0.00	0.00	452.55	ก.พ. 2564	บันทึกสืบ
5	ยางมะตอยชนิดเอซีเกรดAC-	ตัน	27,233.33	259.00	370.44	0.00	0.00	27,603.77	ม.ค. 2564	

โครงการ : ประกวดราคาจ้างก่อสร้างปรับปรุงซ่อมแซมถนนลาดยางจราจรแอสฟัลติกคอนกรีต รหัสทางหลวงท้องถิ่น นม.ถ.๓๑๖-๐๖ สายบ้านโนนทอง-เขตตำบลสำนักตะคร้อ (ช่วงภายในหมู่บ้านโนนทอง)

แบบสรุปข้อมูลวัสดุและค่าดำเนินการ งานก่อสร้างทาง สะพาน และท่อเหลี่ยม

โครงการ/งานก่อสร้าง : ประกวดราคาจ้างก่อสร้างปรับปรุงซ่อมแซมถนนลาดยางจราจรแอสฟัลติกคอนกรีต รหัสทางหลวงท้องถิ่น นม.ถ.๓๑๖-๐๖ สายบ้านโนนทอง-เขตตำบลสำนักตะคร้อ (ช่วงภายในหมู่บ้านโนนทอง) ด้วยวิธีประกวดราคาอิเล็กทรอนิกส์ (e-bidding) / โครงการปรับปรุงซ่อมแซมถนนลาดยางจราจรแอสฟัลติกคอนกรีต รหัสทางหลวงท้องถิ่น นม.ถ.๓๑๖-๐๖

สาย : สายบ้านโนนทอง-เขตตำบลสำนักตะคร้อ (ช่วงภายในหมู่บ้านโนนทอง)

ตอน	-	เขตฝนตก	ปกติ	ราคามัมนิโสล่า	บาท/ลิตร
อยู่ในท้องที่จังหวัด	นครราชสีมา			35.21	
อัตราดอกเบี้ยเงินกู้ (MLR)	6.00%	เงินล่วงหน้าจ่าย 0.00%			
เงินประกันผลงานหัก	0.00%	ภาษีมูลค่าเพิ่ม 7.00%			

ที่	รายการ	หน่วย	ค่าวัสดุ (บาท)	ระยะขนส่ง (กม.)	ค่าขนส่ง (บาท)	ค่าขนส่งขึ้นลง (บาท)	ค่าตัด/ตัดเหล็ก (บาท)	รวม (บาท)	วันที่ที่กระทรวงพาณิชย์ประกาศล่าสุด	แหล่งที่มา
5	60/70บรรจุBULK	ตัน	27,233.33	259.00	370.44	0.00	0.00	27,603.77	ม.ค. 2564	
6	ยางมะตอยชนิดเอี๊ยงตัวเร็วเกรดCRS-2บรรจุBULK	ตัน	25,600.00	259.00	370.44	0.00	0.00	25,970.44	ม.ค. 2564	
7	ยางมะตอยชนิดเอี๊ยงตัวช้าเกรดCSS-1บรรจุBULK	ตัน	25,766.67	259.00	370.44	0.00	0.00	26,137.11	ม.ค. 2564	
8	ยางมะตอยชนิดเอี๊ยงตัวช้าเกรดCSS-1บรรจุBULK	ตัน	27,550.00	259.00	370.44	0.00	0.00	27,920.44	ม.ค. 2564	
9	หินผสมแอสฟัลติกคอนกรีตหินผสมแอสฟัลท์	ลบ.ม.	234.00	50.00	118.73	0.00	0.00	352.73	ก.พ. 2564	บันทึกสืบ

โครงการ : ประมวลราคาจากก่อสร้างปรับปรุงซ่อมแซมถนนลาดยางจราจรแอสฟัลติกคอนกรีต รหัสทางหลวงท้องถิ่น นม.ถ.๓๑๖-๐๖ สายพานโนนทอง-เขตตำบลสำนักตะคร้อ (ช่วงภายในหมู่บ้านหนอง)

แบบสรุปข้อมูลวัสดุและค่าดำเนินการ งานก่อสร้างทาง สะพาน และท่อเหลี่ยม

โครงการ/งานก่อสร้าง : ประมวลราคาจากก่อสร้างปรับปรุงซ่อมแซมถนนลาดยางจราจรแอสฟัลติกคอนกรีต รหัสทางหลวงท้องถิ่น นม.ถ.๓๑๖-๐๖ สายพานโนนทอง-เขตตำบลสำนักตะคร้อ (ช่วงภายในหมู่บ้านหนอง) ด้วยวิธีประกวดราคาอิเล็กทรอนิกส์ (e-bidding) / โครงการปรับปรุงซ่อมแซมถนนลาดยางจราจรแอสฟัลติกคอนกรีต รหัสทางหลวงท้องถิ่น นม.ถ.๓๑๖-๐๖

สาย	สายพานโนนทอง ถึงเขตตำบลสำนักตะคร้อ (ช่วงภายในหมู่บ้านหนอง)	ราคา	35.21	บาท/ลิตร
ตอน	-			
อยู่ในท้องถิ่น	นครราชสีมา	เขตฝนตก	ปกติ	ราคาน้ำมันเชื้อลา
อัตราดอกเบี้ยเงินกู้ (MLR)	6.00%	เงินล่วงหน้าจ่าย		
เงินประกันผลงานหัก	0.00%	ภาษีมูลค่าเพิ่ม		

ที่	รายการ	หน่วย	ค่าวัสดุ (บาท)	ระยะขนส่ง (กม.)	ค่าขนส่ง (บาท)	ค่าขนส่งขึ้นลง (บาท)	ค่าตัด/ตัดเหล็ก (บาท)	รวม (บาท)	วันที่ที่กระทรวงพาณิชย์ประกาศล่าสุด	แหล่งที่มา
9	คอนกรีต	ลบ.ม.	234.00	50.00	118.73	0.00	0.00	352.73	ก.พ. 2564	บันทึกสืบ
10	ยางมะตอยยางมะตอยชนิดACเกรดAC-60/70บรรจุBULK	ตัน	22,000.00	74.00	106.21	0.00	0.00	22,106.21	ธ.ค. 2563	บันทึกสืบ
11	หินคลุก	บาท/ลบ.ม.	280.00	50.00	118.73	0.00	0.00	398.73	ก.พ. 2564	บันทึกสืบ
12	ท่อระบายน้ำคอนกรีตเสริมเหล็กปากลิ้นราขึ้นขนาดเส้นผ่านศูนย์กลาง0.60ม.ยาว1เมตร	ท่อน	682.24	89.00	127.59	0.00	0.00	809.83	ม.ค. 2564	บันทึกสืบ
13	ดินถมคันทาง	ลบ.ม.	10.00	1.00	11.65	0.00	0.00	21.65	ธ.ค. 2565	บันทึกสืบ

สมศรี เกษขุนทด

23 ธันวาคม 2565 09:20:12

โครงการ : ประกวดราคาจ้างก่อสร้างปรับปรุงซ่อมแซมถนนลาดยางจราจรแอสฟัลติกคอนกรีต รหัสทางหลวงท้องถิ่น นม.ถ.๓๑๖-๐๖ สายบ้านโนนทอง-เขตตำบลสำนักตะคร้อ (ช่วงภายในหมู่บ้านหนอง)

แบบสรุปข้อมูลวัสดุและค่าดำเนินการ

งานก่อสร้างทาง สะพาน และท่อเหลี่ยม

โครงการ/งานก่อสร้าง ประกวดราคาจ้างก่อสร้างปรับปรุงซ่อมแซมถนนลาดยางจราจรแอสฟัลติกคอนกรีต รหัสทางหลวงท้องถิ่น นม.ถ.๓๑๖-๐๖ สายบ้านโนนทอง-เขตตำบลสำนักตะคร้อ (ช่วงภายในหมู่บ้านหนอง) ด้วยวิธีประกวดราคาอิเล็กทรอนิกส์ (e-bidding) / โครงการปรับปรุงซ่อมแซมถนนลาดยางจราจรแอสฟัลติกคอนกรีต รหัสทางหลวงท้องถิ่น นม.ถ.๓๑๖-๐๖

สาย สายบ้านโนนทอง-เขตตำบลสำนักตะคร้อ (ช่วงภายในหมู่บ้านหนอง)

ตอน -	ชนิด	ราคา	บาท/ลิตร
อยู่ในท้องที่จังหวัด นครราชสีมา	ชนิด	35.21	บาท/ลิตร
อัตราดอกเบี้ยเงินกู้ (MLR)	เงินล่วงหน้าจ่าย	0.00%	
เงินประกันผลงานหัก	ภาษีมูลค่าเพิ่ม	7.00%	

ที่	รายการ	หน่วย	ค่าวัสดุ (บาท)	ระยะขนส่ง (กม.)	ค่าขนส่ง (บาท)	ค่าขนส่งขึ้นลง (บาท)	ค่าตัด/ตัดเหล็ก (บาท)	รวม (บาท)	วันที่ที่กระทรวงพาณิชย์ประกาศล่าสุด	แหล่งที่มา
14	ยางมะตอยAC60/70	บาท/ตัน	25,300.00	78.00	131.95	0.00	0.00	25,431.95	จ.ค. 2565	บันทึกสืบ
15	ยางมะตอยCSS-1	บาท/ตัน	26,700.00	78.00	131.95	0.00	0.00	26,831.95	จ.ค. 2565	บันทึกสืบ
16	ปูนซีเมนต์ปอร์ตแลนด์ราคาขายส่งปูนซีเมนต์ไฮดรอลิกปูนถุงบรรจุ50กก./ถุงตราพีพีเอปูนแดง299	ตัน	2,644.55	89.00	150.46	0.00	0.00	2,795.01	พ.ย. 2565	บันทึกสืบ

แบบฟอร์มรายงานหรือสรุปราคากลางงานก่อสร้างทาง สะพาน และท่อเหลี่ยม

ชื่อโครงการ/งานก่อสร้าง ประกวดราคาก่อสร้างปรับปรุงซ่อมแซมถนนลาดยางจราจรแอสฟัลติกคอนกรีต รหัสทางหลวงท้องถิ่น นม.ถ.๓๑๖-๐๖ สายบ้านโนนทอง-เขตตำบลสำนักตะคร้อ (ช่วงภายในหมู่บ้านโนนทอง)

หน่วยงานเจ้าของโครงการ/งานก่อสร้าง ด้วยวิธีประกวดราคาอิเล็กทรอนิกส์ (e-bidding)
 องค์การบริหารส่วนตำบลหนองแวง/องค์การบริหารส่วนตำบลหนองแวง

ลำดับที่ตามสัญญา	รายการงานก่อสร้าง	หน่วย	จำนวน	ราคาต่อหน่วย	ราคาทุน	FN	ราคาต่อหน่วย X FN	ราคากลาง
1	1. งานทาง 1.2 งานดิน (EARTHWORK) 1.2.1 งานถางป่าและขุดต่อ 1.2.1.1 งานถางป่าและขุดต่อ ขนาดเบา (CLEARING AND GRUBBING) 1.3 งานรองพื้นทางและพื้นทาง (SUBBASE AND BASE COURSES) 1.3.1 งานพื้นทาง (BASE COURSES) 1.3.1.1 งานหินคลุกปรับระดับหลวม	ตร.ม.	1,160,000	1.79	2,076.40	1.3624	2.43	2,828.88
2	1.4 งานผิวทาง (SURFACE COURSES) 1.4.1 งานไพรม์โคต และแท็คโคต (PRIME COAT & TACK COAT) 1.4.1.1 งานลาดแอสฟัลต์ไพรม์โคต (PRIME COAT) (พื้นทางหินคลุก) 1.4.2 งานแอสฟัลต์คอนกรีต (ASPHALT CONCRETE)	ลบ.ม.	252,000	398.73	100,479.96	1.3624	543.22	136,893.89
3		ตร.ม.	6,560,000	34.75	227,960.00	1.3624	47.34	310,572.70

สมศรี เกษขุนทด

23 ธันวาคม 2565 09:19:49

หน้า 1 จาก 3

แบบฟอร์มรายงานหรือสรุปราคากลางงานก่อสร้างทาง สะพาน และท่อเหลี่ยม

ชื่อโครงการ/งานก่อสร้าง ประเภทราคากลางก่อสร้างปรับปรุงซ่อมแซมถนนลาดยางจราจรแอสฟัลติกคอนกรีต รหัสทางหลวงท้องถิ่น นม.ถ.๓๑๖-๐๖ สายบายโนนทอง-เขตตำบลสำนักตะคร้อ (ช่วงภายในหมู่บ้านโนนทอง)

หน่วยงานเจ้าของโครงการ/งานก่อสร้าง ด้วยวิธีประกวดราคาอิเล็กทรอนิกส์ (e-bidding) องค์การบริหารส่วนตำบลหนองแวง/องค์การบริหารส่วนตำบลหนองแวง

ลำดับที่ตามสัญญา	รายการงานก่อสร้าง	หน่วย	จำนวน	ราคาต่อหน่วย	ราคาทุน	FN	ราคาต่อหน่วย X FN	ราคากลาง
4	1.4.2.1 งานชั้นผิวทางแอสฟัลติกคอนกรีต หนา.....ซม. (ASPHALT CONCRETE WEARING COURSE) 1.5 งานเบ็ดเตล็ด (MISCELLANEOUS) 1.5.1 งานตีเส้นจราจร (MARKINGS)	ตร.ม.	6,560.000	255.60	1,676,736.00	1.3624	348.22	2,284,385.12
5	1.5.1.1 THERMOPLASTIC PAINT ระดับ 1(YELLOW & WHITE) 2. งานรองพื้นทางและพื้นทาง (SUBBASE AND BASE COURSES) 2.1 งานพื้นทาง (BASE COURSES)	ตร.ม.	210.000	290.00	60,900.00	1.3624	395.09	82,970.16
6	2.1.1 งานปรับปรุงชั้นทางเดิมในที่ขุดลึกเฉลี่ย 0.20 ม. (Pavement In Place Recycling) (ชั้นพื้นทางหินคลุก/กรวดไม้)	ตร.ม.	6,300.000	88.76	559,188.00	1.3624	120.92	761,837.73
รวมราคากลาง								3,579,488.48

แบบฟอร์มรายงานหรือสรุปราคากลางงานก่อสร้างทาง สะพาน และท่อเหลี่ยม

ชื่อโครงการ/งานก่อสร้าง ประภาคารจากก่อสร้างปรับปรุงซ่อมแซมถนนลาดยางจราจรแอสฟัลติกคอนกรีต รหัสทางหลวงท้องถิ่น นม.ถ.๓๑๖-๐๖ สายบ้านโนนทอง-เขตตำบลสำนักตะคร้อ (ช่วงภายในหมู่บ้านโนนทอง)

ด้วยวิธีประกวดราคาอิเล็กทรอนิกส์ (e-bidding)

หน่วยงานเจ้าของโครงการ/งานก่อสร้าง องค์การบริหารส่วนตำบลหนองแวง/องค์การบริหารส่วนตำบลหนองแวง

สมศรี เก่งขุนทด

23 ธันวาคม 2565 09:19:49

หน้า 3 จาก 3

แบบฟอร์มรายงานหรือสรุปราคากลางงานก่อสร้างทาง สะพาน และท่อเหลี่ยม

ชื่อโครงการ/งานก่อสร้าง ประกวดราคาจากก่อสร้างปรับปรุงซ่อมแซมถนนลาดยางจราจรแอสฟัลติกคอนกรีต รหัสทางหลวงท้องถิ่น นม.ถ.๓๑๖-๐๖ สายบ้านโนนทอง-เขตตำบลสำนักตะคร้อ (ช่วงภายในหมู่บ้านโนนทอง)
ด้วยวิธีประกวดราคาอิเล็กทรอนิกส์ (e-bidding)

หน่วยงานเจ้าของโครงการ/งานก่อสร้าง องค์การบริหารส่วนตำบลหนองแวง/องค์การบริหารส่วนตำบลหนองแวง



(สมศรี เก่งขุนทด)

ประธานกรรมการกำหนดราคากลาง



(วิทยา ศิริบูรณ์)

กรรมการกำหนดราคากลาง




(นิกสุ เหมขุนทด)

กรรมการกำหนดราคากลาง


องค์การบริหารส่วนตำบลหนองแวง
กรมส่งเสริมการปกครองท้องถิ่น กระทรวงมหาดไทย


- ขนาดกว้าง 7.00 เมตร ยาว 0.900 กิโลเมตร
- เสริมไหล่ทาง กว้างข้างละ 1.00 เมตร ยาว 0.580 กิโลเมตร ผิวแอสฟัลติกคอนกรีต หน้า 5 เซนติเมตร

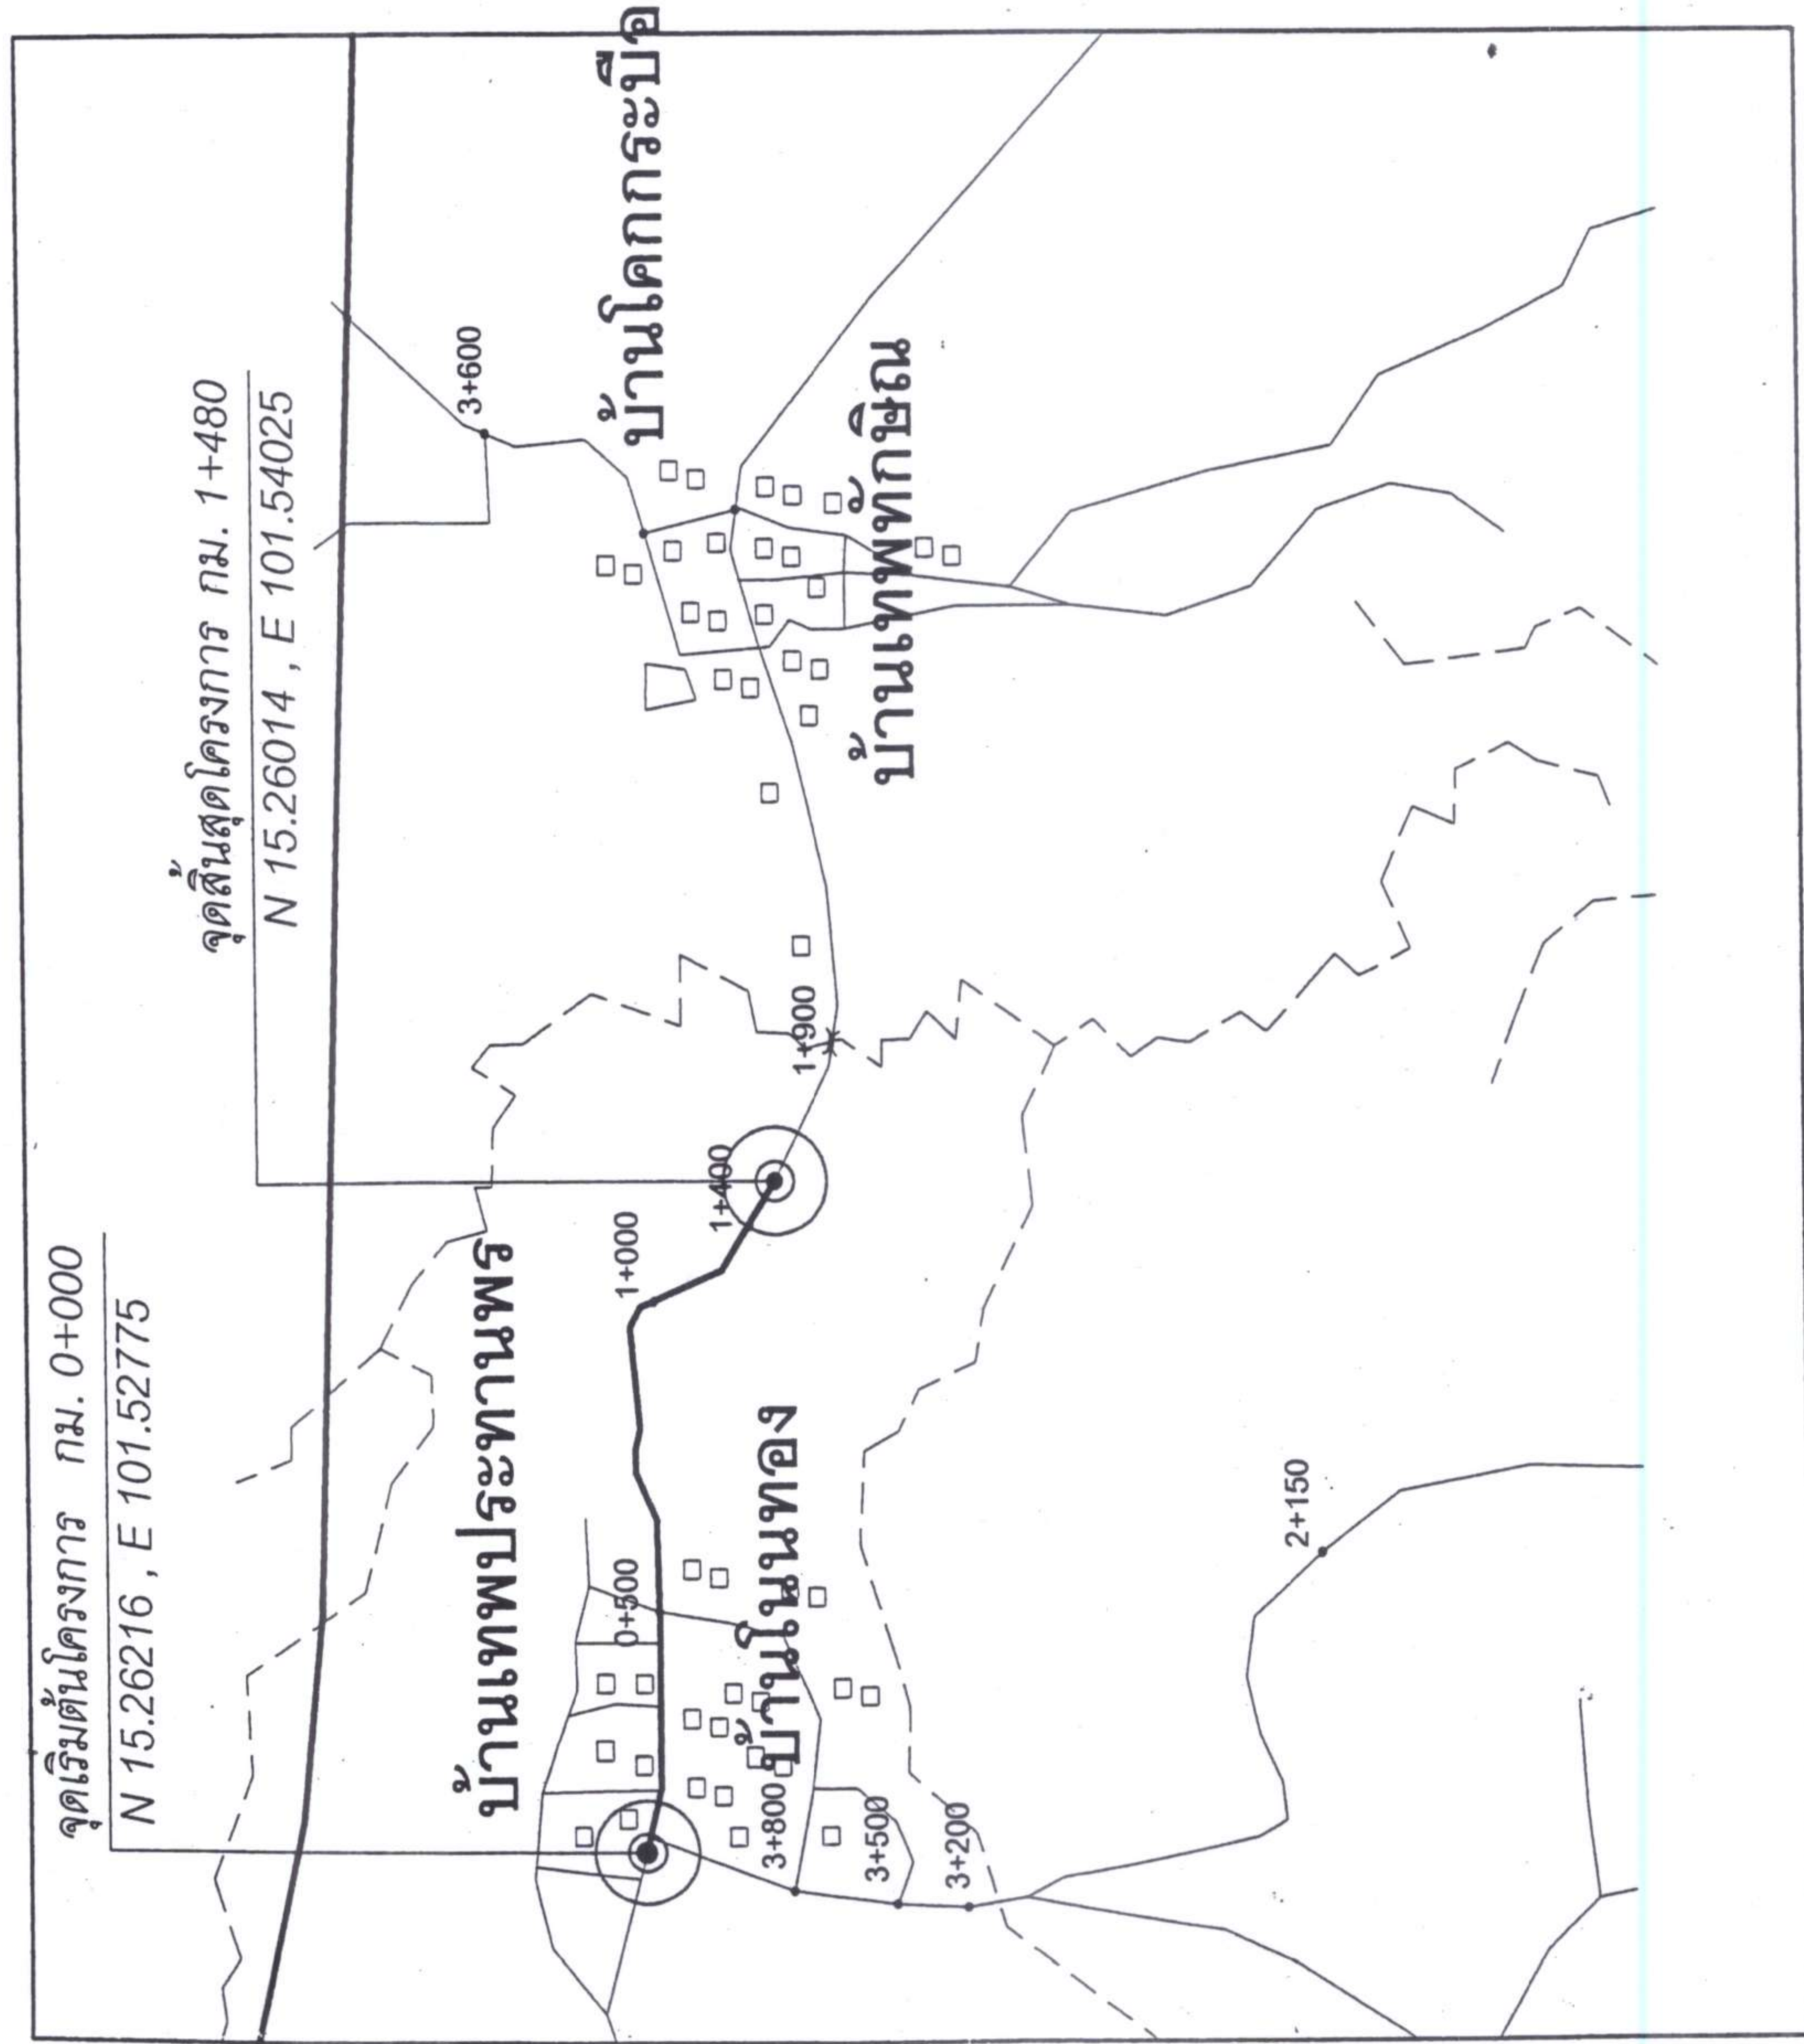

รายละเอียดประกอบการปรับปรุงซ่อมแซมถนนลาดยางแอสฟัลติกคอนกรีต

สารบัญ	
แผ่นที่	รายการ
1	แผนที่ตั้งเขป
2	รูปตัดตามขวาง

 <p>องค์การบริหารส่วนตำบลหนองแวง</p>	<p>โครงการ</p> <p>ปรับปรุงซ่อมแซมถนนลาดยางแอสฟัลติกคอนกรีต รหัสทางหลวงท้องถิ่น นม.318-06 สายบ้านโนนทอง - เขต ต.สำนักตะคร้อ ตำบลหนองแวง อำเภอเทพรักษ์ จังหวัดนครราชสีมา</p> <p>สถานที่ตั้ง</p> <p>ถนนสายบ้านโนนทอง - เขตติดต่อ ตำบล สำนักตะคร้อ(ช่วงภายในหมู่บ้านโนนทอง) ตำบลหนองแวง อำเภอเทพรักษ์ จังหวัดนครราชสีมา</p>	<p>เจ้าหน้า</p> <p>นายสมศรี เก่งเหนือ ผู้อำนวยการกองช่าง อบต.หนองแวง</p> <p>เขียนแบบ/ออกแบบ</p> <p>นายอนุชิต ไขจตุรัส ผู้ช่วยนายช่างโยธา อบต.หนองแวง</p> <p>ตรวจแบบ</p> <p>นายสมศรี เก่งเหนือ ผู้อำนวยการกองช่าง อบต.หนองแวง</p>	<p>เห็นชอบ</p> <p>นางสุกัญญาลักษณ์ ศิริบูรณ์ รองปลัด อบต.หนองแวง รักษาการนายก อบต.หนองแวง</p> <p>อนุมัติ</p> <p>นางเพ็ญ แซ่ดี นายก อบต.หนองแวง</p>	<p>ผู้รับเรื่อง</p> <p>2/66</p>	<p>จำนวน</p> <p>2 / 5</p>
	<p>วันที่</p> <p>2/66</p>	<p>หน้า</p> <p>2 / 5</p>			

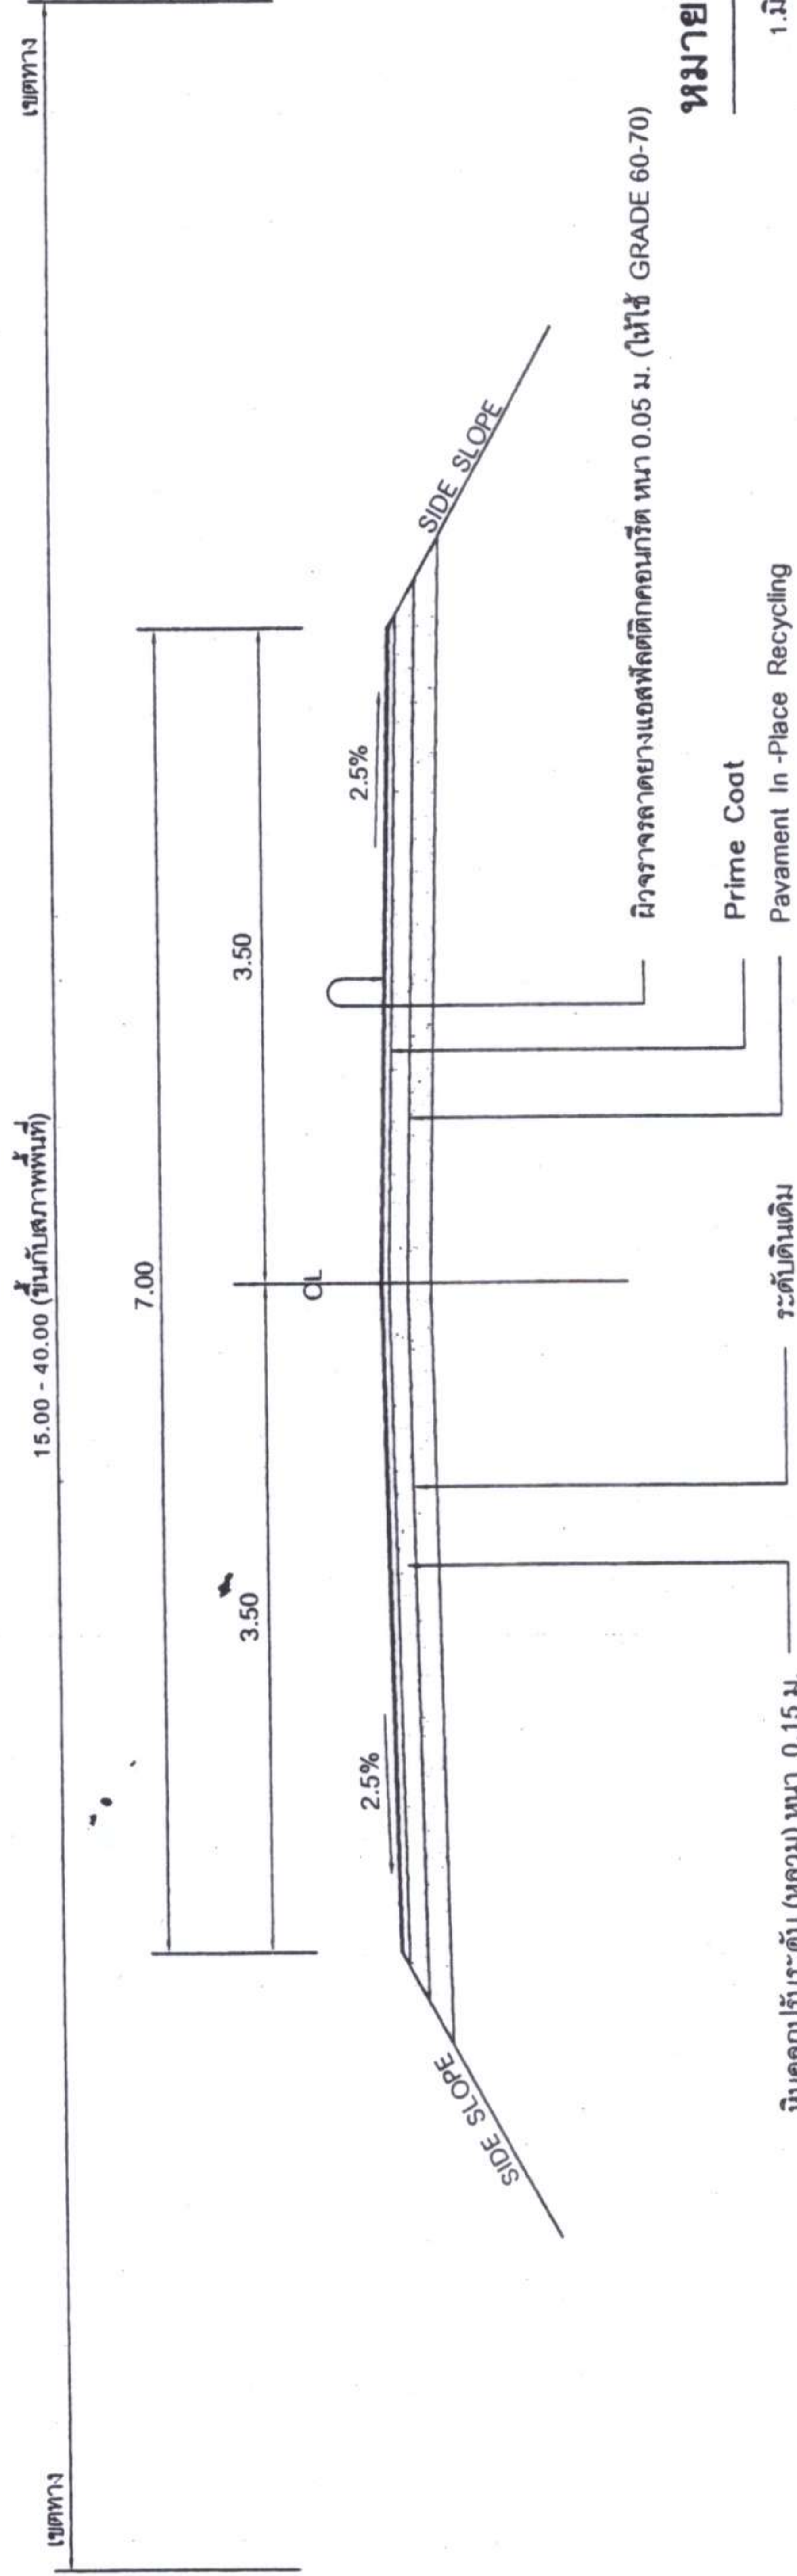

ผิวจราจรลาดยางแอสฟัลติกคอนกรีตหนา 0.05 ม. (ให้ใช้ GRADE 60-70)

Prime Coat
Pavement In-Place Recycling


หินคลุกปรับระดับ (หกลม) หนา 0.15 ม.

ระดับดินเดิม

หมายเหตุ

1. มิติต่างๆมีหน่วยเป็นเมตร นอกจากระบุเป็นอย่างอื่น
2. อัตราส่วนในตาราง เป็นแนวนอน แนวนิ่ง
3. ในกรณีเกิดปัญหา และหรือเกิดการเปลี่ยนแปลงใดๆให้อยู่ในดุลยพินิจของผู้ควบคุมงาน
4. งานตัด ได้แก่ งานตัดดิน งานตัดหิน งานตัดหินแข็งและงานตัดอื่น ๆ
5. แบบมาตรฐานนี้มีปรับปรุงมาจากแบบมาตรฐานของ สำนักวิศวกรรมทางหลวงชนบท เลขที่ มฐ - 2 - 304

รูปตัดคันทางแบบดินถม

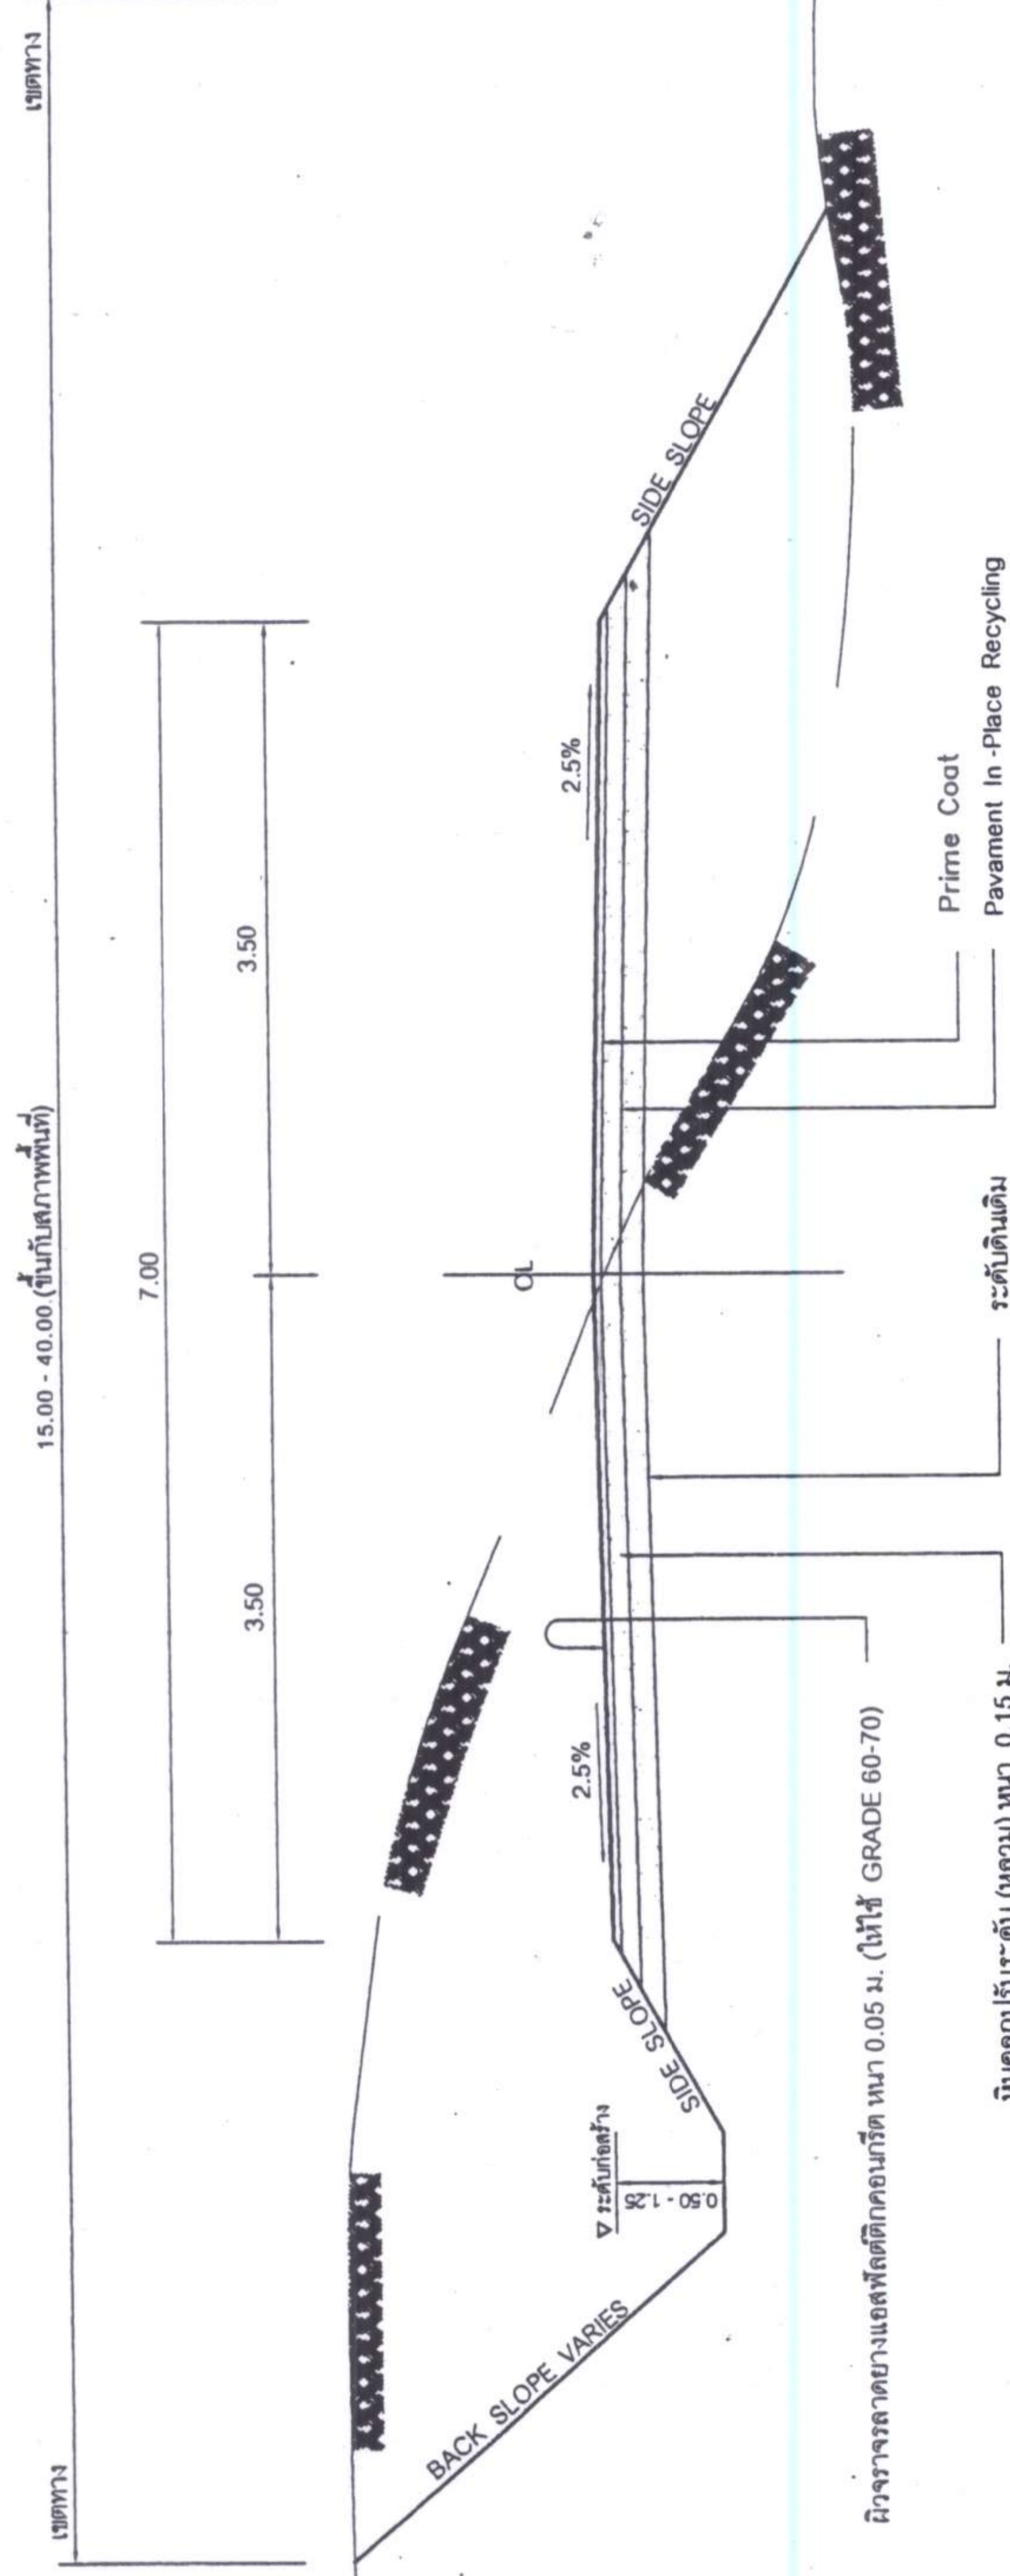

ผิวจราจรลาดยางแอสฟัลติกคอนกรีตหนา 0.05 ม. (ให้ใช้ GRADE 60-70)

Prime Coat
Pavement In-Place Recycling

หินคลุกปรับระดับ (หกลม) หนา 0.15 ม.

รูปตัดคันทางแบบดินตัดและดินถม

ความสูงของการตัดหรือถม(เมตร)	ดิน		หินผุ		หินแข็ง	
	ตัด	ถม	ตัด	ถม	ตัด	ถม
0.00 - 3.00	2:1	2:1	1:1	1.5:1	0.25:1	1:1
3.00 - 4.00	1.5:1	1.5:1	0.5:1	1:1	0.25:1	1:1



โครงการ
ปรับปรุงซ่อมแซมถนนลาดยางแอสฟัลติกคอนกรีต
รหัสทางหลวงท้องถิ่น นม.316-06
สายบ้านโนนทอง - เขต ต.สำนักตะคร้อ
ตำบลหนองแวง อำเภอเทพารักษ์ จังหวัดนครราชสีมา
ถนนสายบ้านโนนทอง - เขตติดต่อบ ตำบล
สำนักตะคร้อ(ช่วงภายในหมู่บ้านโนนทอง)
ตำบลหนองแวง อำเภอเทพารักษ์ จังหวัดนครราชสีมา

ผู้ควบคุมงาน
นายสมศรี เก่งขุนทด
ผู้อำนวยการกองช่าง อบต.หนองแวง

ผู้ช่วยนายช่างโยธา อบต.หนองแวง

นายสุภัฏญาลักษณ์ ศิริบูรณ์
รองปลัด อบต.หนองแวง
รักษาการนายช่างโยธา อบต.หนองแวง

นางเพ็ญ แซ่ลี
นายก อบต.หนองแวง

นายสมศรี เก่งขุนทด
ผู้อำนวยการกองช่าง อบต.หนองแวง

นายสมศรี เก่งขุนทด
ผู้อำนวยการกองช่าง อบต.หนองแวง

นายสมศรี เก่งขุนทด
ผู้อำนวยการกองช่าง อบต.หนองแวง

นายสมศรี เก่งขุนทด
ผู้อำนวยการกองช่าง อบต.หนองแวง

นายสมศรี เก่งขุนทด
ผู้อำนวยการกองช่าง อบต.หนองแวง

รูปตัด 1	แบบ	3	5
เลขที่แบบ	จำนวนปี	จำนวน	
2/66			
ขนาดกระดาษ			



องค์การบริหารส่วนตำบลหนองแวง

โครงการ
ปรับปรุงซ่อมแซมระบบชลประทานจากแรงผลักดันที่คลองเกิด
รพ.หนองแวงที่ถนน ๖๖
ตำบลบ้านหนอง - เขต ๓. สำนักชลประทาน
ตำบลหนองแวง อำเภอเทพารักษ์ จังหวัดนครราชสีมา

สถานที่
ถนนสายบ้านหนอง - เขตชลประทาน ตำบลบ้านหนอง
(ซึ่งภายในหมู่บ้านในหนอง)

คำคมหนองแวง อำเภอเทพารักษ์ จังหวัดนครราชสีมา

เขียนแบบ
นายยุทธ ไขจิตรัส
ตำแหน่ง ผู้ช่วยนายช่างโยธา

ตรวจแบบ
นายสมศรี เกษมทด
ตำแหน่ง ผู้อำนวยการช่าง

เก็บชอบ
นางสาวสุภาวดี สิริกุล
ตำแหน่ง วิศวกรโยธา
กองช่างโยธา อบต.หนองแวง

อนุมัติ
นางเพ็ญ แซ่ลี
นายก อบต.หนองแวง


หมายเลขแบบ
เลขที่ 2/66

แสดงแบบ
ป้ายประชาสัมพันธ์โครงการชั่วคราว

มาตราส่วน

วัน/เดือน/ปี

แผ่นที่
หน้าที่ 4/5

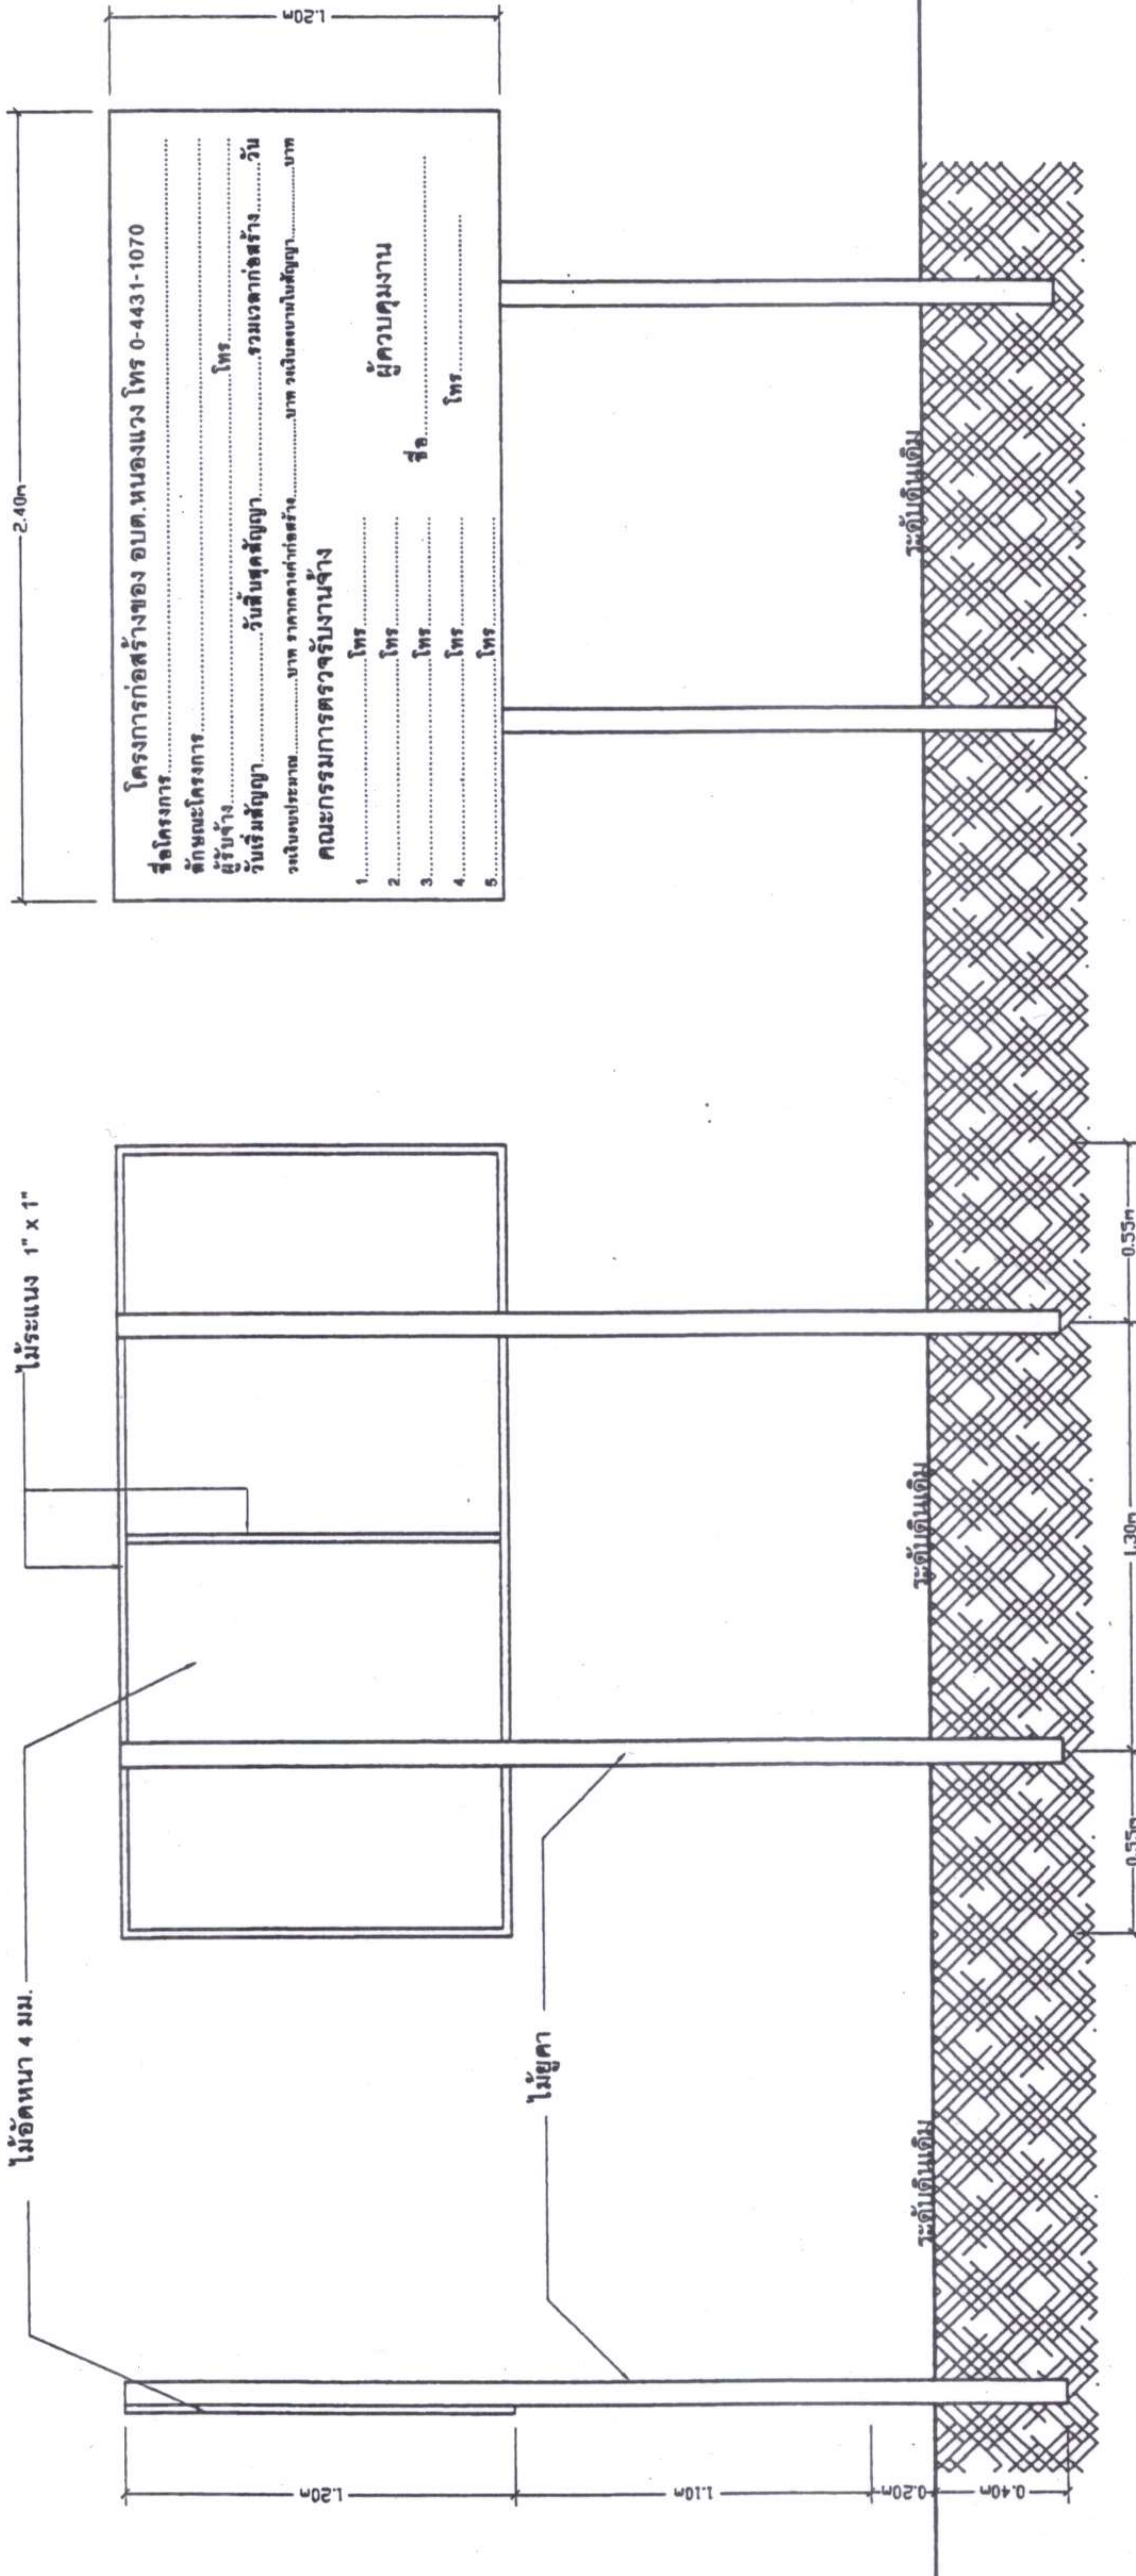

ป้ายประชาสัมพันธ์ชั่วคราวขณะดำเนินการ

- รายการประกอบแบบป้าย
1. พื้นป้ายทำสน้ำ ไซสีเขียวหรือสีน้ำเงิน
 2. ตัวอักษรทาสีน้ำ สีขาวขนาดตามความเหมาะสม
 3. แผ่นไม้ระแนงความกว้าง 1.20 เมตร ยาว 2.40 เมตร หน้า 4 มม.
 4. รายละเอียดในป้ายและจุดติดตั้งป้าย ให้ผู้ควบคุมงานเป็นผู้กำหนด
- (ลงชื่อ).....ผู้จ้าง (ลงชื่อ).....ผู้รับจ้าง
- (ลงชื่อ).....พยาน (ลงชื่อ).....พยาน


หมายเหตุ ติดตั้งในช่วงเวลาขณะดำเนินการก่อสร้าง เพื่อประชาสัมพันธ์ให้ประชาชนในพื้นที่ได้รับทราบ



องค์การบริหารส่วนตำบลหนองแวง

โครงการ ปรับปรุงซ่อมแซมถนนลาดยางสร้างแอสฟัลติกคอนกรีต ระหว่างหนองทองถึง น.บ.316-06 ตำบลบ้านโนนทอง - เขต ต.สำนักตะคร้อ ตำบลหนองแวง อำเภอเทพารักษ์ จังหวัดนครราชสีมา	
สถานที่ ถนนสายบ้านโนนทอง - เขตตะคร้อ ตำบลสำนักตะคร้อ (เชิงภาคโนนพูนบ้านโนนทอง)	
ตำบลหนองแวง อำเภอเทพารักษ์ จังหวัดนครราชสีมา	
เขียนแบบ	นายหญิงทอ ไชยรัตน์ ตำแหน่ง ผู้ช่วยนายช่างโยธา
ตรวจแบบ	นายสมศรี เก่งขุนทด ตำแหน่ง ผู้อำนวยการช่าง
เห็นชอบ	นางสุญญา ชาติบุญ รองปลัด อบต.หนองแวง รักษาการปลัด อบต.หนองแวง
อนุมัติ	นางเพ็ญ แซ่ดี นายก อบต.หนองแวง
หมายเลขแบบ	
เลขที่ 2/66	

แสดงแบบ	นายประชาสัมพันธ์โครงการ
มาตราส่วน	
วัน / เดือน / ปี	
แผ่นที่	หน้าที่ 5 / 5

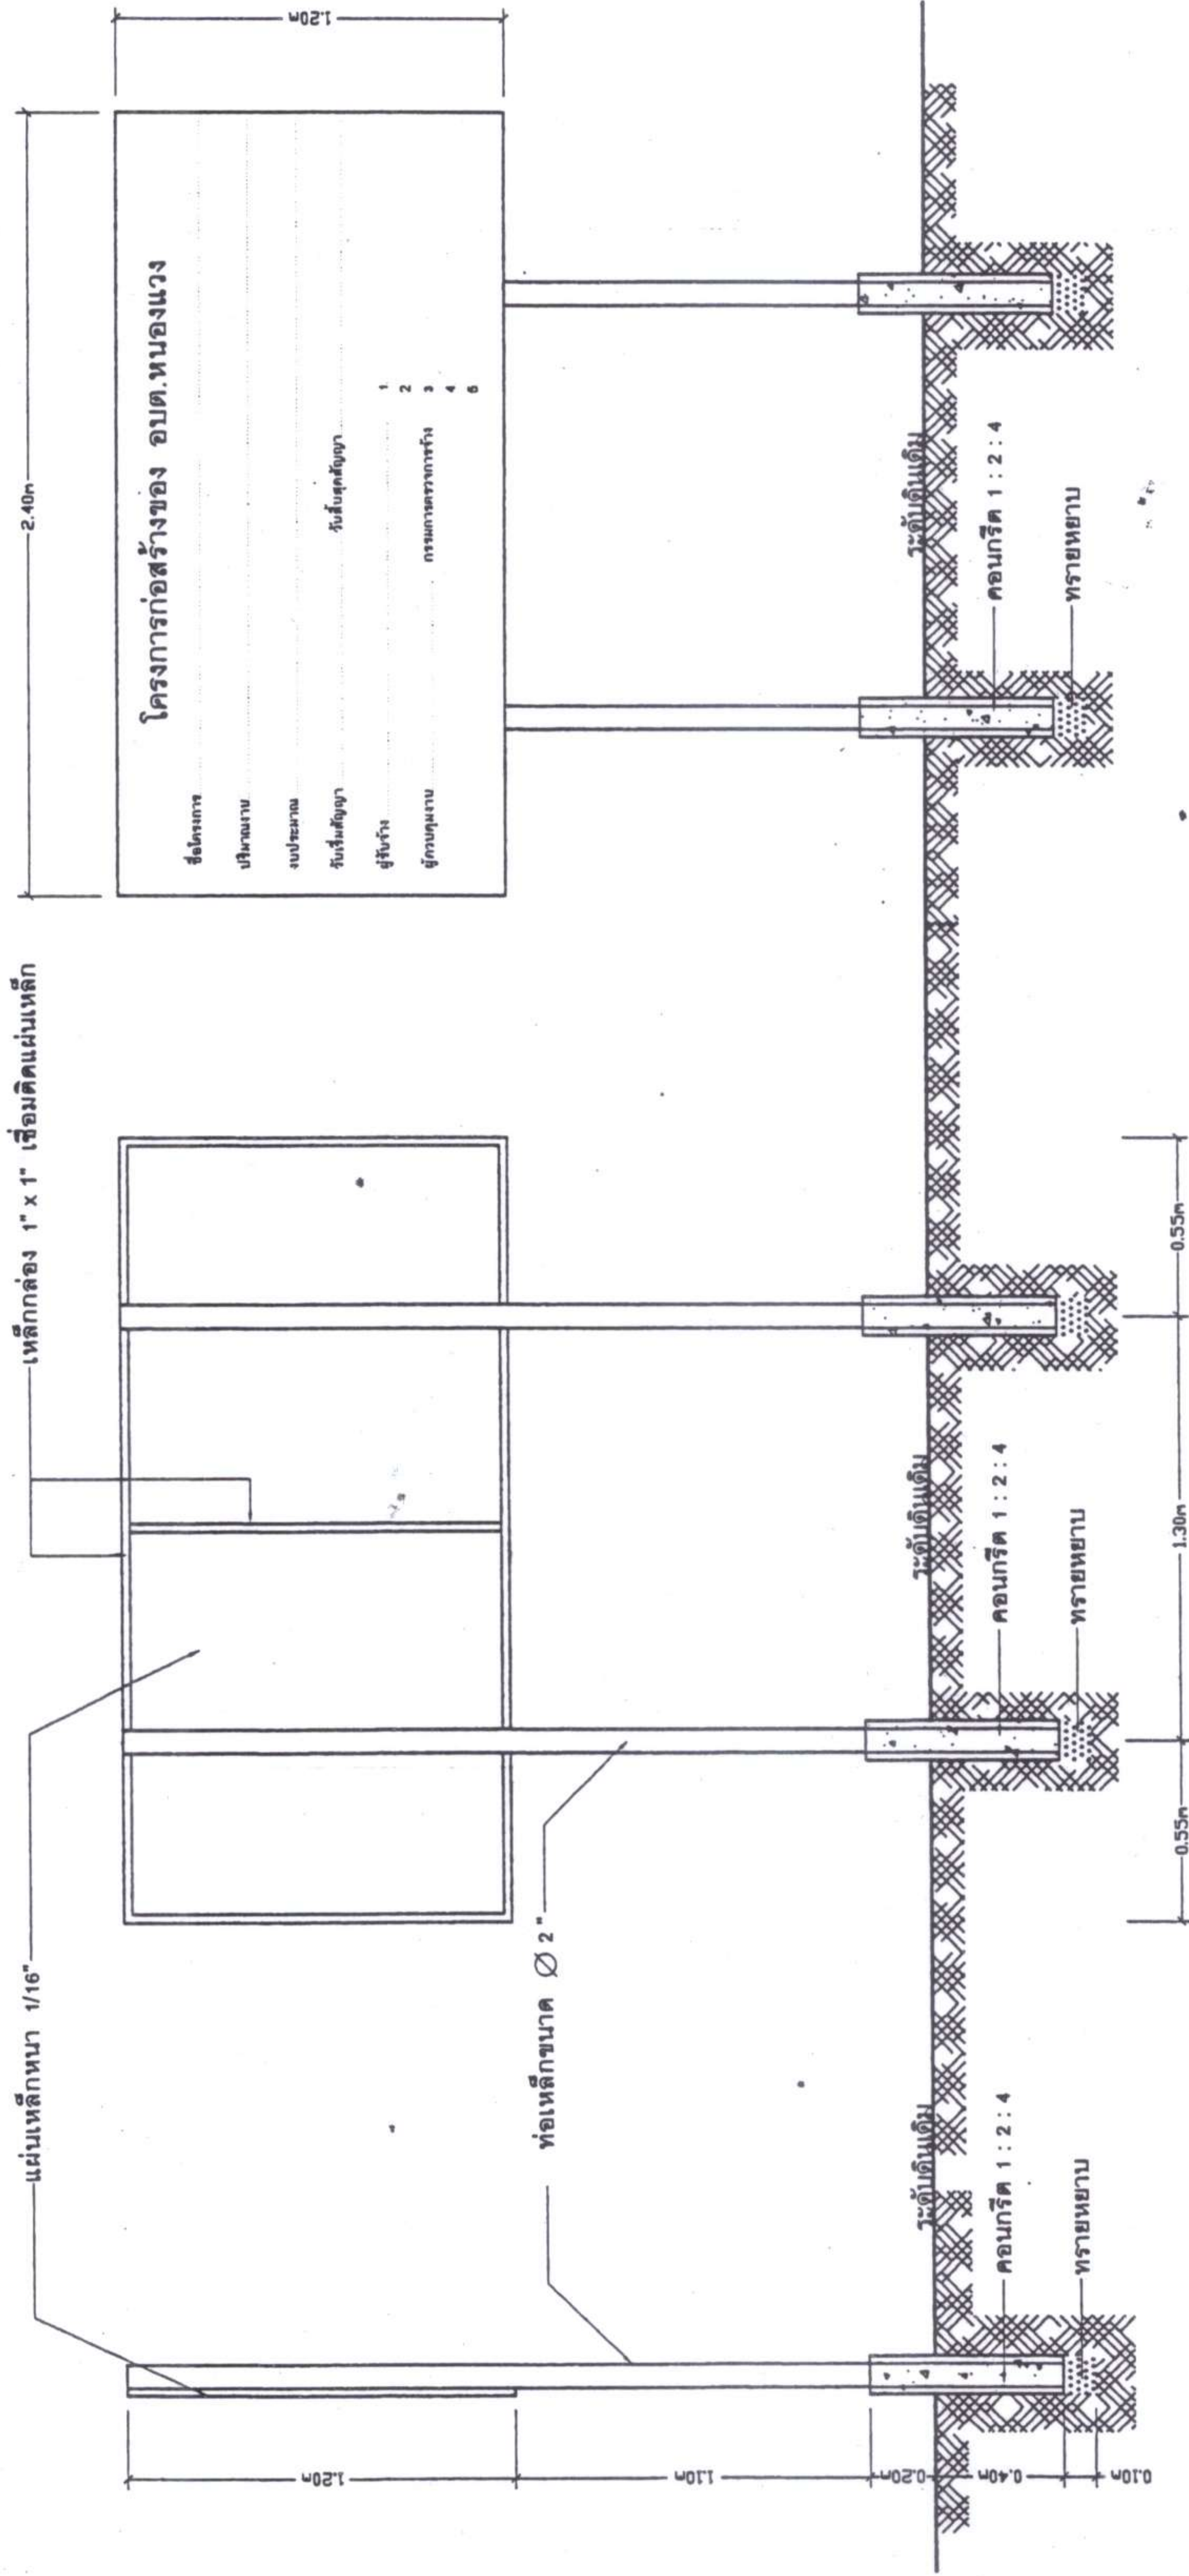


ป้ายประชาสัมพันธ์โครงการ

รายการประกอบแบบป้าย


- 1.เสาและพื้นป้ายทาสีขาวทั้งสองด้านใช้สีน้ำมัน
- 2.ตัวอักษรทาสีน้ำมันสีขาวขนาดตามความเหมาะสม
- 3.แผ่นเหล็กขนาดความกว้าง 1.20 เมตร ยาว 2.40 เมตร
- 4.รายละเอียดไปป้ายและจุดก่อสร้างป้าย ให้ผู้ควบคุมงานเป็นผู้กำหนด

(ลงชื่อ).....ผู้ว่าจ้าง (ลงชื่อ).....ผู้รับจ้าง


(ลงชื่อ).....พยาน (ลงชื่อ).....พยาน

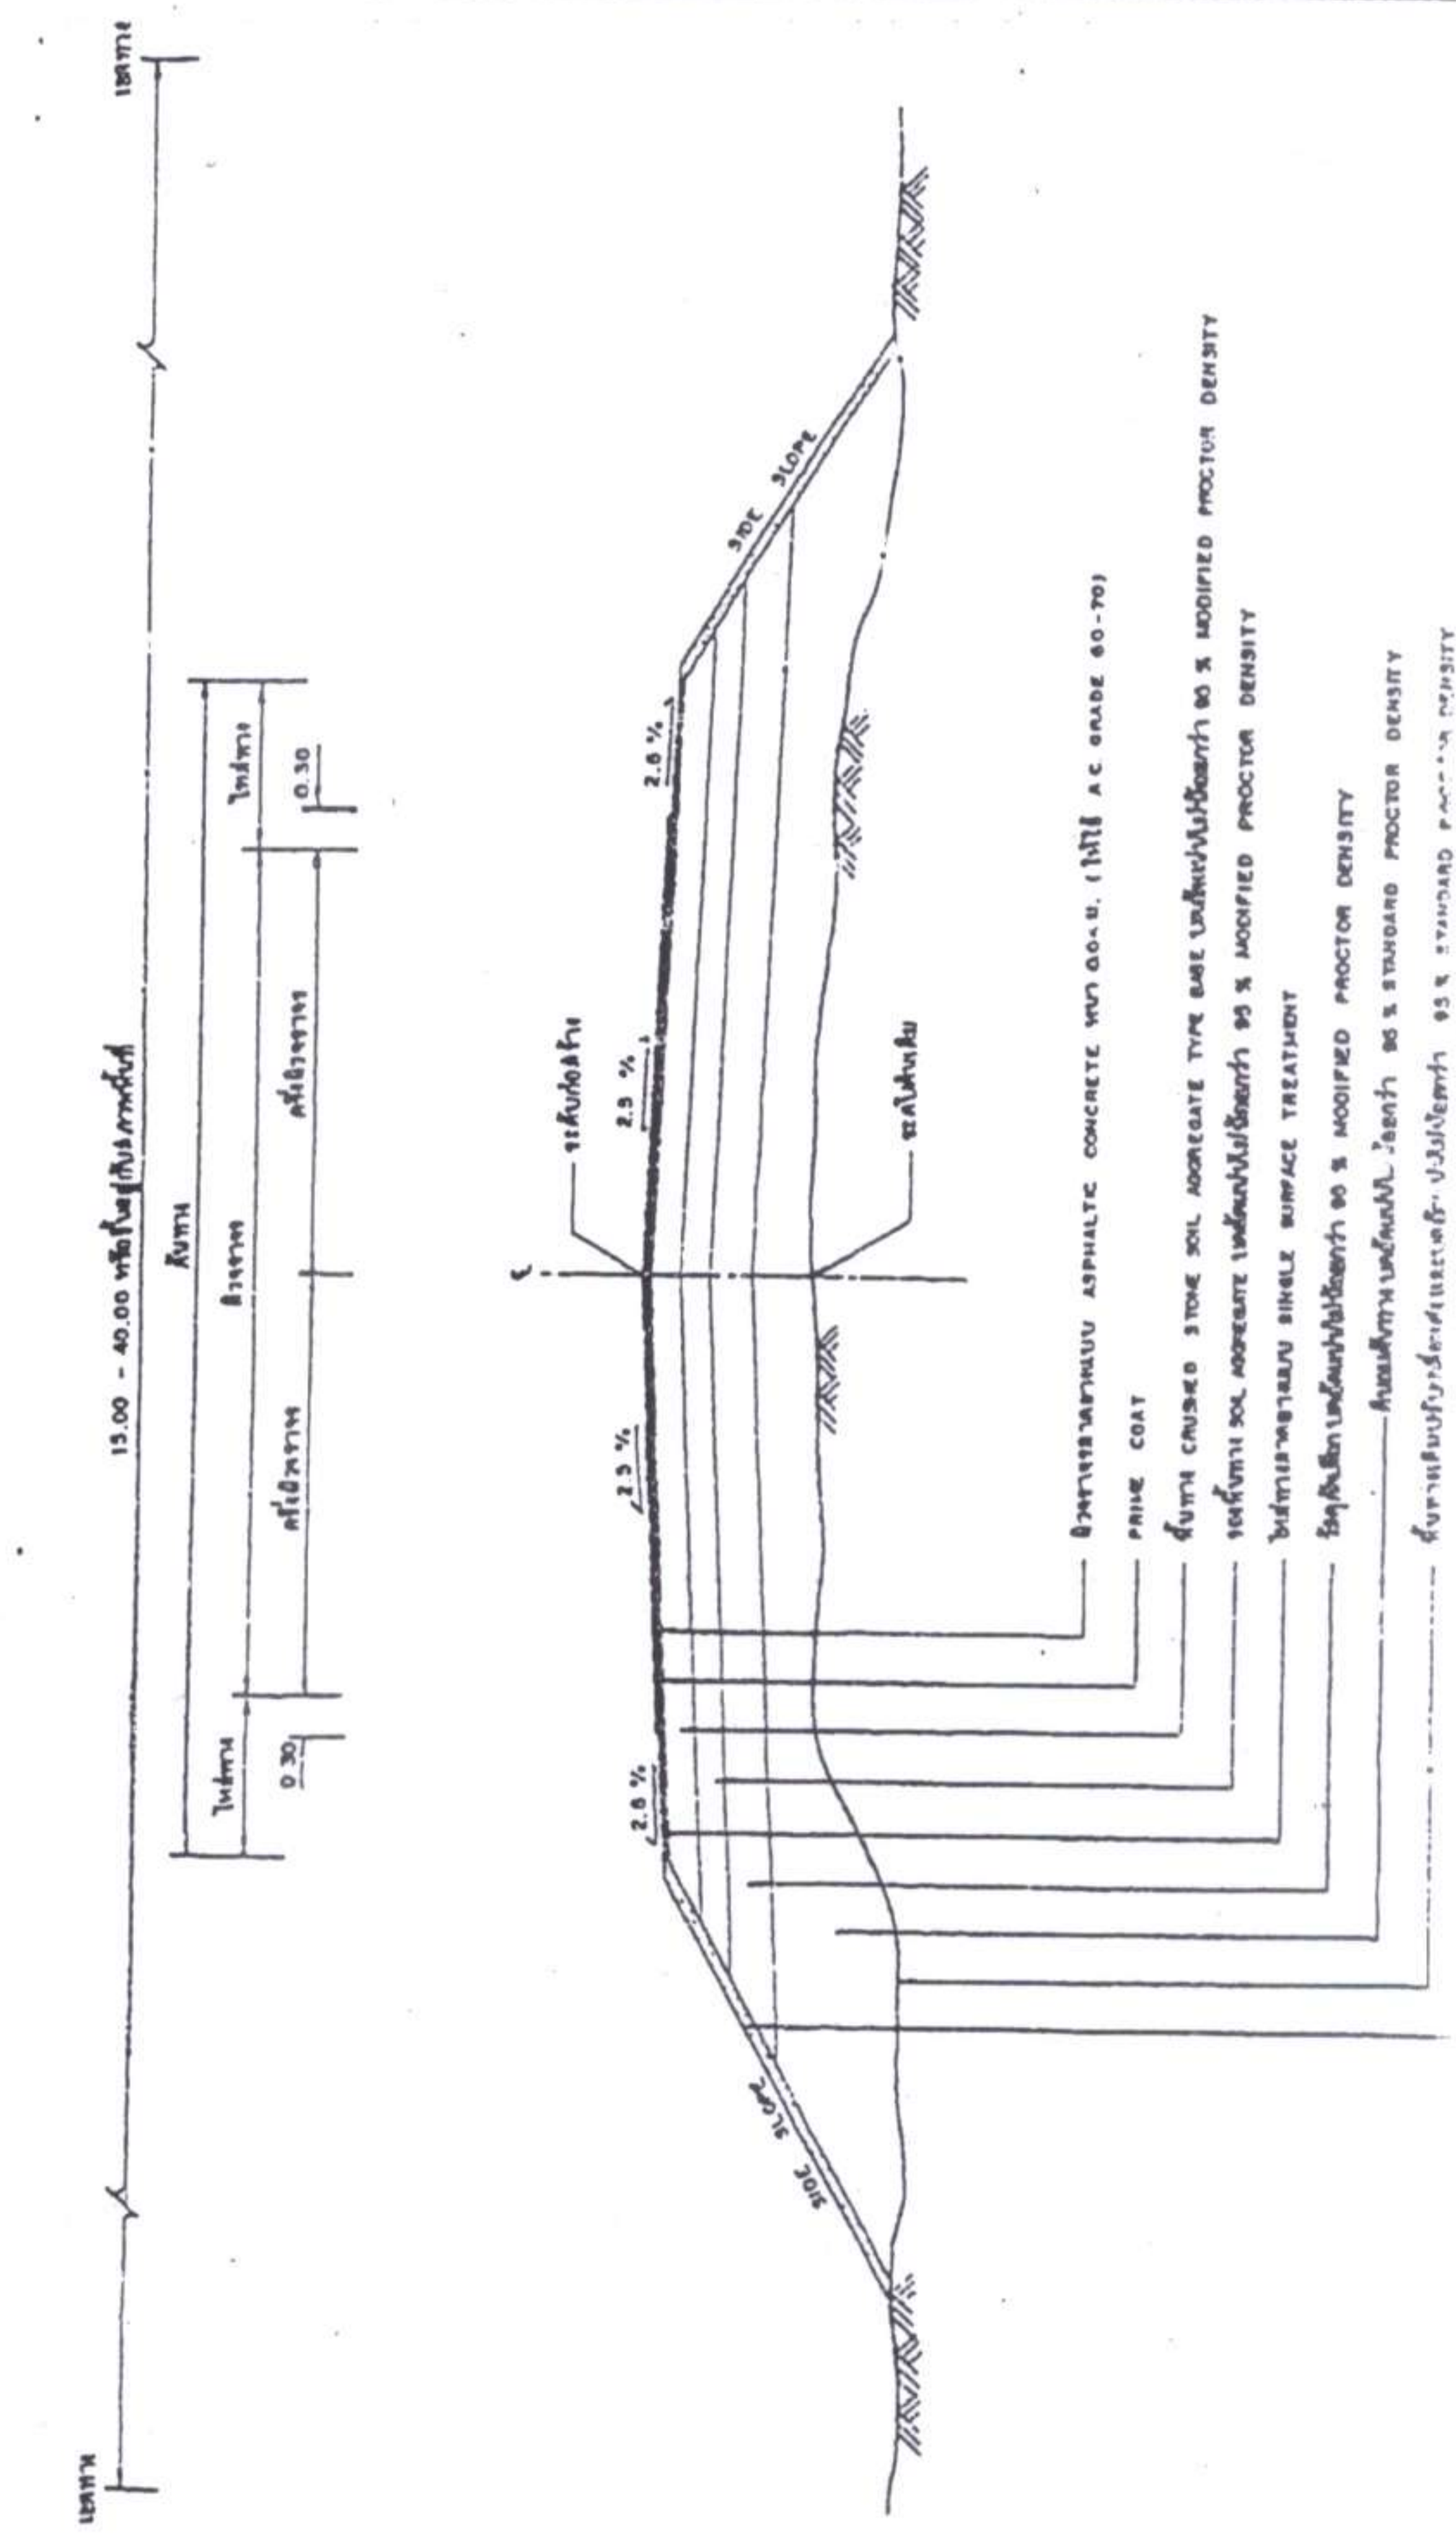


รูปตัดตามขวางแฉกด้านซ้าย
1:50

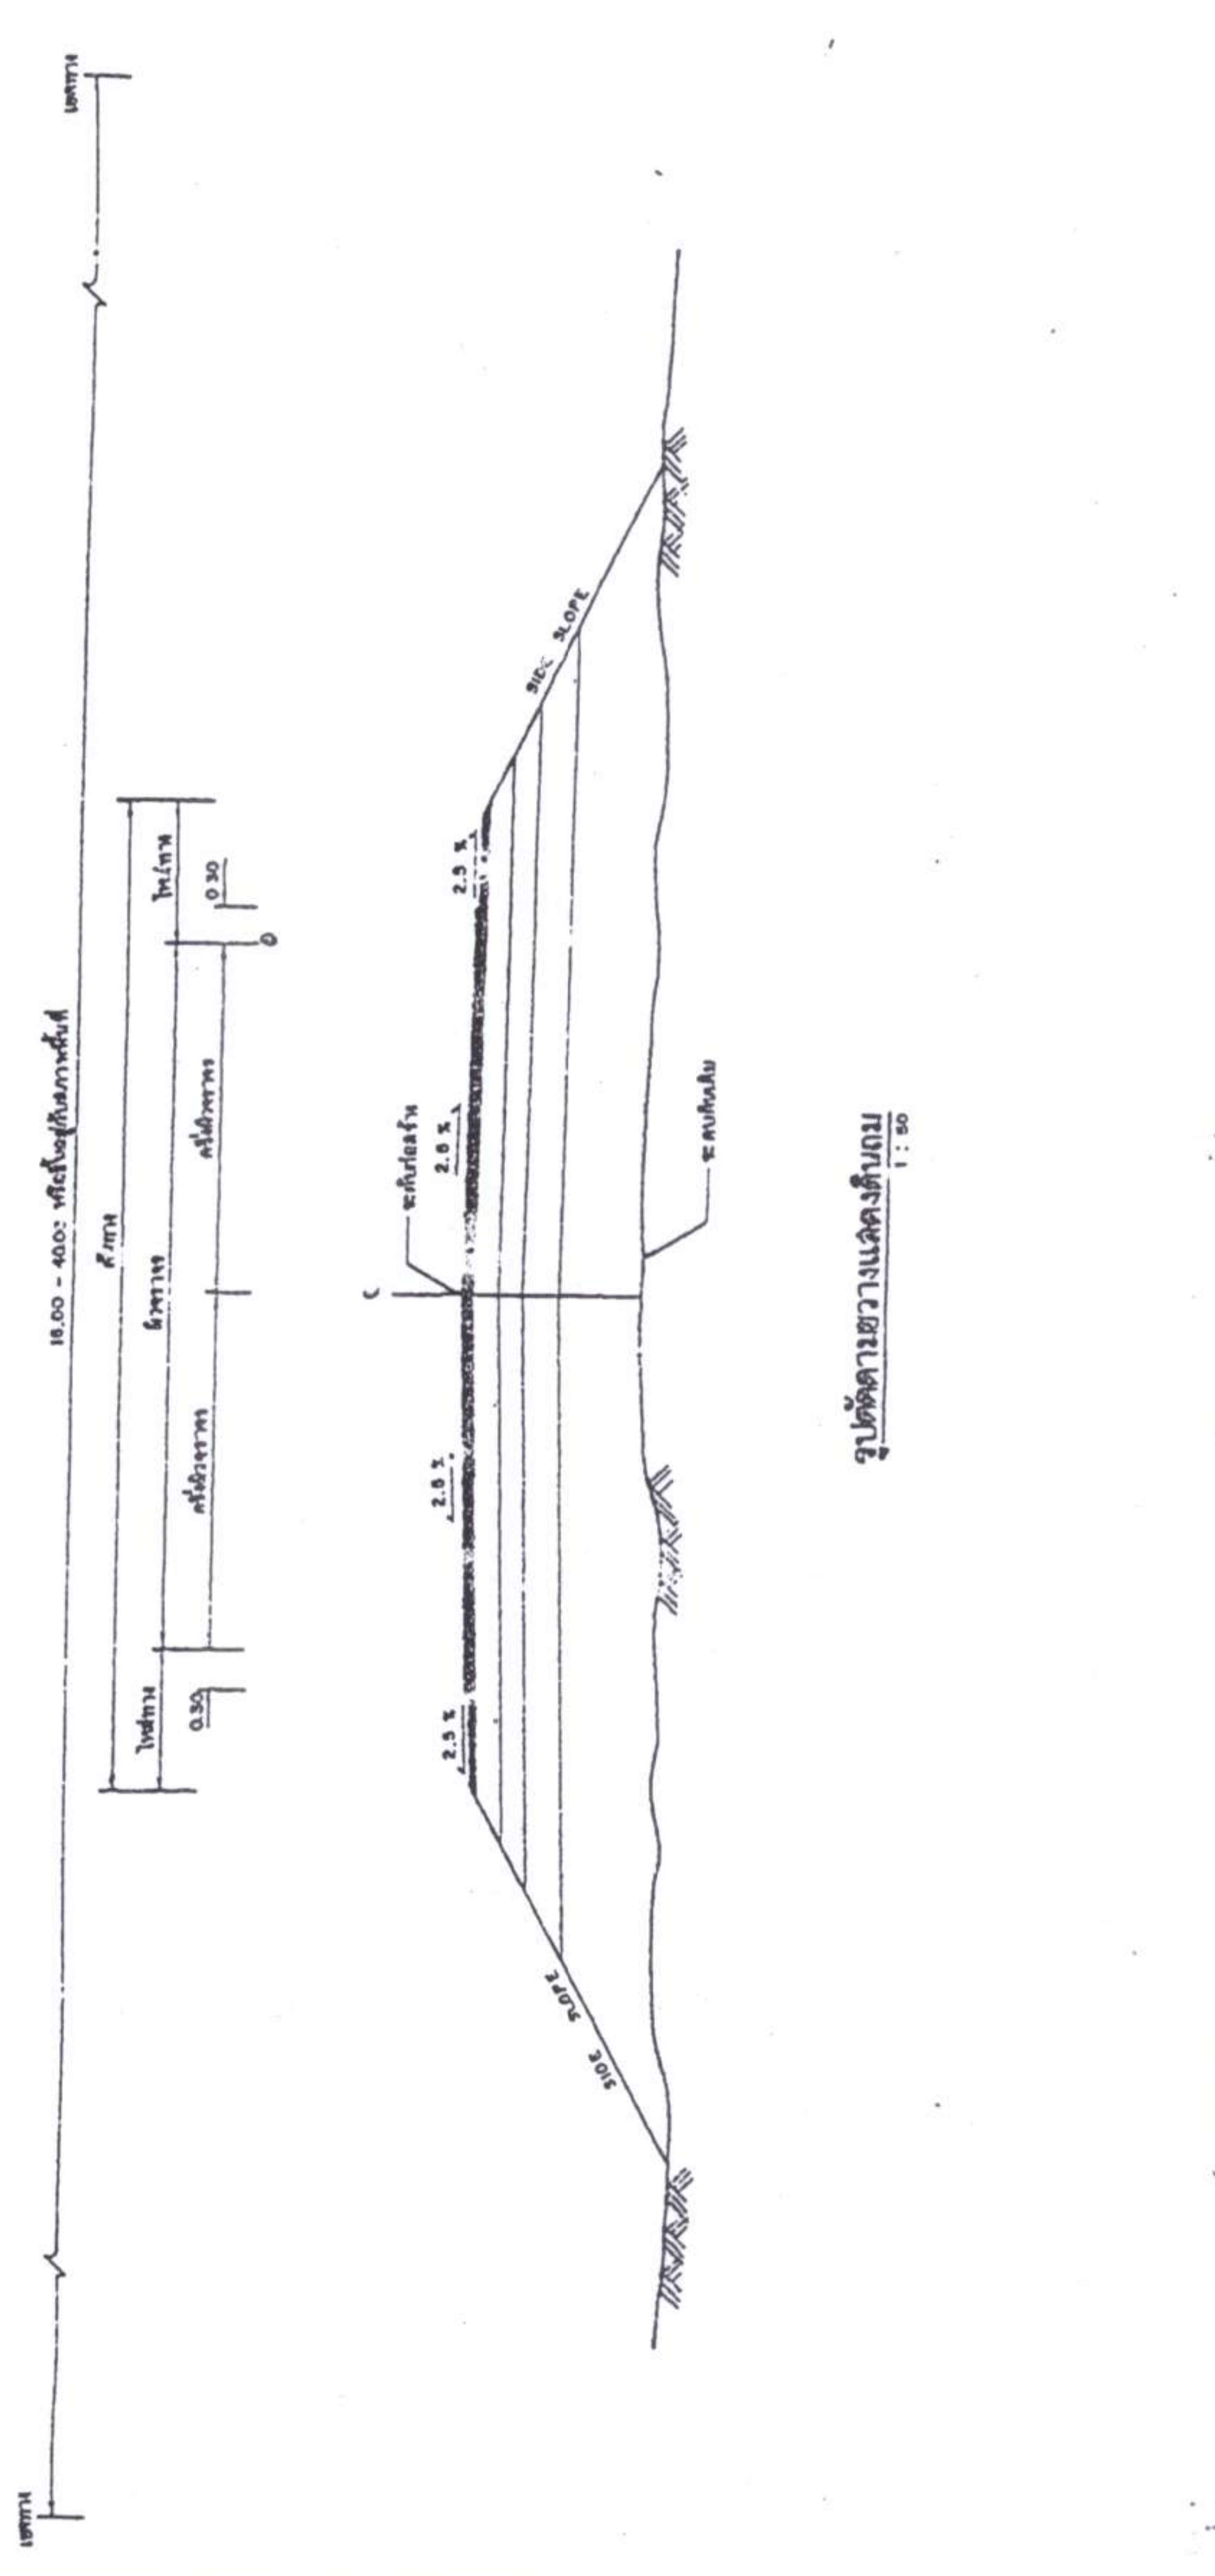

รูปตัดตามขวางแฉกด้านขวา
1:50

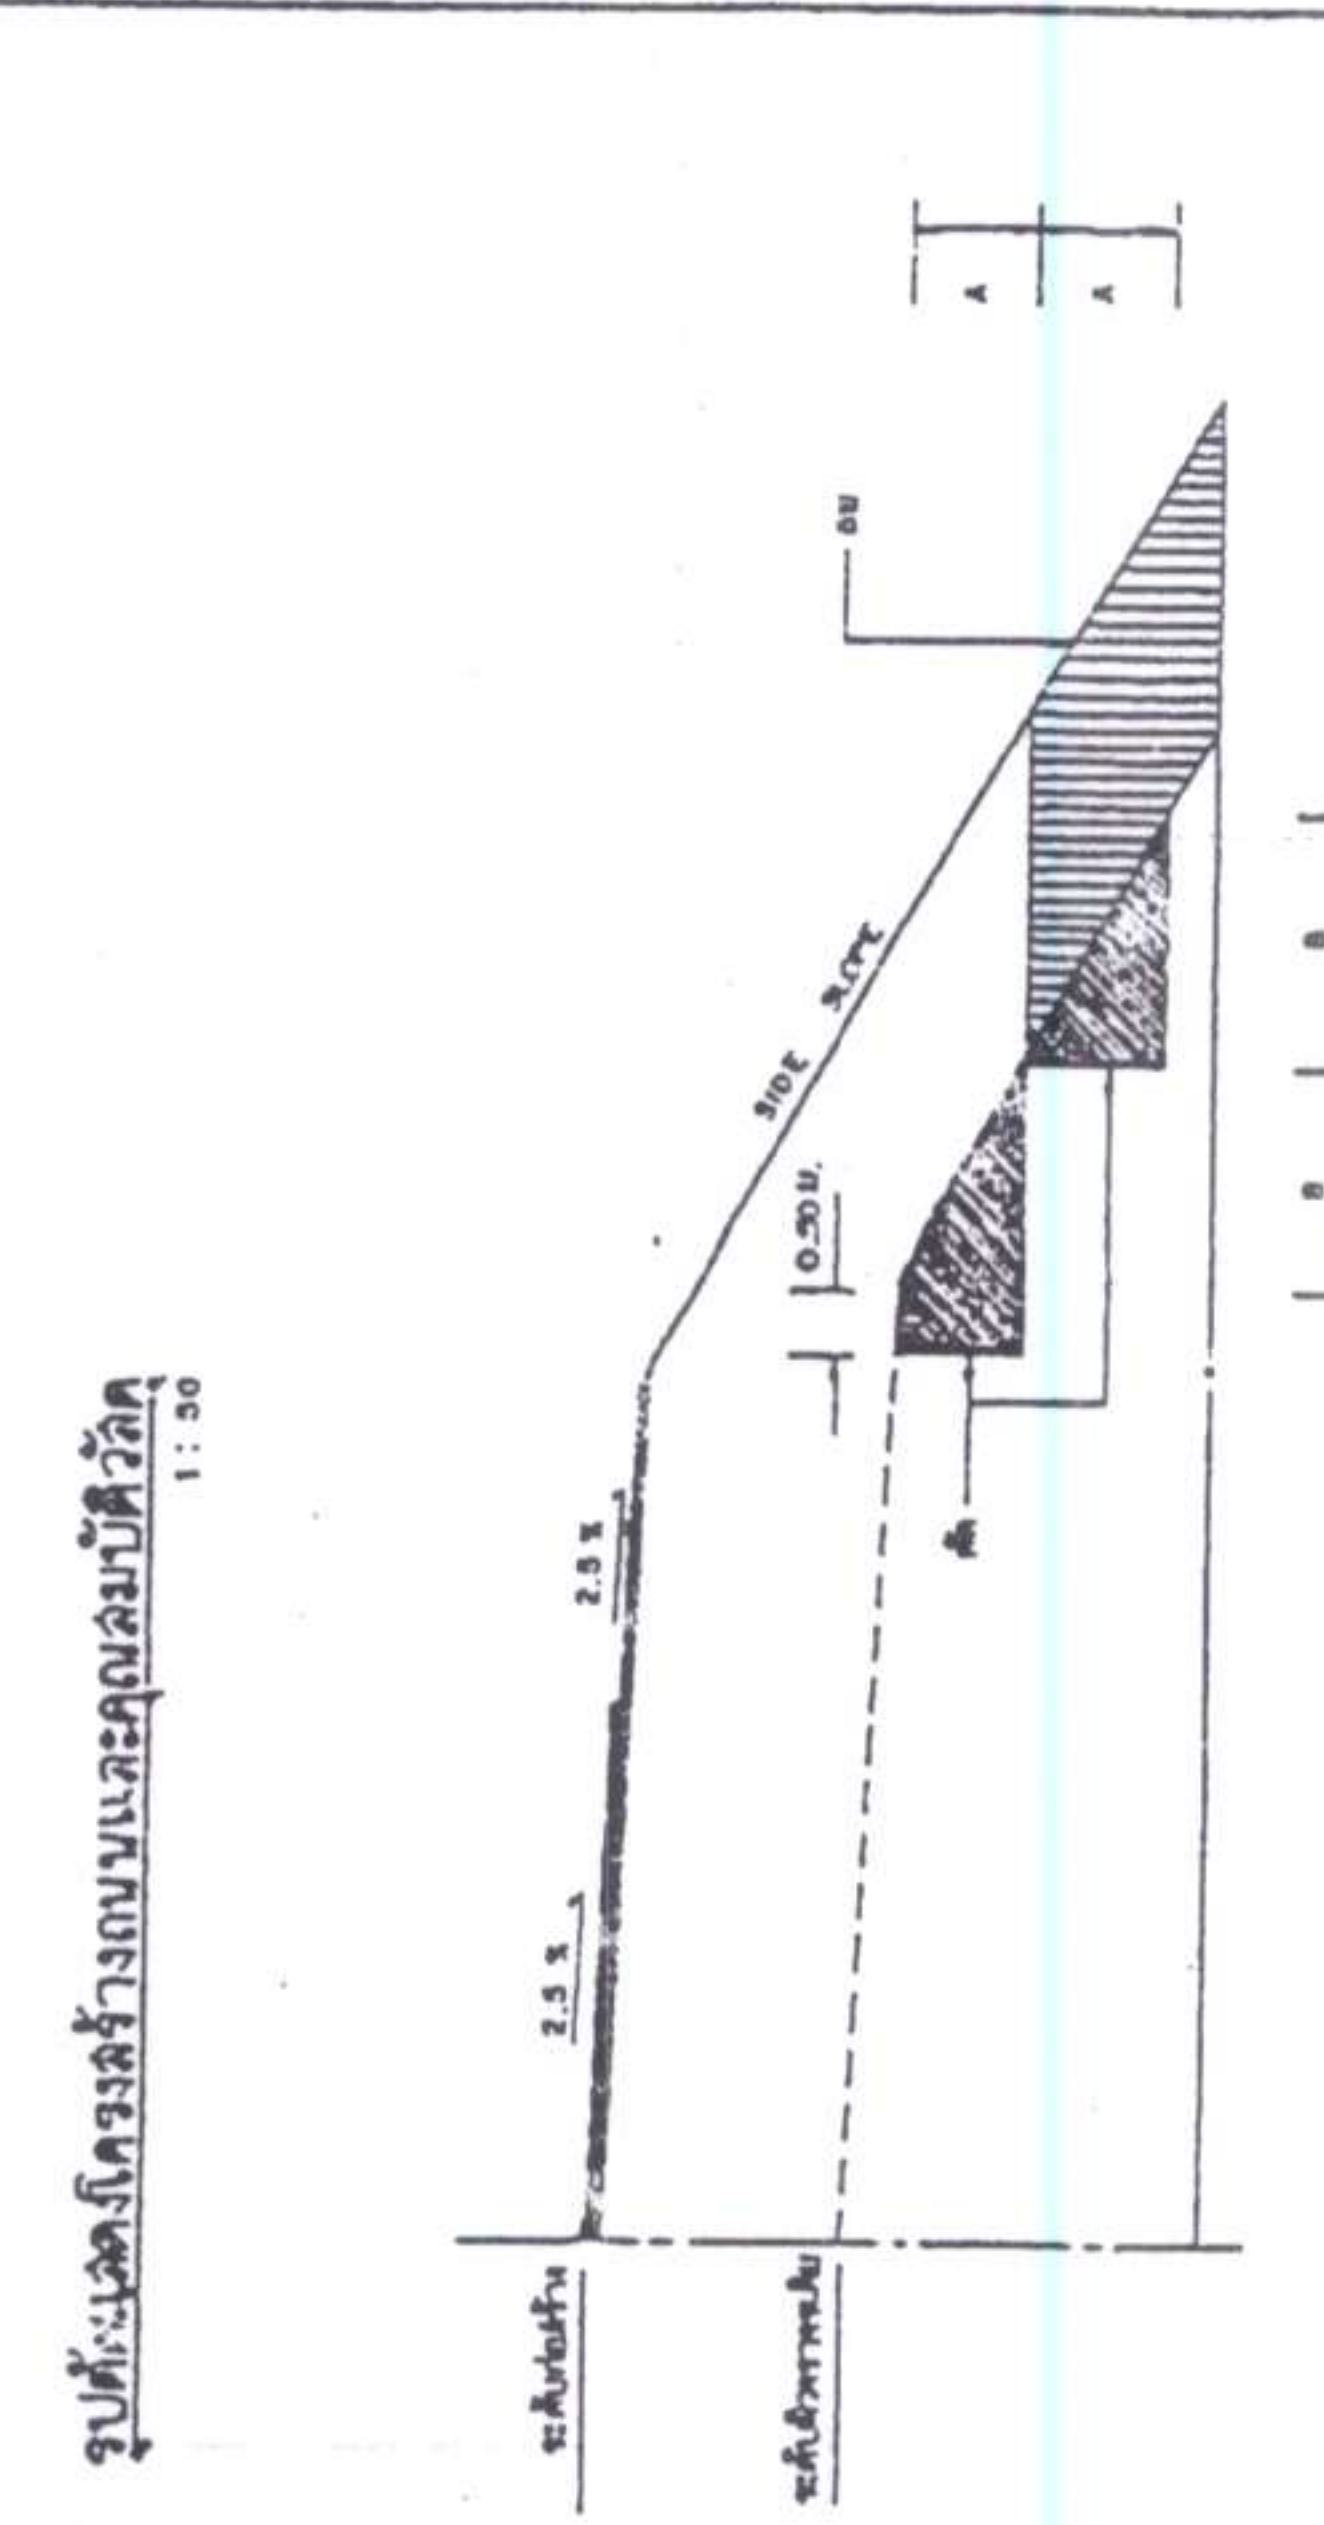


รูปตัดตามขวางแฉกด้านซ้าย
1:50

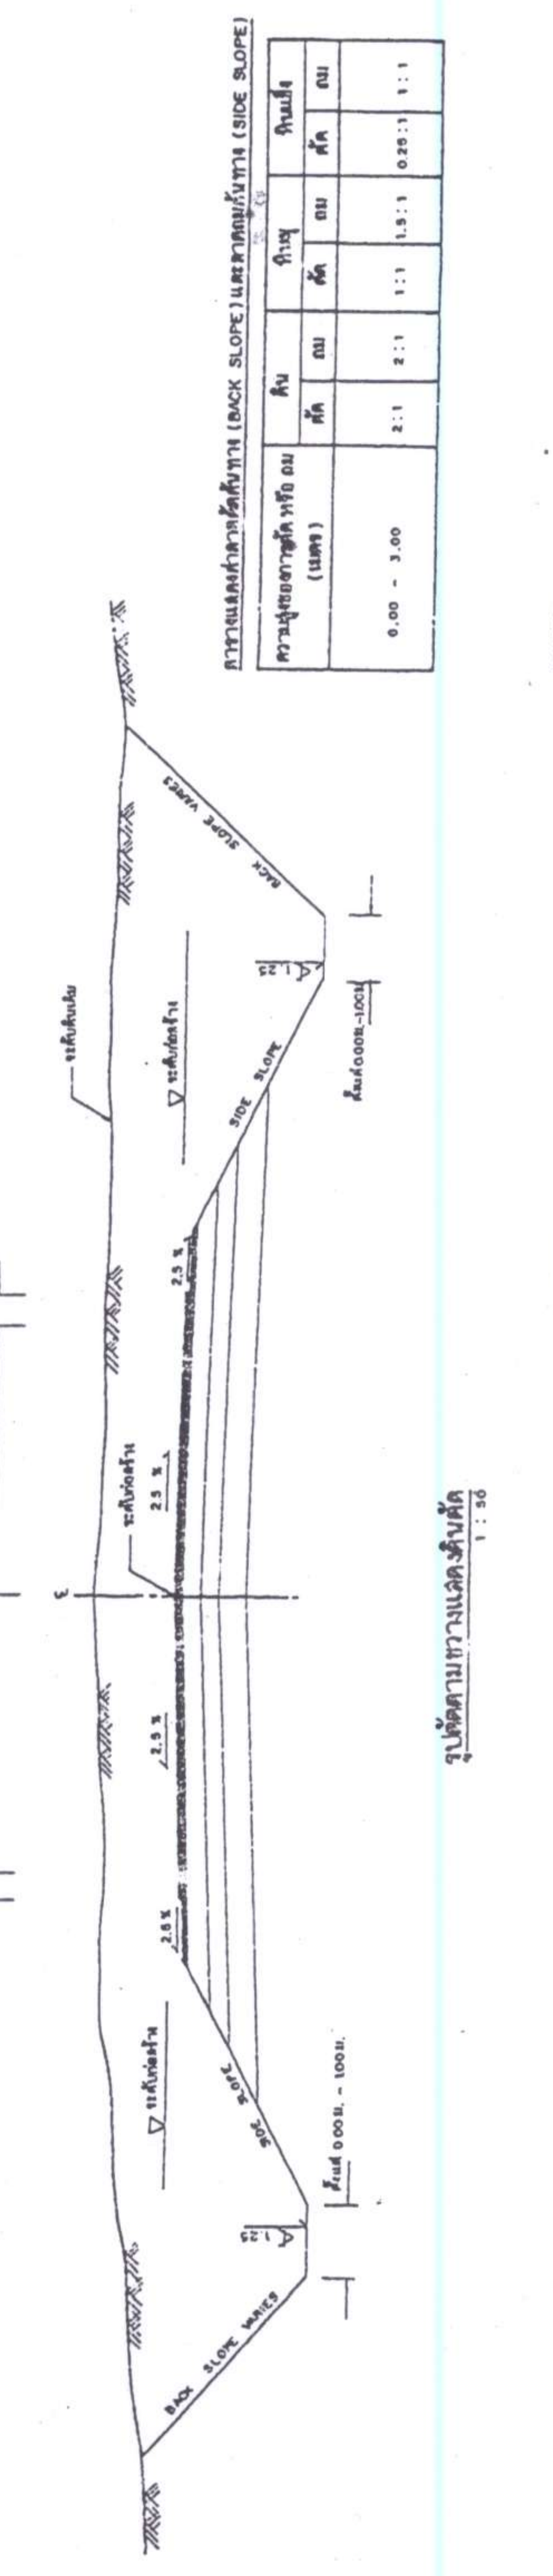


รูปตัดตามขวางแฉกด้านขวา
1:50

ตารางแสดงค่าด้านข้าง (BACK SLOPE) และอัตราส่วนข้าง (SIDE SLOPE)

ความสูงจากผิวจราจร (เมตร)	ด้านใน	ด้านนอก	ด้านใน	ด้านนอก
0.00 - 3.00	2:1	2:1	1:1	1.5:1
			0.20:1	1:1

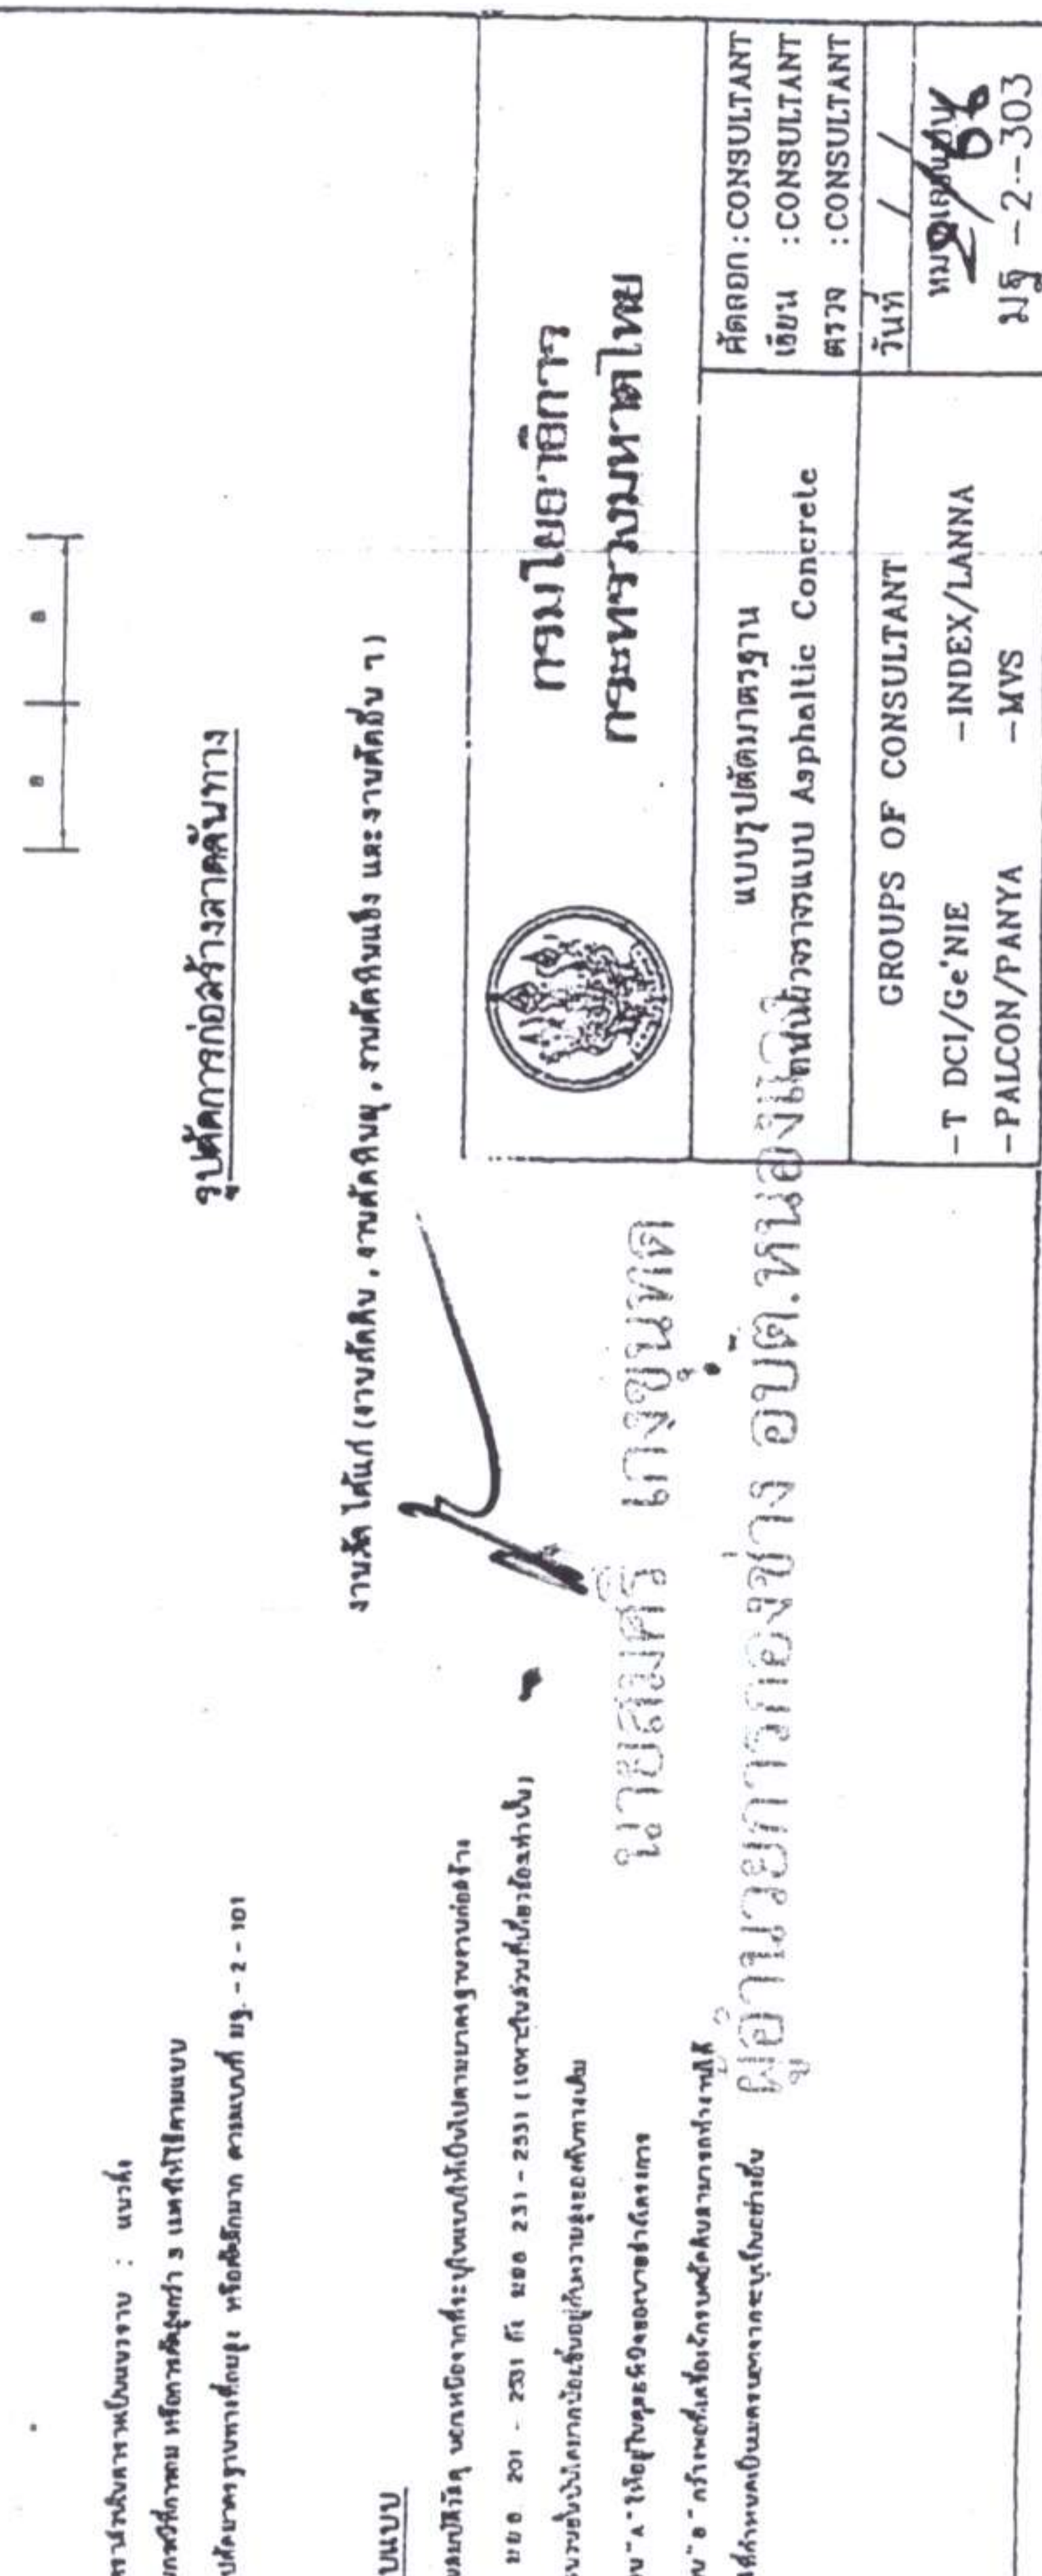

รูปตัดตามขวางแฉกด้านซ้าย
1:50

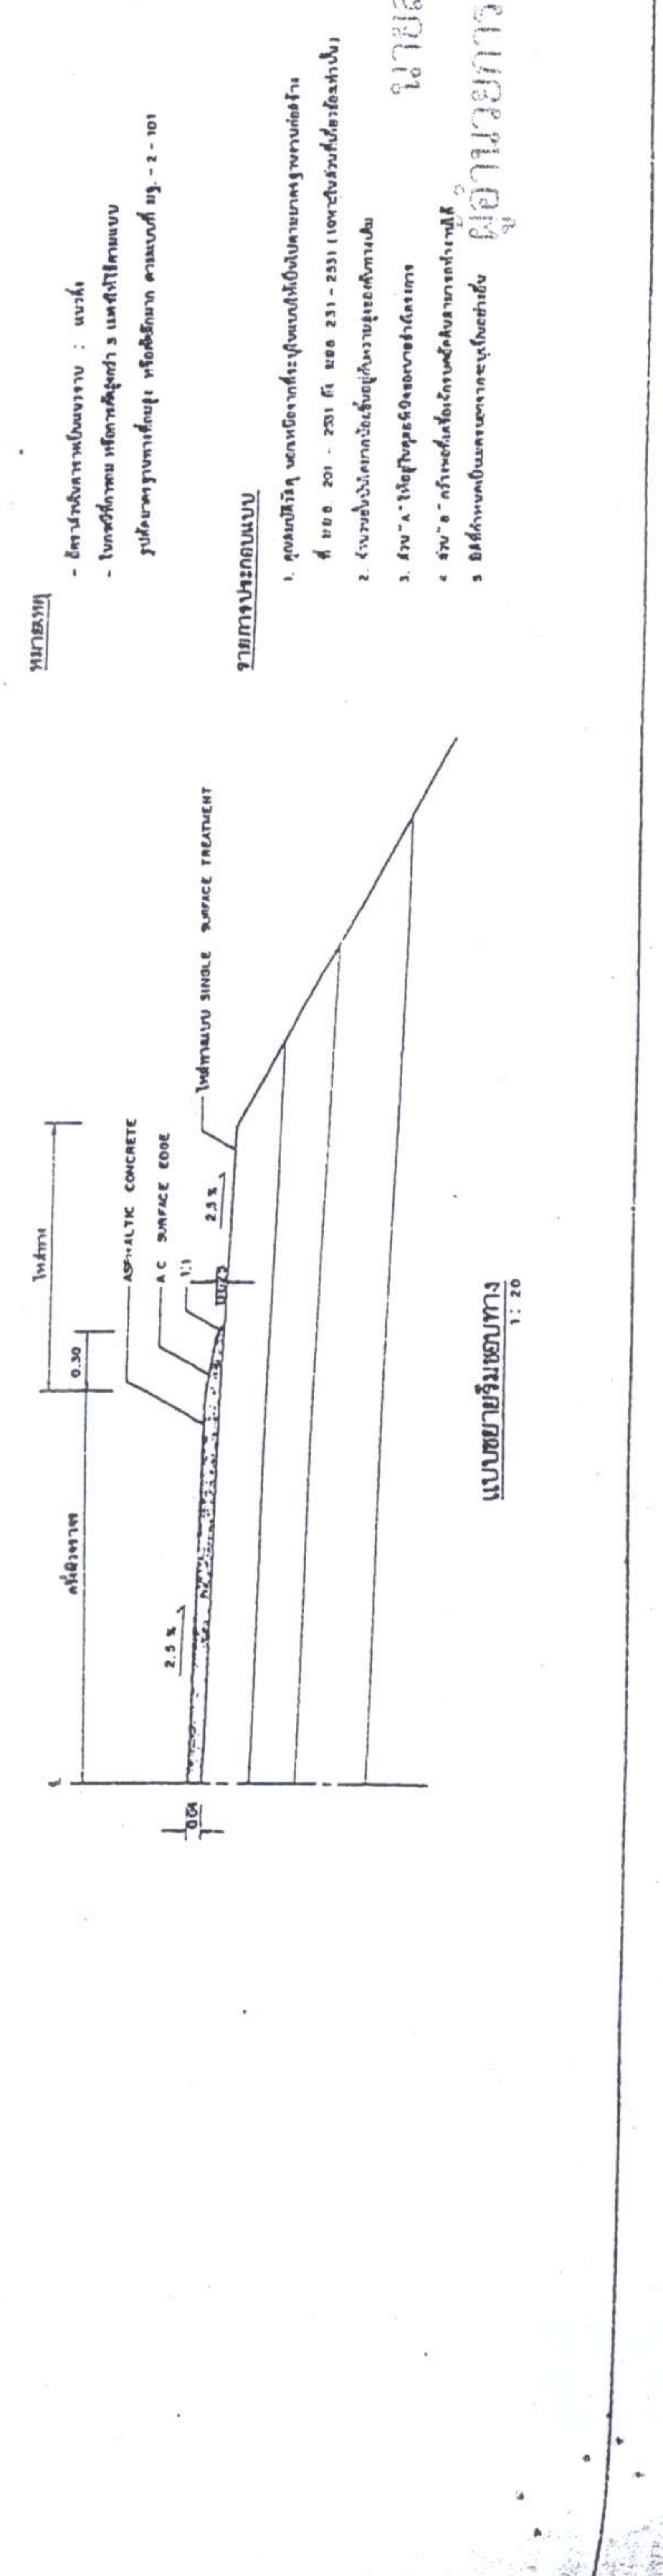

รูปตัดตามขวางแฉกด้านขวา
1:50

หมายเหตุ
- อัตราส่วนข้างตามแนวยาว : ตามที่
- โคนลาดชันหรือความสูงที่ 3 เมตรให้ตามแบบ
รูปตัดตามขวางแฉกด้านข้าง หน้าตัดหน้า ตอนหน้า หน้า 2-101

รายการประกอบแบบ
1. คอนกรีตเสริมเหล็ก และเหล็กเส้นที่ใช้ตามแบบรูปตัดตามขวางแฉกด้าน
หน้า หน้า 201 - 201.1 และ หน้า 231 - 231.1 (เฉพาะส่วนที่เสริมเหล็กด้านใน)
2. คอนกรีตเสริมเหล็กที่ใช้ตามแบบรูปตัดตามขวางแฉกด้าน
หน้า หน้า 201 - 201.1 และ หน้า 231 - 231.1 (เฉพาะส่วนที่เสริมเหล็กด้านนอก)
3. ทรายถม
4. ทรายถม
5. ทรายถม

กรมโยธาธิการ
กระทรวงมหาดไทย

แบบแปลนมาตรฐาน
แบบแปลนมาตรฐาน Asphaltic Concrete

GROUPS OF CONSULTANT
- T DCI/Gc'NIE
- INDEX/LANNA
- PALCON/PANYA

ติดต่อ : CONSULTANT
เขียน : CONSULTANT
ตรวจสอบ : CONSULTANT
วันที่ : 2/66
หน้า - 2-303

นายสมศักดิ์ เก่งชูเชิด
ผู้อำนวยการกองช่าง อุต.โหล่ง

งานได้แก่ (งานตัดดิน, งานตัดหิน, งานตัดดินแข็ง และงานตัดดิน 7)

แบบขยายริมขอบทาง
1:20