




ประกาศองค์การบริหารส่วนตำบลหนองแวง
เรื่อง ประกาศกำหนดราคากลางโครงการก่อสร้างถนนคอนกรีตเสริมเหล็ก ภายในโรงเรียนบ้านโนนทอง
หมู่ที่ ๑๙ ตำบลหนองแวง อำเภอกะพ้อ จังหวัดนครราชสีมา

ด้วย องค์การบริหารส่วนตำบลหนองแวง อำเภอกะพ้อ จังหวัดนครราชสีมา ได้จัดทำตารางแสดงวงเงินงบประมาณที่ได้รับจัดสรรและราคากลางในงานก่อสร้าง ประจำปีงบประมาณ ๒๕๖๗ โครงการก่อสร้างถนนคอนกรีตเสริมเหล็ก ภายในโรงเรียนบ้านโนนทอง หมู่ที่ ๑๙ ตำบลหนองแวง อำเภอกะพ้อ จังหวัดนครราชสีมา เรียบร้อยแล้ว

เพื่อเป็นการเปิดเผยข้อมูลรายละเอียดราคากลางและการคำนวณราคากลาง ตามหนังสือกรมบัญชีกลาง ด่วนที่สุด ที่ กค ๐๔๐๕.๓/ว ๔๕๓ ลงวันที่ ๓ ตุลาคม ๒๕๖๑ แจ้งแนวทางประกาศรายละเอียดข้อมูลราคากลางและการคำนวณราคากลางเกี่ยวกับการจัดซื้อจัดจ้างของหน่วยงานของรัฐ เพื่อให้หน่วยงานของรัฐดำเนินการประกาศรายละเอียดข้อมูลราคากลางและการคำนวณราคากลางเกี่ยวกับการจัดซื้อจัดจ้างของหน่วยงานของรัฐเป็นไปแนวทางเดียวกัน และสอดคล้องกับแนวทางปฏิบัติตามพระราชบัญญัติการจัดซื้อจัดจ้างและการบริหารพัสดุภาครัฐ พ.ศ.๒๕๖๐ มาตรา ๖๓ ภายใต้บังคับมาตรา ๖๒ ให้หน่วยงานของรัฐประกาศรายละเอียดข้อมูลราคากลางและการคำนวณราคากลาง องค์การบริหารส่วนตำบลหนองแวง จึงประกาศกำหนดราคากลางโครงการก่อสร้างถนนคอนกรีตเสริมเหล็ก ภายในโรงเรียนบ้านโนนทอง หมู่ที่ ๑๙ ตำบลหนองแวง อำเภอกะพ้อ จังหวัดนครราชสีมา ประจำปีงบประมาณ พ.ศ.๒๕๖๗

จึงประกาศให้ทราบโดยทั่วกัน

ประกาศ ณ วันที่ ๑๙ เดือน มิถุนายน พ.ศ. ๒๕๖๗


(นางเพียร แซ่ลี)

นายกองค์การบริหารส่วนตำบลหนองแวง



ตารางแสดงวงเงินงบประมาณที่ได้รับจัดสรรและราคากลางในงานจ้างก่อสร้าง

๑. ชื่อโครงการก่อสร้างถนนคอนกรีตเสริมเหล็ก ภายในโรงเรียนบ้านโนนทอง หมู่ที่ ๑๙ ตำบลหนองแวง อำเภอเทพารักษ์ จังหวัดนครราชสีมา
 หน่วยงานเจ้าของโครงการ... องค์การบริหารส่วนตำบลหนองแวง อำเภอเทพารักษ์ จังหวัดนครราชสีมา

๒. วงเงินงบประมาณที่ได้รับจัดสรร ๔๒๓,๗๐๐.-บาท (-สี่แสนสองหมื่นสามพันเจ็ดร้อยบาทถ้วน-)

๓. ลักษณะงาน
 โดยสังเขป ขนาดกว้าง ๔.๕๐ ม. ยาว ๑๕๕ ม. ทน ๐.๑๕ ม. หรือมีพื้นที่คอนกรีตไม่น้อยกว่า ๖๙๗.๕๐ ตร.ม. (SIDE SLOPE = NO SLOPE) พร้อมป้ายโครงการ จำนวน ๑ ป้าย (ตามแบบที่ องค์การบริหารส่วนตำบลหนองแวงกำหนด เลขที่ ๓๔/๒๕๖๗)

๔. ราคากลางคำนวณ ณ วันที่ ๑๗ มิถุนายน ๒๕๖๗ เป็นเงิน ๔๑๕,๙๐๐.-บาท

๕. บัญชีประมาณการราคากลาง
 ๕.๑ แบบสรุปราคากลางงานก่อสร้างทาง สะพาน และท่อลอดเหลี่ยม
 ๕.๒ แบบแปลนงานก่อสร้าง
 ๕.๓ รายละเอียดประมาณราคาก่อสร้าง

๖. รายชื่อคณะกรรมการกำหนดราคากลาง
 ๖.๑ นายปภาวิน เติตขุนทด ตำแหน่ง นายช่างโยธา
 ๖.๒ นางวรรณุช ระวีพรมราช ตำแหน่ง เจ้าพนักงานการเงินและบัญชีชำนาญงาน
 ๖.๓ นางสาวนัชชา ฉลุทอง ตำแหน่ง เจ้าพนักงานสาธารณสุขชำนาญงาน

ประธานกรรมการ
 กรรมการ
 กรรมการ/เลขานุการ

ประมาณราคาค่าก่อสร้างเป็นราคากลาง

องค์การบริหารส่วนตำบลหนองแวง อำเภอเทพารักษ์ จังหวัดนครราชสีมา

โครงการ ก่อสร้างถนนคอนกรีตเสริมเหล็ก ภายในโรงเรียนบ้านโนนทอง หมู่ที่ ๑๙ ตำบลหนองแวง อำเภอเทพารักษ์ จังหวัดนครราชสีมา

รายละเอียดโครงการ ๑. ขนาดกว้าง ๔.๕๐ ม. ยาว ๑๕๕ ม. หน้า ๐.๑๕ ม. หรือมีพื้นที่คอนกรีตไม่น้อยกว่า ๖๙๗.๕๐ ตร.ม. (SIDE:SLOPE = NO SLOPE) พร้อมป้ายโครงการ จำนวน ๑ ป้าย (ตามแบบที่องค์การบริหารส่วนตำบลหนองแวงกำหนด เลขที่ ๓๔/๒๕๖๗)

สถานที่ตั้งโครงการ ภายในโรงเรียนบ้านโนนทอง หมู่ที่ ๑๙ ตำบลหนองแวง อำเภอเทพารักษ์ จังหวัดนครราชสีมา
แบบเลขที่ ๓๔/๒๕๖๗

ลำดับที่	รายการ	รวมค่างานต้นทุน (บาท)	Factor F	รวมค่าก่อสร้าง (บาท)	หมายเหตุ
๑	หมวด งานทาง พร้อมป้ายโครงการ จำนวน ๑ ป้าย	๓๐๔,๘๘๘.๓๕	๑.๓๖๔๒	๔๑๕,๙๒๘.๖๙	-ดอกเบี้ยเงินกู้ ๗% -ภาษี ๗% -เงินล่วงหน้าจ่าย ๐% -เงินประกันผลงานหัก ๗%
รวมราคาค่าก่อสร้างเป็นเงิน				๔๑๕,๙๒๘.๖๙	
สรุป	คิดเป็นเงินงบประมาณ			๔๑๕,๙๐๐.๐๐	
(ตัวอักษร) (-สี่แสนหนึ่งหมื่นห้าพันเก้าร้อยบาทถ้วน-)					

คณะกรรมการกำหนดราคากลาง ตามคำสั่ง เลขที่ ๑๘๒/๒๕๖๗ ลงวันที่ ๖ มิถุนายน พ.ศ. ๒๕๖๗ ได้ตรวจสอบแล้ว เห็นชอบให้ประมาณราคานี้เป็นราคากลาง

(ลงชื่อ).....ประธานกรรมการ
(นายปภาวิน เทิดขุนทด)
นายช่างโยธา

(ลงชื่อ).....กรรมการ
(นางวรรณุช ระวีพรมราช)
เจ้าพนักงานการเงินและบัญชีชำนาญงาน

(ลงชื่อ).....เจ้าพนักงาน
(นางสาวนัชชา ฉลุทอง)
เจ้าพนักงานสาธารณสุขชำนาญงาน

แบบสรุปราคากลางงานก่อสร้างทาง สะพาน และท่อเหลี่ยม

โครงการ ก่อสร้างถนน ค.ส.ล. หน่วยงานรับผิดชอบโครงการ องค์การบริหารส่วนตำบลหนองแวง
 ขนาดโครงการ ขนาดกว้าง 4.50 ม. หน้า 0.15 ม. ระยะทางประมาณ 155 ม. (SIDE SLOPE = NO SLOPE)

ลำดับ ที่	รายการ	หน่วย	จำนวน	ราคา ต่อหน่วย	ราคาทุน	F_N	ราคาต่อหน่วย $\times F_N$	ราคากลาง
1	งานรื้อโครงสร้างถนนเดิม							
	- งานรื้อผิวลาดยางเดิม	ตร.ม.	-	15.90	-	1.3642	21.69	-
	- งานรื้อผิวคอนกรีตเดิม	ตร.ม.	-	-	-	1.3642	-	-
2	งานดิน							
	- งานวางบัวขุดต่อ	ตร.ม.				1.3642	-	
	ไม่มี							
	- งานขุดรื้อคันทางเดิมแล้วบดทับ	ตร.ม.	697.50	11.04	7,700.40	1.3642	15.06	10,504.89
	ดินถม-ลูกรัง							
	- งานดินถมคันทาง	ลบ.ม.	-	126.26	-	1.3642	172.24	-
	- งานวัสดุคัดเลือก	ลบ.ม.	-	146.73	-	1.3642	200.17	-
3	งานรองพื้นทาง							
	- งานรองพื้นทางลูกรัง	ลบ.ม.	-	220.28	-	1.3642	300.51	-
	- งานทรายรองใต้ผิวทางคอนกรีต	ลบ.ม.	34.88	692.79	24,161.05	1.3642	945.10	32,960.51
	- งานไหล่ทาง	ลบ.ม.	-	-	-	1.3642	-	-
	ไม่มีไหล่ทาง							
4	งานผิวทาง							
	- ผิวทางปอร์ตแลนด์ซีเมนต์คอนกรีต	ตร.ม.	697.50	362.72	252,997.20	1.3642	494.82	345,138.78
	หนา 15 ซม. เสริมเหล็ก WARE MESH							
	- รอยต่อเมื่อขยายตามขวาง (EXPANSION JOINT)	ม.	4.50	231.38	1,041.21	1.3642	315.65	1,420.42
	- รอยต่อเมื่อหดตามขวาง (CONTRACTION JOINT)	ม.	63.00	121.58	7,659.54	1.3642	165.86	10,449.14
	- รอยต่อตามยาว (LONGITUDINAL JOINT)	ม.	155.00	73.09	11,328.95	1.3642	99.71	15,454.95

รวม 415,928.69

คิดเป็นเงินงบประมาณ 415,900.00

ยอดรวมค่างานต้นทุนงานก่อสร้างทาง 304,888.35

ค่า FACTOR F งานก่อสร้างทาง 1.3642

ประมาณราคาเมื่อ 17 พฤษภาคม 2567 ผู้ประมาณราคา นายปภาวิน เกิดขุนทด


ตำแหน่ง นายช่างโยธาชำนาญงาน

ลงชื่อ ประธานกรรมการกำหนดราคากลาง

ลงชื่อ กรรมการกำหนดราคากลาง ลงชื่อ กรรมการกำหนดราคากลาง

องค์การบริหารส่วนตำบลหนองแวง กรมส่งเสริมการปกครองท้องถิ่น กระทรวงมหาดไทย
โครงการก่อสร้างถนนคอนกรีตเสริมเหล็ก ภายในโรงเรียนบ้านโนนหนอง หมู่ที่ 19 ตำบลหนองแวง อำเภอกพำร้าง จังหวัดนครราชสีมา

ทิศเหนือ

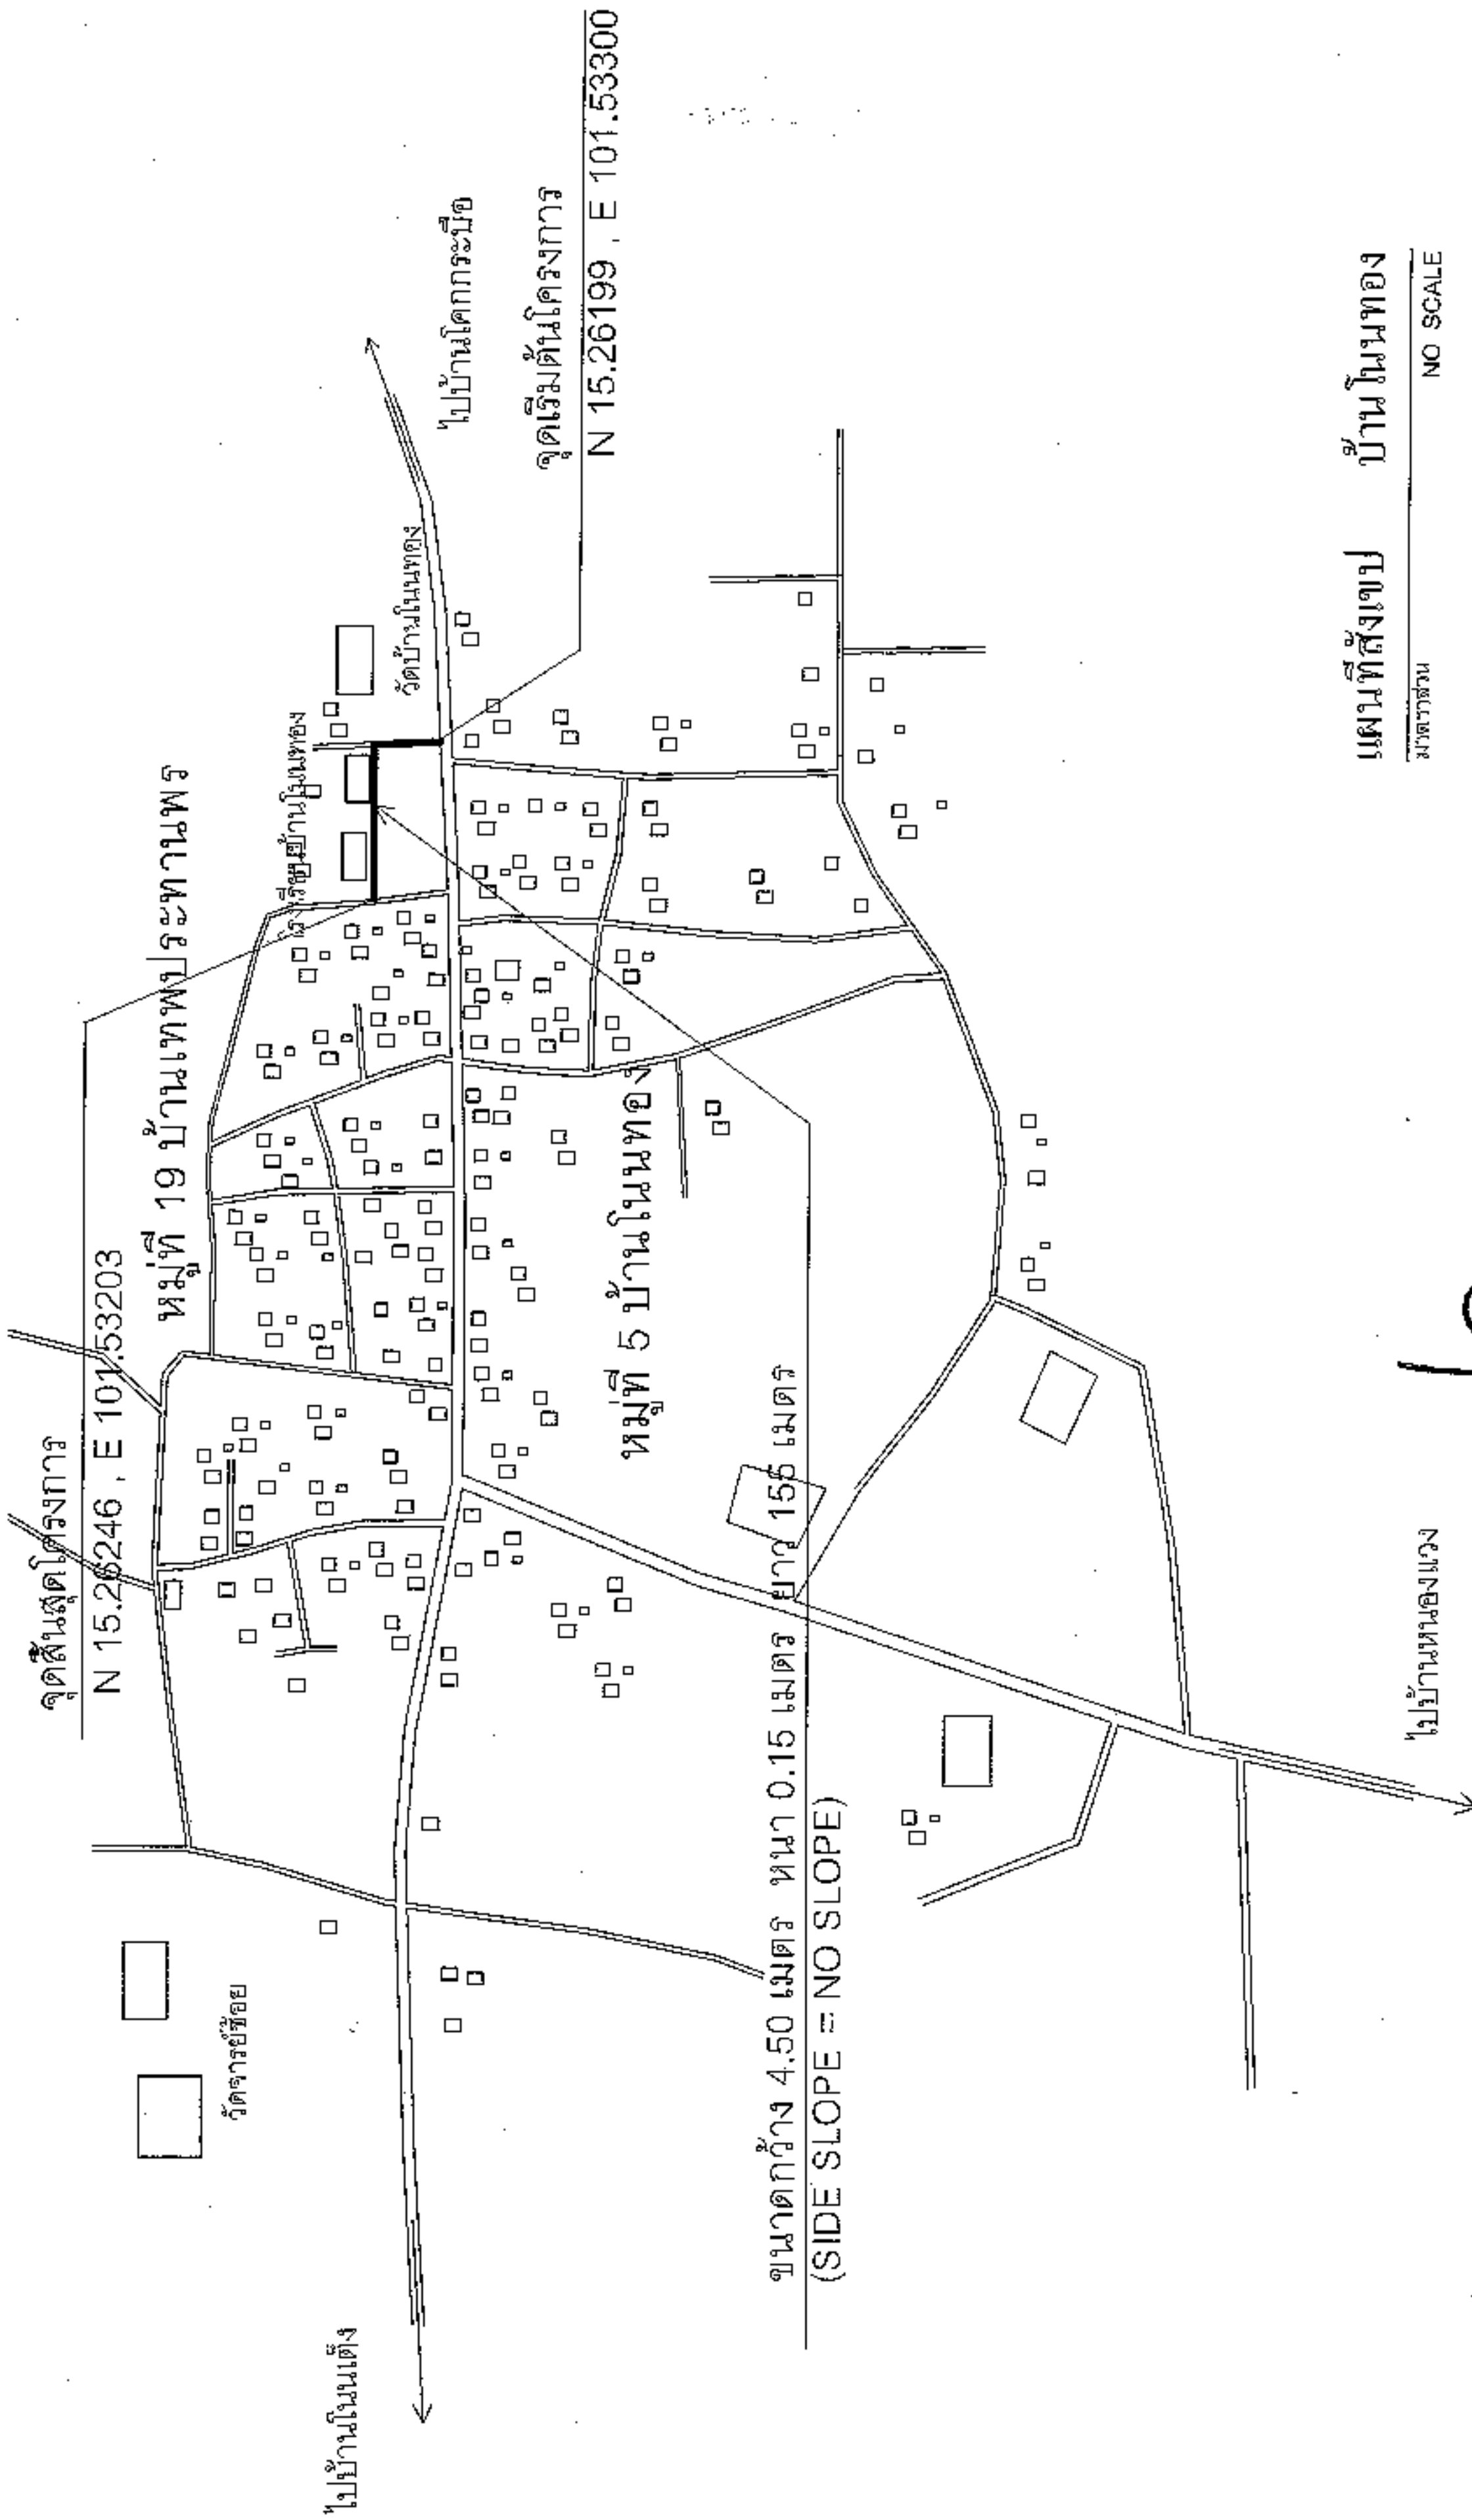


แผนที่สังเขป บ้านโนนทอง
มาตราส่วน NO SCALE

 ก่อสร้างถนน ค.ส.ล.ภายในโรงเรียนบ้านโนนทอง หมู่ที่ 19 ตำบลหนองแวง ภายในโรงเรียนบ้านโนนทอง หมู่ที่ 19 ตำบลหนองแวง อำเภอเทพารักษ์ จังหวัดนครราชสีมา	นายสุทิน วิเศษนพ นายช่างโยธาเทศบาล นายช่างโยธา อ.หนองแวง	นางสาวกัญญาพัชญ์ สิริบุรณ์ รองปลัดเทศบาล นายสัตยา นามเมืองงาม	นางสาวกัญญาพัชญ์ สิริบุรณ์ เลขที่แบบ 34/64 วันที่พิมพ์ 1 3




องค์การปกครองส่วนท้องถิ่น จังหวัดนครราชสีมา
หมายเลขใบอนุญาต พ.ด.นม. 01-202 34167
วิศวกร สถาปนิก
ผู้ควบคุม งานก่อสร้าง
ผู้ตรวจสอบ งานก่อสร้าง
ผู้รับจ้าง
หน้า : 1 จาก : 1

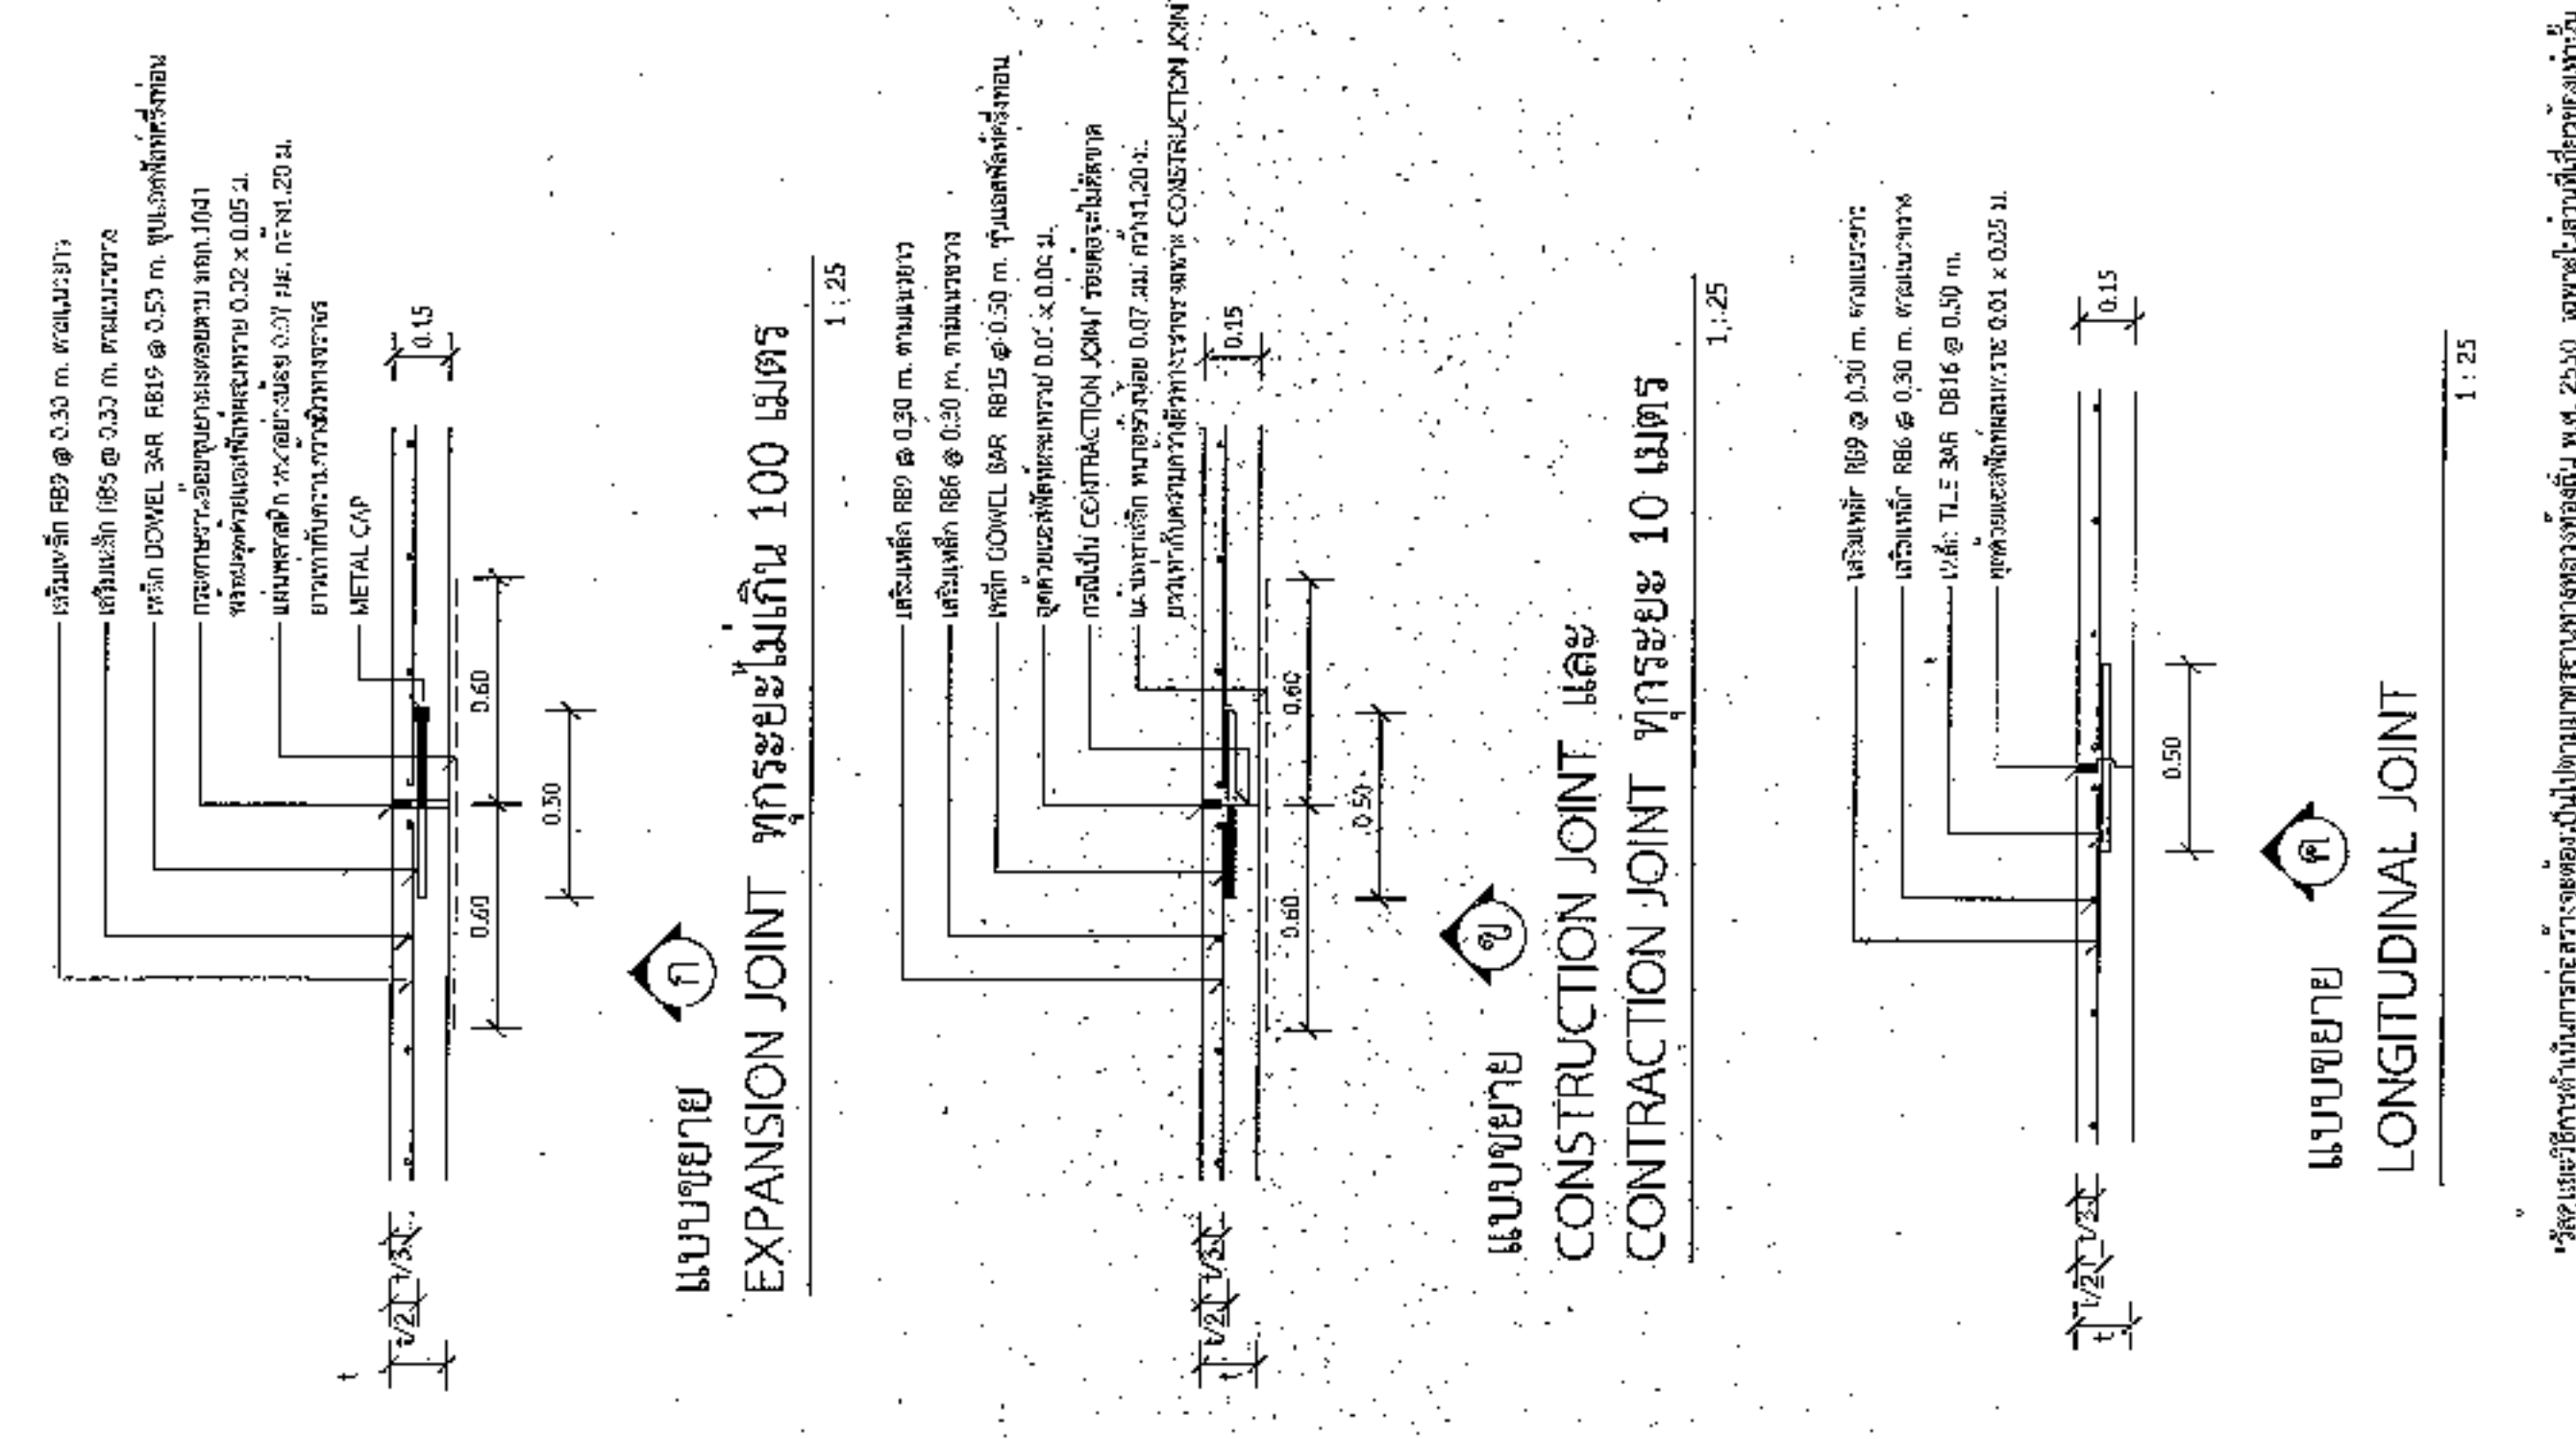


รายการประกอบแบบ

- จำนวนรถใช้ (SLURRY) ไม่เกินกว่า 10 ชั่วโมง
หรือ COMPRESSION STRENGTH ของคอนกรีต
ตั้งแต่ ยากหนา 15x15x15 ซม. ที่ 28 วัน โดยไม่ย่นกว่า
240 กก./ตร.ซม.
- วัสดุที่ใช้ทำคอนกรีตแบบบดหยาบต้องมีคุณสมบัติ
ตาม มอก. 475
- เหล็กเส้นที่ใช้ต้องมีมาตรฐาน มอก. 23 แล มอก. 21
- เหล็กเส้นเสริม WIRE MESH (มอก. 757) หรือ
4 มม. x 10 x 30 ซม. / ผัง ให้ได้ โดยให้ใช้ปริมาณเหล็ก
ในบริเวณจุดหักมุมเหล็ก และเสริมรอบรูที่ใช้
ก่อนดำเนินการ โดยการเสริมแบบเสริมจะไม่คิด
ค่าให้เฉพาะและหักค่าต่าง ๆ เช่น ค่า
5. การเสริมเหล็กต้องมีลักษณะให้ขาของเหล็กในแนว
ยาวและต้องมีระยะห่างไม่เกิน 2 ซม.
- แผนผังเหล็กที่เขียนตามข้อ 5.07 มีกว้าง
1.20 ม. ยาวเท่ากับความยาวของช่องจราจร และ
มีเส้นลึกลงไปไม่น้อยกว่า 7% ของขนาดเหล็กที่ใช้
แบบพิมพ์ที่เขียนต้องมีขนาดเส้นลึกลงไป
ตามที่กำหนดของแบบ 10 มม.

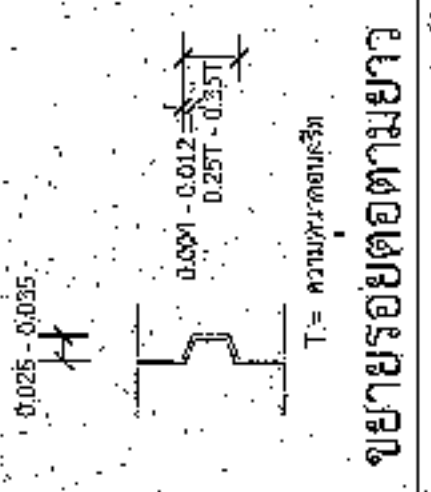

แปลนพื้นถนน

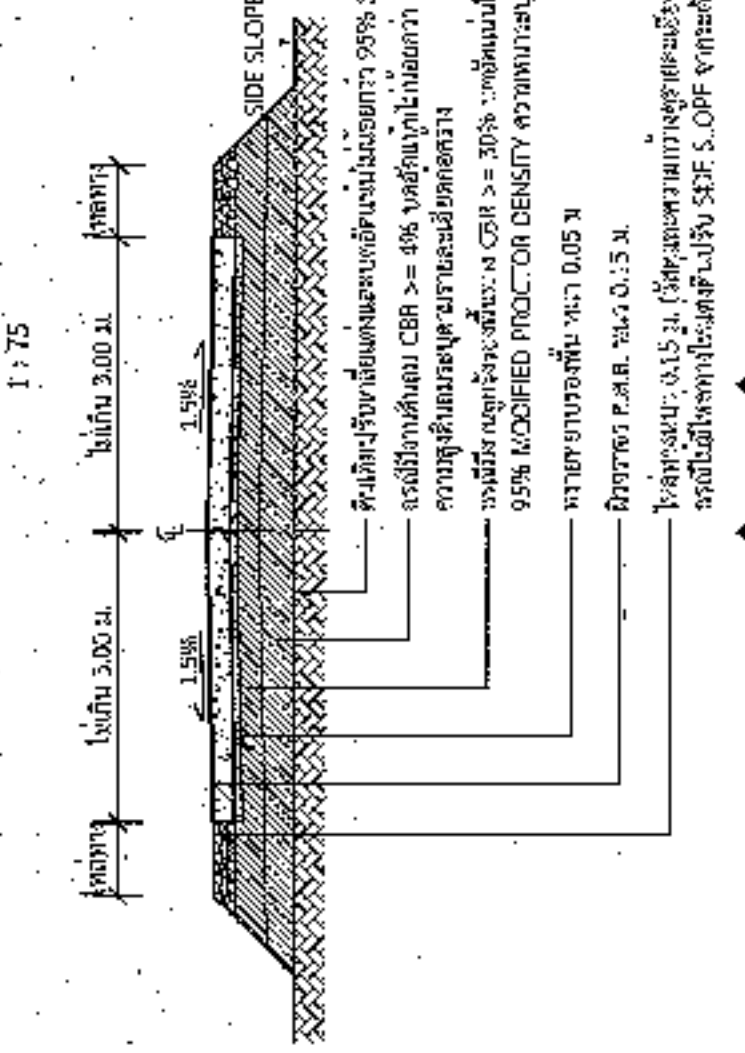

- ดินที่บรรจุในชั้นรองพื้นต้องเป็นไปตามมาตรฐานทางหลวงท้องถิ่น พ.ศ. 2550 เฉพาะในส่วนที่เกี่ยวข้องเท่านั้น
- ระดับชั้นรองพื้นต้องเป็นไปตามมาตรฐานทางหลวงท้องถิ่น พ.ศ. 2550 เฉพาะในส่วนที่เกี่ยวข้องเท่านั้น



องค์การบริหารส่วนตำบลหนองแสง

โครงการ

ก่อสร้างถนนคอนกรีตเสริมเหล็ก ภายในโรงเรียนบ้านโนนแดง หมู่ที่ 19 ตำบลหนองแสง

สถานที่

ภายในโรงเรียนบ้านโนนแดง หมู่ที่ 19 ตำบลหนองแสง อำเภอเมือง จังหวัดขอนแก่น











เลขที่ อนุมัติโครงการ 34/64


แสดงแบบ

นายโครงการ

มาตรฐาน


วัน / เดือน / ปี

แผ่นที่

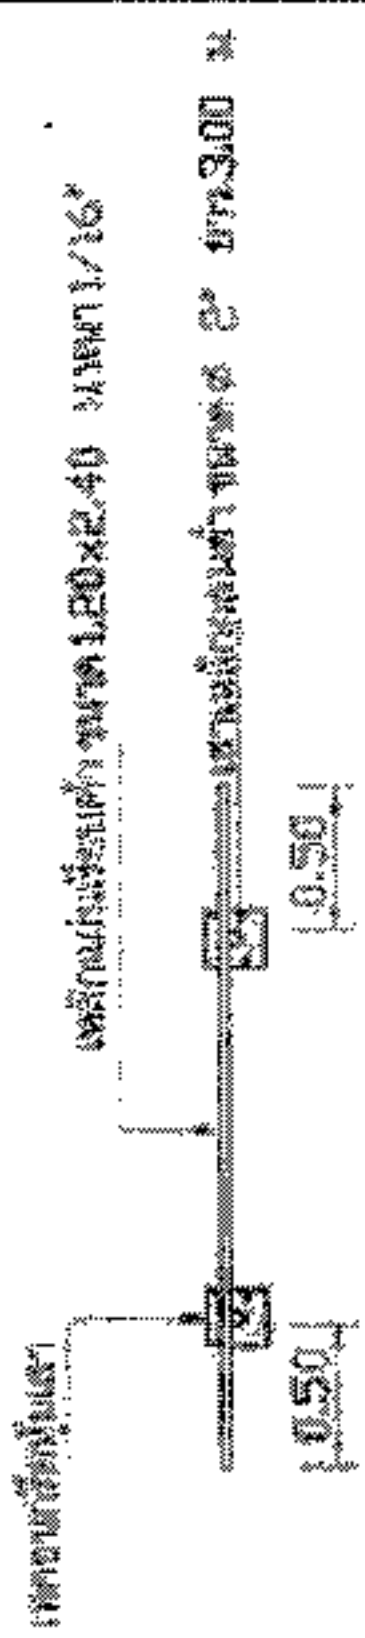


แปลนป้ายโครงการ

โดยโครงการก่อสร้างถนน
ขนาด 1.20 x 2.40 ม.

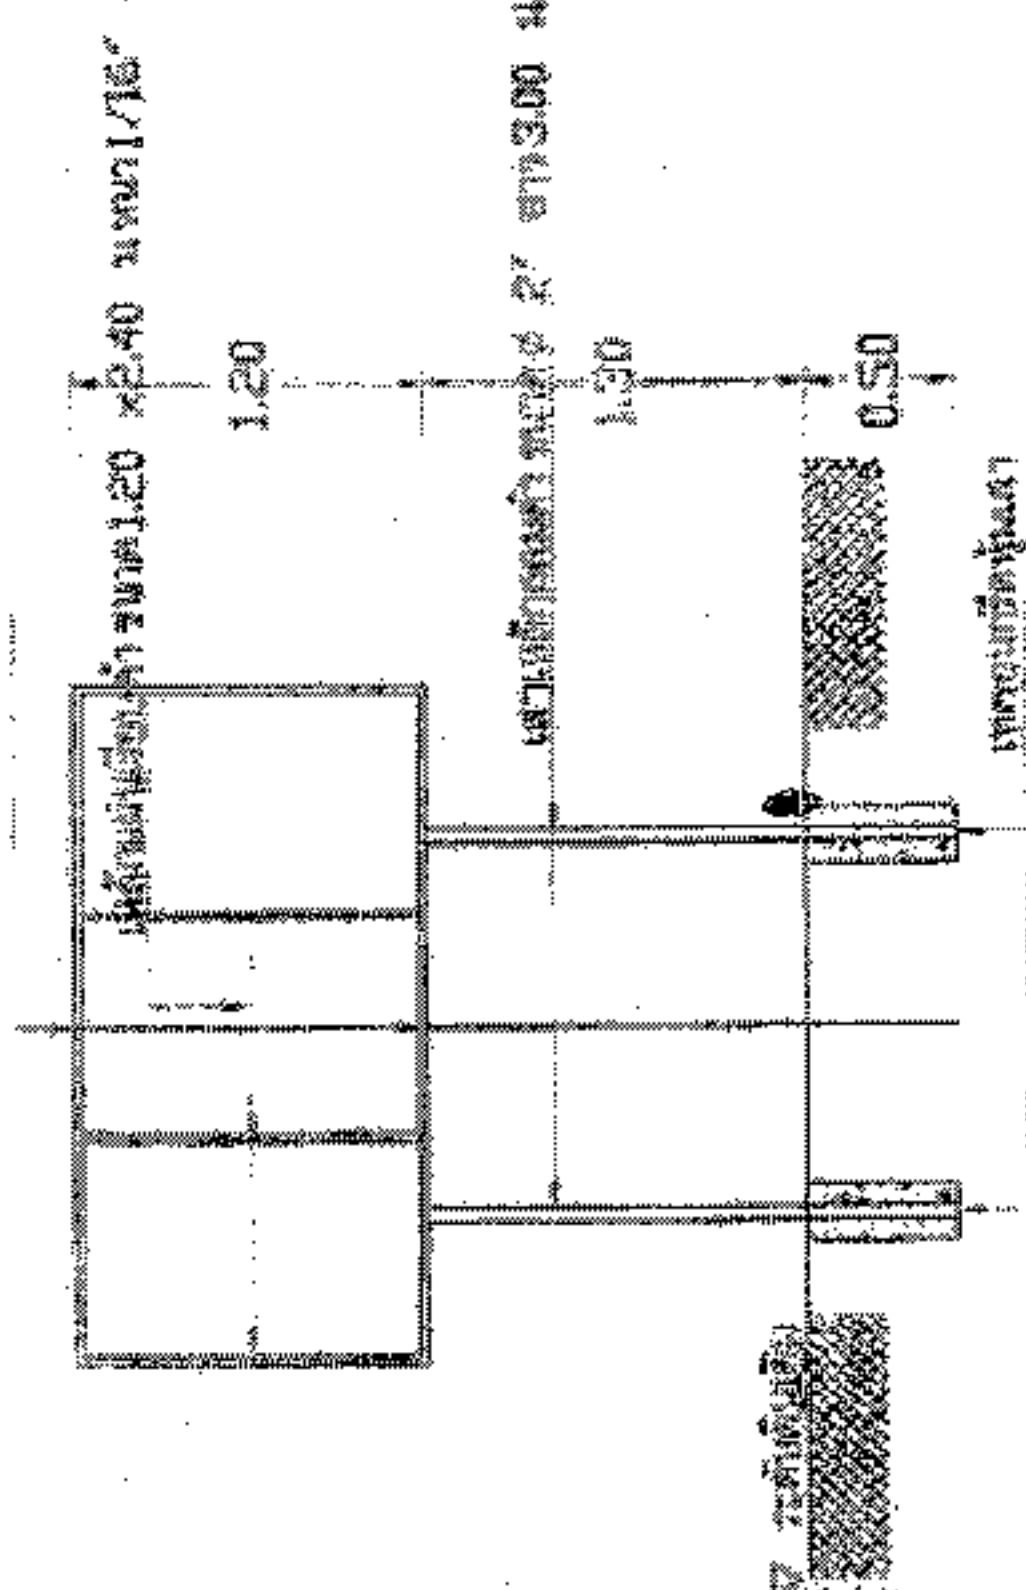

แปลนป้ายโครงการ

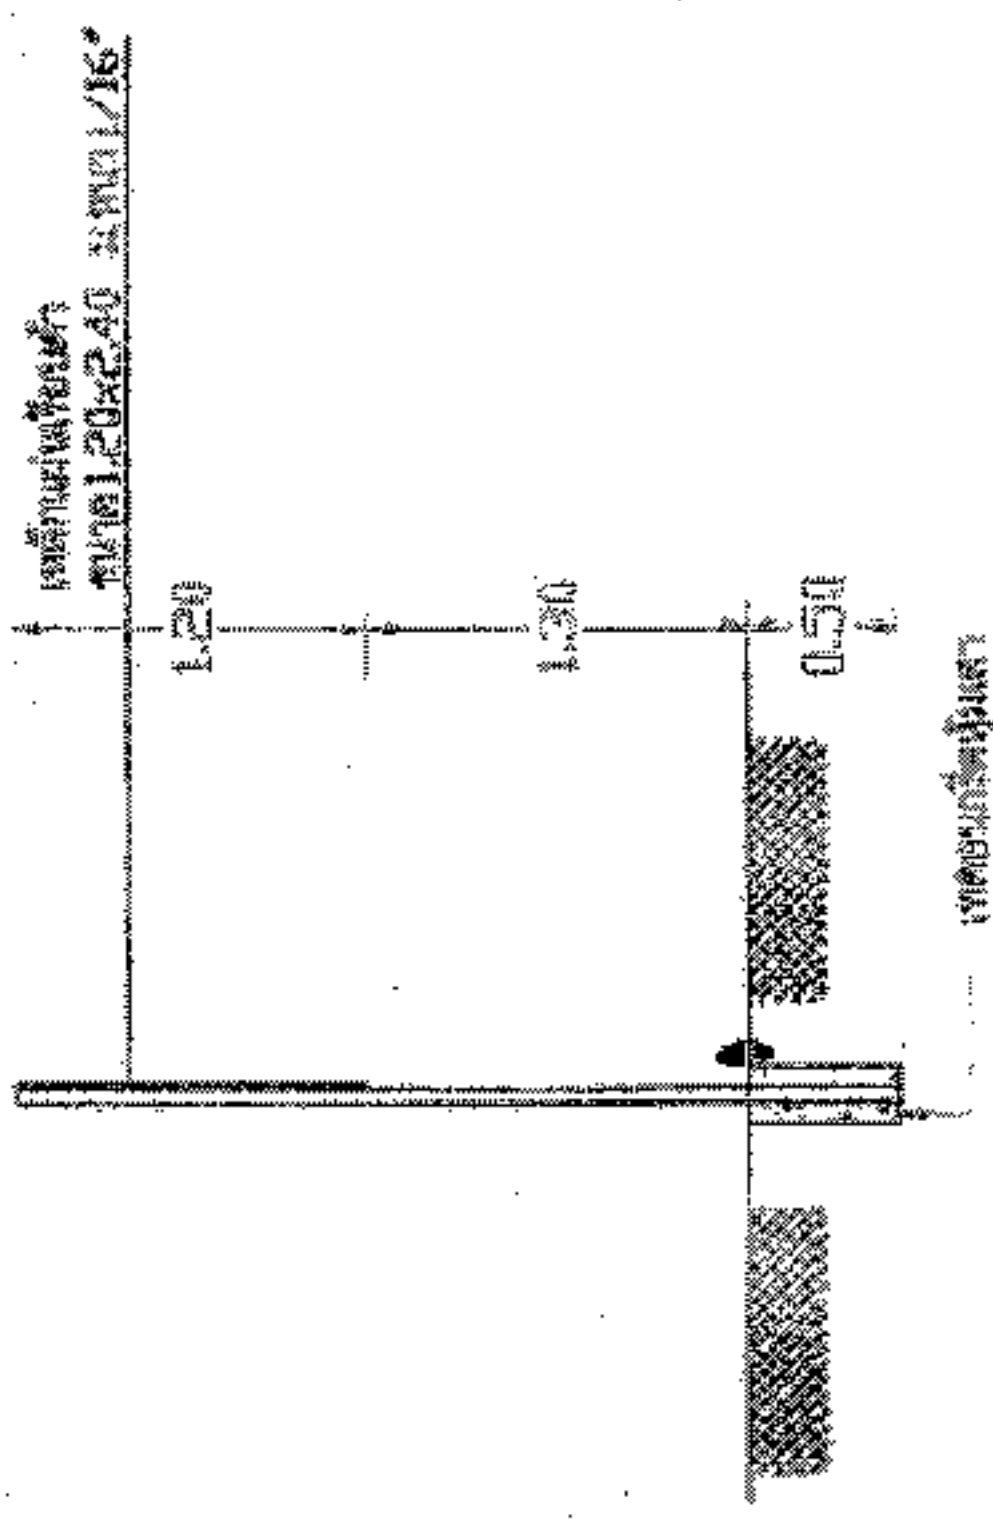

แปลนป้ายโครงการ



องค์การปกครองส่วนท้องถิ่น
จังหวัดนครราชสีมา

แบบมาตรฐานเลขที่
ทอ.บม. 03-102

แบบ :

มาตรฐานฝ่ายประชาสัมพันธ์โครงการ

มาตรฐาน :

ทอ.บม. 03-102

ชื่อแบบ :

ทอ.บม. 03-102

วันที่ออก :

ทอ.บม. 03-102/5







ฉบับที่ :

1

จำนวน :

1

2.40

โครงการก่อสร้างของ.....

โครงการ.....

ปริมาณงาน.....

งบประมาณ.....บาท

วันเริ่มสัญญา.....วันสิ้นสุดสัญญา.....

ผู้รับจ้าง.....โทร.....

ผู้ควบคุมงาน.....โทร.....

ผู้ควบคุมงาน.....โทร.....

ขอภัยในความไม่สะดวก

แบบขยายข้อความป้าย

มาตรา ๑๖ 1 : 10

รายละเอียดประกอบแบบ

- วัสดุป้ายตามความเหมาะสมและต้องคงทนของระยะเวลาก่อสร้าง
- ตัวอักษรที่ใช้ขนาดความเหมาะสมสามารถมองเห็นได้ชัดเจน
- ด้านแหล่งกำเนิดเสียงโครงการฯ และรายละเอียดอื่น
- วัสดุทำหน้าตัดไม้แบบ ไม้ควบคุมงานเป็นผู้กำหนด