



ประกาศองค์การบริหารส่วนตำบลหนองแวง

เรื่อง ประกาศกำหนดราคากลางโครงการก่อสร้างถนนคอนกรีตเสริมเหล็ก จากเมรุวัดโนนเต็ง  
- สามแยกบ้านนายบุญโรม ศรีสูงเนิน หมู่ ๖ บ้านโนนเต็ง ตำบลหนองแวง อำเภอเทพารักษ์  
จังหวัดนครราชสีมา

ด้วย องค์การบริหารส่วนตำบลหนองแวง อำเภอเทพารักษ์ จังหวัดนครราชสีมา ได้จัดทำตาราง  
แสดงวงเงินงบประมาณที่ได้รับจัดสรรและราคากลางในงานจ้างก่อสร้าง ประจำปีงบประมาณ ๒๕๖๗ โครงการก่อสร้าง  
ถนนคอนกรีตเสริมเหล็ก จากเมรุวัดโนนเต็ง - สามแยกบ้านนายบุญโรม ศรีสูงเนิน หมู่ ๖ บ้านโนนเต็ง ตำบลหนองแวง  
อำเภอเทพารักษ์ จังหวัดนครราชสีมา

ดังนั้น เพื่อเป็นการเปิดเผยข้อมูลรายละเอียดค่าใช้จ่ายเกี่ยวกับการจัดซื้อจัดจ้างราคากลางและการ  
คำนวณราคากลาง ตามมาตรา ๑๐๓/๗ วรรคหนึ่ง และมาตรา ๑๐๓/๘ วรรคหนึ่ง แห่งพระราชบัญญัติประกอบ  
รัฐธรรมนูญว่าด้วยการป้องกันและปราบปรามการทุจริต พ.ศ. ๒๕๕๒ แก้ไขเพิ่มเติม (ฉบับที่ ๒) พ.ศ. ๒๕๕๔  
จึงประกาศกำหนดราคากลางโครงการก่อสร้างถนนคอนกรีตเสริมเหล็กจากเมรุวัดโนนเต็ง - สามแยกบ้านนายบุญโรม  
ศรีสูงเนิน หมู่ ๖ บ้านโนนเต็ง ตำบลหนองแวง อำเภอเทพารักษ์ จังหวัดนครราชสีมา ประจำปีงบประมาณ ๒๕๖๗

จึงประกาศให้ทราบโดยทั่วกัน

ประกาศ ณ วันที่ ๒๕ เดือน มิถุนายน พ.ศ. ๒๕๖๗

(นางเพียร แซ่ลี)

นายกองค์การบริหารส่วนตำบลหนองแวง



ตารางแสดงวงเงินงบประมาณที่ได้รับจัดสรรและราคากลางในงานจ้างก่อสร้าง

๑. ชื่อโครงการ โครงการก่อสร้างถนนคอนกรีตเสริมเหล็กจากเมรุวัดโนนเต็ง - สามแยกบ้านนายบุญโรม ศรีสูงเนิน หมู่ ๖ บ้านโนนเต็ง ตำบลหนองแวง อำเภอเทพารักษ์ จังหวัดนครราชสีมา  
หน่วยงานเจ้าของโครงการ กองช่าง องค์การบริหารส่วนตำบลหนองแวง อำเภอเทพารักษ์ จังหวัดนครราชสีมา

๒. วงเงินงบประมาณที่ได้รับจัดสรร ..... ๓๙๕,๐๐๐.- ..... บาท

๓. ลักษณะงาน



โดยสังเขป...โครงการก่อสร้างถนนคอนกรีตเสริมเหล็ก จากเมรุวัดโนนเต็ง - สามแยกบ้านนายบุญโรม ศรีสูงเนิน หมู่ ๖ บ้านโนนเต็ง ตำบลหนองแวง อำเภอเทพารักษ์ จังหวัดนครราชสีมา  
รายละเอียดดังนี้ ขนาดกว้าง ๕.๐๐ ม. หน้า ๐.๑๕ ม. ยาว ๑๒๕ ม. วางท่อ Ø ๐.๖๐ ม. ๑ จุด ๑๒ ท่อน (SIDE SLOPE = NO SLOPE) พร้อมป้ายโครงการจำนวน ๑ ป้าย (รายละเอียดตามแบบที่ ๑๒ กำหนด เลขที่ ๓๒ /๒๕๖๗)

๔. ราคากลางคำนวณ ณ วันที่ ๑๓ มิถุนายน ๒๕๖๗ เป็นเงิน ๓๘๘,๐๐๐.- บาท

๕. บัญชีประมาณการราคากลาง

- ๕.๑ แบบสรุปราคากลางงานก่อสร้างทาง สะพาน และท่อลอดเหลี่ยม
- ๕.๒ แบบแปลนงานก่อสร้าง
- ๕.๓ รายละเอียดประมาณราคาก่อสร้าง

๖. รายชื่อคณะกรรมการกำหนดราคากลาง

- |                                 |                                  |                   |   |
|---------------------------------|----------------------------------|-------------------|---|
| ๖.๑ นายปภาวิน เติดยุทธ          | ตำแหน่ง นายช่างโยธา              | ประธานกรรมการ     |  |
| ๖.๒ นายกรกช แสนปุย              | ตำแหน่ง นักวิชาการศึกษา          | กรรมการ           |  |
| ๖.๓ นางสาวจีรานันท์ จันทน์วิเศษ | ตำแหน่ง นักวิเคราะห์นโยบายและแผน | กรรมการ/เลขานุการ | จ.ค.ค.ค.  |

## ประมาณราคาค่าก่อสร้างเป็นราคากลาง

องค์การบริหารส่วนตำบลหนองแวง อำเภอเทพารักษ์ จังหวัดนครราชสีมา

โครงการ โครงการก่อสร้างถนนคอนกรีตเสริมเหล็ก จากเมรุวัดโนนเต็ง - สามแยกบ้านนายบุญโรม ศรีสูงเนิน หมู่ ๒ บ้านโนนเต็ง ตำบลหนองแวง อำเภอเทพารักษ์ จังหวัดนครราชสีมา

เจ้าของงาน องค์การบริหารส่วนตำบลหนองแวง อำเภอเทพารักษ์ จังหวัดนครราชสีมา ออกแบบและรายการ

แบบเลขที่ ๓๒ /๒๕๖๗ จำนวน ๕ แผ่น

ประมาณการเมื่อ วันที่ ๑๗ พฤษภาคม ๒๕๖๗

ลำดับที่	รายการ	รวมค่างาน ต้นทุน (บาท)	Factor F	รวมค่าก่อสร้าง (บาท)	หมายเหตุ
๑.	หมวด งานทาง	๒๘๔,๔๓๗.๐๐	๑.๓๖๔๒	๓๘๘,๐๒๘.๙๕	Factor F -ดอกเบี้ยเงินกู้ ๖ % -ภาษี ๗ % -เงินจ่ายล่วงหน้า ๐ % -เงินประกันผลงานหัก ๐%
รวมราคาค่าก่อสร้างเป็นเงิน				๓๘๘,๐๒๘.๙๕	
สรุป	คิดเป็นเงินงบประมาณ			๓๘๘,๐๐๐.๐๐	
(ตัวอักษร) (-สามแสนแปดหมื่นแปดพันบาทถ้วน-)					

คณะกรรมการกำหนดราคากลาง ตามคำสั่ง เลขที่ ๑๘๓/๒๕๖๗ ลงวันที่ ๖ มิถุนายน พ.ศ. ๒๕๖๗  
ได้ตรวจสอบแล้วเห็นชอบให้ประมาณราคานี้เป็นราคากลาง

(ลงชื่อ).....ประธานกรรมการ

(นายปภาวิน เติตขุนทด)

นายช่างโยธา

(ลงชื่อ).....กรรมการ

(นายกรกช แสนปุย)

เจ้าพนักงานการเงินและบัญชี

(ลงชื่อ).....กรรมการ


(นางสาวจิราพันธ์ จันทวิเศษ)

นักวิเคราะห์นโยบายและแผน



# องค์การบริหารส่วนตำบลหนองแวงกรมส่งเสริมการปกครองท้องถิ่น กระทรวงมหาดไทย

โครงการก่อสร้างถนน ค.ส.ล. จากเมรุวัดโนนเต็ง-สามแยกบ้านนายบุญโธม ศรีสูงเนิน บ้านโนนเต็ง หมู่ที่ 6 ตำบลหนองแวง อำเภอเทพารักษ์ จังหวัดนครราชสีมา

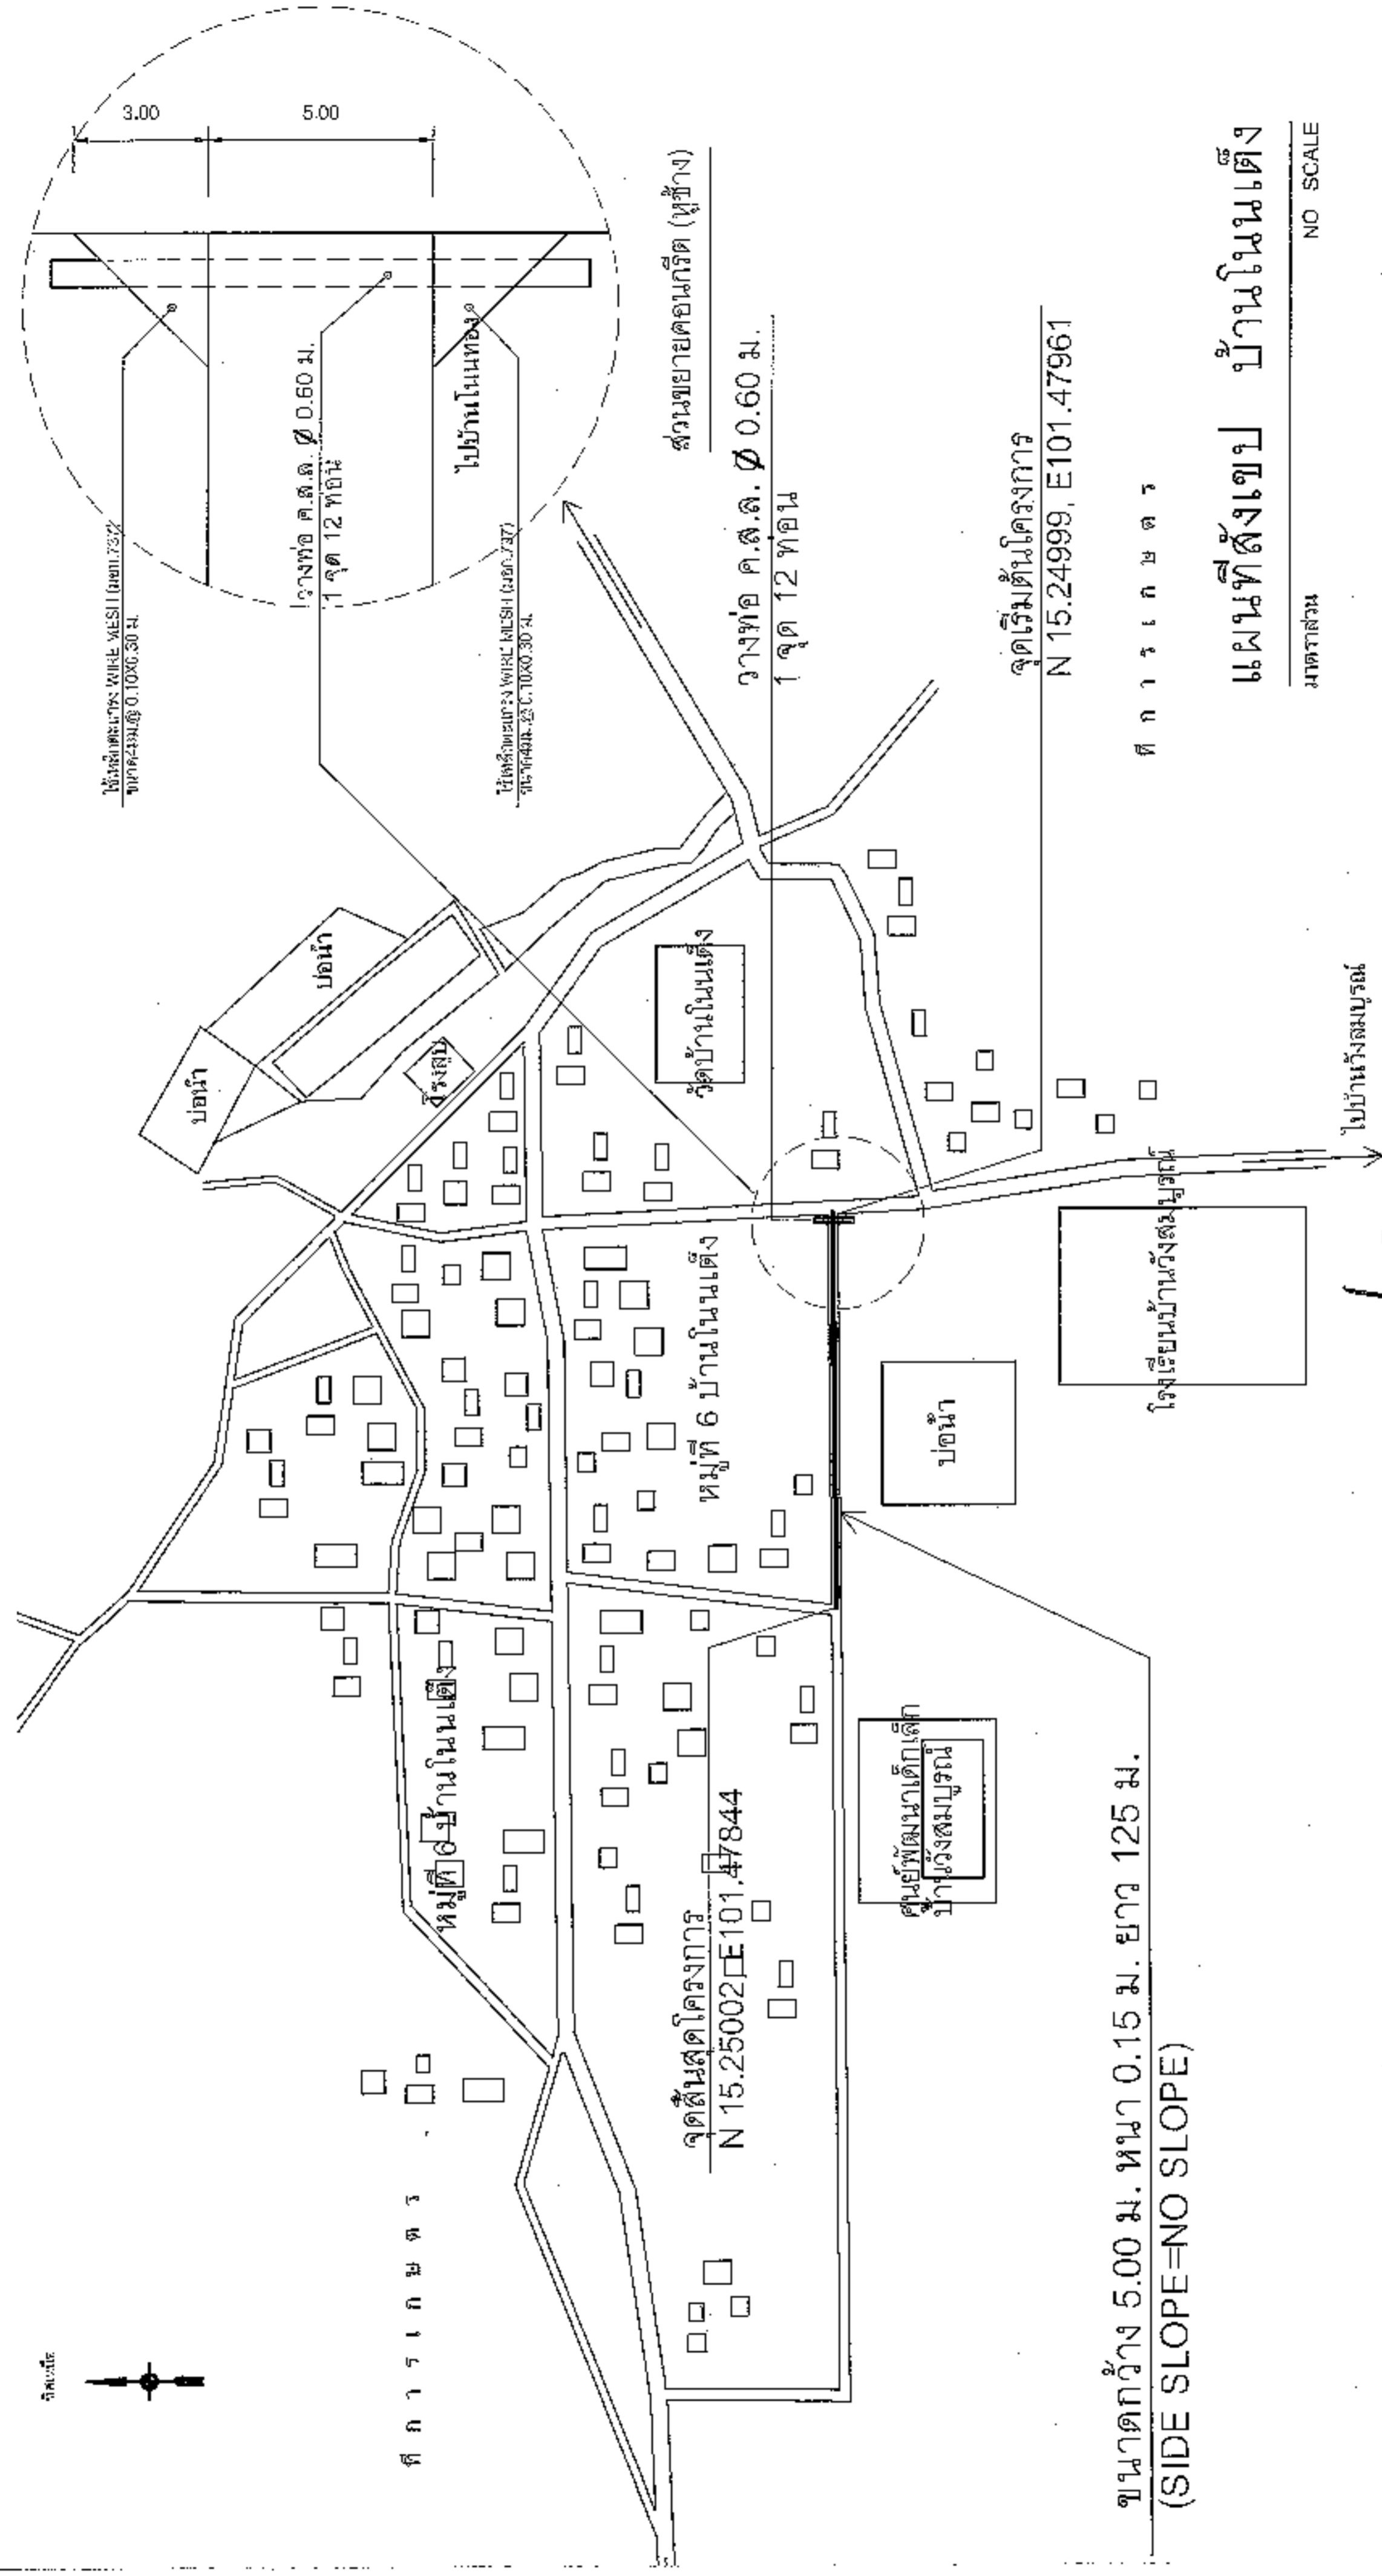

ขนาดกว้าง 5.00 ม. หน้า 0.15 ม. ยาว 125 ม.  
(SIDE SLOPE=NO SLOPE)

แผนที่สังเขป บ้านโนนเต็ง

มาตราส่วน NO SCALE







แผนที่สังเขป	32/64	หน้า	1
เลขที่แบบ			
วันที่ขึ้นปี			
ปี พ.ศ. ๒๕๖๔			



องค์การปกครองส่วนท้องถิ่น  
จังหวัดนครราชสีมา

เลขใบอนุญาต  
พ.บ. 01/202  
52167

พื้นที่ :  
ขนาดฐาน 0.15 ม. x 0.15 ม.  
ขนาดความยาว 4.00 ม. ไม้ถยนต์ 6.00 ม.









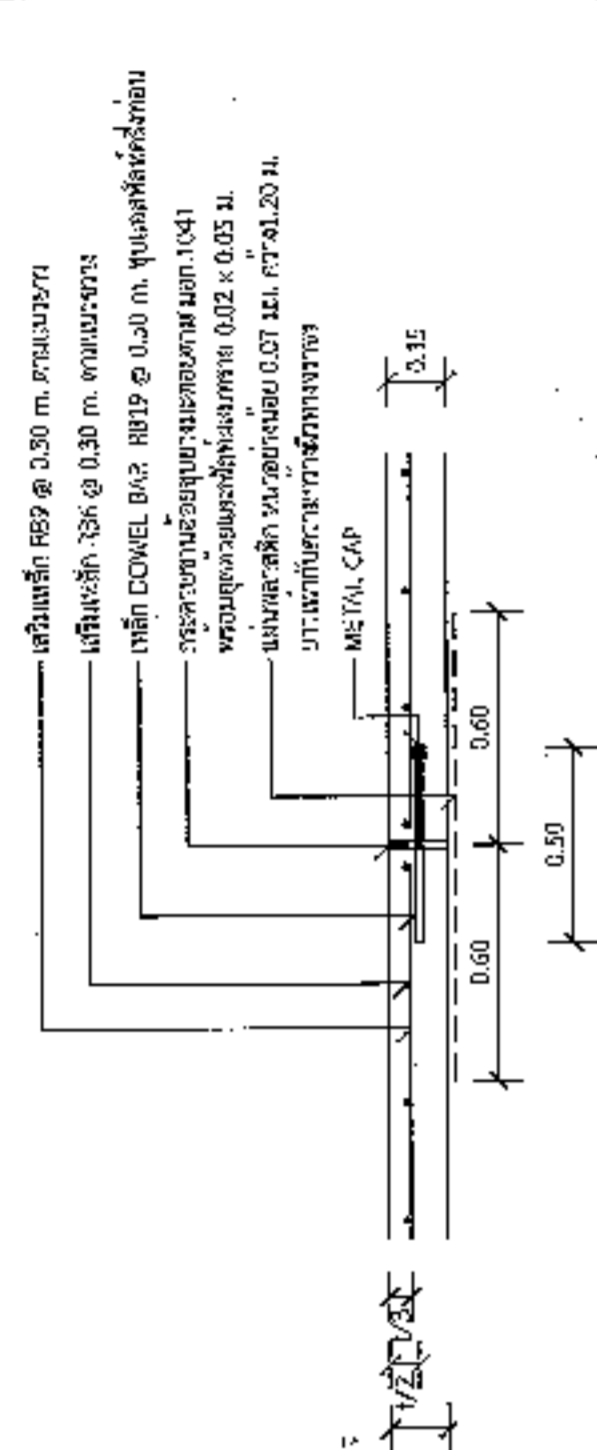


แบบขยาย  
EXPANSION JOINT ทุกระยะไม่เกิน 100 เมตร  
1 : 25

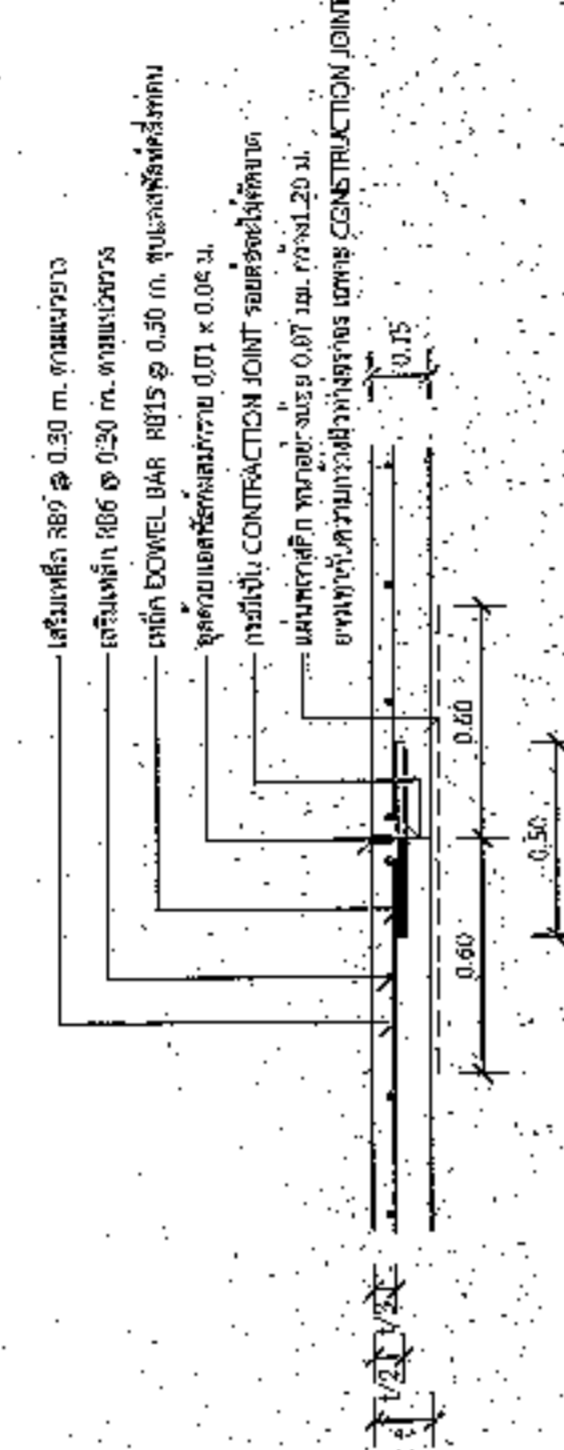


แบบขยาย  
CONTRACTION JOINT และ  
CONTRACTION JOINT ทุกระยะ 10 เมตร  
1 : 25

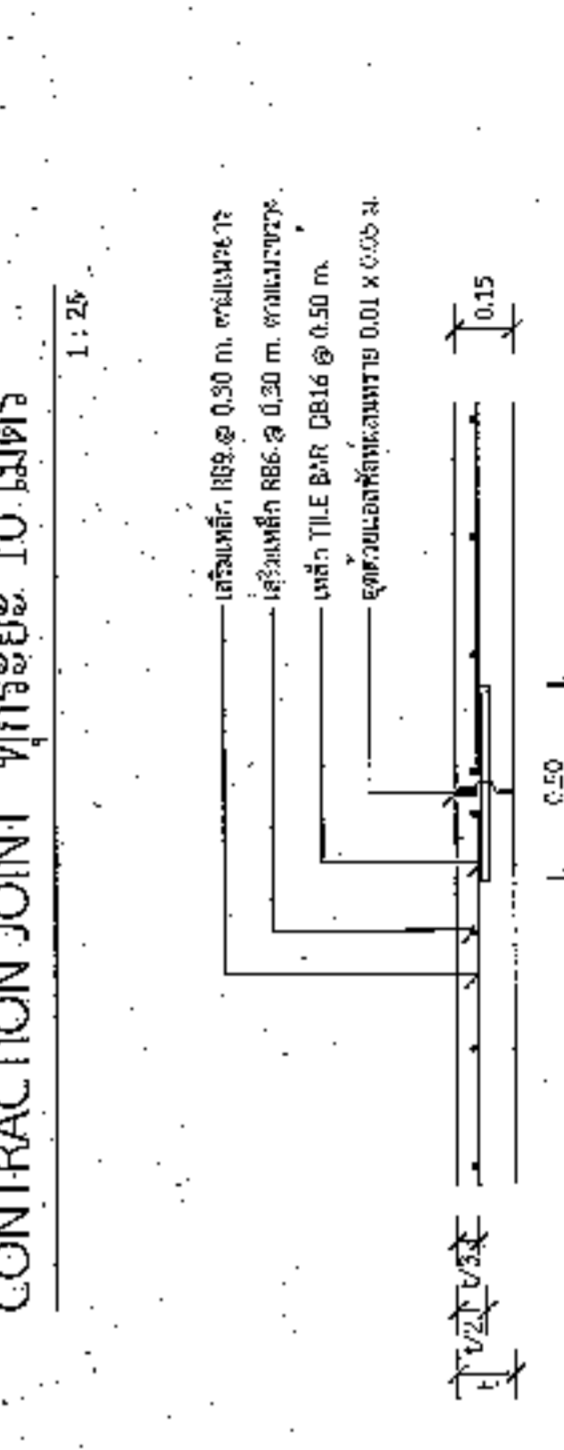


แบบขยาย  
LONGITUDINAL JOINT  
1 : 25

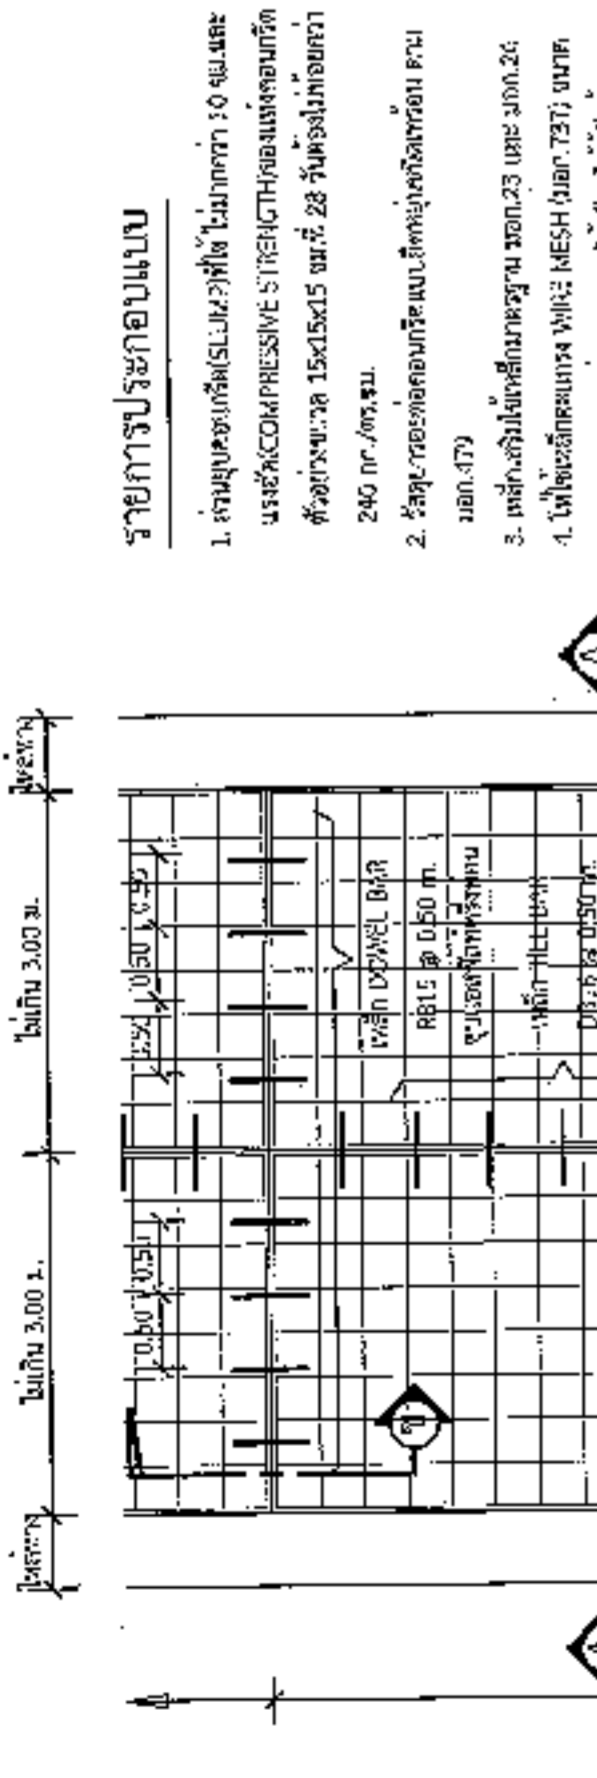

แบบลดพื้นที่งาน  
1 : 75

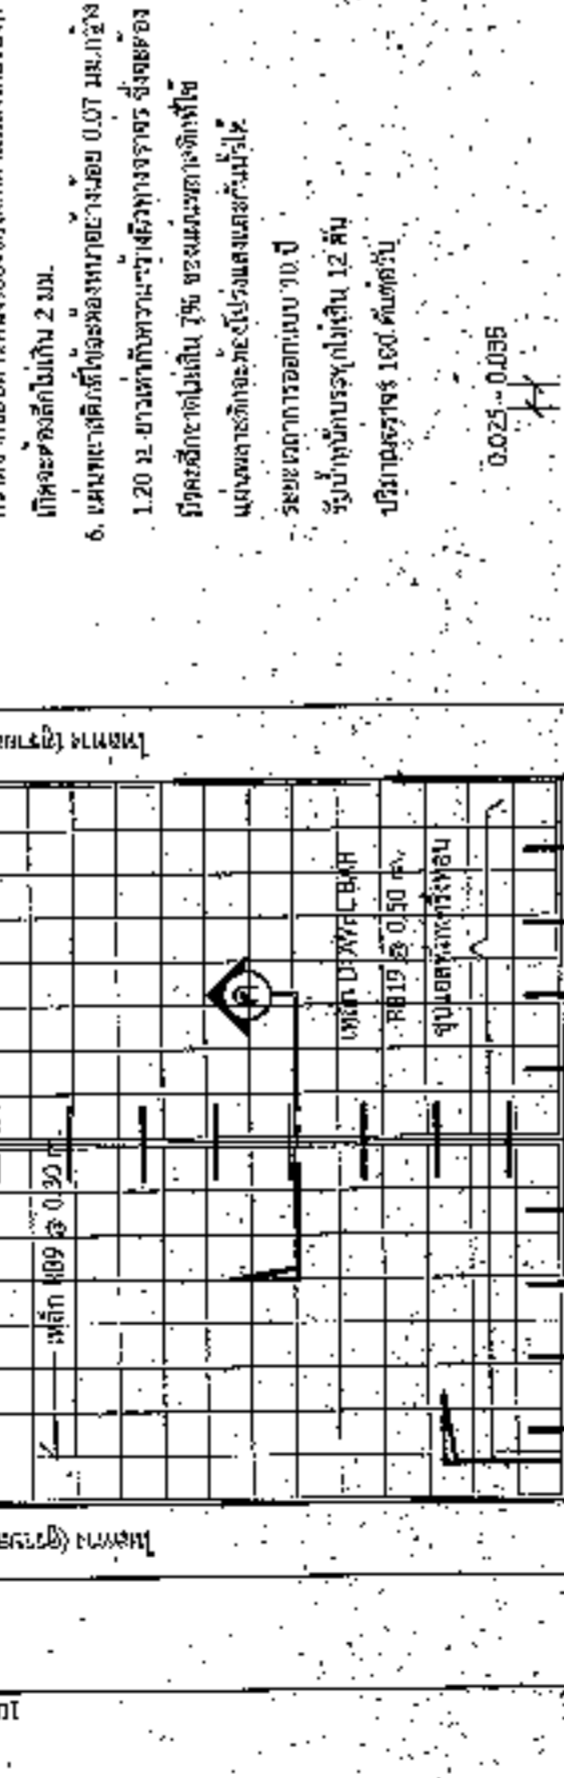

แบบลดพื้นที่งาน  
1 : 75

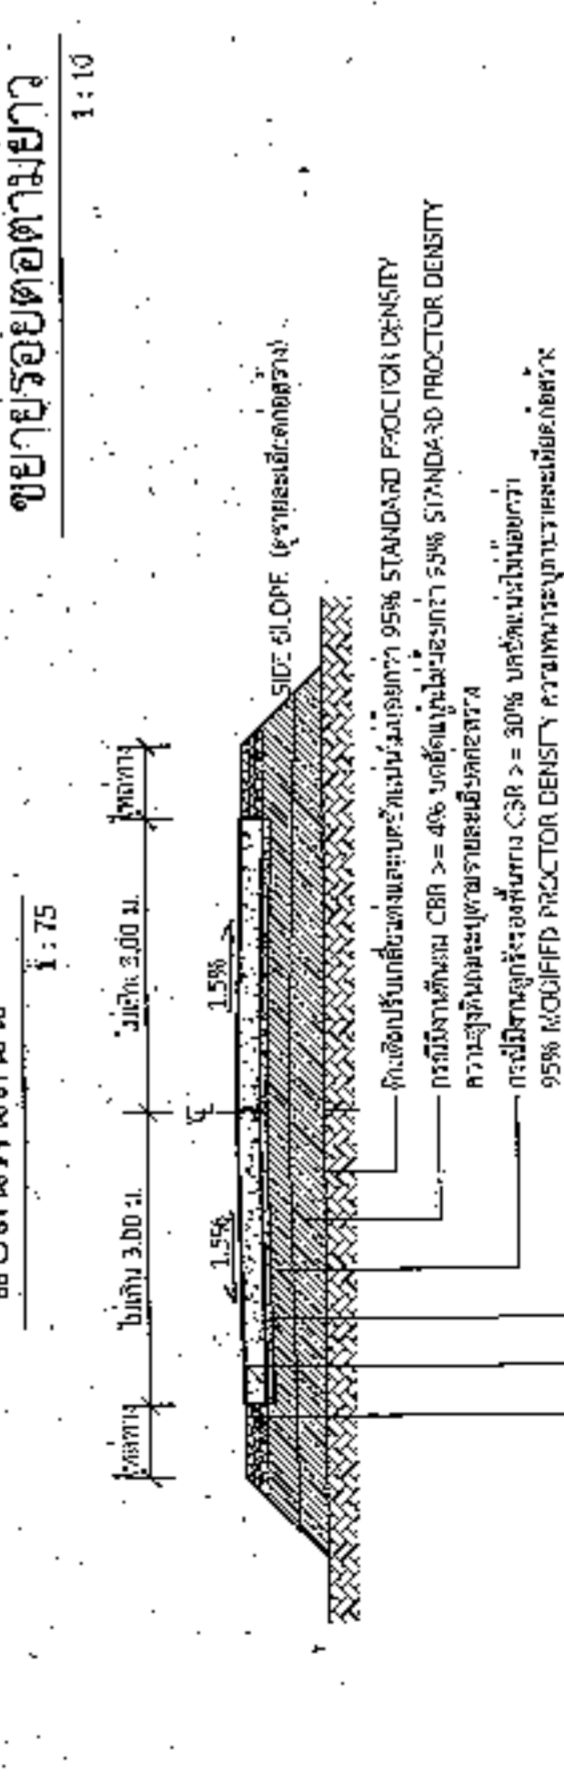

แบบลดพื้นที่งาน  
1 : 75

รายการประกอบแบบ  
การขยายรอยต่อตามยาว  
1 : 10  
1. ความหนาของคอนกรีต  
0.025 - 0.035  
0.004 - 0.012  
0.25 - 0.35  
2. ความหนาของคอนกรีต

รูปตัด  
1 : 75

\*ข้อมูลและวิธีการคำนวณการวางเหล็กเส้นเป็นไปตามมาตรฐานการวางเหล็กเส้น พ.บ. 2550 และพื้นที่วางเหล็กเส้นตามแบบ









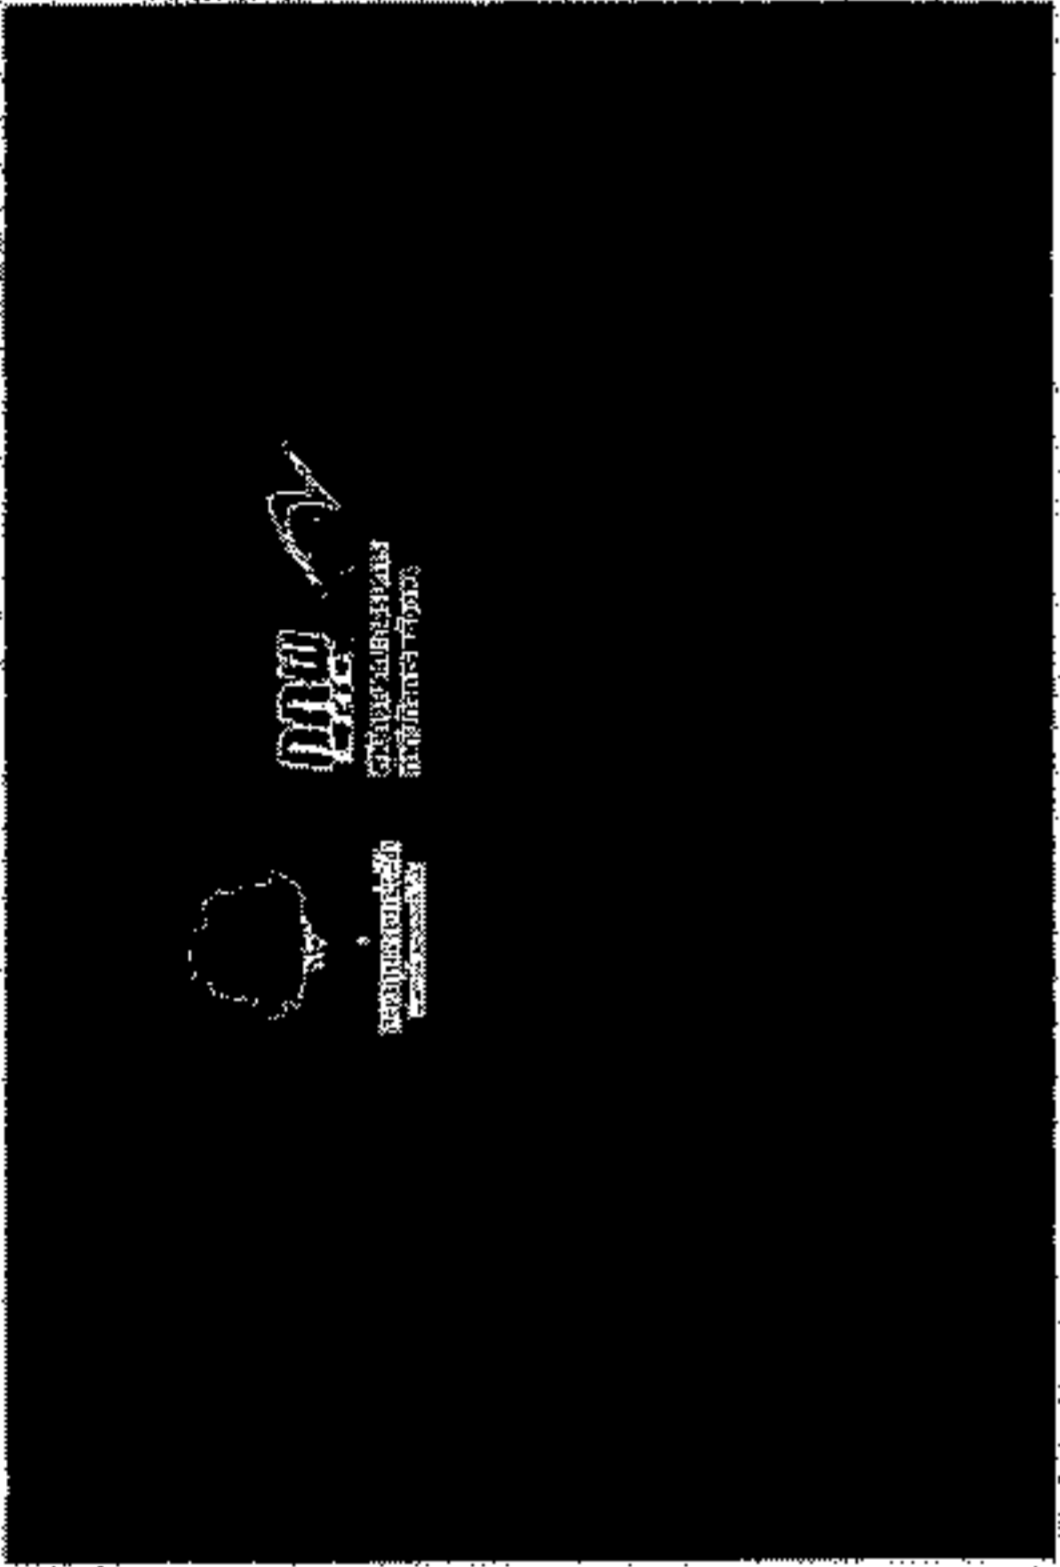


แปลนป้ายโครงการ


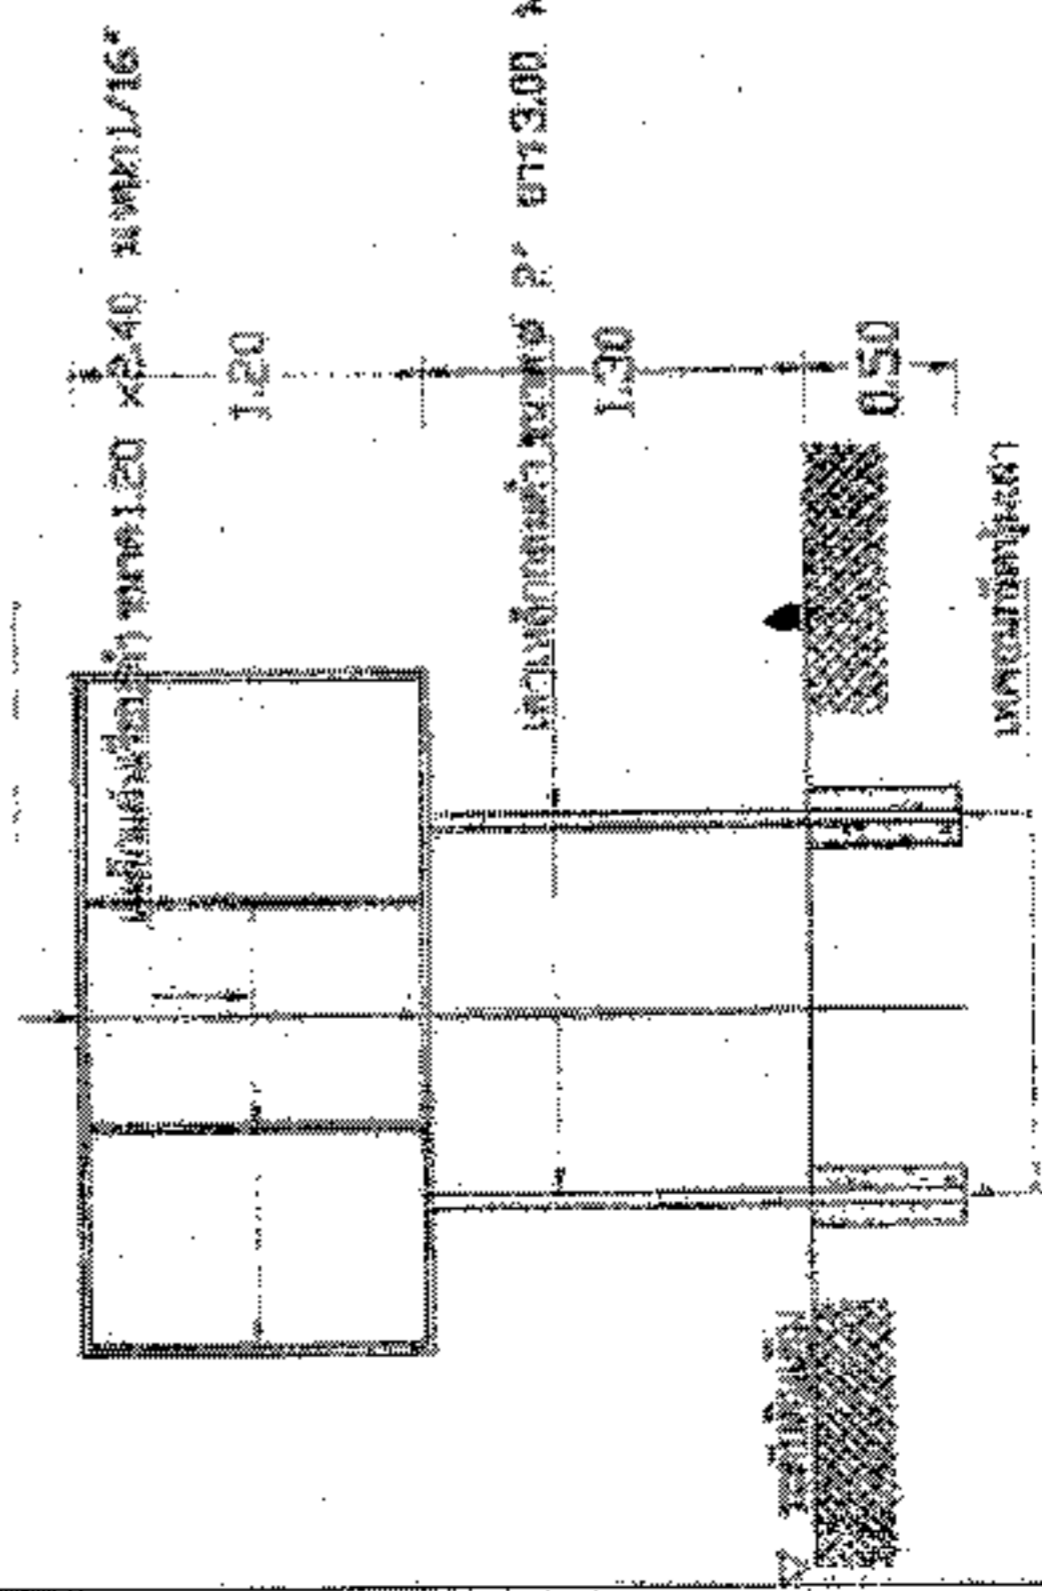

แปลนป้ายโครงการ

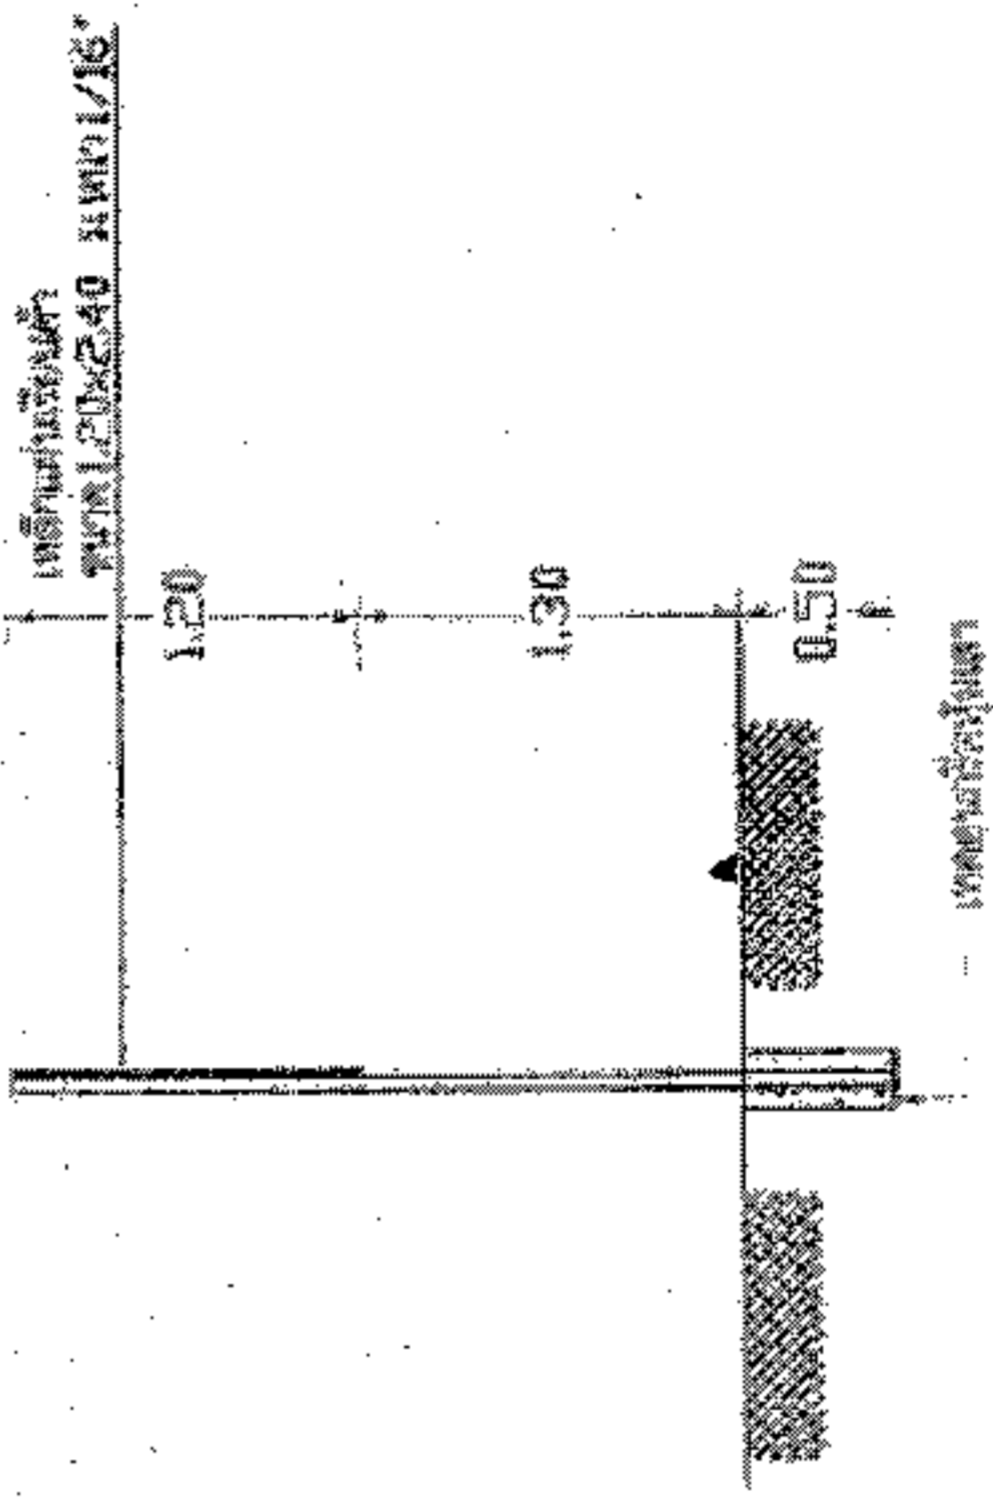

แปลนป้ายโครงการ



องค์การปกครองส่วนท้องถิ่น  
จังหวัดนครราชสีมา

แบบมาตรฐานเลขที่  
พ.ณ.มส. 03-102

เลขที่ :

มาตรฐานเพื่อประโยชน์แก่โครงการ

ภาค/ส่วน

จังหวัด

ผู้เสนอ

*[Signature]*

ตำแหน่ง

ผู้รับทราบ

*[Signature]*

นาย/นาง/นางสาว/นาย

ชื่อ

ตำแหน่ง

*[Signature]*

วันที่

*[Signature]*

เลขที่

1

จำนวน

1

2.90

### โครงการก่อสร้างของ.....

โครงการ.....

ปริมาณงาน.....

งบประมาณ.....บาท

วันเริ่มสัญญา.....วันสิ้นสุดสัญญา.....

ผู้รับจ้าง.....โทร.....

ผู้ควบคุมงาน.....โทร.....

ผู้ควบคุมงาน.....โทร.....

### ขอภัยในความไม่สะดวก

### แบบขยายขอความบายน

จำนวน 1 : 10

- รายละเอียดประกอบแบบ
- วัตถุประสงค์ของโครงการ
