



ประกาศองค์การบริหารส่วนตำบลหนองแวง
เรื่อง ประกาศกำหนดราคากลางโครงการก่อสร้างถนนหินคลุก บ้านโนนทอง หมู่ที่ ๕
จากลาดยางสายโนนทอง - หนองแวง ถึง ไร่นางพรสวรรค์ พันชนะ หมู่ที่ ๕ บ้านโนนทอง
ตำบลหนองแวง อำเภอเทพารักษ์ จังหวัดนครราชสีมา

ด้วย องค์การบริหารส่วนตำบลหนองแวง อำเภอเทพารักษ์ จังหวัดนครราชสีมา ได้จัดทำตารางแสดงวงเงินงบประมาณที่ได้รับจัดสรรและราคากลางในงานจ้างก่อสร้าง ประจำปีงบประมาณ ๒๕๖๖ โครงการก่อสร้างถนนหินคลุก บ้านโนนทอง หมู่ที่ ๕ จากลาดยางสายโนนทอง - หนองแวง ถึง ไร่นางพรสวรรค์ พันชนะ หมู่ที่ ๕ บ้านโนนทอง ตำบลหนองแวง อำเภอเทพารักษ์ จังหวัดนครราชสีมา

ดังนั้น เพื่อเป็นการเปิดเผยข้อมูลรายละเอียดค่าใช้จ่ายเกี่ยวกับการจัดซื้อจัดจ้าง ราคากลางและการคำนวณราคากลาง ตามมาตรา ๑๐๓/๗ วรรคหนึ่ง และมาตรา ๑๐๓/๘ วรรคหนึ่ง แห่งพระราชบัญญัติประกอบรัฐธรรมนูญว่าด้วยการป้องกันและปราบปรามการทุจริต พ.ศ. ๒๕๕๒ แก้ไขเพิ่มเติม (ฉบับที่ ๒) พ.ศ. ๒๕๕๔ จึงประกาศกำหนดราคากลางโครงการก่อสร้างถนนหินคลุก บ้านโนนทอง หมู่ที่ ๕ จากลาดยางสายโนนทอง - หนองแวง ถึง ไร่นางพรสวรรค์ พันชนะ หมู่ที่ ๕ บ้านโนนทอง ตำบลหนองแวง อำเภอเทพารักษ์ จังหวัดนครราชสีมา ประจำปีงบประมาณ ๒๕๖๖

จึงประกาศให้ทราบโดยทั่วกัน

ประกาศ ณ วันที่ ๒๕ เดือน มกราคม

(นางเพียร แซ่ลี)

นายกองค์การบริหารส่วนตำบลหนองแวง



ตารางแสดงวงเงินงบประมาณที่ได้รับจัดสรรและราคากลางในงานจ้างก่อสร้าง

๑. ชื่อโครงการ ก่อสร้างถนนหินคลุก บ้านโนนทอง หมู่ที่ ๕ จากลาดยางสายโนนทอง - หนองแวง ถึง ไร่ นางพรสวรรค์ พันชนะ หมู่ที่ ๕ บ้านโนนทอง ตำบลหนองแวง อำเภอเทพารักษ์ จังหวัดนครราชสีมา
หน่วยงานเจ้าของโครงการ กองช่าง องค์การบริหารส่วนตำบลหนองแวง อำเภอเทพารักษ์
จังหวัดนครราชสีมา

๒. วงเงินงบประมาณที่ได้รับจัดสรร ๕๐๕,๓๐๐.- บาท

๓. ลักษณะงาน

โดยสังเขป...โครงการก่อสร้างถนนหินคลุก บ้านโนนทอง หมู่ที่ ๕ จากลาดยางสายโนนทอง - หนองแวง ถึง ไร่ นางพรสวรรค์ พันชนะ หมู่ที่ ๕ บ้านโนนทอง ตำบลหนองแวง อำเภอเทพารักษ์ จังหวัดนครราชสีมา รายละเอียดดังนี้ ขนาดกว้าง ๕.๐๐ เมตร หน้า ๐.๑๕ เมตร ยาว ๗๐๐ เมตร (SIDE SLOPE = ๑:๑)

๔. ราคากลางคำนวณ ณ วันที่ ๑๙ มกราคม ๒๕๖๖ เป็นเงิน ๕๐๗,๑๐๐.- บาท

๕. บัญชีประมาณการราคากลาง


๕.๑ แบบสรุปราคากลางงานก่อสร้างทาง สะพาน และท่อลอดเหลี่ยม

๕.๒ แบบแปลนงานก่อสร้าง

๕.๓ รายละเอียดประมาณราคาก่อสร้าง

๖. รายชื่อคณะกรรมการกำหนดราคากลาง

๖.๑ นายสมศรี เกงขุนทด	ตำแหน่ง ผู้อำนวยการกองช่าง	ประธานกรรมการ
๖.๒ นายนิกร เข็มขุนทด	ตำแหน่ง เจ้าพนักงานป้องกันและบรรเทา	กรรมการ
๖.๓ นางสาวอุมาภรณ์ หม่อมคำหมื่น	ตำแหน่ง นักวิชาการเกษตร	กรรมการ/เลขานุการ

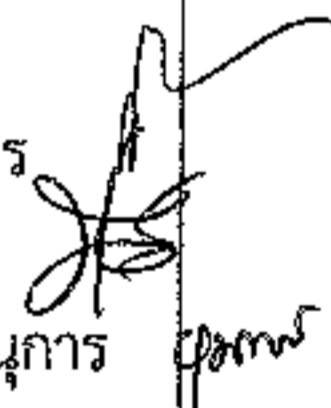

ประมาณราคาค่าก่อสร้างเป็นราคากลาง

องค์การบริหารส่วนตำบลหนองแวง อำเภอเทพารักษ์ จังหวัดนครราชสีมา

โครงการ ก่อสร้างถนนหินคลุก บ้านโนนทอง หมู่ที่ ๕ จากลาดยางสายโนนทอง - หนองแวง ถึง ไร่นางพรสวรรค์
พื้นที่ หมู่ที่ ๕ บ้านโนนทอง ตำบลหนองแวง อำเภอเทพารักษ์ จังหวัดนครราชสีมา

เจ้าของงาน องค์การบริหารส่วนตำบลหนองแวง อำเภอเทพารักษ์ จังหวัดนครราชสีมา ออกแบบและรายการ

แบบเลขที่ ๕/๒๕๖๖ จำนวน ๔ แผ่น

ประมาณการเมื่อ วันที่ ๑๙ มกราคม ๒๕๖๖

ลำดับที่	รายการ	รวมค่างาน ต้นทุน (บาท)	Factor F	รวมค่าก่อสร้าง (บาท)	หมายเหตุ
๑	ประเภทงานทาง	๒๖๔,๖๙๑.๙๘	๑.๓๖๒๔	๔๐,๗๑๑๙.๗๐	Factor F -ดอกเบี้ยเงินกู้ ๕ % -ภาษี ๗ % -เงินจ่ายล่วงหน้า ๐ % -เงินประกันผลงานหัก ๐%
รวมราคาก่อสร้างเป็นเงิน				๔๐,๗๑๑๙.๗๐	
สรุป	คิดเป็นเงินงบประมาณ			๔๐๗,๑๐๐.-	
(ตัวอักษร) (-สี่แสนเจ็ดพันหนึ่งร้อยบาทถ้วน-)					

คณะกรรมการกำหนดราคากลาง ตามคำสั่ง เลขที่ ๘/๒๕๖๖ ลงวันที่ ๖ มกราคม พ.ศ. ๒๕๖๖
ได้ตรวจสอบแล้วเห็นชอบให้ประมาณราคานี้เป็นราคากลาง

(ลงชื่อ).....ประธานกรรมการ

(นายสมศรี เกงขุนทด)

ผู้อำนวยการกองช่าง

(ลงชื่อ).....กรรมการ

(นายนิกร เหมขุนทด)

เจ้าพนักงานป้องกันและบรรเทาฯ

(ลงชื่อ).....กรรมการ


(นางสาวอุมาภรณ์ หม่องคำหมื่น)

นักวิชาการเกษตร


โครงการก่อสร้างถนนหินคลุก บ้านโนนทอง หมู่ที่ 5 ตำบลหนองแวง อำเภอเทพารักษ์ จังหวัดนครราชสีมา

ทิศเหนือ

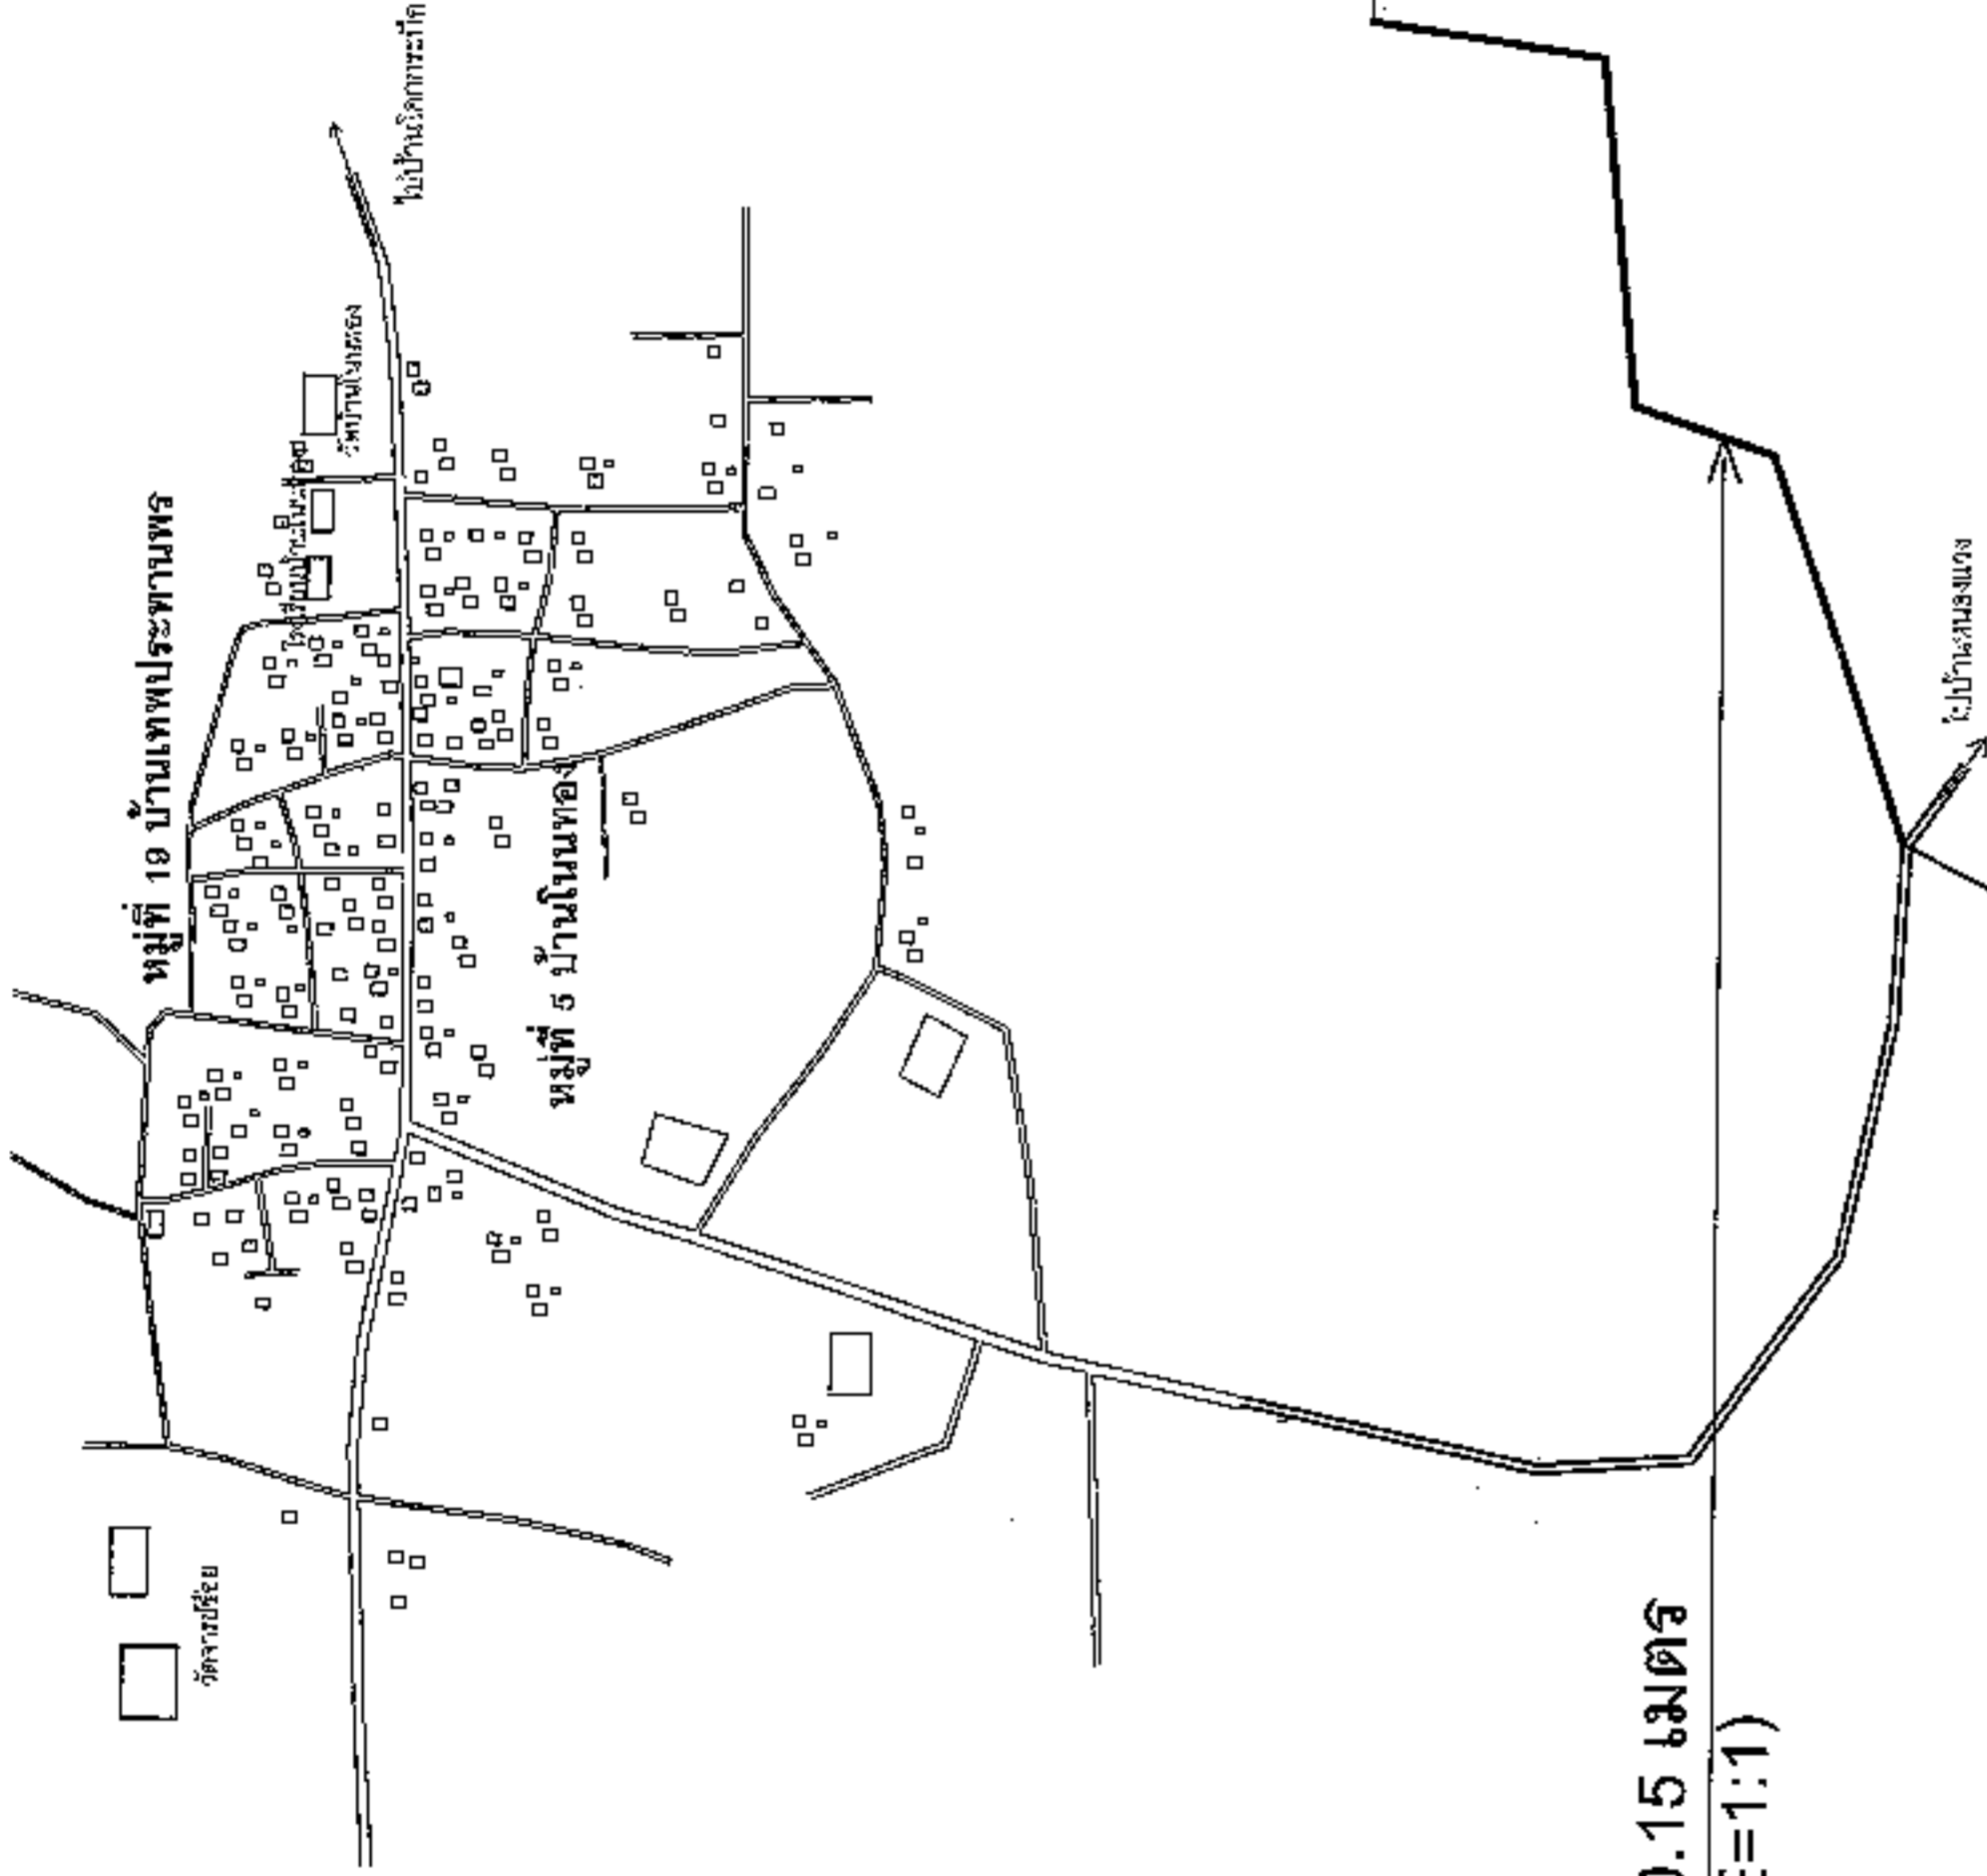


จุดสิ้นสุดโครงการ
N 15.25203, E101.53759

ขนาดกว้าง 4.00 เมตร หน้า 0.15 เมตร
ยาว 700 เมตร (SIDE SLOPE=1:1)

แผนที่สังเขป บ้านโนนทอง

มาตราส่วน NO SCALE

จุดเริ่มต้นโครงการ
N 15.24998, E101.53272

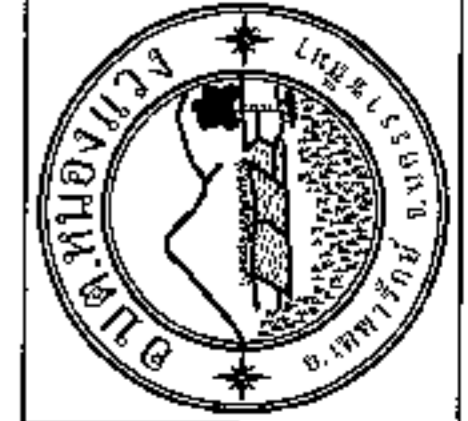

โครงการ ก่อสร้างถนนหินคลุก
หมู่ที่ 5 บ้านโนนทอง
ตำบลหนองแวง อำเภอเทพารักษ์ จังหวัดนครราชสีมา

ผู้รับอนุญาตทางช่าง อบต.หนองแวง
นายสมศรี กงขุนทด
ผู้ชำนาญทางโยธา อบต.หนองแวง
นายสมศรี กงขุนทด
ผู้ชำนาญทางช่าง อบต.หนองแวง

นางสุภัทราลักษณ์ ศิริบุญอนันต์
รักษาการนายก อบต.หนองแวง
นางเพียง แสงดี
นายก อบต.หนองแวง

วันที่แปล
วันที่พิมพ์
มาตราส่วน

แผนที่สังเขป		4 1 uh
พื้นที่แปลง	5/68	
พื้นที่แปลง	1	




องค์กรปกครองส่วนท้องถิ่น จังหวัดนครราชสีมา	
แบบมาตรฐานเลขที่ พ.ด.ม. 01-105 B/66	
มาตรฐานแบบถนนหินคลุก	
ขนาดถนน	รูปถนน
ชื่อถนน	เลขที่ของบ้านเลขที่
หน้า	จำนวนหน้า
1	1

รายการประกอบแบบ

1. ชุดแบบพิมพ์ก่อสร้าง โดยเสนอจากที่ปรึกษาแบบและวิธีการก่อสร้างทางให้เป็นไปตามมาตรฐานงานทางหลวงท้องถิ่น

- ม.ด. 201-2550
- ม.ด. 202-2550
- ม.ด. 203-2550
- ม.ด. 204-2550
- ม.ด. 301-2550
- ม.ด. 302-2550
- ม.ด. 303-2550
- ม.ด. 304-2550
- ม.ด. 305-2550
- ม.ด. 306-2550

(เฉพาะในกรณีที่วางก่อสร้างใหม่)

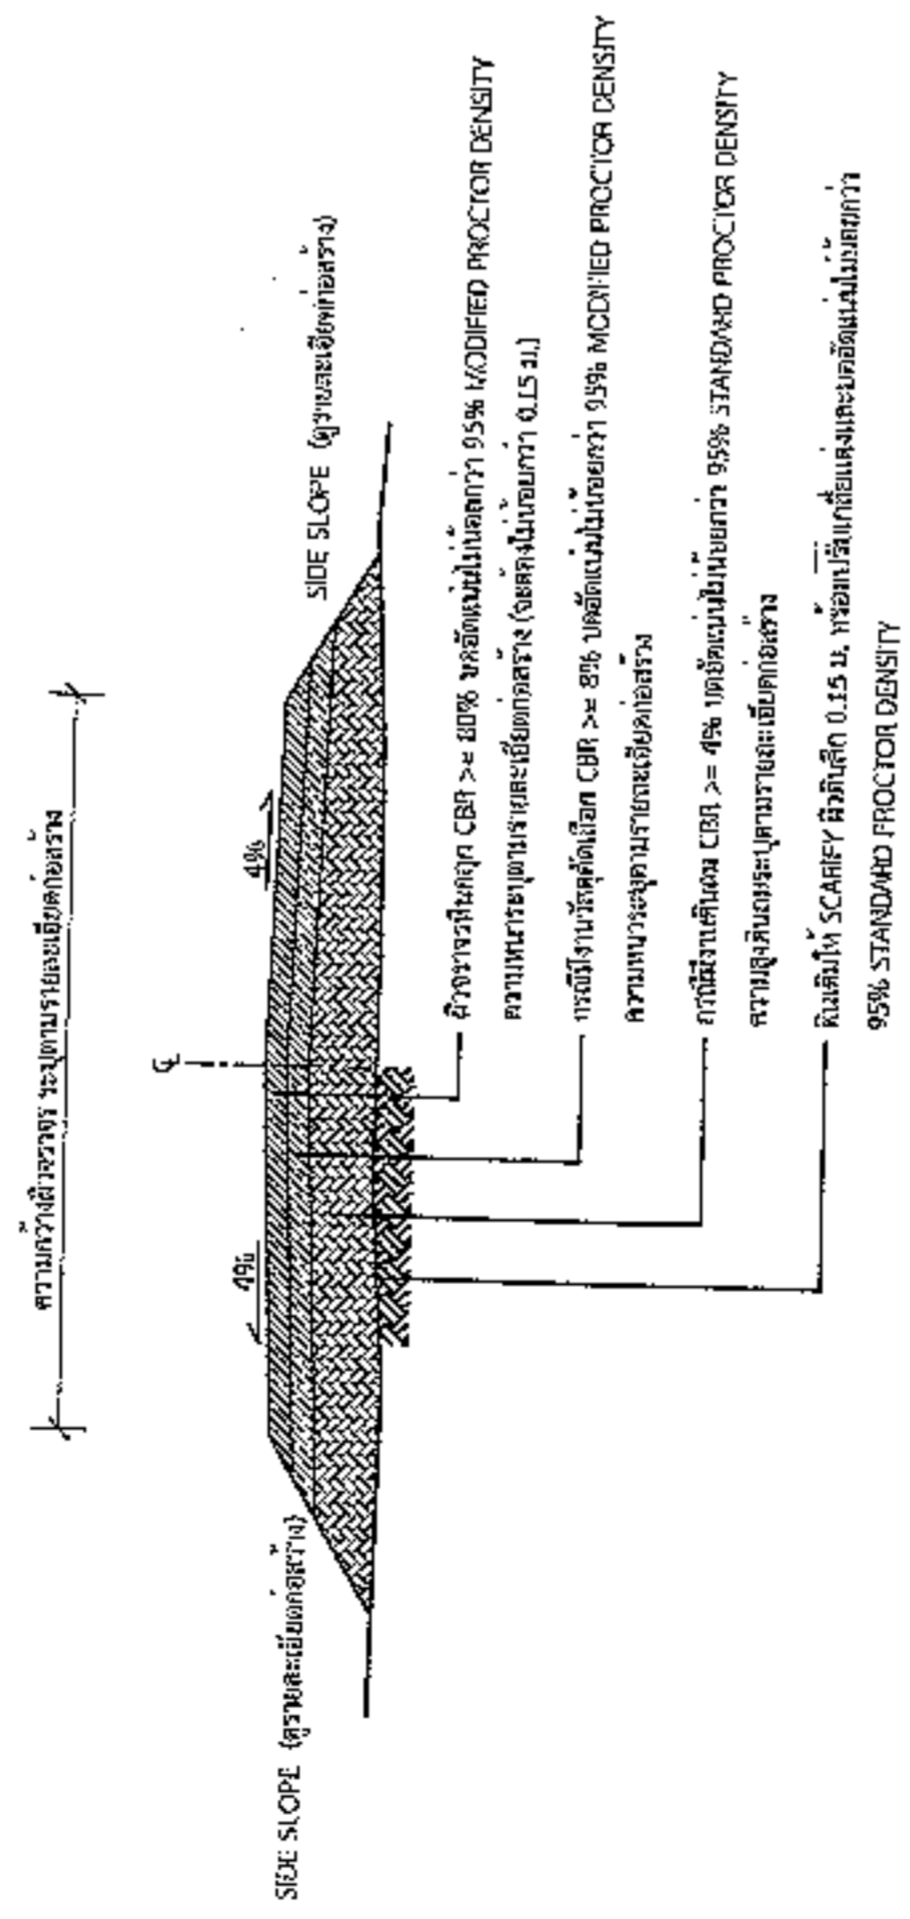

รูปตัดตามขวางถนนหินคลุก




องค์การปกครองส่วนท้องถิ่น
จังหวัดนครราชสีมา

แบบมาตรฐานเลขที่
ทอ.บ.บ. 03-102

5/66

ฉบับ :

มาตรฐานข้อบัญญัติท้องถิ่นนครราชสีมา

สภาตำบล

ตำบล

เลขที่ :

.....














2.40

โครงการก่อสร้างของ.....

โครงการ.....

ปริมาณงาน.....

งบประมาณ.....บาท

วันเริ่มสัญญา.....

วันสิ้นสุดสัญญา.....

ผู้รับจ้าง.....

โทร.....

ผู้ควบคุมงาน.....

โทร.....

ผู้ควบคุมงาน.....

โทร.....

ขอภัยในความไม่สะดวก

แบบขอยายขอความปาย

มาตรา ๖๖

๕ : 10

รายละเอียดประกอบแบบ


นายสมศรี เก่งขุนทด

ผู้อำนวยการกองช่าง อบต.หนองแวง



องค์การปกครองส่วนท้องถิ่น
จังหวัดนครราชสีมา

แบบมาตรฐานเลขที่
พ.ด.บ. 09-101

พ.ว. :

มาตรฐานบัญชีโครงการสร้าง

ขนาดหน้า
หน้ากระดาษ

ผู้เขียน


วันที่เขียน

ผู้ตรวจสอบ

เลขที่

แผ่นที่ : 1

จำนวน : 1

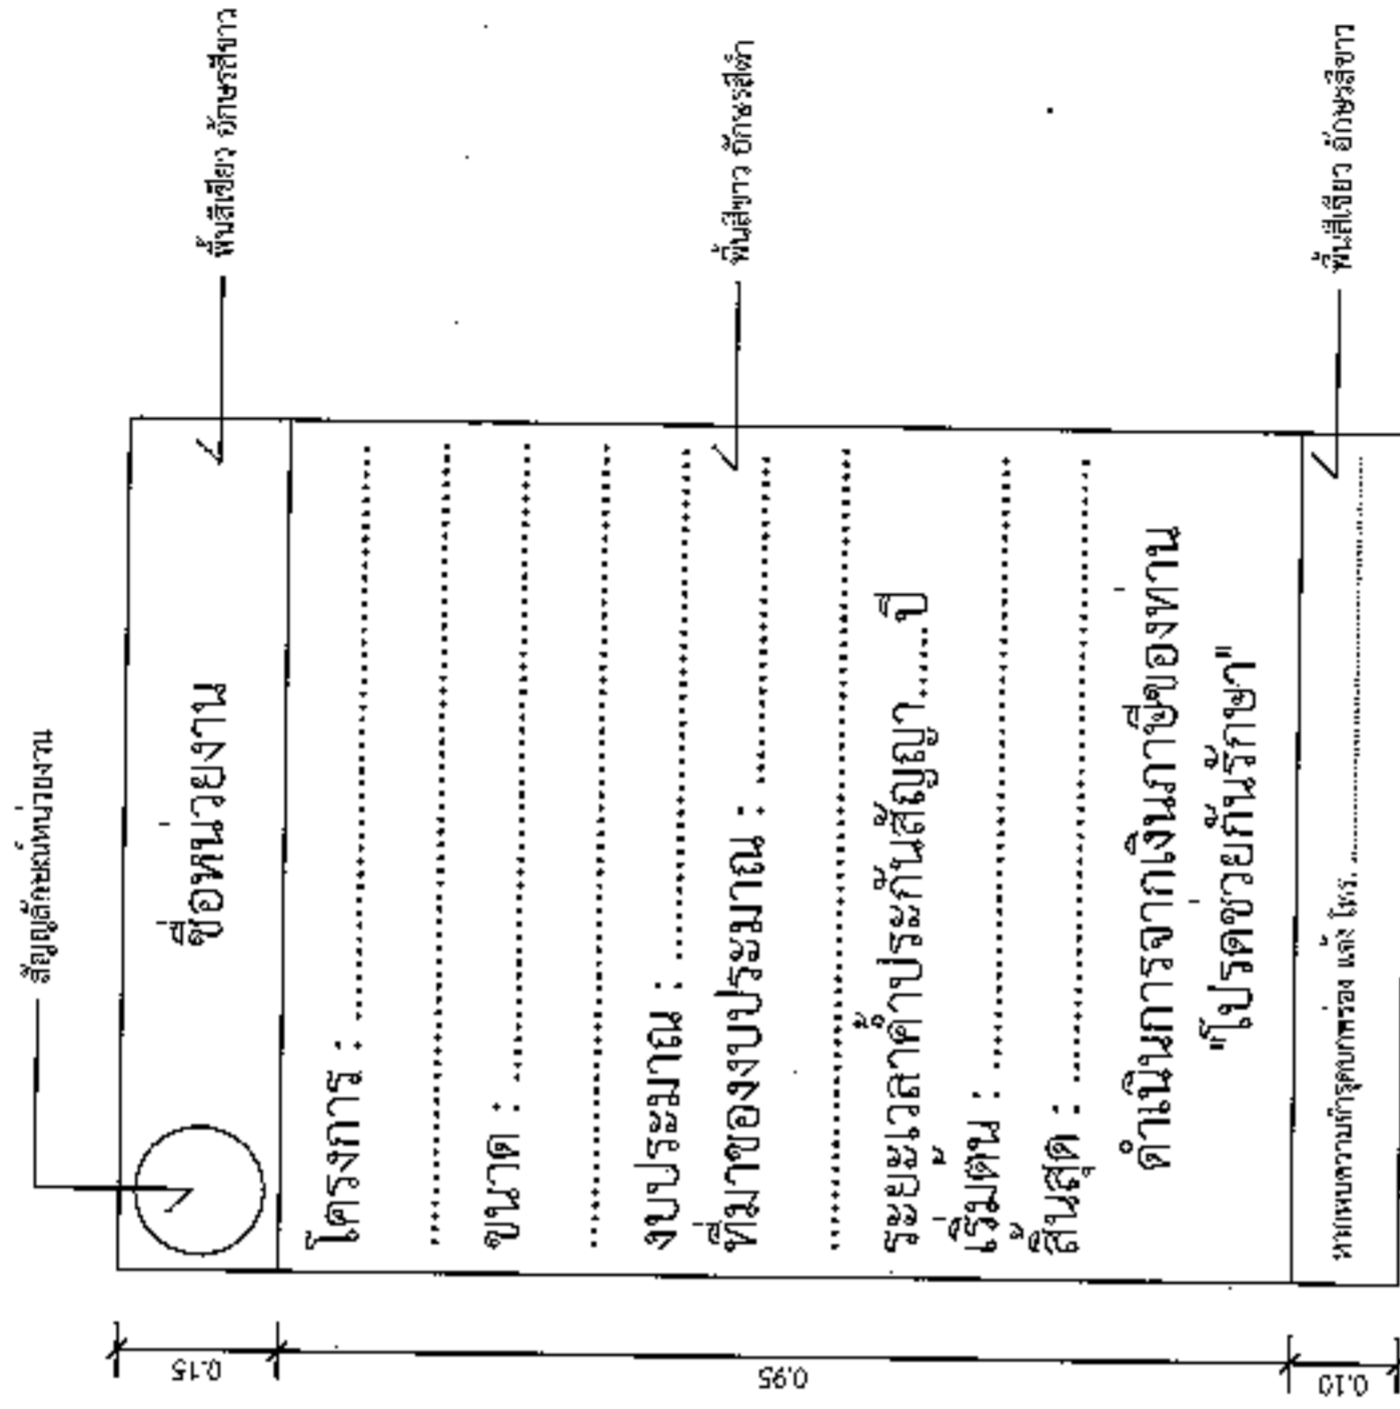


แบบขยายขอความปาย
มาตราส่วน 1 : 10

รายการประกอบแบบ




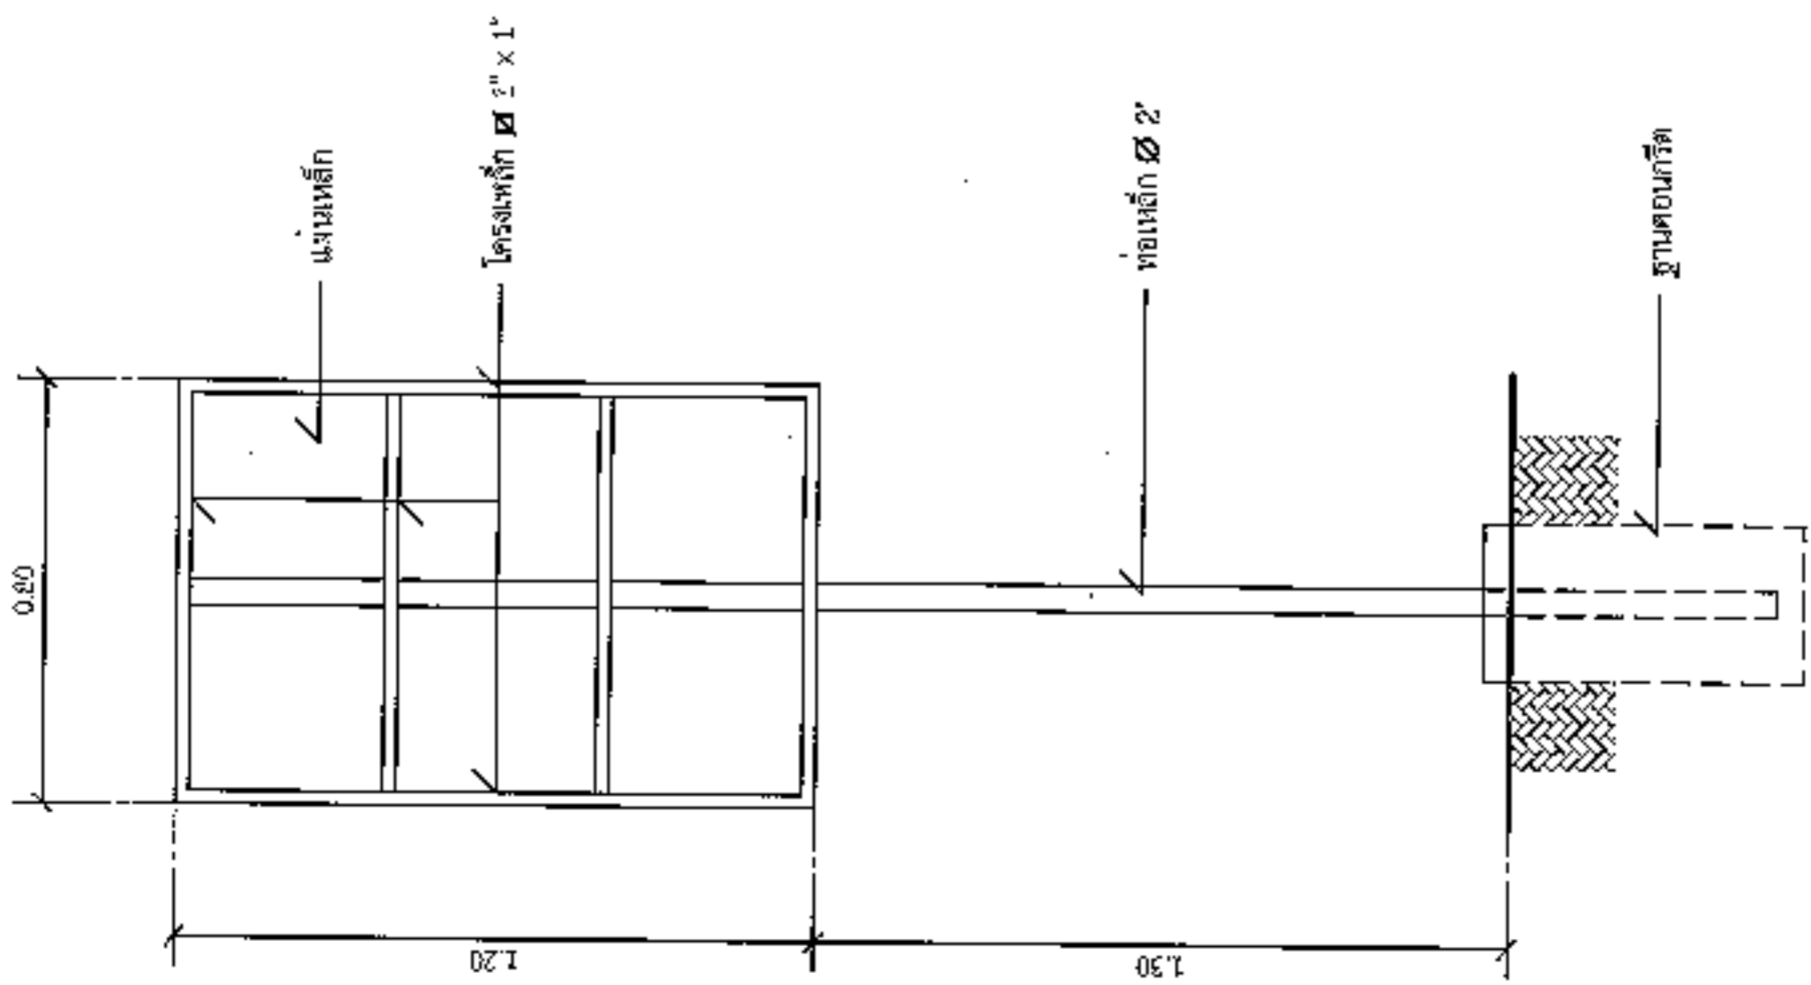

รูปด้านหลัง
มาตราส่วน 1 : 20

รูปด้านขวา
มาตราส่วน 1 : 20