



ประกาศองค์การบริหารส่วนตำบลหนองแวง  
เรื่อง ประกาศกำหนดราคากลาง โครงการก่อสร้างถนนหินคลุก บ้านท่าวังศาล หมู่ที่ ๑๕  
สายบ้านนายนรินทร์ - ทุ่งนาดี ช่วงไร่นายประยูร กองขุนทด ถึง ไร่นายวันทอง เกตุขุนทด  
ตำบลหนองแวง อำเภอกะปง จังหวัดนครราชสีมา

ด้วย องค์การบริหารส่วนตำบลหนองแวง อำเภอกะปง จังหวัดนครราชสีมา ได้จัดทำตาราง  
แสดงวงเงินงบประมาณที่ได้รับจัดสรรและราคากลางในงานจ้างก่อสร้าง ประจำปีงบประมาณ ๒๕๖๕ โครงการ  
ก่อสร้างถนนหินคลุก บ้านท่าวังศาล หมู่ที่ ๑๕ สายบ้านนายนรินทร์ - ทุ่งนาดี ช่วงไร่นายประยูร กองขุนทด ถึง ไร  
่นายวันทอง เกตุขุนทด ตำบลหนองแวง อำเภอกะปง จังหวัดนครราชสีมา เรียบร้อยแล้ว

ดังนั้น เพื่อเป็นการเปิดเผยข้อมูลรายละเอียดค่าใช้จ่ายเกี่ยวกับการจัดซื้อจัดจ้าง ราคากลางและ  
การคำนวณราคากลาง ตามมาตรา ๑๐๓/๗ วรรคหนึ่ง และมาตรา ๑๐๓/๘ วรรคหนึ่ง แห่งพระราชบัญญัติ  
ประกอบรัฐธรรมนูญว่าด้วยการป้องกันและปราบปรามการทุจริต พ.ศ. ๒๕๕๒ แก้ไขเพิ่มเติม (ฉบับที่ ๒) พ.ศ. ๒๕๕๔  
จึงประกาศกำหนดราคากลาง โครงการก่อสร้างถนนหินคลุก บ้านท่าวังศาล หมู่ที่ ๑๕ สายบ้านนายนรินทร์ - ทุ่งนา  
ดี ช่วงไร่นายประยูร กองขุนทด ถึง ไร่นายวันทอง เกตุขุนทด ตำบลหนองแวง อำเภอกะปง จังหวัด  
นครราชสีมา ประจำปีงบประมาณ ๒๕๖๕

จึงประกาศให้ทราบโดยทั่วกัน

ประกาศ ณ วันที่ ๑๒ เดือน เมษายน พ.ศ. ๒๕๖๕



รองนายกองค์การบริหารส่วนตำบลหนองแวง  
นายกองค์การบริหารส่วนตำบลหนองแวง

ตารางแสดงวงเงินงบประมาณที่ได้รับจัดสรรและราคากลางในงานจ้างก่อสร้าง

๑. ชื่อโครงการ โครงการก่อสร้างถนนหินคลุก บ้านท่าวังศาล หมู่ที่ ๑๕ สายบ้านนายรินทร์ - ทุ่งนาดี ช่วง  
ไร่นายประยูร กองขุนทด ถึง ไร่นายวันทอง เกตุขุนทด ตำบลหนองแวง อำเภอเทพารักษ์ จังหวัดนครราชสีมา

หน่วยงานเจ้าของโครงการ กองช่าง องค์การบริหารส่วนตำบลหนองแวง อำเภอเทพารักษ์  
จังหวัดนครราชสีมา

๒. วงเงินงบประมาณที่ได้รับจัดสรร ๔๙๗,๓๐๐.- บาท (-สี่แสนเก้าหมื่นเจ็ดพันสามร้อยบาทถ้วน-)

๓. ลักษณะงาน

โดยสังเขป โครงการก่อสร้างถนนหินคลุก บ้านท่าวังศาล หมู่ที่ ๑๕ สายบ้านนายรินทร์ - ทุ่งนาดี  
ช่วงไร่นายประยูร กองขุนทด ถึง ไร่นายวันทอง เกตุขุนทด ตำบลหนองแวง อำเภอเทพารักษ์ จังหวัด  
นครราชสีมา

๑.ถนนหินคลุก ขนาดกว้าง ๕.๐๐ เมตร หนา ๐.๑๕ เมตร ระยะทางประมาณ ๖๘๑ เมตร  
(SIDE SLOPE = ๑ : ๑ ) งานวางท่อจำนวน ๑ จุดขนาดและระยะตามรายการก่อสร้าง  
(รายละเอียดตามแบบที่ อบต.กำหนด เลขที่ ๒๔/๒๕๖๕)

๔. ราคากลางคำนวณ ณ วันที่ ๑ เมษายน ๒๕๖๕ เป็นเงิน ๔๙๗,๓๐๐.- บาท

๕. บัญชีประมาณการราคากลาง

- ๕.๑ แบบสรุปราคากลางงานก่อสร้างทาง สะพาน และท่อลอดเหลี่ยม
- ๕.๒ แบบแปลนงานก่อสร้าง
- ๕.๓ รายละเอียดประมาณราคาก่อสร้าง

๖. รายชื่อคณะกรรมการกำหนดราคากลาง

- |                          |                                    |                   |
|--------------------------|------------------------------------|-------------------|
| ๖.๑ นายสมศรี เกงขุนทด    | ตำแหน่ง ผู้อำนวยการกองช่าง         | ประธานกรรมการ     |
| ๖.๒ นางวรรณุช ระวีพรมราช | ตำแหน่ง เจ้าพนักงานการเงินและบัญชี | กรรมการ           |
| ๖.๓ นางสาวณัชชา อัยสีทา  | ตำแหน่ง นักวิชาการจัดเก็บรายได้    | กรรมการ/เลขานุการ |

## ประมาณราคาค่าก่อสร้างเป็นราคากลาง

องค์การบริหารส่วนตำบลหนองแวง อำเภอเทพารักษ์ จังหวัดนครราชสีมา

โครงการ ก่อสร้างถนนหินคลุก บ้านท่าวังศาล หมู่ที่ ๑๕ จากบ้านนายนรินทร์ ถึงทุ่งนาดี บ้านท่าวังศาล หมู่ที่ ๑๕ (ช่วงจากบ่ขยะ ถึง บ้านนางสุดใจ สุขตา.) ตำบลหนองแวง อำเภอเทพารักษ์ จังหวัดนครราชสีมา

เจ้าของงาน องค์การบริหารส่วนตำบลหนองแวง อำเภอเทพารักษ์ จังหวัดนครราชสีมา ออกแบบและรายการแบบเลขที่ ๔๒/๒๕๖๔ จำนวน ๑ แผ่น

ประมาณการเมื่อ วันที่ ๒๑ มิถุนายน ๒๕๖๔

ลำดับที่	รายการ	รวมค่างานต้นทุน (บาท)	Factor F	รวมค่าก่อสร้าง (บาท)	หมายเหตุ
๑.	ประเภทงานทาง	๓๖๑,๕๘๘.๑๔	๑.๓๖๐๗	๔๙๒,๐๑๒.๙๘	Factor F
๒.	ป้ายโครงการ	-	-	-	-ดอกเบี้ยเงินกู้ ๕ % -ภาษี ๗ % -เงินจ่ายล่วงหน้า ๐ % -เงินประกันผลงานหัก ๐ %
รวมราคาก่อสร้างเป็นเงิน				๔๙๒,๐๑๒.๙๘	
สรุป		คิดเป็นเงินงบประมาณ		๔๙๒,๐๐๐.๐๐	
(ตัวอักษร) (-สี่แสนเก้าหมื่นสองพันบาทถ้วน-)					

คณะกรรมการกำหนดราคากลาง ตามคำสั่ง เลขที่ ๓๔๑/๒๕๖๔ ลงวันที่ ๑ กรกฎาคม พ.ศ. ๒๕๖๔ ได้ตรวจสอบแล้วเห็นชอบให้ประมาณราคานี้เป็นราคากลาง


(ลงชื่อ).....ประธานกรรมการ  
(นายสมศรี เกงขุนทด)  
ผู้อำนวยการกองช่าง

(ลงชื่อ).....กรรมการ  
(นางวรรณุช ระวีพรมราช)  
เจ้าพนักงานการเงินและบัญชี

(ลงชื่อ).....กรรมการ  
(นางสาวณัชชา อัยสีหา)  
นักวิชาการจัดเก็บรายได้ปฏิบัติการ



องค์การบริหารส่วนตำบลหนองแวงกรมส่งเสริมการปกครองท้องถิ่น กระทรวงมหาดไทย  
โครงการก่อสร้างถนนหินคลุก บ้านท่าวังศาล หมู่ที่ ๑๕ ตำบลหนองแวง อำเภอเทพารักษ์ จังหวัดนครราชสีมา

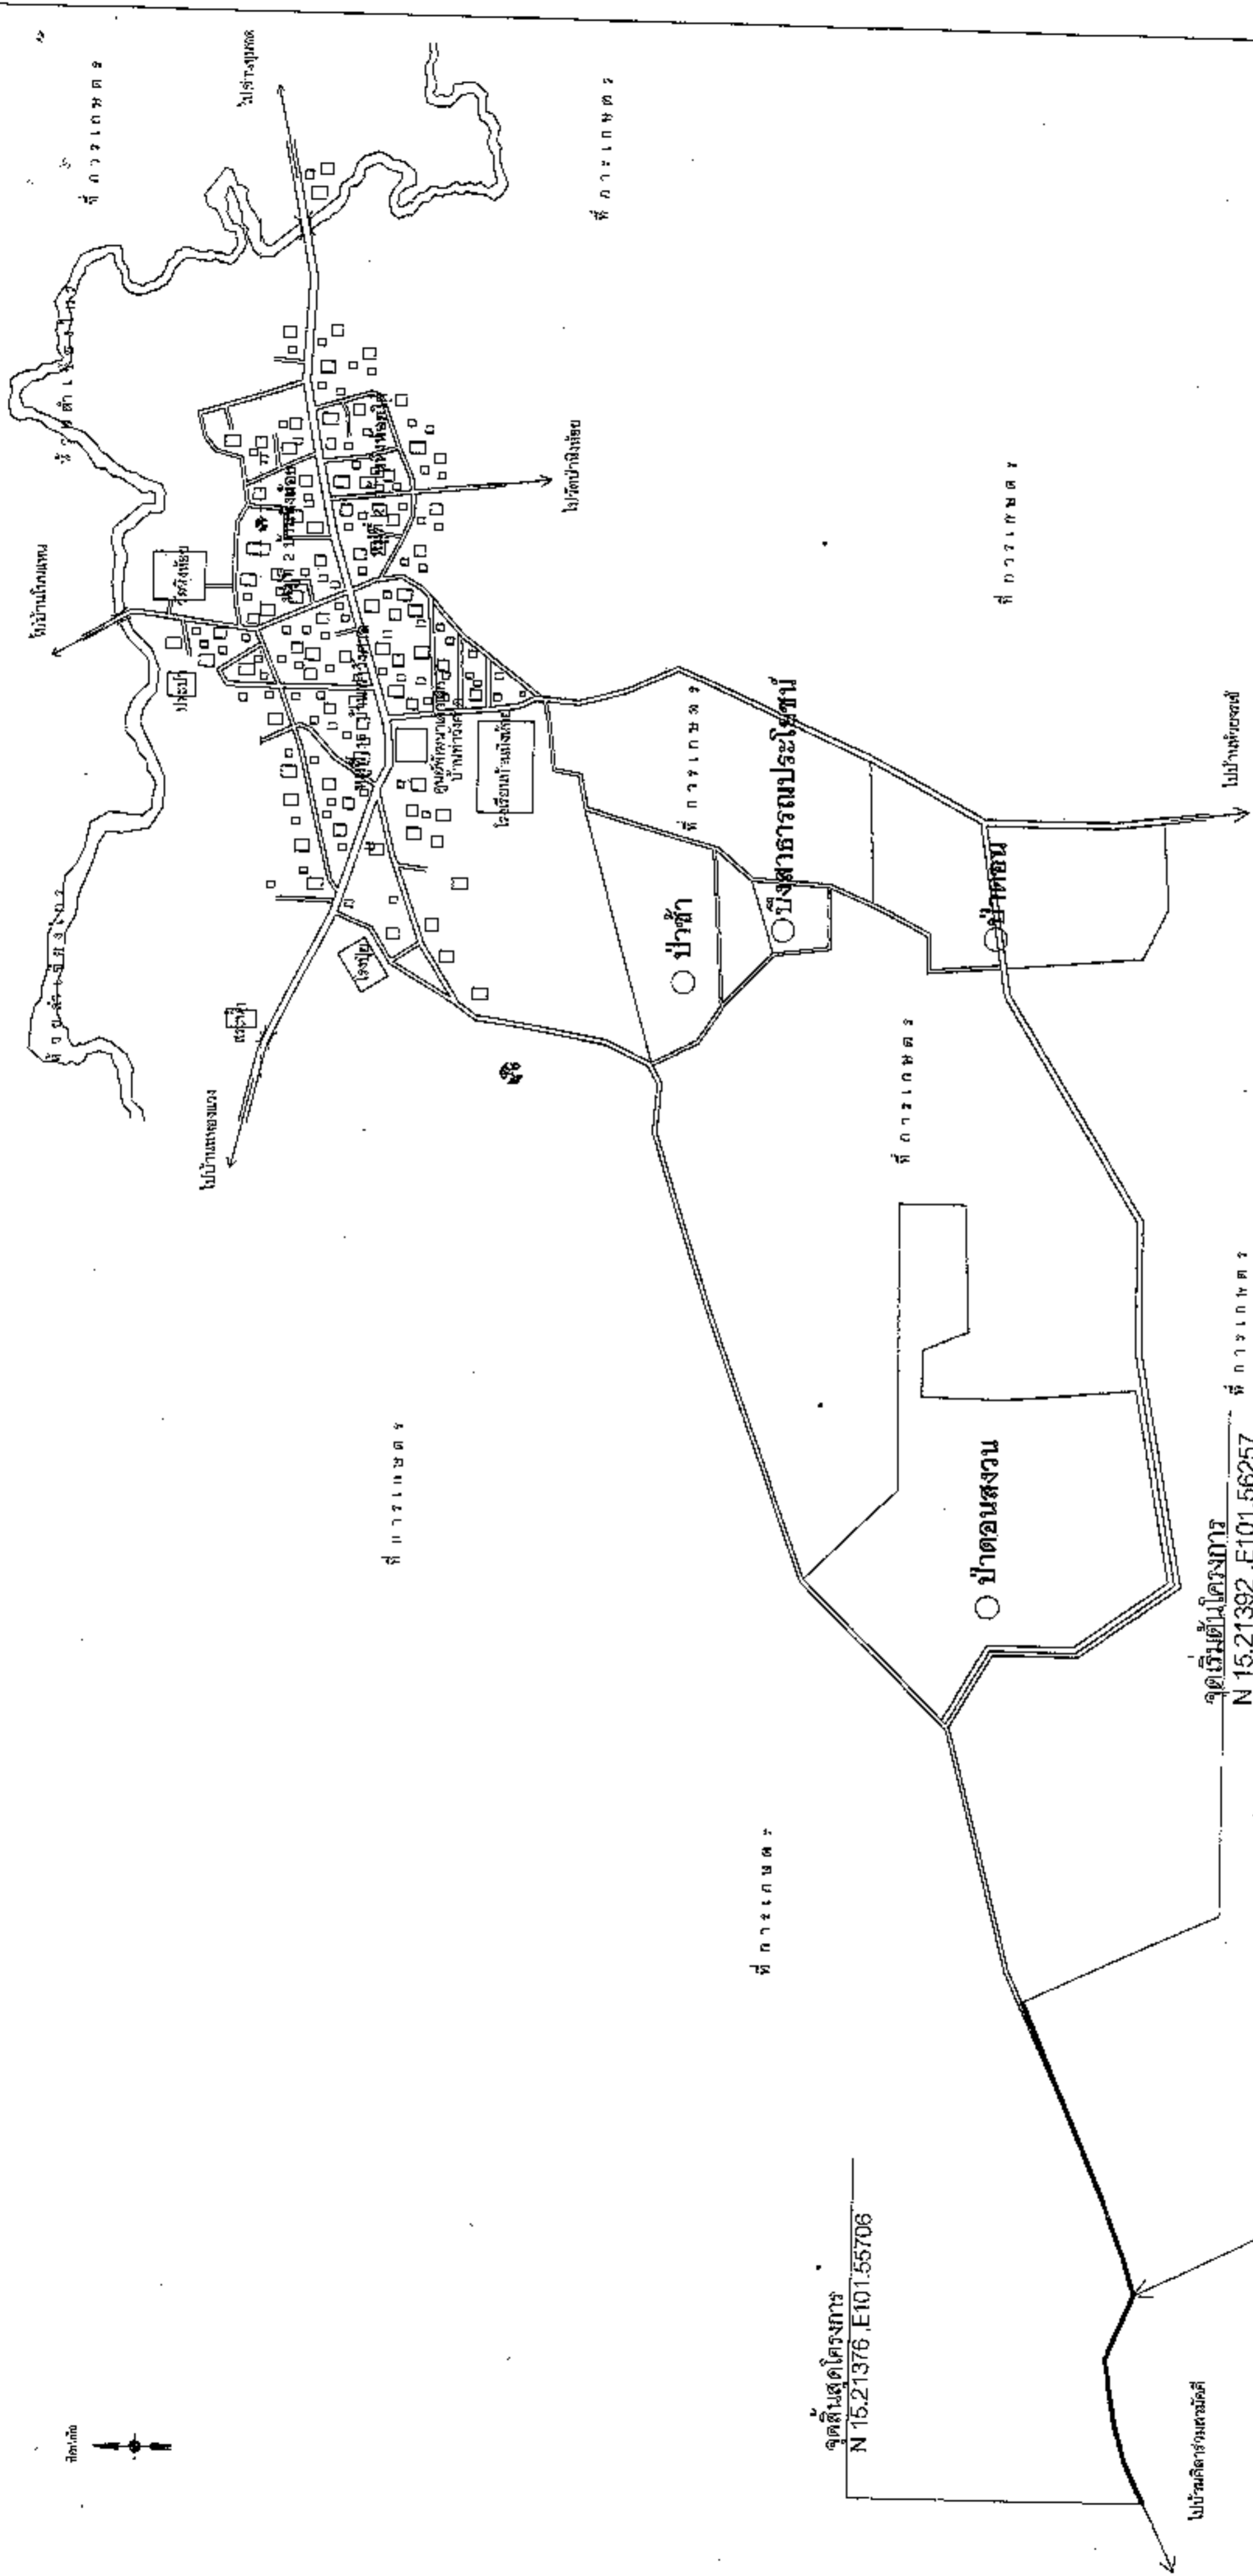

ขนาดกว้าง 5.00 ม. หน้า 0.15 ม.  
ยาว 681 ม. (SIDE SLOPE=1:1)


	(Signatures and stamps)				




องค์การปกครองส่วนท้องถิ่น จังหวัดนครราชสีมา	
แบบมาตรฐานเลขที่ ท.ร.ร. 01-105 54/65	
มีมาตรฐานตามที่ควบคุม	
มาตรฐาน	ระบุ
หน้า	2
จาก	4

**รายการประกอบแบบ**

1. คุณสมบัติของวัสดุ นอกเหนือจากที่ระบุในแบบและวิธีการก่อสร้างข้างล่างนี้ไปตามมาตรฐานงานทางหลวงท้องถิ่น

- ม.ร.201-2550
- ม.ร.202-2550
- ม.ร.203-2550
- ม.ร.204-2550
- ม.ร.301-2550
- ม.ร.302-2550
- ม.ร.303-2550
- ม.ร.304-2550
- ม.ร.305-2550
- ม.ร.306-2550

(เฉพาะในส่วนที่มีวงเล็บเท่านั้น)

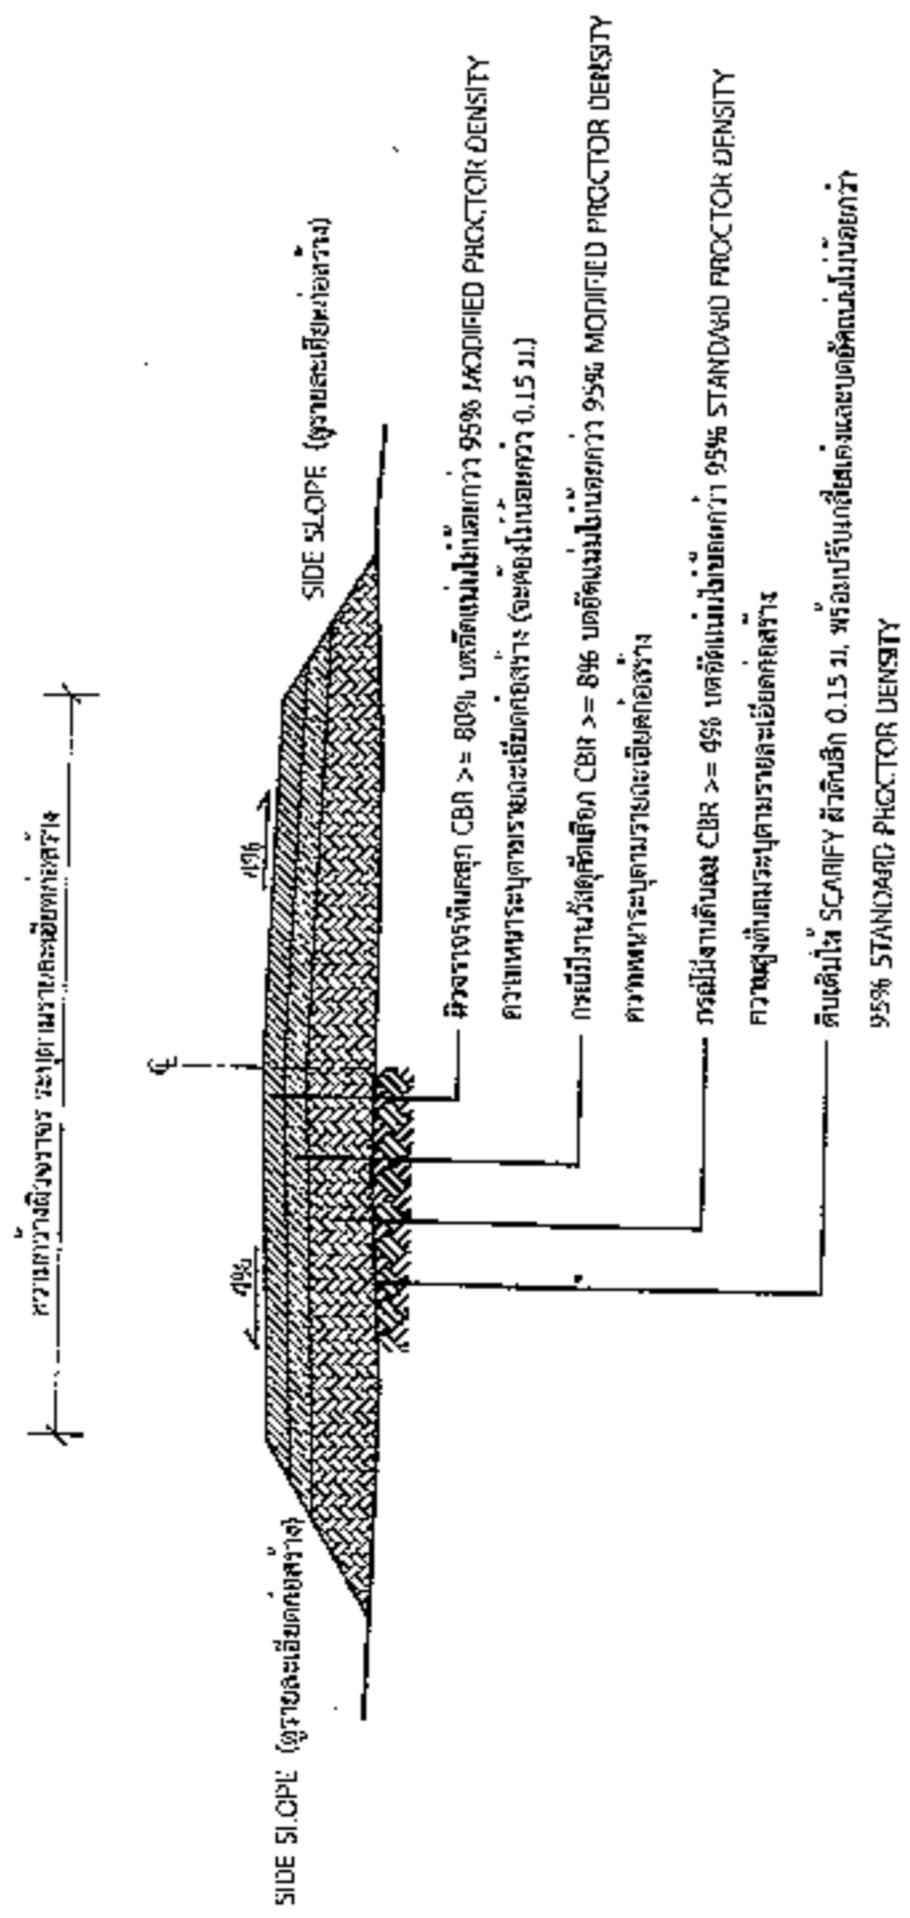

**รูปตัดตามขวางถนนหินคลุก**

R

นายสมศรี เก่งขุนทด  
ผู้อำนวยการกองช่าง อบต.พนมดงรัก



องค์การปกครองส่วนท้องถิ่น  
จังหวัดนครราชสีมา

แบบมาตรฐานเลขที่  
พ.ด.ม. 03.102  
24/63

มาขอขมบ้ายประชาชนซึ่งยื่นโครงการ

นางสาว.....  
เลขที่.....

นาย.....  
เลขที่.....

นาย.....  
เลขที่.....

2.40

### โครงการก่อสร้างของ.....

โครงการ.....

ปริมาณงาน.....

งบประมาณ.....บาท

วันเริ่มสัญญา.....วันสิ้นสุดสัญญา.....

ผู้รับจ้าง.....โทร.....

ผู้ควบคุมงาน.....โทร.....

ผู้ควบคุมงาน.....โทร.....

### ขอภัยในความไม่สะดวก

### แบบขอยายขอความป้าย

นาย..... 1:10

รายละเอียดประกอบแบบ  
วัสดุป้ายตามความเหมาะสมตั้งของถนนและอาคารและเสาอากาศ  
ตัวอย่างที่ใช้จะลดค่าความเหมาะสมสามารถมองเห็นได้ชัดเจน  
ตำแหน่งการจัดตั้งป้ายโครงการฯ และรายละเอียดอื่น  
ที่มีใช้กำหนดไปแนบ ให้ผู้ควบคุมงานเป็นผู้กำหนด


นายสมศรี บางขุนทด  
ผู้อำนวยการกองช่าง อบต.หนองบัว

เลขที่ : 3  
Volume : A






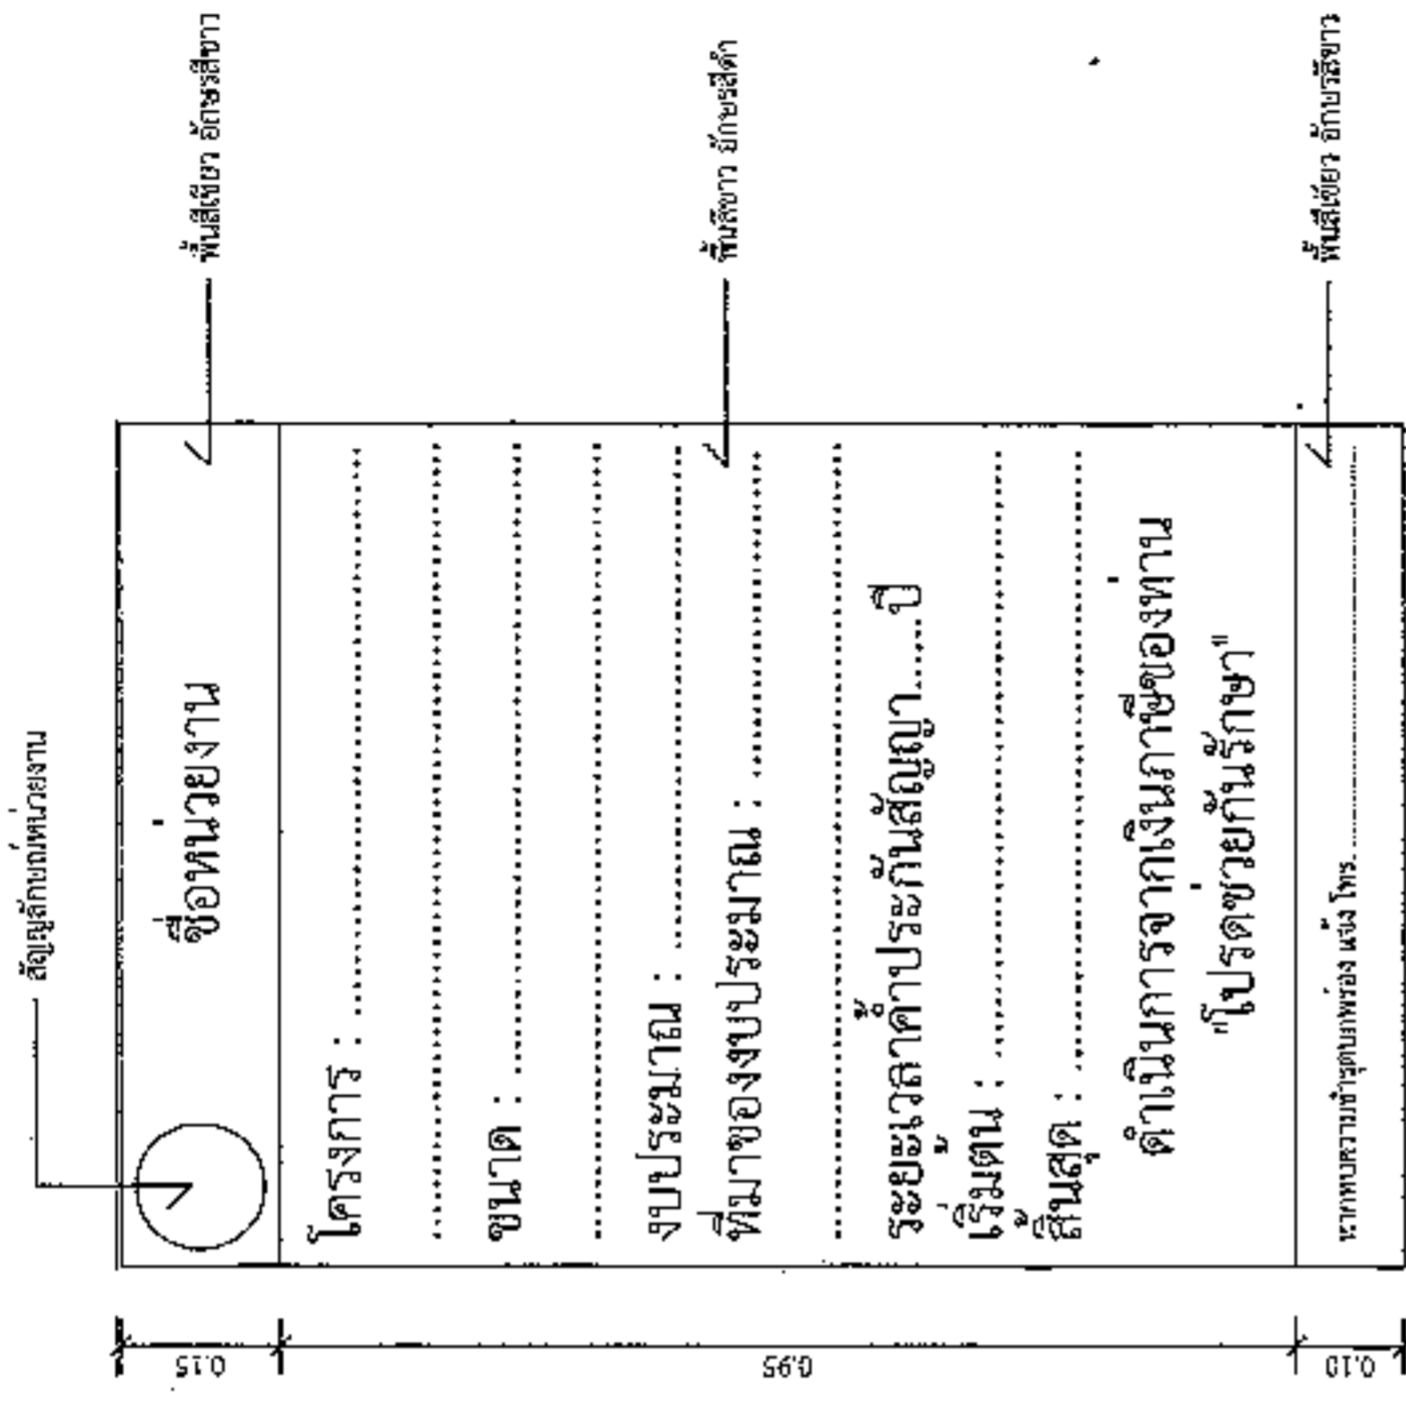


แบบขยายขอความปาย  
มาตราส่วน 1 : 10

รายการประกอบแบบ

- เสา ที่ไม้ทาบหลัง โทเหล็ก ๓ นิ้ว สี่เหลี่ยม
- พื้นป้ายคานคาน้ำหนักสี่เหลี่ยมตามแบบ
- ตัวอักษรในโดยขนาดตามความเหมาะสม



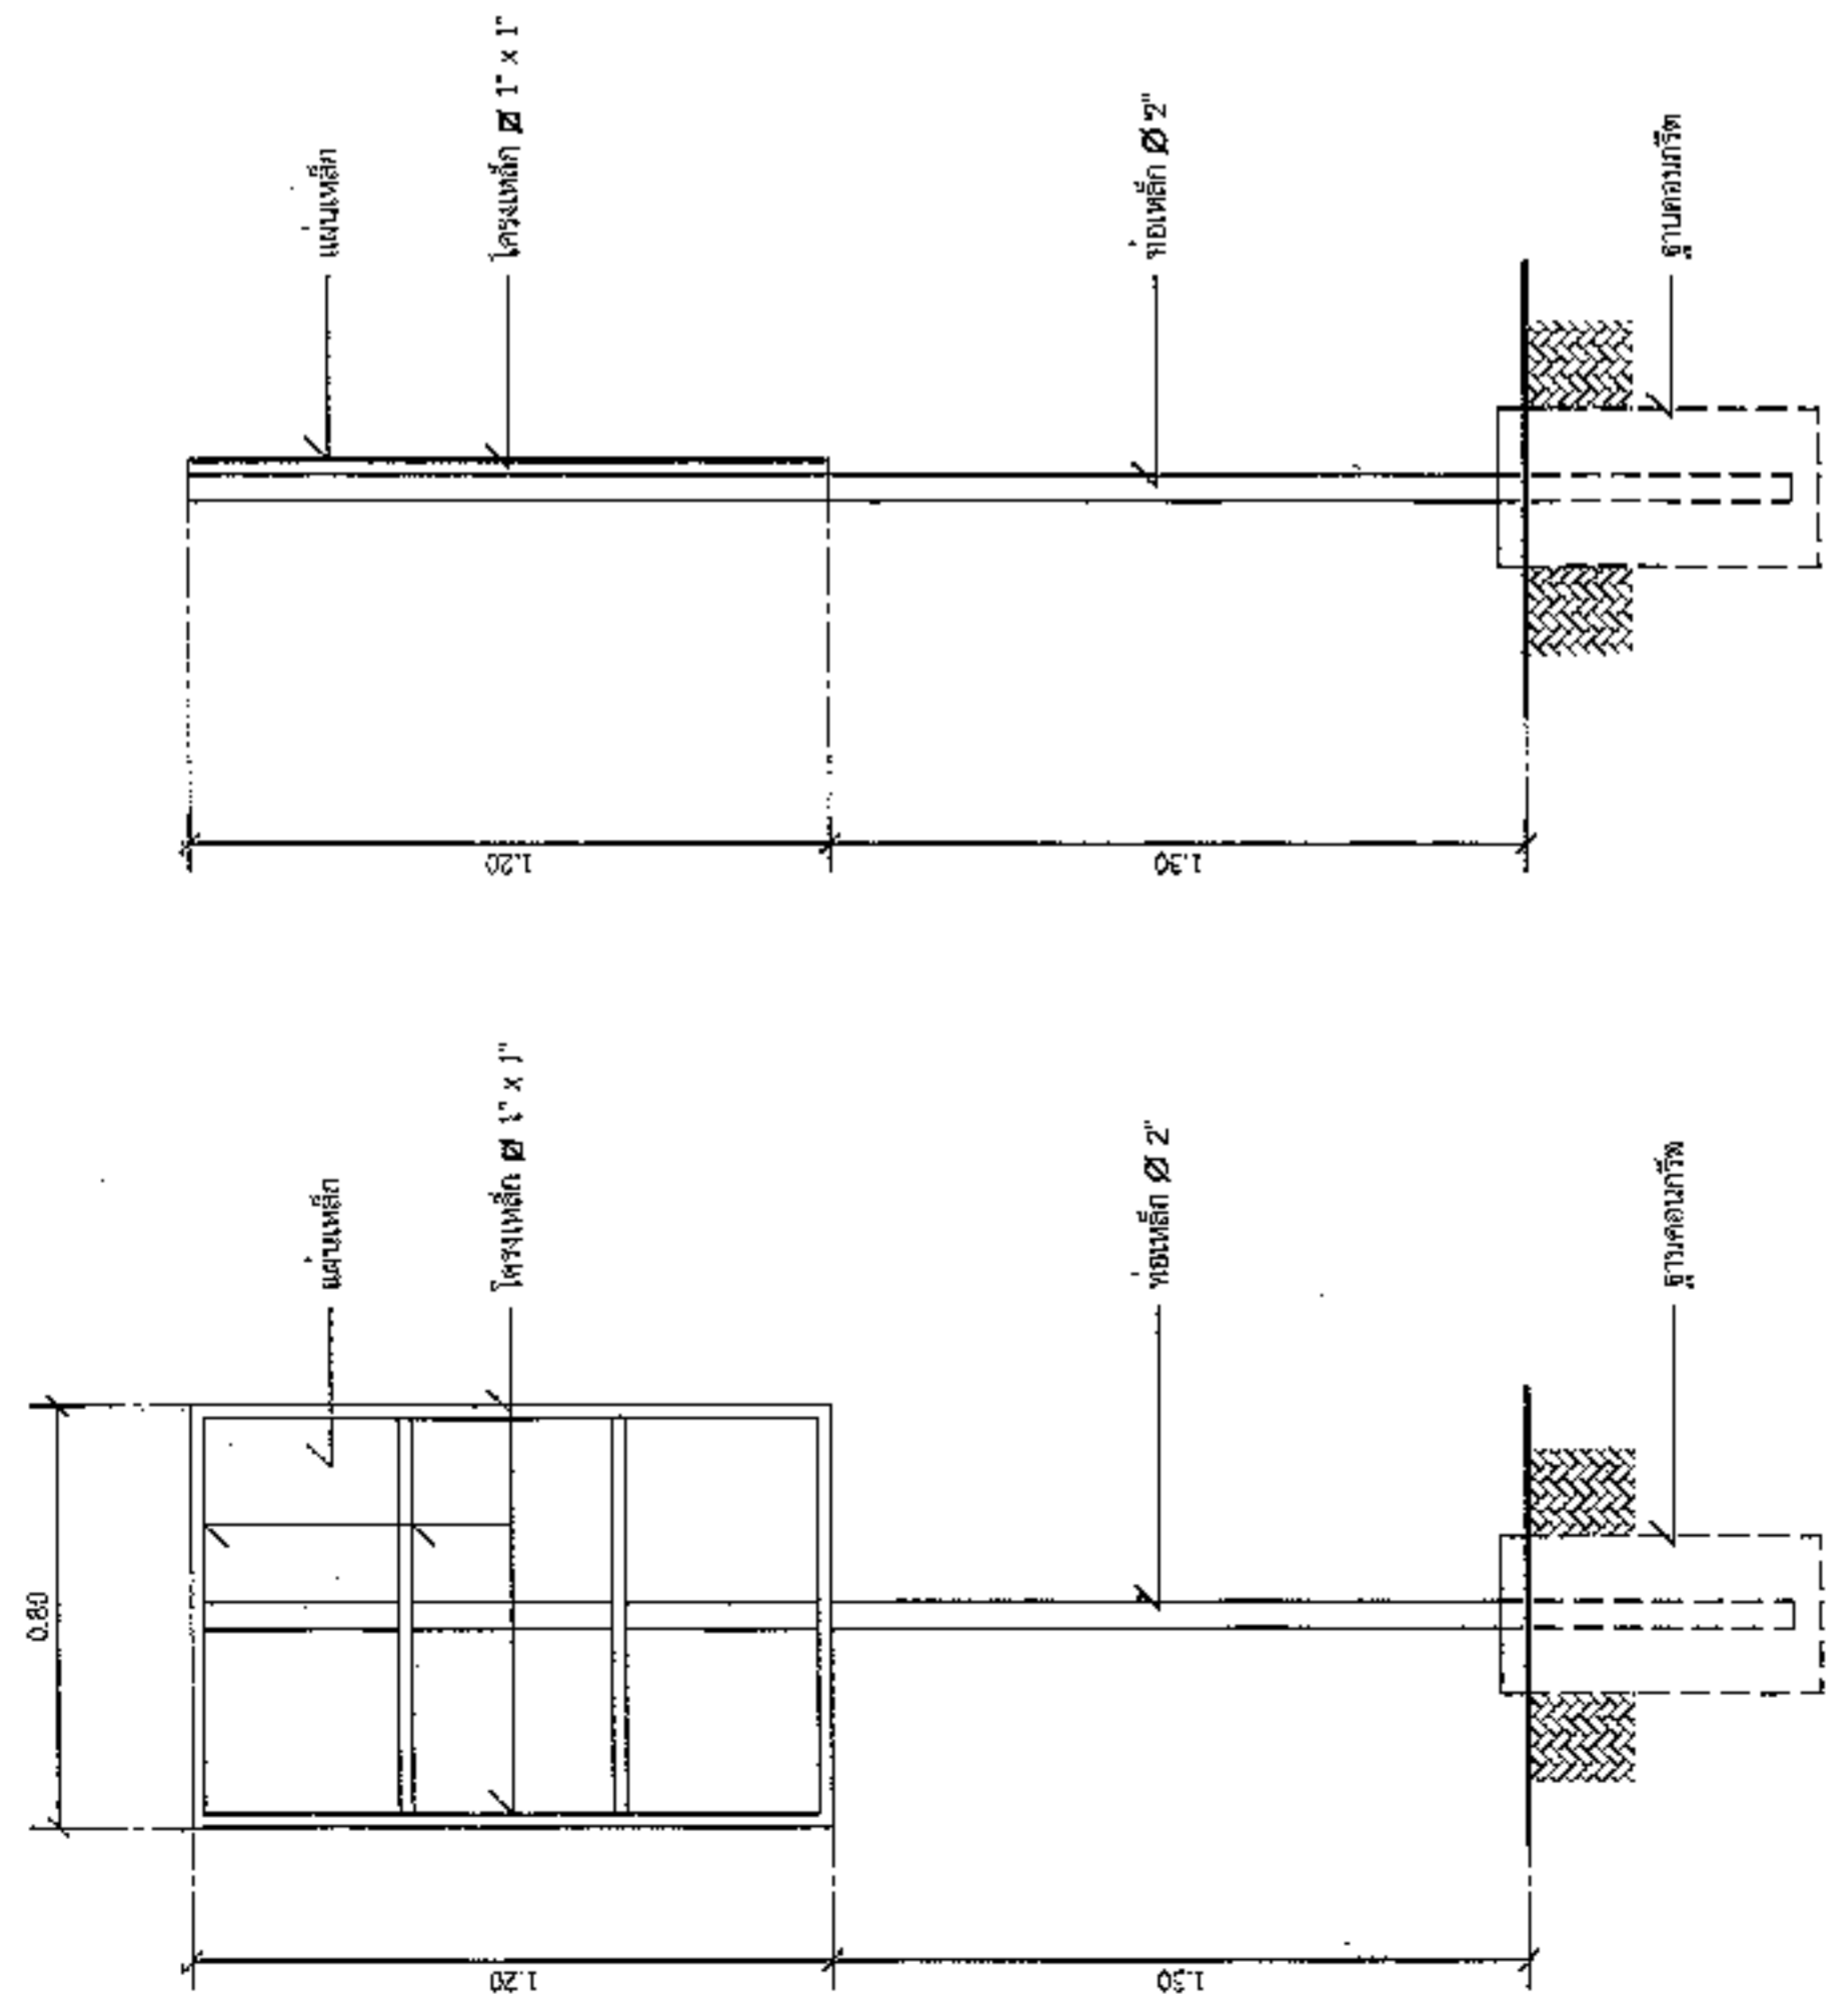

รูปदानหลัง  
มาตราส่วน 1 : 20

รูปदानขา  
มาตราส่วน 1 : 20