



ประกาศองค์การบริหารส่วนตำบลหนองแวง  
เรื่อง ประกาศกำหนดราคากลางโครงการก่อสร้างอาคารเอนกประสงค์ศูนย์พัฒนาเด็กเล็ก บ้านวังสมบุรณ์  
ตำบลหนองแวง อำเภอกะพ้อ จังหวัดนครราชสีมา

ด้วย องค์การบริหารส่วนตำบลหนองแวง อำเภอกะพ้อ จังหวัดนครราชสีมา ได้จัดทำตารางแสดง  
วงเงินงบประมาณที่ได้รับจัดสรรและราคากลางในงานจ้างก่อสร้าง ประจำปีงบประมาณ ๒๕๖๖ โครงการก่อสร้างอาคาร  
เอนกประสงค์ศูนย์พัฒนาเด็กเล็ก บ้านวังสมบุรณ์ ตำบลหนองแวง อำเภอกะพ้อ จังหวัดนครราชสีมา เรียบร้อยแล้ว

ดังนั้น เพื่อเป็นการเปิดเผยข้อมูลรายละเอียดค่าใช้จ่ายเกี่ยวกับการจัดซื้อจัดจ้าง ราคากลางและการ  
คำนวณราคากลาง ตามมาตรา ๑๐๓/๗ วรรคหนึ่ง และมาตรา ๑๐๓/๘ วรรคหนึ่ง แห่งพระราชบัญญัติประกอบ  
รัฐธรรมนูญว่าด้วยการป้องกันและปราบปรามการทุจริต พ.ศ. ๒๕๕๒ แก้ไขเพิ่มเติม (ฉบับที่ ๒) พ.ศ. ๒๕๕๔ จึง  
ประกาศกำหนดราคากลางโครงการก่อสร้างอาคารเอนกประสงค์ศูนย์พัฒนาเด็กเล็ก บ้านวังสมบุรณ์ ตำบลหนองแวง  
อำเภอกะพ้อ จังหวัดนครราชสีมา ประจำปีงบประมาณ ๒๕๖๖

จึงประกาศให้ทราบโดยทั่วกัน

ประกาศ ณ วันที่ ๖ เดือน กุมภาพันธ์ พ.ศ. ๒๕๖๖

(นางเพียร แซ่ลี)

นายกองค์การบริหารส่วนตำบลหนองแวง



ตารางแสดงวงเงินงบประมาณที่ได้รับจัดสรรและราคากลางในงานจ้างก่อสร้าง

๑. ชื่อโครงการ โครงการก่อสร้างอาคารเอนกประสงค์ศูนย์พัฒนาเด็กเล็ก บ้านวังสมบูรณ์ ตำบลหนองแวง อำเภอกงหรา จังหวัดนครราชสีมา /หน่วยงานเจ้าของโครงการ กองช่าง องค์การบริหารส่วนตำบลหนองแวง อำเภอกงหรา จังหวัดนครราชสีมา

๒. วงเงินงบประมาณที่ได้รับจัดสรร ๕๒๐,๐๐๐.- บาท

๓. ลักษณะงาน

โดยสังเขป โครงการก่อสร้างอาคารเอนกประสงค์ศูนย์พัฒนาเด็กเล็ก บ้านวังสมบูรณ์ ตำบลหนองแวง อำเภอกงหรา จังหวัดนครราชสีมา รายละเอียดดังนี้ ก่อสร้างอาคารเอนกประสงค์ศูนย์พัฒนาเด็กเล็ก บ้านวังสมบูรณ์ ขนาดกว้าง ๑๐ เมตร ยาว ๑๕ เมตร ขนาดพื้นที่ใช้สอยรวม ๑๕๐ ตารางเมตร พร้อมป้ายโครงการ (รายละเอียดตามแบบที่ อนุมัติ กำหนดเลขที่ ๑๒ /๒๕๖๖).....

๔. ราคากลางคำนวณ ณ วันที่ ๒๕ มกราคม ๒๕๖๖ เป็นเงิน ๓๙๙,๐๐๐.- บาท

๕. บัญชีประมาณการราคากลาง

๕.๑ แบบสรุปราคากลางงานก่อสร้างอาคาร

๕.๒ แบบแปลนงานก่อสร้าง

๕.๓ รายละเอียดประมาณราคาก่อสร้าง

๖. รายชื่อคณะกรรมการกำหนดราคากลาง

๖.๑ นายสมศรี เกงขุนทด ตำแหน่ง ผู้อำนวยการกองช่าง

๖.๓ นางสาวมะลิวัลย์ เพลากระโทก ตำแหน่ง นักวิชาการศึกษา

๖.๓ นางวรรณุช ระวีพรมราช ตำแหน่ง เจ้าพนักงานการเงินและบัญชีชำนาญงาน

ประธานกรรมการ

กรรมการ *[Signature]*

กรรมการ *[Signature]*

## ประมาณราคาค่าก่อสร้างเป็นราคากลาง

องค์การบริหารส่วนตำบลหนองแวง อำเภอเทพารักษ์ จังหวัดนครราชสีมา

โครงการ โครงการก่อสร้างอาคารเอนกประสงค์ศูนย์พัฒนาเด็กเล็ก บ้านวังสมบูรณ์ ตำบลหนองแวง อำเภอเทพารักษ์  
จังหวัดนครราชสีมา

เจ้าของงาน องค์การบริหารส่วนตำบลหนองแวง อำเภอเทพารักษ์ จังหวัดนครราชสีมา ออกแบบและรายการ  
แบบเลขที่ ๑๒/๒๕๖๖ จำนวน ๙ แผ่น

ลำดับที่	รายการ	รวมค่างานต้นทุน (บาท)	Factor F	รวมค่าก่อสร้าง (บาท)	หมายเหตุ
๑	ประเภท งานอาคาร	๓๐๕,๗๕๑.๘๙	๑.๓๐๕๖	๓๙๙,๑๘๙.๖๗	Factor F -เงินจ่ายล่วงหน้า ๐ % -ดอกเบี้ยเงินกู้ ๕ % -ดอกเบี้ยเงินฝาก ๐ % -ภาษี ๗ %
				รวมราคาก่อสร้างเป็นเงิน	๓๙๙,๑๘๙.๖๗
สรุป				คิดเป็นเงินงบประมาณ	๓๙๙,๐๐๐.๐๐
(ตัวอักษร) (-สามแสนเก้าหมื่นเก้าพันบาทถ้วน-)					

คณะกรรมการกำหนดราคากลาง ตามคำสั่ง เลขที่ ๒๖/๒๕๖๖ ลงวันที่ ๒๐ มกราคม พ.ศ. ๒๕๖๖ ได้ตรวจสอบ  
แล้วเห็นชอบให้ประมาณราคานี้เป็นราคากลาง

(ลงชื่อ).....ประธานกรรมการ

(นายสมศรี เกงขุนทด)

ผู้อำนวยการกองช่าง

(ลงชื่อ).....กรรมการ

(นางสาวมะลิวัลย์ เพลากระโทก)

นักวิชาการสาธารณสุข

(ลงชื่อ).....กรรมการ

(นางวรรณุช ระวีพรมราช)

เจ้าพนักงานการเงินและบัญชีชำนาญงาน

## โครงการ ก่อสร้างอาคารเอนกประสงค์ ศูนย์พัฒนาเด็กเล็กบ้านวังสมบูรณ์

ขนาดกว้าง 10 เมตร ยาว 15 เมตร ขนาดพื้นที่ใช้สอยรวม 150 ตารางเมตร  
(รายละเอียดตามแบบกำหนด)

ลำดับ	รายการ	จำนวน	หน่วย	ราคาวัสดุ		ค่าแรง		รวมเงิน
				ราคา/หน่วย	เป็นเงิน	ราคา/หน่วย	เป็นเงิน	
1	ขุดดิน	8	ลบ.ม.			148	1,184.00	1,184.00
2	ปูนซีเมนต์ไฮดรอลิก ตรา อินทรีเพชรพลัส	33	ถุง	137.38	4,533.54	498	2490	7,023.54
3	ทรายหยาบ	3	ลบ.ม.	460.00	1,380.00			1,380.00
4	หิน	5	ลบ.ม.	438.87	2,194.35			2,194.35
5	ท่อเหล็กกลวงสี่เหลี่ยม ทน 2.0 มม. ขนาด 2" x 2"	76	ท่อน	550.00	41,800.00	12	15,504.00	57,304.00
6	ท่อเหล็กกลมดำ ทน 2.0 มม. ขนาด 2"	120	ท่อน	540.37	64,844.40	12	28,425.60	93,270.00
7	ท่อเหล็กกลวงสี่เหลี่ยม ทน 2.3 มม. ขนาด 4" x 4"	1	ท่อน	1,260.00	1,260.00	12	120.00	1,380.00
8	หลังคาเหล็กเมทัลชีท ทน 0.35 มม.	415	เมตร	135	56,025.00	80	33,200	89,225.00
9	ครอบเมทัลชีท ทน 0.35 มม.	35	เมตร	100	3,500.00	50	1,750	5,250.00
10	น๊อตยึดหลังคา 12-14 / #12-14x65 mm.	1,600	ตัว	2.10	3,360.00			3,360.00
11	สีกันสนิม	200	ตร.ม.	55	11,000.00	35	7000	18,000.00
12	เหล็กเส้นกลมผิวเรียบ SR.24 6 มม.	24	เส้น	55.14	1,323.36	4.10	218.44	1,541.80
13	เหล็กเส้นกลมผิวข้ออ้อย SD.40 12 มม	36	เส้น	196.26	7,065.36	3.30	1,054.94	8,120.30
14	ลวดผูกเหล็ก ศก. 1.25 มม. (เบอร์ 18)	6	กิโลกรัม	103.32	619.92			619.92
15	เหล็ก PLATE 6"x6" ทน 9 มม.	8	ชิ้น	97.20	777.60	10	129.6	907.20
16	เสา ค.ส.ล. ขนาด 6" x 6" ยาว 5.00 ม.	8	ต้น	1,666.66	13,333.28			13,333.28
17	สีน้ำพลาสติก ภายนอก ขนาด 3.785 ลิตร	1	กระป๋อง	665	665.00	34.00	1,020.00	1,658.50
	รวม							305,751.89

ลงชื่อ.....ประมาณราคา

(นายสมศรี เกงขุนทด)

ผู้อำนวยการกองช่าง

ลงชื่อ.....ประมาณราคา

(นางสาวมะลิวัลย์ เพลากระโทก)


นักวิชาการสาธารณสุข

ลงชื่อ.....ประมาณราคา

(นางวรรณุช ระวีพรมราช)

เจ้าพนักงานการเงินและบัญชี

องค์การบริหารส่วนตำบลหนองแวงกรมส่งเสริมการปกครองส่วนท้องถิ่น ภาคราชการ  
โครงการก่อสร้างอาคารอนุบาลเด็กบ้านวังสมบูรณ์ หมู่ที่ 18 ตำบลหนองแวง อำเภอเทพารักษ์ จังหวัดนครราชสีมา

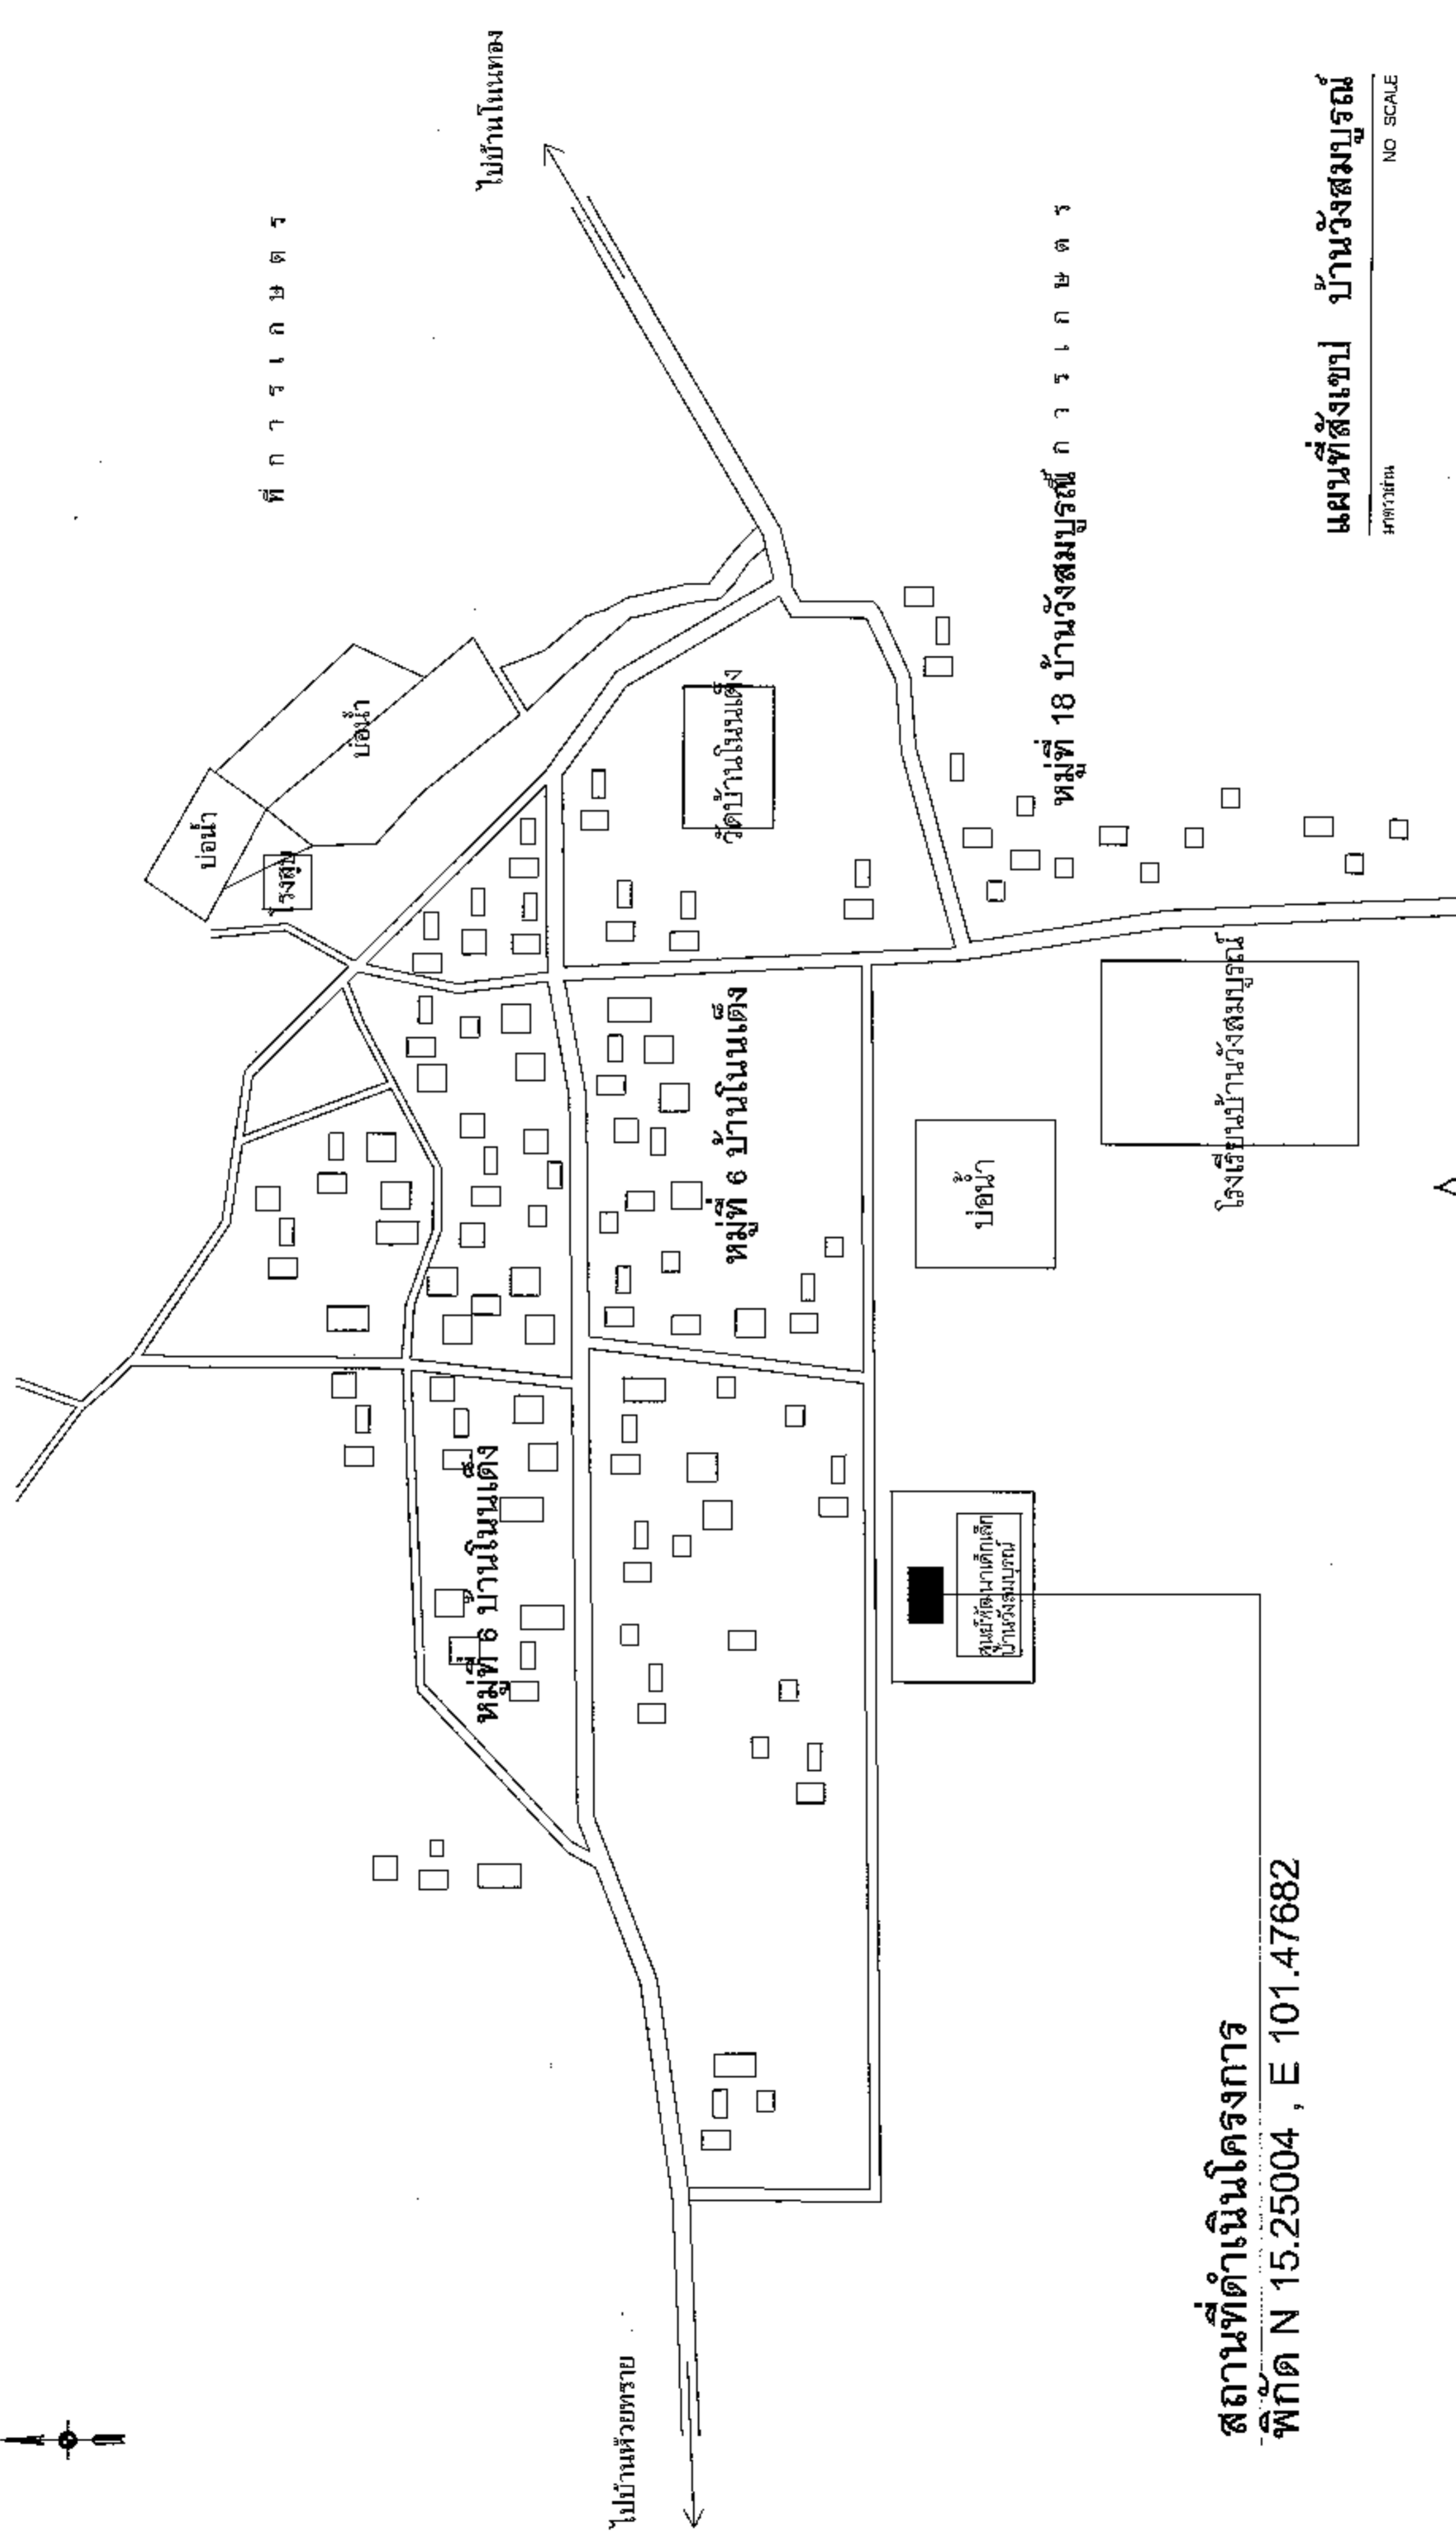

สถานที่ดำเนินการ  
พิกัด N 15.25004 , E 101.47682

แผนที่สังเขป บ้านวังสมบูรณ์  
NO SCALE



โครงการ  
ก่อสร้างอาคารอนุบาลเด็ก  
ศูนย์พัฒนาเด็กเล็กบ้านวังสมบูรณ์ หมู่ที่ 18  
ตำบลหนองแวง อำเภอเทพารักษ์ จังหวัดนครราชสีมา





นางเพ็ญ แซ่สี  
นายก อบต.หนองแวง


แผนที่สังเขป	เลขที่แบบ	จำนวน
	วังเตอเนก	9
	บ้านวังสมบูรณ์	1

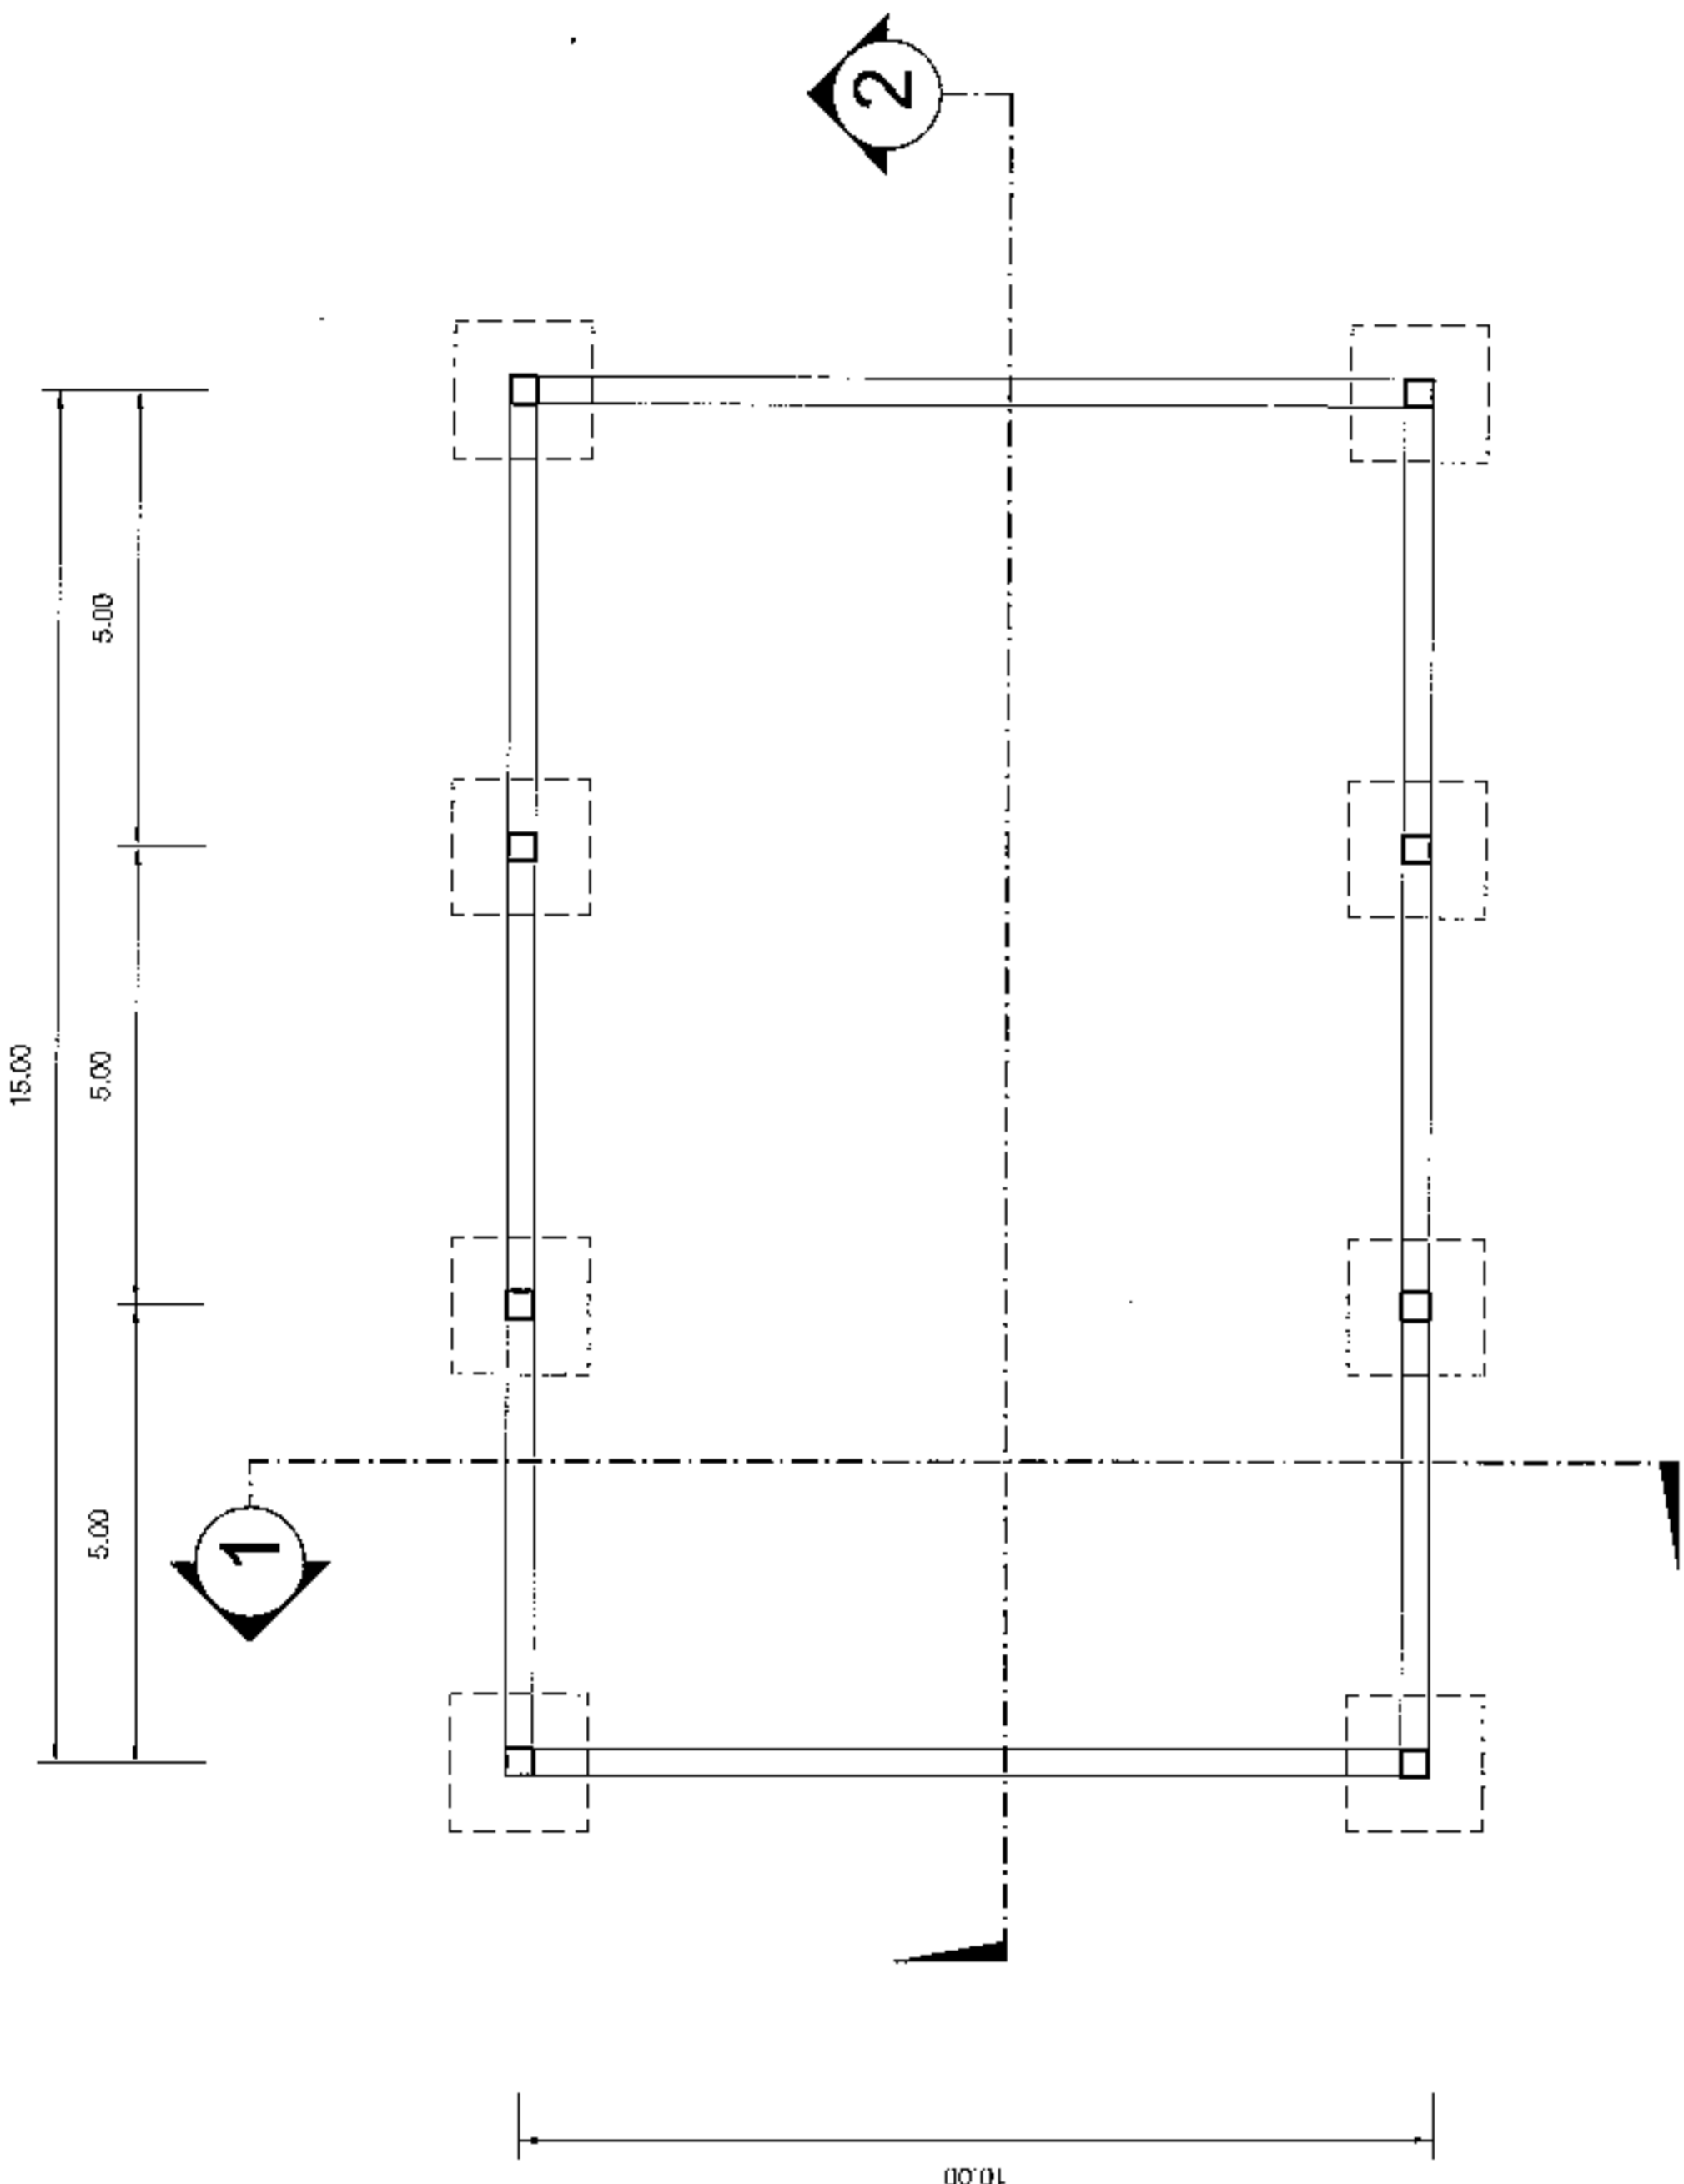

PLAN



ELEVATION VIEW

SCALE 1:100




โครงการ  
ก่อสร้างอาคารอเนกประสงค์  
ศูนย์พัฒนาเด็กเล็กบ้านวังตะมบูนนท์ หมู่ที่ 18 ตำบลหนองแขง อำเภอเทพารักษ์ จังหวัดนครราชสีมา




เลขที่แบบ	42/66	จำนวน	9
ชนิดของปี			
มาตราส่วน	1:100		2

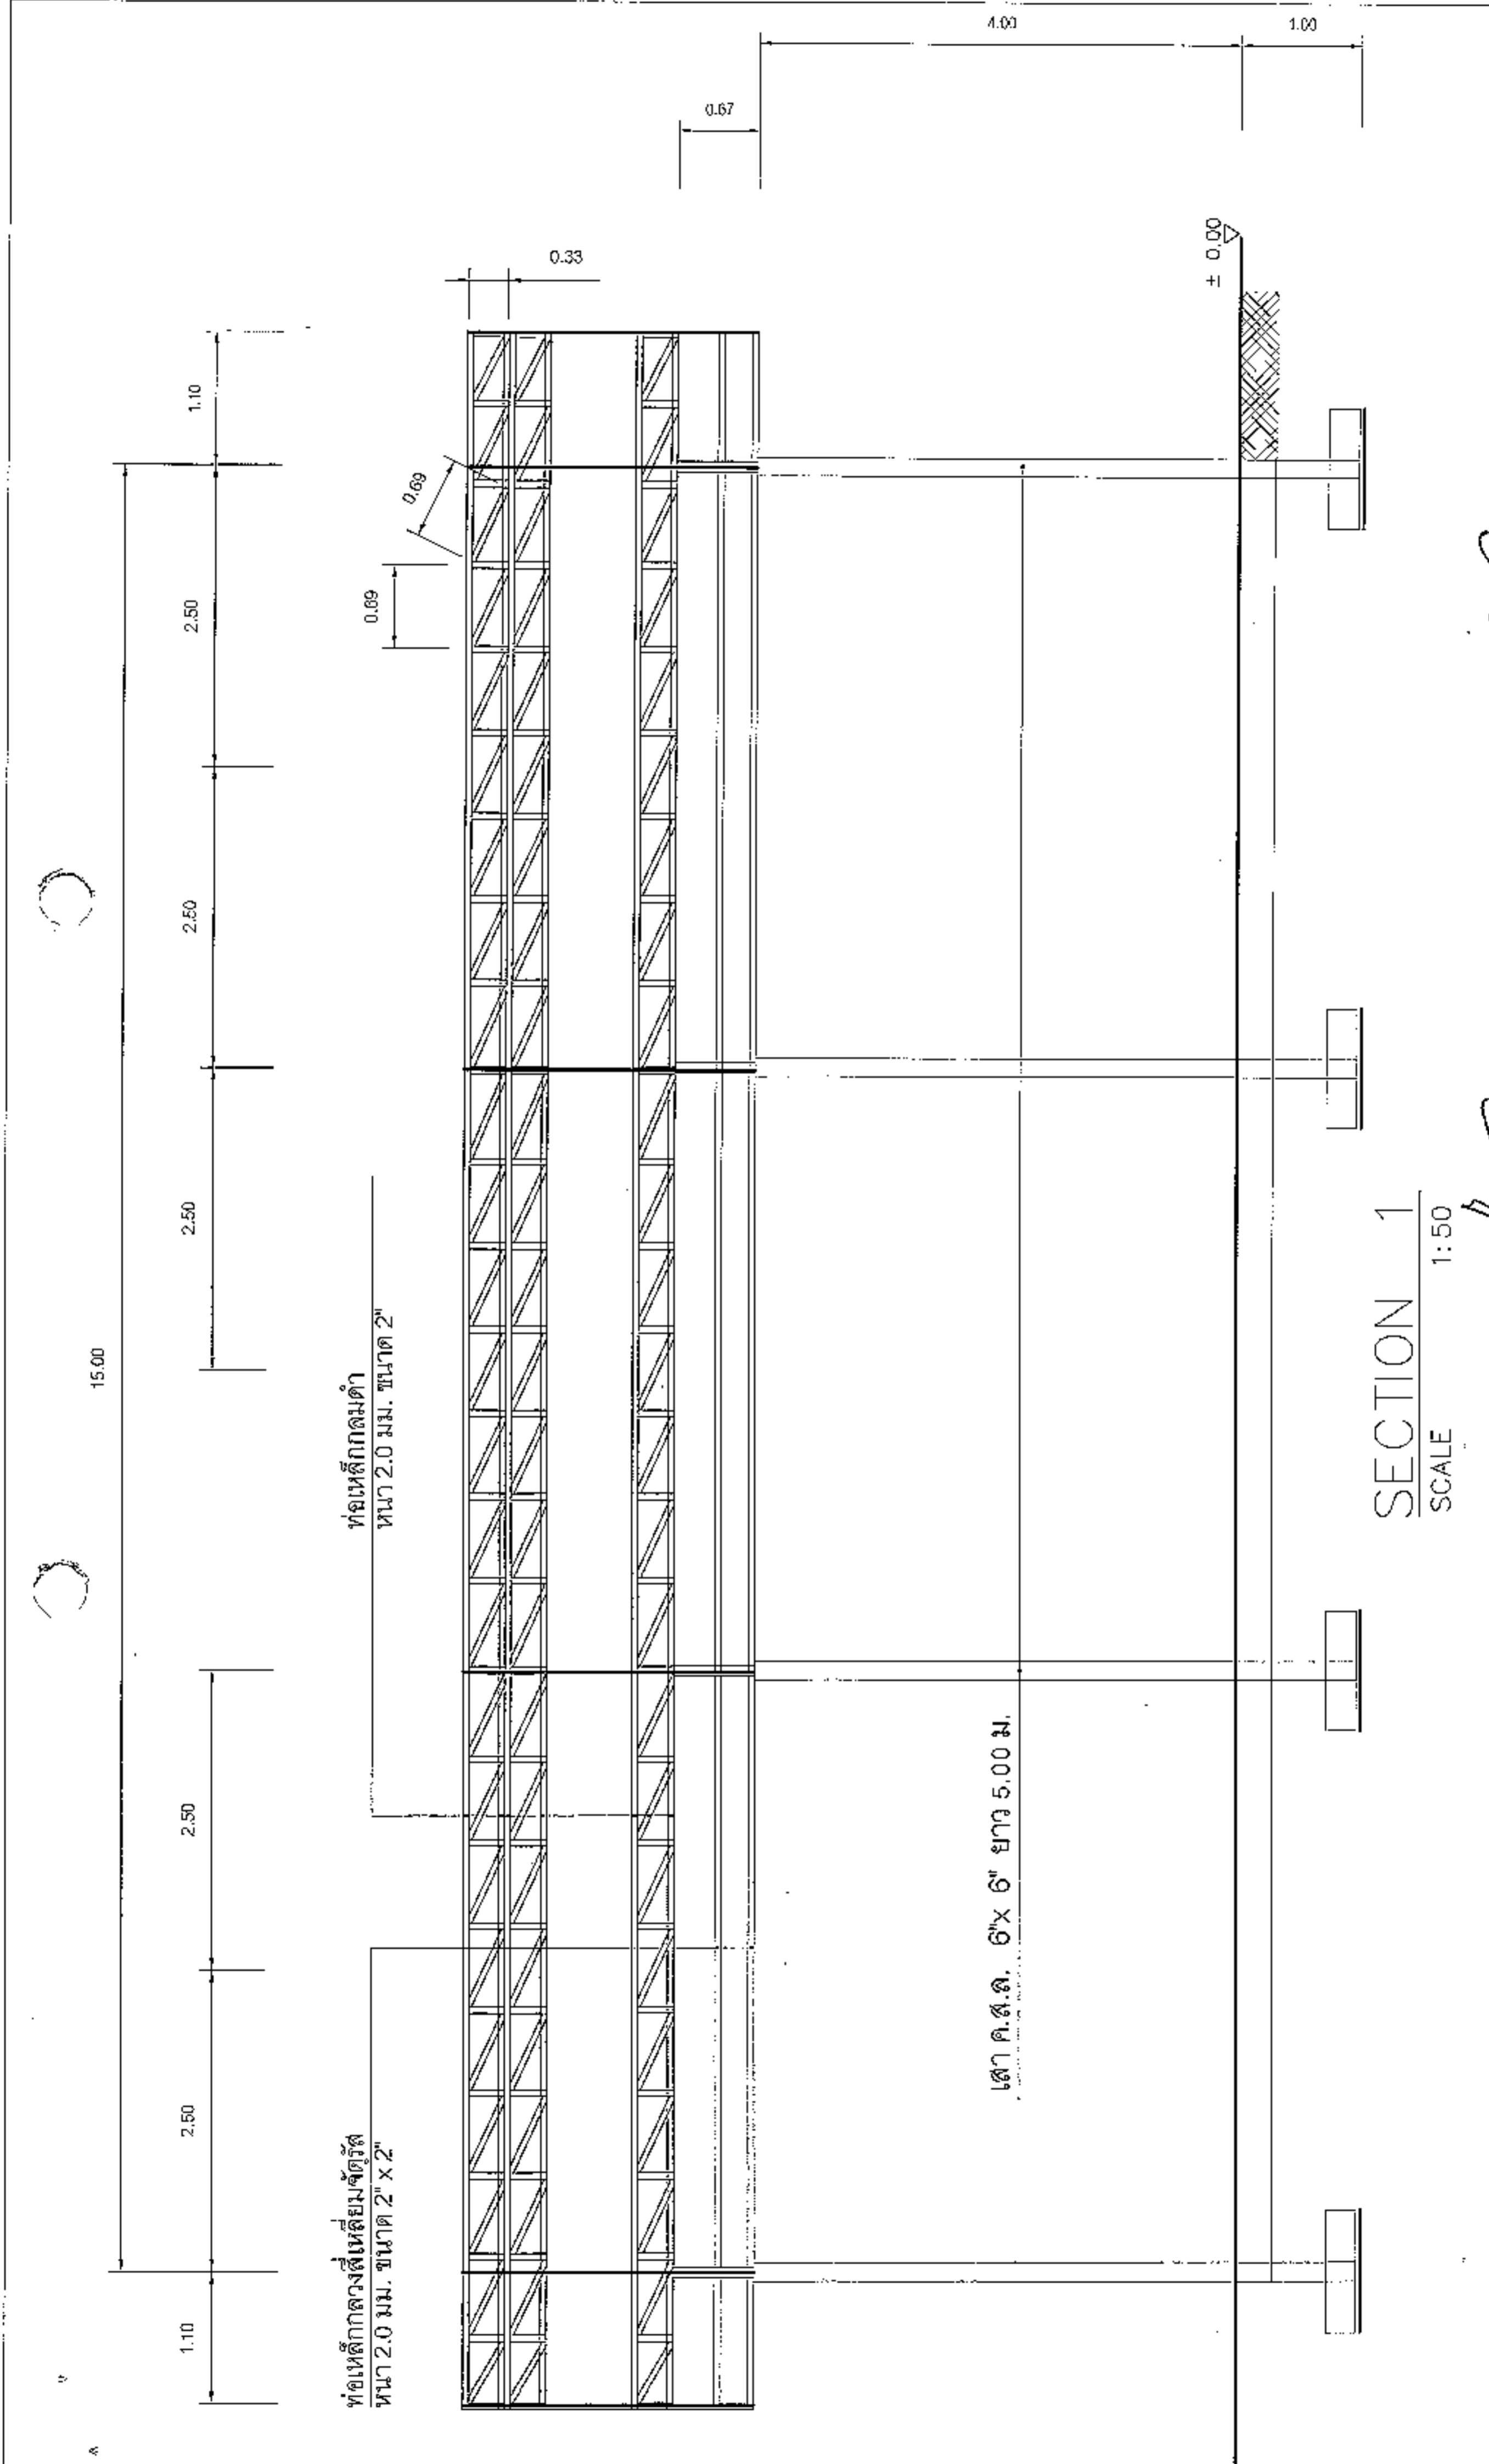

ท่อเหล็กวงสี่เหลี่ยมจัตุรัส  
หน้า 2.0 มม. ขนาด 2" x 2"

ท่อเหล็กกลมดำ  
หน้า 2.0 มม. ขนาด 2"

เสา ค.ส.ล. 6" x 6" ยาว 5.00 ม.

SECTION 1  
SCALE 1:50



นางสาว อาริยา อธิพานิชย์  
ผู้อำนวยการกอง

นายสุวิทย์ ทรัพย์ทวี  
ผู้อำนวยการกอง






SECTION 1

หน้า/หน้า  
จำนวนหน้า  
มาตราส่วน


42/46  
9  
1:50

หน้า/หน้า  
จำนวนหน้า  
มาตราส่วน

9  
3






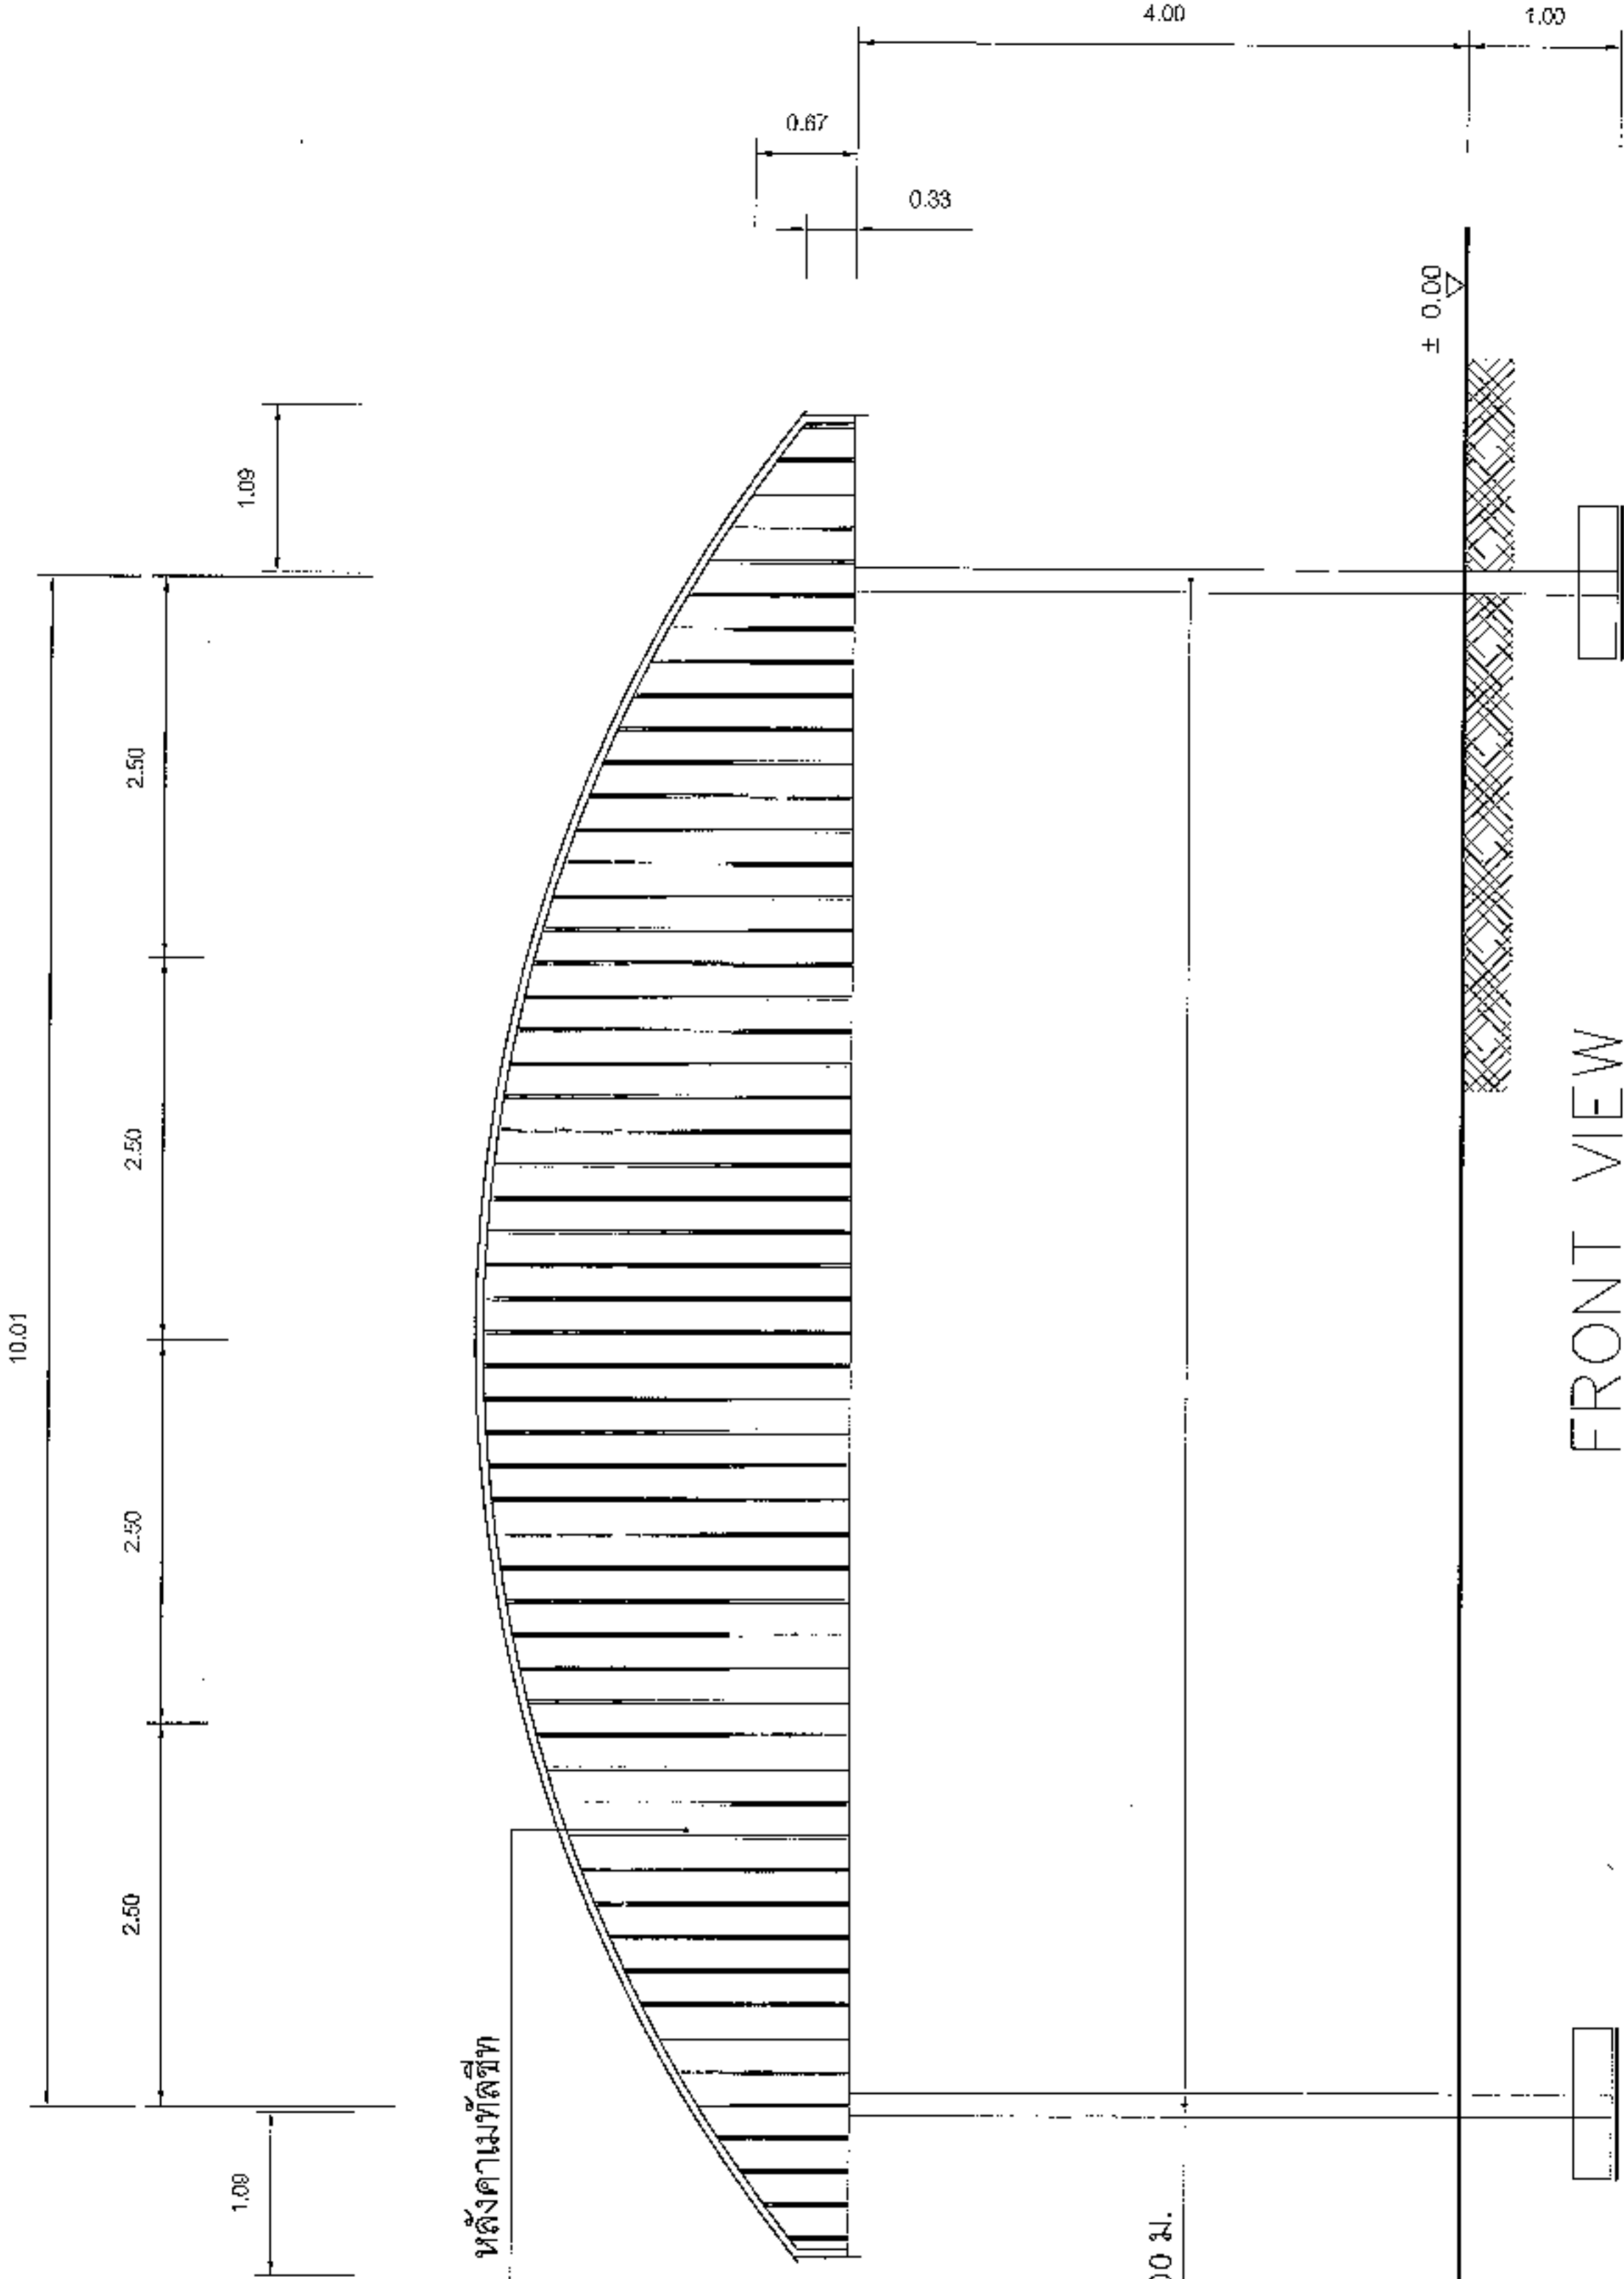


FRONT VIEW  
SCALE 1:50




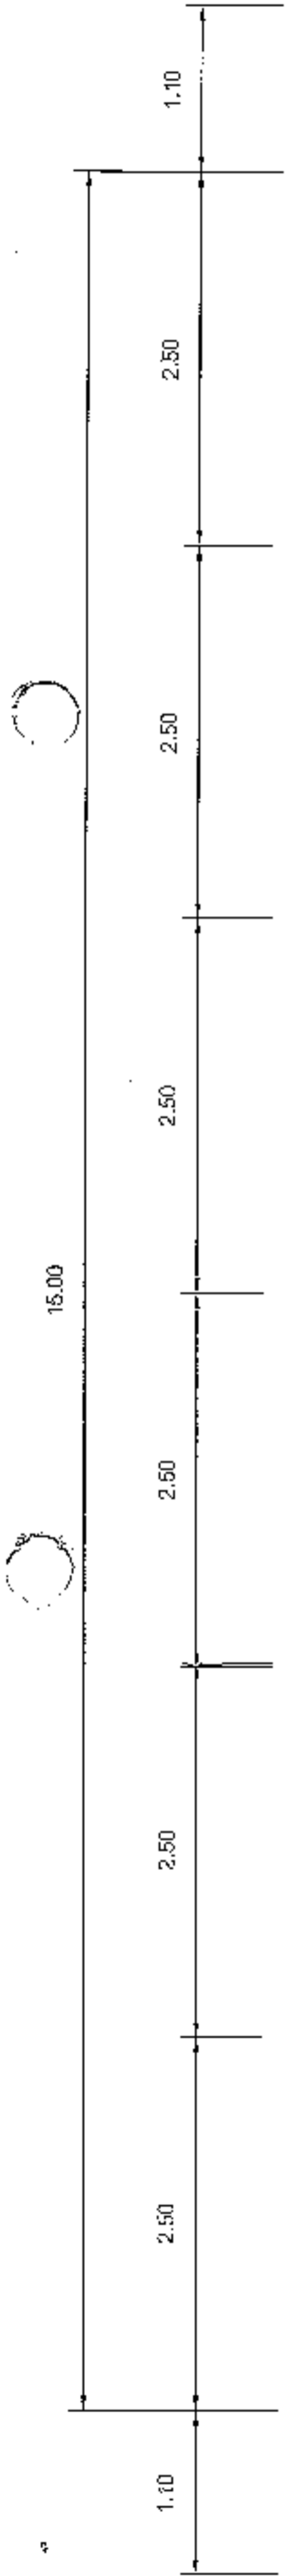

หลังคาเมทัลชีท

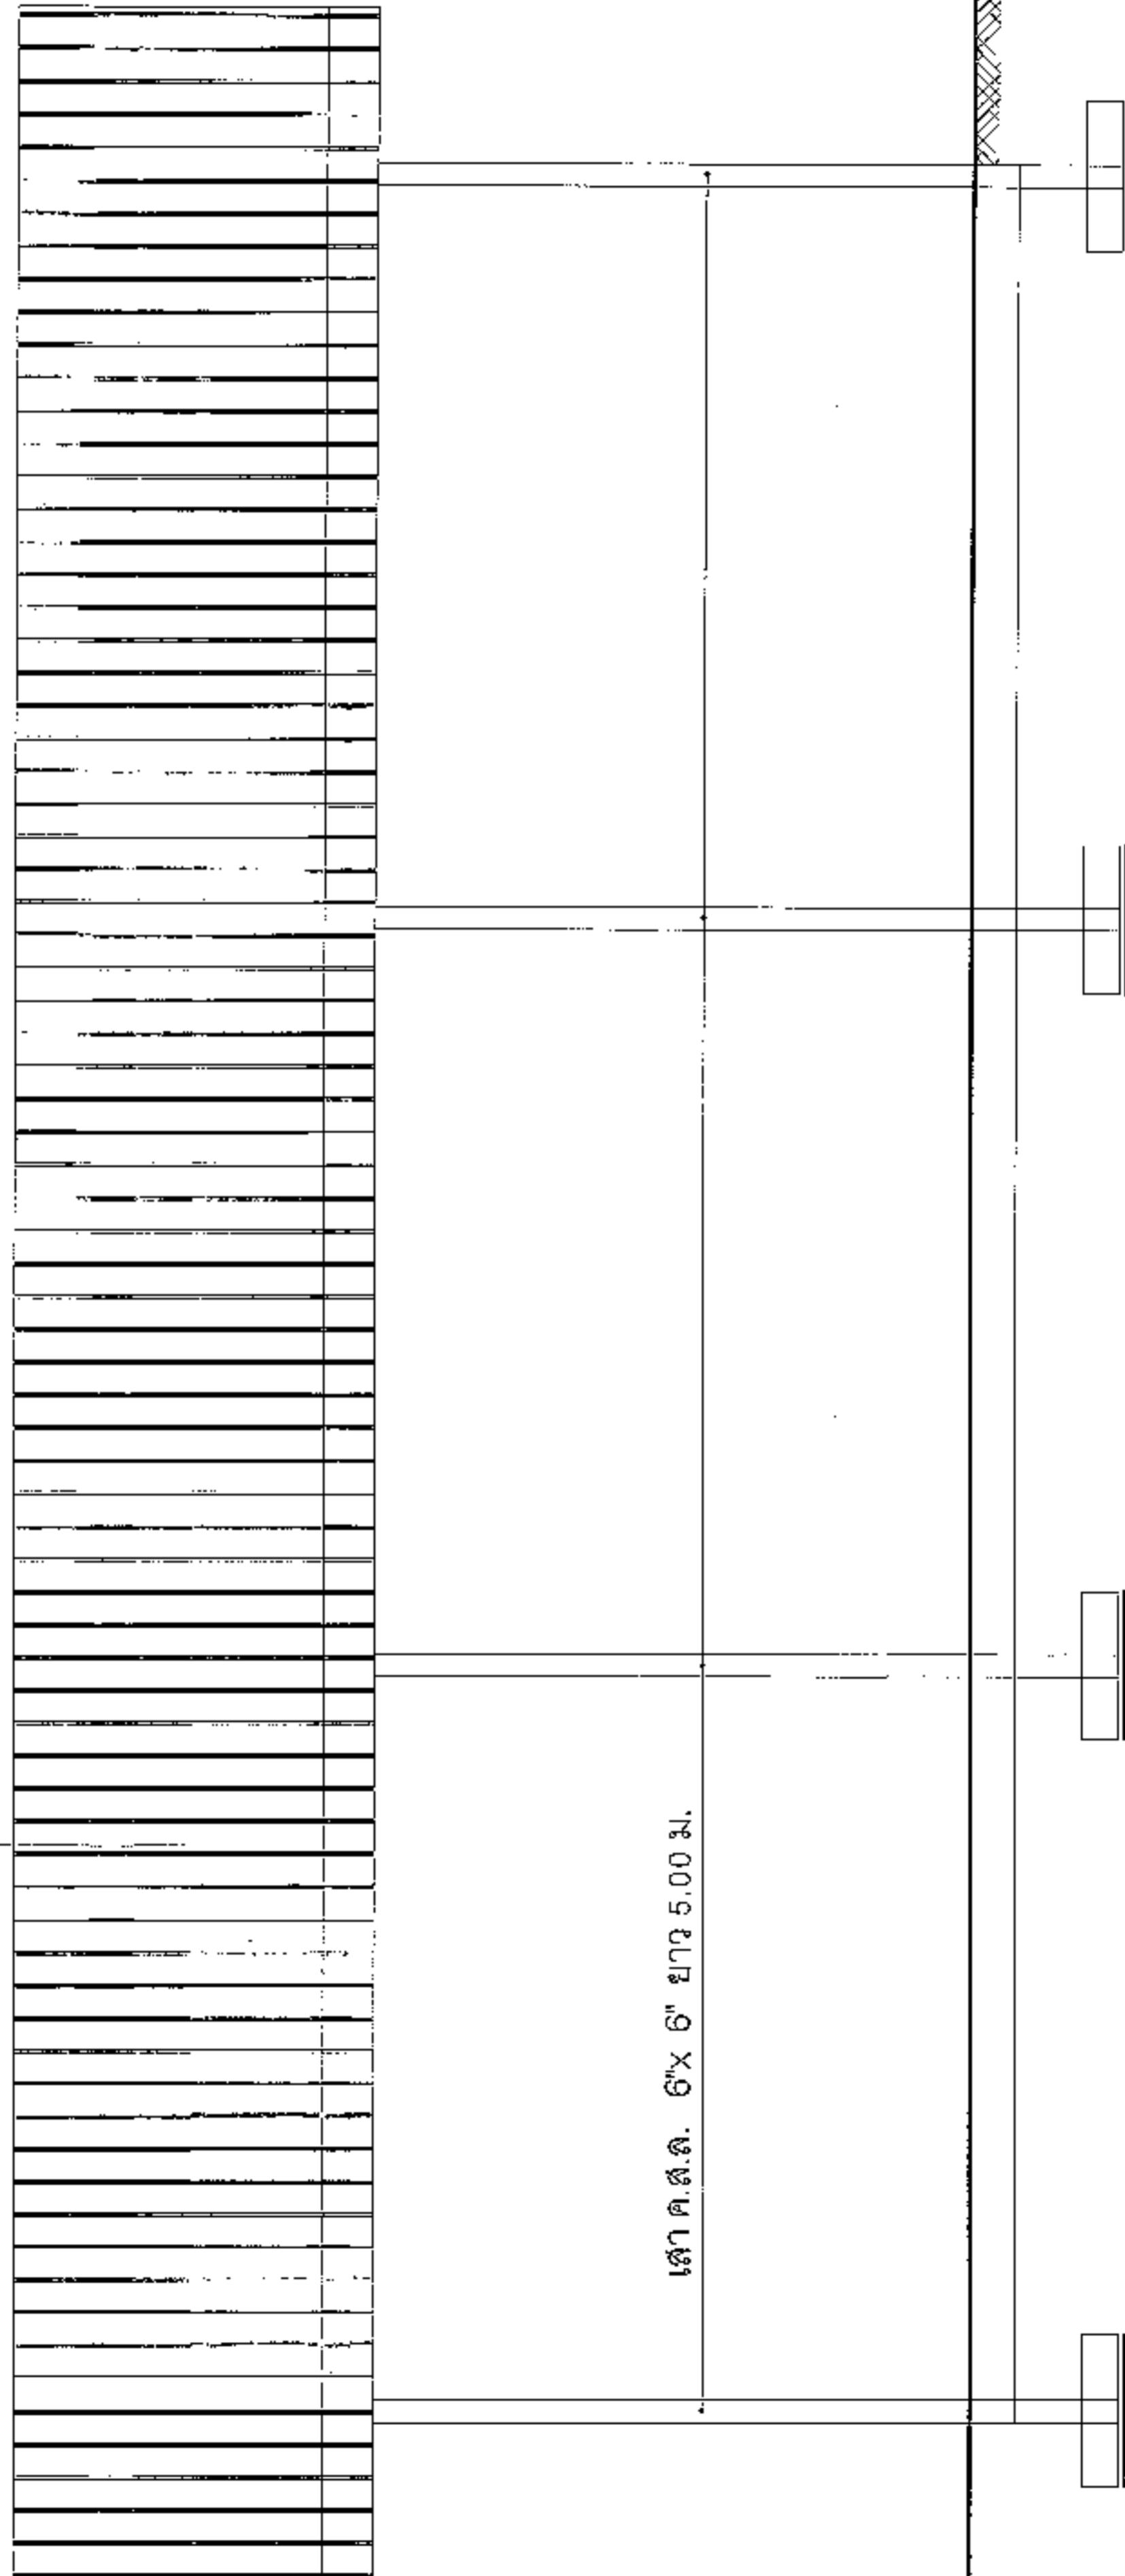

เสา ค.ส.ล. 6"X 6" ยาว 5.00 ม.

SIDE VIEW  
SCALE 1:50



โครงการอาคารอเนกประสงค์  
ศูนย์พัฒนาเด็กเล็กบ้านวังสมบุญรณ หมู่ที่ 18  
ตำบลหนองแวง อำเภอเทพารักษ์ จังหวัดนครราชสีมา

ผู้ควบคุมงาน  
นายสมศรี เกษมบุตร  
ผู้ควบคุมงานช่าง  
นายสมศรี เกษมบุตร  
ผู้ควบคุมงานช่าง

นางสุกัญญาพัชรินทร์ ศิริบุรินทร์  
ศึกษานิเทศก์ อบต.หนองแวง  
นายเกียรติชัย แซ่สี  
นายก อบต.หนองแวง

วันที่  
12/12/66

หน้า  
1


หน้า  
1

หน้า  
1


SIDE VIEW

หน้า  
9  
6

หน้า

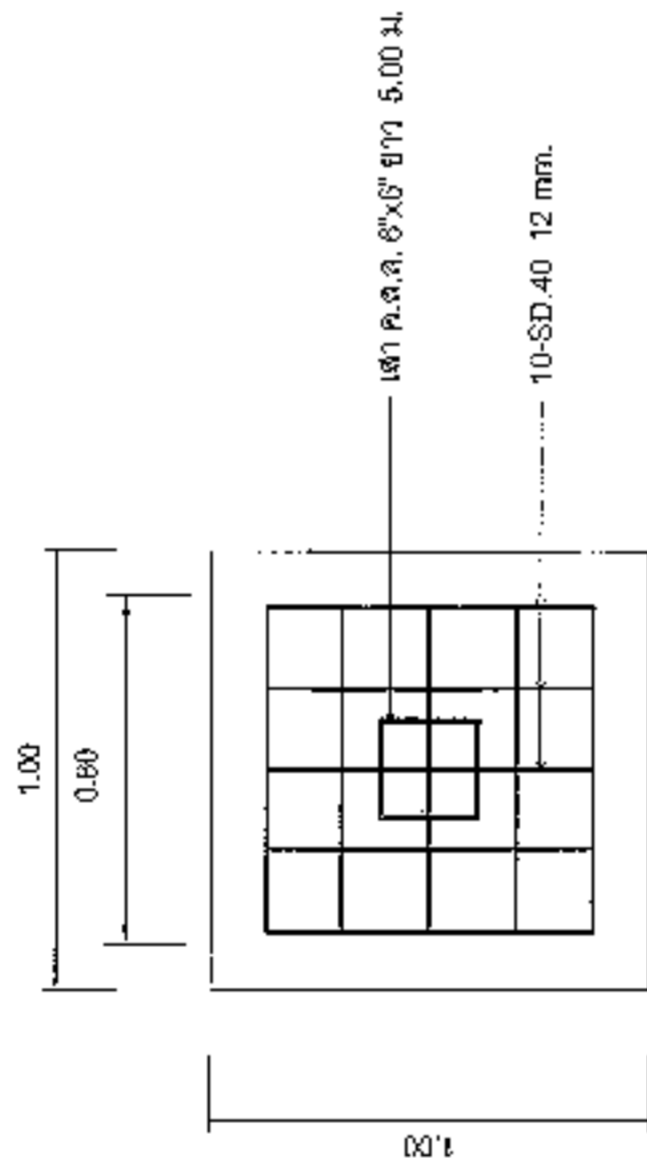

**ฐานราก**

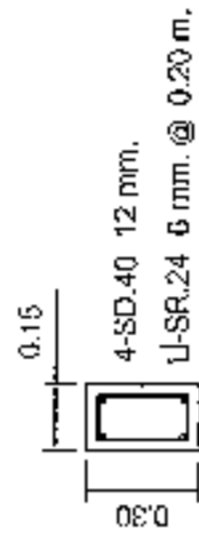

**คานคอดิน**

**แบบขยาย**

SCALE 1:25



โครงการ ก่อสร้างอาคารอเนกประสงค์  
 ศูนย์พัฒนาเด็กเล็กบ้านวังสมบูรณ์ หมู่ที่ 18  

 ผู้ควบคุมงาน ใ้จ้วุฒิ  
 ผู้ประกอบวิชาชีพ


นางสุภัทฎฎาภรณ์ ศิริบุญ  
 รักษาการนายช่างเทคนิค อบต.หนองแวง  
 นายเพียร นนดี  
 นายก อบต.หนองแวง

แบบขยาย  
 เลขที่แบบ 12/66  
 วัน เดือน ปี 9  
 7



องค์การปกครองส่วนท้องถิ่น  
จังหวัดนครราชสีมา

แบบมาตรฐานเลขที่  
ขบ.บม. 03-101  
ที่ 2/2566

แบบ :  
มาตรฐานแปลโครงการสร้าง

มาตรา ๖๖  
ฉบับแก้ไข

ผู้จัดทำ  
นายธีรศักดิ์ ชุ่มกลาง

วันที่  
๐๖.  
นายสมศรี เก่งขุนทด  
ขบ. ๑๐๓

หน้า  
๑

หน้า  
๑

หน้า  
๑

ชื่อหน่วยงาน

ชื่อโครงการ : .....

ขนาด : .....

งบประมาณ : .....

ที่มาของงบประมาณ : .....



ระยะเวลาดำเนินการศึกษา.....ปี

เริ่มต้น : .....

สิ้นสุด : .....

ดำเนินการจากเงินภาษีของท่าน  
"โปรดช่วยกันรักษา"

หากพิจารณาให้ทราบพร้อม เลข ๖๖.

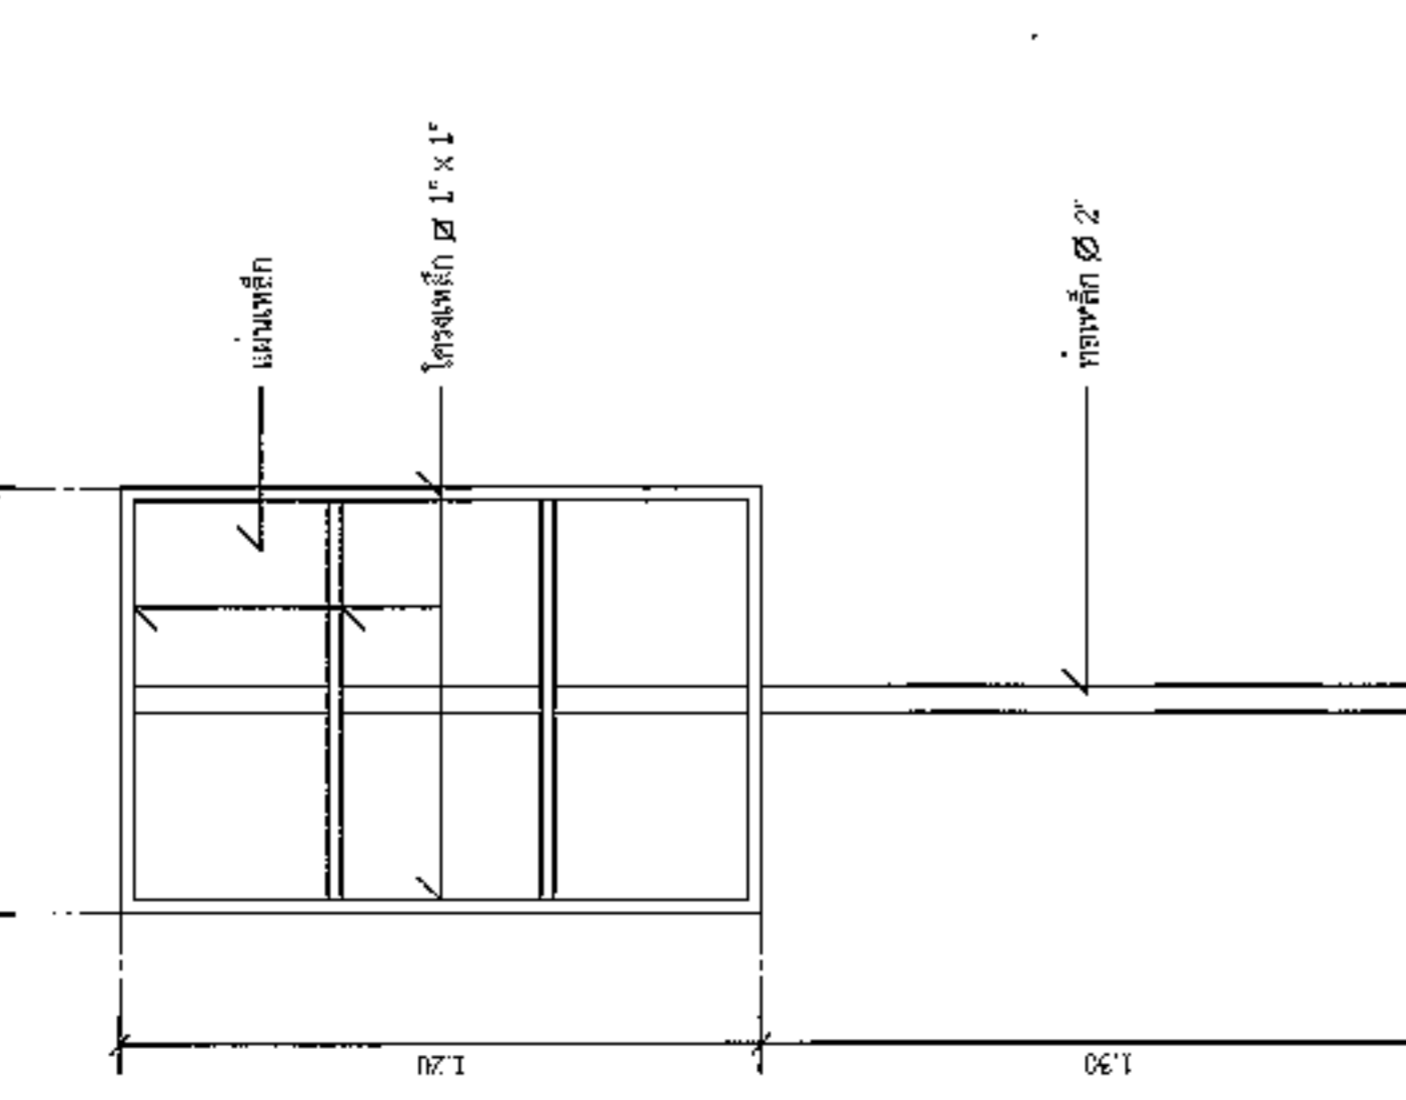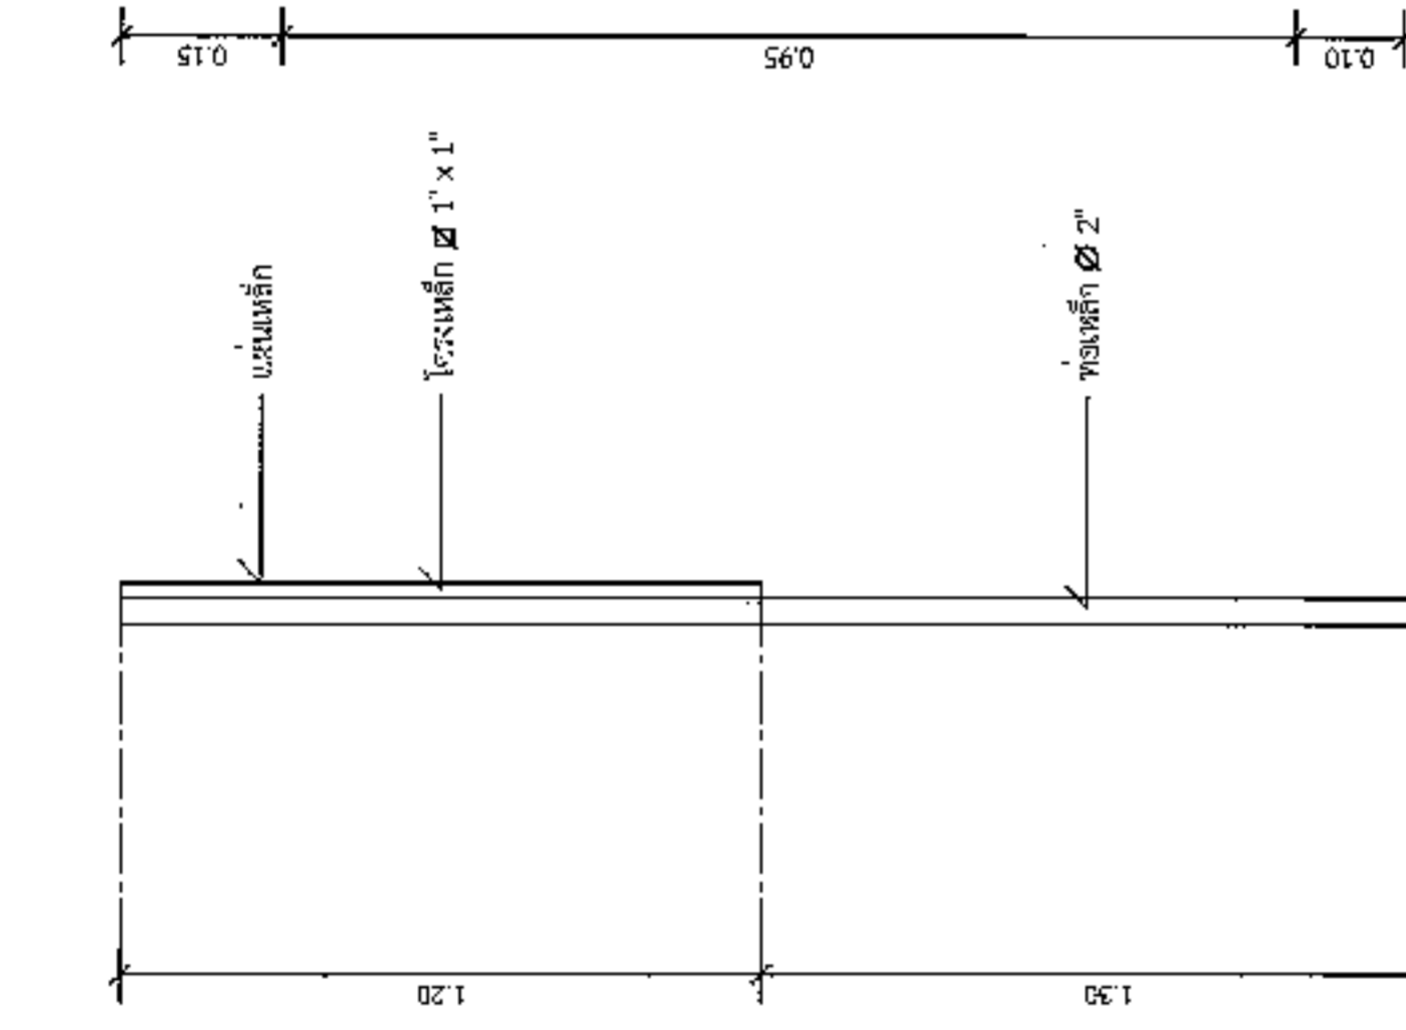

### แบบขยายข้อความป้าย

มาตรา ๑๕๖๖ 1:10

#### รายการประกอบแบบ

3. ตัวอักษร ฝัง ขนาดตามความเหมาะสม

#### รูปด้านขวา

มาตรา ๑๕๖๖ 1:20

#### รูปด้านหลัง

มาตรา ๑๕๖๖ 1:20

นายสมศรี เก่งขุนทด  
ผู้อำนวยการกองช่าง อบต.หนองม่วง



องค์การปกครองส่วนท้องถิ่น  
จังหวัดนครราชสีมา

แบบมาตรฐานเลขที่  
ท.บ.ม. 03.101  
12 566

มาตรฐานอ้างอิงโครงการสร้าง

หน้ารวม ๒ หน้า

ชื่อแบบ

ผู้จัดทำ

ผู้ตรวจสอบ

วันที่

เลขที่

จำนวน : 1

แผ่นที่ : 1

ชื่อหน่วยงาน

ที่ตั้ง: อ.เมือง อ.สูงเนิน อ.บ้านด่าน

โครงการ : .....

ขนาด : .....

งบประมาณ : .....

ที่มาของงบประมาณ : .....

ระยะเวลาดำเนินการสัญญา.....ปี

เริ่มต้น : .....

สิ้นสุด : .....

ดำเนินการจากเงินภาษีของทาง  
"โปรดช่วยกันรักษา"

หากพบความชำรุดบกพร่อง แจ้ง โทร. ....


### แบบขยายความป้าย

รายการประกอบแบบ

1. เสา ป้ายตั้งพื้นสูง 1 เมตร กว้าง 10 ซม.
2. พื้นป้ายคอนกรีตหนา 10 ซม.
3. วัสดุป้ายใช้ตามความเหมาะสม

นายสมศรี เก่งขุนทด

ผู้อำนวยการกองช่าง อบต.หนองแวง

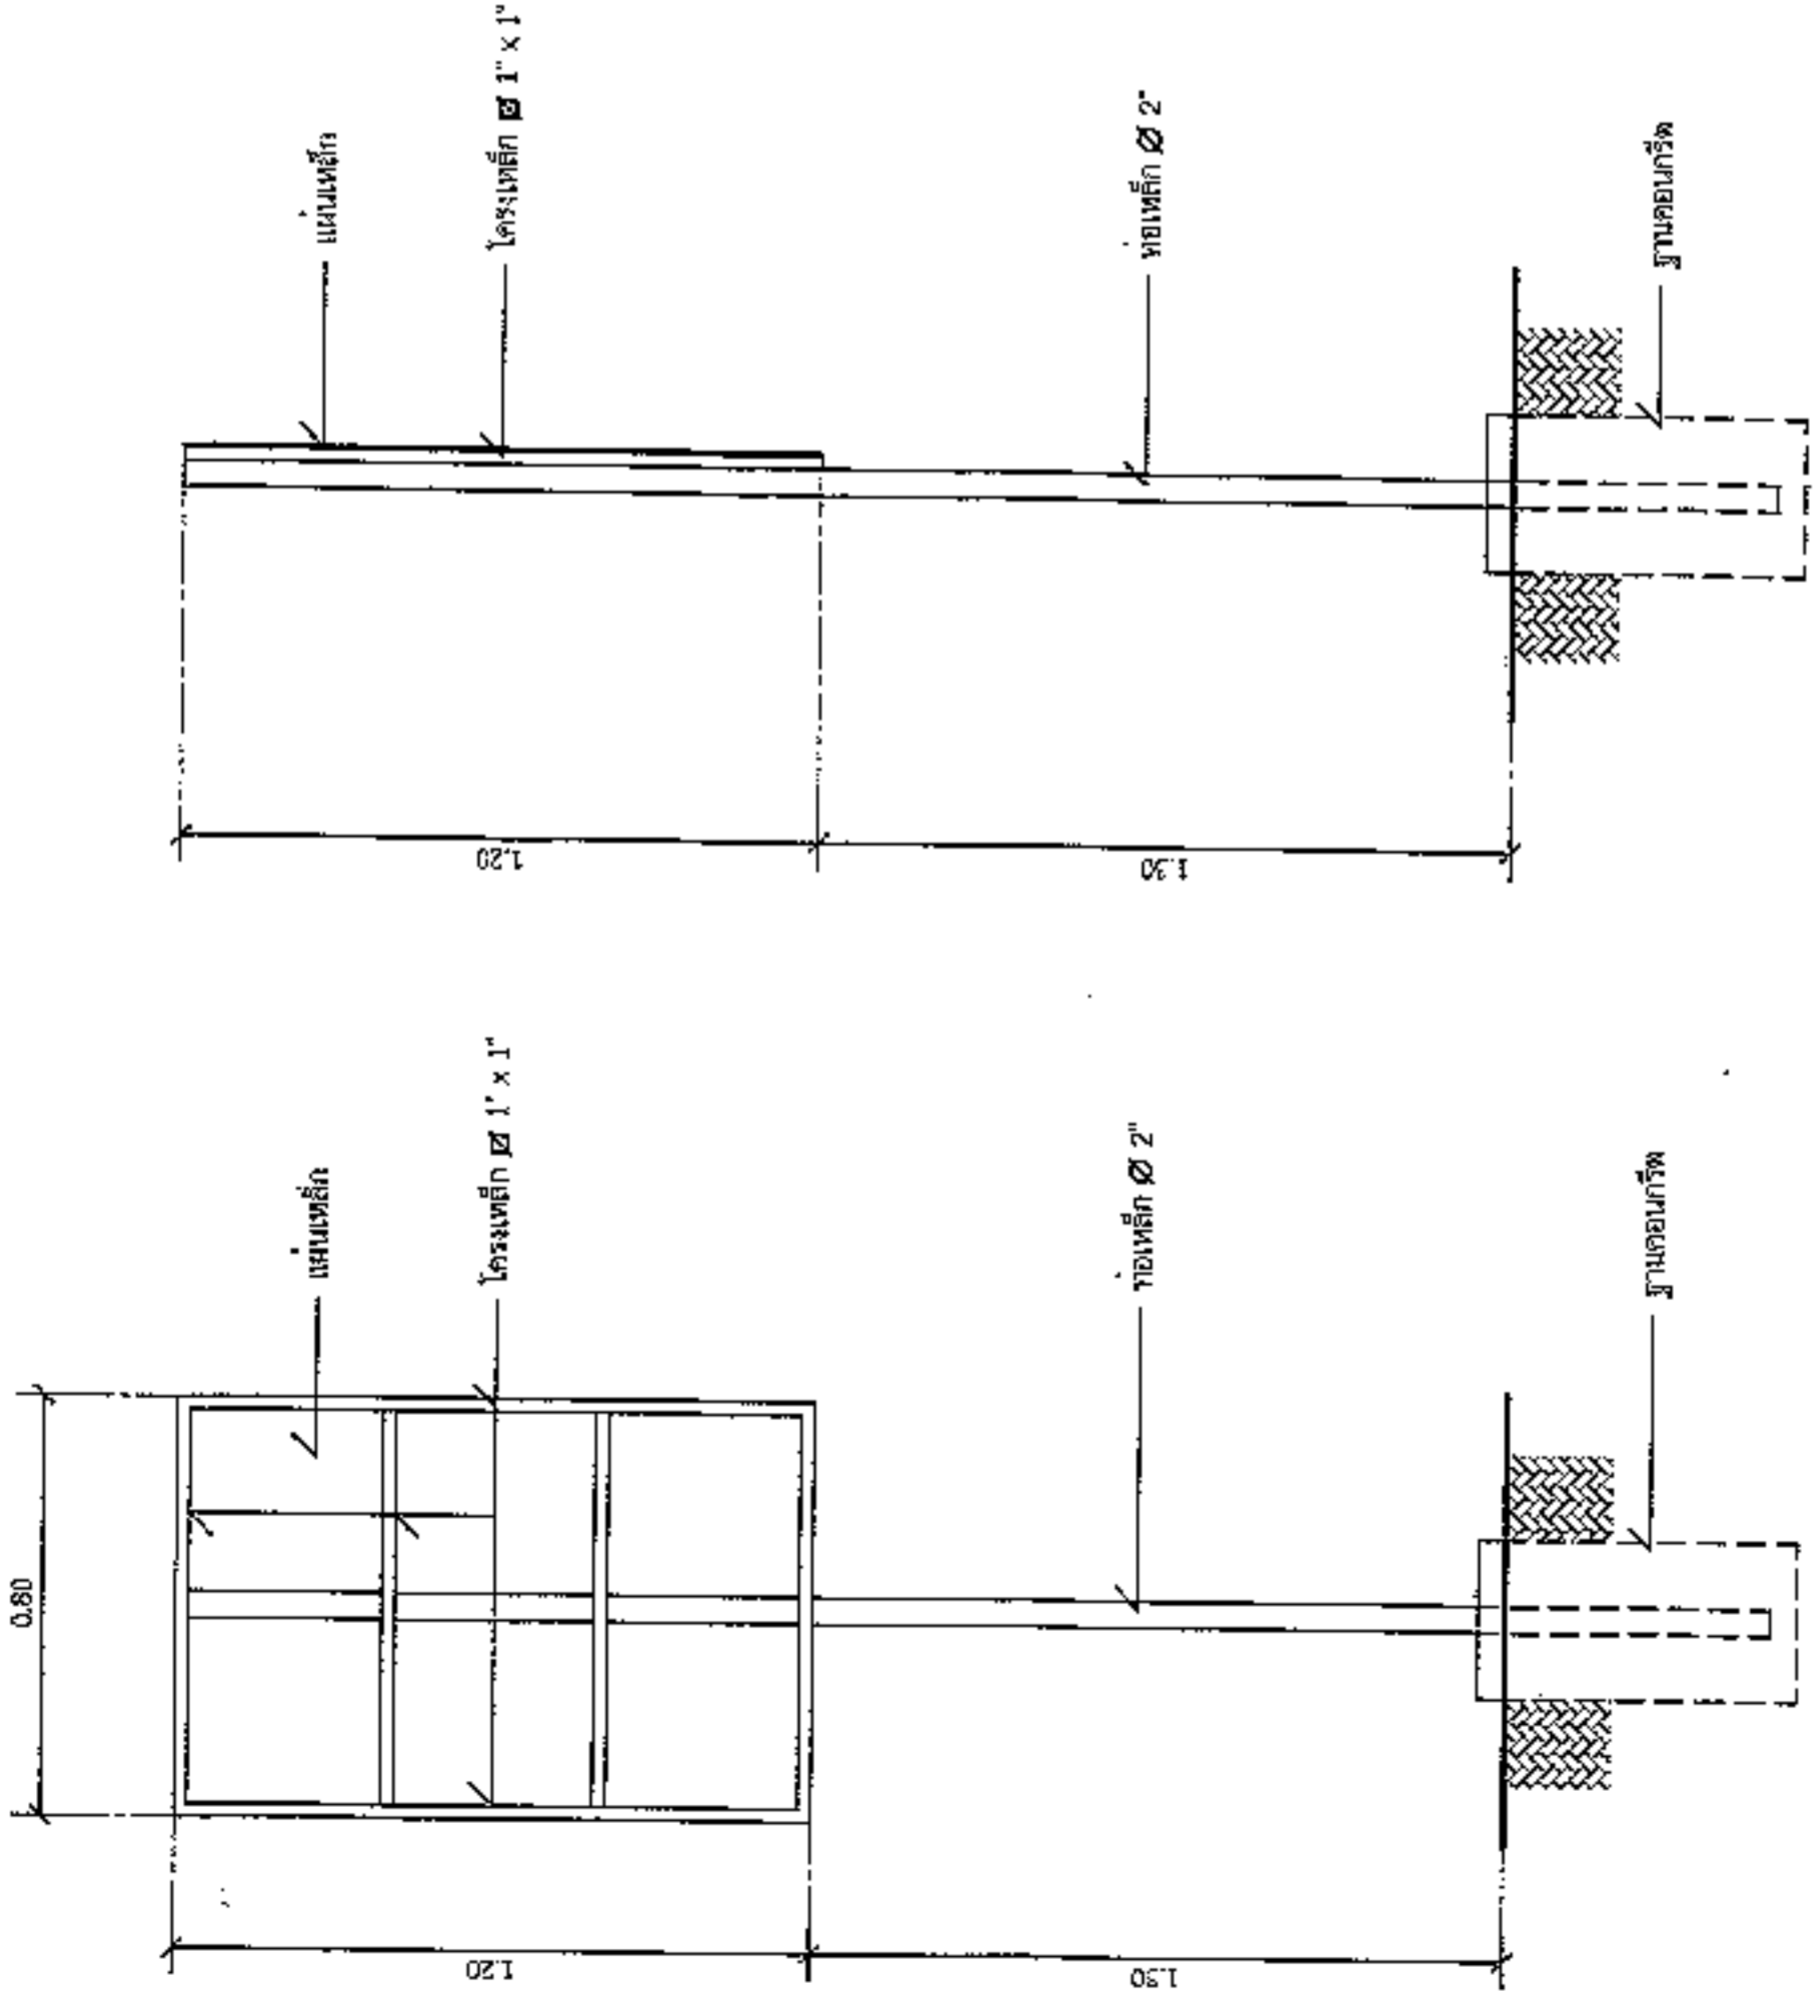

### รูปด้านข้าง

มาตราส่วน 1 : 20

### รูปด้านหลัง

มาตราส่วน 1 : 20