



ประกาศองค์การบริหารส่วนตำบลหนองแวง  
เรื่อง ประกาศกำหนดราคากลางโครงการก่อสร้างท่อลอดเหลี่ยมทำมุม ๔๕ องศา กับแนวตั้งฉากแนวทาง  
บ้านห้วยทราย หมู่ที่ ๗  
ตำบลหนองแวง อำเภอกันทรารักษ์ จังหวัดนครราชสีมา

ด้วย องค์การบริหารส่วนตำบลหนองแวง อำเภอกันทรารักษ์ จังหวัดนครราชสีมา ได้จัดทำตารางแสดงวงเงินงบประมาณที่ได้รับจัดสรรและราคากลางในงานจ้างก่อสร้าง ประจําปีงบประมาณ ๒๕๖๕ โครงการก่อสร้างท่อลอดเหลี่ยมทำมุม ๔๕ องศา กับแนวตั้งฉากแนวทาง บ้านห้วยทราย หมู่ที่ ๗ ตำบลหนองแวง อำเภอกันทรารักษ์ จังหวัดนครราชสีมา เรียบร้อยแล้ว

ดังนั้น เพื่อเป็นการเปิดเผยข้อมูลรายละเอียดค่าใช้จ่ายเกี่ยวกับการจัดซื้อจัดจ้าง ราคากลางและการคำนวณราคากลาง ตามมาตรา ๑๐๓/๗ วรรคหนึ่ง และมาตรา ๑๐๓/๘ วรรคหนึ่ง แห่งพระราชบัญญัติประกอบรัฐธรรมนูญว่าด้วยการป้องกันและปราบปรามการทุจริต พ.ศ. ๒๕๕๒ แก้ไขเพิ่มเติม (ฉบับที่ ๒) พ.ศ. ๒๕๕๔ จึงประกาศกำหนดราคากลางโครงการก่อสร้างท่อลอดเหลี่ยมทำมุม ๔๕ องศา กับแนวตั้งฉากแนวทาง บ้านห้วยทราย หมู่ที่ ๗ ตำบลหนองแวง อำเภอกันทรารักษ์ จังหวัดนครราชสีมา ประจําปีงบประมาณ ๒๕๖๕

จึงประกาศให้ทราบโดยทั่วกัน

ประกาศ ณ วันที่ ๒ เดือน มิถุนายน พ.ศ. ๒๕๖๕

  
(นางเพียร ไชยกุล)  
นายกองค์การบริหารส่วนตำบลหนองแวง



ตารางแสดงวงเงินงบประมาณที่ได้รับจัดสรรและราคากลางในงานจ้างก่อสร้าง

๑. ชื่อโครงการ.....โครงการก่อสร้างท่อลอดเหลี่ยมทำมุม ๔๕ องศา กับแนวตั้งฉากแนวทาง บ้านห้วยทราย หมู่ที่ ๗ ตำบลหนองแวง อำเภอเทพารักษ์ จังหวัดนครราชสีมา  
 หน่วยงานเจ้าของโครงการ.....กองช่าง องค์การบริหารส่วนตำบลหนองแวง อำเภอเทพารักษ์ จังหวัดนครราชสีมา

๒. วงเงินงบประมาณที่ได้รับจัดสรร ..... ๑๘๙,๐๐๐.- ..... บาท


๓. ลักษณะงาน  
 โดยสังเขป.....โครงการก่อสร้างท่อลอดเหลี่ยมทำมุม ๔๕ องศา กับแนวตั้งฉากแนวทาง บ้านห้วยทราย หมู่ที่ ๗ ตำบลหนองแวง อำเภอเทพารักษ์ จังหวัดนครราชสีมา  
 ..... ก่อสร้างท่อลอดเหลี่ยม ขนาด ๑.๘๐ เมตร x ๑.๘๐ เมตร ความยาว ๖.๐๐ เมตร ทำมุม ๔๕ องศา กับแนวตั้งฉากแนวทาง (รายละเอียดตามแบบที่ อบต. กำหนดเลขที่ ๓๑/๒๕๖๕)

๔. ราคากลางคำนวณ ณ วันที่..... ๑๙ พฤษภาคม ๒๕๖๕ ..... เป็นเงิน ..... ๑๘๙,๐๐๐.- ..... บาท

๕. บัญชีประมาณการราคากลาง  
 ๕.๑ แบบสรุปราคากลางงานก่อสร้างทาง สะพาน และท่อลอดเหลี่ยม  
 ๕.๒ แบบแปลนงานก่อสร้าง  
 ๕.๓ รายละเอียดประมาณราคาก่อสร้าง

๖. รายชื่อคณะกรรมการกำหนดราคากลาง

๖.๑ นายสมศรี เก่งขุนทด	ตำแหน่ง ผู้อำนวยการกองช่าง	ประธานกรรมการ
๖.๒ นางสาวเยาวลักษณ์ อางธานี	ตำแหน่ง นักทรัพยากรบุคคล	กรรมการ
๖.๓ นายอุดมศักดิ์ สีเหลือง	ตำแหน่ง เจ้าพนักงานธุรการ	กรรมการ/เลขานุการ

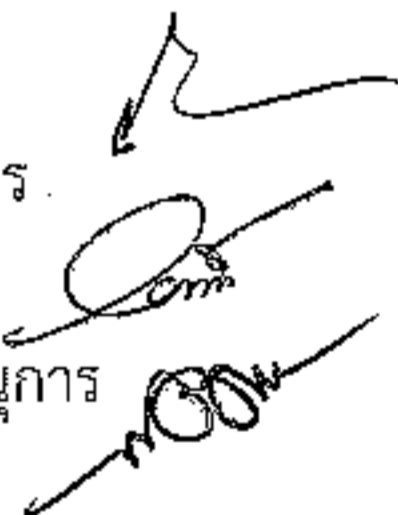

**ประมาณราคาค่าก่อสร้างเป็นราคากลาง**  
องค์การบริหารส่วนตำบลหนองแวง อำเภอเทพารักษ์ จังหวัดนครราชสีมา

โครงการ           โครงการก่อสร้างท่อลอดเหลี่ยมทำมุม ๔๕ องศา กับแนวตั้งฉากแนวทาง บ้านห้วยทราย หมู่ที่ ๗  
เจ้าของงาน       องค์การบริหารส่วนตำบลหนองแวง อำเภอเทพารักษ์ จังหวัดนครราชสีมา ออกแบบและรายการ  
แบบเลขที่         ๓๑/๒๕๖๕ จำนวน ๔ แผ่น  
ประมาณการเมื่อ   วันที่ ๒๙ มีนาคม ๒๕๖๕

ลำดับ ที่	รายการ	หน่วย	ปริมาณ	ราคา/หน่วย	ราคาทุน	Factor F	ราคาค่า ก่อสร้าง
๑	งานก่อสร้าง ประเภท สะพานและ ท่อเหลี่ยม	งาน	๑.๐๐	๑๔๘,๐๙๒.๕๗	๑๔๘,๐๙๒.๕๗	๑.๒๗๖๔	๑๘๙,๐๒๕.๓๖
รวมราคาก่อสร้างเป็นเงิน							๑๘๙,๐๒๕.๓๖
(ตัวอักษร) (-สามแสนหกหมื่นสี่พันถ้วน-)					คิดเป็นเงินงบประมาณ		๑๘๙,๐๐๐.๐๐

คณะกรรมการกำหนดราคากลาง ตามคำสั่ง เลขที่ ๑๗๑/๒๕๖๕ ลงวันที่ ๖ พฤษภาคม พ.ศ. ๒๕๖๕ ได้  
ตรวจสอบแล้วเห็นชอบให้ประมาณราคานี้เป็นราคากลาง

(ลงชื่อ).....ประธานกรรมการ

(นายสมศรี เกงขุนทด)

ผู้อำนวยการกองช่าง

(ลงชื่อ).....กรรมการ

(นางสาวเยาวลักษณ์ อัจฉานี)

นักทรัพยากรบุคคล

(ลงชื่อ).....กรรมการ

(นายอุดมศักดิ์ สีเหลือง)

เจ้าพนักงานธุรการ

แบบสรุปราคากลางงานก่อสร้างทาง สะพาน และท่อเหลี่ยม

ชื่อโครงการ/งานก่อสร้าง

ก่อสร้างท่อลอดเหลี่ยม บ้านห้วยทราย

หน่วยงานเจ้าของโครงการ/งานก่อสร้าง

องค์การบริหารส่วนตำบลหนองแวง อำเภอเทพารักษ์ จังหวัดนครราชสีมา

สถานที่ก่อสร้าง

หมู่ที่ 7 ตำบลหนองแวง อำเภอเทพารักษ์ จังหวัดนครราชสีมา

รายละเอียดโครงการ

ขนาด 1.80 เมตร x 1.80 เมตร ความยาว 6 เมตร ทำมุม 45 องศา กับแนวตั้งฉากแนวทาง

คำนวณราคากลางเมื่อวันที่

29 มีนาคม พ.ศ.2565

ลำดับ ที่	รายการ	หน่วย	ปริมาณ	ราคา/หน่วย	ราคาทุน	Factor F	ราคา/หน่วยxFF	ราคากลาง
1	งานดินซุด	ลบ.ม.	25.27	21.34	539.26	1.2764	27.24	688.31
2	งานคอนกรีตโครงสร้าง	ลบ.ม.	25.04	1,796.22	44,977.35	1.2764	2,292.70	57,409.09
3	งานคอนกรีตหยาบ	ลบ.ม.	1.71	1,704.49	2,914.68	1.2764	2,175.61	3,720.29
4	งานเหล็กเสริม							
	- RB ขนาด 6 มม.	ตัน	0.03	27363.81	820.91	1.2764	34,927.17	1,047.82
	- RB ขนาด 9 มม.	ตัน	0.58	26,407.96	15,316.62	1.2764	33,707.12	19,550.13
	- RB ขนาด 19 มม. (Dowel)	ตัน	0.10	25,400.75	2,540.08	1.2764	32,421.52	3,242.15
	- DB ขนาด 12 มม.	ตัน	0.96	25,258.90	24,248.54	1.2764	32,240.46	30,950.84
	- DB ขนาด 16 มม.	ตัน	0.41	24,933.97	10,222.93	1.2764	31,825.72	13,048.54
	- DB ขนาด 20 มม.	ตัน	-	15,007.84	-	1.2764	19,156.01	-
	- DB ขนาด 25 มม.	ตัน	-	19,934.33	-	1.2764	25,444.18	-
5	ลวดผูกเหล็ก	กก.	40.00	84.58	3,383.20	1.2764	107.96	4,318.32
6	งานไม้แบบ คิดเป็นเปอร์เซ็นต์ 30%	ตร.ม.	104.57	304.15	31,805.36	1.2764	388.22	40,596.36
7	ไม้ค้ำยัน 4"x4"	ตัน	6.00	20.00	120.00	1.2764	25.53	153.17
8	ตะปุดอกแบบ	กก.	26.14	60.00	1,568.40	1.2764	76.58	2,001.91
9	ทรายถมข้าง Box (แน่น)	ลบ.ม.	22.15	435.00	9,635.25	1.2764	555.23	12,298.43
10	งานเรียงหินยาแนว	ลบ.ม.	-	1,040.34	-	1.2764	1,327.89	-
11	งานดินถมหลัง Box	ลบ.ม.	-	82.67	-	1.2764	105.52	-
<b>TOTAL</b>								<b>189,025.36</b>
ตัวอักษร (หนึ่งแสนแปดหมื่นเก้าพันบาทถ้วน) คิดเป็นเงินงบประมาณ								<b>189,000.00</b>

ผลรวมค่างานต้นทุนงานก่อสร้างทาง

-

ผลรวมค่างานต้นทุนงานก่อสร้างสะพานและท่อเหลี่ยม

148,092.57

ผลรวมค่าใช้จ่ายพิเศษตามข้อกำหนดและค่าใช้จ่ายอื่นๆ

-

ค่า Factor F งานก่อสร้างทาง

1.3607

ค่า Factor F งานก่อสร้างสะพานและท่อเหลี่ยม

1.2764

ลงชื่อ.....ประธานกรรมการ

(นายสมศรี เกงขุนทด)

ผู้อำนวยการกองช่าง

ลงชื่อ.....กรรมการ

(นางสาวเยาวลักษณ์ อัจฉามิ)

นักทรัพยากรบุคคล


ลงชื่อ.....กรรมการ

(นายอุดมศักดิ์ สีเหลือง)

เจ้าพนักงานธุรการ

# องค์การบริหารส่วนตำบลหนองแวงกรมส่งเสริมการปกครองท้องถิ่น กระทรวงมหาดไทย


โครงการก่อสร้างท่อลอดเหลี่ยม บ้านห้วยทราย หมู่ที่ 7 ตำบลหนองแวง อำเภอเทพารักษ์ จังหวัดนครราชสีมา


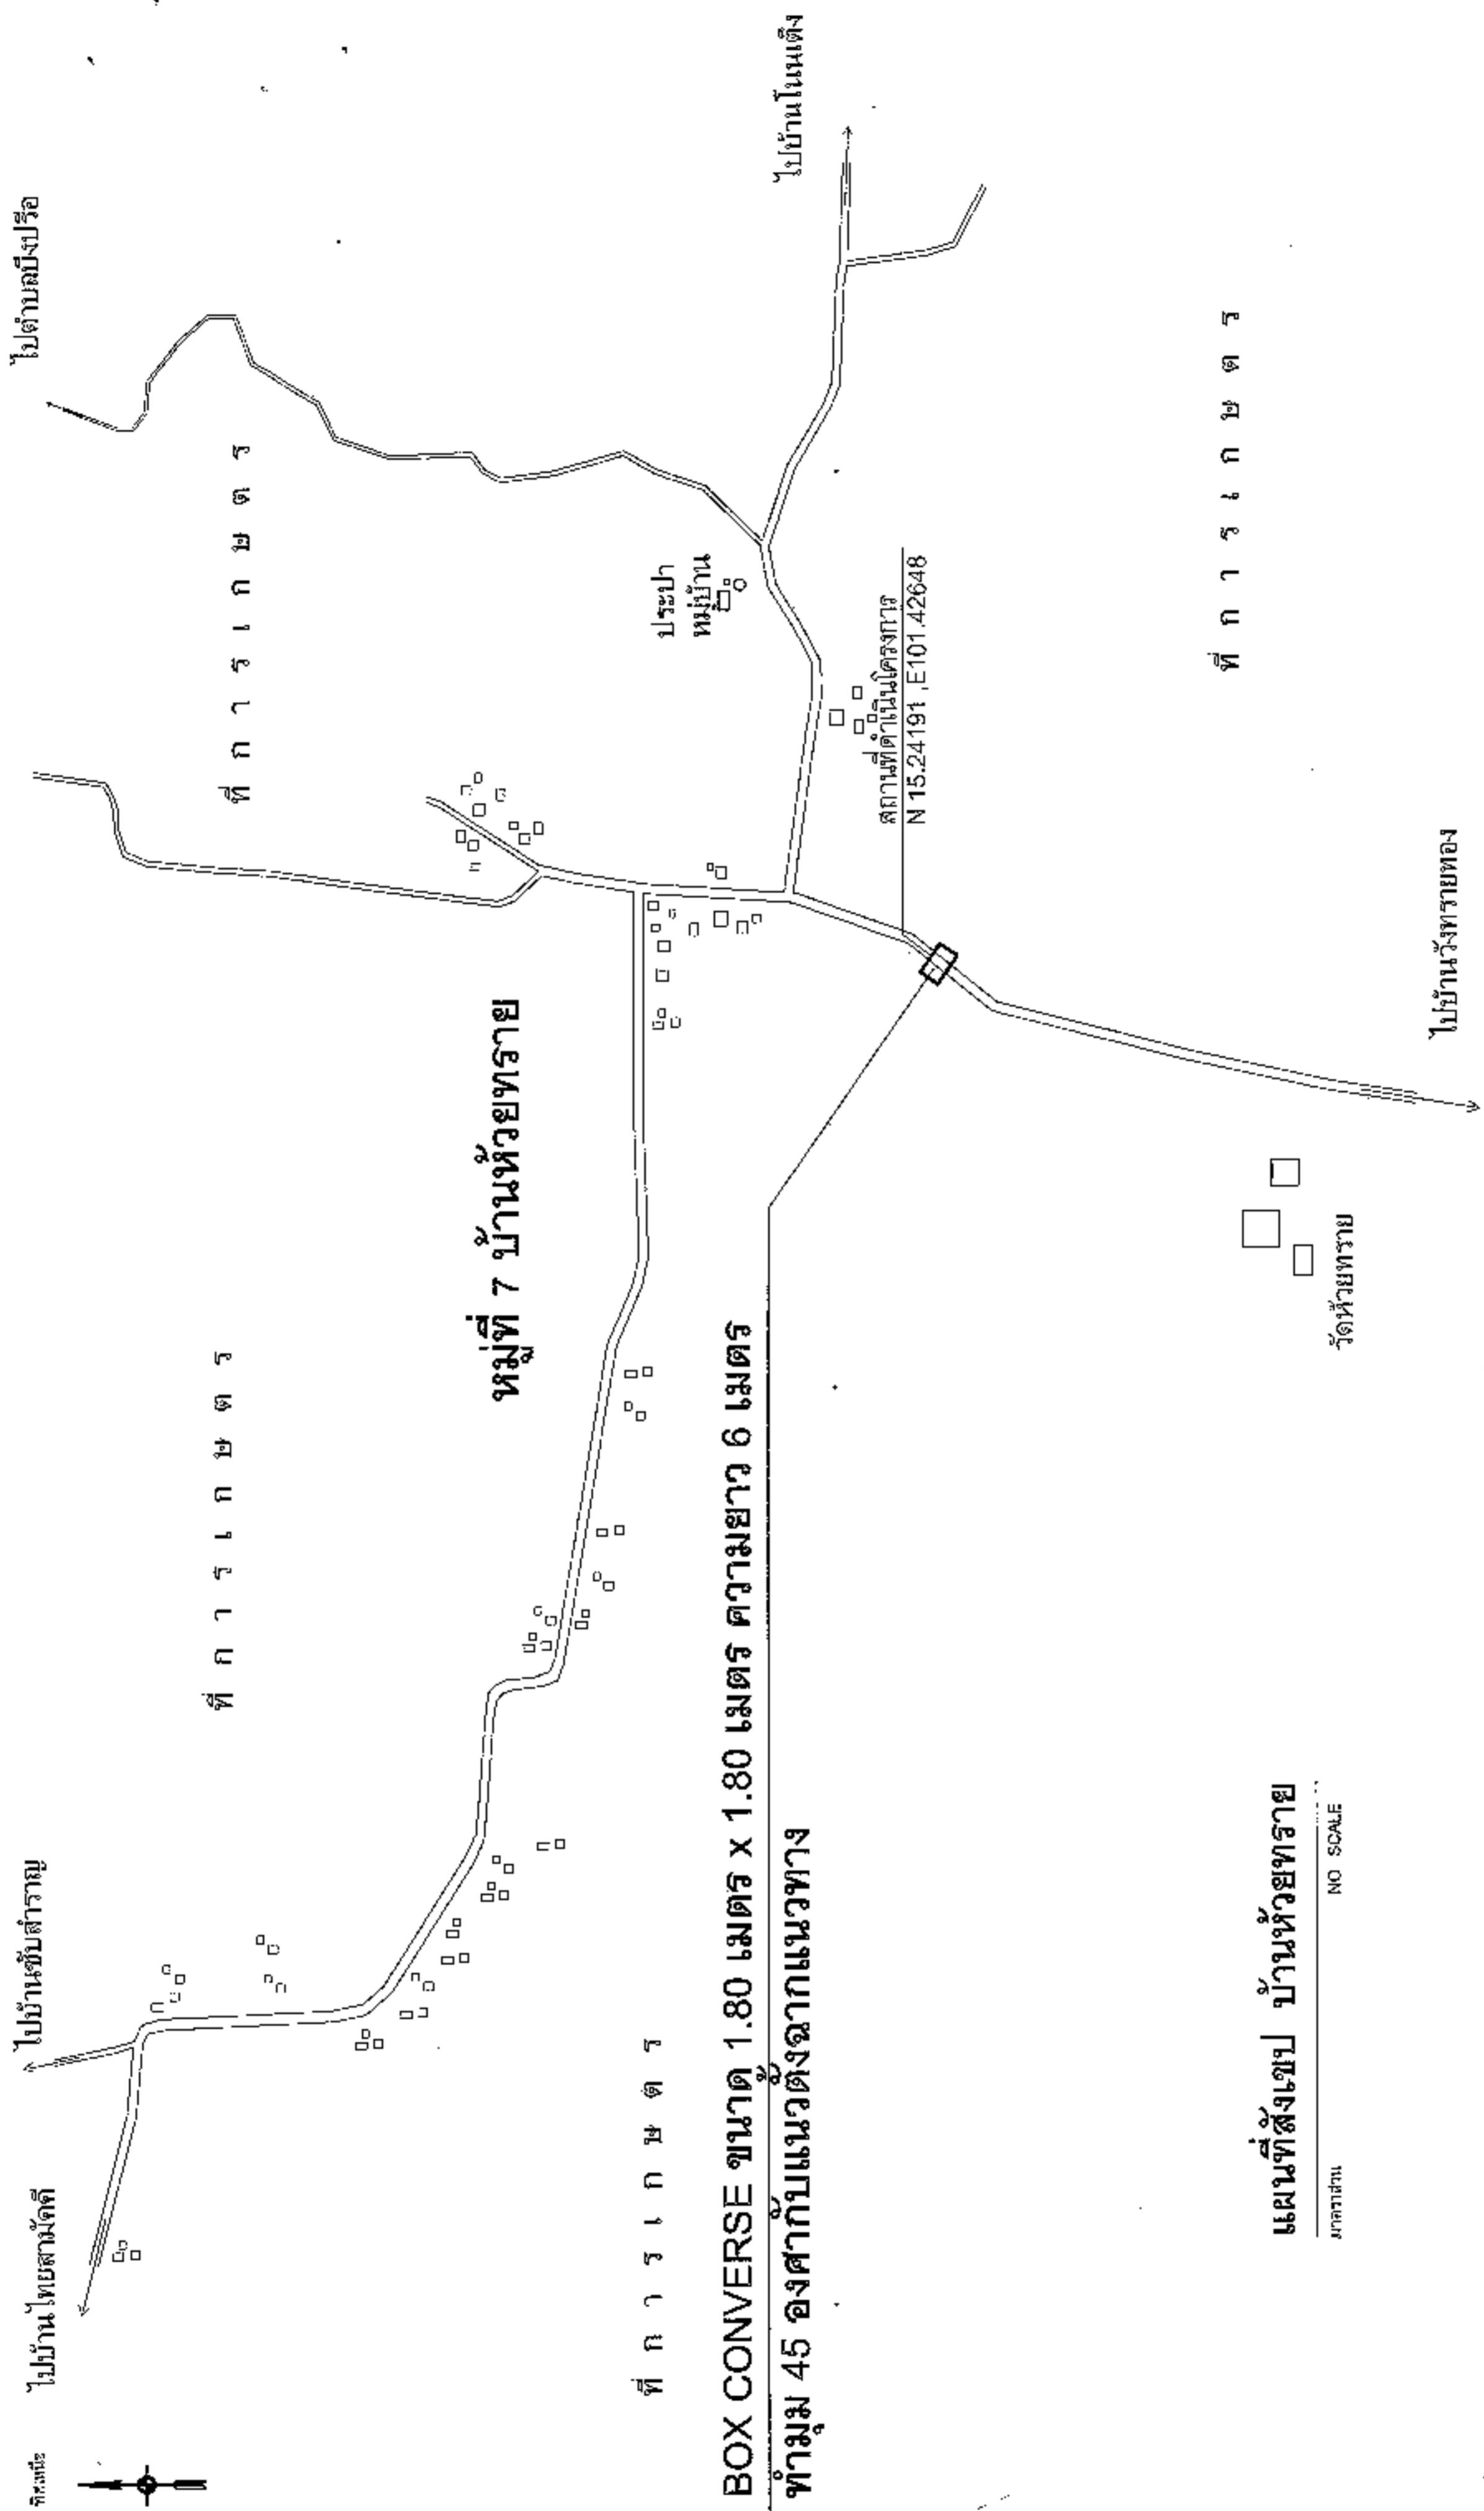


ที่ ก ร ก ๗ ต ร



## แผนที่สังเขป บ้านห้วยทราย

มาตราส่วน NO SCALE


	วัตถุประสงค์ ก่อสร้างท่อลอดเหลี่ยม	สัญญา นายสมเกียรติ อึ้งชูเรศ ผู้อำนวยการกองช่าง อ.ว.หนองแวง	อนุมัติ นางศุภัญญาสุภัทธารณ์ ศิริบุรินทร์ ราชาราชการแทนปลัด อบต.หนองแวง	แผนที่สังเขป 31/65
	อนุมัติ หมู่ที่ 7 บ้านห้วยทราย ตำบลหนองแวง อำเภอเทพารักษ์ จังหวัดนครราชสีมา	อนุมัติ/ลงนาม นายอภัยสิทธิ์ ไรศรี ผู้ช่วยช่างโยธา อบต.หนองแวง	อนุมัติ นายสมเกียรติ อึ้งชูเรศ ราชาราชการแทนปลัด อบต.หนองแวง	เลขที่แบบ 31/65

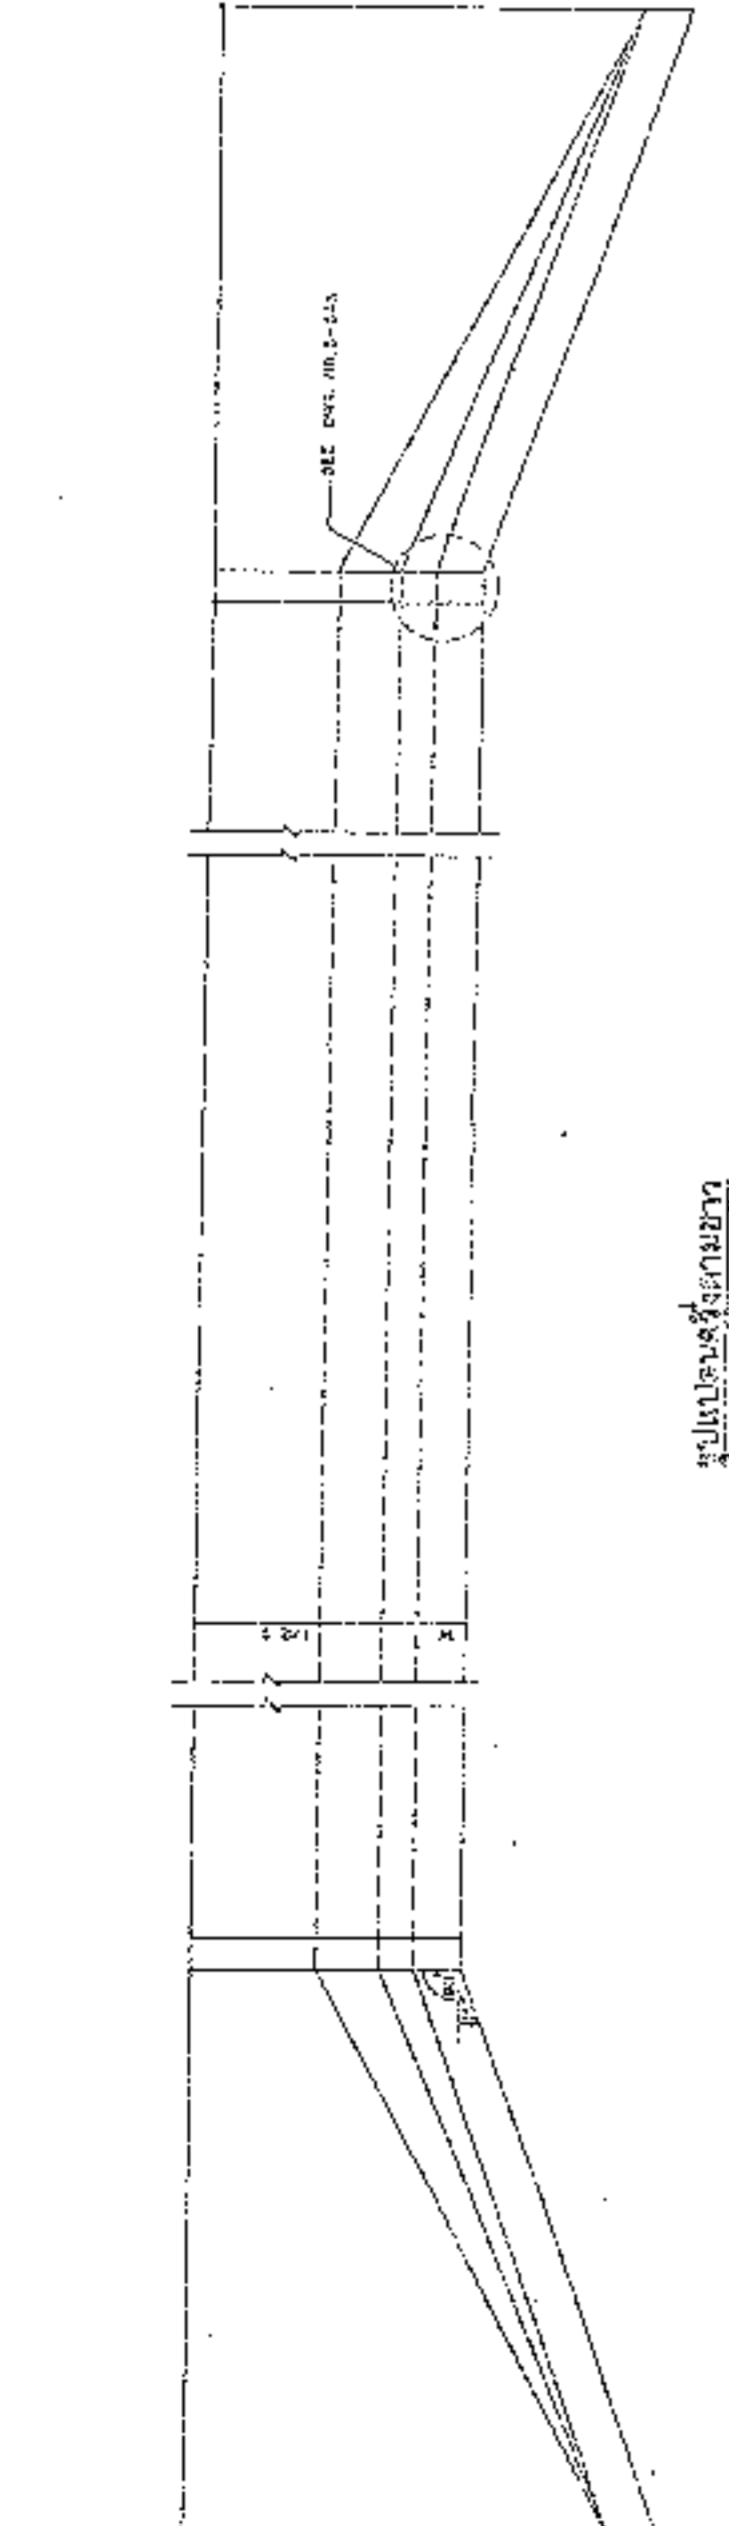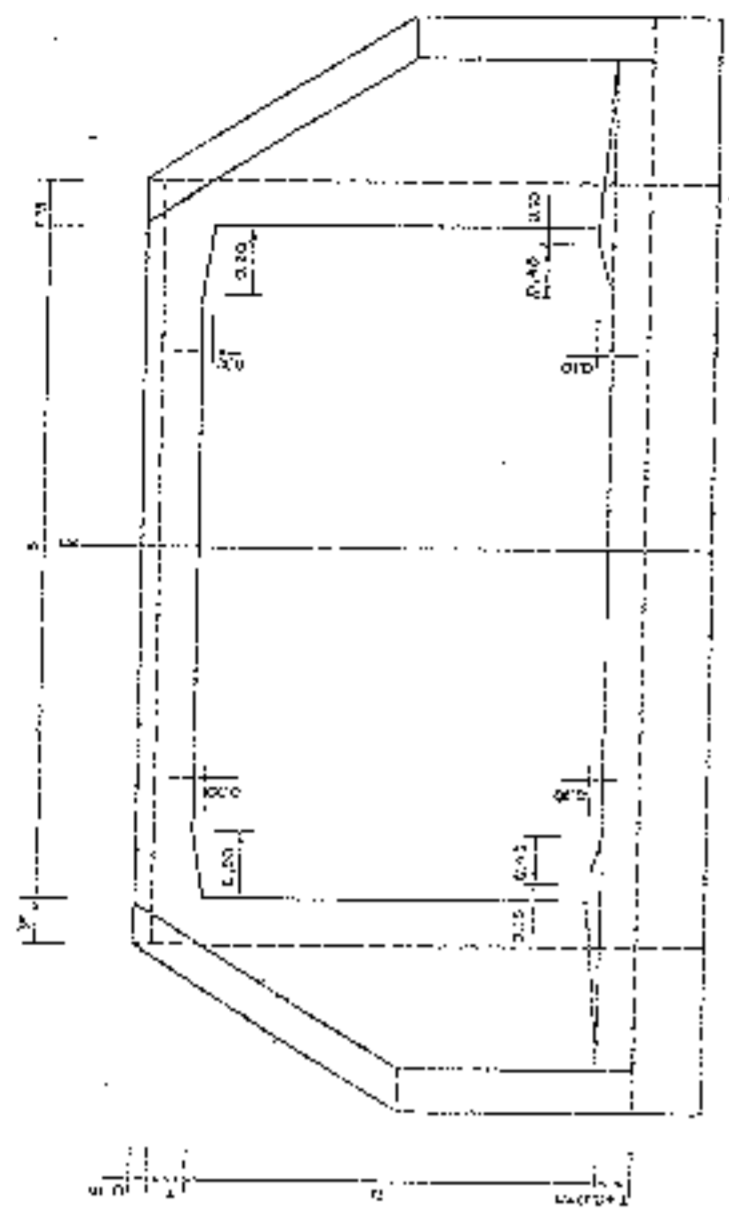

รูปแปลนอาคาร  
1:100

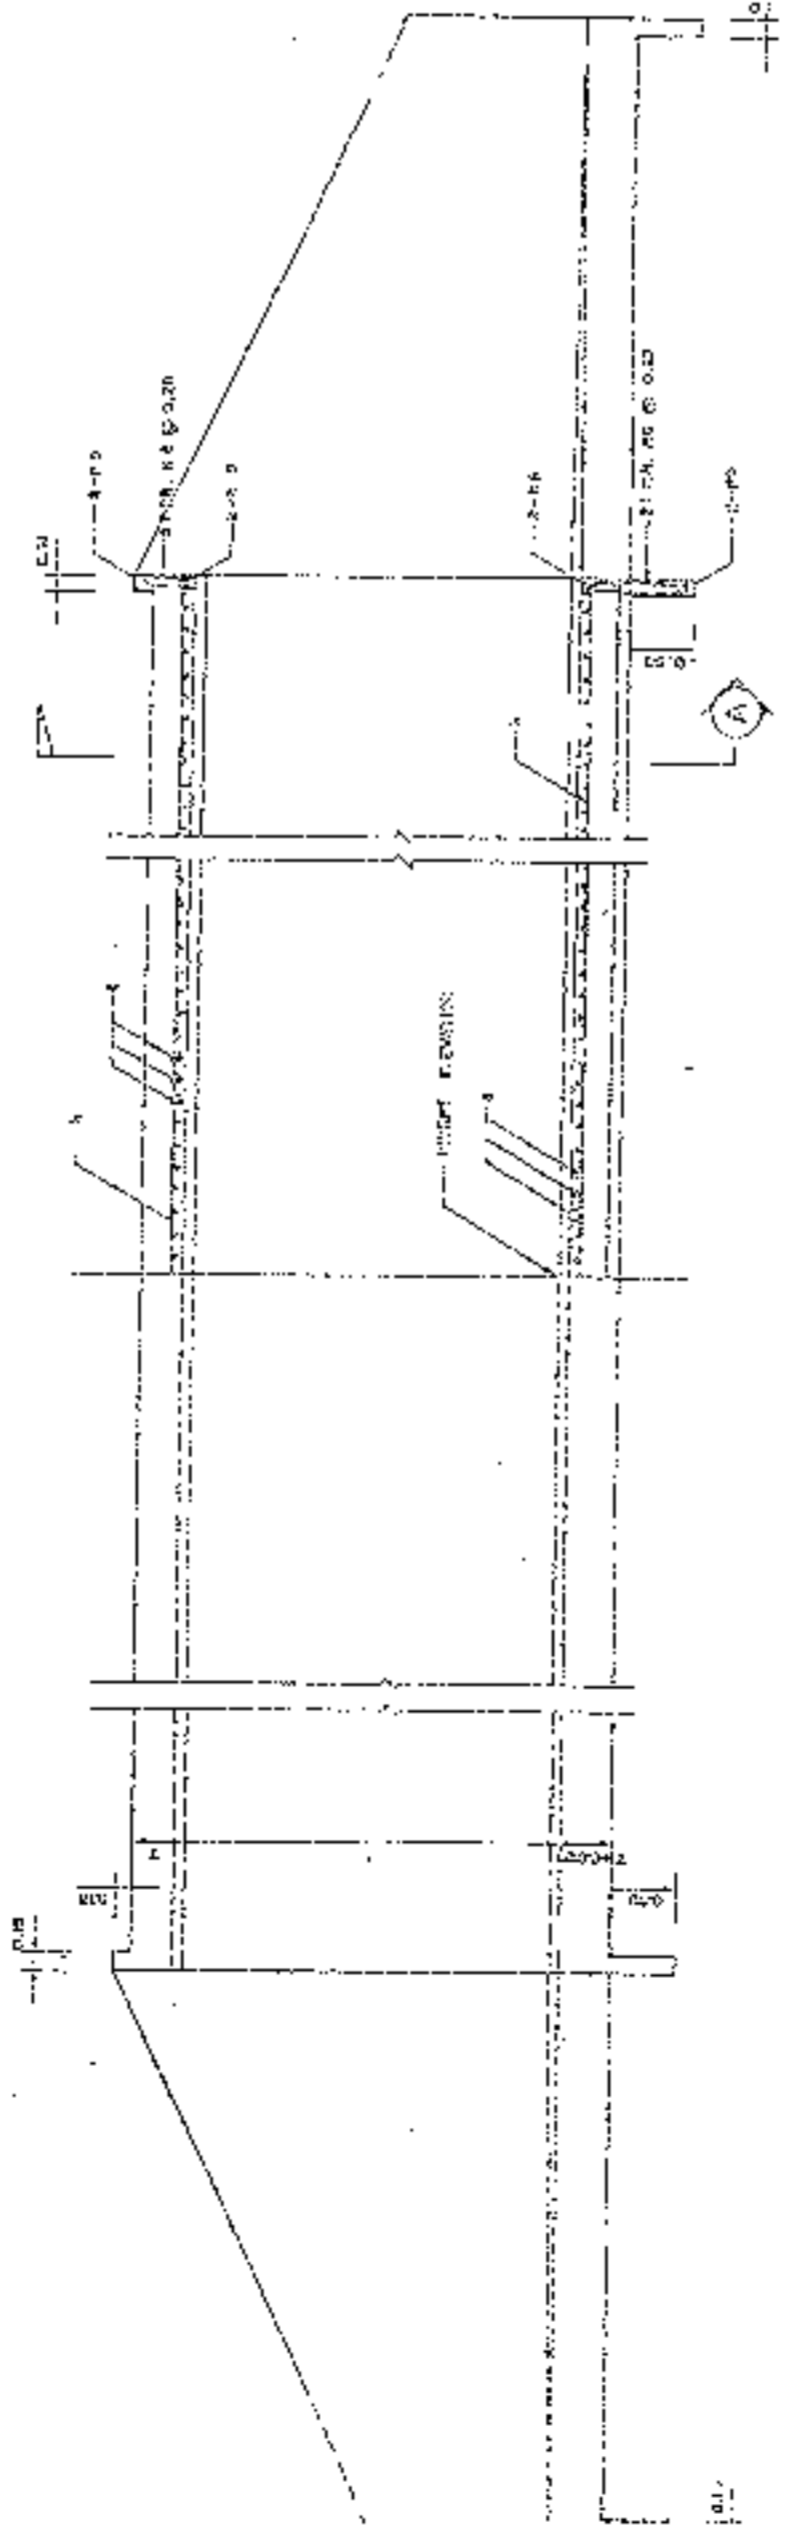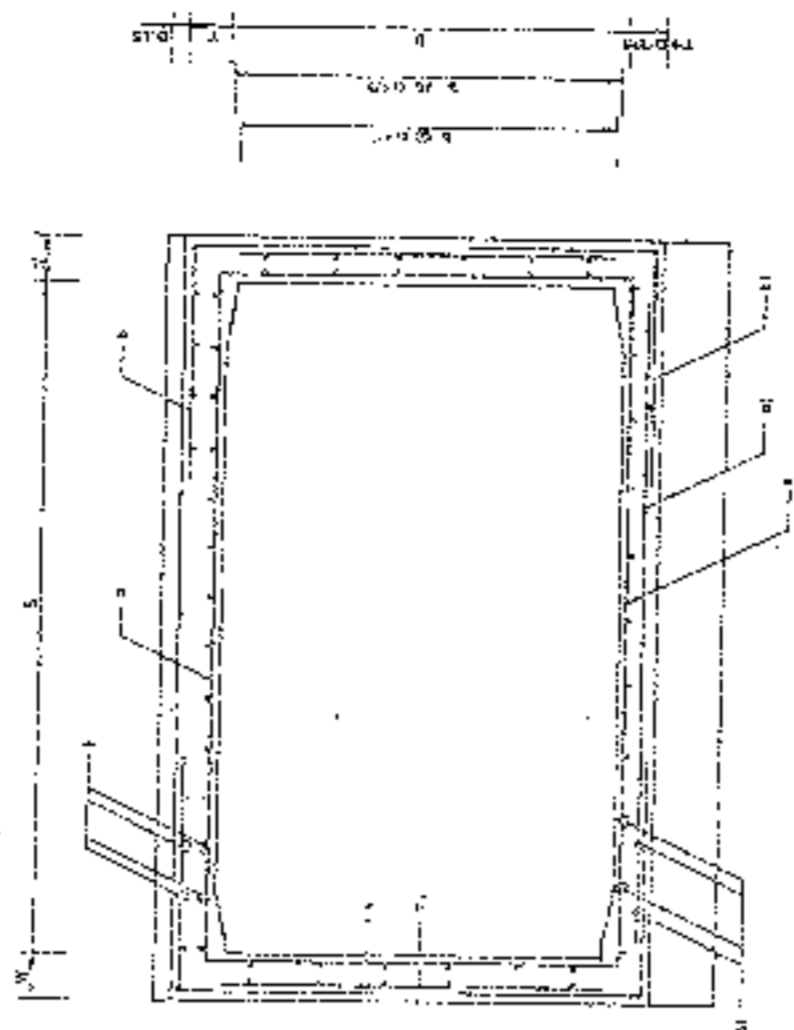


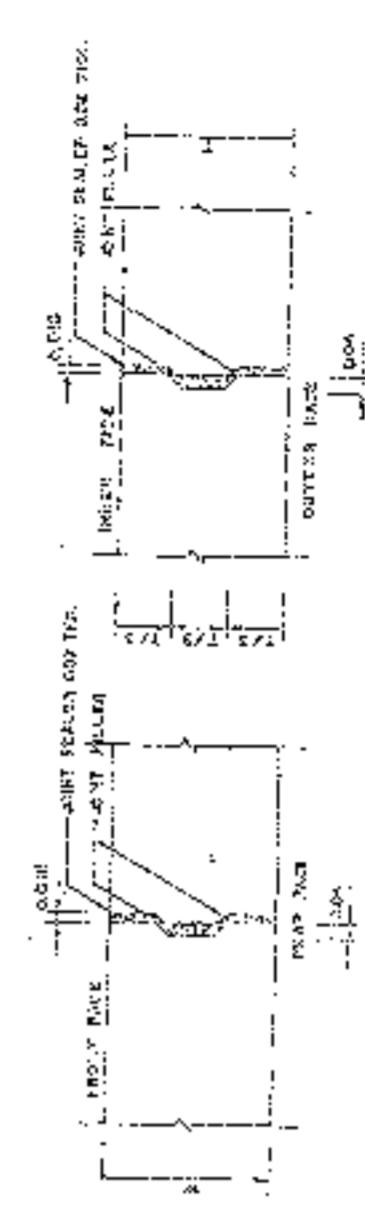

รูปแสดงรายละเอียด  
แนวตั้งและแนวนอน

รูปแสดงรายละเอียด  
แนวตั้งและแนวนอน

รูปแสดงรายละเอียด  
แนวตั้งและแนวนอน





องค์กรปกครองส่วนท้องถิ่น  
จังหวัดนครราชสีมา

แบบมาตรฐานเลขที่  
ทต.มจ. 03-102  
๑1/๕๖

แบบ :  
มาตรฐานป้ายประชาสัมพันธ์โครงการฯ

มาตรฐาน  
ฉบับใหม่

ผู้เสนอ  
นายสุวิทย์ ชีเกียรติ

วันที่ออก  
0๗.๑๑.๕๖  
นายสุวิทย์ ชีเกียรติ  
ทต. 10075

ผู้รับชม  
[Signature]

เลขที่

หน้า : 3  
จำนวน : A

โครงการก่อสร้างของ.....

โครงการ.....

ปริมาณงาน.....

งบประมาณ.....บาท

วันเริ่มสัญญา.....วันสิ้นสุดสัญญา.....

ผู้รับจ้าง.....โทร.....

ผู้ควบคุมงาน.....โทร.....

ผู้ควบคุมงาน.....โทร.....

**ขอภัยในความไม่สะดวก**

### แบบขยายขอความบายน

มาตรา ๑๑๑ 1 : 10

- รายละเอียดประกอบแบบ
- วัสดุบ้าน ฐานคานา ผนังฉาบเรียบของทางราชการของกระทรวงมหาดไทย
  - ค่าอิฐกรวดใช้ในงานฐานคานา ผนังฉาบเรียบของทางราชการที่ได้ตัดเฉย
  - ค่าแผนผังการติดตั้งป้ายโครงการฯ และรายละเอียดอื่น
- ที่ได้จัดทำไว้แนบ ให้ผู้ควบคุมงานเป็นผู้กำหนด

[Signature]

นายสุวิทย์ ชีเกียรติ  
ผู้อำนวยการสำนักงาน



องค์กรปกครองส่วนท้องถิ่น  
จังหวัดนครราชสีมา

แบบมาตรฐานเลขที่  
พ.ด.ม. 03-101  
81/65

เลขที่ :

มาตรฐานแปลโครงการก่อสร้าง

รหัสงาน

ระบุเลข

ชื่องาน

ผู้จัดทำ

จำนวน

หน้า

หน้า

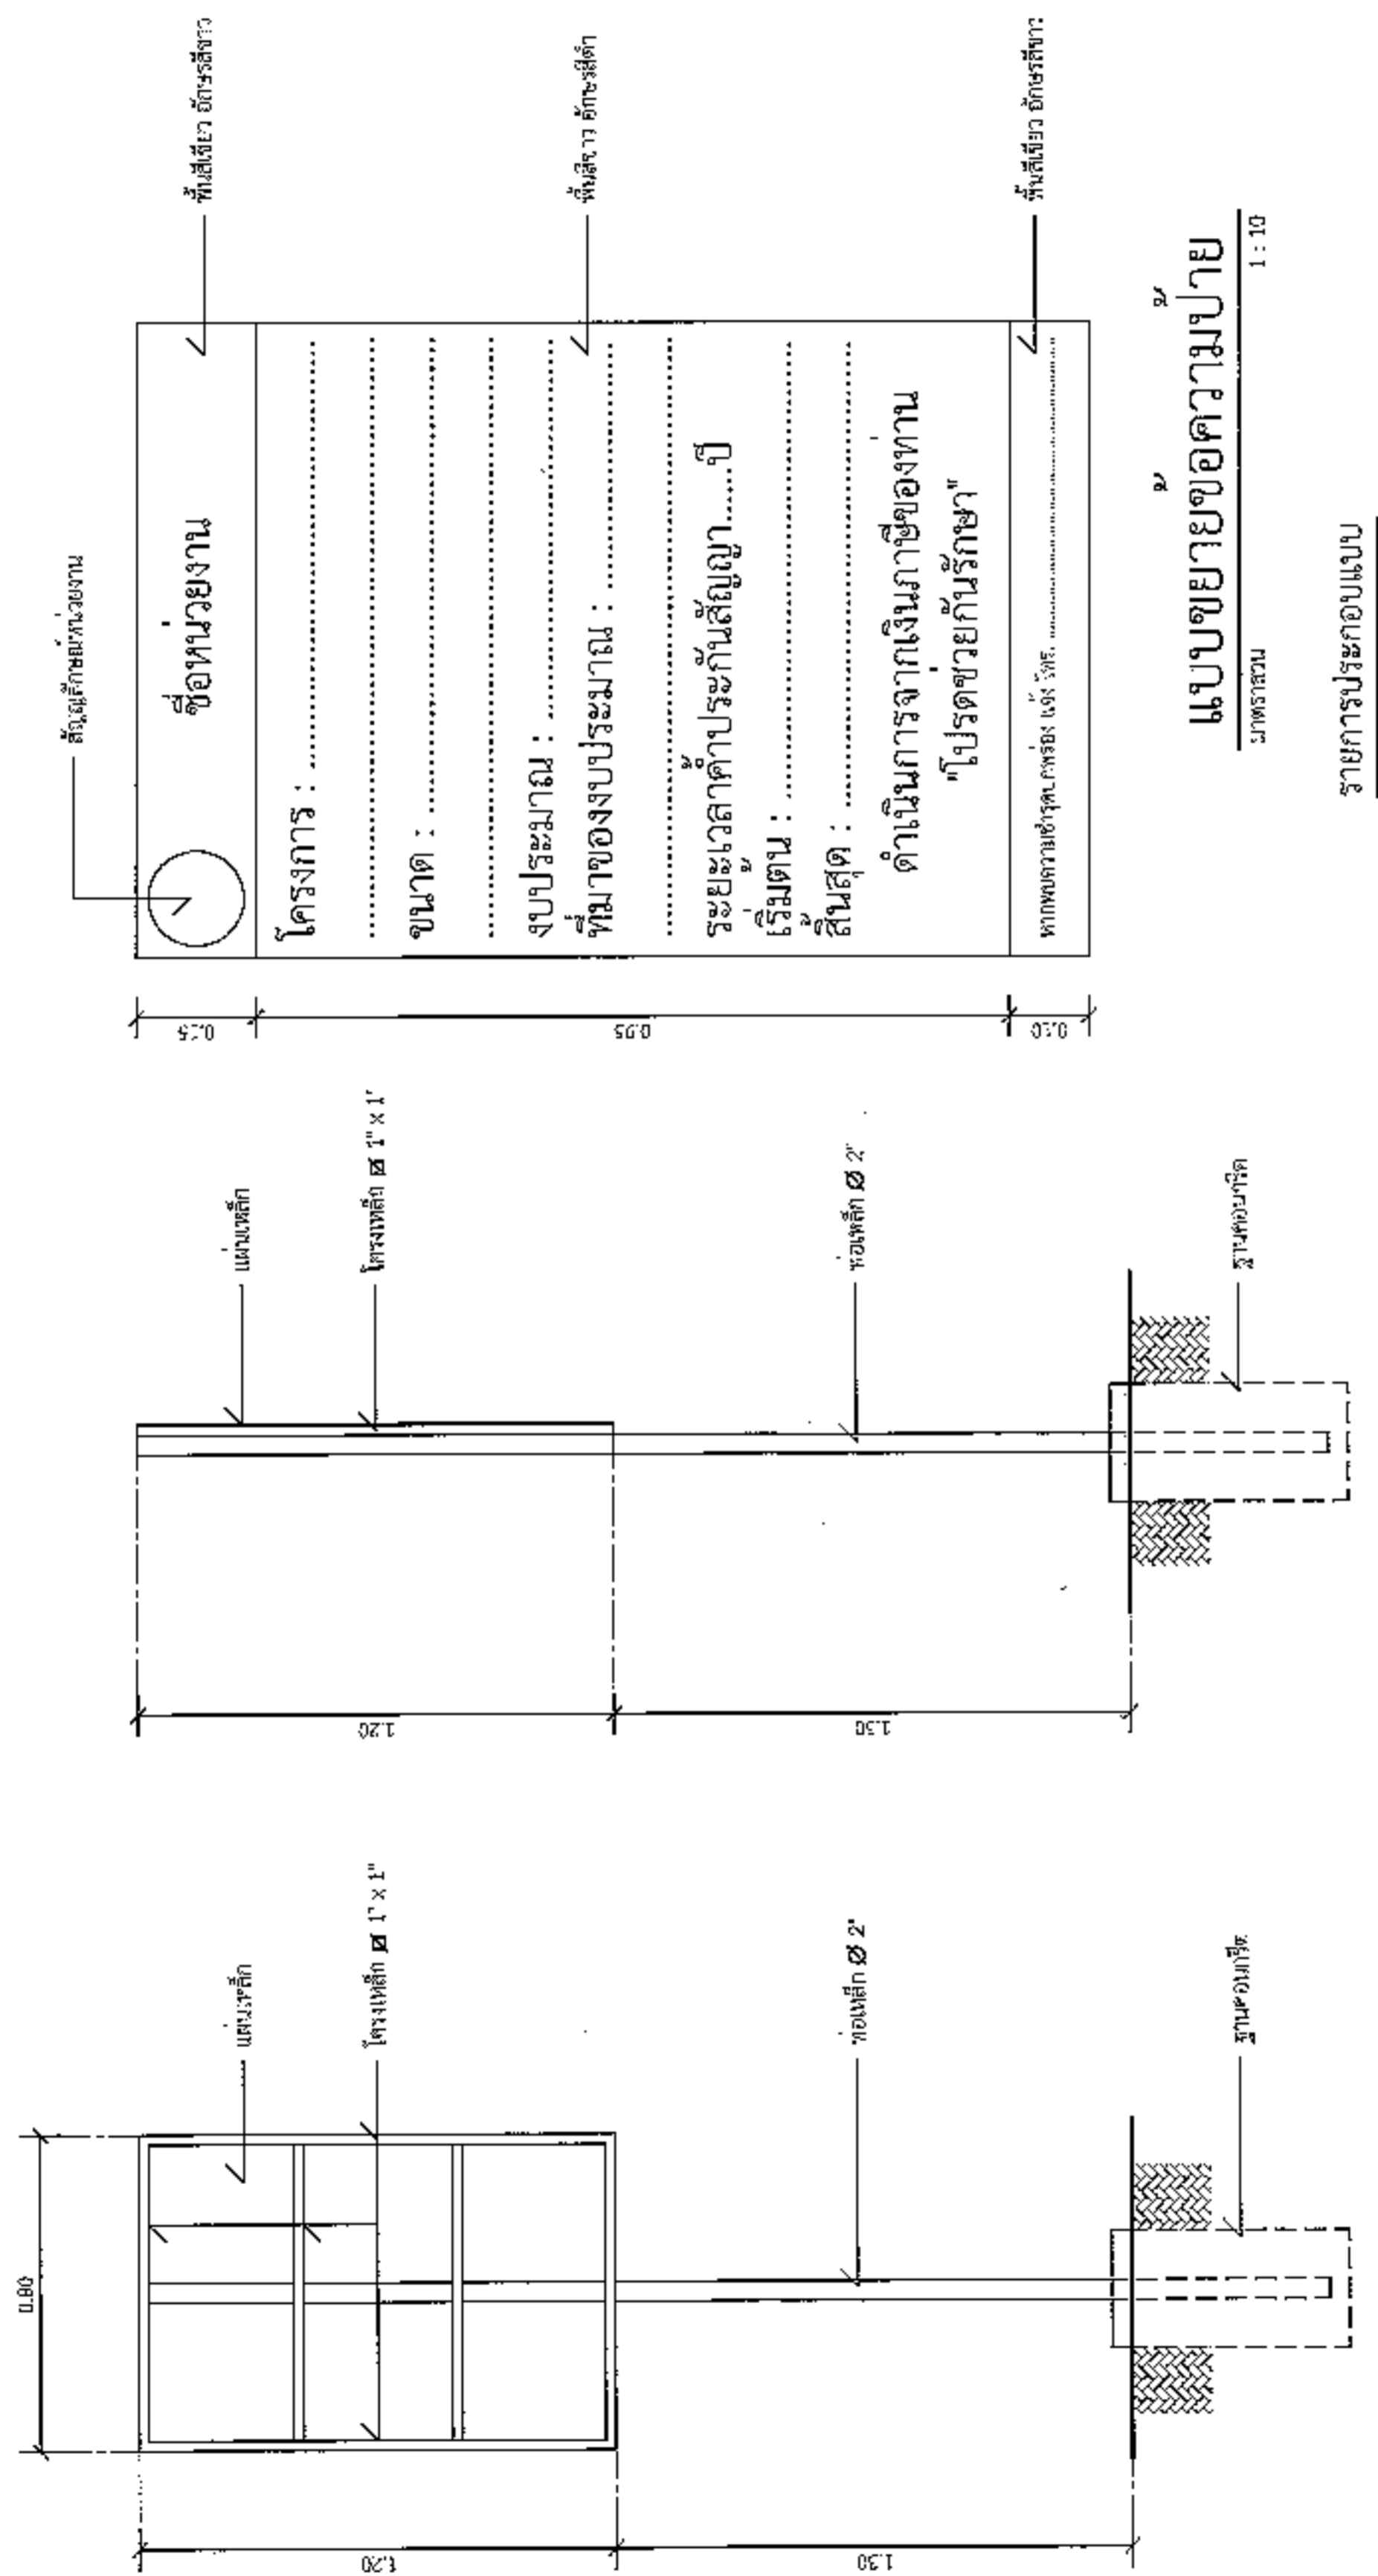

ชื่อหน่วยงาน  
โครงการ :  
ขนาด :  
งบประมาณ :  
ที่มาของงบประมาณ :  
เริ่มต้น :  
สิ้นสุด :  
ดำเนินการจากเงินภาษีของทาง  
"โปรดช่วยกันรักษา"  
หากพบความผิดปกติ กรุณาแจ้ง โทร. :  
1 : 10

แบบขยายขอความปาย  
รายการประกอบแบบ  
2. พื้นปัดด้วยปูนพื้นผิวเรียบ  
3. ตัวอักษรให้ใช้ขนาดตามความเหมาะสม  
นายสมศรี เก่งขุนทด  
ผู้อำนวยการกองช่าง อบต.หนองม่วง

ขนาด 1' x 1'  
1 : 20

ขนาด 1' x 1'  
1 : 20

หน้า : A

จำนวน : 4