

ตารางแสดงวงเงินงบประมาณที่ได้รับจัดสรรและราคากลางในงานจ้างก่อสร้าง

๑. ชื่อโครงการ ก่อสร้างถนนหินคลุก บ้านโคกกระบือ หมู่ ๔ ถนนหินคลุก จากไร่นางลม แก่งสันเทียะ - ไร่นายหอม โอนสันเทียะ/หน่วยงานเจ้าของโครงการ กองช่าง องค์การบริหารส่วนตำบลหนองแวง อำเภอกเทพารักษ์ จังหวัดนครราชสีมา

๒. วงเงินงบประมาณที่ได้รับจัดสรร ๒๑๗,๘๐๐.- บาท

๓. ลักษณะงาน

โดยสังเขป.....โครงการก่อสร้างถนนหินคลุก บ้านโคกกระบือ หมู่ ๔ จากไร่นางลม แก่งสันเทียะ - ไร่นายหอม โอนสันเทียะ ตำบลหนองแวง อำเภอกเทพารักษ์ จังหวัดนครราชสีมา ขนาดกว้าง ๕.๐๐ เมตร หนา ๐.๑๕ เมตร ระยะทางประมาณ ๓๐๐ เมตร (SIDE SLOP = ๑ : ๑.) (ตามแบบที่ องค์การบริหารส่วนตำบลหนองแวงกำหนด เลขที่ ๔๐/๒๕๖๒)

๔. ราคากลางคำนวณ ณ วันที่ ๒๗ มิถุนายน ๒๕๖๒ เป็นเงิน ๒๑๔,๖๐๐.- บาท

๕. บัญชีประมาณการราคากลาง

๕.๑ แบบสรุปราคากลางงานก่อสร้างทาง สะพาน และท่อลอดเหลี่ยม

๕.๒ แบบแปลนงานก่อสร้าง

๕.๓ รายละเอียดประมาณราคาก่อสร้าง

๖. รายชื่อคณะกรรมการกำหนดราคากลาง

๖.๑ นายสมศรี เกงขุนทด ตำแหน่ง ผู้อำนวยการกองช่าง ประธานกรรมการ

๖.๒ นางสุภาวดี อามสุวรรณ์ ตำแหน่ง ผู้อำนวยการกองการศึกษา กรรมการ

๖.๓ นางสาววิลาวรรณ ชาขุนทด ตำแหน่ง นิติกร กรรมการ/เลขานุการ



ประกาศองค์การบริหารส่วนตำบลหนองแวง
เรื่อง ประกาศกำหนดราคากลางโครงการก่อสร้างถนนหินคลุก บ้านโคกกระปือ หมู่ ๔
จากไร่นางลม แก่งสันเทียะ - ไร่นายหอม โอนสันเทียะ ตำบลหนองแวง อำเภอกะเปอร์ จังหวัดนครราชสีมา

ด้วย องค์การบริหารส่วนตำบลหนองแวง อำเภอกะเปอร์ จังหวัดนครราชสีมา ได้จัดทำตารางแสดงวงเงินงบประมาณที่ได้รับจัดสรรและราคากลางในงานจ้างก่อสร้าง ประจำปีงบประมาณ ๒๕๖๒ โครงการก่อสร้างถนนหินคลุก บ้านโคกกระปือ หมู่ ๔ จากไร่นางลม แก่งสันเทียะ - ไร่นายหอม โอนสันเทียะ ตำบลหนองแวง อำเภอกะเปอร์ จังหวัดนครราชสีมา เรียบร้อยแล้ว

ดังนั้น เพื่อเป็นการเปิดเผยข้อมูลรายละเอียดค่าใช้จ่ายเกี่ยวกับการจัดซื้อจัดจ้าง ราคากลางและการคำนวณราคากลาง ตามมาตรา ๑๐๓/๗ วรรคหนึ่ง และมาตรา ๑๐๓/๘ วรรคหนึ่ง แห่งพระราชบัญญัติประกอบรัฐธรรมนูญว่าด้วยการป้องกันและปราบปรามการทุจริต พ.ศ. ๒๕๕๒ แก้ไขเพิ่มเติม (ฉบับที่ ๒) พ.ศ. ๒๕๕๔ จึงประกาศกำหนดราคากลางโครงการก่อสร้างถนนหินคลุก บ้านโคกกระปือ หมู่ ๔ จากไร่นางลม แก่งสันเทียะ-ไร่นายหอม โอนสันเทียะ ตำบลหนองแวง อำเภอกะเปอร์ จังหวัดนครราชสีมา ประจำปีงบประมาณ ๒๕๖๒

จึงประกาศให้ทราบโดยทั่วกัน

ประกาศ ณ วันที่ ๑๗ เดือน มิถุนายน พ.ศ. ๒๕๖๒

(นางเพียร แซ่ลี)

นายกองค์การบริหารส่วนตำบลหนองแวง

ประมาณราคาค่าก่อสร้างเป็นราคากลาง

องค์การบริหารส่วนตำบลหนองแวง อำเภอเทพารักษ์ จังหวัดนครราชสีมา

โครงการ ก่อสร้างถนนหินคลุก บ้านโคกกระปือ หมู่ ๔ จากไร่นางลม แก่งสันเทียะ - ไร่นายหอม โอนสันเทียะ
ตำบลหนองแวง อำเภอเทพารักษ์ จังหวัดนครราชสีมา

เจ้าของงาน องค์การบริหารส่วนตำบลหนองแวง อำเภอเทพารักษ์ จังหวัดนครราชสีมา ออกแบบและรายการ
แบบเลขที่ ๔๐/๒๕๖๒ จำนวน แผ่น

ประมาณการเมื่อ วันที่ ๒๔ พฤษภาคม ๒๕๖๒

| ลำดับที่ | รายการ | รวมค่างานต้นทุน (บาท) | Factor F | รวมค่าก่อสร้าง (บาท) | หมายเหตุ |
|---|---------------------|--------------------------|----------|-------------------------|---|
| ๑ | ประเภทงานทาง | ๑๕๗,๕๓๔.๕๕ | ๑.๓๖๒๔ | ๒๑๔,๖๒๘.๐๘ | Factor F -เงินจ่ายล่วงหน้า ๖% -ดอกเบี้ยเงินกู้ ๗% -ดอกเบี้ยเงินฝาก ๐% -ภาษี ๗% |
| ๒ | ป้ายโครงการ | | | | |
| รวมราคาก่อสร้างเป็นเงิน | | | | ๒๑๔,๖๒๘.๐๘ | |
| สรุป | คิดเป็นเงินงบประมาณ | | | ๒๑๔,๖๐๐.๐๐ | |
| (ตัวอักษร) (-สองแสนหนึ่งหมื่นสี่พันหกหรือยบาทถ้วน-) | | | | | |

คณะกรรมการกำหนดราคากลาง ตามคำสั่ง เลขที่ ๒๓๒/๒๕๖๒ ลงวันที่ ๒๐ กุมภาพันธ์ พ.ศ. ๒๕๖๒
ได้ตรวจสอบแล้วเห็นชอบให้ประมาณราคานี้เป็นราคากลาง

(ลงชื่อ).....ประธานกรรมการ
(นายสมศรี เกงขุนทด)
ผู้อำนวยการกองช่าง

(ลงชื่อ).....กรรมการ
(นางสุภาวดี ออบสุวรรณ)
ผู้อำนวยการกองการศึกษา



(ลงชื่อ).....กรรมการ
(นางสาววิลาวรรณ ชาขุนทด)
นิติกร

องค์การบริหารส่วนตำบลหนองแวงกรมส่งเสริมการปกครองท้องถิ่น กระทรวงมหาดไทย
 โครงการก่อสร้างถนนหินคลุก บ้านโคกกระบือ หมู่ที่ 4 ตำบลหนองแวง อำเภอเทพารักษ์ จังหวัดนครราชสีมา

จุดสิ้นสุดโครงการ
 N 15.27118, E101.55321

จุดเริ่มต้นโครงการ
 N 15.26956, E101.55429

ขนาดกว้าง 5.00 ม. หน้า 0.15 ม.
 ระยะทางประมาณ 300 ม. (SIDE SLOPE=1:1)

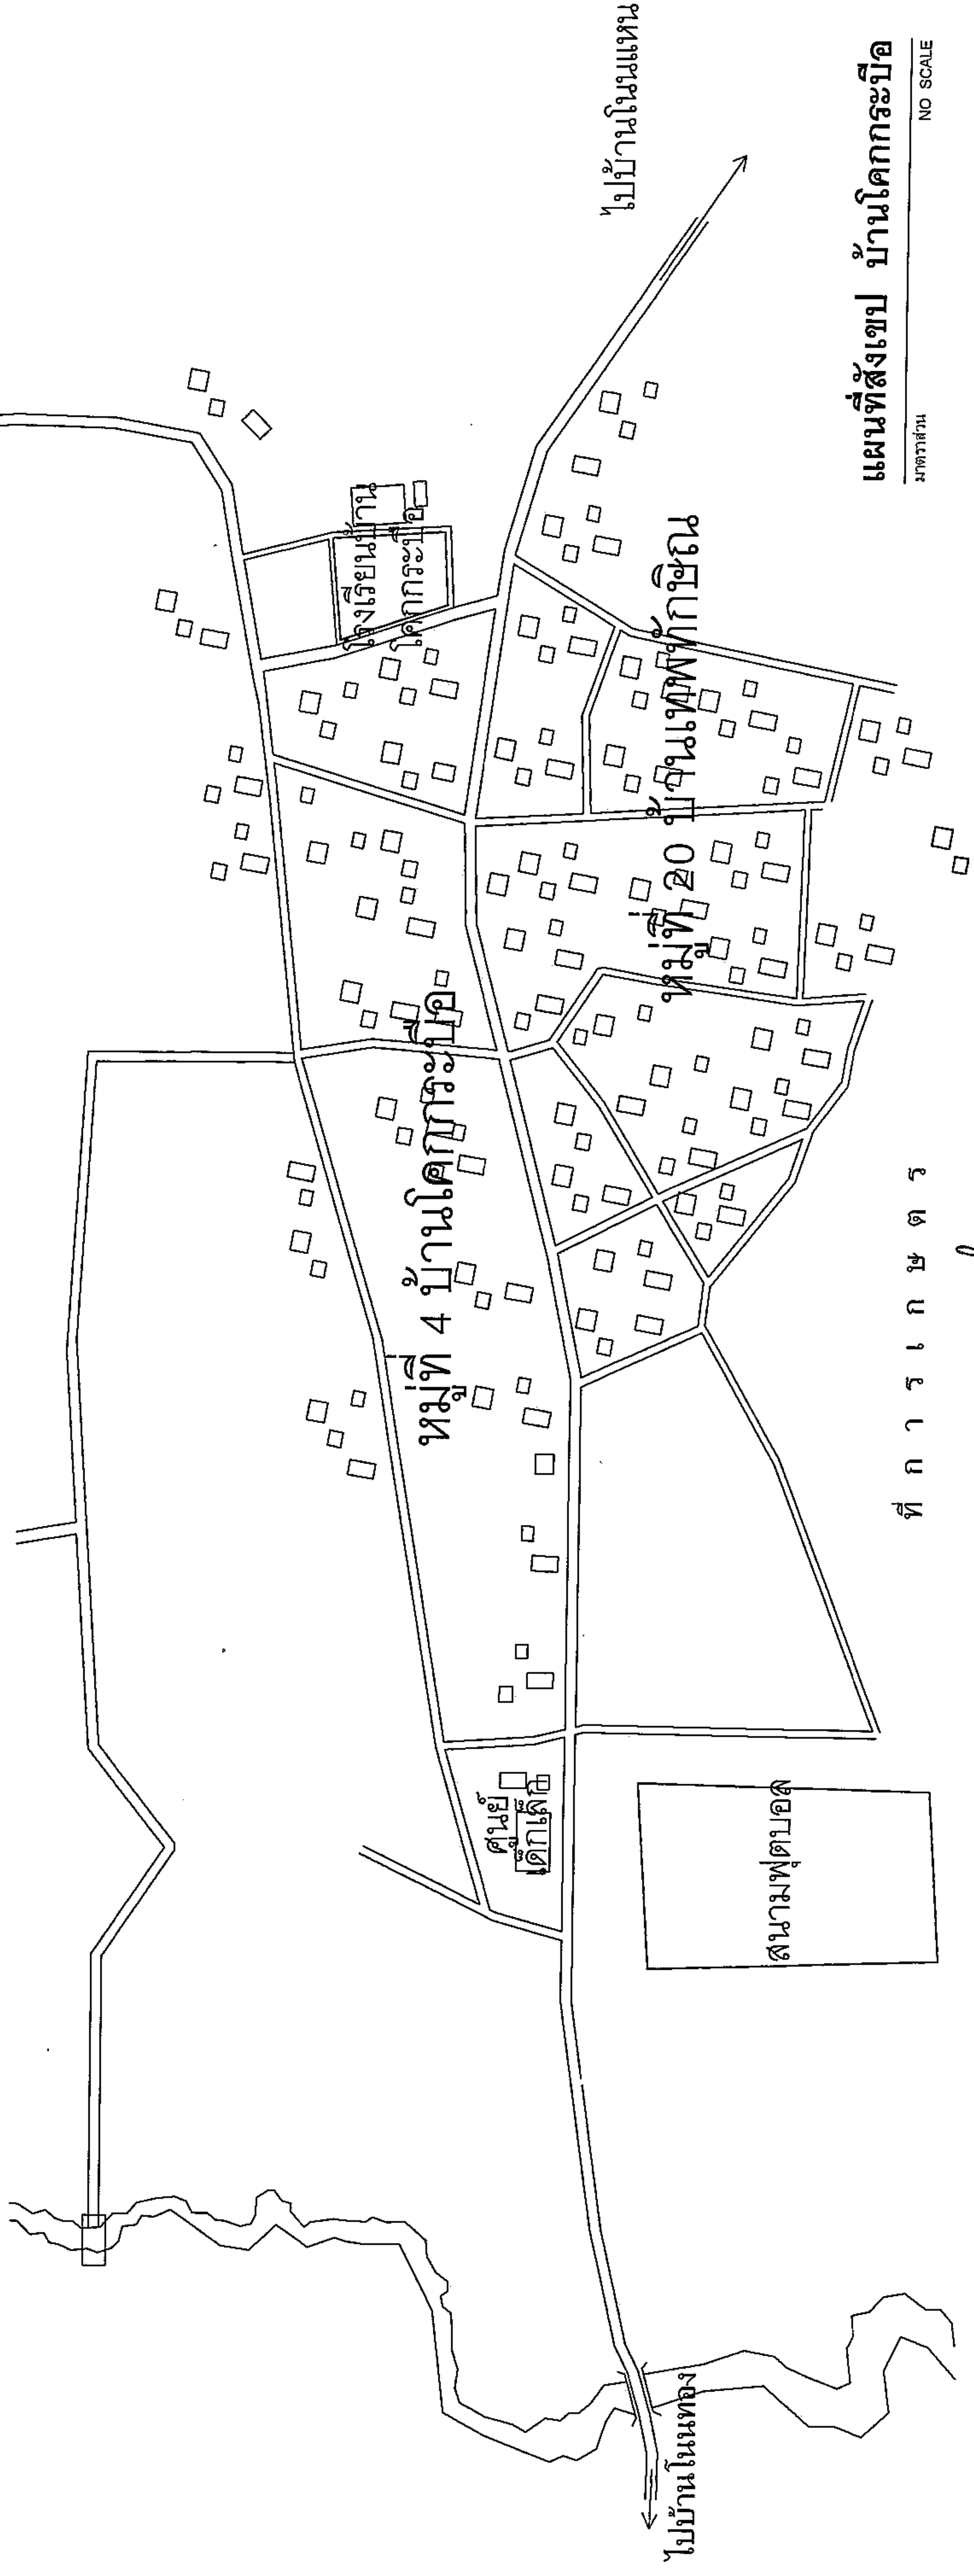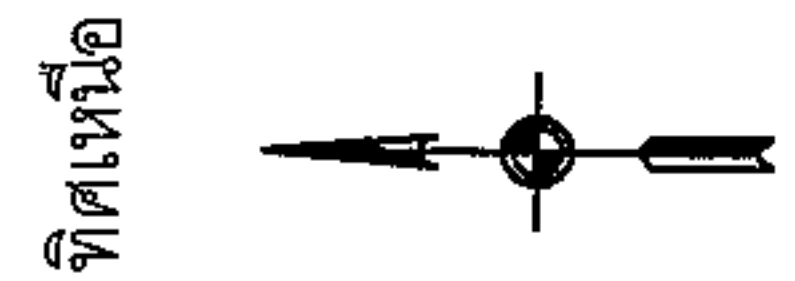

แผนที่สังเขป บ้านโคกกระบือ
 มหสาราณ

ที่ ก ร ก ช ต ร



ก่อสร้างถนนหินคลุก
 หมู่ที่ 4 บ้านโคกกระบือ
 ตำบลหนองแวง อำเภอเทพารักษ์ จังหวัดนครราชสีมา


ผู้ว่าราชการจังหวัด
 นายสมศรี เก่งชุมพุด
 ผู้อำนวยการกองช่าง อบต.หนองแวง

ผู้ช่วยผู้ว่าราชการจังหวัด
 นายชัยฤทธิ์ ไข่อัครวิวัฒน์
 ผู้ช่วยกองช่าง อบต.หนองแวง

นายชยพล เจริญฤทธิ์
 ปลัด อบต.หนองแวง

นางเพ็ญศรี เบลล์
 นายก อบต.หนองแวง


| | | | |
|-----------|--------------|---------------|---|
| แผนผัง | แผนที่สังเขป | จำนวน | 4 |
| เลขที่แบบ | 20/2562 | วันที่อนุมัติ | |
| มาตราส่วน | | มาตราส่วน | 1 |

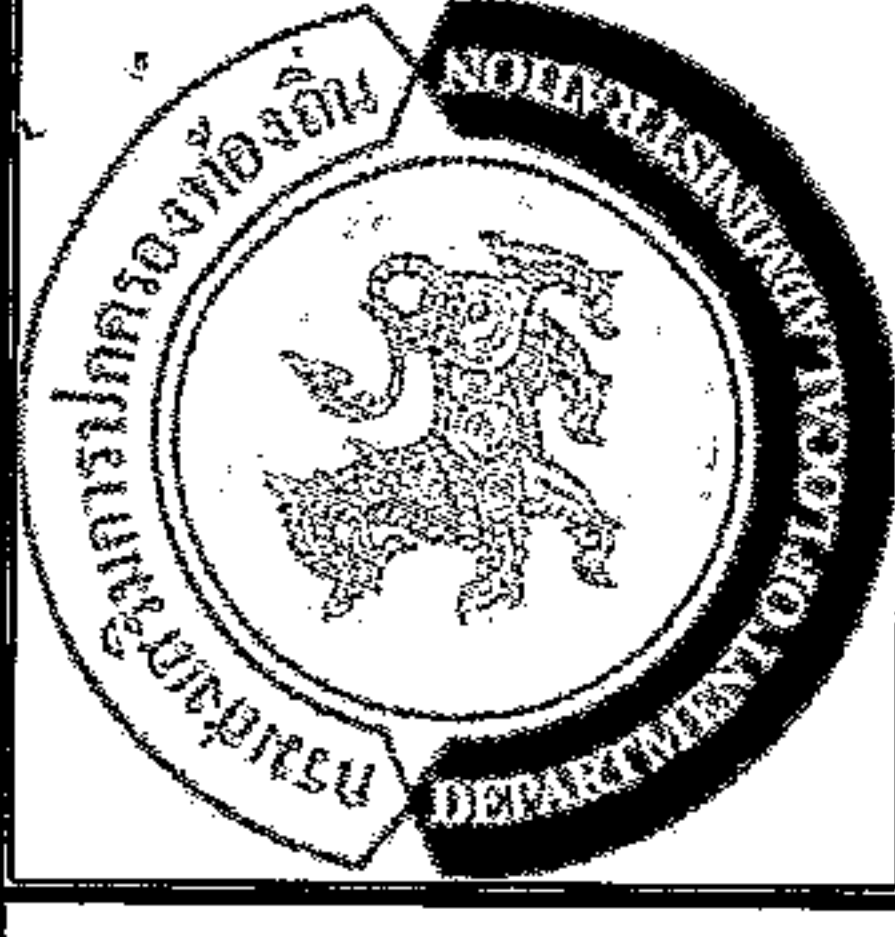

| | |
|---|-----------|
| องค์การปกครองส่วนท้องถิ่น จังหวัดนครราชสีมา | |
| แบบมาตรฐานเลขที่ ทอ.นม. 01-105 | |
| แบบ : | |
| มาตรฐานถนนหินคลุก | |
| มาตรฐาน ระบุแบบ | |
| ชื่อแบบ นายธีรศักดิ์ ชัยมงคล | |
| วิศวกรโยธา นายสมเกียรติ ภัทตะผล ธ.บ.10075 | |
| ช่างเขียน | |
| อนุมัติ | |
| แผ่นที่ : 2 | จำนวน : 4 |

รายการประกอบแบบ

- คุณสมบัติของวัสดุ นอกเหนือจากที่ระบุในแบบและวิธีการก่อสร้างทางให้เป็นไปตามมาตรฐานงานทางหลวงท้องถิ่น
 - มก.201-2550
 - มก.202-2550
 - มก.203-2550
 - มก.204-2550
 - มก.301-2550
 - มก.302-2550
 - มก.303-2550
 - มก.304-2550
 - มก.305-2550
 - มก.306-2550
- (เฉพาะในส่วนที่เกี่ยวข้องเท่านั้น)

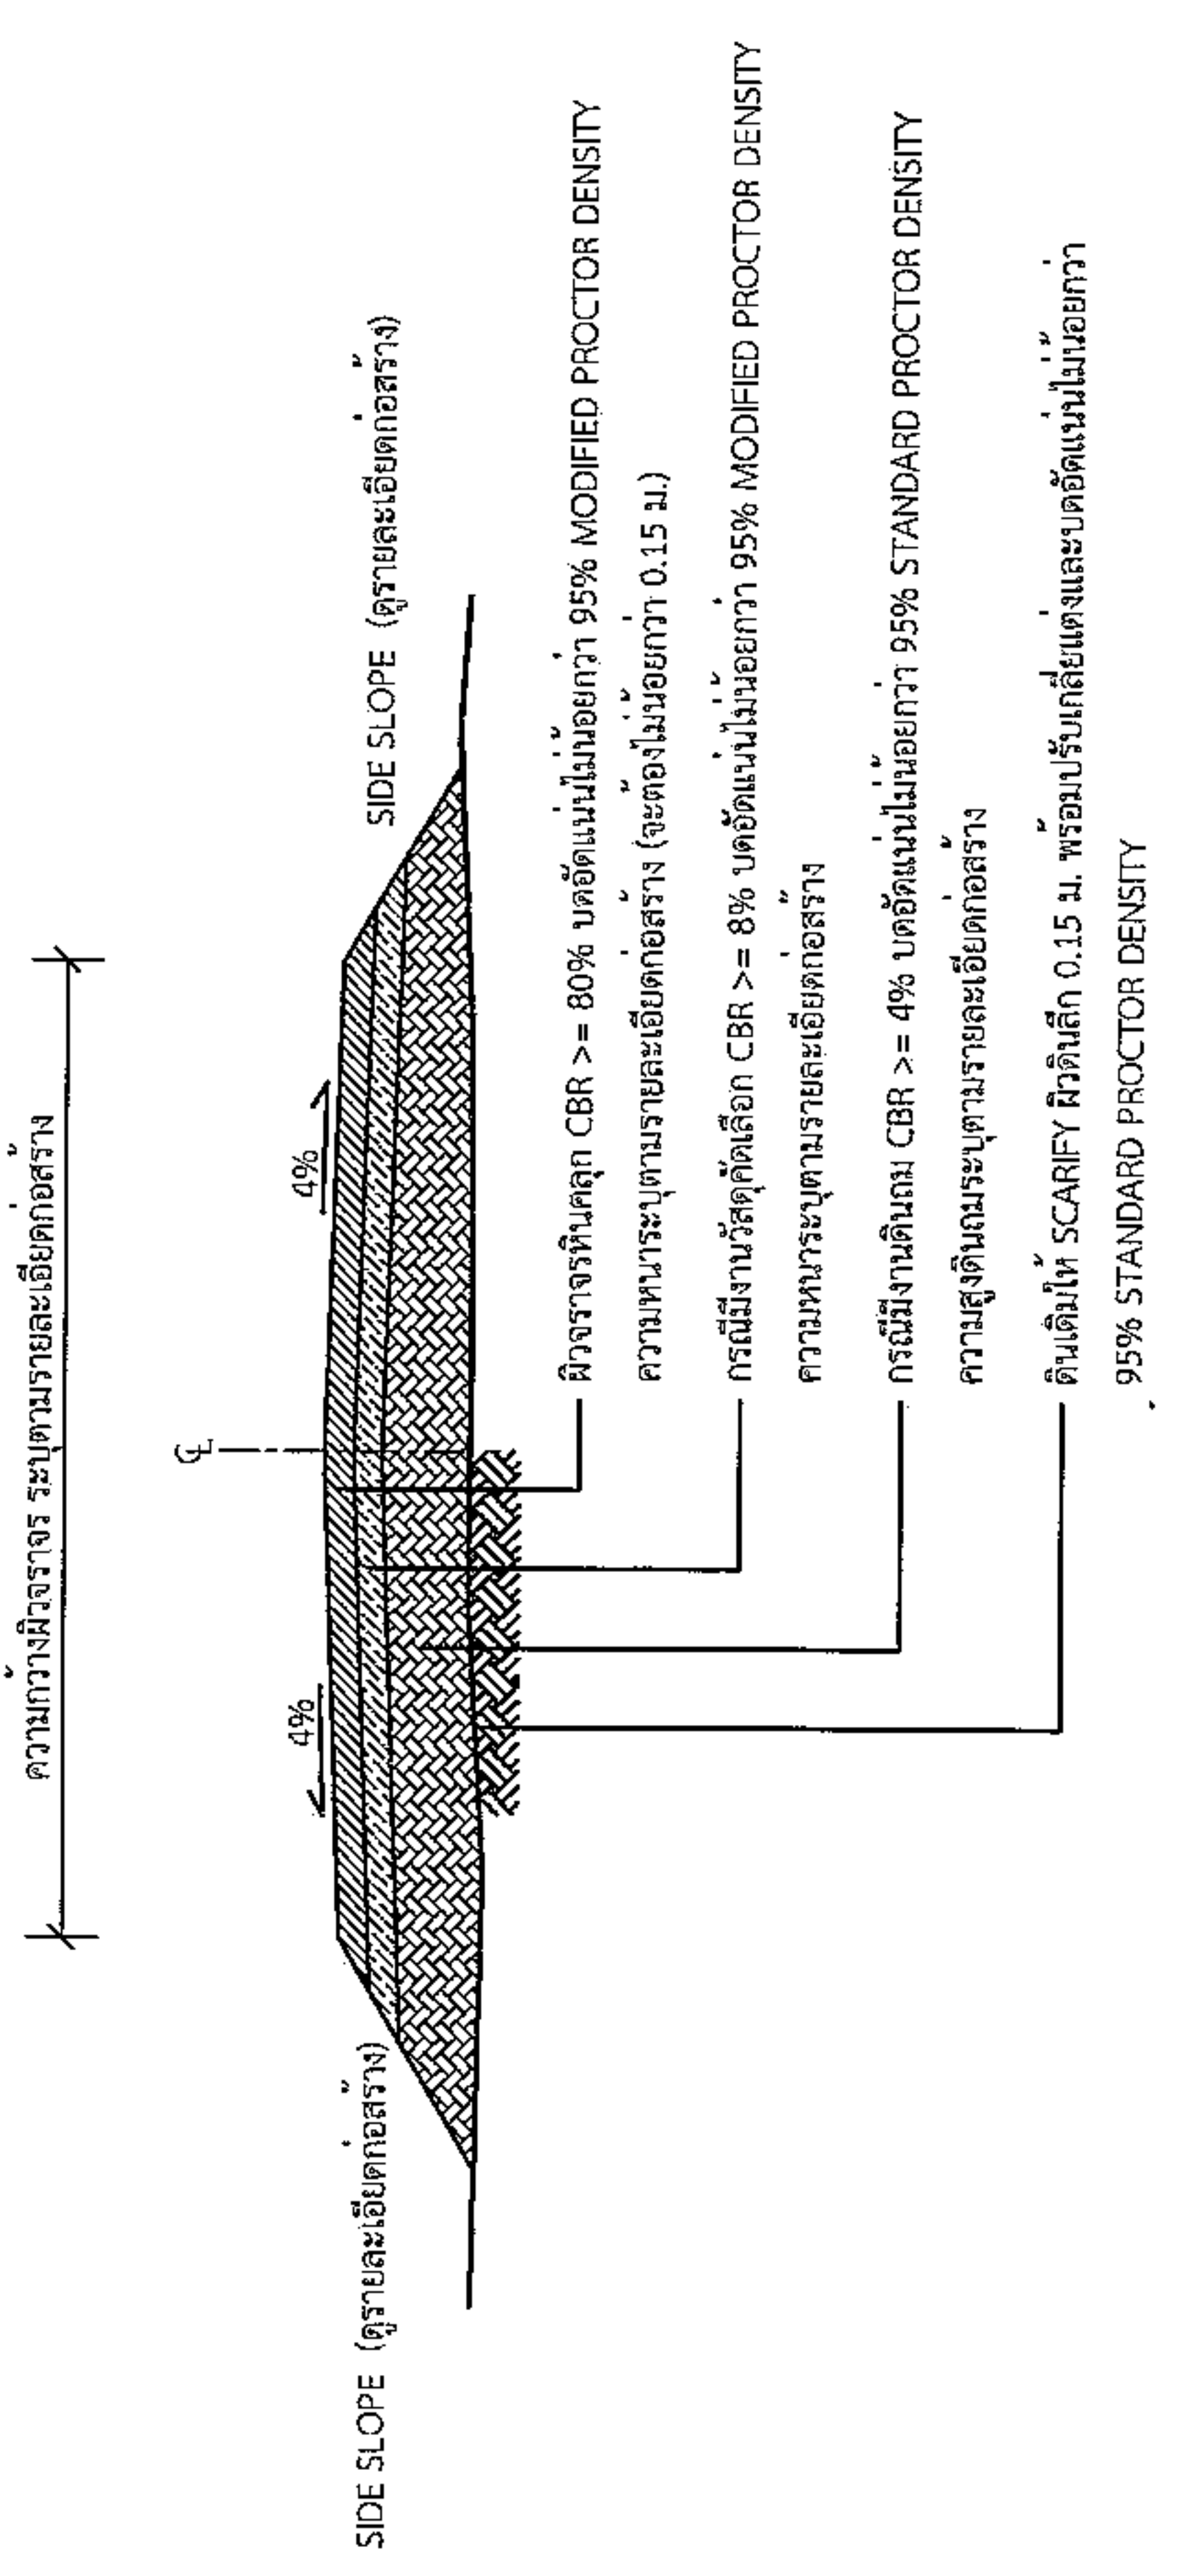

รูปตัดตามขวางถนนหินคลุก

นายสมเกียรติ ภัทตะผล
ผู้อำนวยการกองช่าง อบต.หนองแวง

*วัสดุและวิธีการดำเนินการก่อสร้างจะต้องเป็นไปตามมาตรฐานงานทางหลวงท้องถิ่น พ.ศ. 2550 เฉพาะในส่วนที่เกี่ยวข้องเท่านั้น



| | |
|---|-----------------------------------|
| องค์กรปกครองส่วนท้องถิ่น จังหวัดนครราชสีมา | |
| แบบมาตรฐานเลขที่ ทค.นม. 03-102 | |
| แบบ : | มาตรฐานอ้างอิงรหัสสัมพัทธ์โครงการ |
| ภาคส่วน | ระบุในแบบ |
| ชื่อแบบ | นายธีรศักดิ์ ชื่นสง |
| วิศวกรโยธา | 0๗๕. |
| | นายสมศรี เกษนทด ธอ.10075 |
| แผ่นจบ | |
| อนุมัติ | |
| แผ่นที่ : ๑ | จำนวน : 4 |

โครงการก่อสร้างของ.....

โครงการ.....

ปริมาณงาน.....

งบประมาณ.....บาท

วันเริ่มสัญญา.....

ผู้รับจ้าง.....

ผู้ควบคุมงาน.....

ผู้ควบคุมงาน.....

โทร.....

โทร.....

โทร.....

ขอกู้ยืมในความไม่สะดวก

แบบขอยยขอความปาย
มาตราสวน 1 : 10

นายสมศรี เกษนทด
ผู้อำนวยการกองช่าง อบต.หนองแวง

ผู้ยื่นขอยยขอความปาย


รายละเอียดประกอบแบบ

- วัสดุป้ายาตามความเหมาะสมจะต้องทงตลอดระยะเวลาก่อสร้าง
- ตัวอักษรให้เขขนาดตามความเหมาะสมสามารถมองเห็นได้ชัดเจน
- ตำแหน่งการติดตั้งป้ายโครงการฯ และรายละเอียดอื่น

ที่ได้กำหนดไว้แบบ ให้ผู้ควบคุมงานเป็นผู้กำหนด



| | | | | | | | | | |
|---|-----------------------------------|-------|--------------------------|--------------------|------------------------------|--|----------------|-------------------------------|--------------------------|
| องค์กรปกครองส่วนท้องถิ่น จังหวัดนครราชสีมา | แบบมาตรฐานเลขที่ ทด.นม. 03-101 | แบบ : | มาตรฐานบัญชีโครงการสร้าง | มาตรฐาน ระบุแบบ | เขียนแบบ นายสรวิศ ชัยกลาง | วิศวกรโยธา นายสมเกียรติ ใต้ทะเล รย.10075 | แผ่น นายเชอ | อนุมัติ นายสมศรี เก่งขุนทด | แผ่นที่ : 4 จำนวน : 4 |
|---|-----------------------------------|-------|--------------------------|--------------------|------------------------------|--|----------------|-------------------------------|--------------------------|

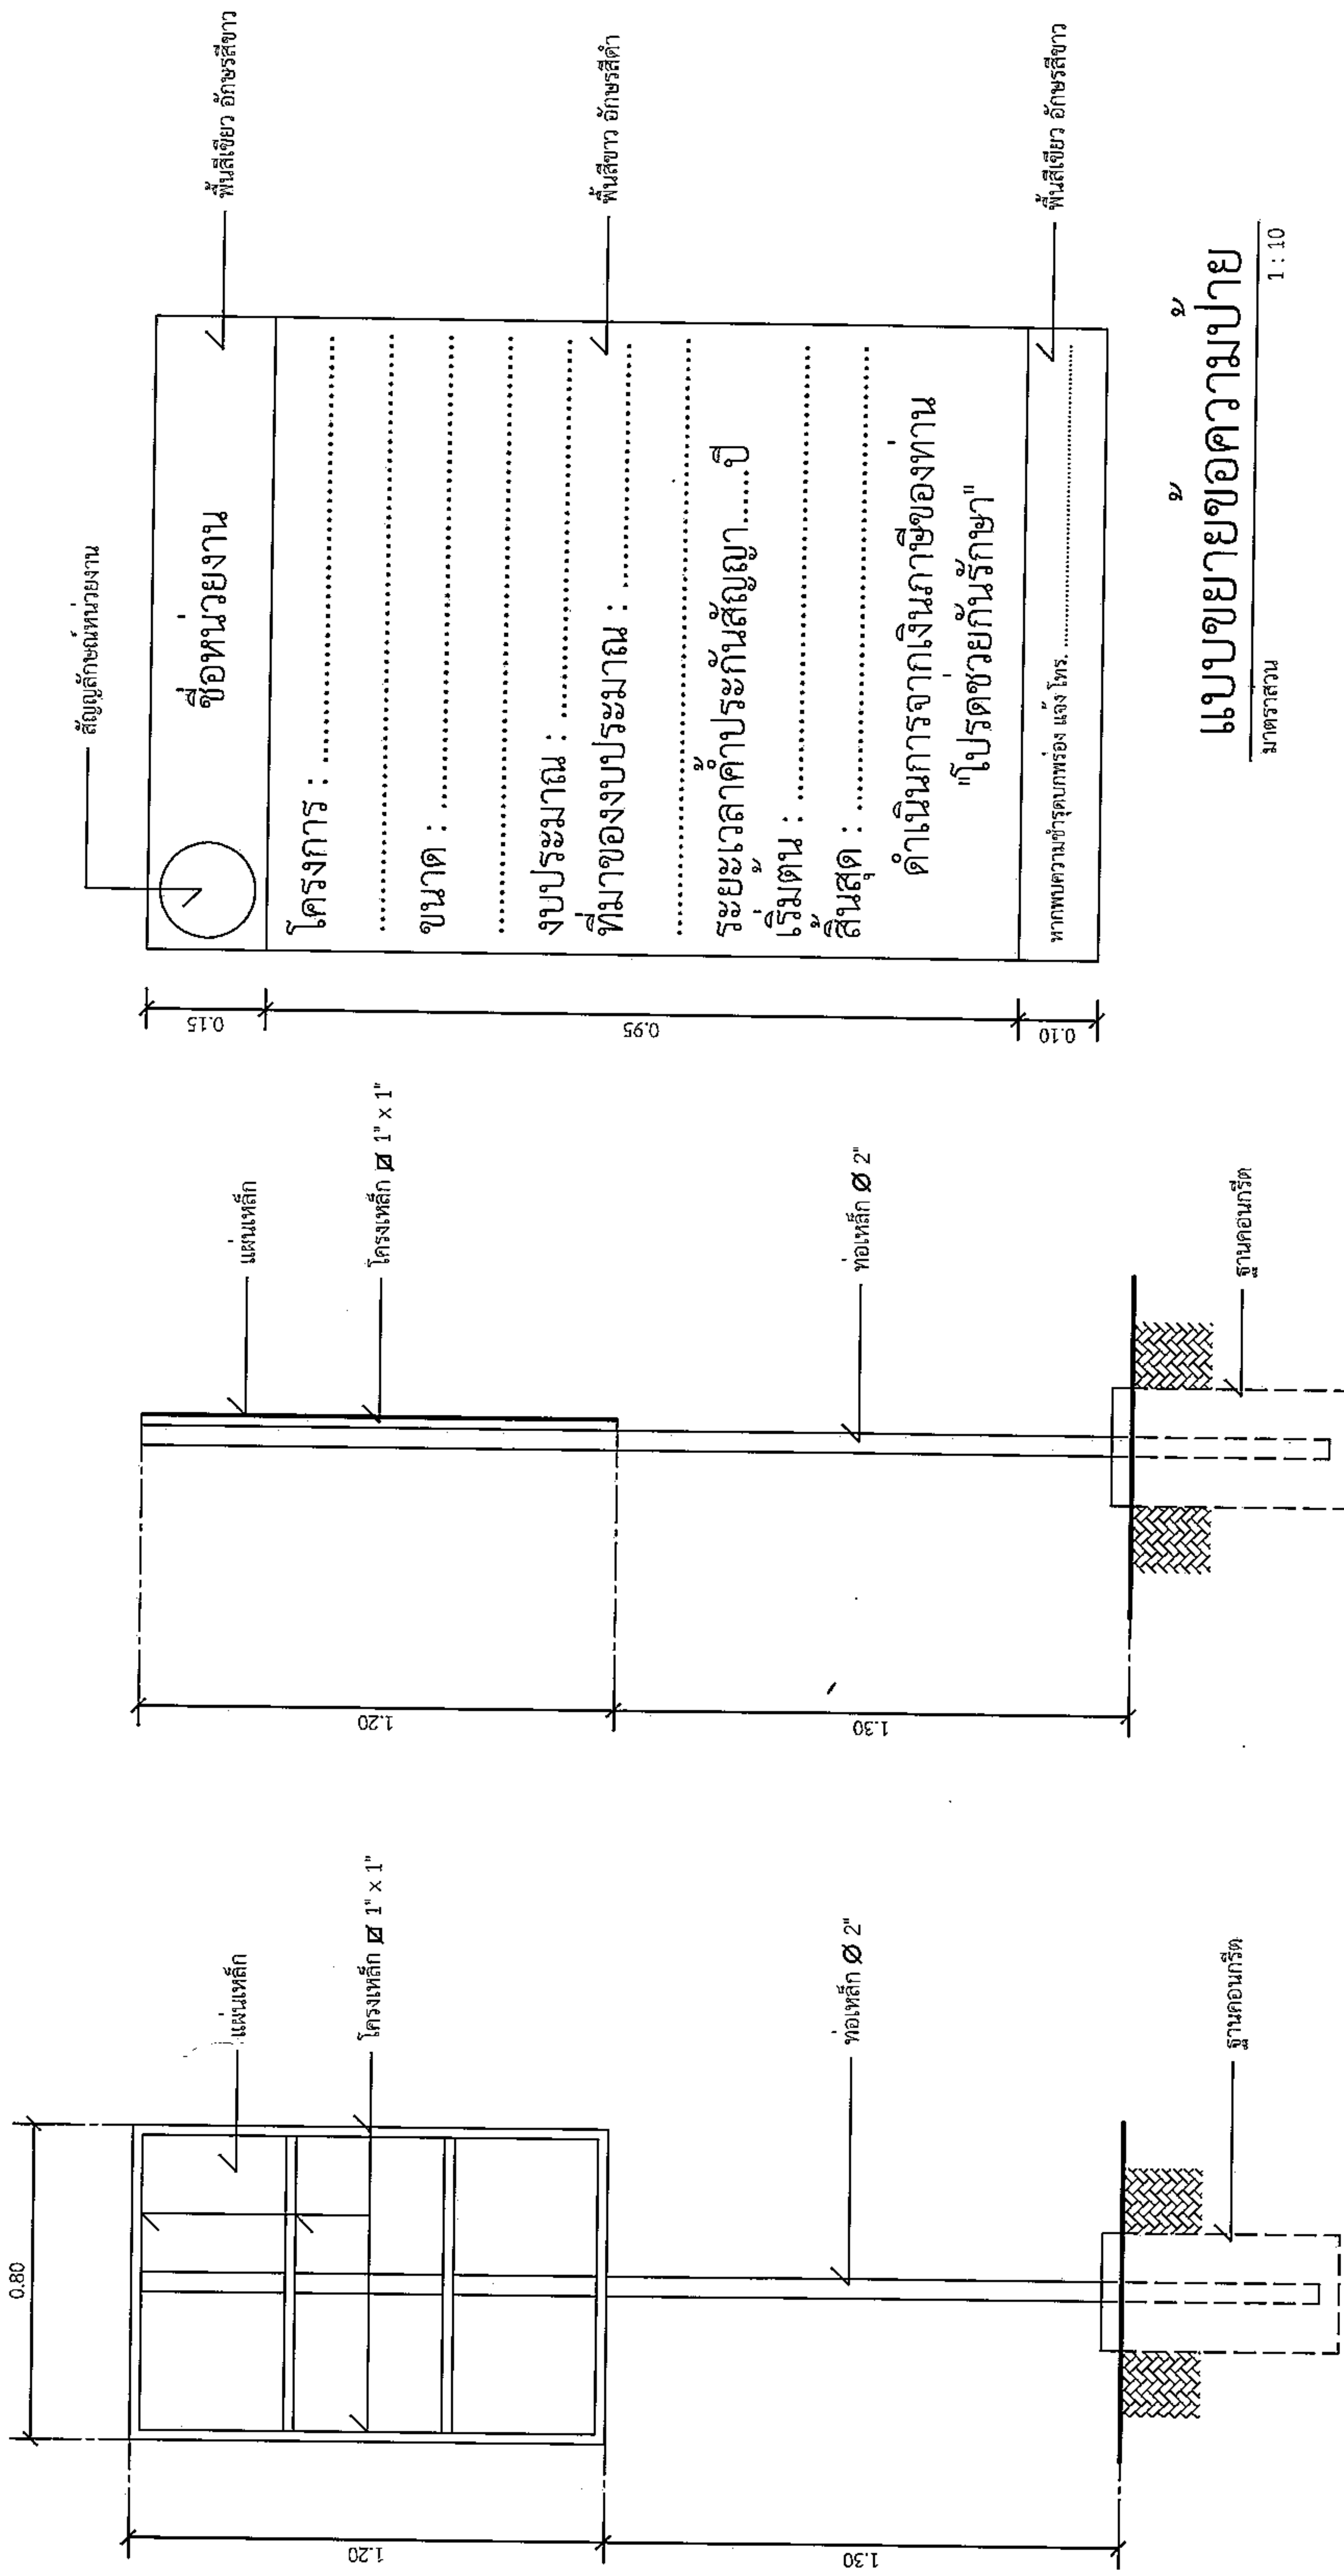

สัญลักษณ์หน่วยงาน

ชื่อหน่วยงาน

พื้นที่สีเขียว อักษรสีขาว

โครงการ :

ขนาด :

งบประมาณ :

ที่มาของงบประมาณ :

ระยะเวลาค่าประกันสัญญา.....ปี

เริ่มต้น :

สิ้นสุด :

ดำเนินการจากเงินภาษีของท่าน

"โปรดช่วยกันรักษา"

หากพบความชำรุดทรุดโทรม แจ้ง โทร.

แบบขยายข้อความป้าย

มาตราส่วน 1:10

รายการประกอบแบบ

1. เสาพื้นไม้ยกพื้นหลัง ไม้ทาสีน้ำมันสีเขียว
2. พื้นป้ายตามขนาดทาสีน้ำมันตามแบบ
3. คัดอักษรให้ชัดเจนตามความเหมาะสม

นายสมศรี เก่งขุนทด

ผู้อำนวยการกองช่าง อบต.หนองแวง

รูปदानหลัง

มาตราส่วน 1:20

รูปदानข้าง

มาตราส่วน 1:20