



ประกาศองค์การบริหารส่วนตำบลหนองแวง

เรื่อง ประกาศกำหนดราคากลางโครงการก่อสร้างถนนคอนกรีตเสริมเหล็ก บ้านวังสมบูรณ์ หมู่ที่ ๑๘

ตำบลหนองแวง อำเภอกะปง จังหวัดนครราชสีมา

ด้วย องค์การบริหารส่วนตำบลหนองแวง อำเภอกะปง จังหวัดนครราชสีมา ได้จัดทำตารางแสดงวงเงินงบประมาณที่ได้รับและรายละเอียดค่าใช้จ่ายในการจ้างควบคุมงาน ประจำปีงบประมาณ ๒๕๖๐ โครงการก่อสร้างถนนคอนกรีตเสริมเหล็ก บ้านวังสมบูรณ์ หมู่ที่ ๑๘ ตำบลหนองแวง อำเภอกะปง จังหวัดนครราชสีมาเรียบร้อยแล้ว

ดังนั้น เพื่อเป็นการเปิดเผยข้อมูลรายละเอียดค่าใช้จ่ายเกี่ยวกับการจัดซื้อจัดจ้าง ราคากลางและการคำนวณราคากลาง ตามมาตรา ๑๐๓/๗ วรรคหนึ่ง และมาตรา ๑๐๓/๘ วรรคหนึ่ง แห่งพระราชบัญญัติประกอบรัฐธรรมนูญว่าด้วยการป้องกันและปราบปรามการทุจริต พ.ศ. ๒๕๕๒ แก้ไขเพิ่มเติม (ฉบับที่ ๒) พ.ศ. ๒๕๕๔ จึงประกาศกำหนดราคากลางโครงการก่อสร้างถนนคอนกรีตเสริมเหล็ก บ้านวังสมบูรณ์ หมู่ที่ ๑๘ อำเภอกะปง จังหวัดนครราชสีมา ประจำปีงบประมาณ ๒๕๖๐

จึงประกาศให้ทราบโดยทั่วกัน

ประกาศ ณ วันที่ ๒๔ เดือน พฤษภาคม พ.ศ. ๒๕๖๐



(นางเพ็ญ

นายกองค์การบริหารส่วนตำบลหนองแวง

## ตารางแสดงวงเงินงบประมาณที่ได้รับจัดสรรและราคากลางในงานจ้างก่อสร้าง

๑. ชื่อโครงการ ก่อสร้างถนนคอนกรีตเสริมเหล็ก บ้านวังสมบูรณ์ หมู่ที่ ๑๘


๒. วงเงินงบประมาณที่ได้รับจัดสรร ๓๑๗,๐๐๐.-บาท

๓. ลักษณะงานโดยสังเขป

จากบ้านนางสาย - บ้านนายสุรพล กว้าง ๖.๐๐ เมตร ยาว ๑๐๐ เมตร หนา ๐.๑๕ เมตร พร้อมป้ายโครงการ  
จำนวน ๑ ป้าย (รายละเอียดตามแบบที่ อนุมัติกำหนด เลขที่ ๓๕/๒๕๖๐)

๔. ราคากลางคำนวณ ณ วันที่ ๒๑ เม.ย. ๒๕๖๐ เป็นเงิน ๓๑๗,๐๐๐.-บาท

๕. บัญชีประมาณการราคากลาง

๕.๑.....แบบแสดงรายการปริมาณงานและราคา(แบบ ปร.๔).....

๕.๒.....แบบแสดงรายการปริมาณงานและราคา(แบบ ปร.๕).....

๕.๓.....แบบแปลน.....

๕.๔.....

๖. รายชื่อคณะกรรมการกำหนดราคากลาง

๖.๑ นายสมศรี เกษขุนทด ตำแหน่ง ผู้อำนวยการกองช่าง ประธานกรรมการ

๖.๒ นายวิทยา ศิริบูรณ์ ตำแหน่ง นักวิชาการเงินและบัญชี เป็น กรรมการ

๖.๓ นายนิกร เข็มขุนทด ตำแหน่ง เจ้าพนักงานป้องกันฯ เป็น กรรมการ

## ประมาณราคาค่าก่อสร้างเป็นราคากลาง

องค์การบริหารส่วนตำบลหนองแวง อำเภอเทพารักษ์ จังหวัดนครราชสีมา

โครงการ ก่อสร้างถนนคอนกรีตเสริมเหล็ก

สถานที่ก่อสร้าง บ้านวังสมบุญ หมู่ที่ 18 อำเภอเทพารักษ์ จังหวัดนครราชสีมา

เจ้าของงาน องค์การบริหารส่วนตำบลหนองแวง อำเภอเทพารักษ์ จังหวัดนครราชสีมา ออกแบบและรายการ

แบบเลขที่ 35/2560 จำนวน 4 แผ่น

ประมาณการเมื่อ วันที่

ลำดับที่	รายการ	รวมค่างานต้นทุน (บาท)	Factor F	รวมค่าก่อสร้าง (บาท)	หมายเหตุ
1	ประเภทงานทาง	241,783.19	1.3074	316,107.34	Factor F
2	ป้ายโครงการ			3,000.00	-เงินย่ำลวงหน้า 0% -ดอกเบี้ยเงินกู้ 7% -ดอกเบี้ยเงินฝาก 0% -ภาษี 7%
รวมราคาค่าก่อสร้างเป็นเงิน				319,107.34	
สรุป	คิดเป็นเงินงบประมาณ			317,000.00	
(ตัวอักษร) (-สามแสนหนึ่งหมื่นเจ็ดพันบาทถ้วน-)					

คณะกรรมการกำหนดราคากลาง ตามคำสั่ง เลขที่ 106/2560 ลงวันที่ 22 มีนาคม พ.ศ. 2560

ได้ตรวจสอบแล้วเห็นชอบให้ประมาณราคานี้เป็นราคากลาง

(ลงชื่อ).....ประธานกรรมการ

(นายสมศรี เกงขุนทด)

ผู้อำนวยการกองช่าง

(ลงชื่อ).....กรรมการ

(นายวิทยา ศิริบุญ)

นักวิชาการเงินและบัญชี

(ลงชื่อ).....กรรมการ

(นายนิกร เข็มขุนทด)

เจ้าพนักงานป้องกันและบรรเทาสาธารณภัย

โครงการ

ก่อสร้างถนนคอนกรีตเสริมเหล็ก

ปริมาณงาน

จากบ้านนางสาย - บ้านนายสุรพล กว้าง 6.00 ม. ยาว 100 ม. หน้า 0.15 ม.

พร้อมป้ายโครงการจำนวน 1 ป้าย (รายละเอียดตามแบบ อนุมัติกำหนด)

ลำดับ	รายการ	จำนวน	หน่วย	ค่าวัสดุ	ค่าแรง	รวมค่าวัสดุ และค่าแรงงาน	หมายเหตุ
				ราคา/หน่วย (บาท)	ราคา/หน่วย (บาท)		
1	งานกรูยทางถางป่า		ตร.ม.	-	-	-	
2	งานปรับเกลี่ยพื้นทางเดิม	600.00	ตร.ม.	-	1.67	1,002.00	
3	งานดินตัด	-	ลบ.ม.	-	-	-	
4	งานดินถม	-	ลบ.ม.	-	-	-	
5	งานทรายรองพื้น	30.00	ลบ.ม.	483.53	99.00	17,475.90	
6	งานคอนกรีต	90.00	ลบ.ม.	1,835.68	306.00	192,751.20	
7	งานเสริมเหล็ก						
	7.1 Dowel Bar (PB 15 mm)	0.18	ตัน	17,293.46	3,300.00	3,706.82	
	7.2 Dowel Bar (PB 19 mm)	-	ตัน	-	-	-	
	7.3 Tie Bar (DB 12 mm)	0.09	ตัน	20,257.48	3,300.00	2,120.17	
	7.4 Wire mesh (20×20×4 mm)	600.00	ตร.ม.	25.00	5.00	18,000.00	
8	แผ่นโฟร์ม	2.50	แผ่น	25.00	-	62.50	
9	ยางมะตอย	82.50	ลิตร	20.00	-	1,650.00	
10	คานหยอดยางรอยต่อคอนกรีต	220.00	เมตร	-	13.43	2,954.60	
11	ค่าแบบข้างติดตามยาว 2 ข้าง	100.00	ตร.ม.	-	20.60	2,060.00	
12	ลูกรังไหลทาง	-	ลบ.ม.	-	-	-	
13	ลูกรังรองพื้นทาง	-	ลบ.ม.	-	-	-	
14	งานระบายน้ำ						
	14.1 ท่อลอดถนน คสล.						
	-ขนาด dia 0.20×1.00 เมตร	-	ท่อน				
	-ขนาด dia 0.30×1.00 เมตร	-	ท่อน				
	-ขนาด dia 0.40×1.00 เมตร	-	ท่อน				
	-ขนาด dia 0.60×1.00 เมตร	-	ท่อน				
	-ขนาด dia 0.80×1.00 เมตร	-	ท่อน				
	-ขนาด dia 1.00×1.00 เมตร	-	ท่อน				
<b>รวมค่างานต้นทุน</b>						<b>241,783.19</b>	<b>บาท</b>

(ลงชื่อ).....ประธานกรรมการ



(นายสมศรี เก่งขุนทด)

ผู้อำนวยการกองช่าง

(ลงชื่อ).....กรรมการ



(นายวิทยา ศิริบูรณ์)

นักวิชาการเงินและบัญชี

(ลงชื่อ).....กรรมการ




(นายนิกร เข็มขุนทด)

เจ้าพนักงานป้องกันและบรรเทาสาธารณภัย

**องค์การบริหารส่วนตำบลหนองแวง กรมส่งเสริมการปกครองท้องถิ่น กระทรวงมหาดไทย**

โครงการก่อสร้างถนนคอนกรีตเสริมเหล็ก บ้านวังสมบูรณ์ หมู่ที่ 18 ตำบลหนองแวง อำเภอเทพารักษ์ จังหวัดนครราชสีมา

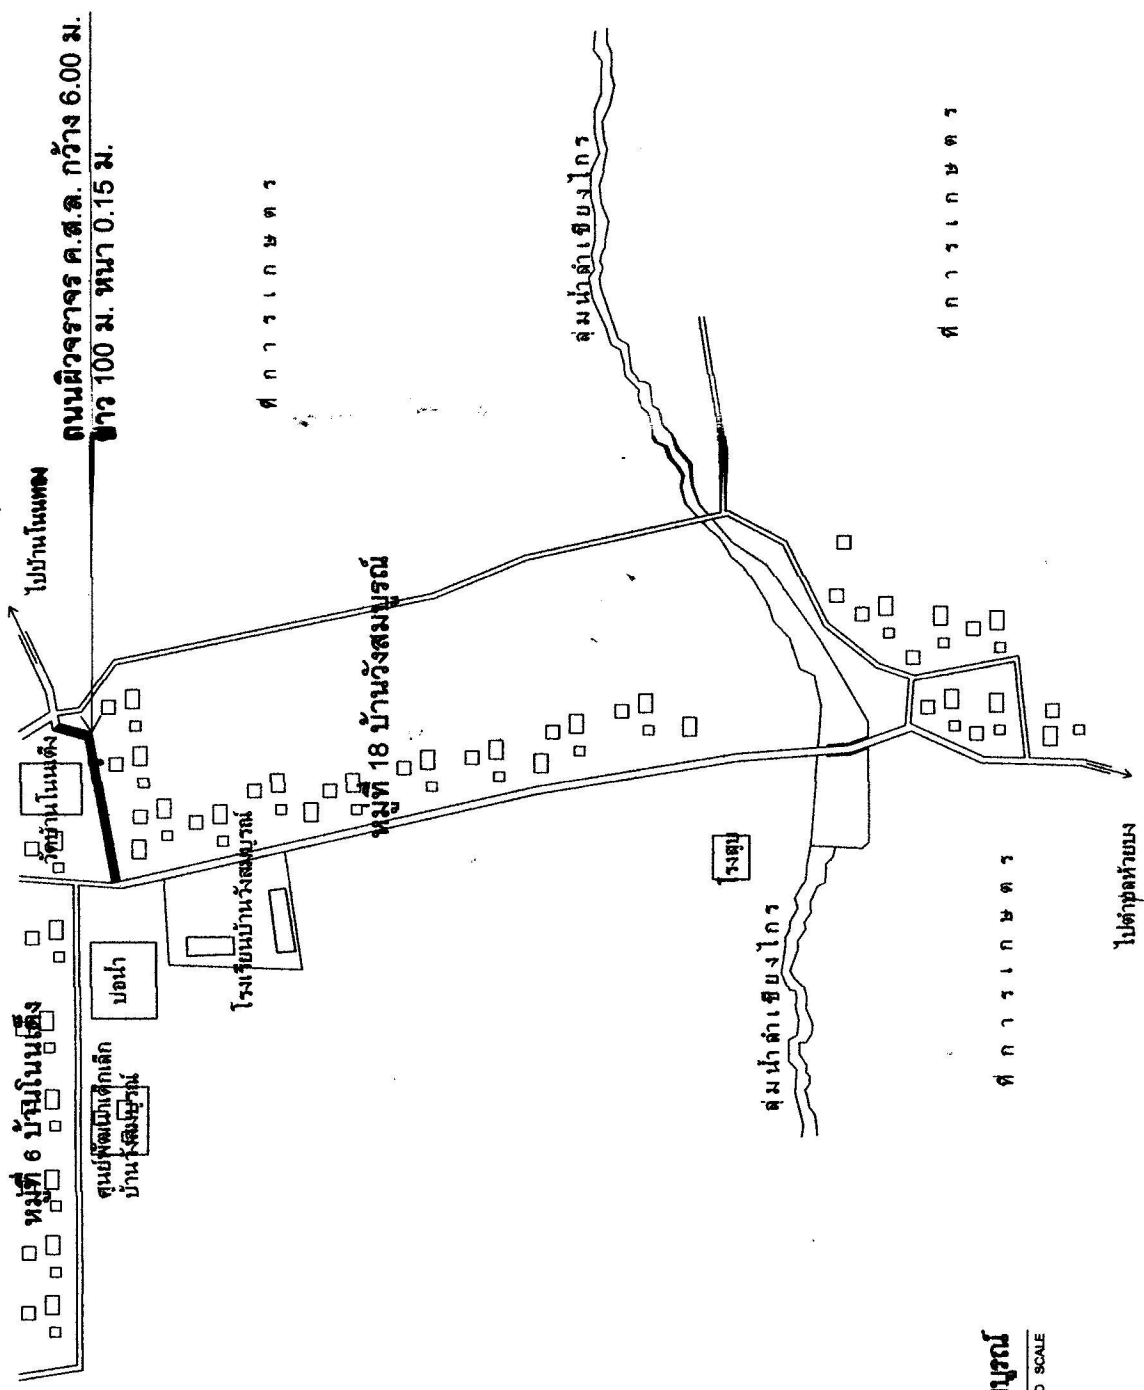


**แผนที่สังเขป บ้านวังสมบูรณ์**  
 1:1000 NO. SCALE



เลขที่ ก่อสร้างถนนคอนกรีตเสริมเหล็ก หมู่ที่ 18 บ้านวังสมบูรณ์ ตำบลหนองแวง อำเภอเทพารักษ์ จังหวัดนครราชสีมา	ชื่อทาง นายสมศรี ราชบุตร ผู้ชำนาญการก่อสร้าง อบต.หนองแวง (ประธาน/ประธาน)	ชื่อทาง นายสมศรี ราชบุตร ผู้ชำนาญการก่อสร้าง อบต.หนองแวง	ชื่อทาง นายสมศรี ราชบุตร ผู้ชำนาญการก่อสร้าง อบต.หนองแวง	ชื่อทาง นายสมศรี ราชบุตร ผู้ชำนาญการก่อสร้าง อบต.หนองแวง	นายสมยศ เจริญฤทธิ์ ปลัด อบต.หนองแวง	นายเกียรติ ปลัด อบต.หนองแวง	เลขที่แบบ กว้าง 4	แผนที่ตั้งเขต กว้าง 1
	ไปบ้านโนนแดง หมู่ที่ 6 บ้านโนนแดง ศูนย์ฝึกปศุสัตว์ เล็ก บ้านวังสมบูรณ์ บ่อน้ำ โรงเรียนบ้านวังสมบูรณ์ หมู่ที่ 18 บ้านวังสมบูรณ์ คูน้ำลำเซียงไกร คูน้ำลำเซียงไกร ทุ่งหญ้า ตำบลหนองแวง	ไปตำบลห้วยมิ่ง	ตำบลหนองแวง	อำเภอหนองแวง	จังหวัดนครราชสีมา	จังหวัดนครราชสีมา	จังหวัดนครราชสีมา	จังหวัดนครราชสีมา

TRANSVERSE JOINT  
dowel bar RB 15 มม. ยาว 0.50 ม. @ 0.30 ม. c/c  
TEMPERATURE STEEL  
wire mesh ขนาด 4 มม. 20 x 20 ซม.


LONGITUDINAL JOINT  
tie bar DB 12 มม. ยาว 0.50 ม. @ 0.50 ม. c/c

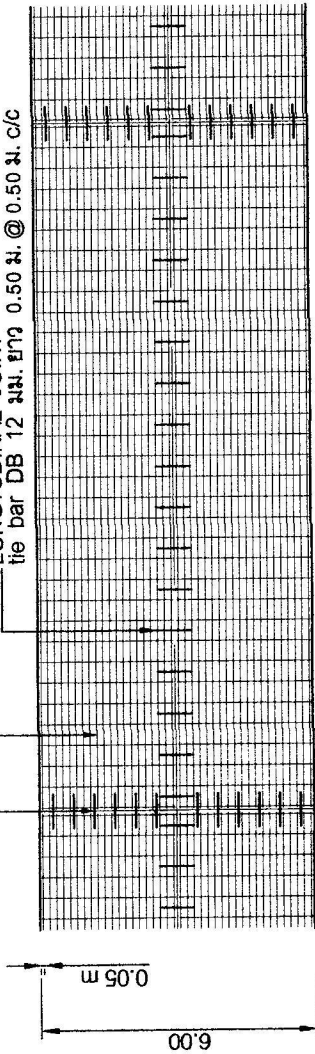

แปลนผิวจราจรคอนกรีตเสริมเหล็ก

วัสดุขยายรอยต่อ (Elastic joint sealer)


wire mesh ขนาด 4 มม. spacing 20 x 20 ซม.

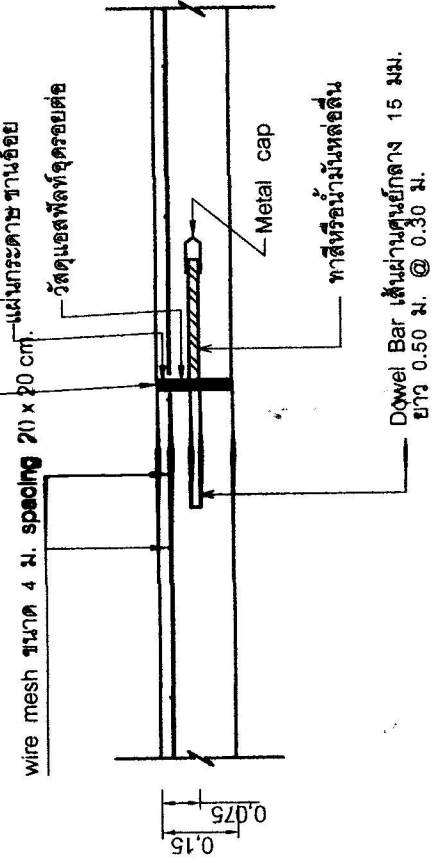

ขยายรอยต่อ EXPANSION JOINT

wire mesh ขนาด 4 มม. spacing 20 x 20 ซม.

พาสซีวหรือ น้ำมันหล่อลื่น

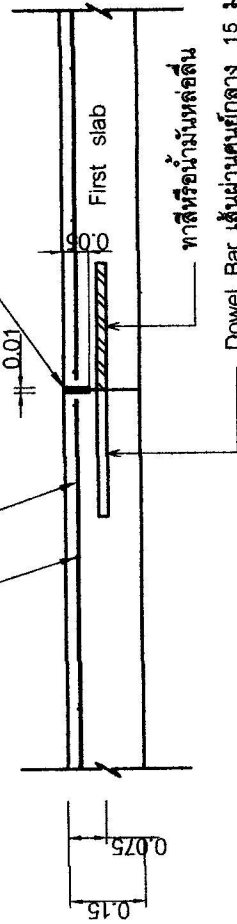

ขยายรอยต่อ CONSTRUCTION JOINT

-จำนวนปูนเสริมเมนต์ที่ใช้ ไม่น้อยกว่า 320 กก./ลบ.ม.  
-แรงอัดประลัยต่ำสุด ไม่น้อยกว่า 240 กก./ตร.ซม.




กองสร้างถนนคอนกรีตเสริมเหล็ก  
หมู่ที่ 18 บ้านวังสมบูรณ์  
ตำบลหนองแขง อำเภอแพะทิพย์ จังหวัดนครราชสีมา

หน้า  
นายสมศรี เก่งสุเขต  
ผู้อำนวยการกองช่าง หนองแขง  
นายสมศรี เก่งสุเขต  
ผู้อำนวยการกองช่าง หนองแขง  
นายสมศรี เก่งสุเขต  
ผู้อำนวยการกองช่าง หนองแขง

แปลนขยายการวางเหล็ก-รอยต่อ  
หน้า  
เลขที่แบบ  
จำนวนบิล  
มาตราส่วน  
4  
2

หน้า  
นายสมศรี เก่งสุเขต  
ผู้อำนวยการกองช่าง หนองแขง

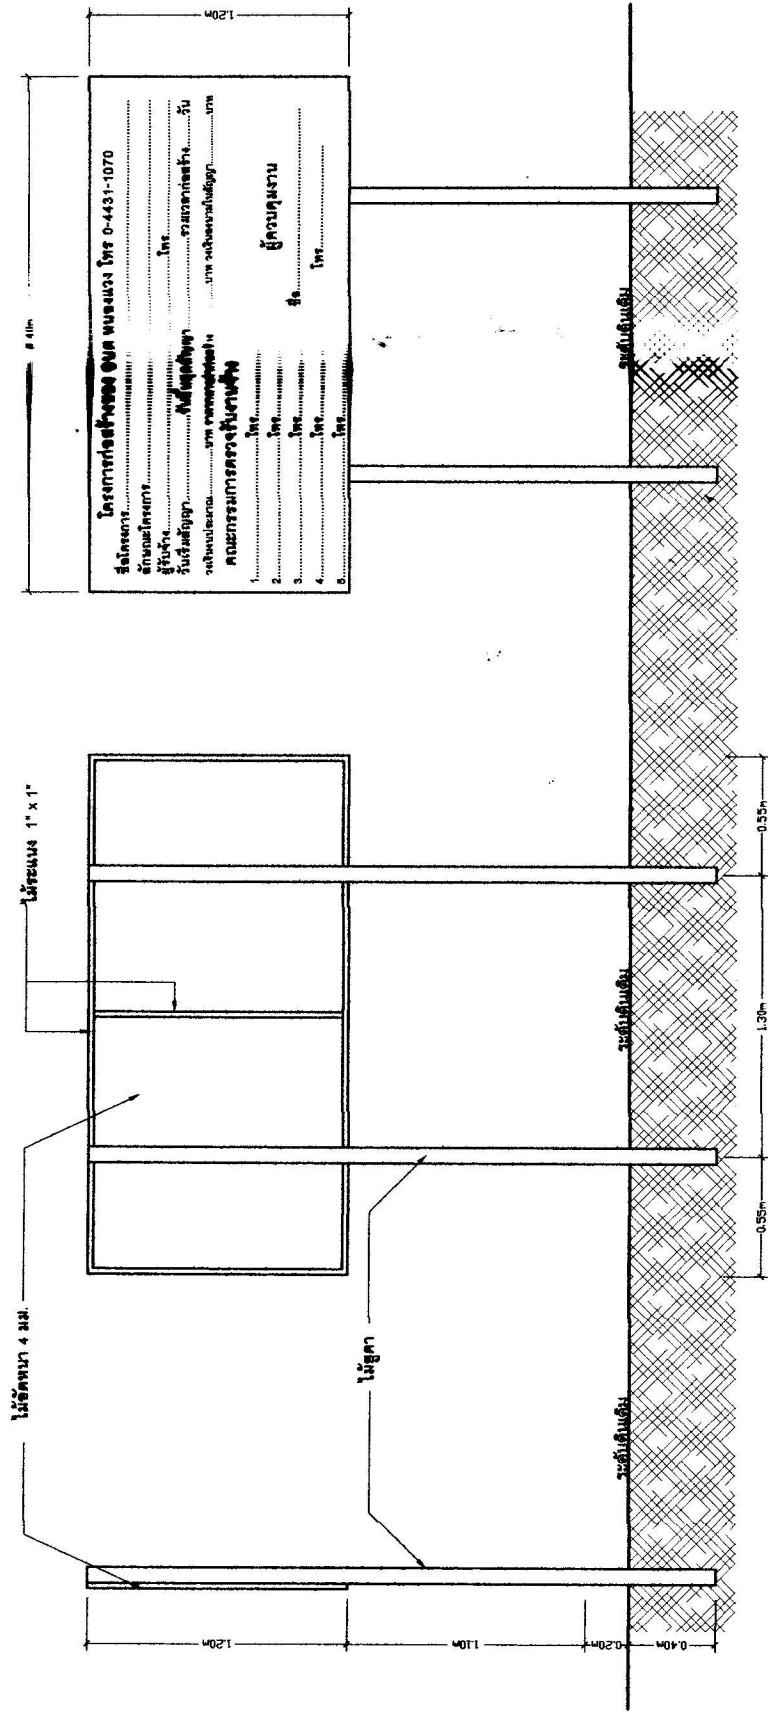

**รายการประกอบแบบบ้าน**

1. พื้นบ้านทาสีน้ำ ใช้นิยหรือสีน้ำเงิน
2. ตัวอิฐกระพรวกสีน้ำ สีขาวขนาดตามความเหมาะสม
3. แผ่นไม้ฉัดขนาดความกว้าง 1.20 เมตร ยาว 2.40 เมตรหนา 4 มม.
4. รายละเอียดไม้ป้ายและจุดติดตั้งป้าย ให้ความสวยงามเป็นผู้กำหนด


**ป้ายประชาสัมพันธ์ชั่วคราวขณะดำเนินการ**

(ลงชื่อ).....ผู้จ้าง (ลงชื่อ).....ผู้รับจ้าง  
 (ลงชื่อ).....นายช่าง (ลงชื่อ).....ผู้รับจ้าง  
 (ลงชื่อ).....นายช่าง (ลงชื่อ).....ผู้รับจ้าง  
 (ลงชื่อ).....นายช่าง (ลงชื่อ).....ผู้รับจ้าง

**หมายเหตุ ติดตั้งในช่วงเวลาขณะดำเนินการก่อสร้าง เพื่อประชาสัมพันธ์ให้ประชาชนในพื้นที่ได้รับทราบ**

	โทรสาร <b>ก่อสร้างถนนคอนกรีตเสริมเหล็ก</b>	ตำแหน่ง <b>นายสมศรี เกษมเขต</b> ผู้อำนวยการก่อสร้าง เขตหนองแขง	ตำแหน่ง <b>นายสมพล เจริญฤทธิ์</b> ปลัด เขตหนองแขง	หมายเลข <b>นายเกียรติ แซ่ลี</b> นายก อบต.หนองแขง	หมายเลข <b>นายประชาสัมพันธ์โครงการชั่วคราว</b>



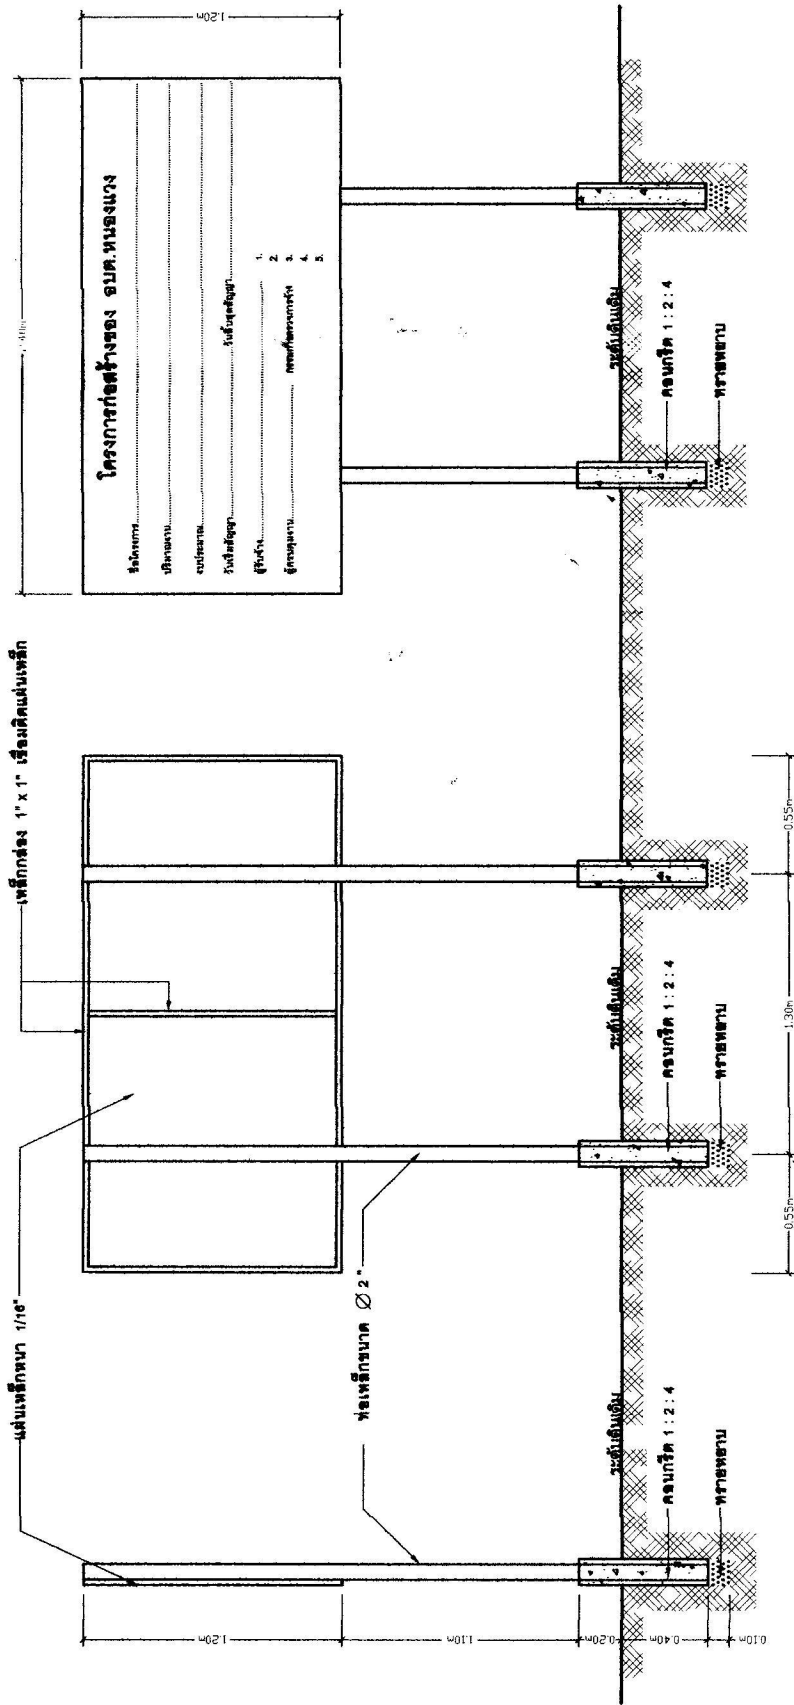

## ป้ายประชาสัมพันธ์โครงการ

### รายการประกอบแบบป้าย

- 1.เสาและพื้นป้ายทาสีเขียวทั้งสองด้านใช้สีน้ำมัน
- 2.ตัวอักษรทาสีน้ำเงินสีขาวขนาดตามความเหมาะสม
- 3.แผ่นเหล็กขนาดความกว้าง 1.20 เมตร ยาว 2.40 เมตร
- 4.รายละเอียดไม้ป้ายและจุดก่อสร้างเป็นผู้ออกหนด

(ลงชื่อ).....ผู้ว่าจ้าง (ลงชื่อ).....ผู้รับจ้าง

(ลงชื่อ).....พยาน (ลงชื่อ).....พยาน

	ชื่อหน่วยงาน/โครงการ <b>ชื่อชมรมแอมเคอนกรีตเสริมเหล็ก</b>	หน่วยงาน นายสมศักดิ์ เก่งสุนทร ผู้อำนวยการกองช่าง อบต.หนองแก	งบประมาณ นายสมศักดิ์ เก่งสุนทร ผู้อำนวยการกองช่าง อบต.หนองแก	วัตถุประสงค์ นายสมศักดิ์ เก่งสุนทร ผู้อำนวยการกองช่าง อบต.หนองแก	หมายเหตุ หมู่ที่ 18 บ้านวังสมบูรณ์ ตำบลหนองแก อำเภอทพารักษ์ จังหวัดนครราชสีมา	4	4
	อนุมัติ นายสมศักดิ์ เก่งสุนทร ผู้อำนวยการกองช่าง อบต.หนองแก	4